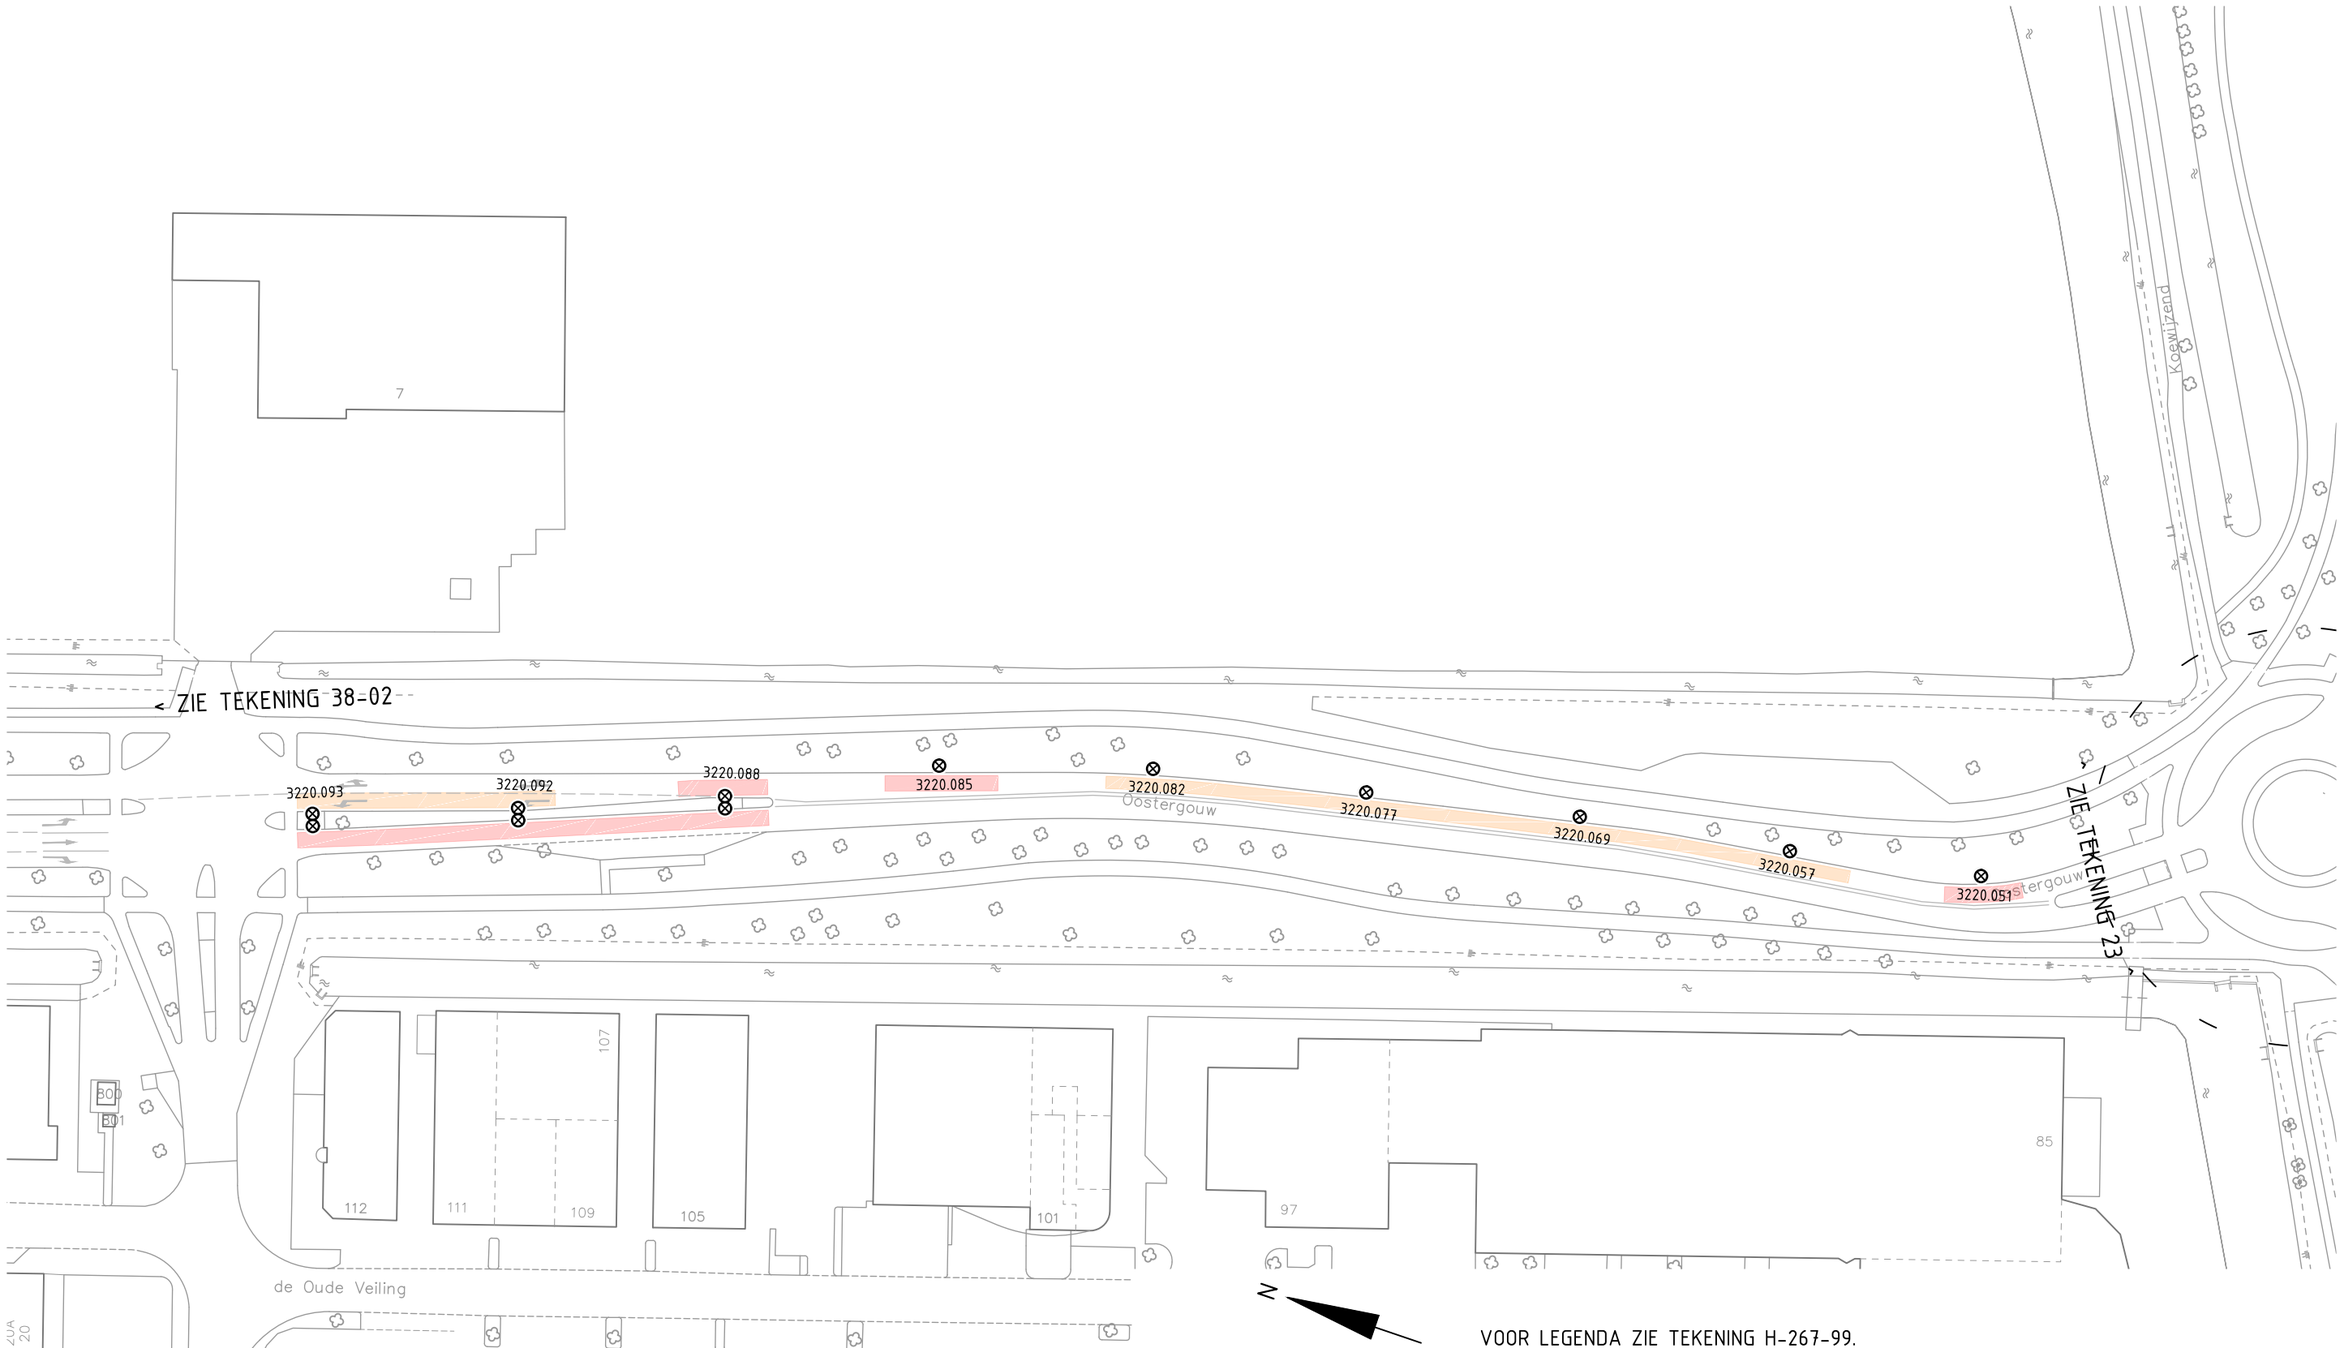



VOOR LEGENDA ZIE TEKENING H-267-99.

GEMEENTE HOORN

Nieuwe Steen 1
Postbus 603
1620 AR Hoorn
T 0229 25 22 00

PROJECTOMSCHRIJVING
Onderhoud openbare verlichting 2024
-

TEKENINGOMSCHRIJVING
Zwaag
Oostergouw

| PROJECTNR. | TEKENINGNR. | BLAD | VERSIE | DATUM | STATUS |
|---|---|---|---|---|---|
| - | H-267-38-03 | 03 van 03 | 11-10-2023 | 11-10-2023 | Definitief |

GETEKEND
MGV

PROJECTLEIDER
EVB

BESTEK
H-267

| SCHAAL | FORMAAT |
|---|---|
| 1:1000 | A3 |