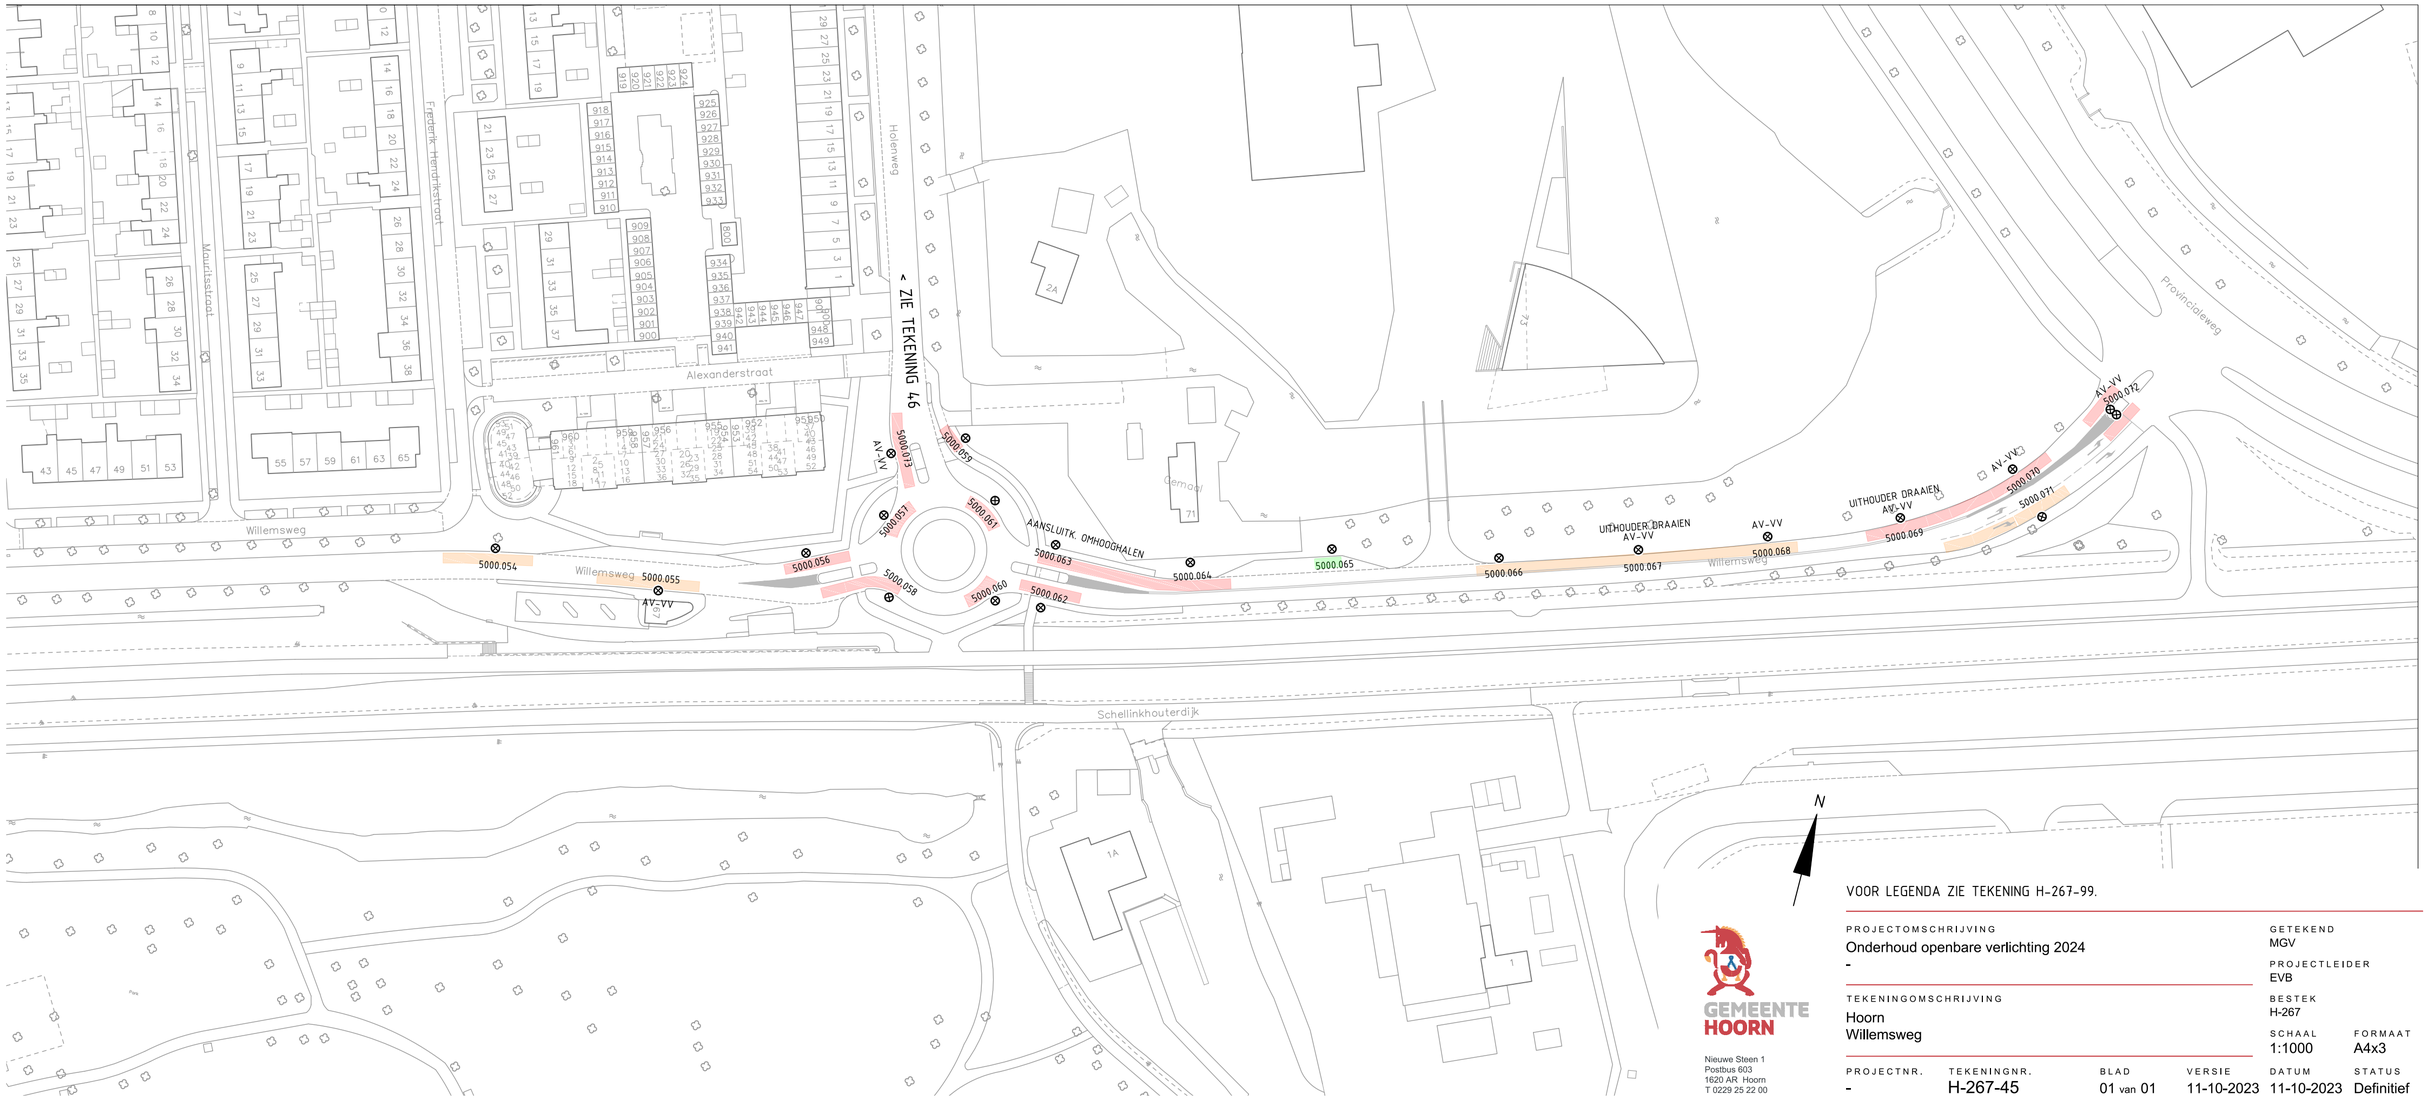


GEMEENTE HOORN

Nieuwe Steen 1
Postbus 603
1620 AR Hoorn
T 0229 25 22 00

PROJECTOMSCHRIJVING
Onderhoud openbare verlichting 2024
-

TEKENINGOMSCHRIJVING
Hoorn
Willemsweg

GETEKEND
MGV

PROJECTLEIDER
EVB

BESTEK
H-267

SCHAAL
1:1000

FORMAAT
A4x3

PROJECTNR.	TEKENINGNR.	BLAD	VERSIE	DATUM	STATUS
-	H-267-45	01 van 01	11-10-2023	11-10-2023	Definitief