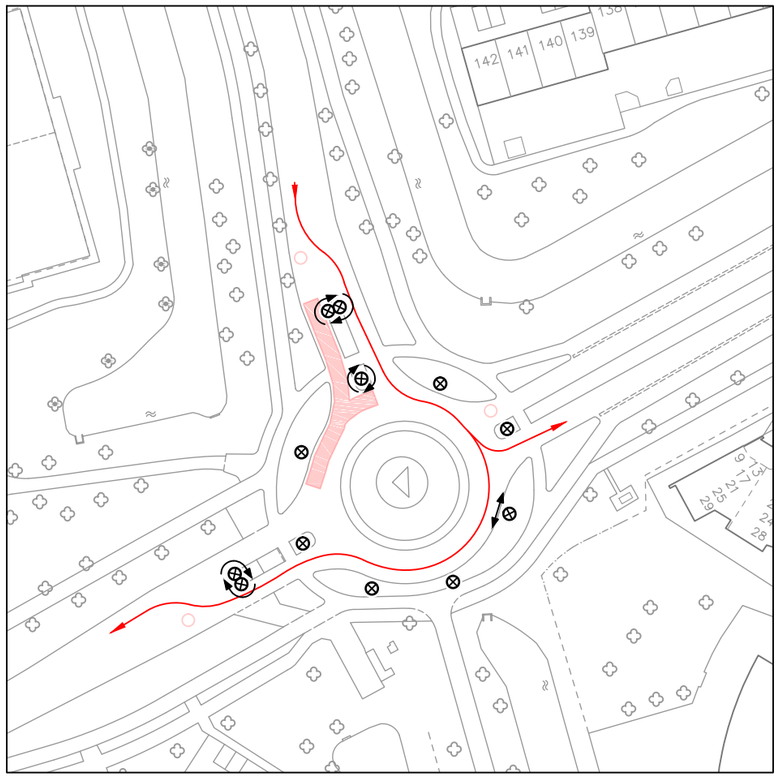
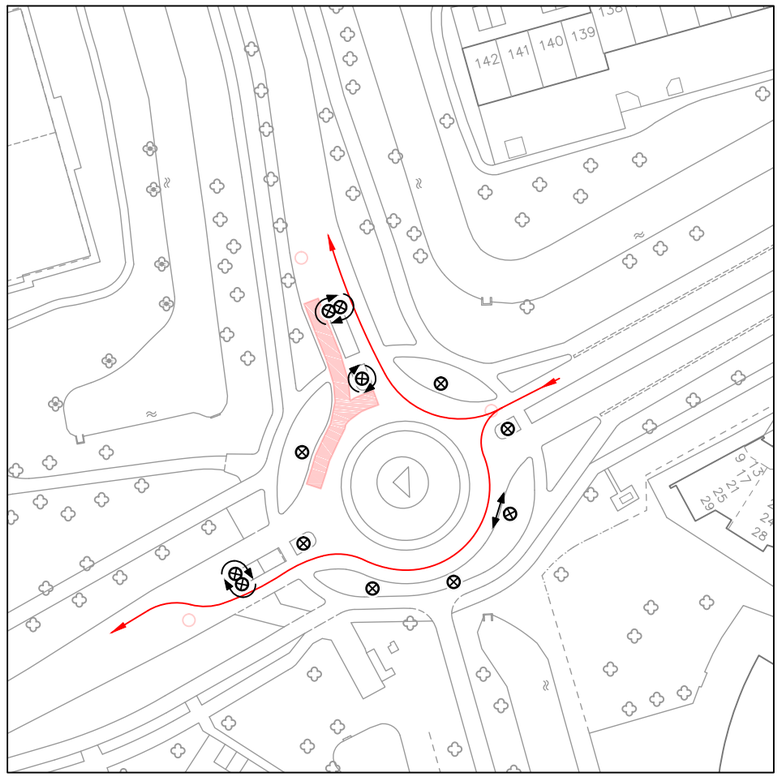
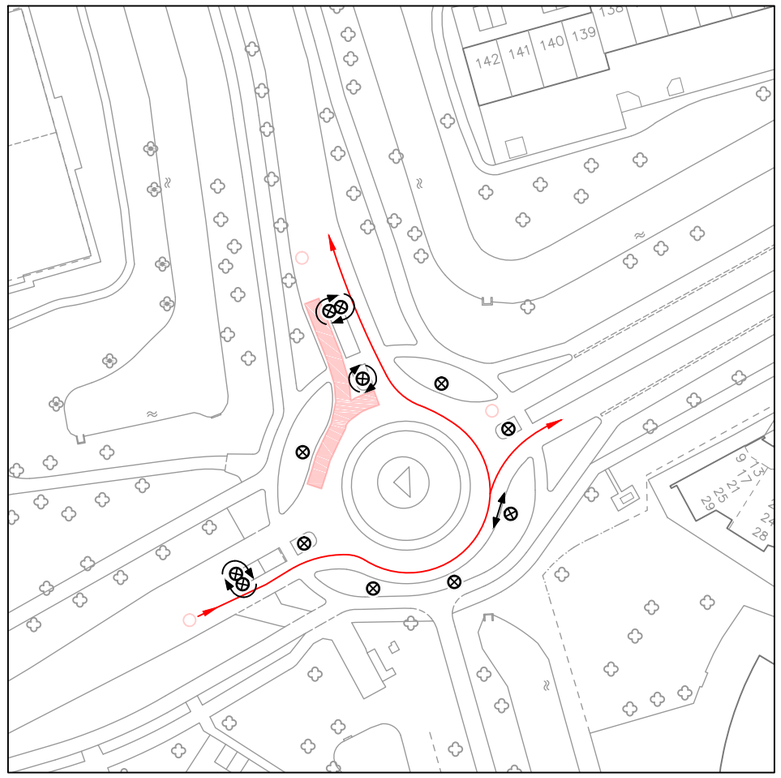
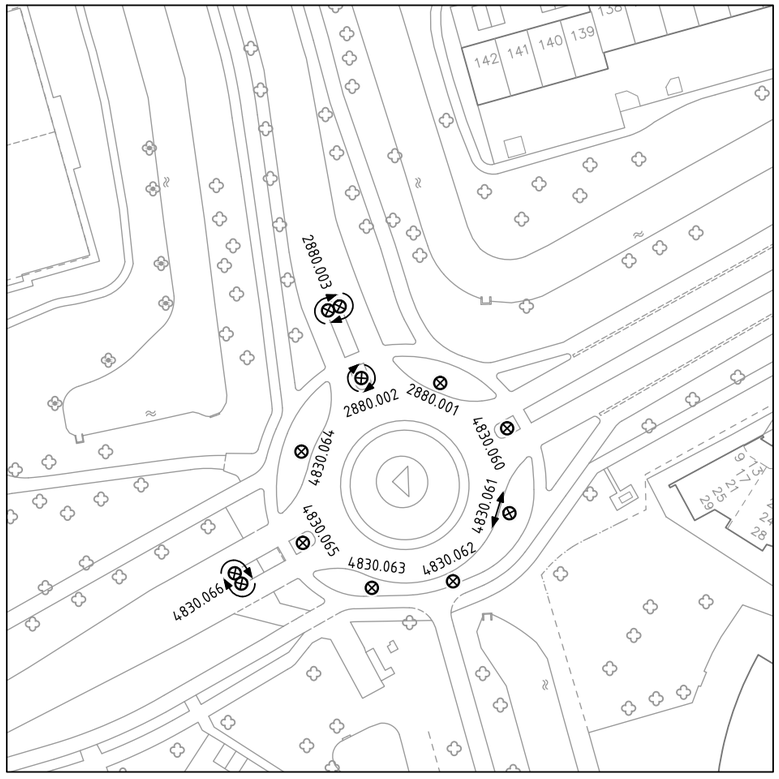



N

GEMEENTE HOORN

Nieuwe Steen 1
Postbus 603
1620 AR Hoorn
T 0229 25 22 00

PROJECTOMSCHRIJVING
Onderhoud openbare verlichting 2024
-

TEKENINGOMSCHRIJVING
Hoorn
De Weel, Middelweg

| PROJECTNR. | TEKENINGNR. | BLAD | VERSIE | DATUM | STATUS |
|---|---|---|---|---|---|
| - | H-267-90.2 | 02 van 04 | 11-10-2023 | 11-10-2023 | Definitief |

GETEKEND
MGV

PROJECTLEIDER
EVB

BESTEK
H-267

SCHAAL
1:1000

FORMAAT
A3