



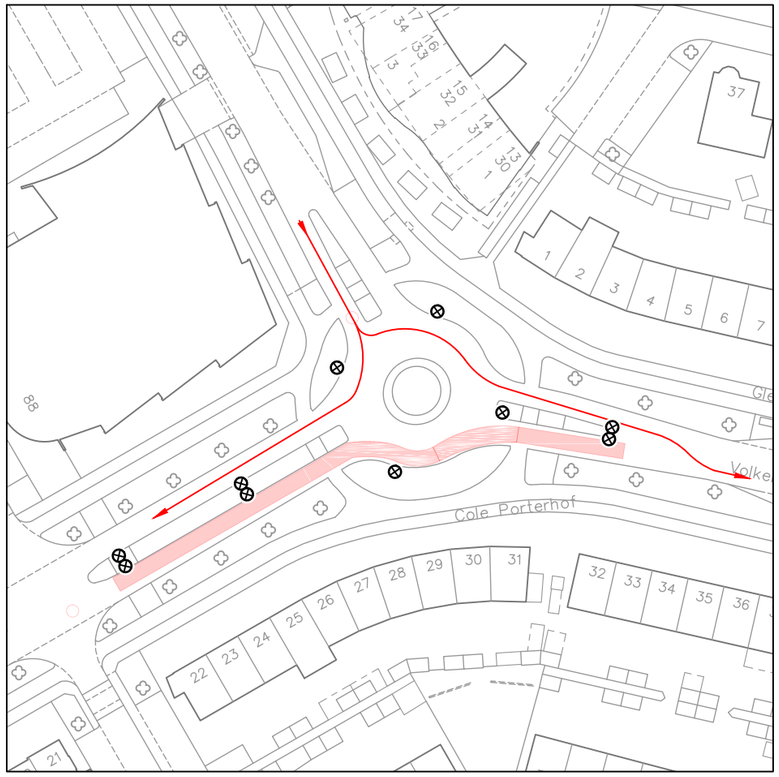


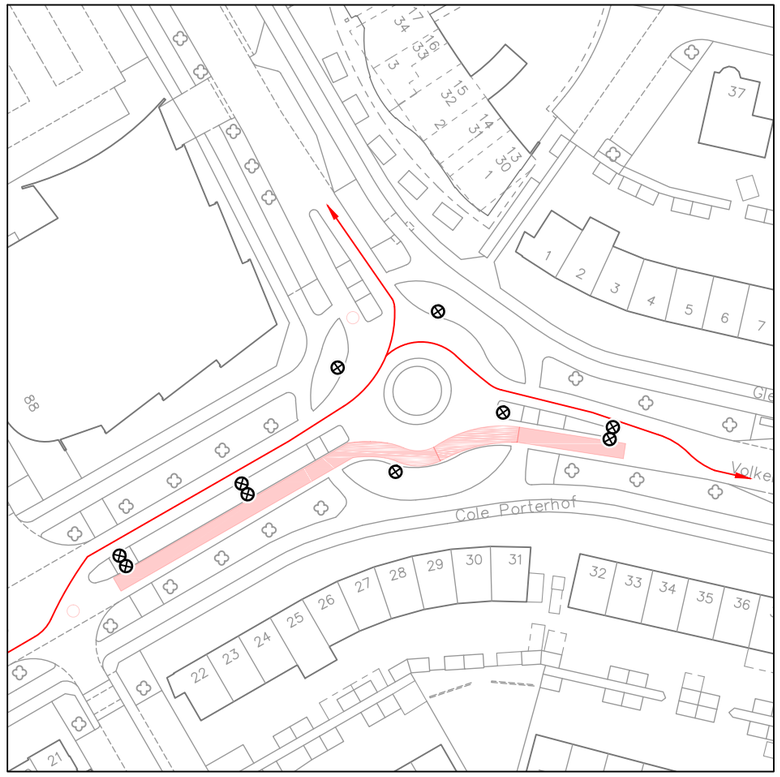

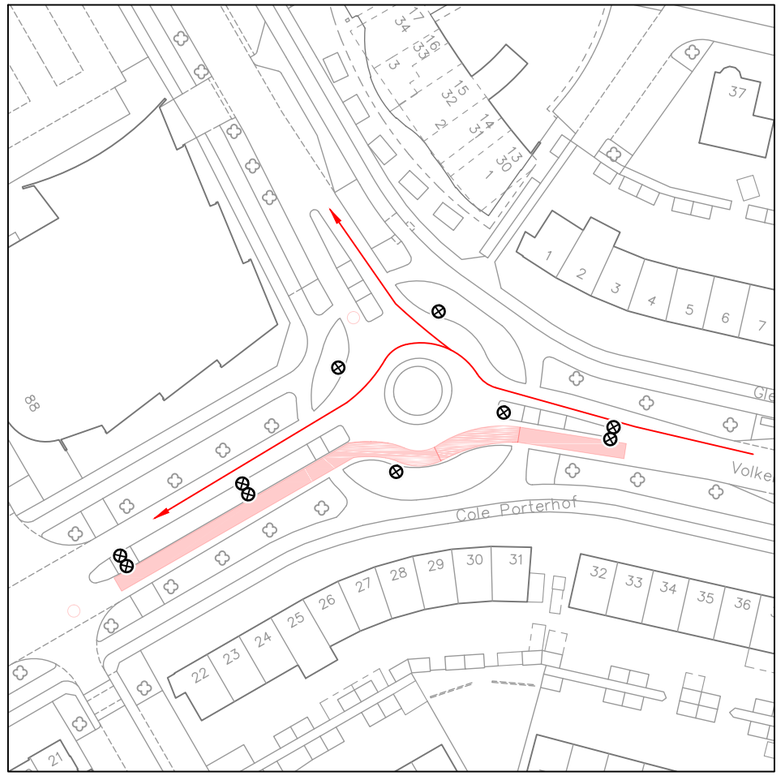


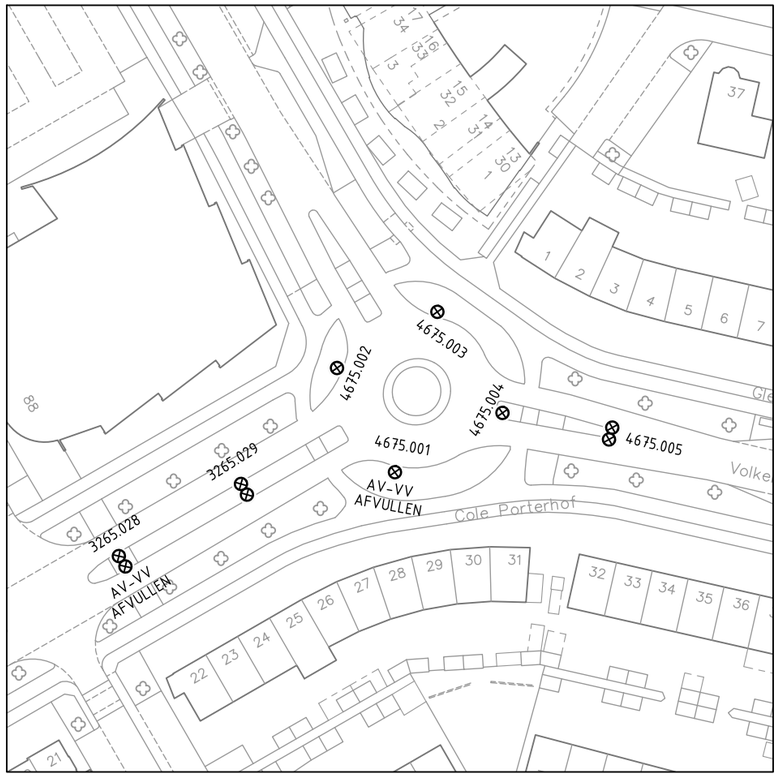

1:1000

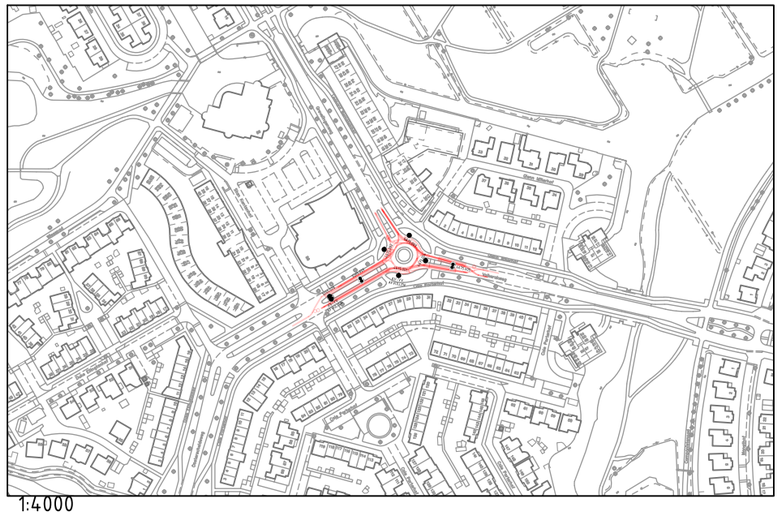

1:4000

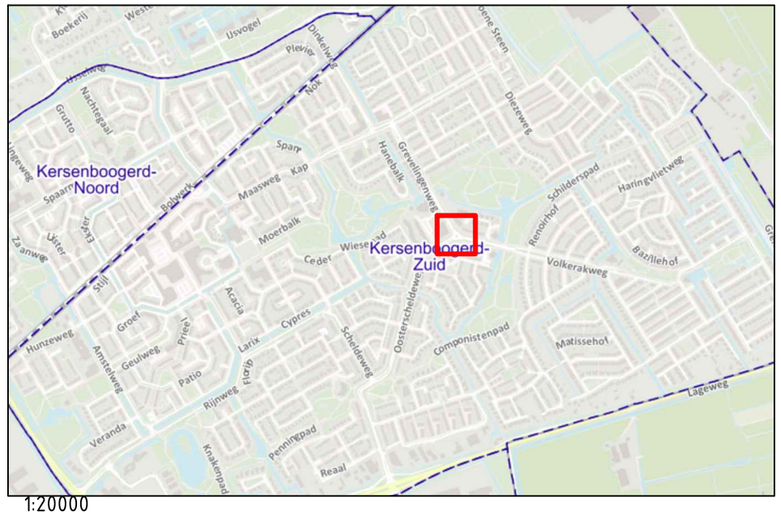

1:20000

N

GEMEENTE HOORN
Nieuwe Steen 1
Postbus 603
1620 AR Hoorn
T 0229 25 22 00

PROJECTOMSCHRIJVING
Onderhoud openbare verlichting 2024
-

TEKENINGOMSCHRIJVING
Hoorn
Oosterscheldeweg, Grevelingenweg, Volkerakweg

PROJECTNR.	TEKENINGNR.	BLAD	VERSIE	DATUM	STATUS
-	H-267-90.3	02 van 03	11-10-2023	11-10-2023	Definitief

GETEKEND
MGV
PROJECTLEIDER
EVB
BESTEK
H-267
SCHAAL
1:1000
FORMAAT
A3