



Rapport


Grondonderzoek t.b.v. fundatie aan de
Plutostraat / Grote Beer, te Krommenie.


projectnummer: 6657-20


opdrachtgever:

Antea Groep
Postbus 10044
1301 AA Almere



rapport uitgebracht op 21 december 2020

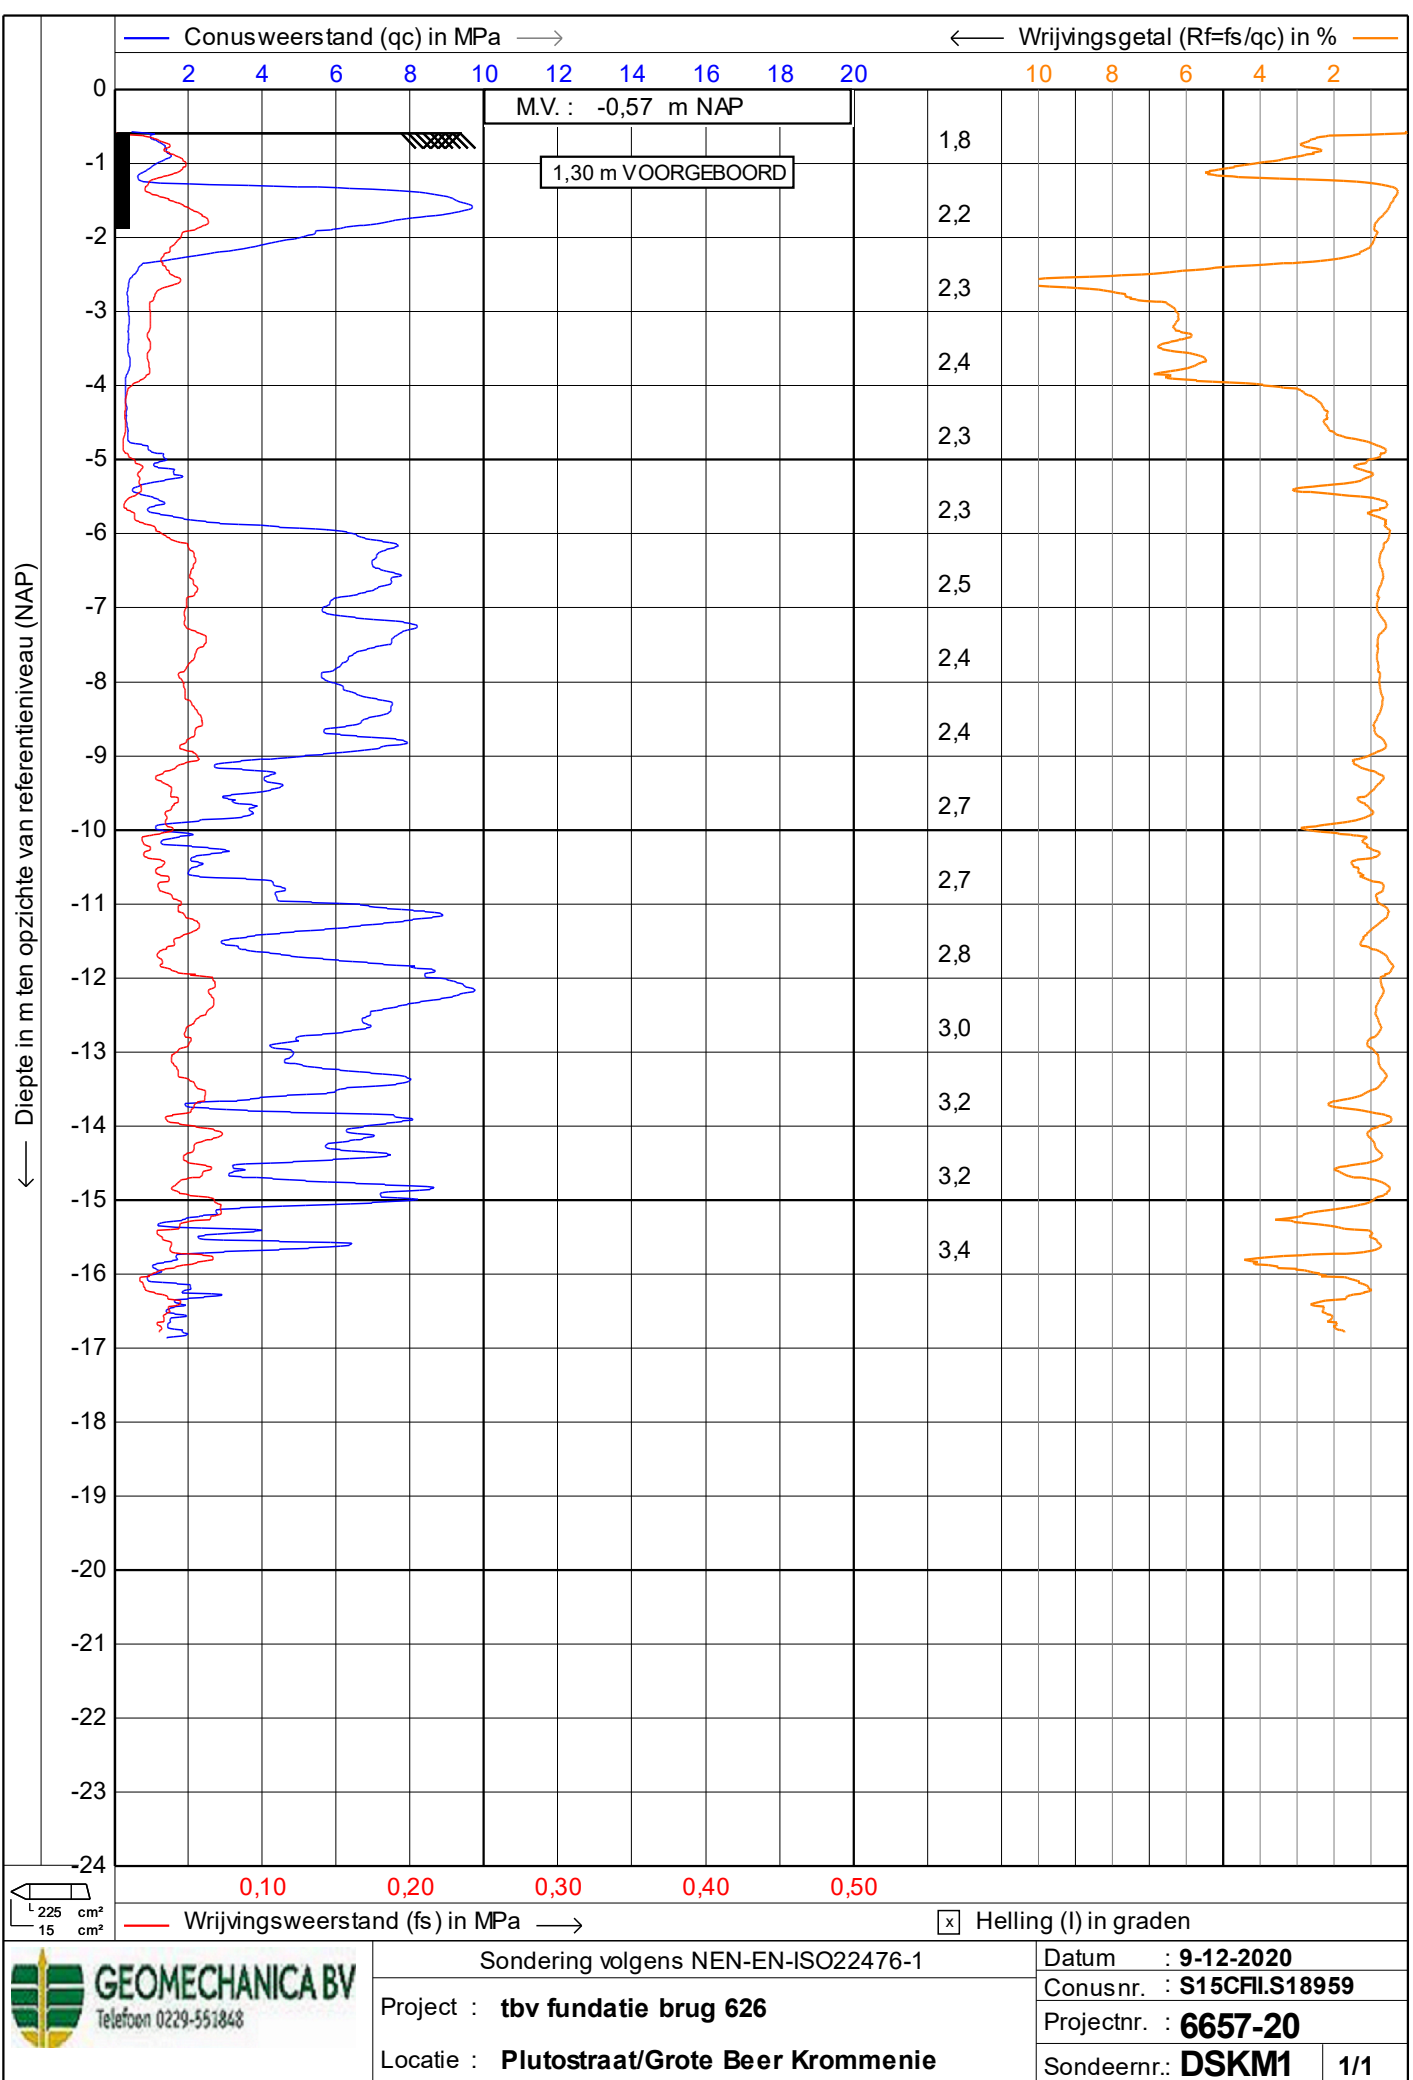

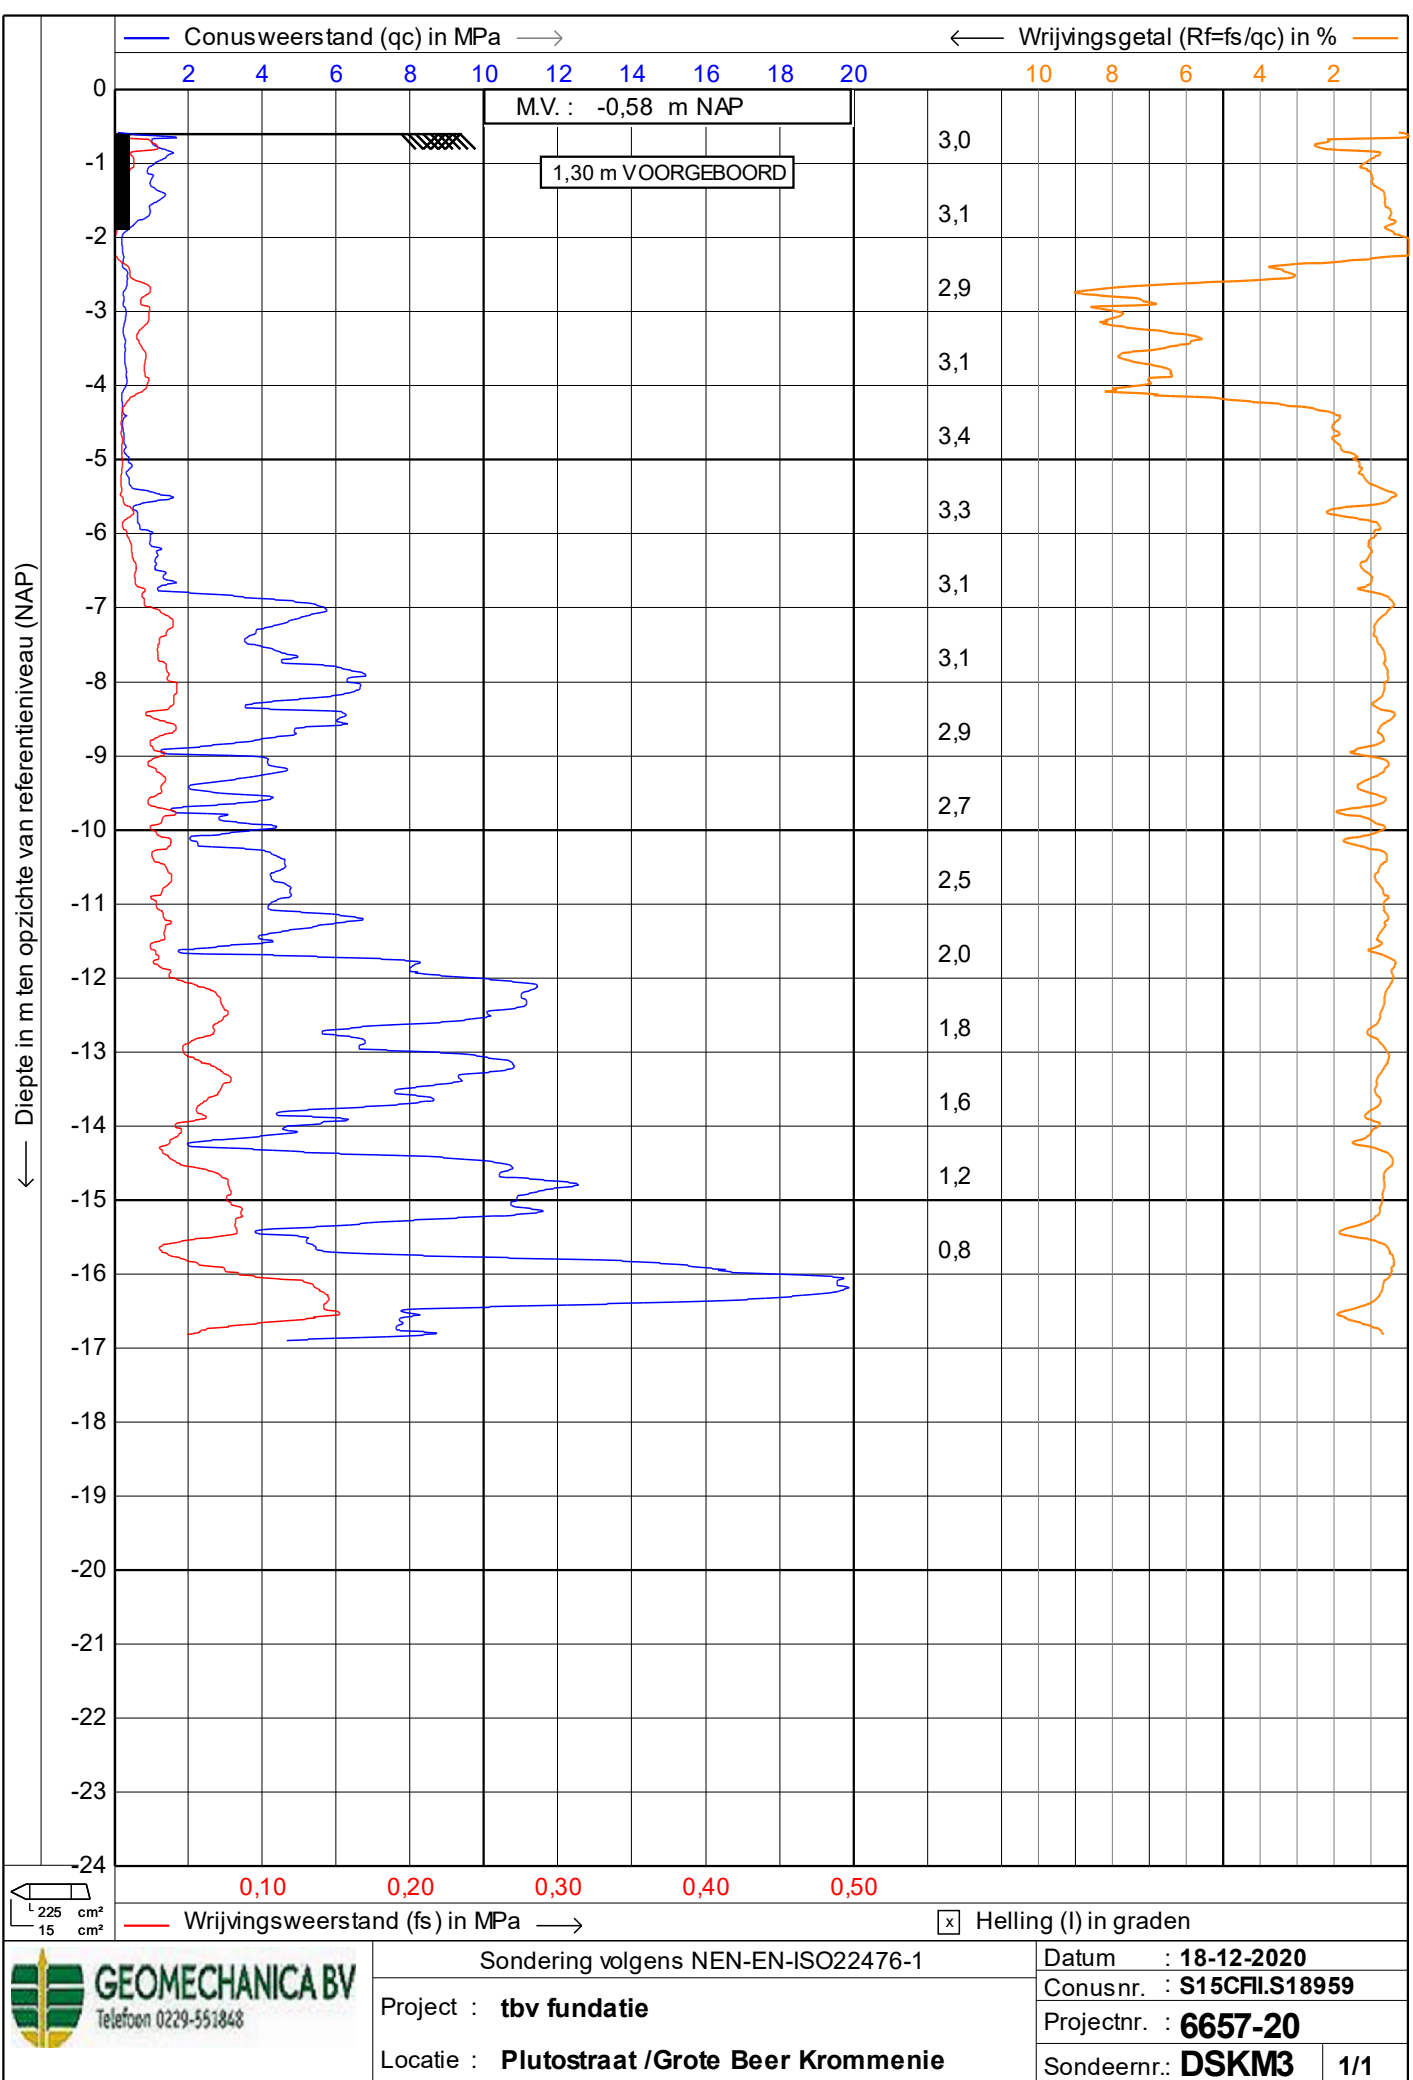

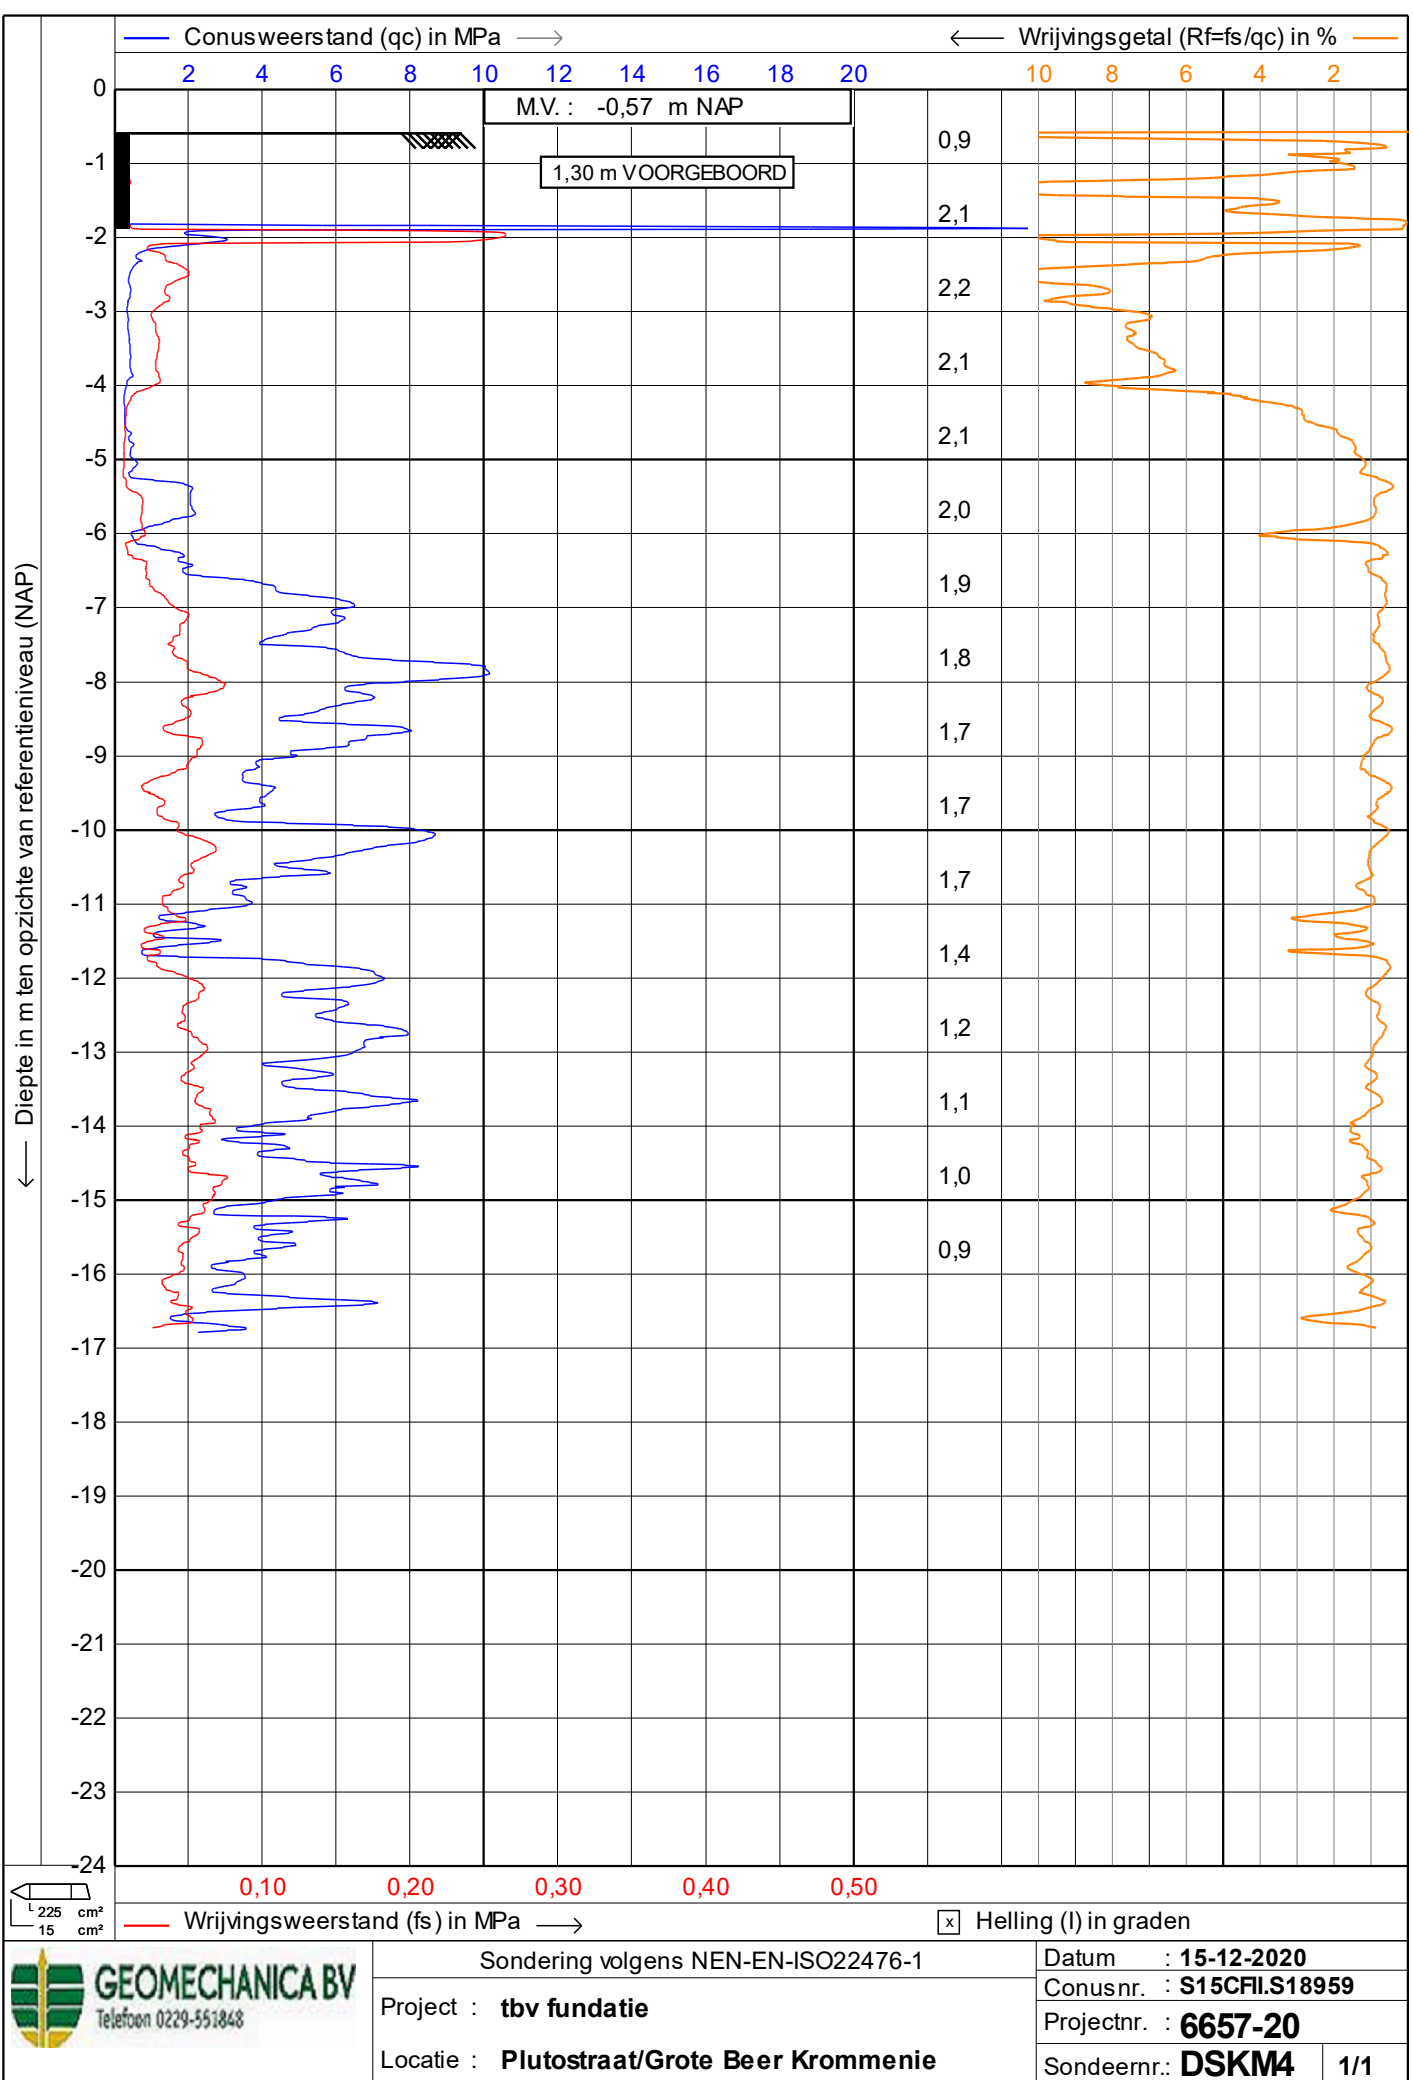

← Diepte in m ten opzichte van referentieniveau (NAP)

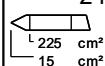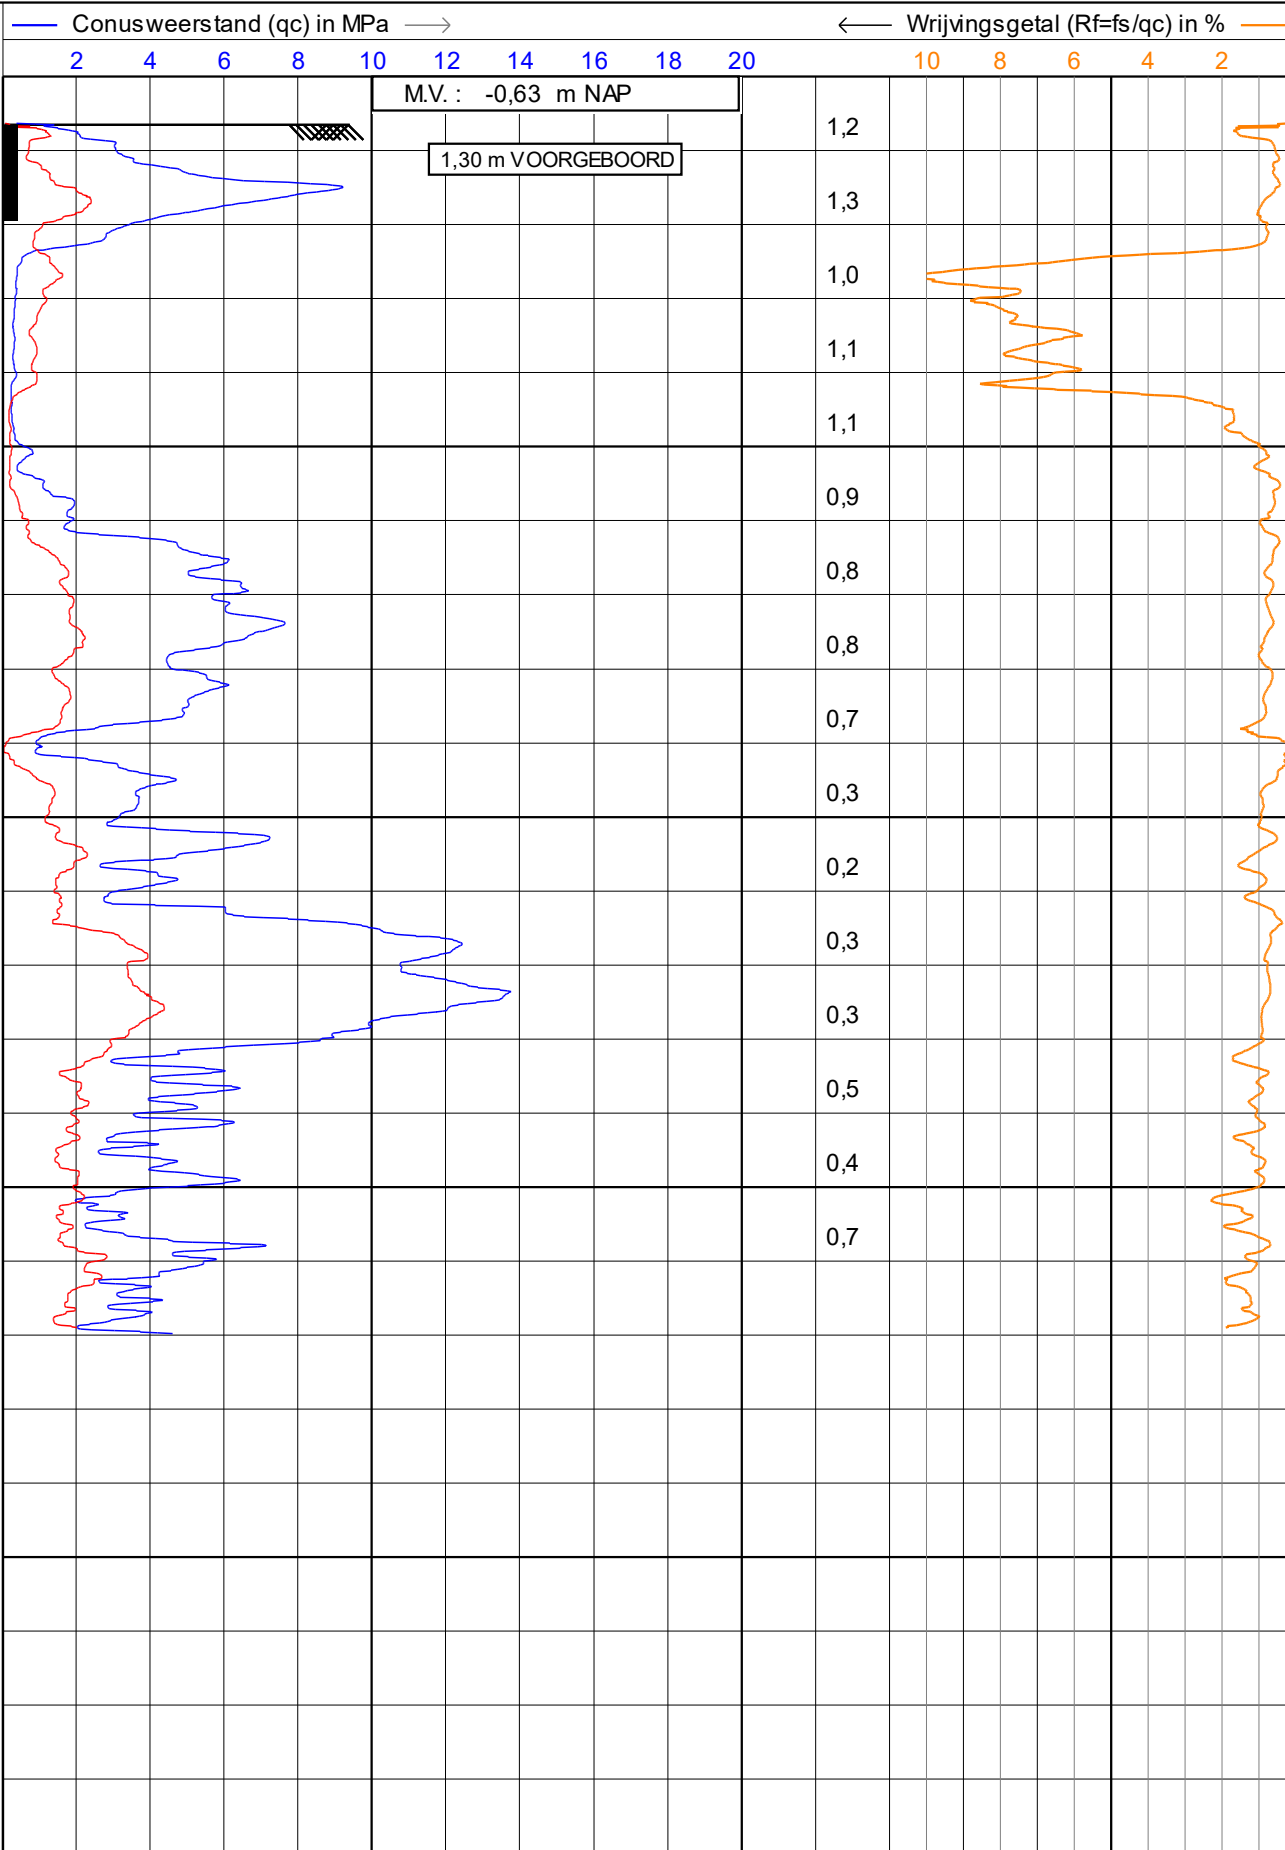

0,10 0,20 0,30 0,40 0,50

— Wrijvingsweerstand (fs) in MPa —→

☒ Helling (I) in graden



Sondering volgens NEN-EN-ISO22476-1

Project : **tbv fundatie**

Locatie : **Plutostraat/Grote Beer Krommenie**


Datum : **15-12-2020**


Conusnr. : **S15CFIL.S18959**


Projectnr. : **6657-20**

Sondeernr.: **DSKM5**

1/1

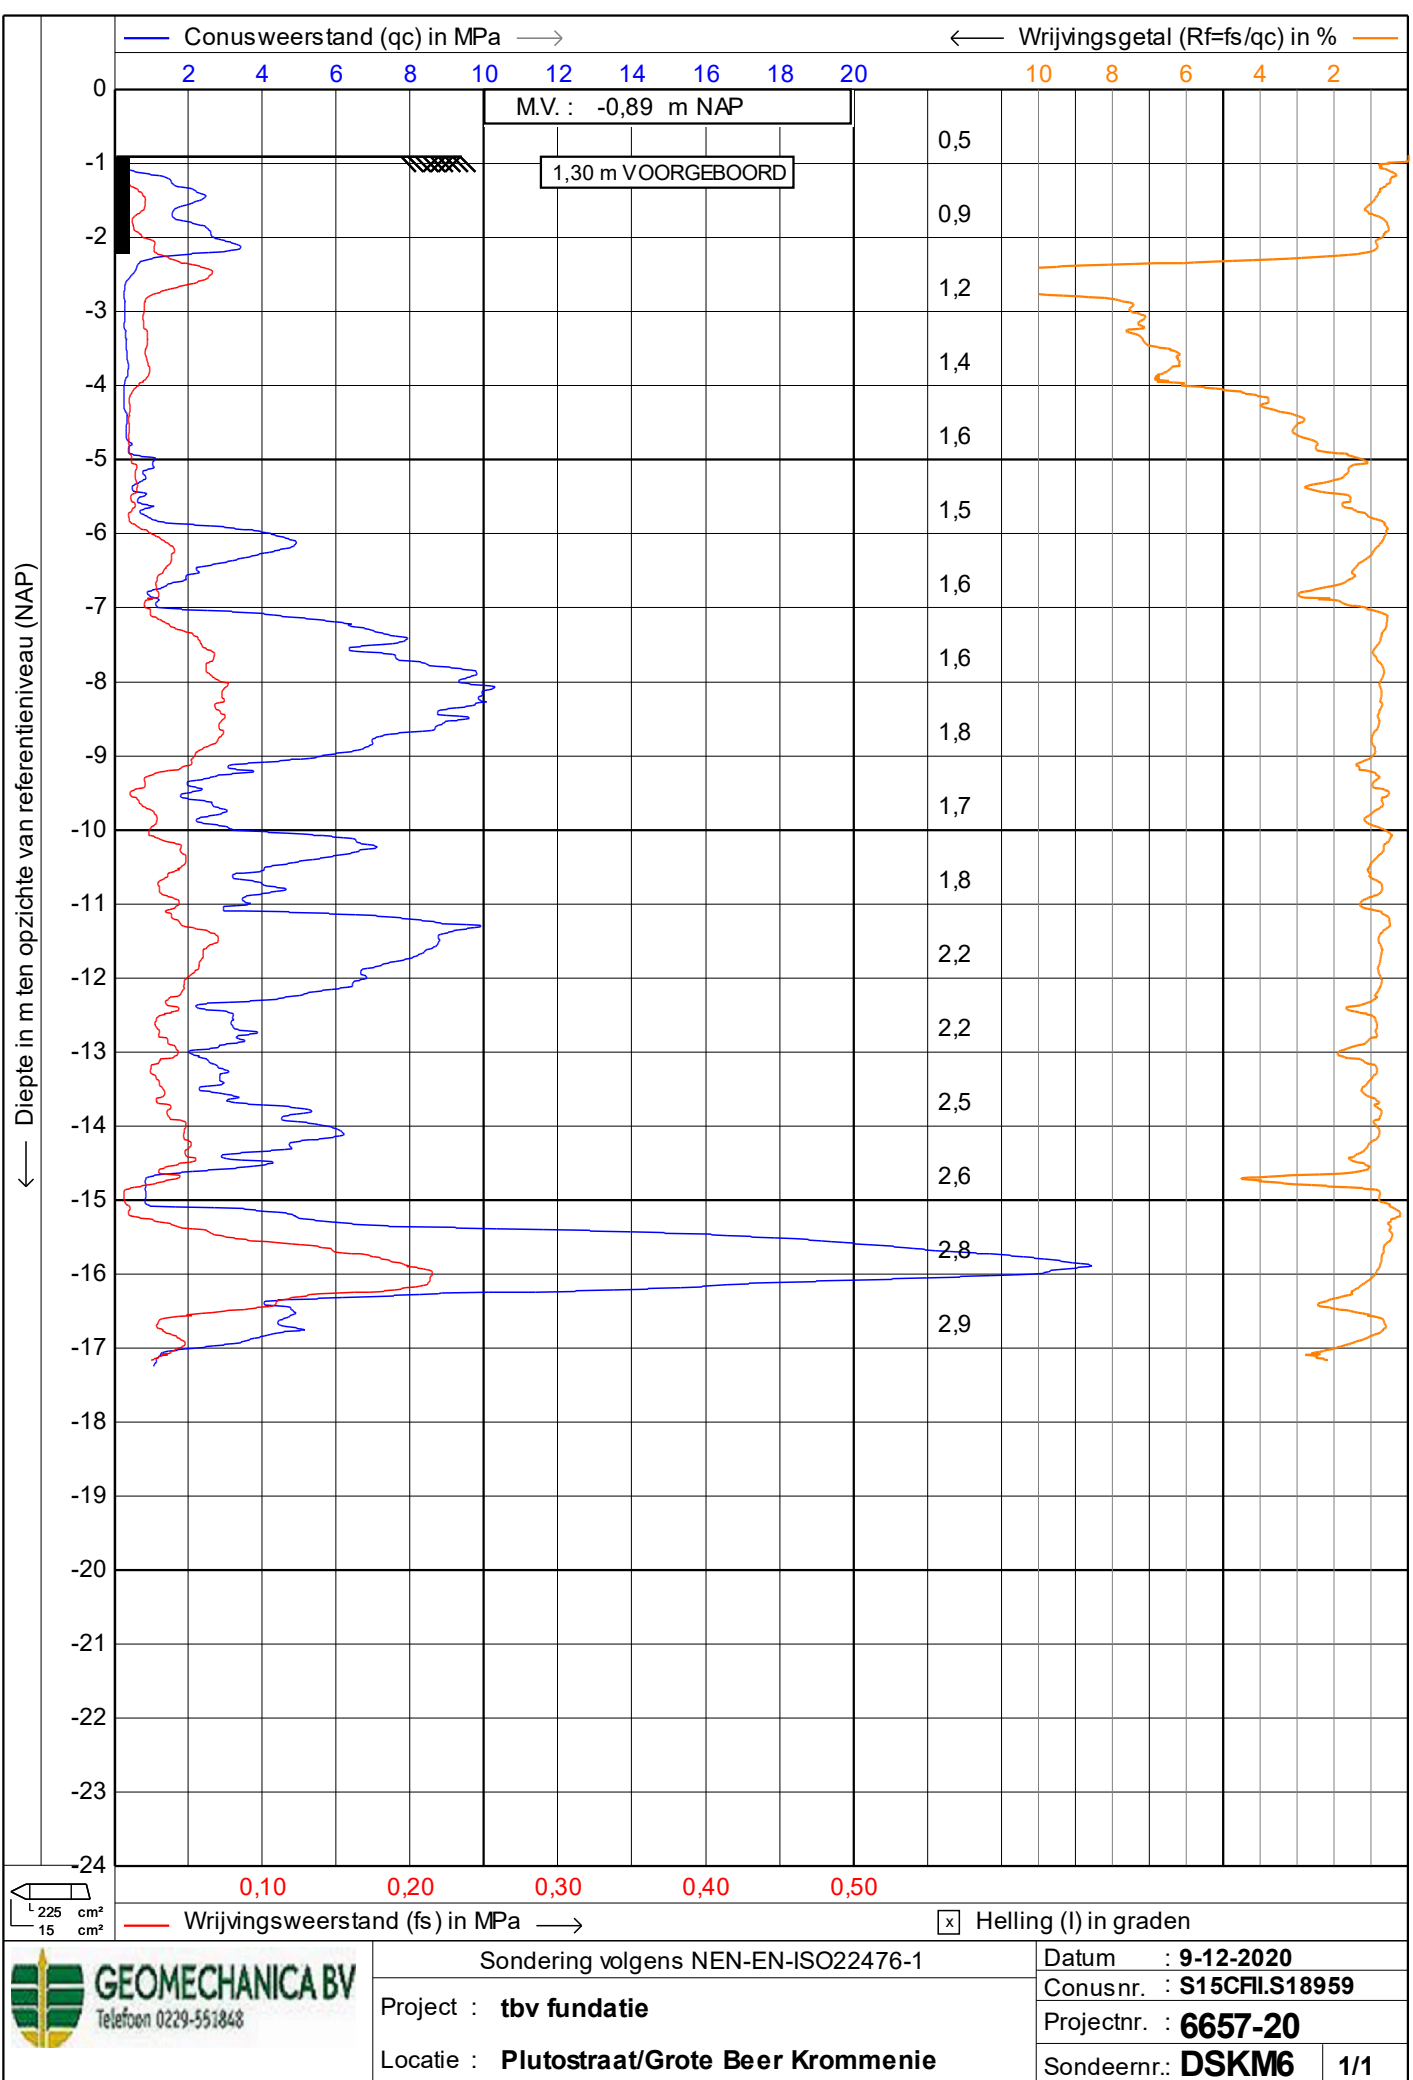

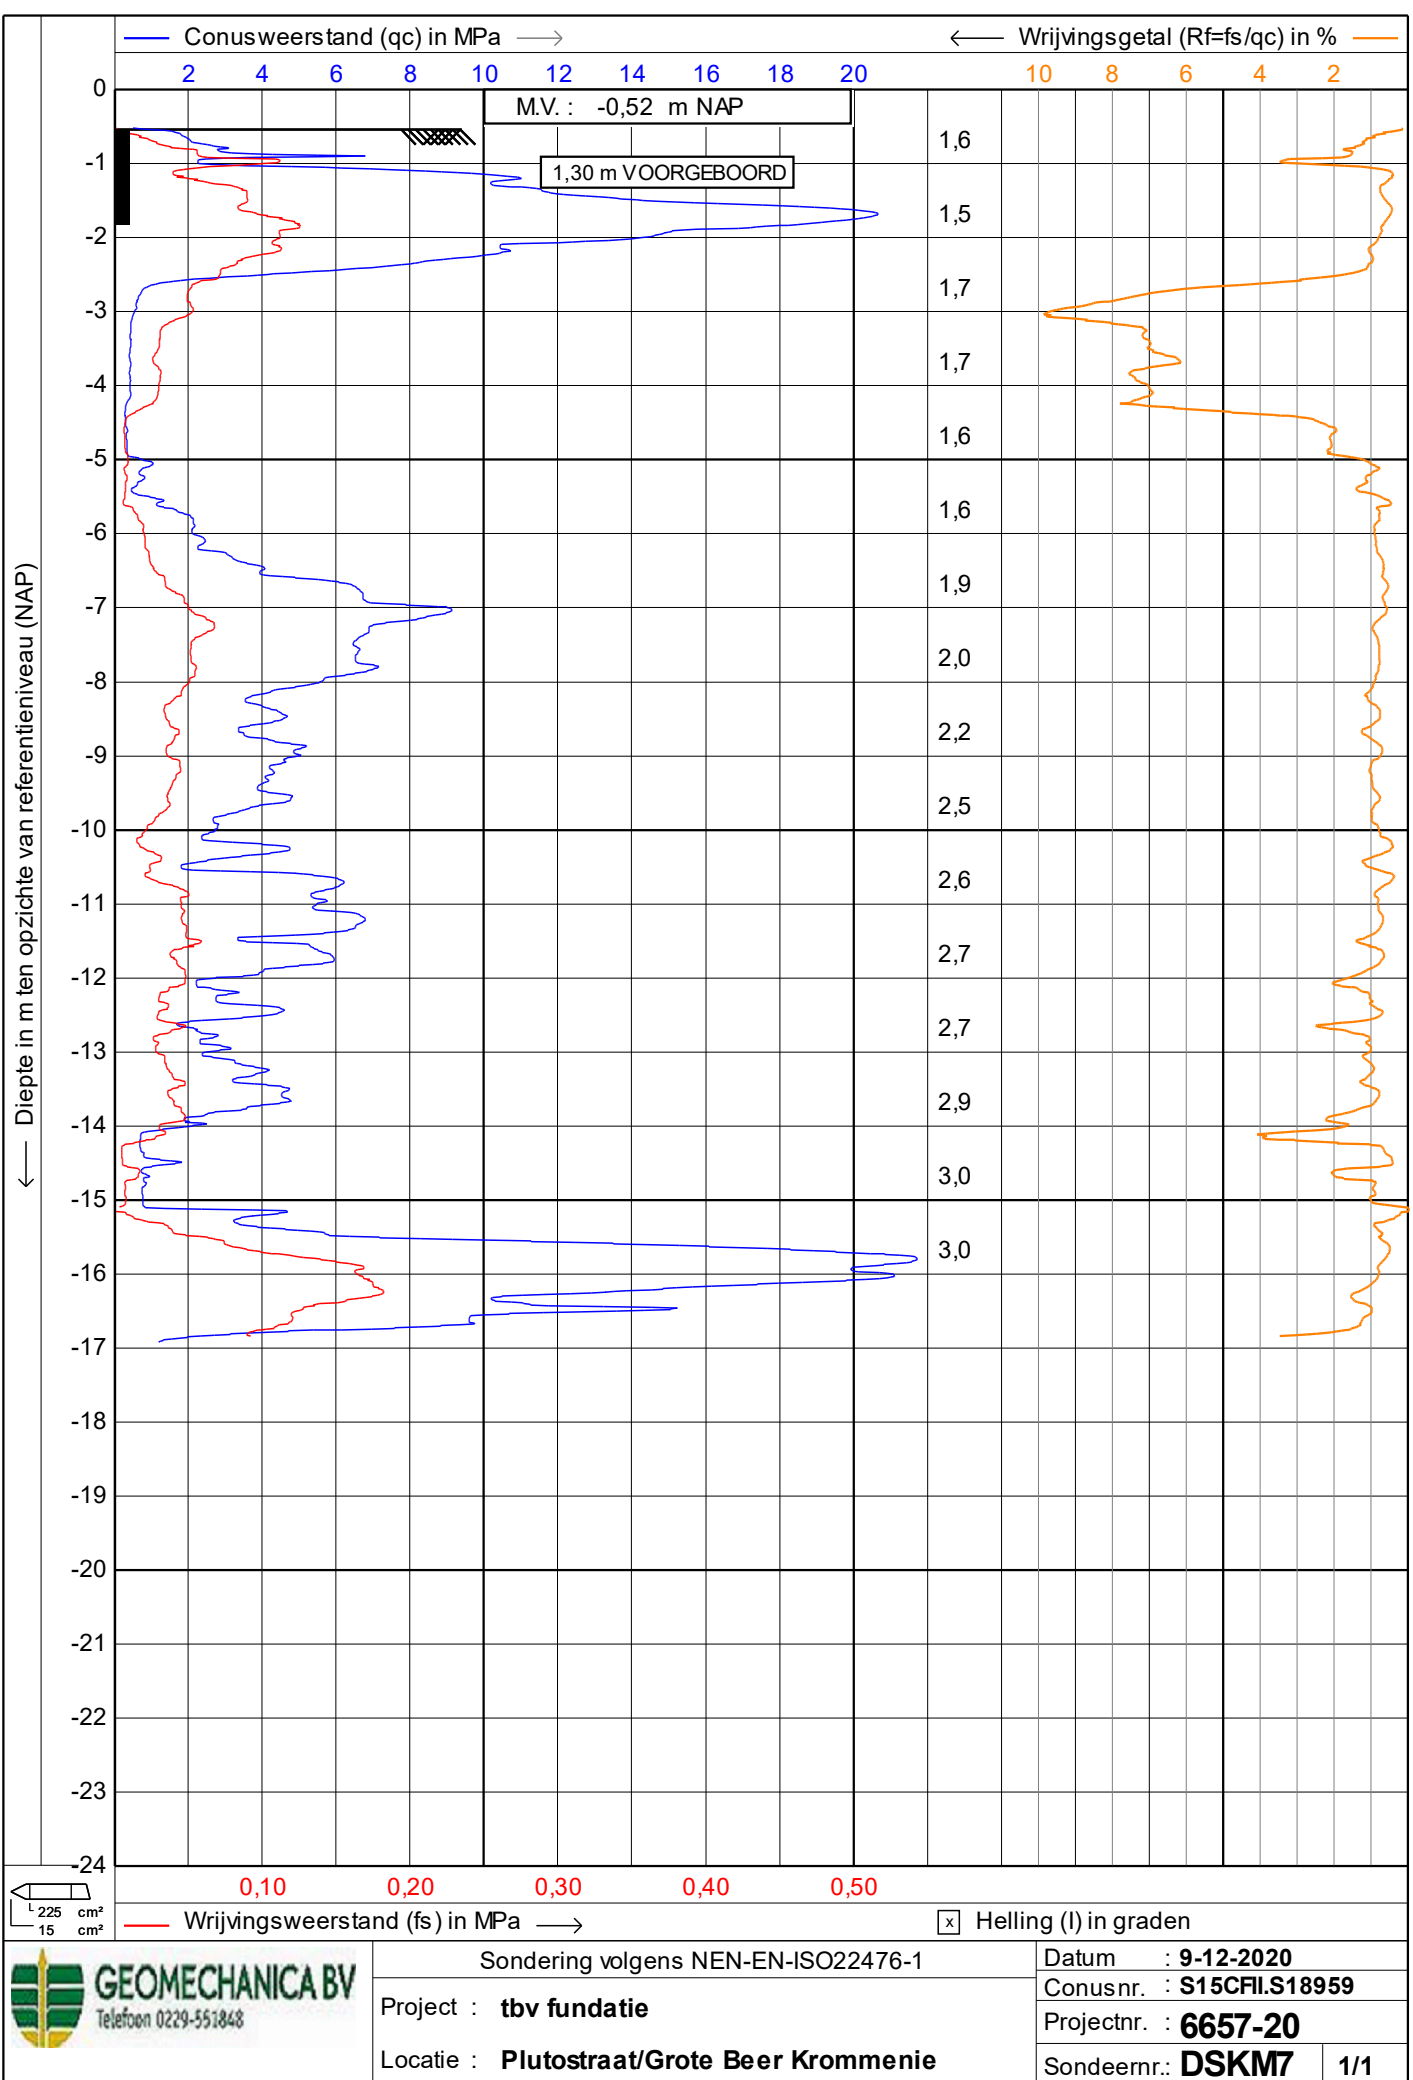

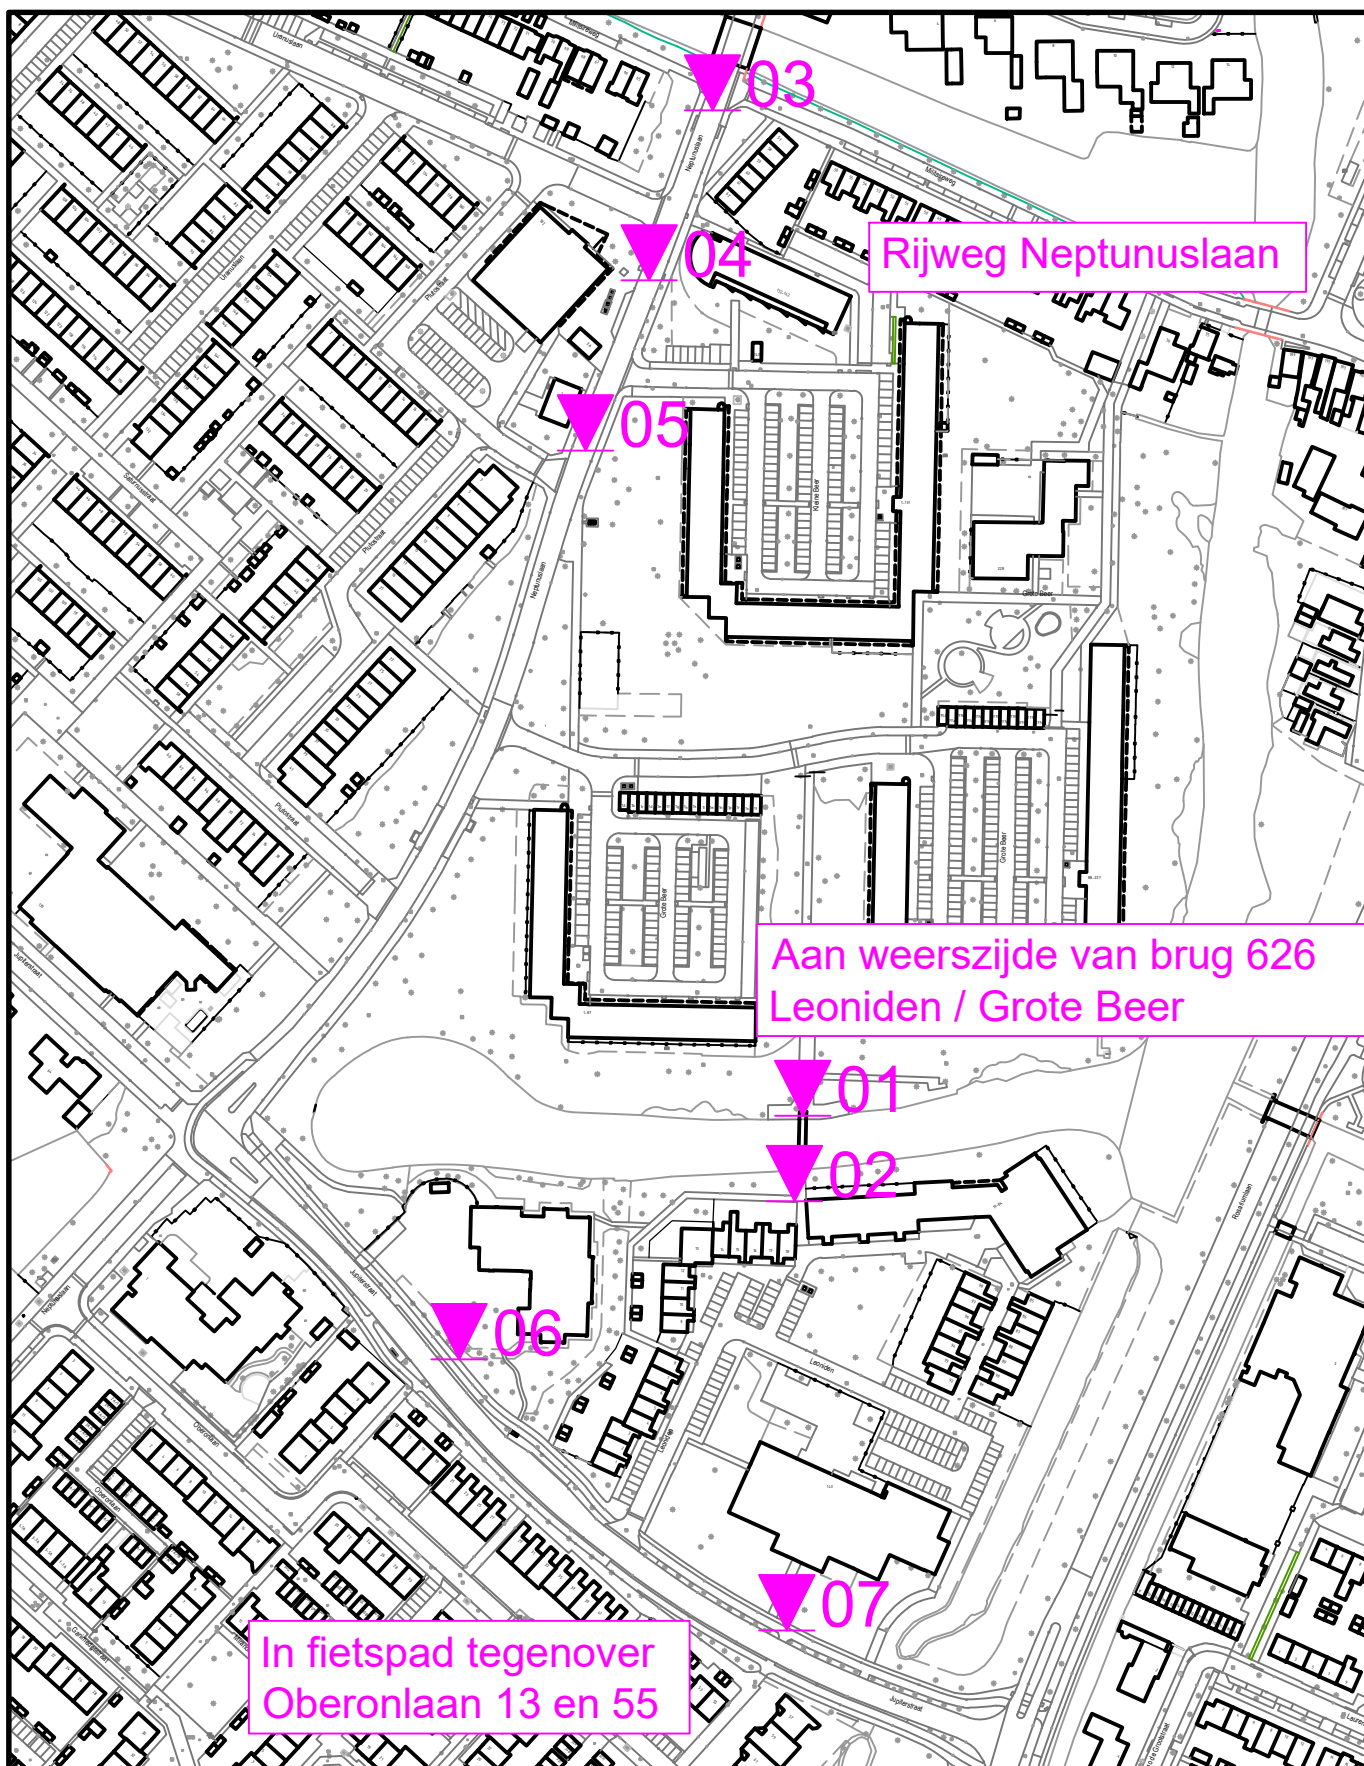

PROJECT
Brug 626 / Plutosraat / Leoniden

ONDERWERP
Situering gewenste sonderingen (7 st)

TEKENINGNUMMER
-

SCHAAL
1:2500

WIJZIGING
-

FORMAAT
A4

BLAD
1/1

TEKENAAR
R.A. Deker

DATUM
20-11-2020

STATUS
ter info

PROJECTNUMMER
101511 / 101461 / 101469

BESTEK
-

gemeente Zaanstad
ZNSTD

GEMEENTE ZAA NSTAD
Stadhuisplein 100
postbus 2000
tel: 14 075

INGENIEURSBUREAU
1506MZ Zaanstad
1500GA Zaanstad
www.zaanstad.nl