



Rapport


Grondonderzoek t.b.v. fundatie aan de
Neptunuslaan, te Krommenie.

projectnummer: 7115-22



opdrachtgever:

Antea Groep
Postbus 10044
1301 AA Almere

rapport uitgebracht op 9 februari 2022

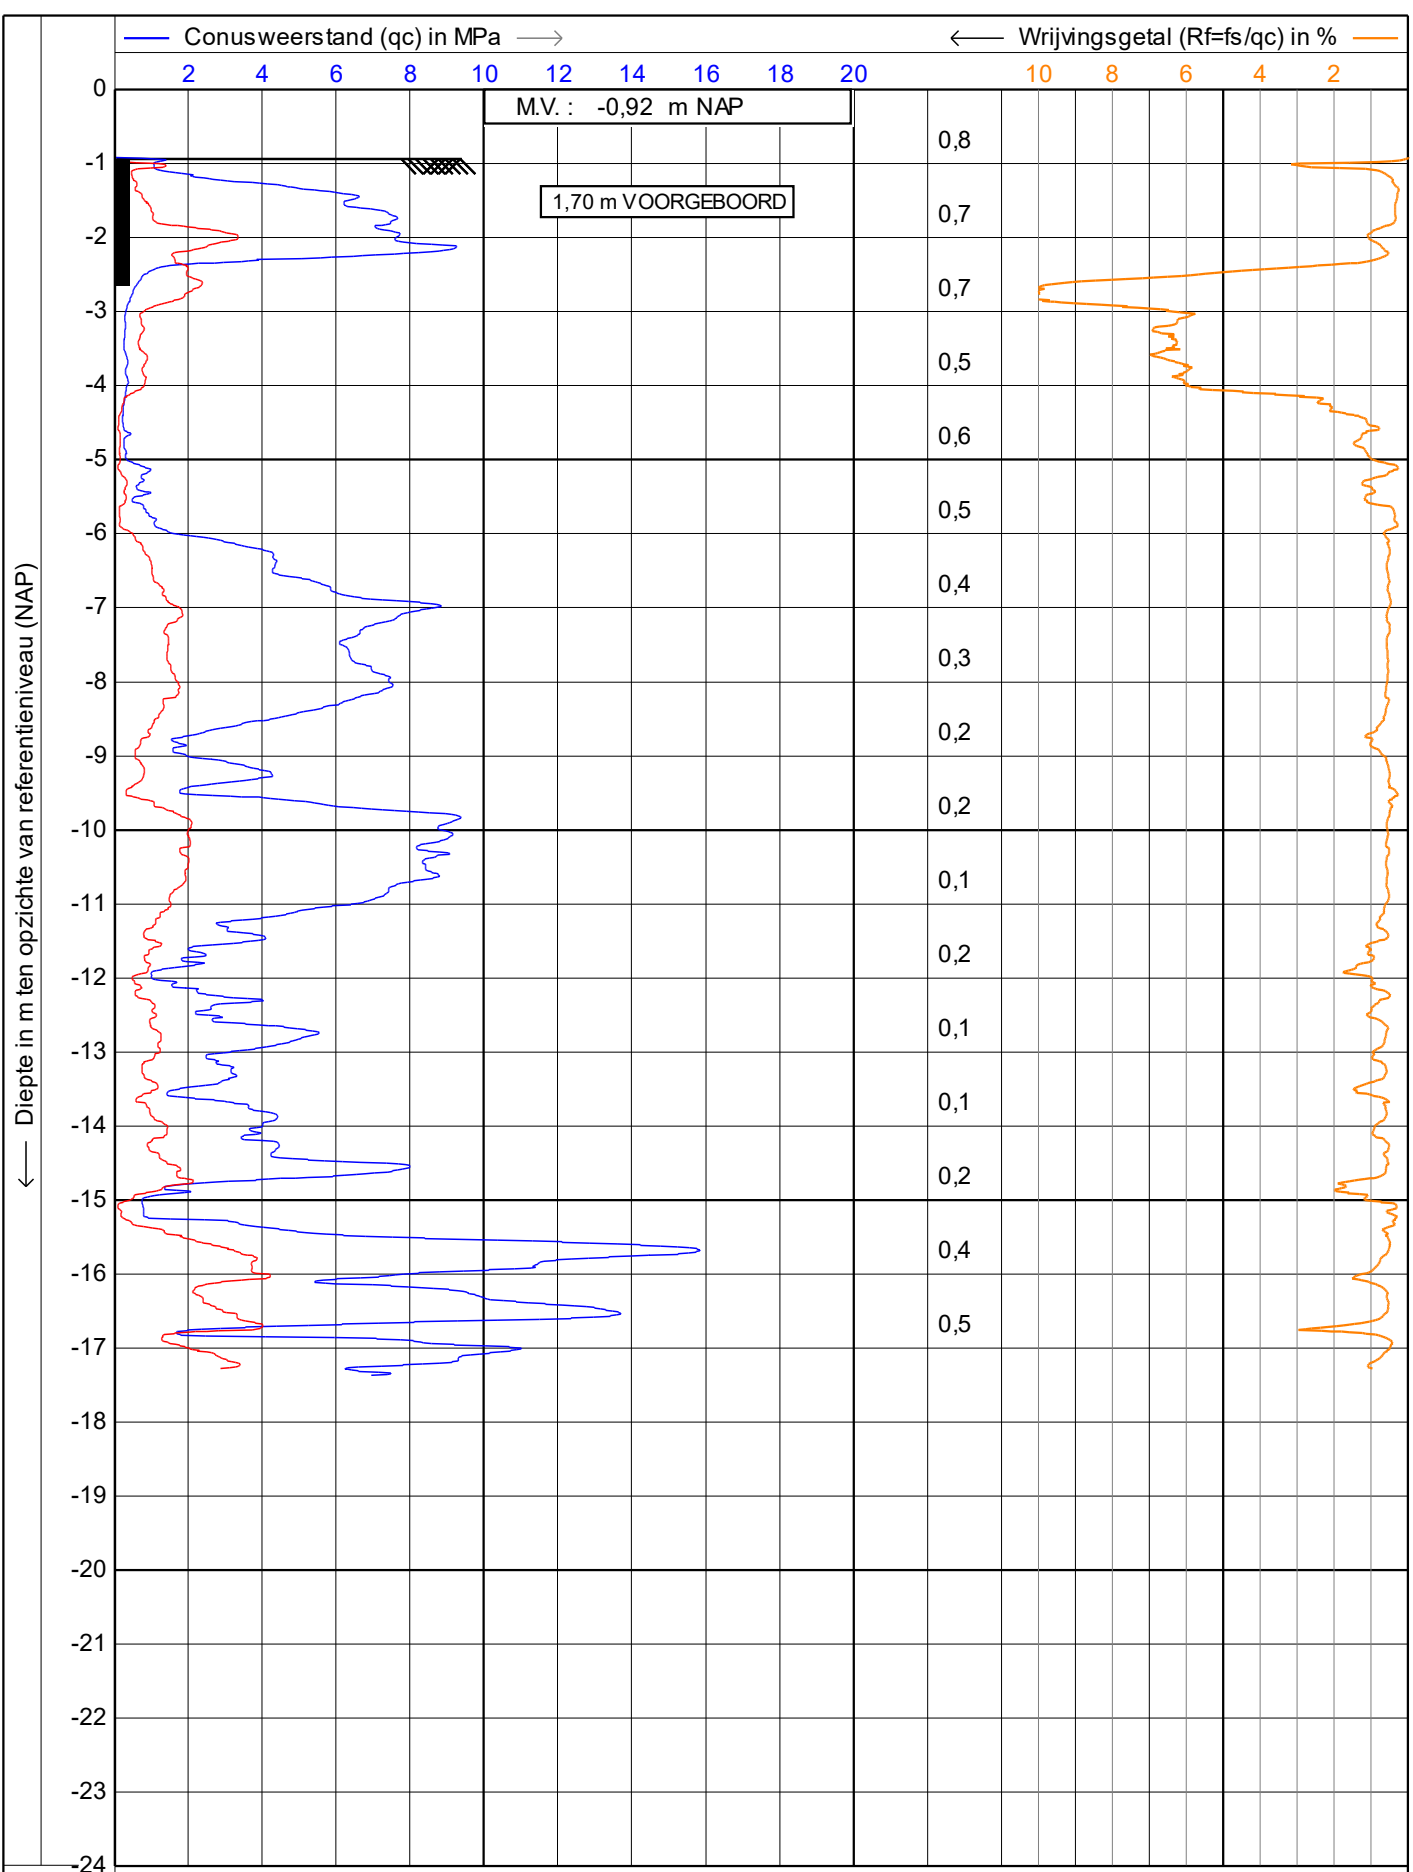

	0,10	0,20	0,30	0,40	0,50
	— Wrijvingsweerstand (fs) in MPa —>				☒ Helling (I) in graden
 GEOMECHANICA BV Telefoon 0229-551848	Sondering volgens NEN-EN-ISO22476-1			Datum : 7-2-2022	
	Project : tbv fundatie rioolstelsel			Conusnr. : S15CFIL.S18959	
	Locatie : Neptuneslaan Krommenie			Projectnr. : 7115-22	
	Positie : 112002.712, 501513.07 RD			Sondeernr.: DSKM8	1/1

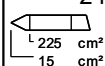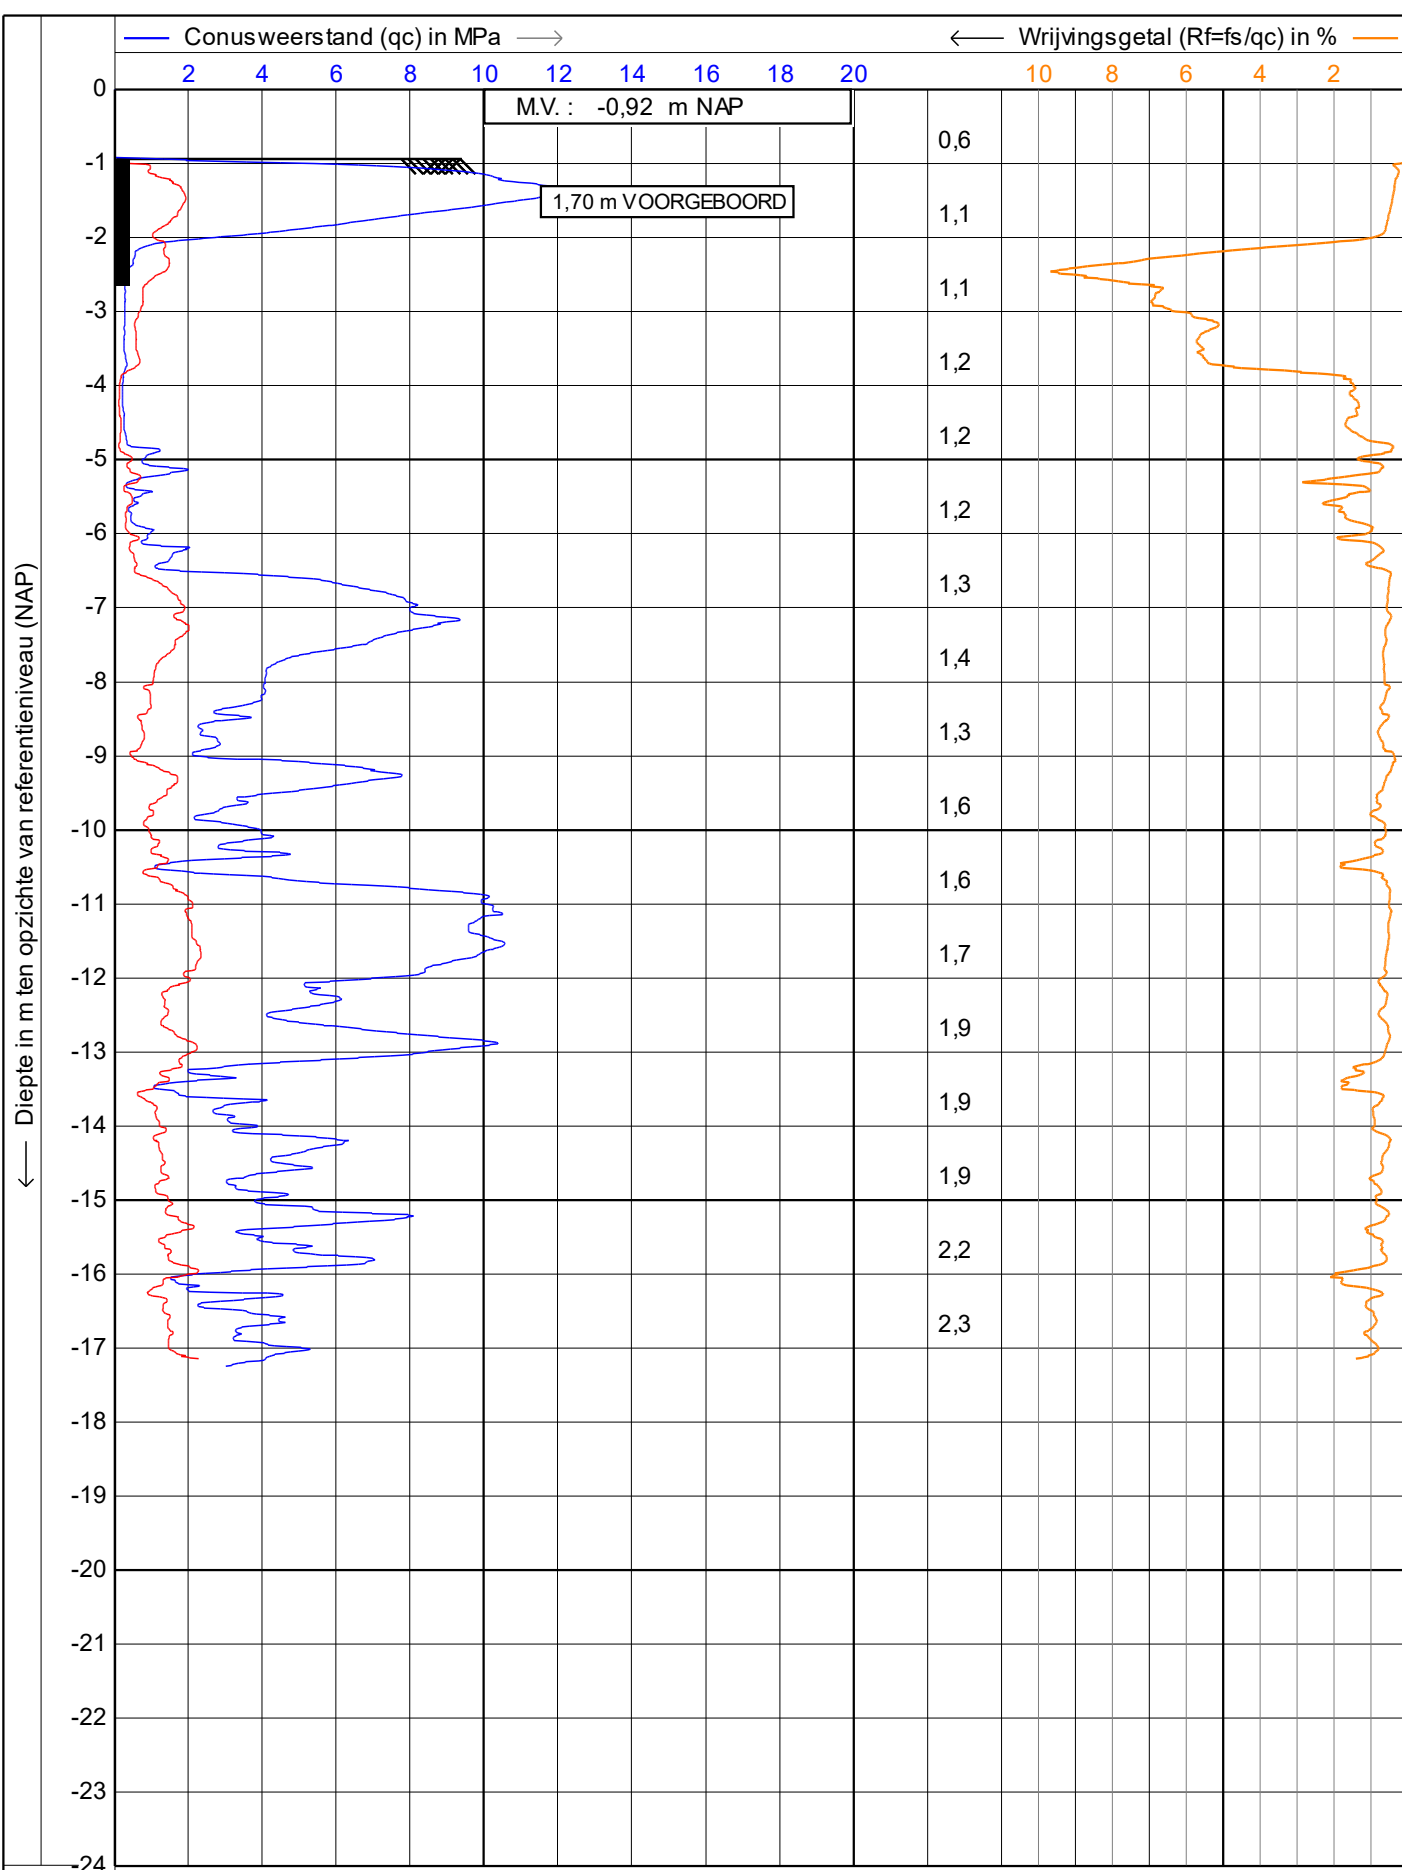

GEOMECHANICA BV
Telefoon 0229-557848

Sondering volgens NEN-EN-ISO22476-1

Project : **tbv fundatie rioolstelsel**

Locatie : **Neptuneslaan Krommenie**

Positie : **112025,804, 501563,715 RD**



Datum : **7-2-2022**

Conusnr. : **S15CFIL.S18959**

Projectnr. : **7115-22**

Sondeernr.: **DSKM9**

1/1

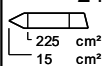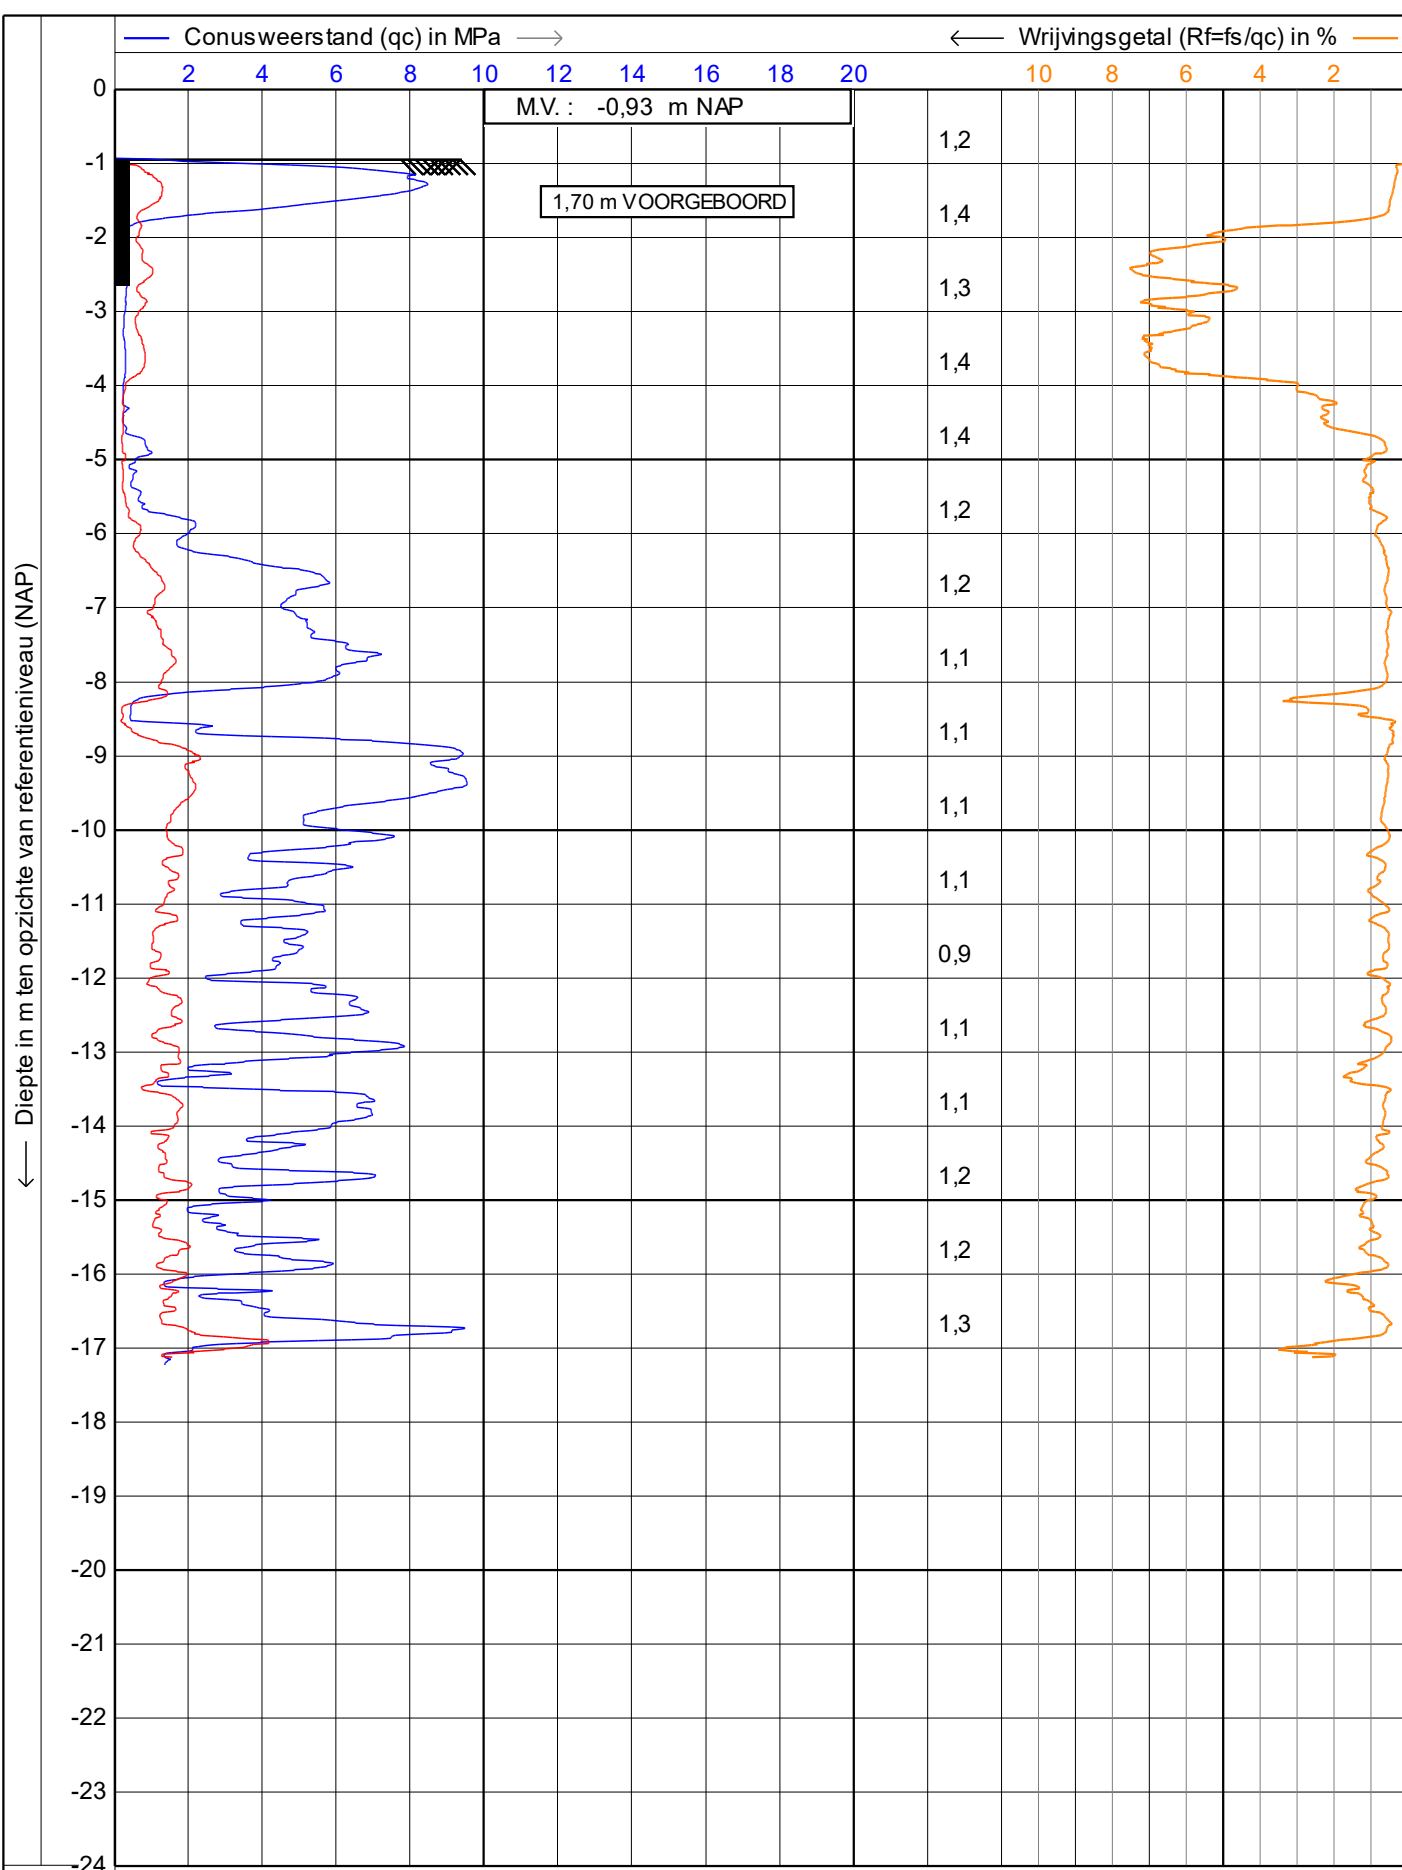

GEOMECHANICA BV
Telefoon 0229-551848

Sondering volgens NEN-EN-ISO22476-1

Project : **tbv fundatie rioolstelsel**

Locatie : **Neptuneslaan Krommenie**


Positie : **112098,286, 501532,761 RD**


Datum : **7-2-2022**

Conusnr. : **S15CFIL.S18959**


Projectnr. : **7115-22**

Sondeernr.: **DSKM10** 1/1

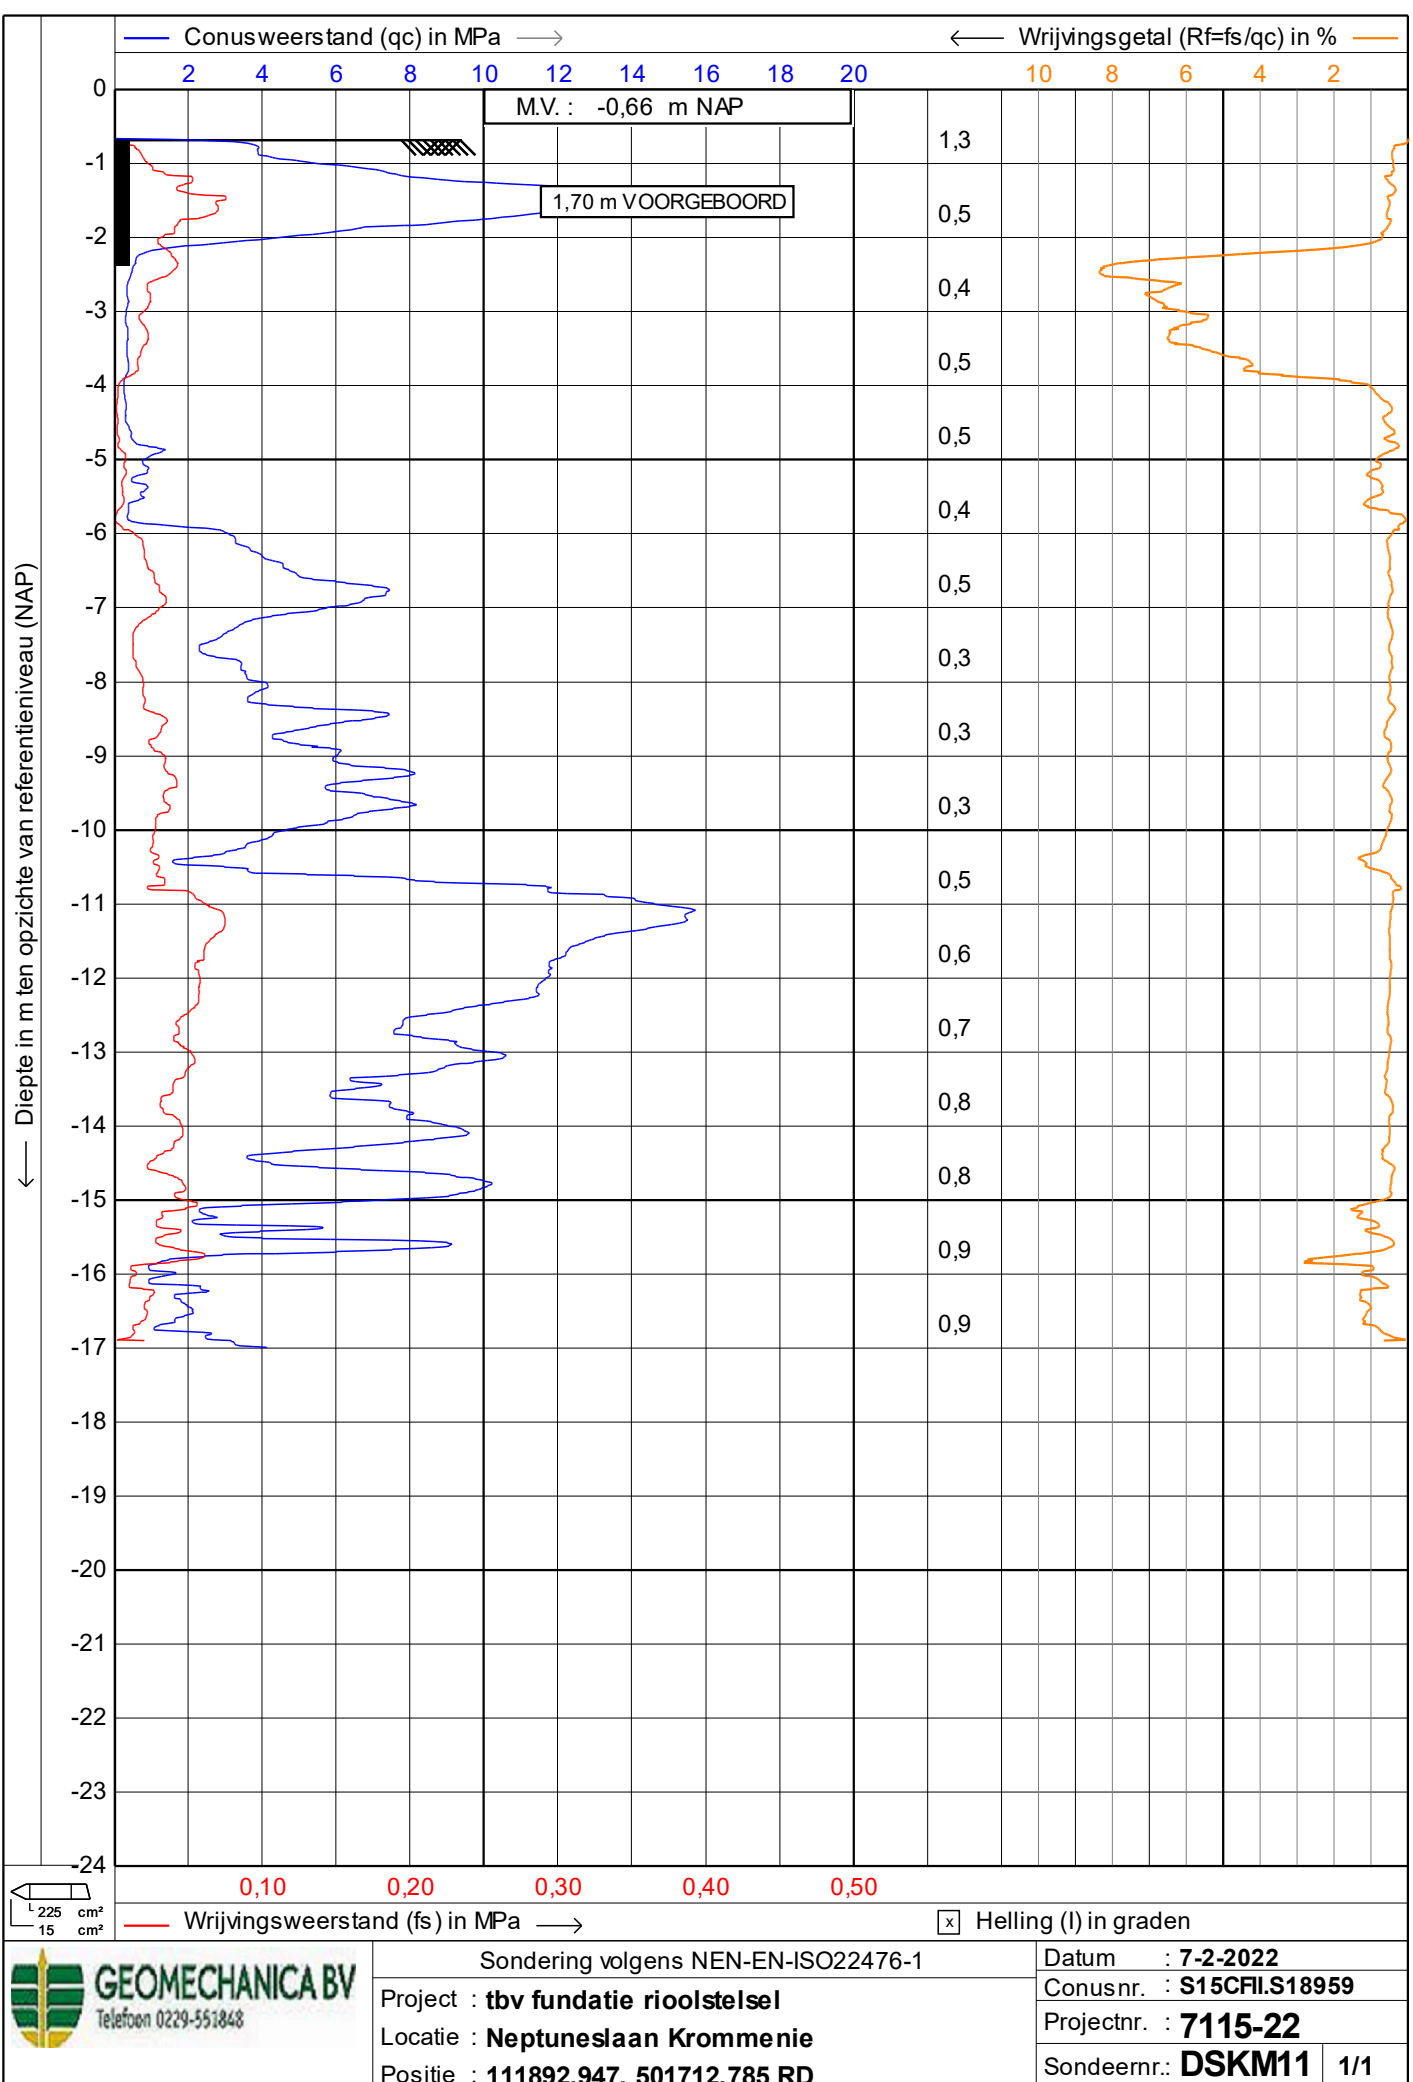


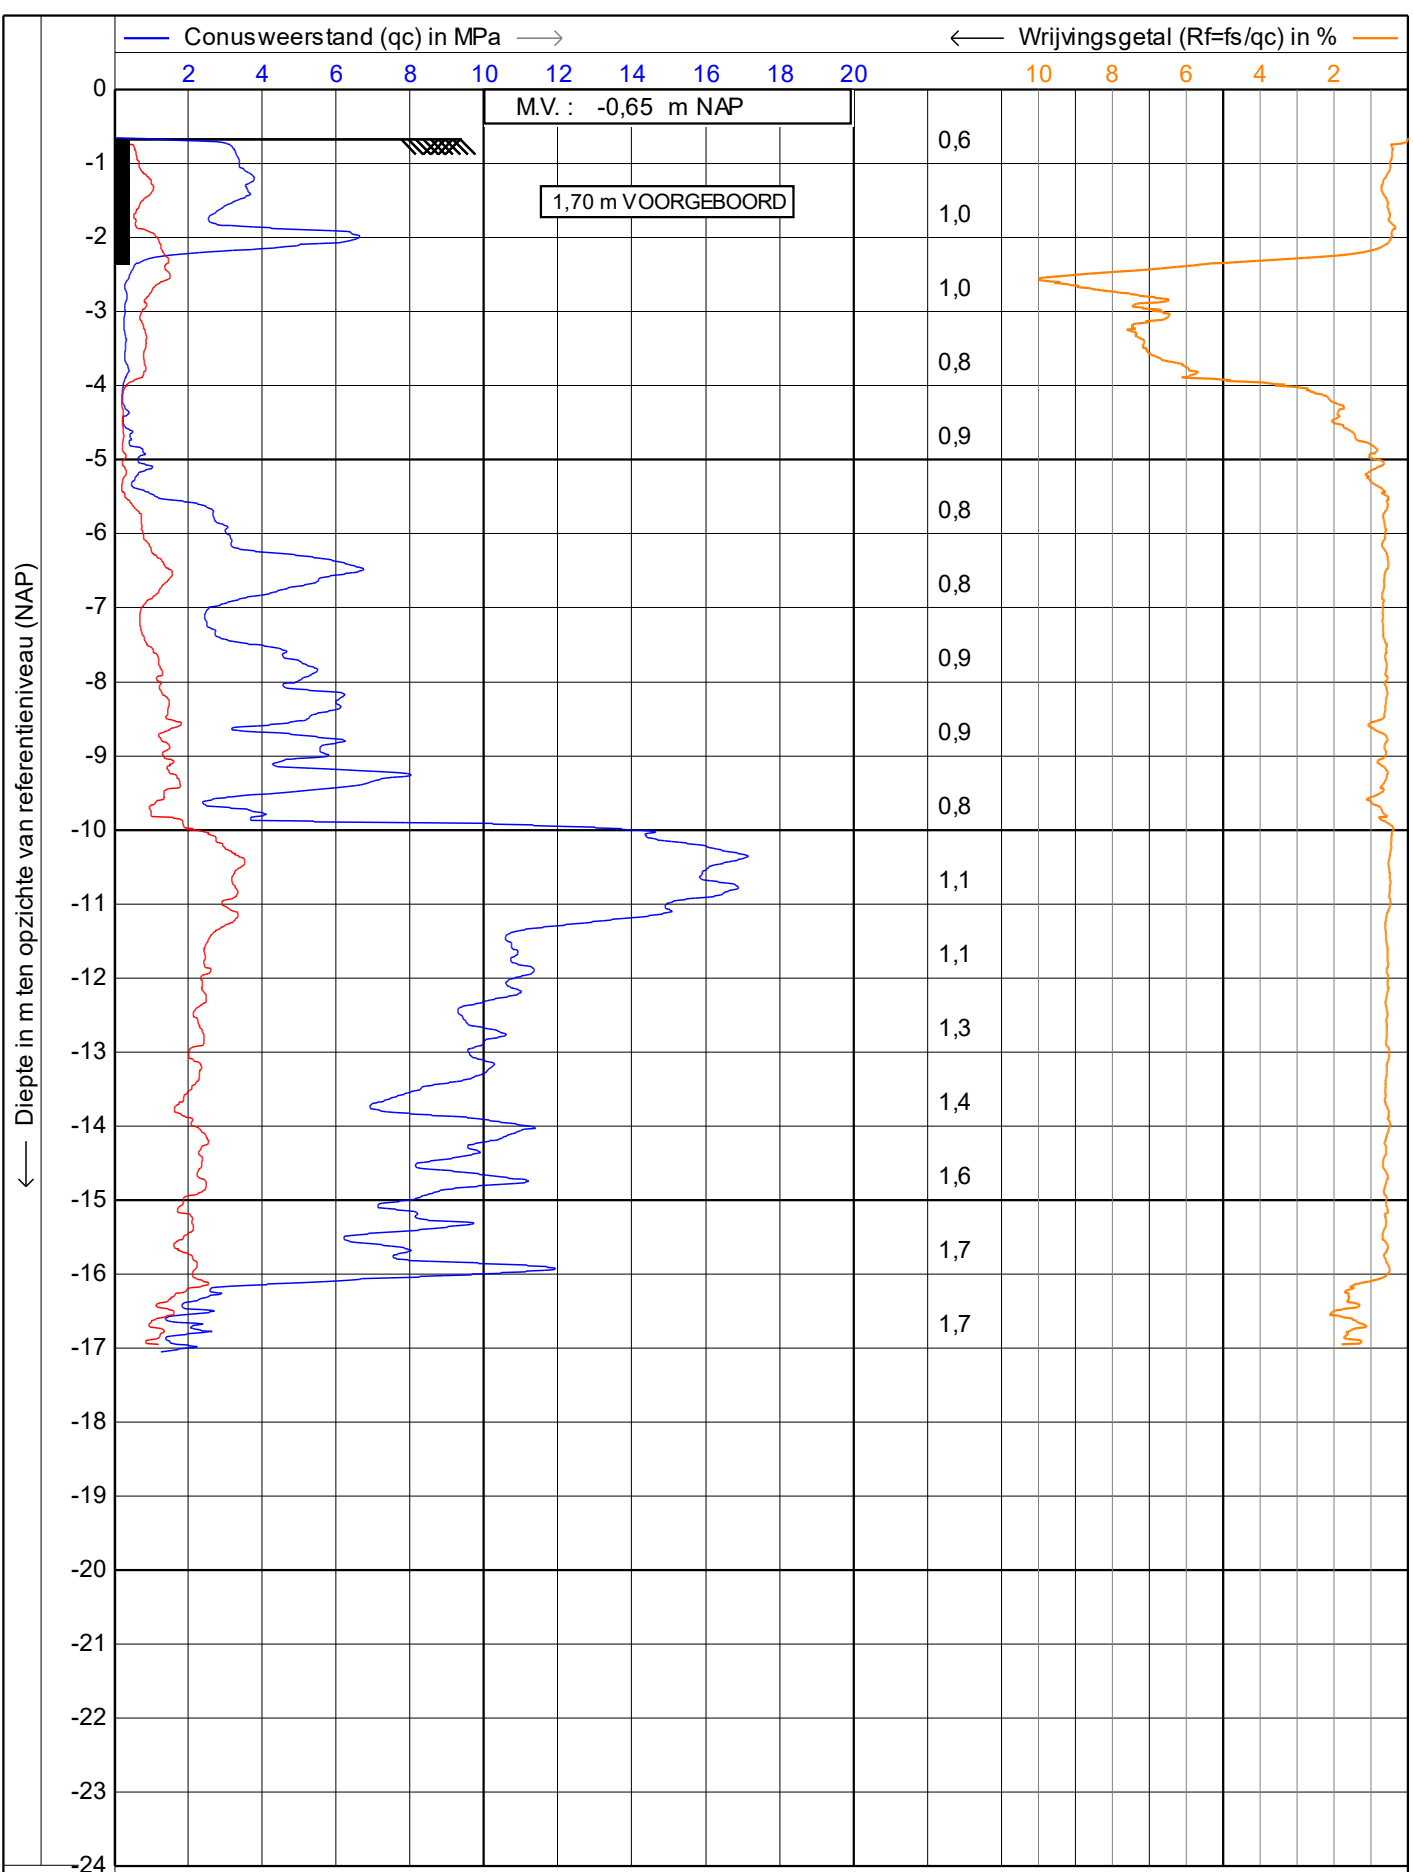

	0,10	0,20	0,30	0,40	0,50	
	— Wrijvingsweerstand (fs) in MPa —>				☐ Helling (l) in graden	
 GEOMECHANICA BV Telefoon 0229-551848	Sondering volgens NEN-EN-ISO22476-1				Datum : 7-2-2022	
	Project : tbv fundatie rioolstelsel				Conusnr. : S15CFIL.S18959	
	Locatie : Neptuneslaan Krommenie				Projectnr. : 7115-22	
	Positie : 111884.744. 501783.194 RD				Sondeernr.: DSKM12	1/1

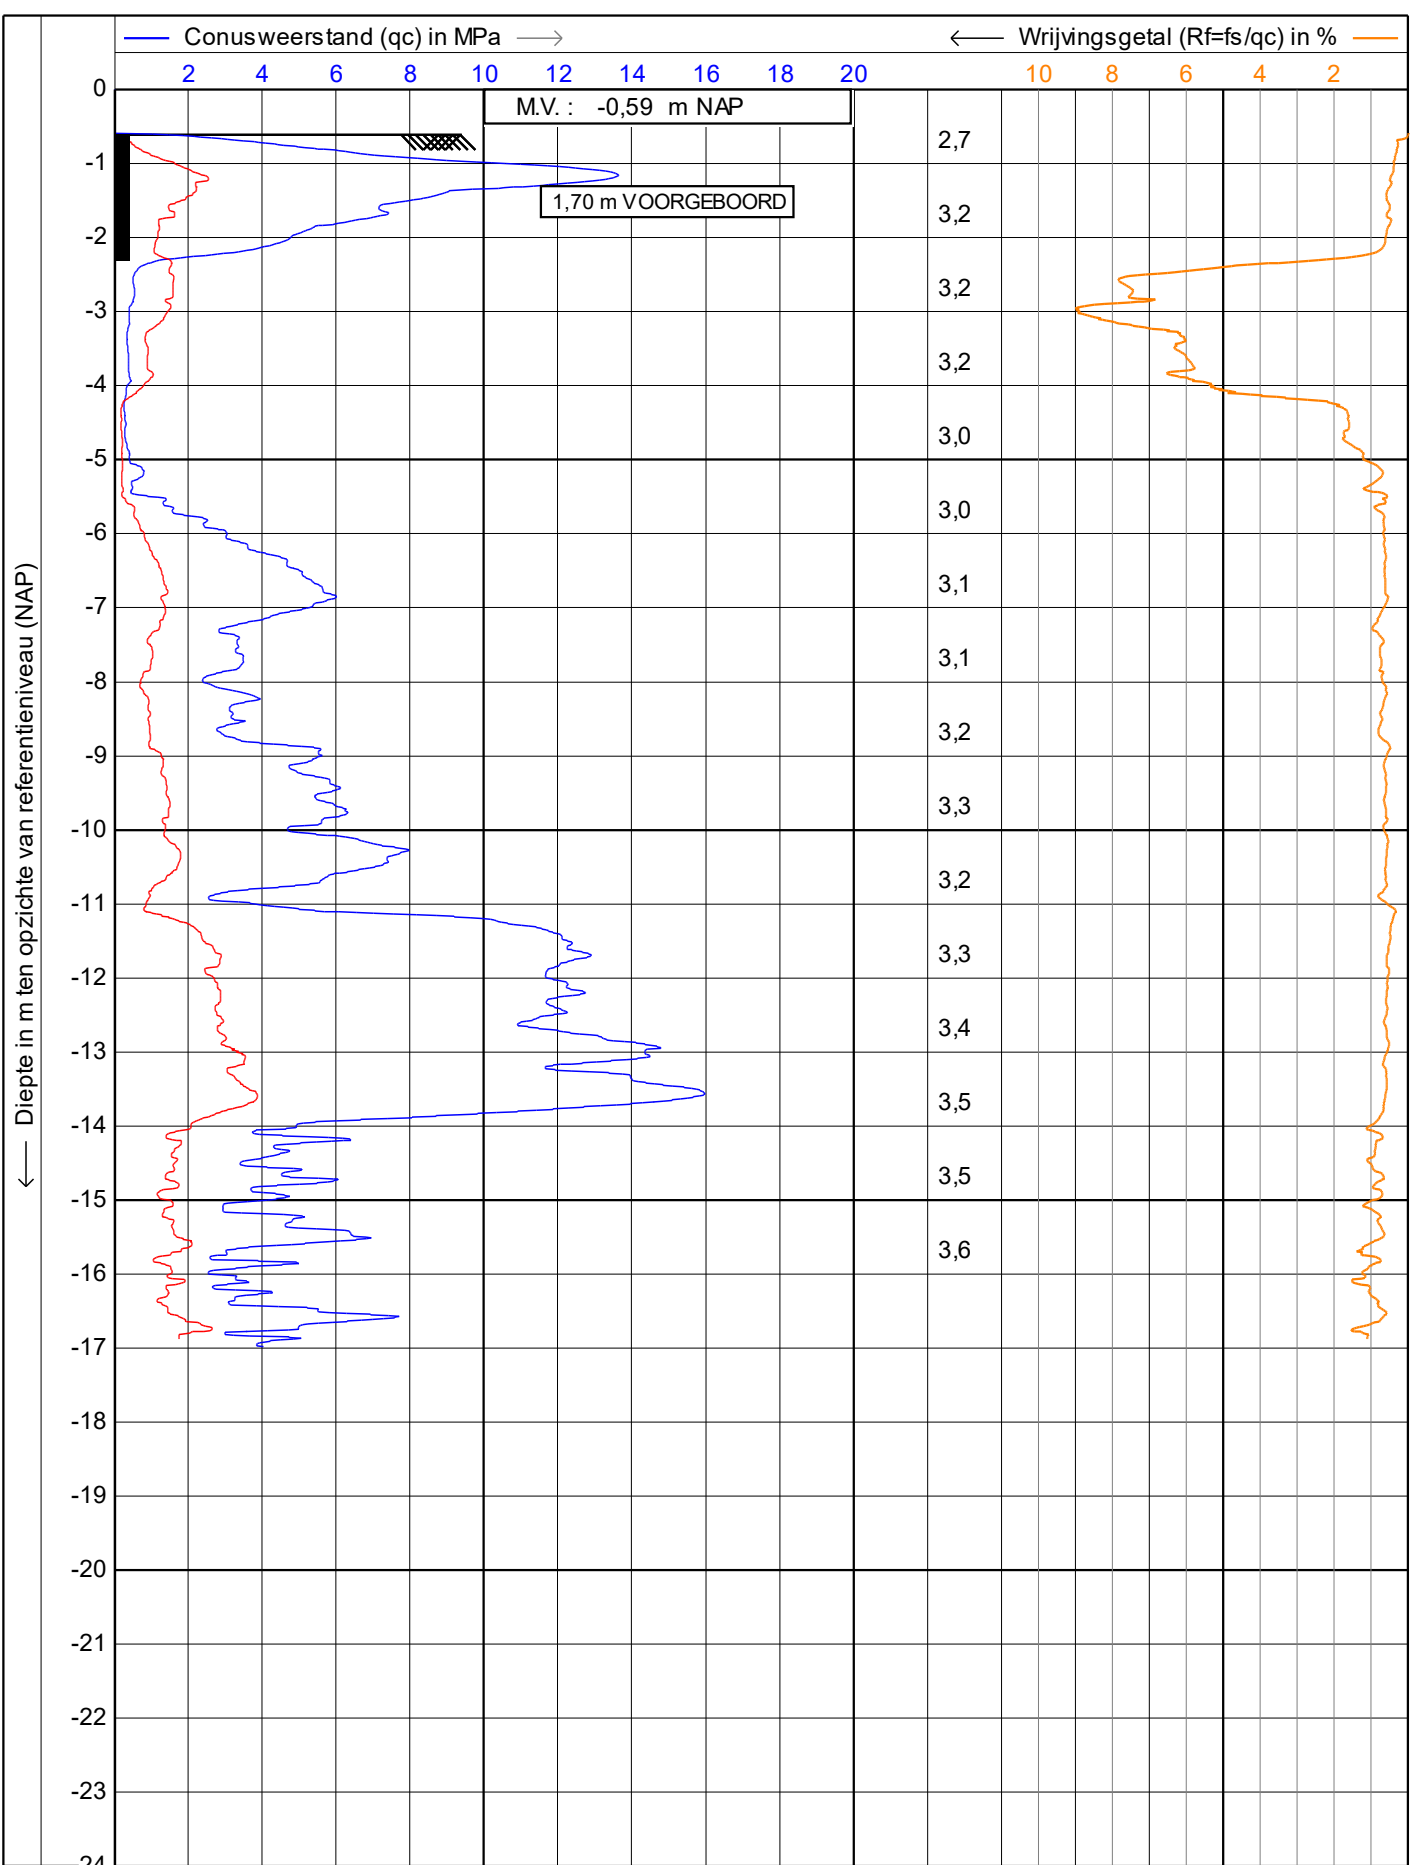

	Sondering volgens NEN-EN-ISO22476-1		Datum : 7-2-2022	
	Project : tbv fundatie rioolstelsel		Conusnr. : S15CFIL.S18959	
Locatie : Neptuneslaan Krommenie		Projectnr. : 7115-22		
Positie : 111922,19, 501852,83 RD		Sondeernr.: DSKM13		1/1

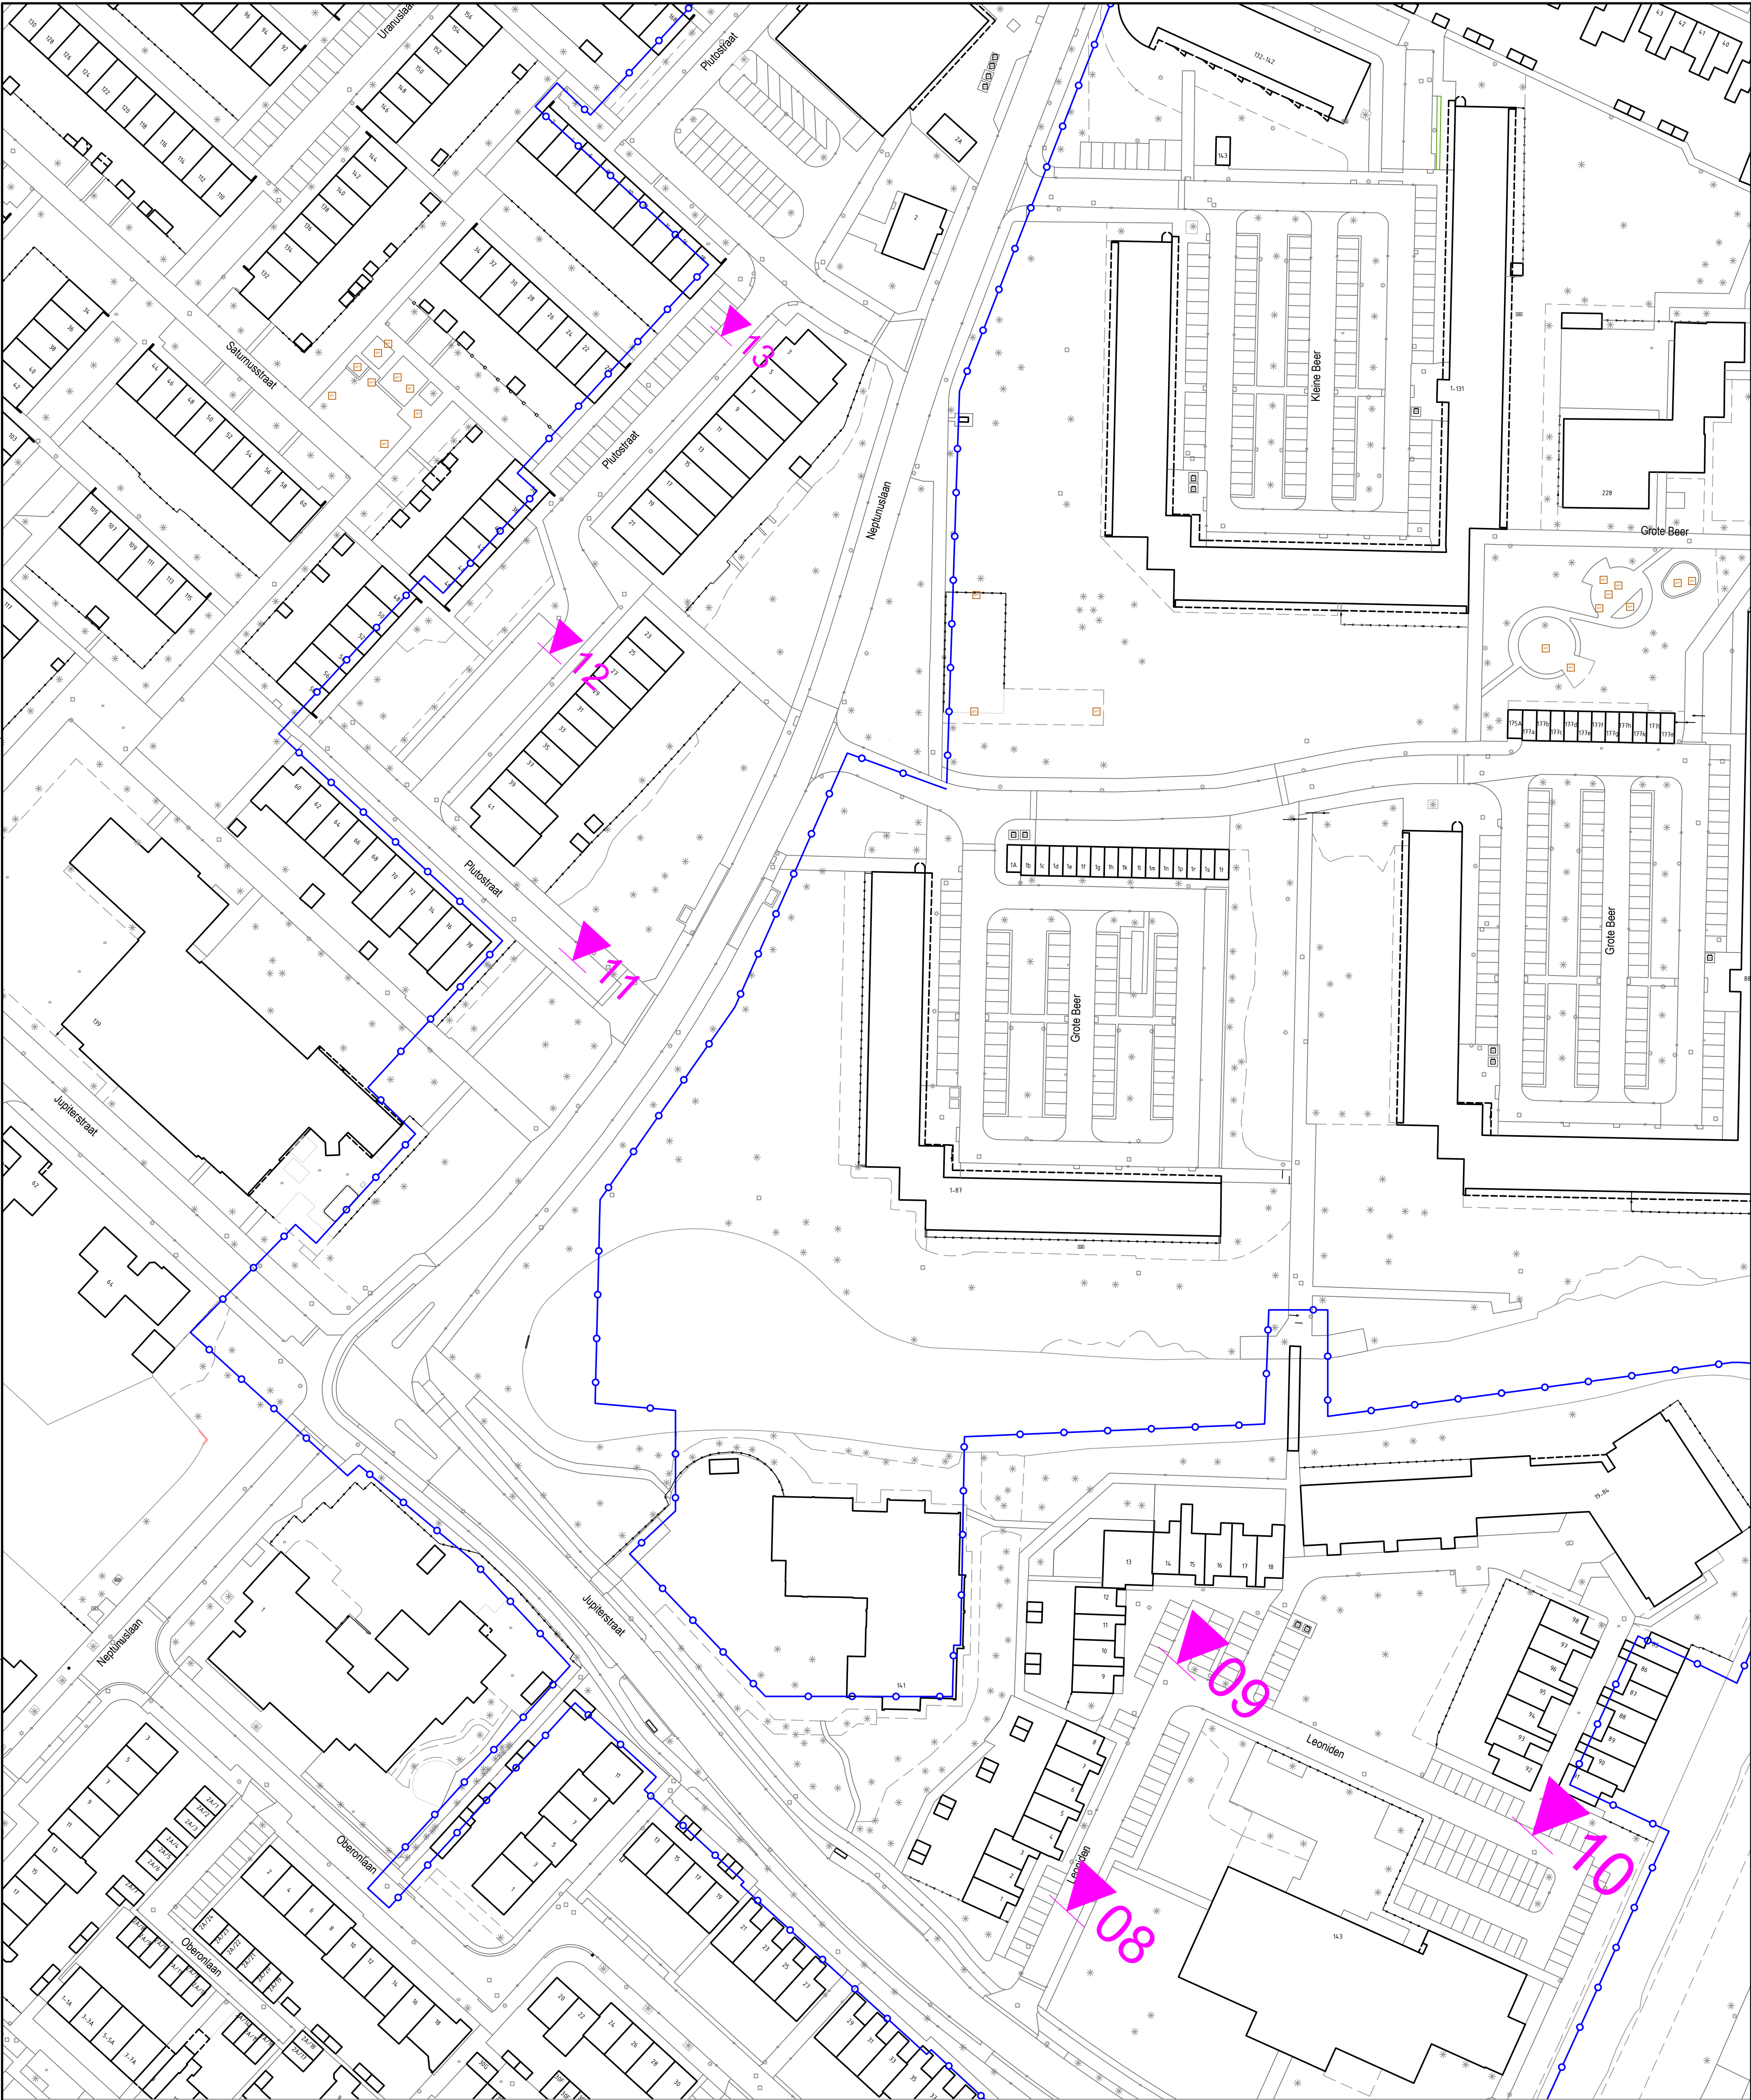

▼08 Sondering

PROJECT Neptunuslaan / Jupiterstraat			PROJECTNUMMER 101511 / 101461 / 101469		BESTEK -
ONDERWERP Situering gewenste sonderingen - 7 t/m 13 (6 stuks)					
TEKENINGNUMMER	WIJZIGING	BLAD 1/1	DATUM 20-1-2022		
SCHAAL NVT	FORMAAT A1-S	TEKENAAR Veyssel Baldemir	STATUS ter info		
			GEMEENTE ZAA NSTAD Stadhuisplein 100 postbus 2000 1601 CA Zaandam www.zaanstad.nl		
			INGENIEURSBUREAU 1500MZ Zaandam 1500CA Zaandam www.zaanstd.nl		