
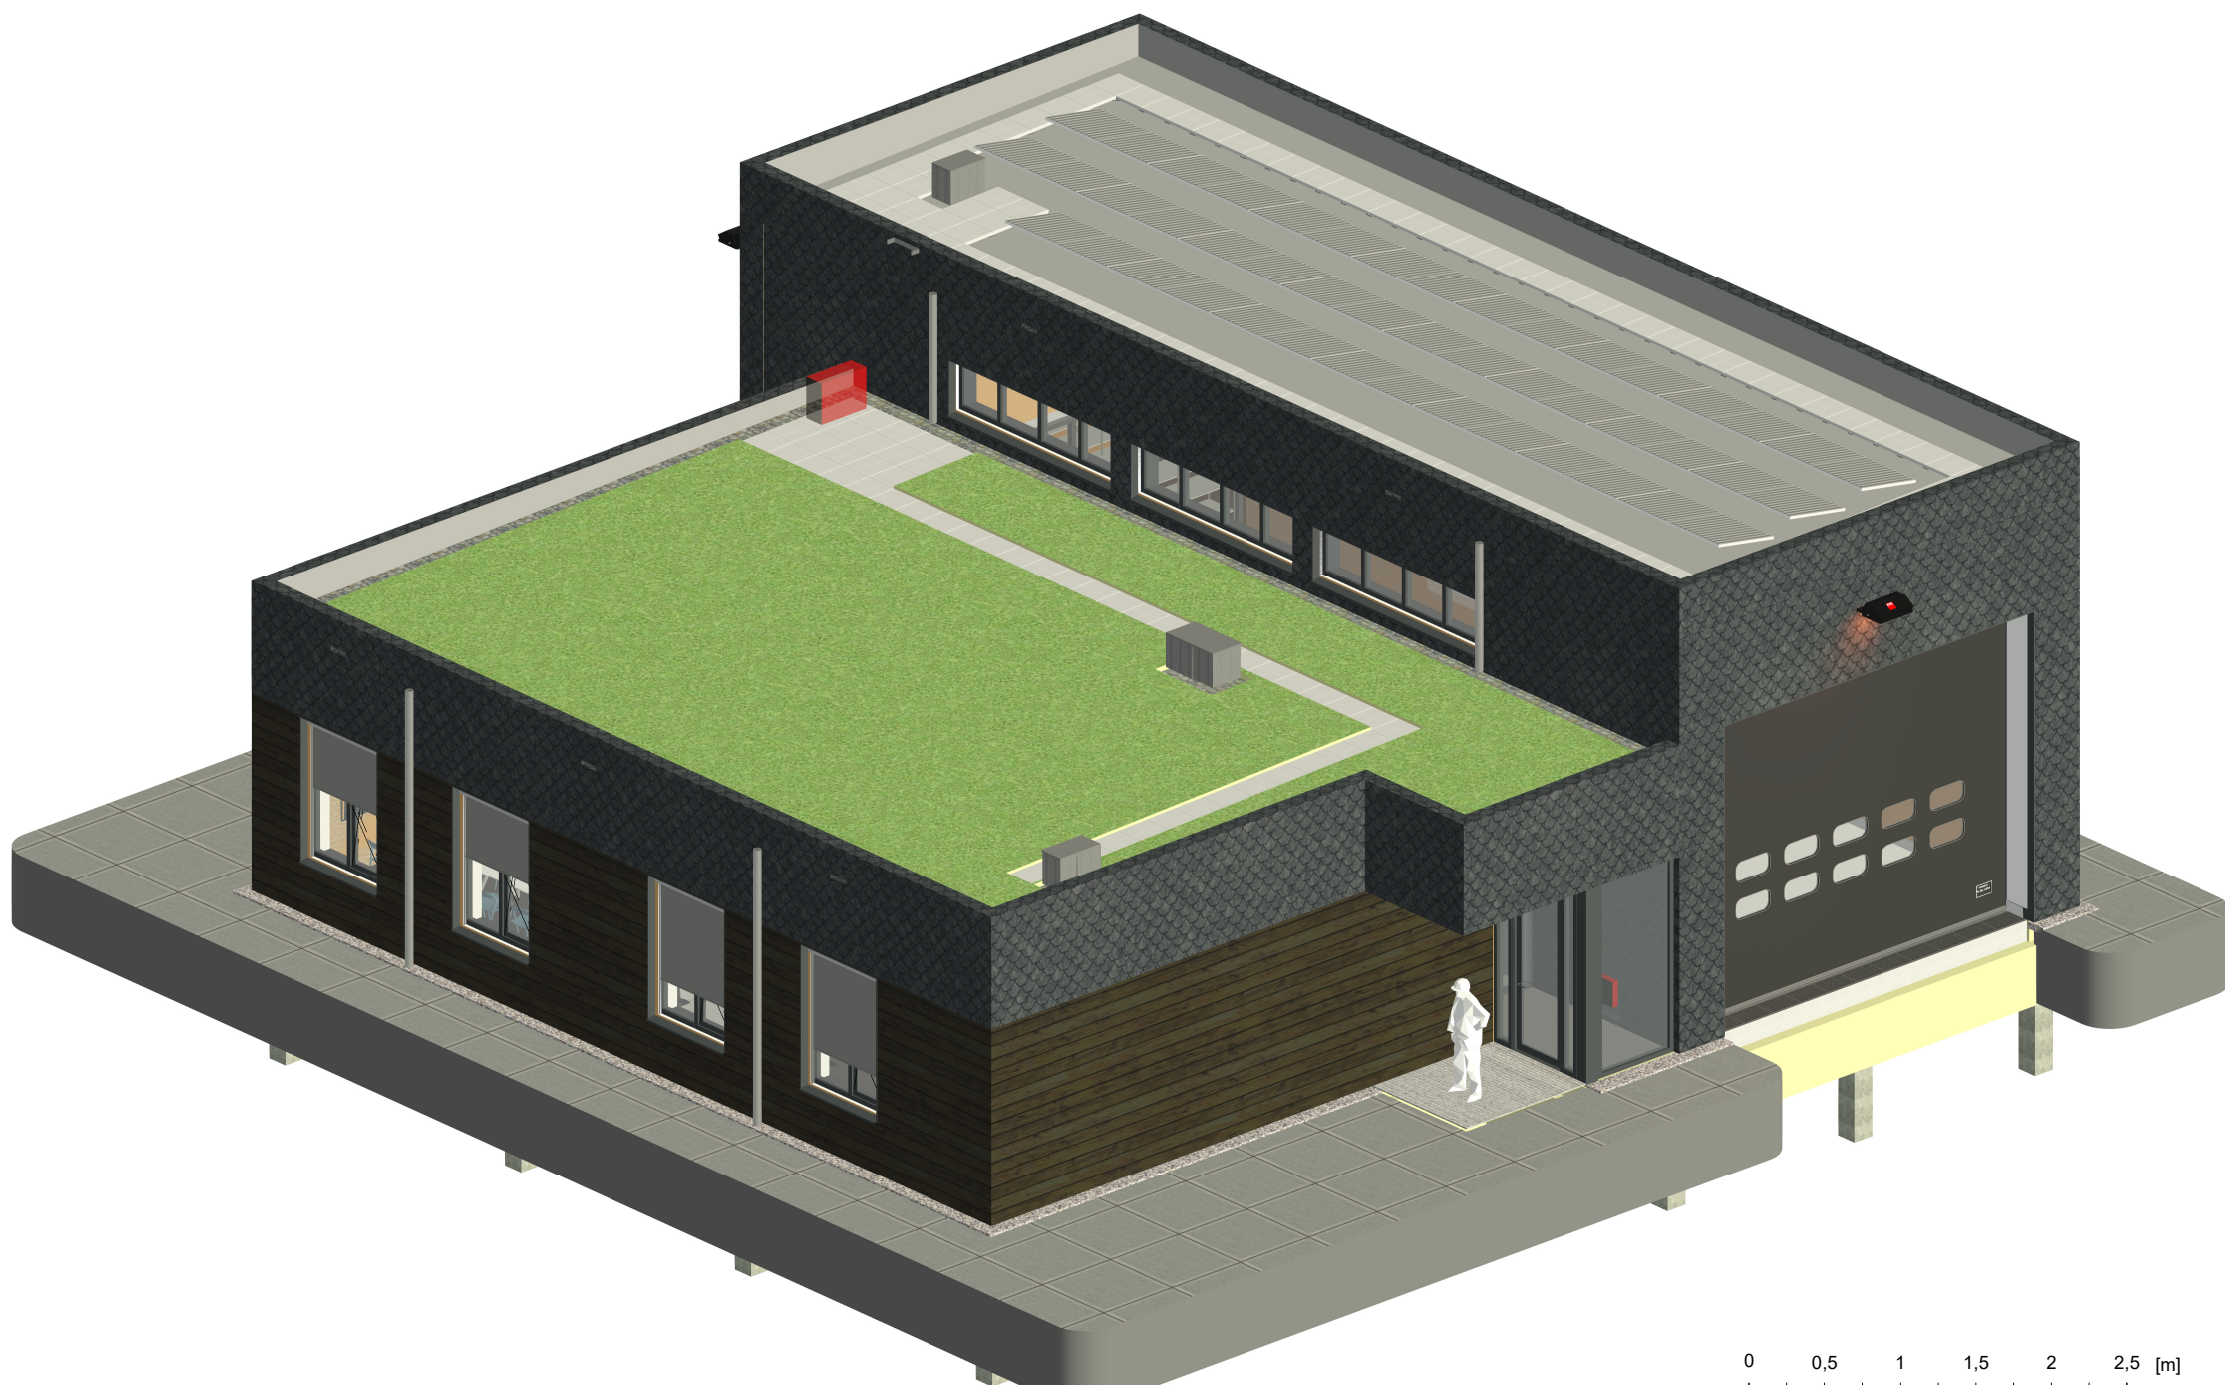
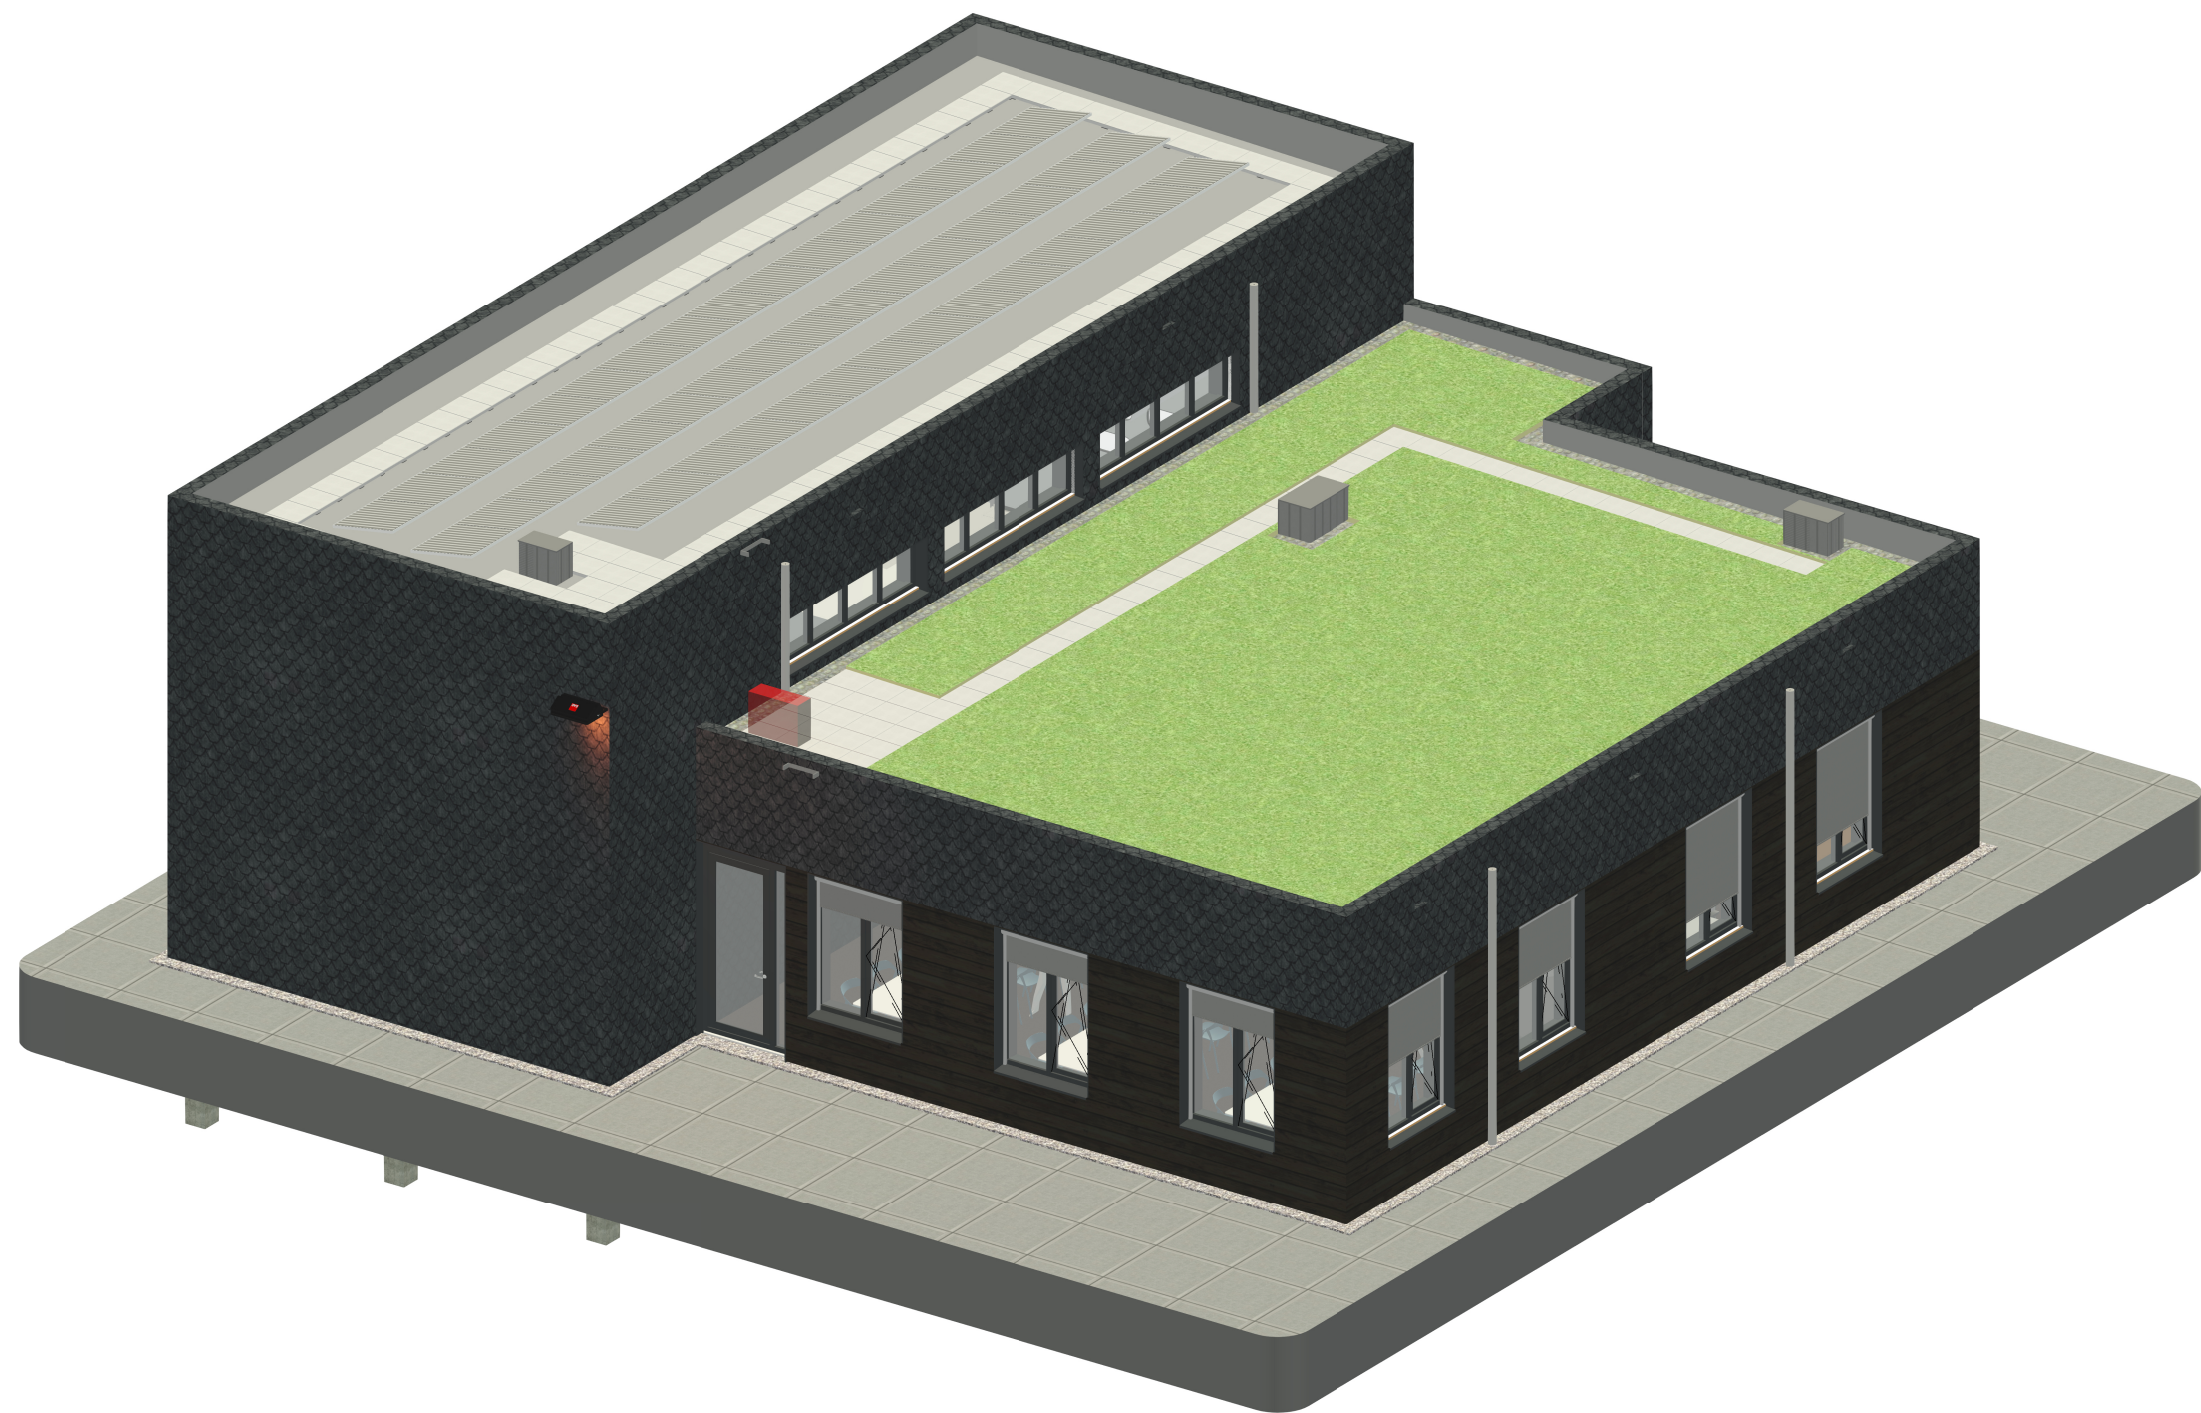
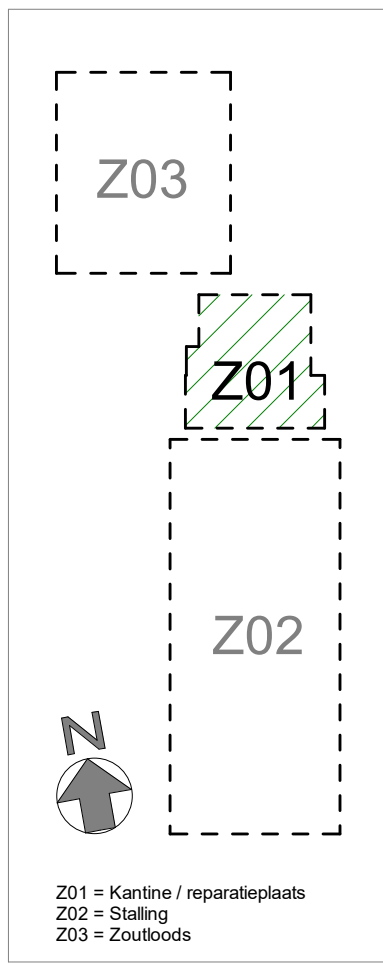
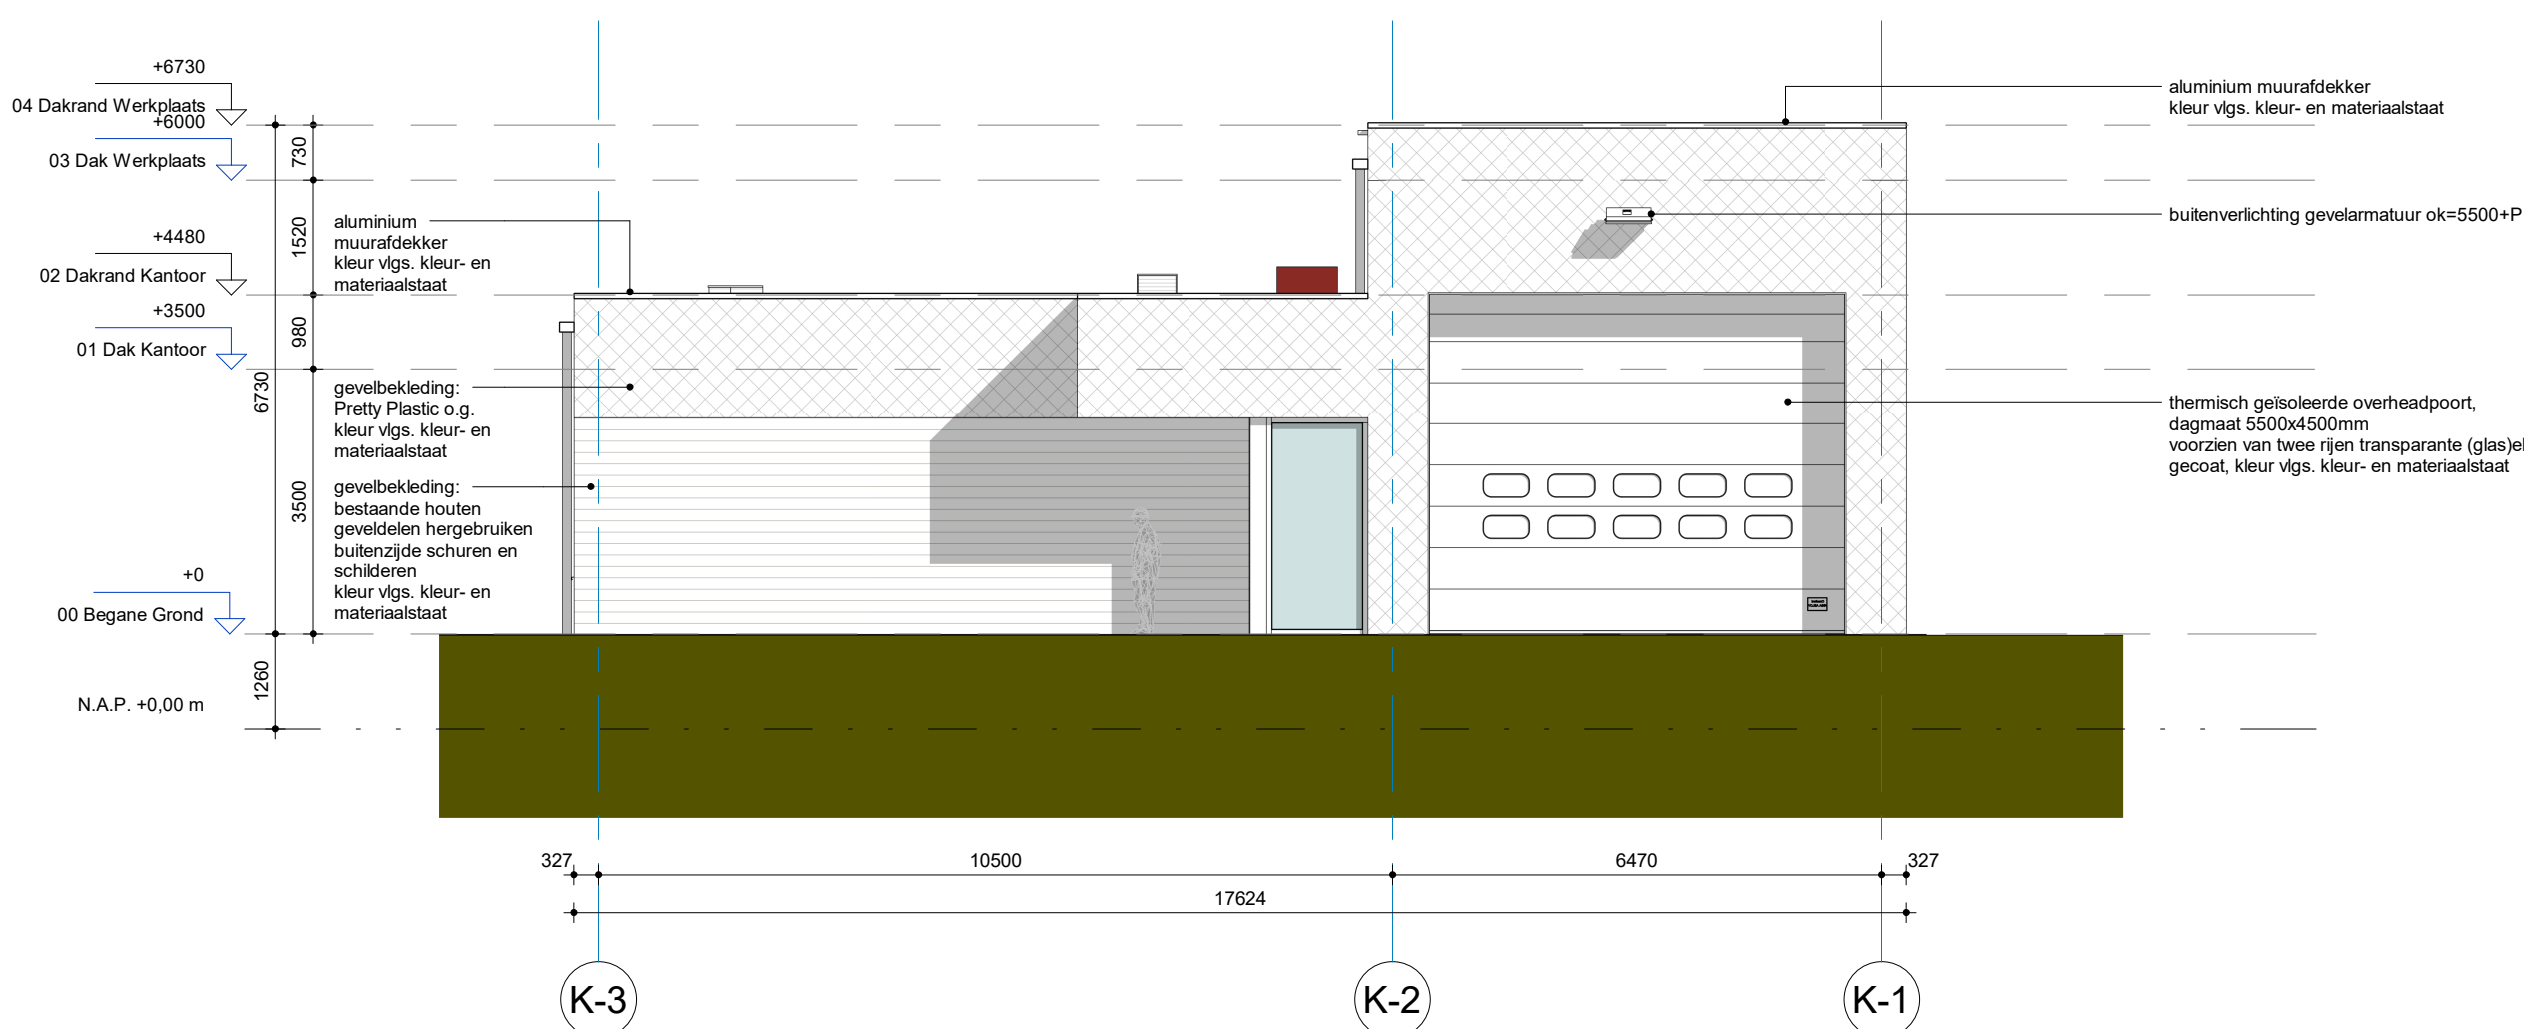
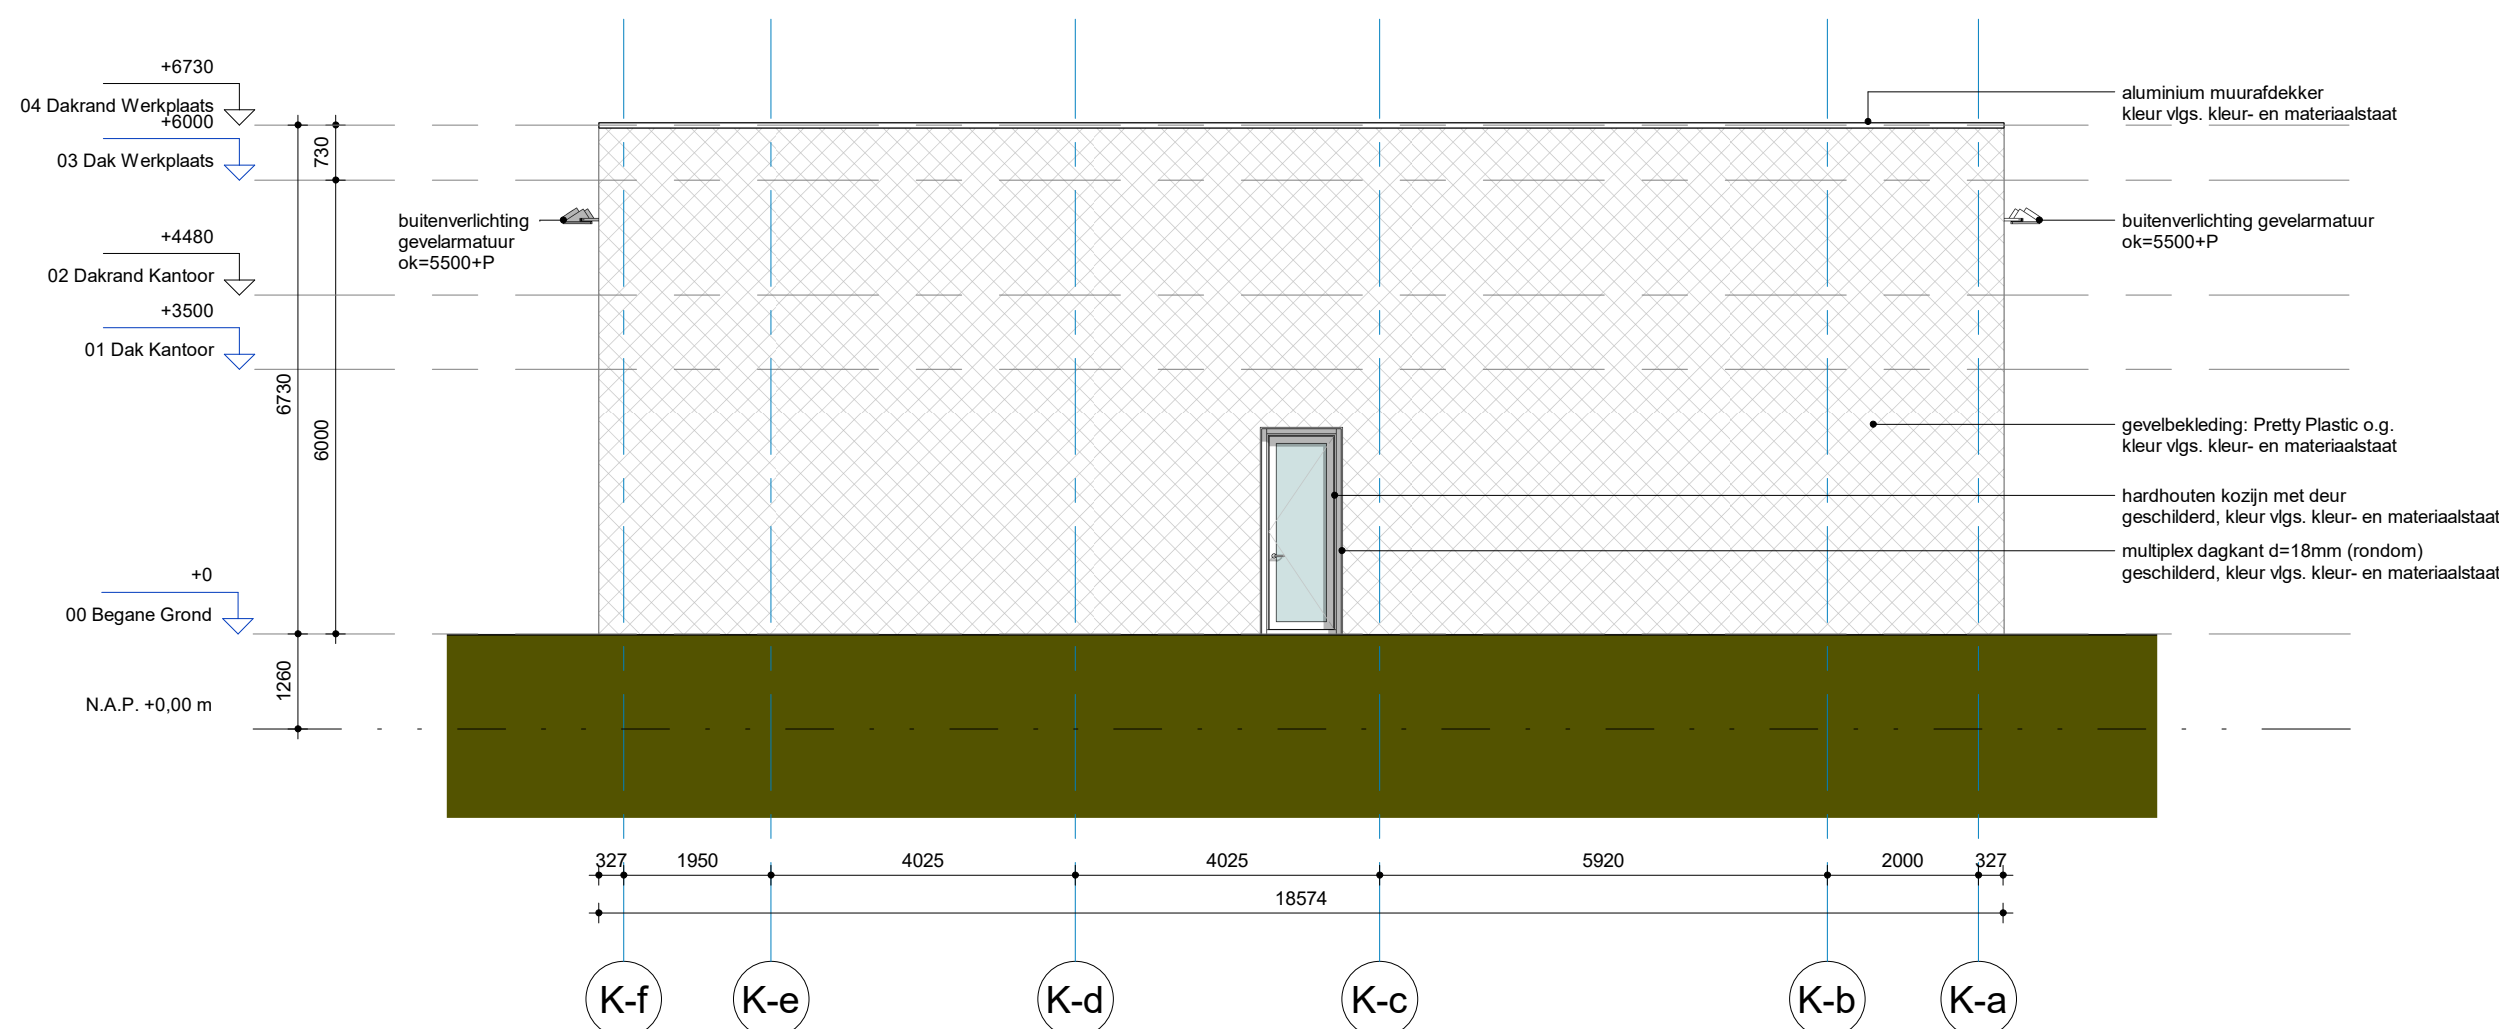
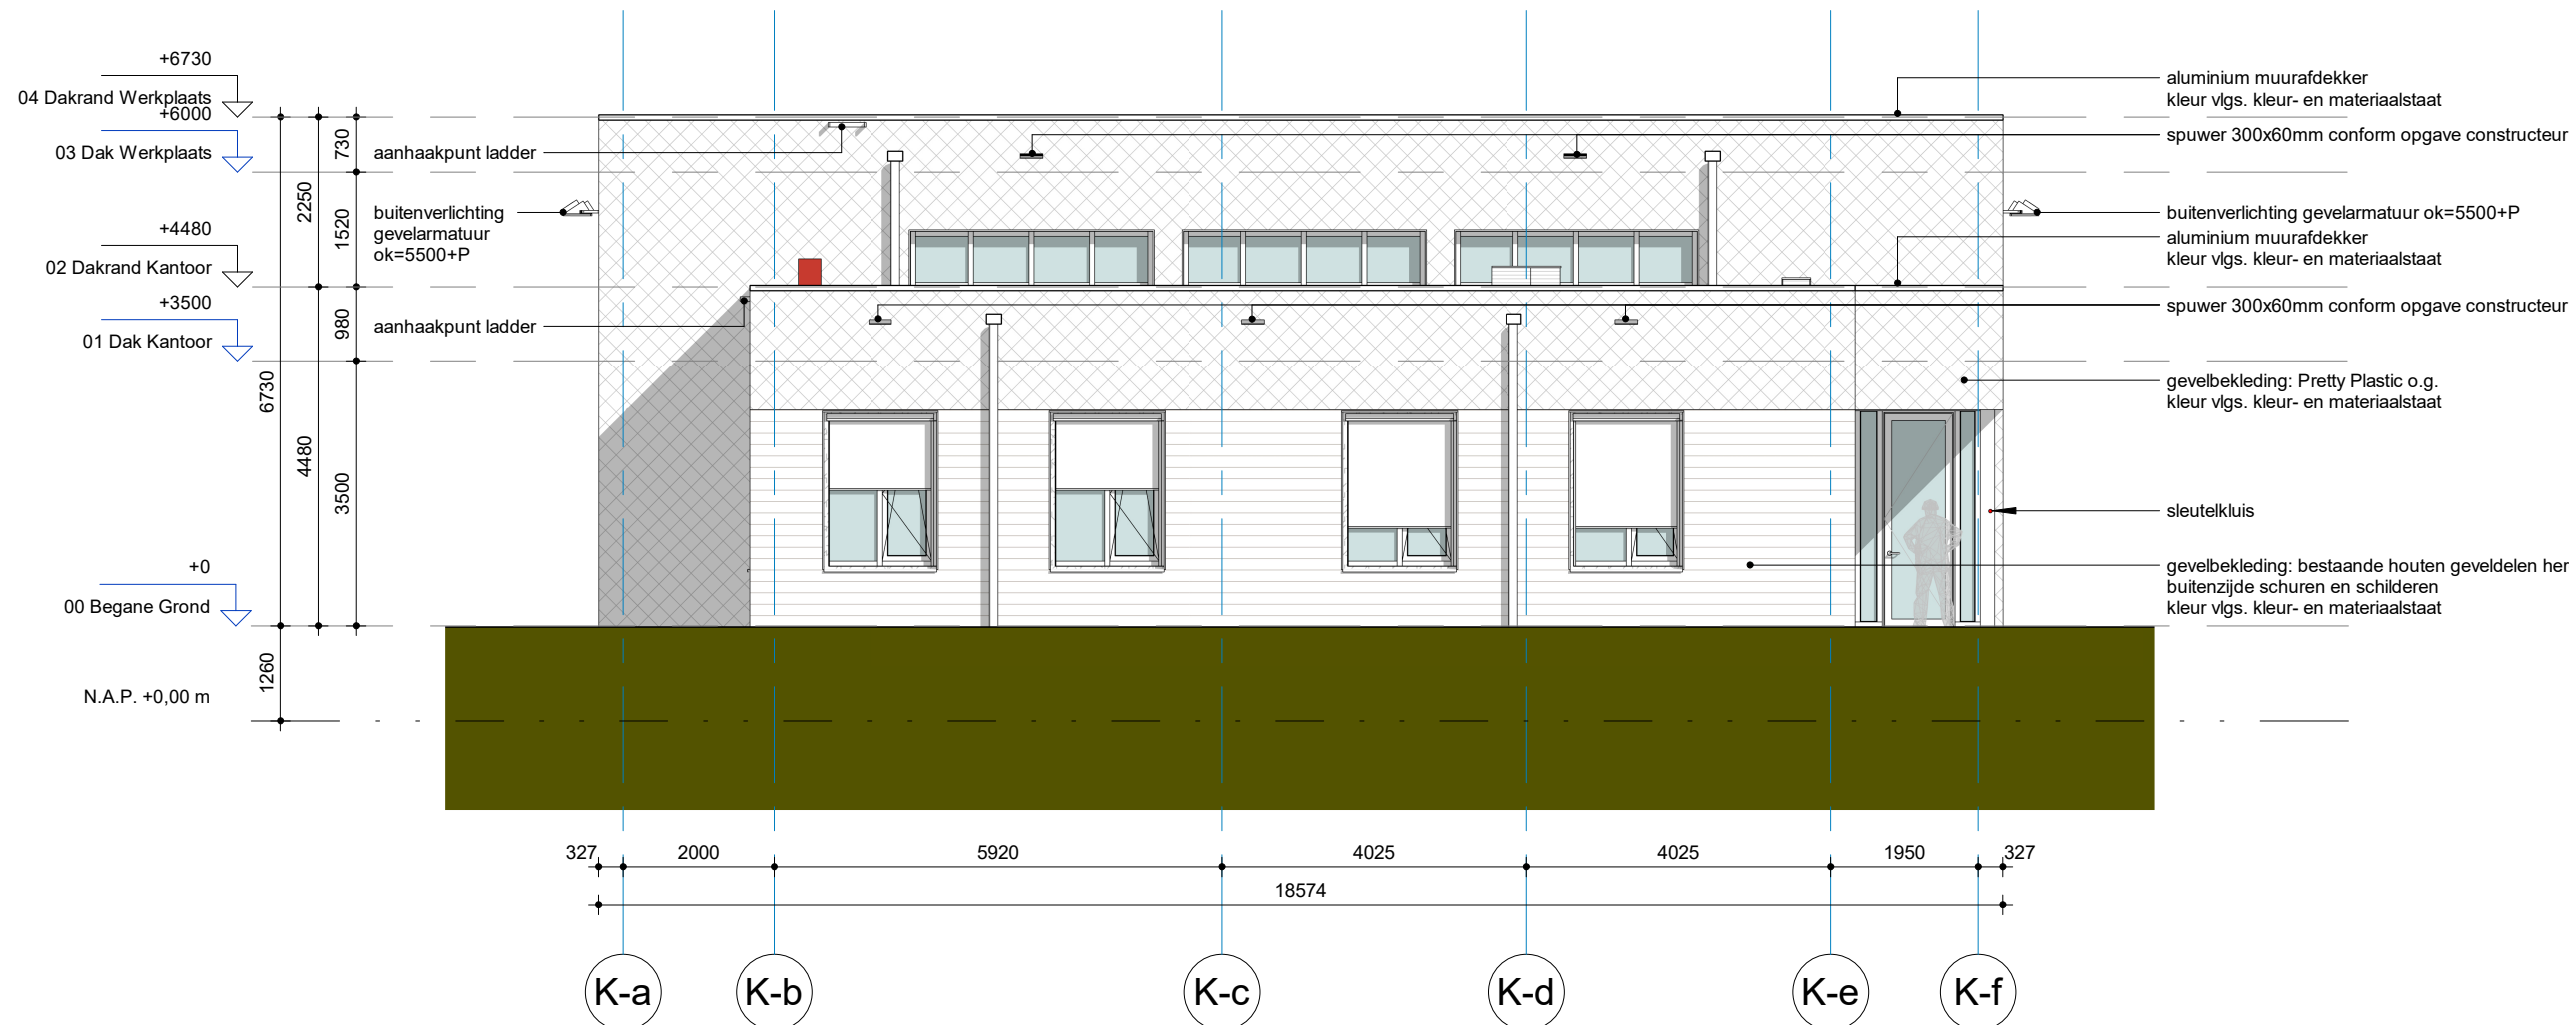


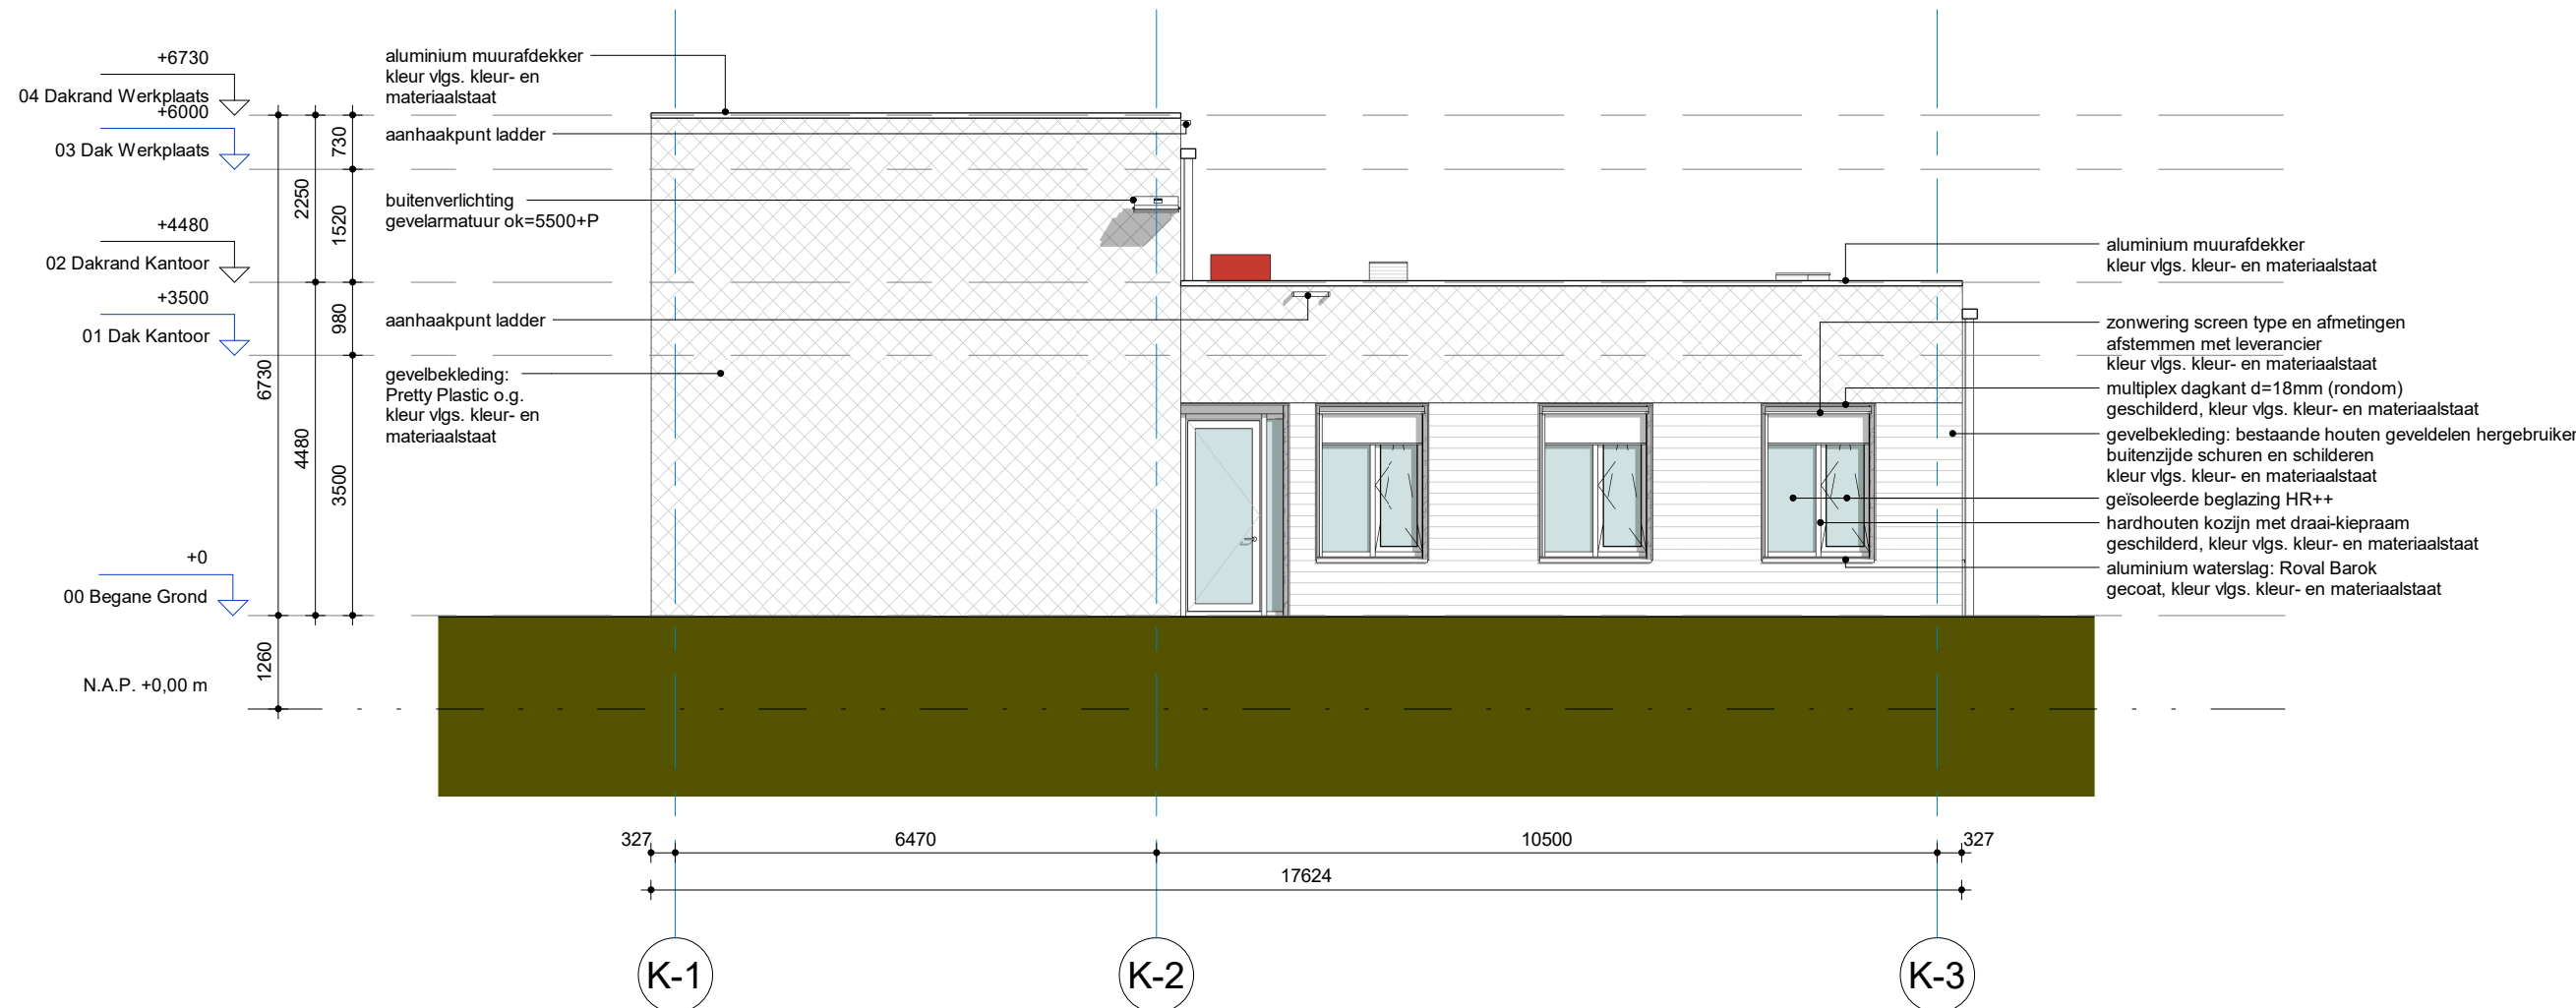

PEIL = 0.00 = 1.260+NAP

0.1	Concept	R. Rugl	M. Nijland	28-03-2023
1	Definitief	R. Rugl	M. Nijland	06-04-2023
Versie	Omschrijving	Gecontroleerd	Vrijgegeven	Datum

Opdrachtgever	Contact Bianca Rijkse
	

Projectbureau	Contact Jeroen Halkes
	
Stationsplein 18D Postbus 1652 6201 BP MAASTRICHT Tel +31 (0)88 426 1261 Fax +31 (0)88 426 1215 info@arcadis.nl www.arcadis.com	

Project	Contact Jeroen Halkes
30135106_Wegensteunpunt Scharendijke	
Projectnummer : 30135106 Fase : Technical Design	Beveiligingscategorie: AS2 - Internal

Onderwerp	Z01 All Zones Gevelaanzichten Dienstengebouw Impressies
-----------	--

Schaal : als aangegeven Contractnummer :	Bladformaat : A1 Blad : 1 van 1	Status: Definitief
---	------------------------------------	-----------------------

Tekeningnummer: WSPS-ARC-Z01-ZZ-DR-AR-TD-4001	Versie: 1
---	---------------------

