

- ALGEMENE OPMERKINGEN:
- DE OMSCHREVEN MATERIALEN KUNNEN DOOR DE AANNEMER WORDEN VERVANGEN DOOR EEN GELIJKWAARDIG ALTERNATIEF.

▪ PEIL DIENSTENGEBOUW = 0.00 = 1.260+N.A.P.

Versie :	Omschrijving : Definitief			
1	Datum : 06-04-'23	Getekend : A. Bisscheroux	Gecontroleerd: R. Rugl	Vrijgegeven : R. Rugl
Versie :	Omschrijving :			
	Datum :	Getekend :	Gecontroleerd:	Vrijgegeven :

Opdrachtgever

Contact

Bianca Rijkssen



Projectbureau



Wegensteunpunt Scharendijke

Contact

Jeroen Halkes

Projectnummer : 30135106

Ontwerpfase : Technical Design

Onderwerp : Dienstengebouw

Detailboek

Schaal : zie detailblad Bladformaat : A3 (420x297)

Contractnummer : Bladnummer:

Status : Definitief

Tekeningnummer :


WSPS-ARC-Z01-ZZ-DR-AR-TD-8001

Versie : 1

29

29

150
100
150

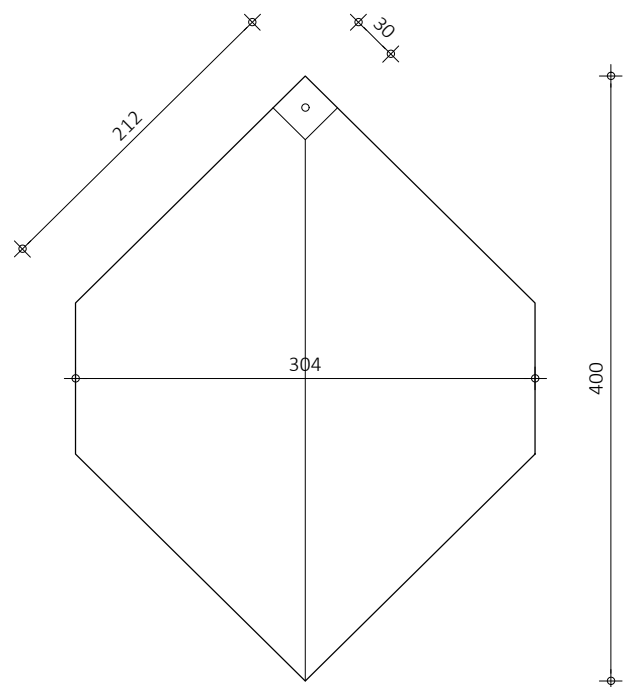


Doorsnede
tegel
Schaal 1:5

Zijaanzicht
tegel
Schaal 1:5

Vooraanzicht
tegel
Schaal 1:5

150
150
150
150
150
150
150
150

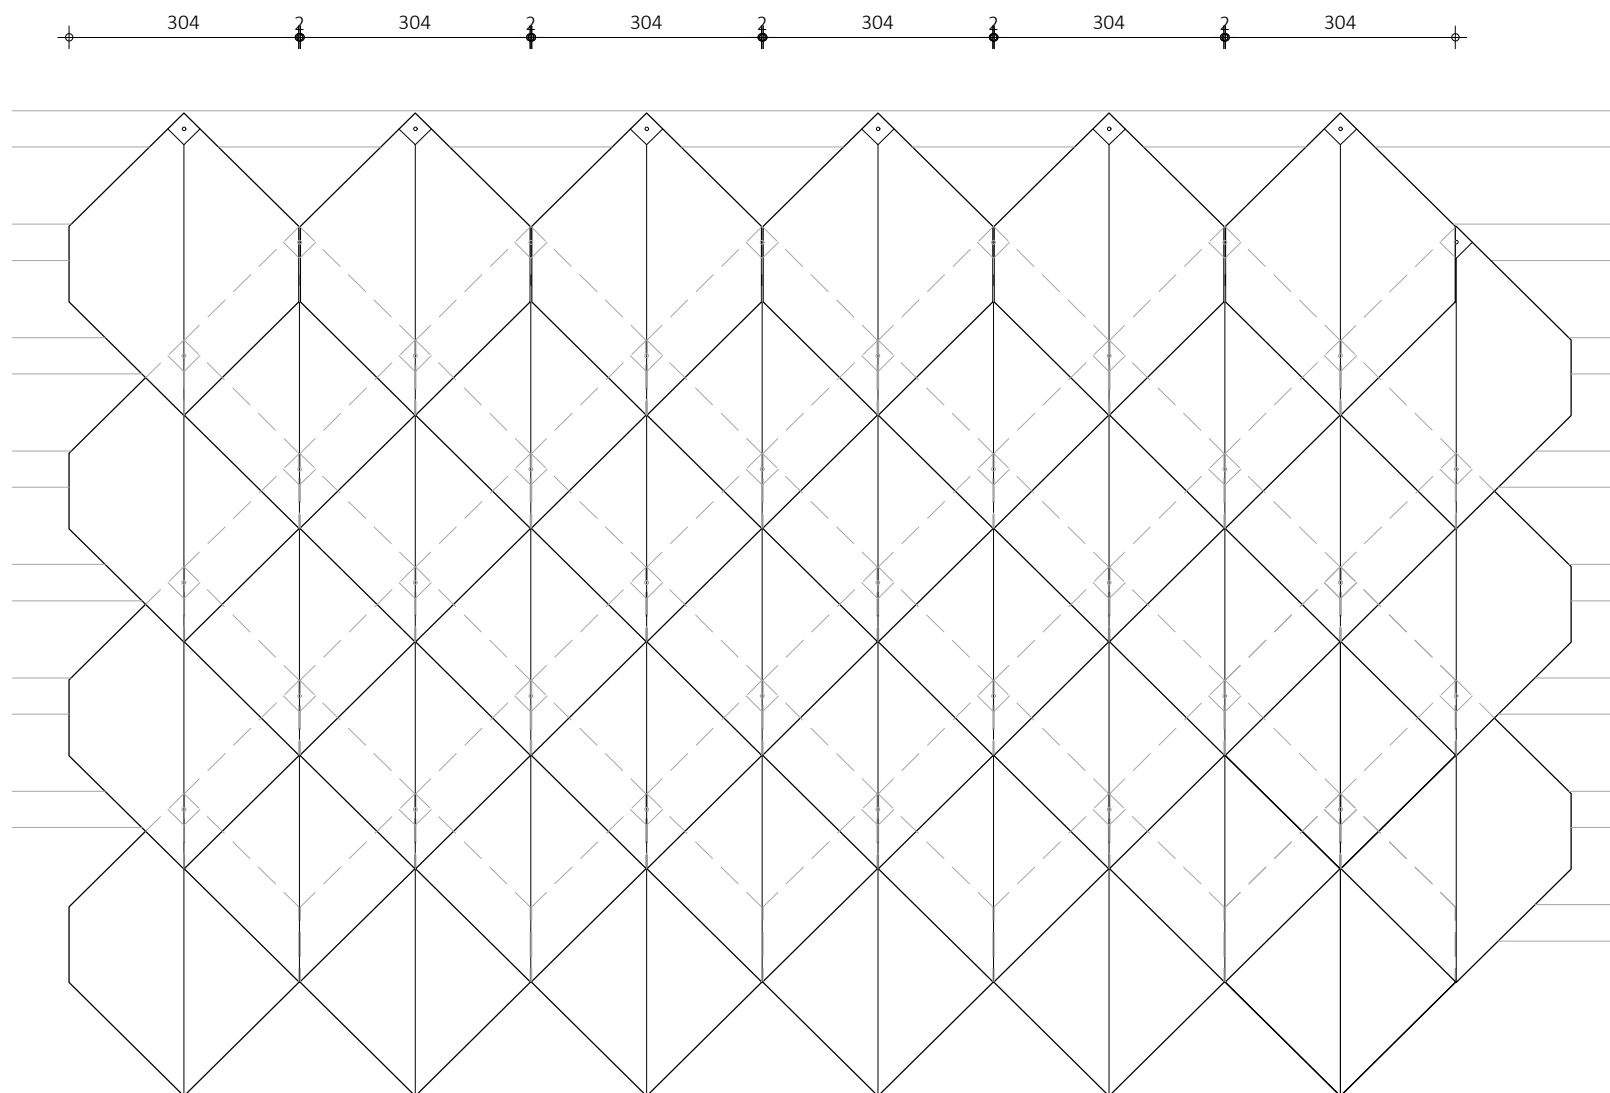

Vooraanzicht
tegelvlak
Schaal 1:10

Projectbureau 	Project : Wegesteunpunt Scharendijke		
	Projectnr. : 30135106		
	Ontwerpfase: Technical Design		
	Onderwerp : Dienstgebouw Gevelafwerking Pretty Plastic tegels		
Detailnr. : K-A.01			Schaal : 1:5/1:10 Status : Definitief
			Versie : 1

Versie : 1

keramische wandtegels, Mosa afmeting 300x100 mm (horizontaal gezet)

sanitaire kitvoeg

dagmaat

67

52

15

hardhouten regel 52x46 mm
verlijmen op deurkozijn

hardhouten deurkozijn 67x114 mm

160

136

100

64

114

50

15

15

18

18

9

9

HSB-wandelement:

- t.p.v. gang D.02 plaat multiplex d=18 mm
- houten staanders 50x100 h.o.h. 400 mm waartussen steenwol isolatie d=100 mm
- t.p.v. kleedruimte D.06, miva/damestoilet D.08, werkkast D.09 en herentoilet D.10 plaat watervast multiplex d=18 mm bevestiging vlgs. opgave leverancier

wandafwerking mdf d=15 mm
v.v. print, kleur vlgs. kleur- en materiaalstaat

GANG D.02

HPL houten binnendeur d=40 mm
naar buiten draaiend t.p.v. kleedruimte D.06, miva/damestoilet D.08 en werkkast D.09
naar binnen draaiend t.p.v. herentoilet D.10


hardstenen dorpel 160x25 mm
t.p.v. kleedruimte D.06

52

15

5

67

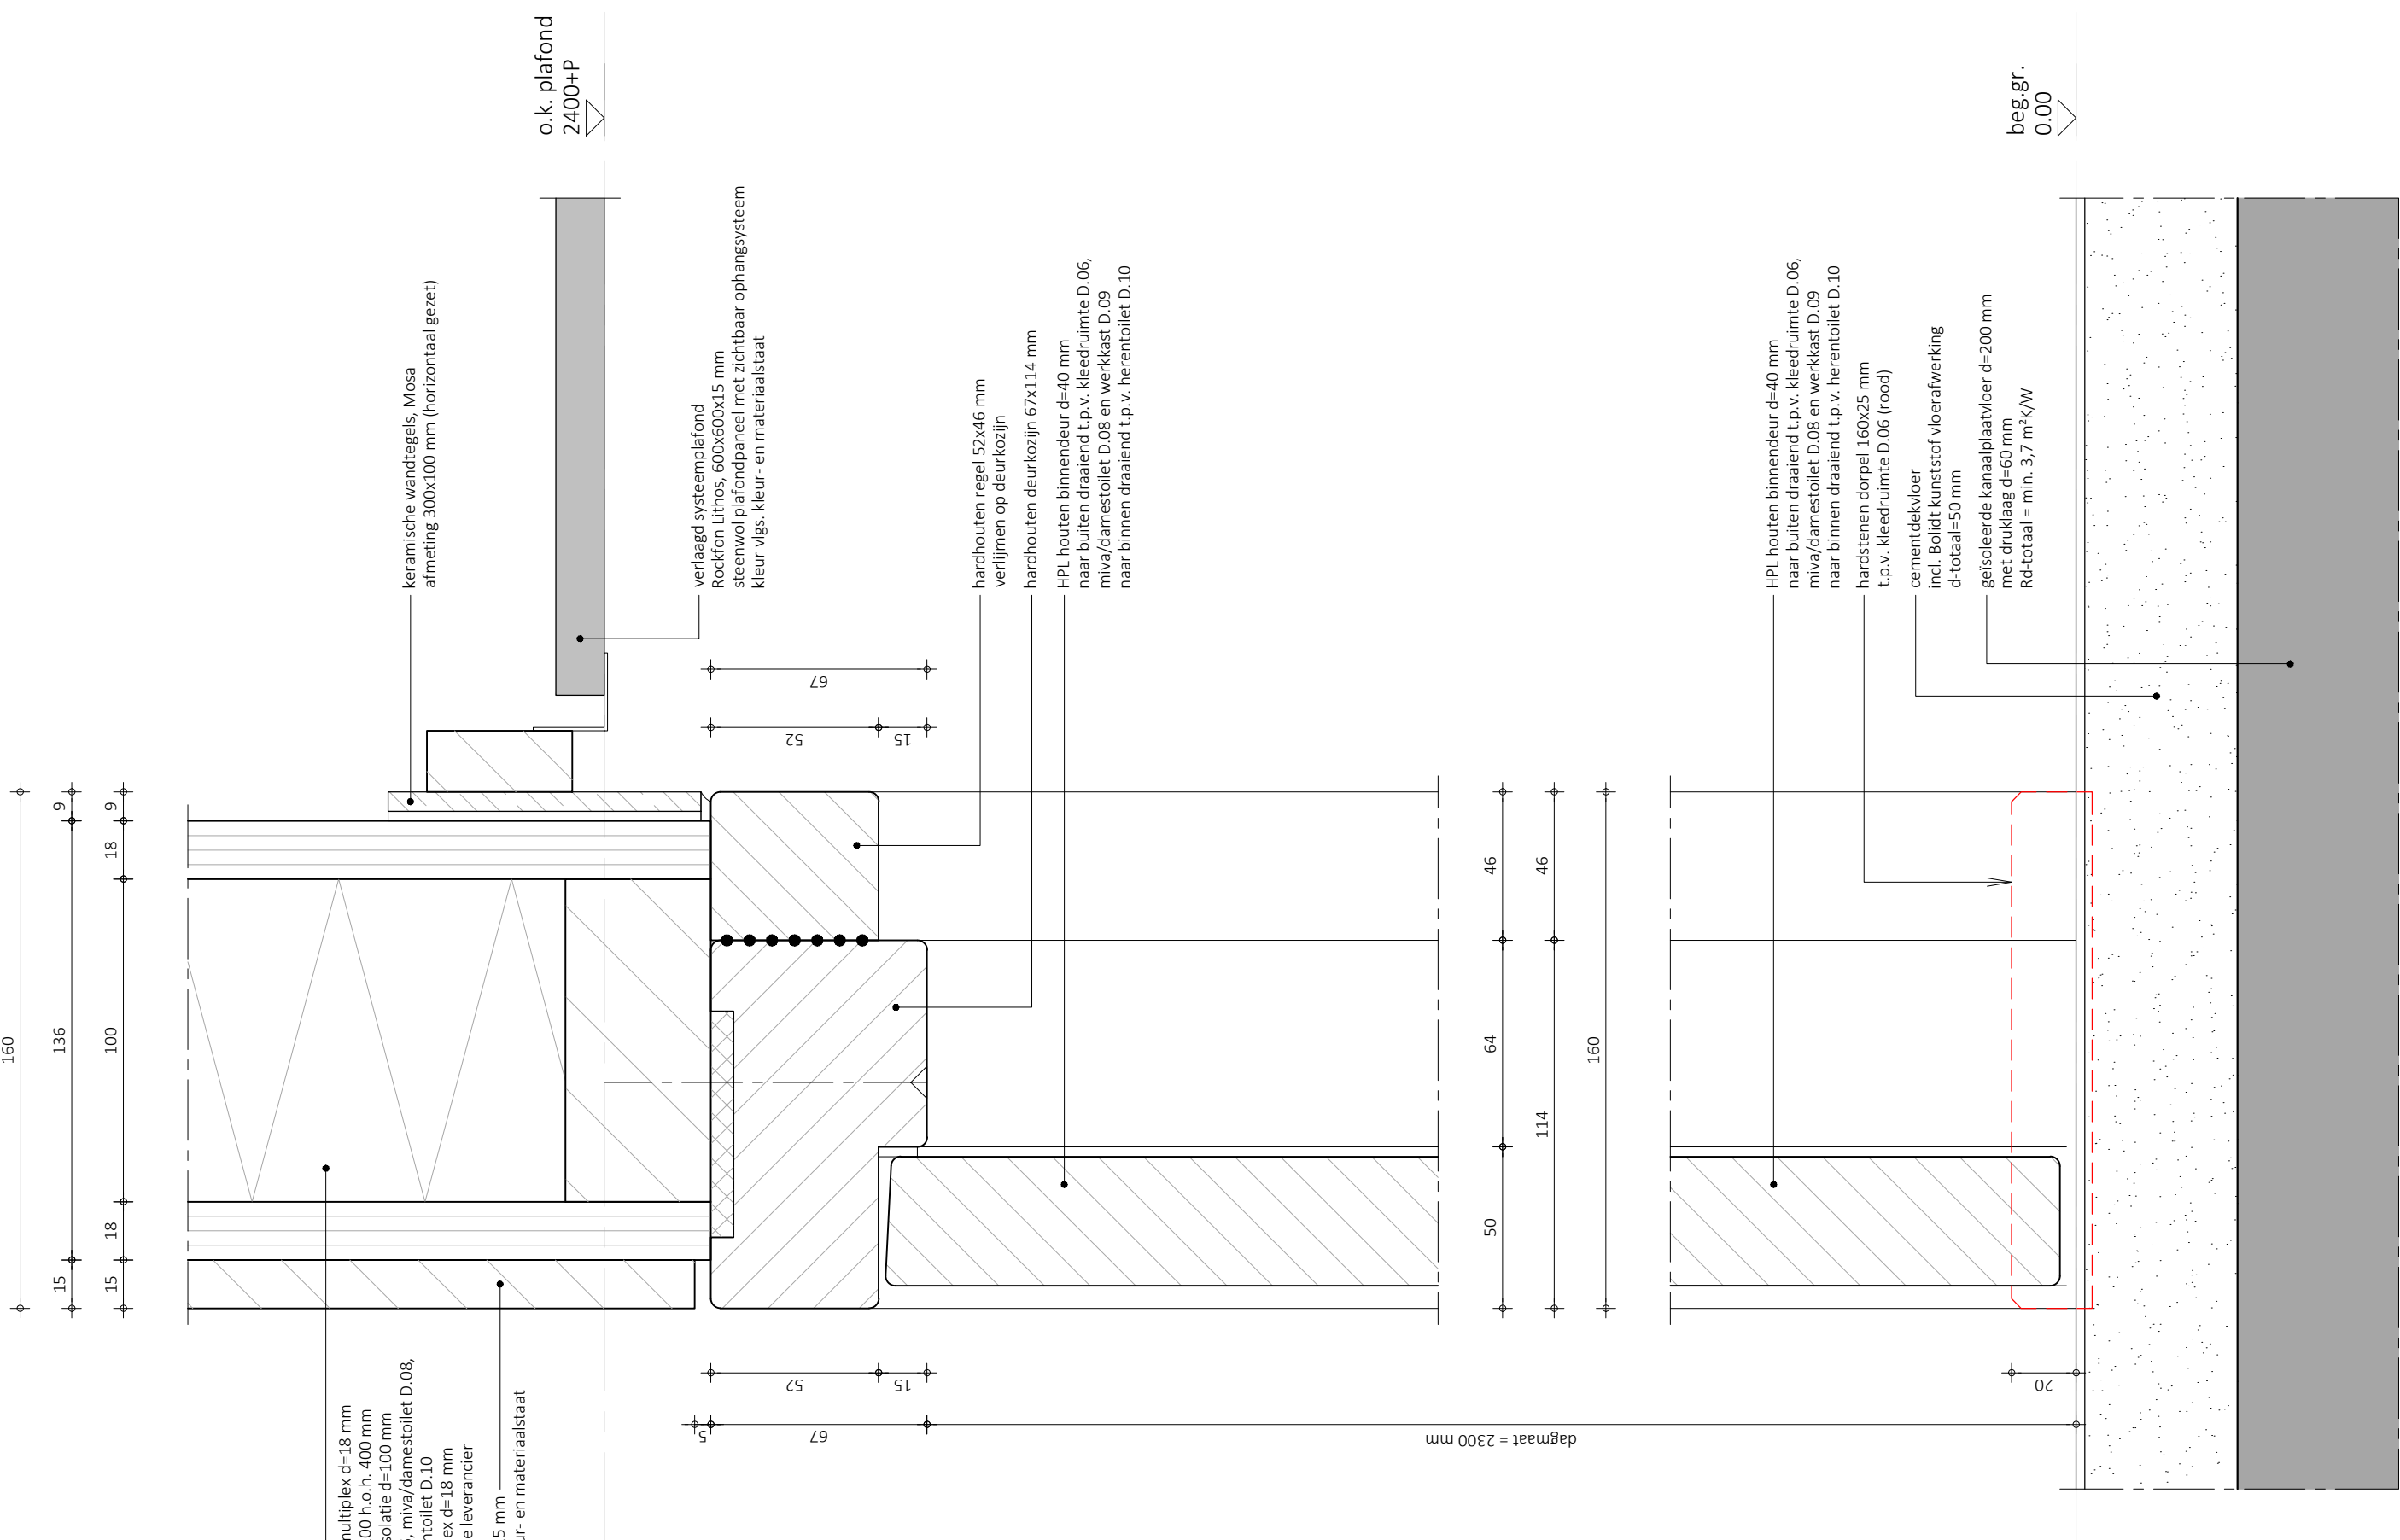

HSB-wandelement:
- t.p.v. gang D.02 plaat multiplex d=18 mm
- houten staanders 50x100 h.o.h. 400 mm
- waartussen steenwol isolatie d=100 mm
- t.p.v. kleedruimte D.06, miva/damestoilet D.10
werk kast D.09 en herentoilet D.10
plaat watervast multiplex d=18 mm
bevestiging vlg. opgave leverancier
wandafwerking mdf d=15 mm
v.v. print, kleur vlg. kleur- en materiaalstaat

keramische wandtegels, Mosa
afmeting 300x100 mm (horizontaal gezet)

52
15
67

52
15
67

verlaagd systeemplafond
Rockfon Lithos, 600x600x15 mm
steenwol plafondpaneel met zichtbaar ophangstelsysteem
kleur vlg. kleur- en materiaalstaat

hardhouten regel 52x46 mm
verlijmen op deurkozijn
hardhouten deurkozijn 67x114 mm


HPL houten binnendeur d=40 mm
naar buiten draaiend t.p.v. kleedruimte D.06,
miva/damestoilet D.08 en werk kast D.09
naar binnen draaiend t.p.v. herentoilet D.10

dagmaat = 2300 mm


HPL houten binnendeur d=40 mm
naar buiten draaiend t.p.v. kleedruimte D.06,
miva/damestoilet D.08 en werk kast D.09
naar binnen draaiend t.p.v. herentoilet D.10
hardstenen dorpel 160x25 mm
t.p.v. kleedruimte D.06 (rood)
cementdekvloer
incl. Bolidt kunststof vloerafwerking
d-totaal=50 mm
geïsoleerde kanaalplaatvloer d=200 mm
met druklaag d=60 mm
Rd-totaal = min. 3,7 m²K/W

beg.gr.
0.00

Projectbureau 	Project : Wegensteunpunt Scharendijke	
	Projectnr. : 30135106	
	Ontwerpfase : Technical Design	
	Onderwerp : Dienstgebouw Vertikaal detail binnenkozijn t.p.v. kern	Schaal : 1:2 Status : Definitief
	Detailnr. : K-A.04	Versie : 1

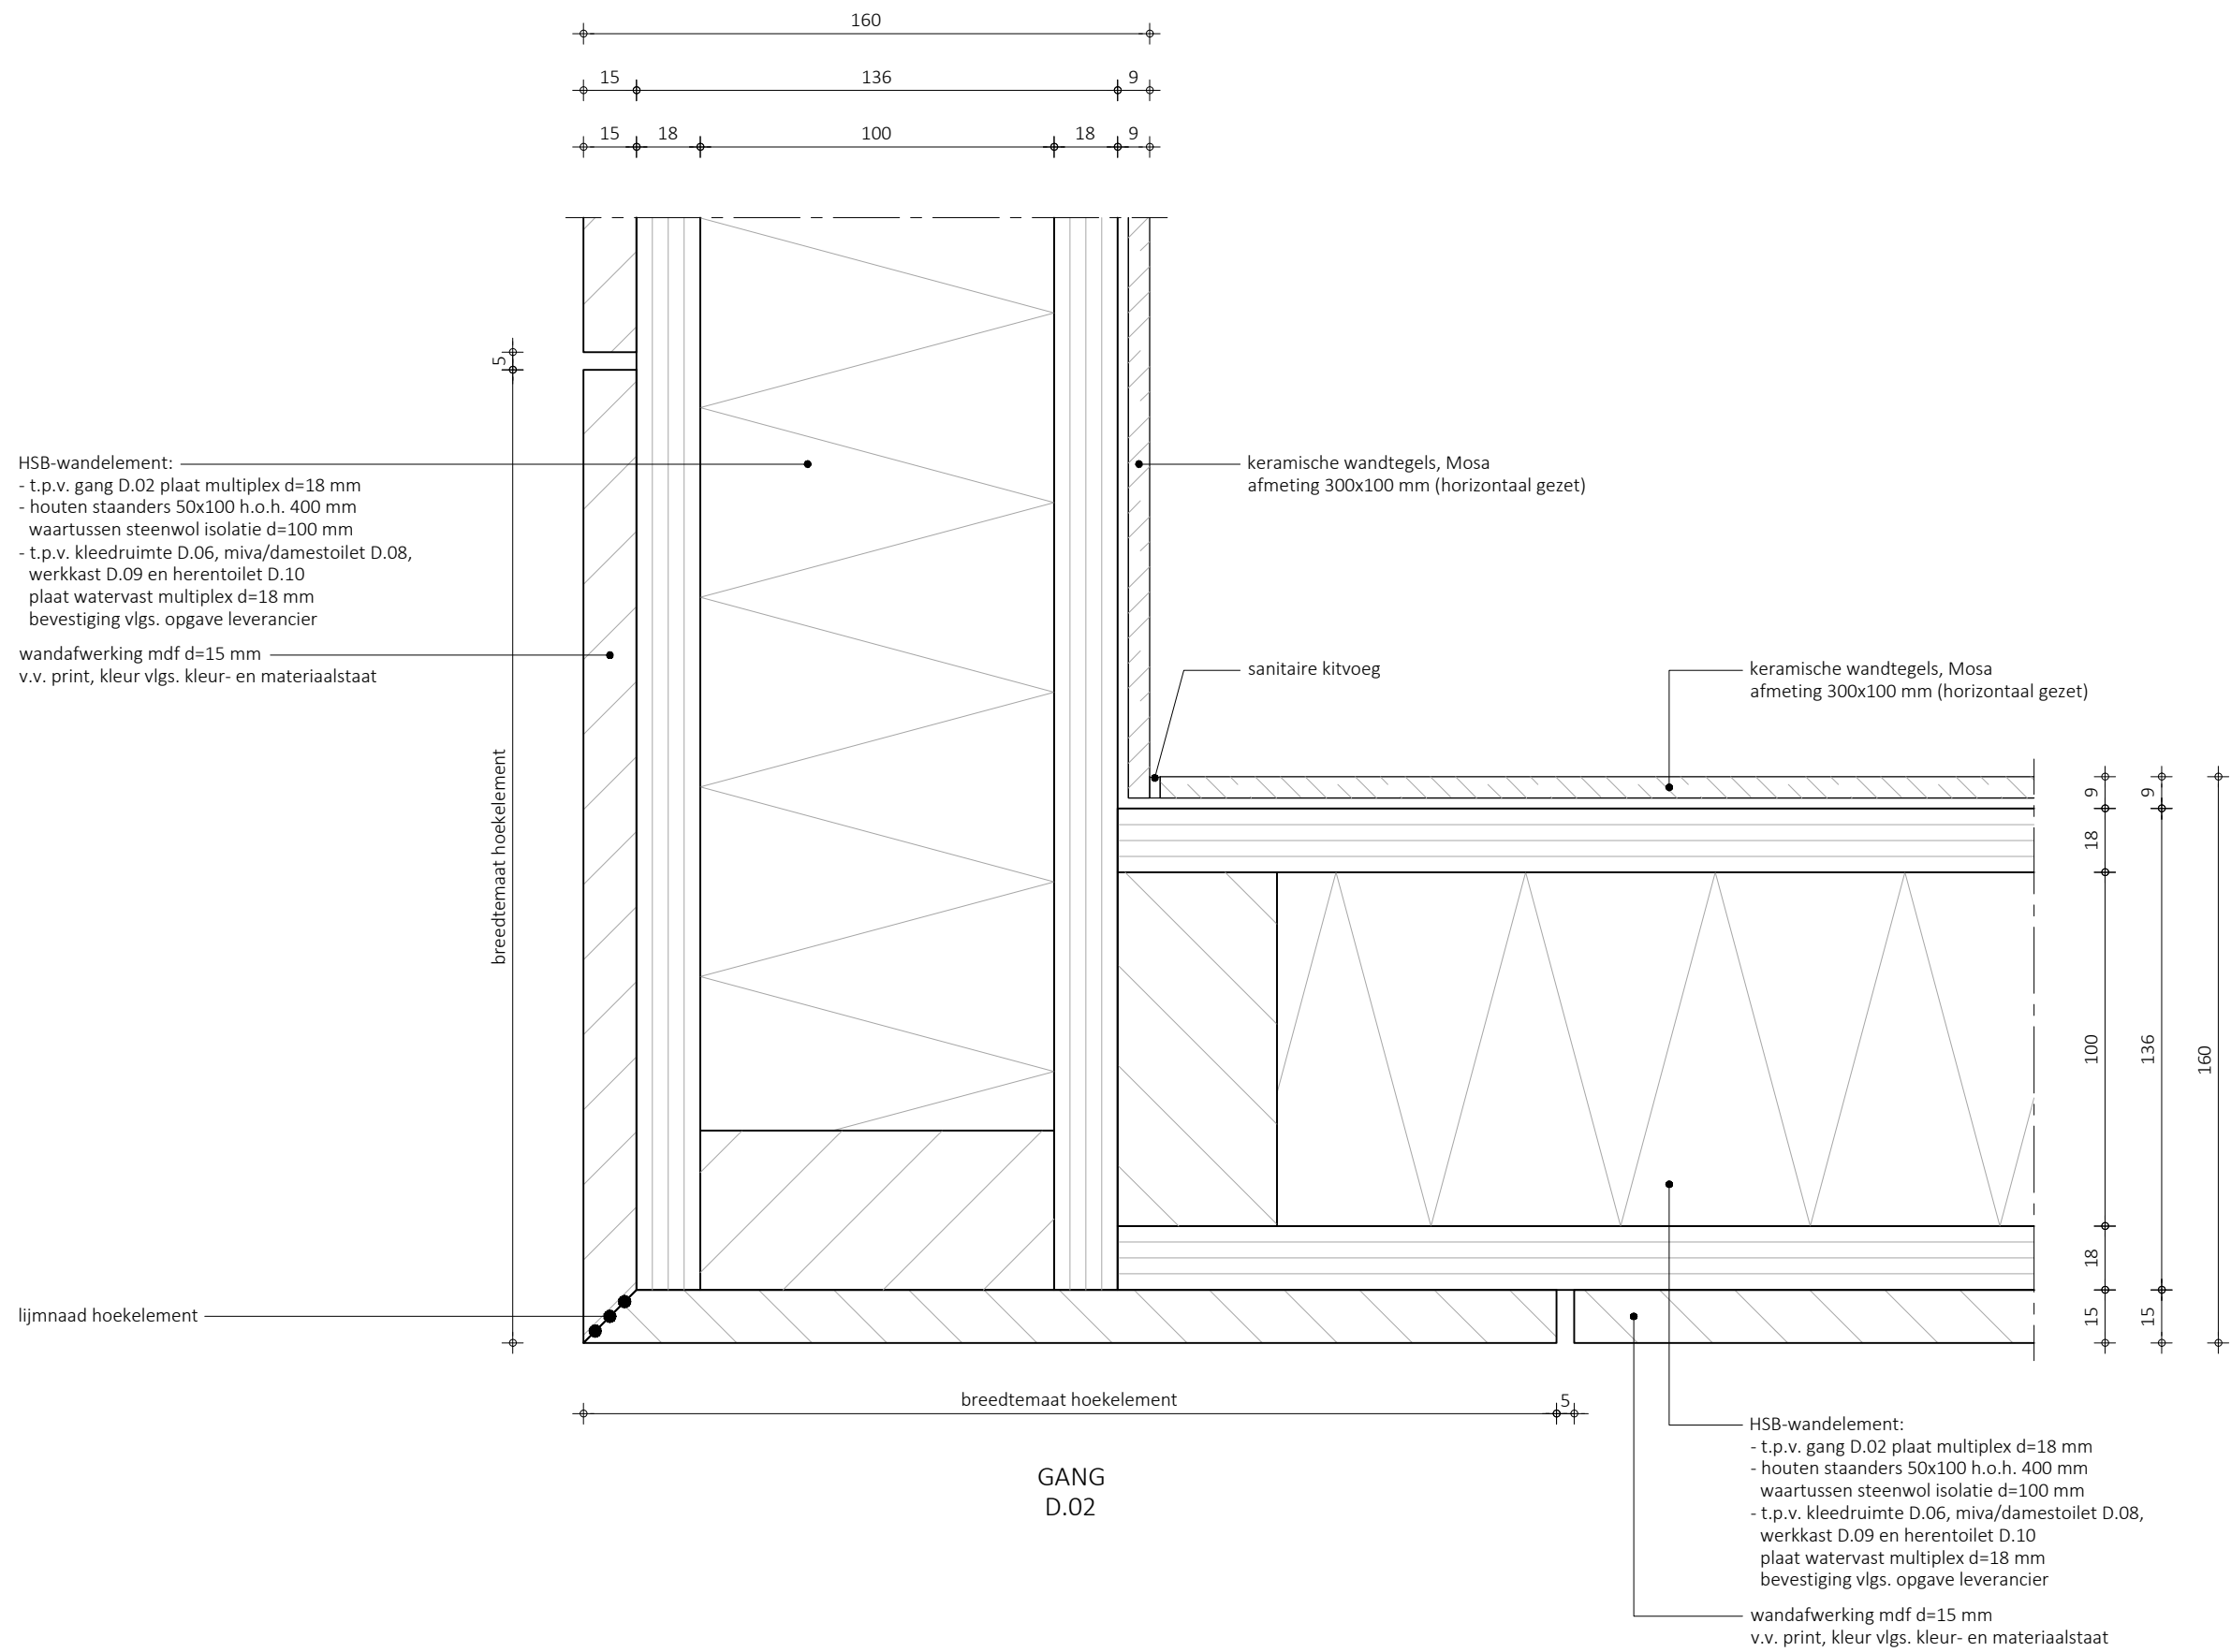

Projectbureau 	Project : Wegensteunpunt Scharendijke	
	Projectnr. : 30135106	
	Ontwerpfase : Technical Design	
	Onderwerp : Dienstgebouw Horizontaal hoekdetail kernwand	
Detailnr. : K-A.05	Schaal : 1:2 Status : Definitief	
	Versie : 1	

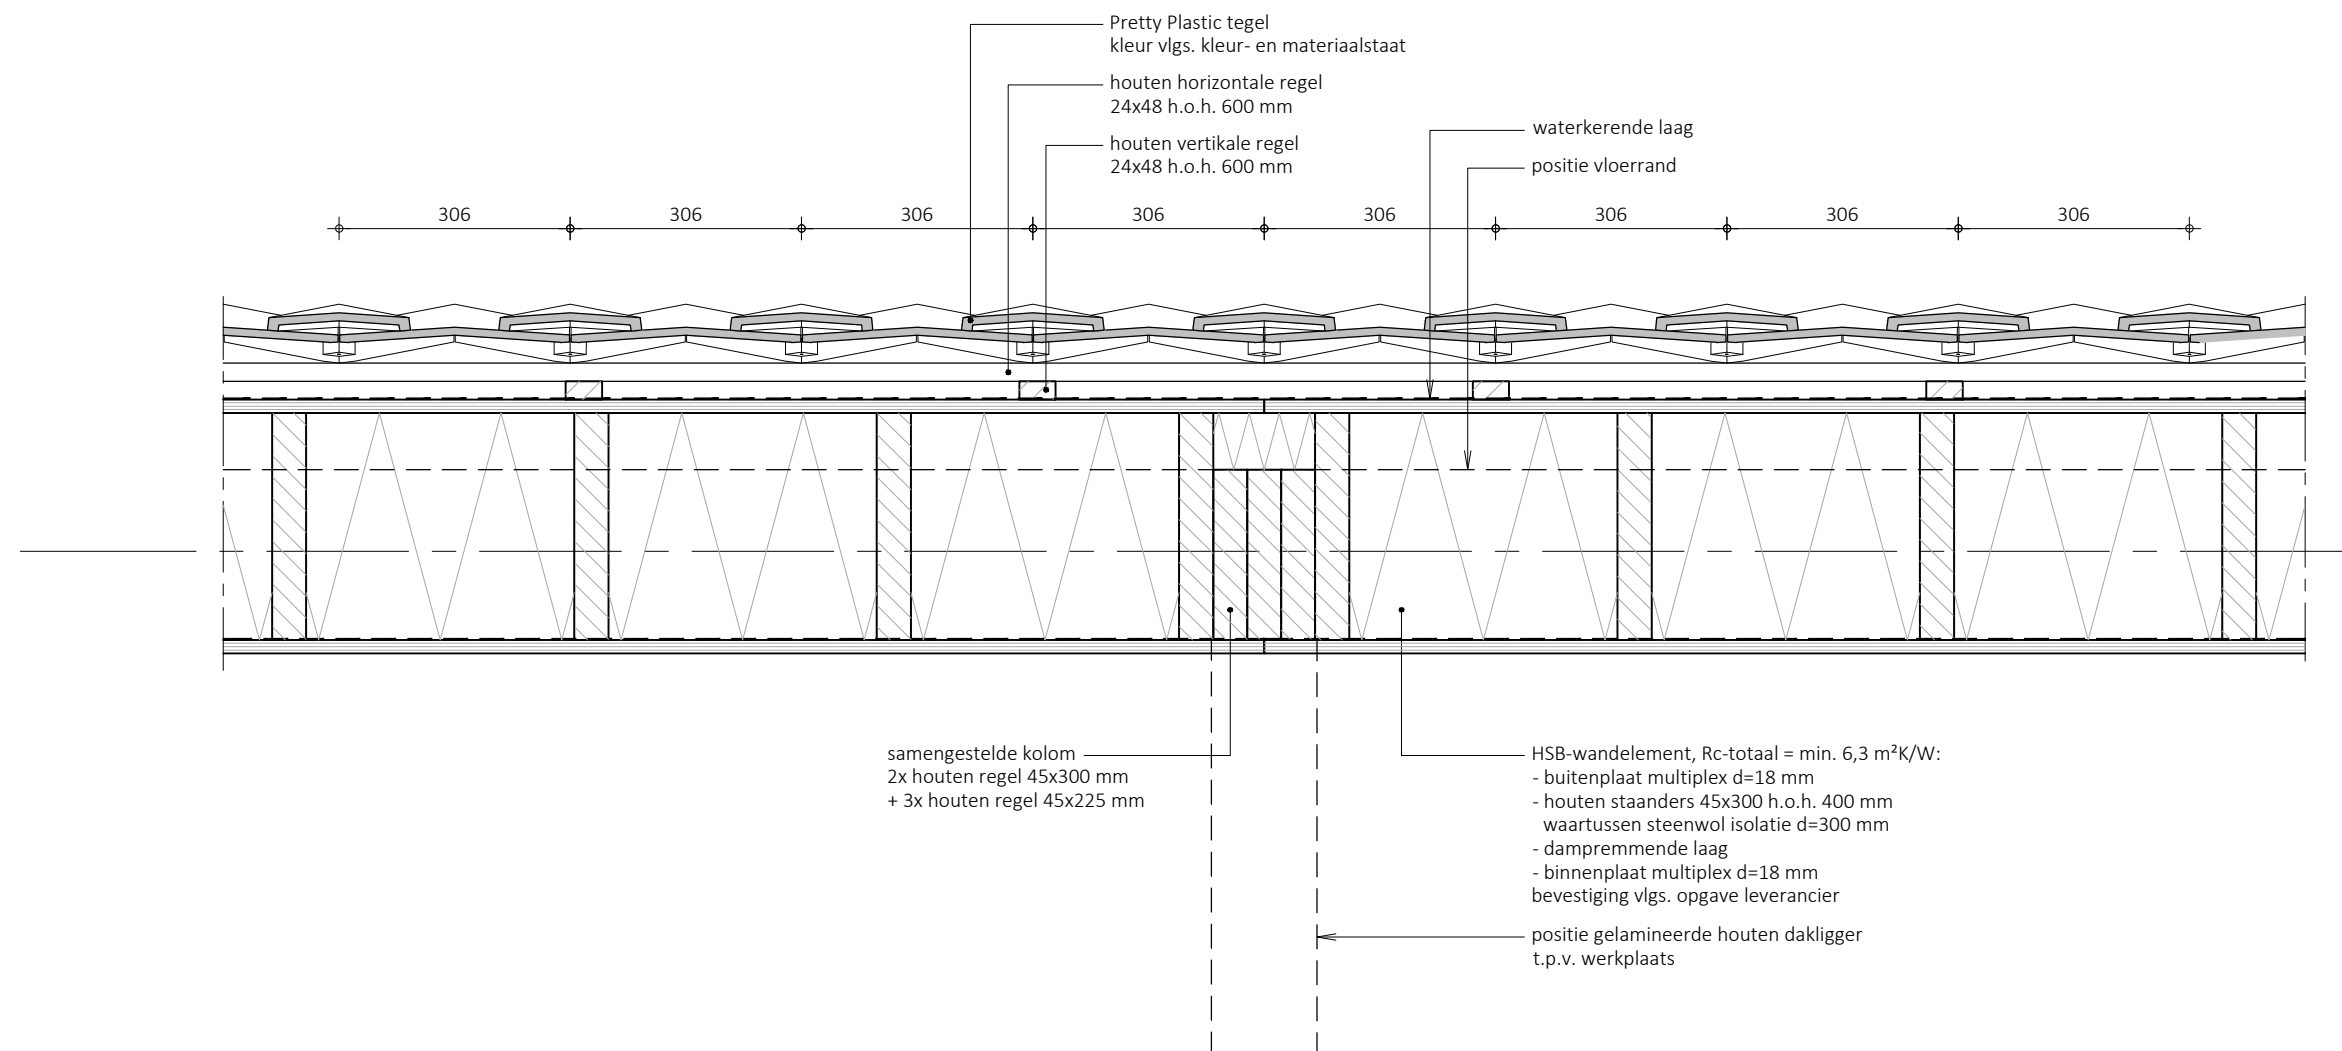

Projectbureau



Project : Wegensteunpunt Scharendijke

Projectnr. : 30135106


Ontwerpfase: Technical Design

Onderwerp : Dienstgebouw
Gevelopbouw t.p.v. gevelafwerking Pretty Plastic tegels

Detailnr. : K-H.01

Schaal : 1:10
Status : Definitief

Versie : 1

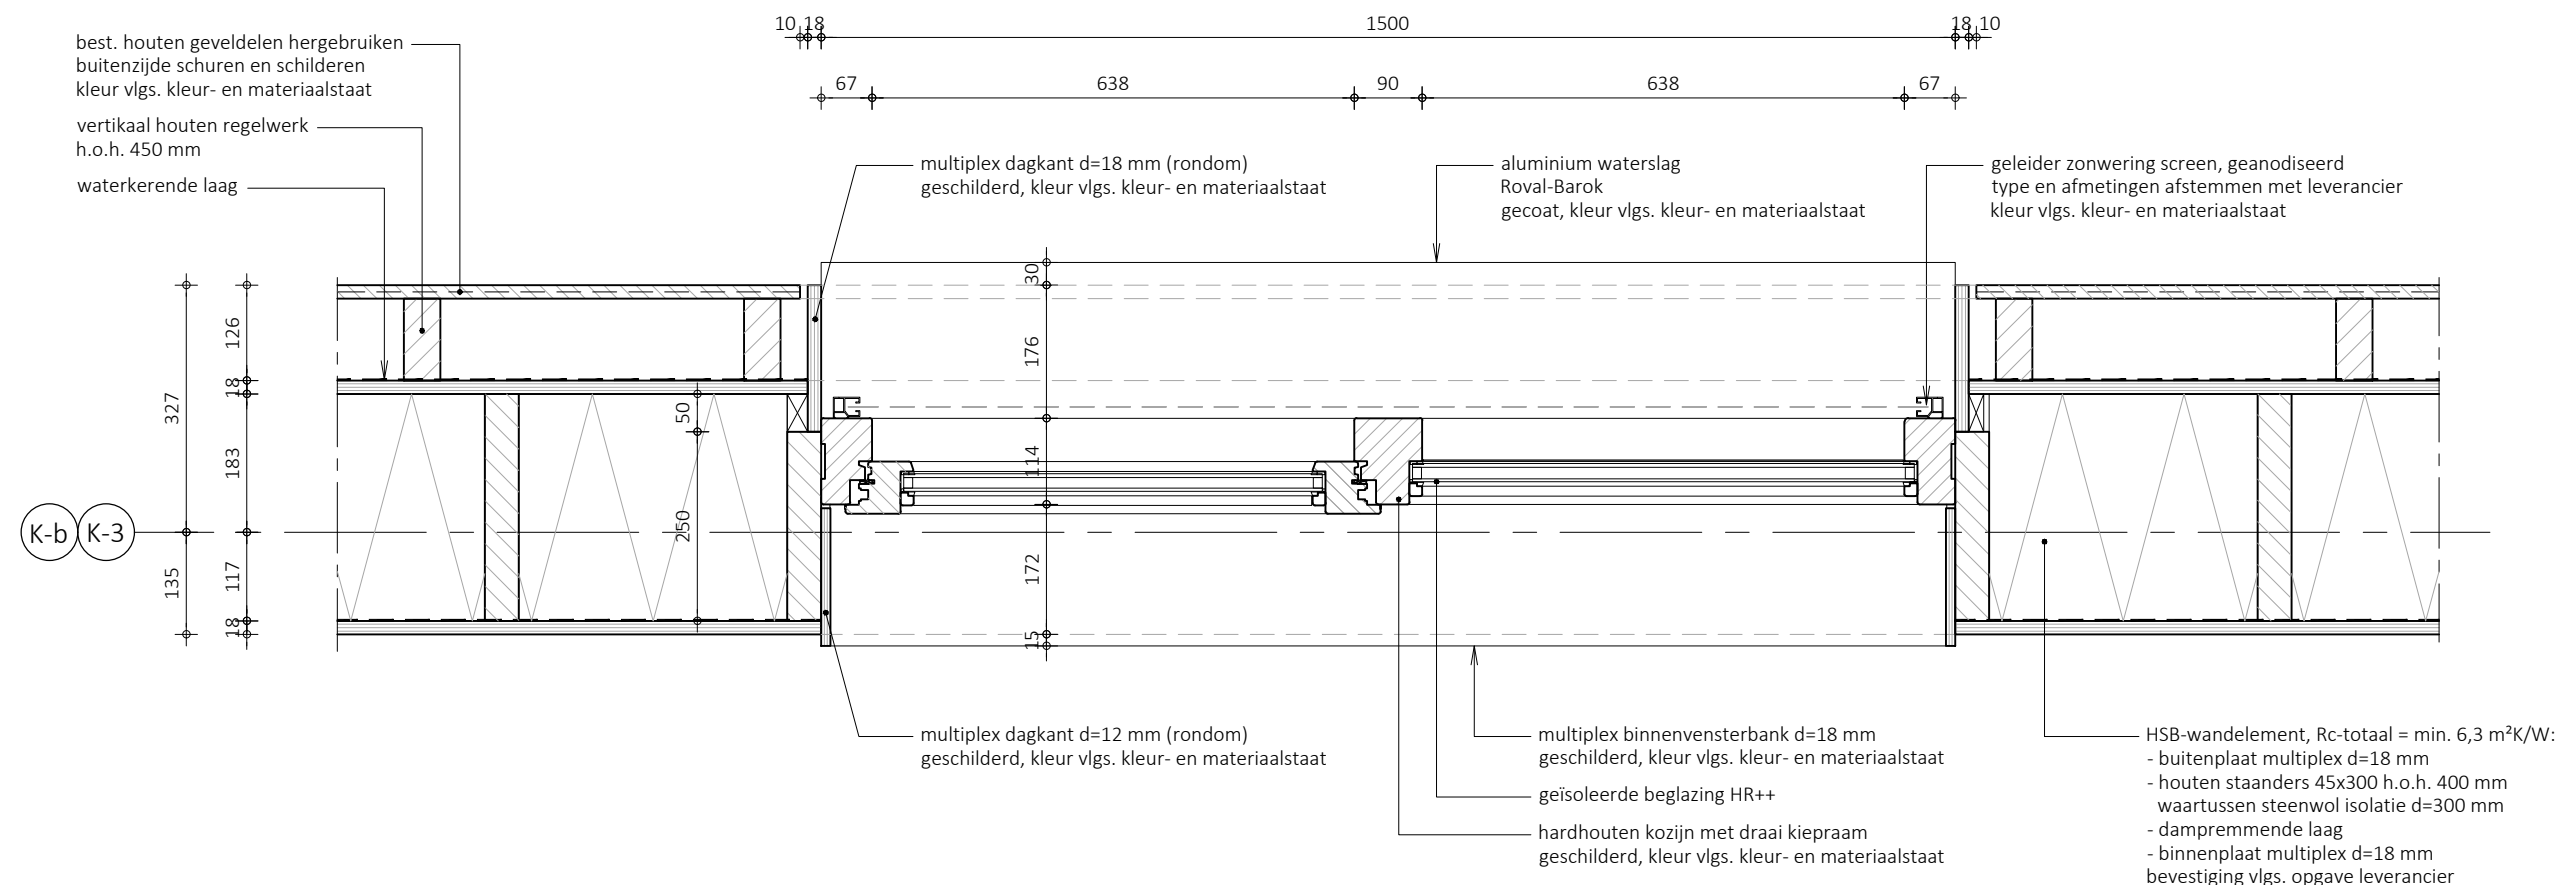

Projectbureau



Project : Wegensteunpunt Scharendijke

Projectnr. : 30135106


Ontwerpfase : Technical Design

Onderwerp : Dienstgebouw
Raam in gevel as K-3 en K-b

Detailnr. : K-H.02

Schaal : 1:10
Status : Definitief

Versie : 1

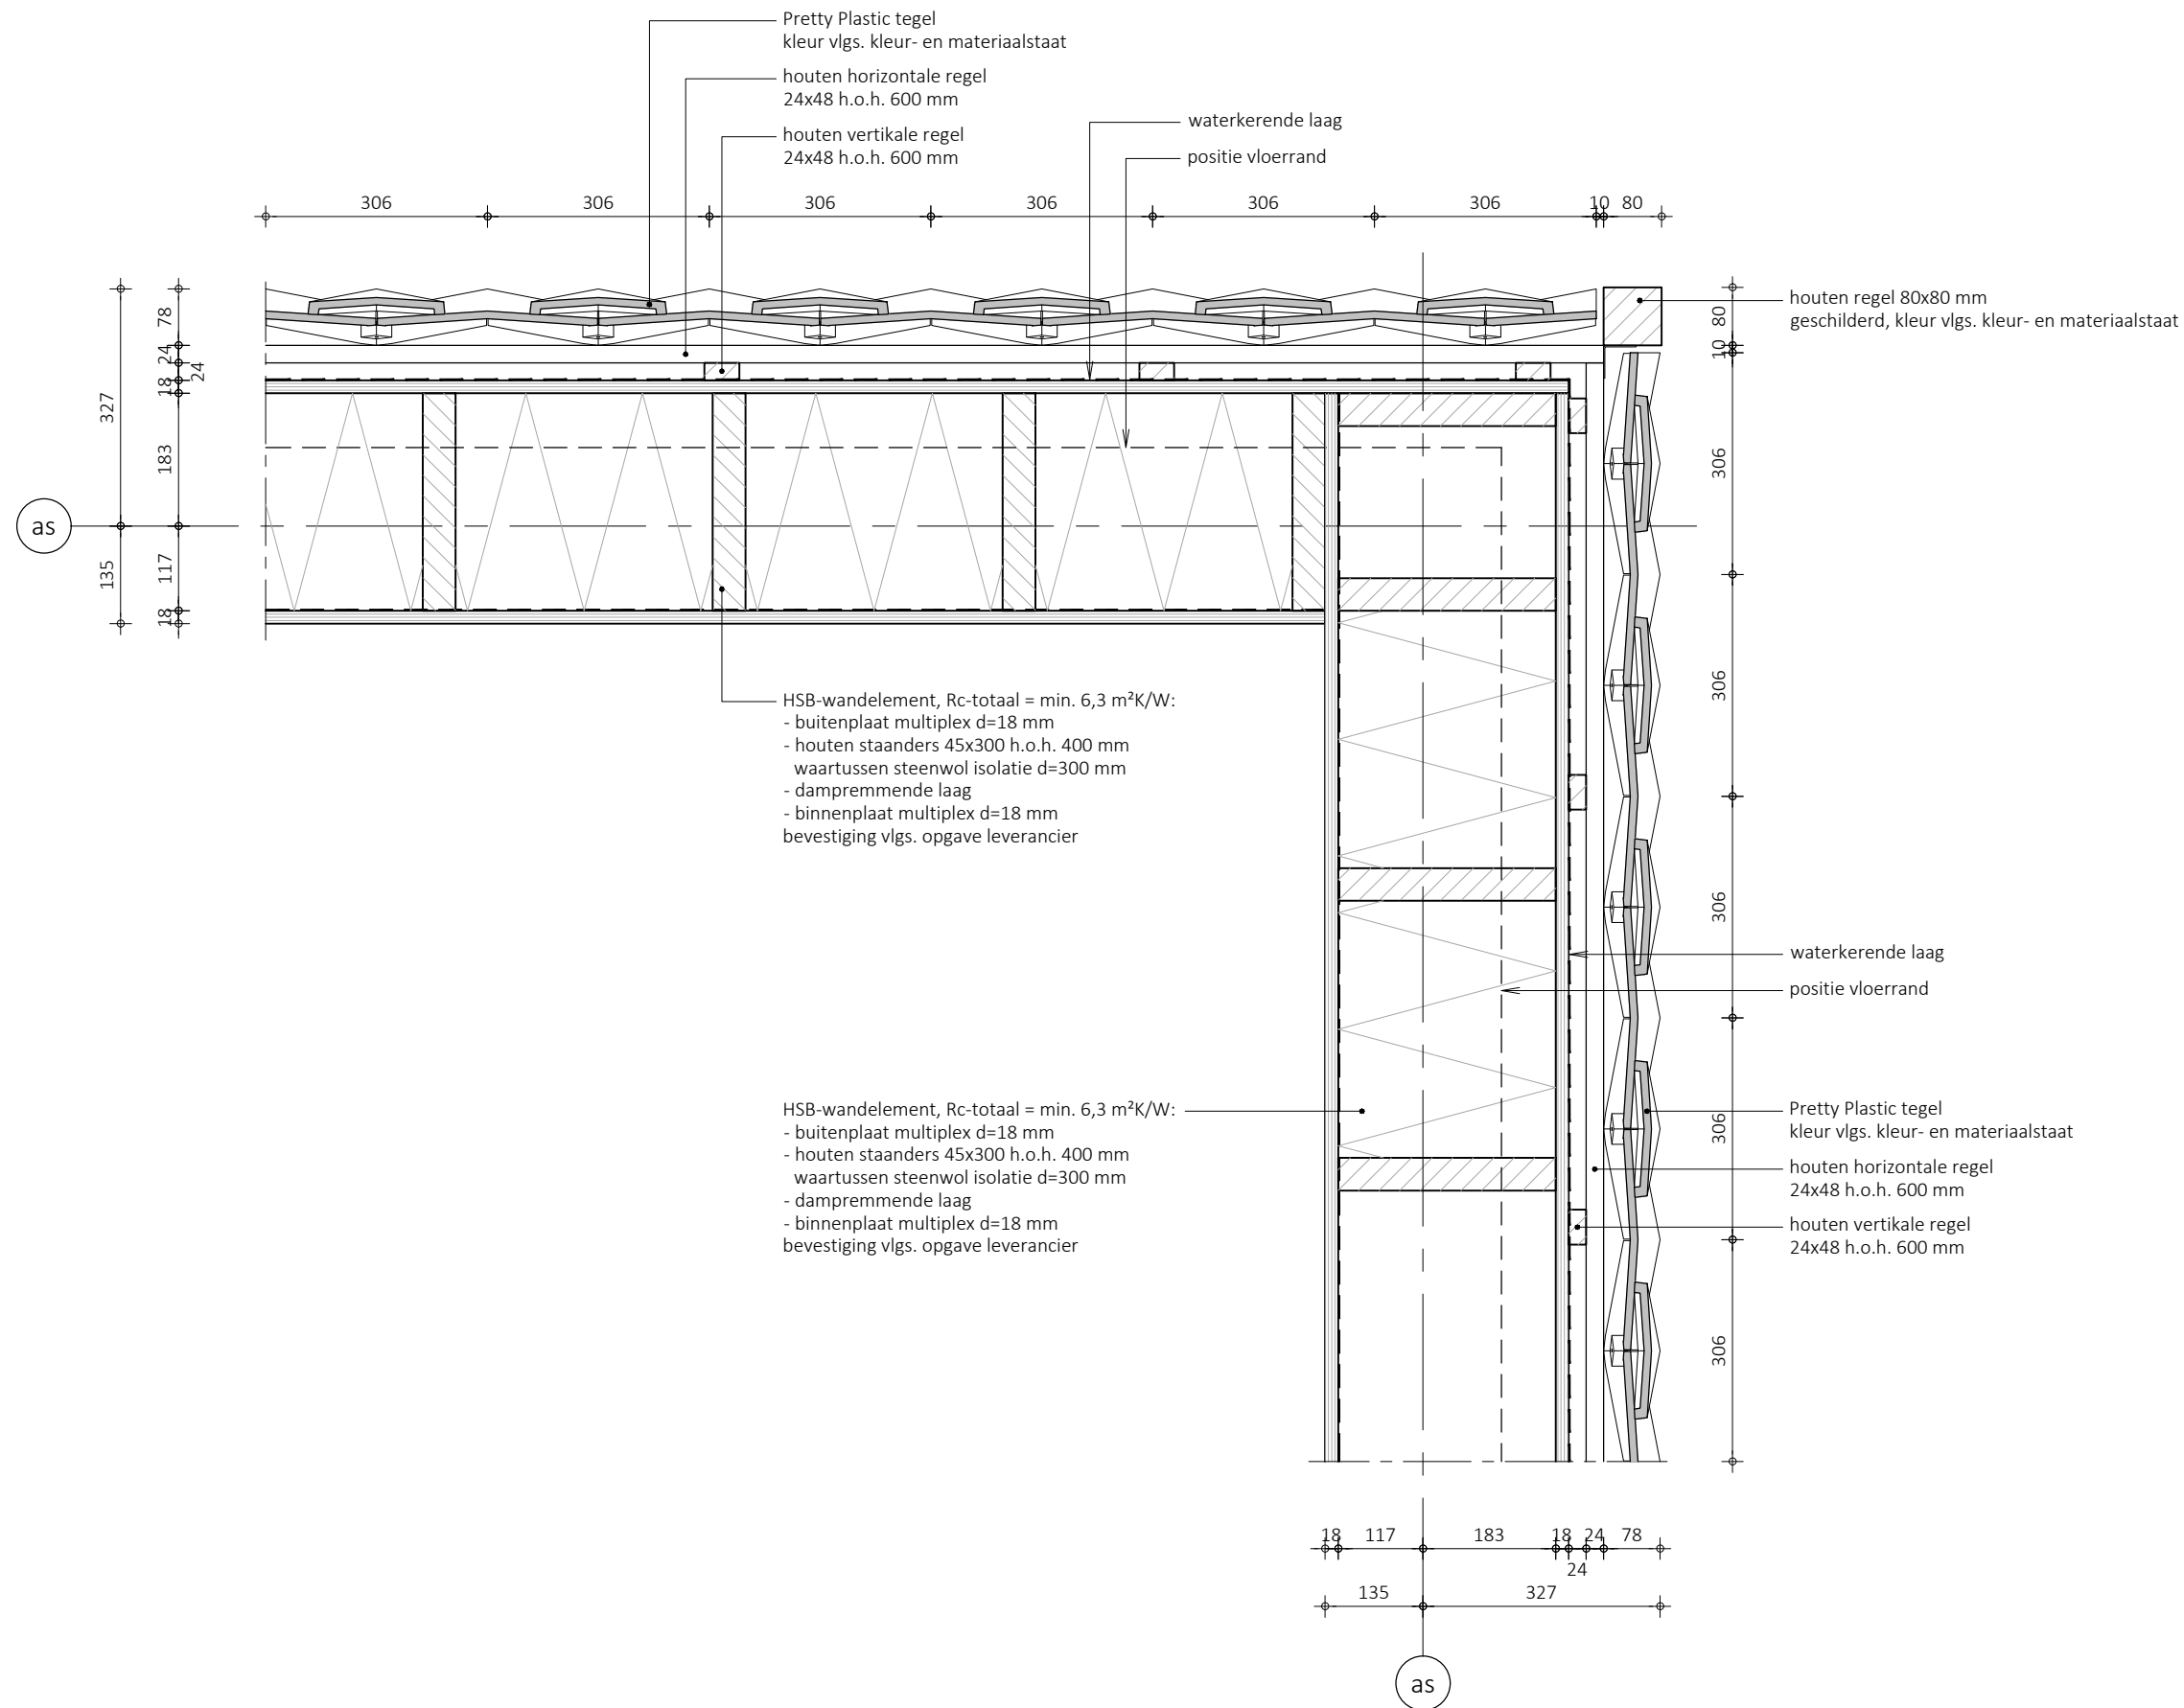

Projectbureau



Project : Wegensteunpunt Scharendijke

Projectnr. : 30135106


Ontwerpfase : Technical Design

Onderwerp : Dienstgebouw
Hoekdetail t.p.v. gevelafwerking Pretty Plastic tegels

Detailnr. : K-H.03

Schaal : 1:10
Status : Definitief

Versie : 1

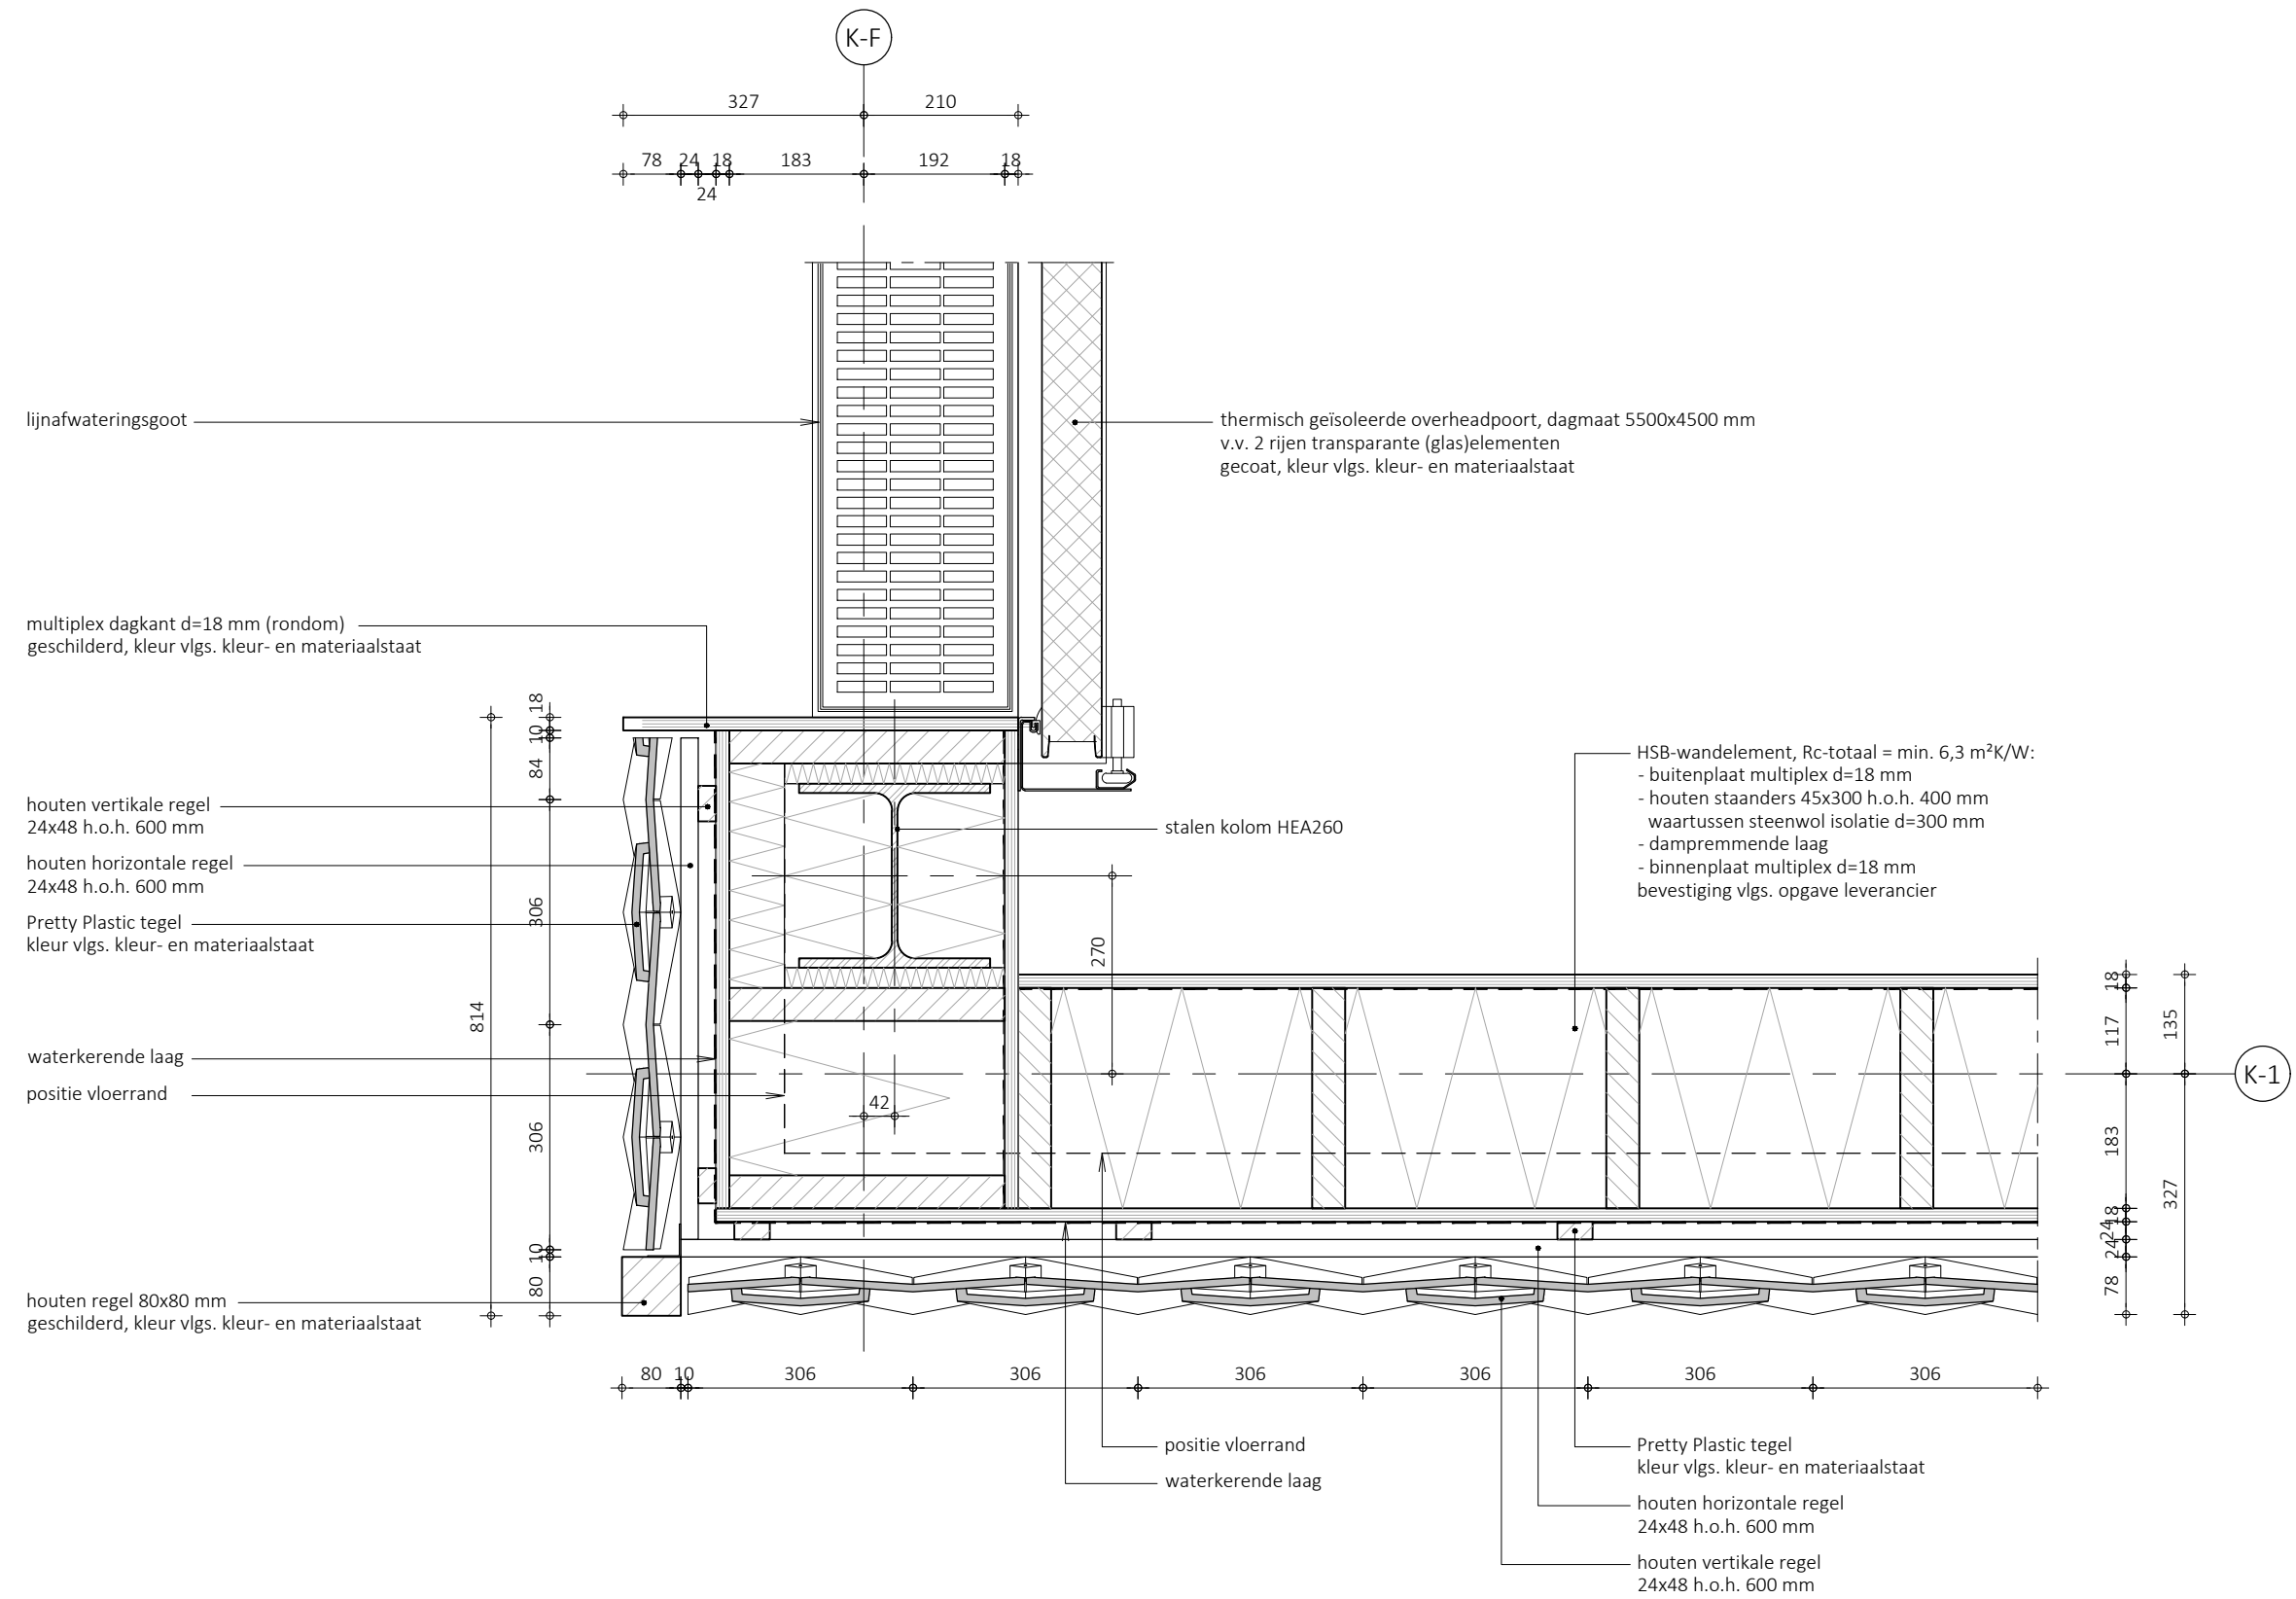

Projectbureau



Project : Wegensteunpunt Scharendijke

Projectnr. : 30135106


Ontwerpfase : Technical Design

Onderwerp : Dienstgebouw
Hoekdetail t.p.v. overheadpoort

Detailnr. : K-H.04


Schaal : 1:10
Status : Definitief

Versie : 1

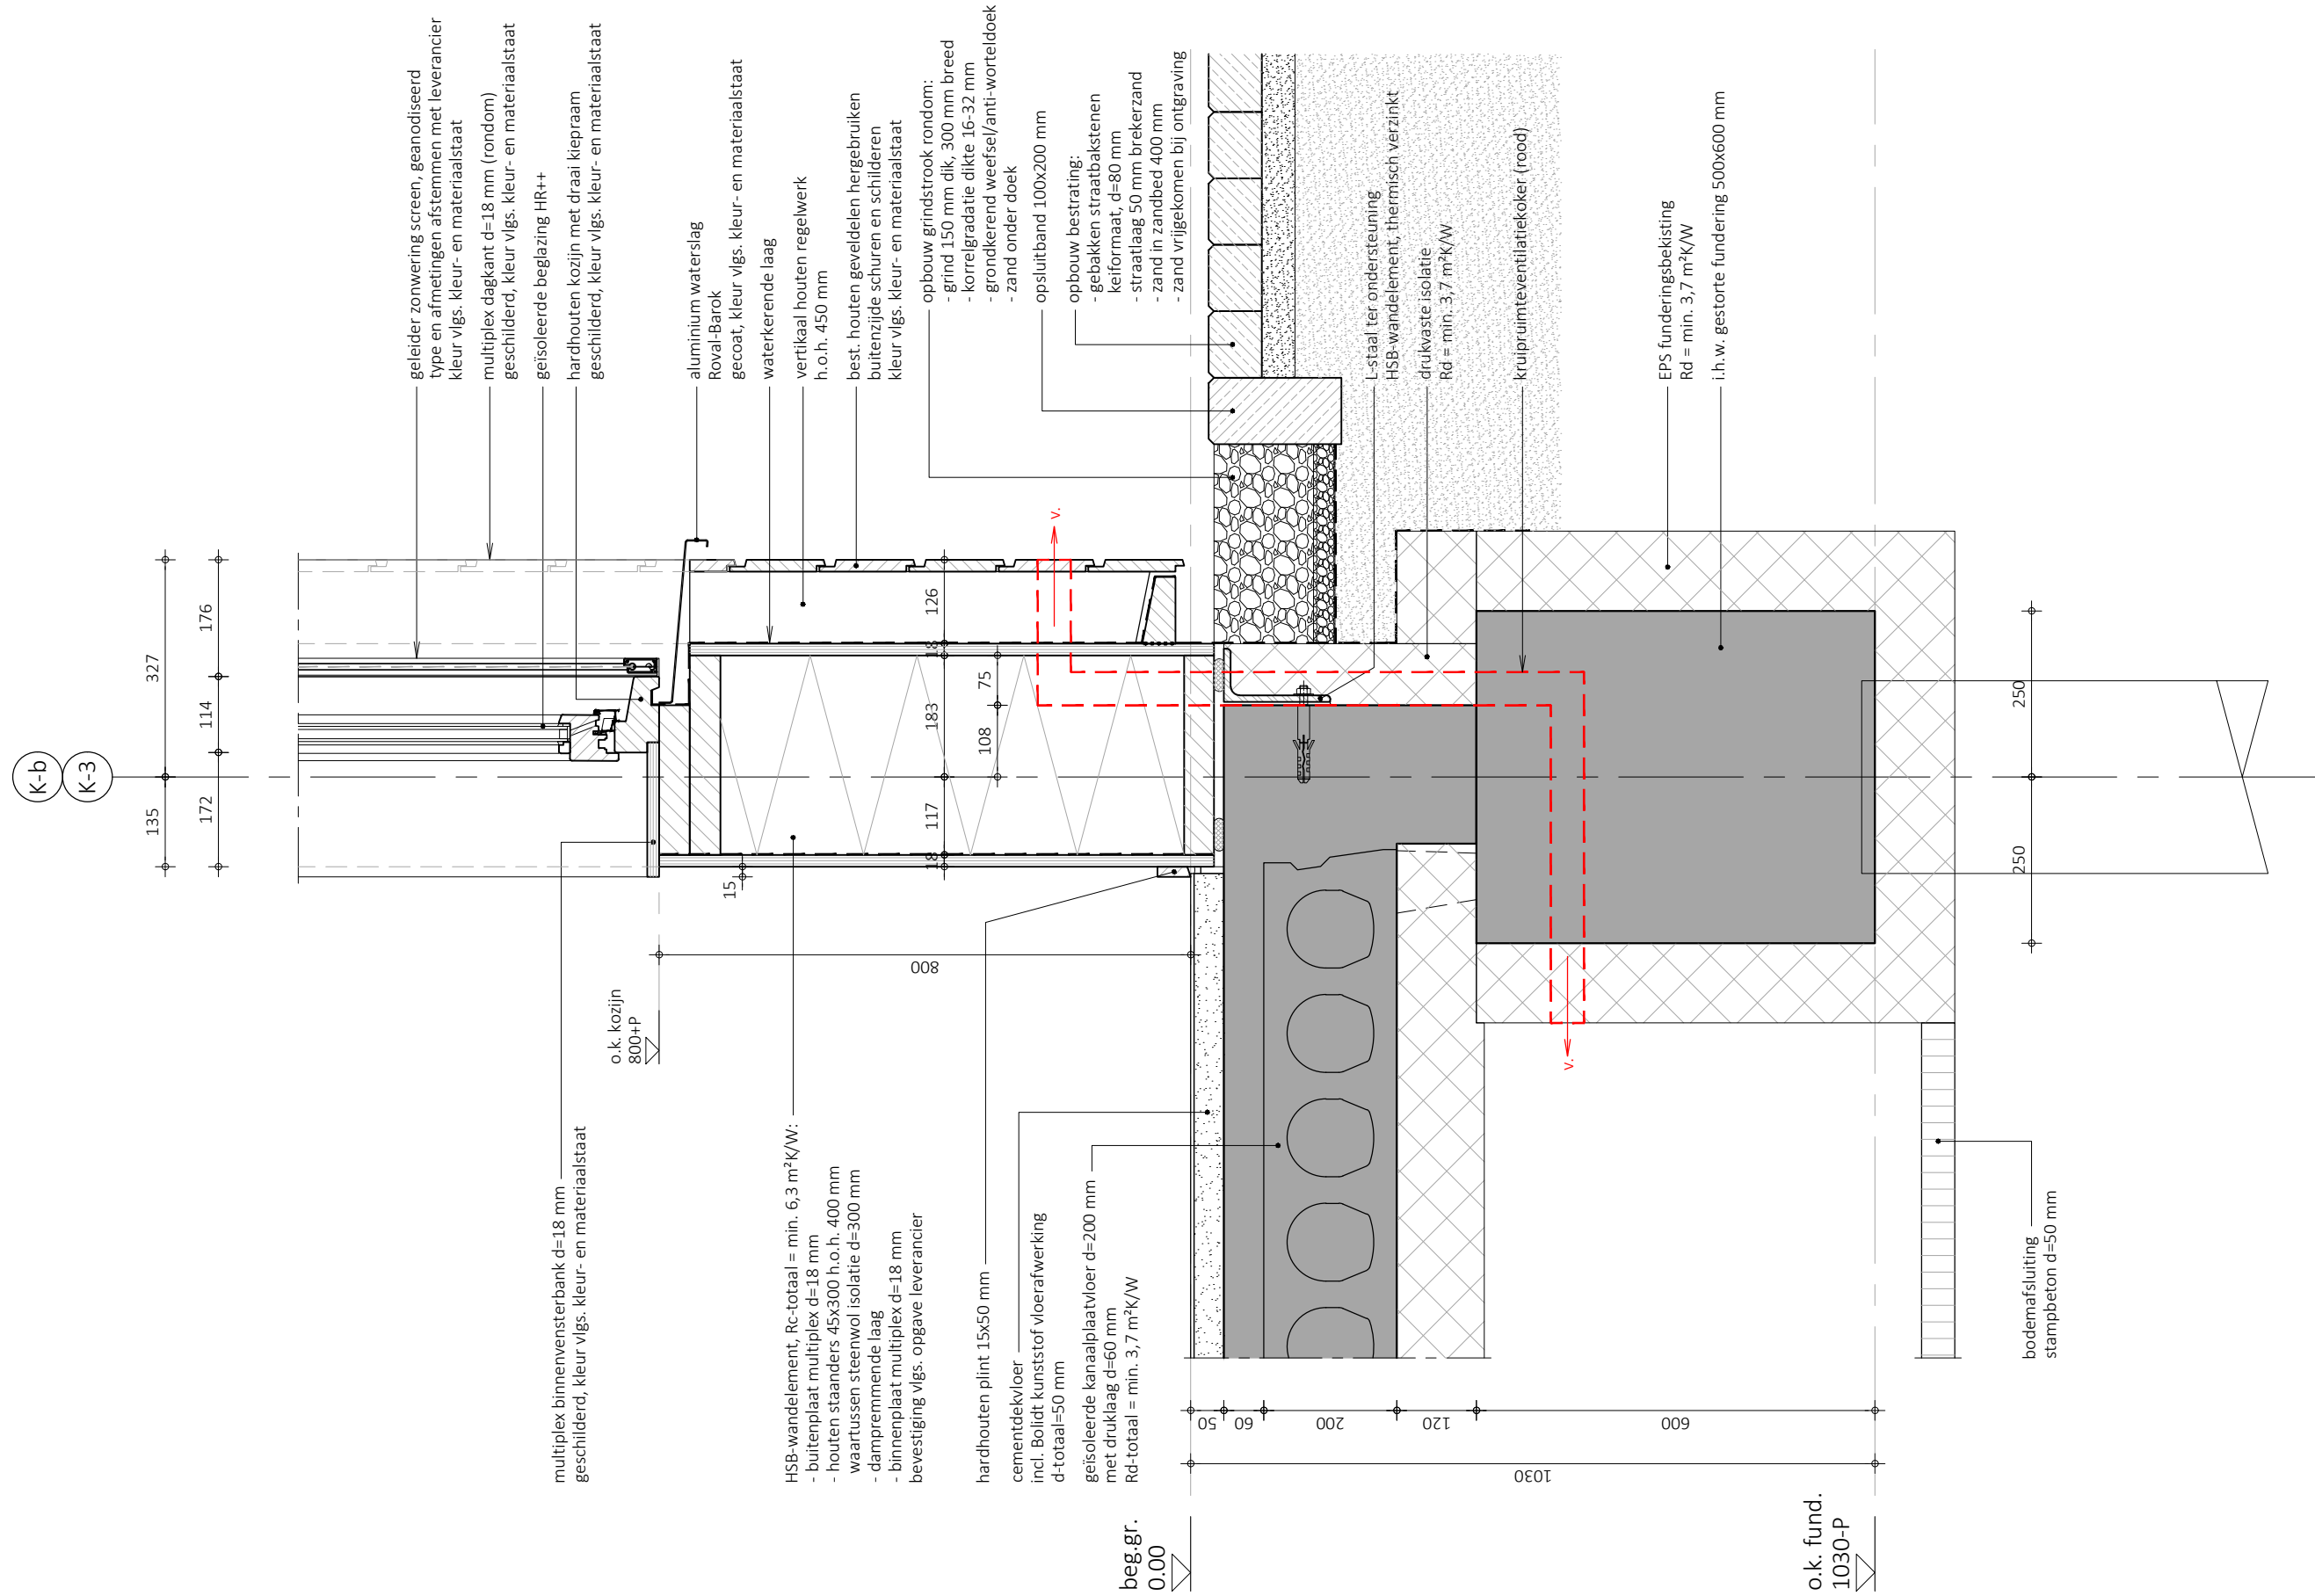


Projectbureau 	Project : Wegensteunpunt Scharendijke	
	Projectnr. : 30135106	
	Ontwerpfase : Technical Design	
Onderwerp : Dienstgebouw Funderingsdetail gevel as K-3		Schaal : 1:10 Status : Definitief
Detailnr. : K-V.01		Versie : 1




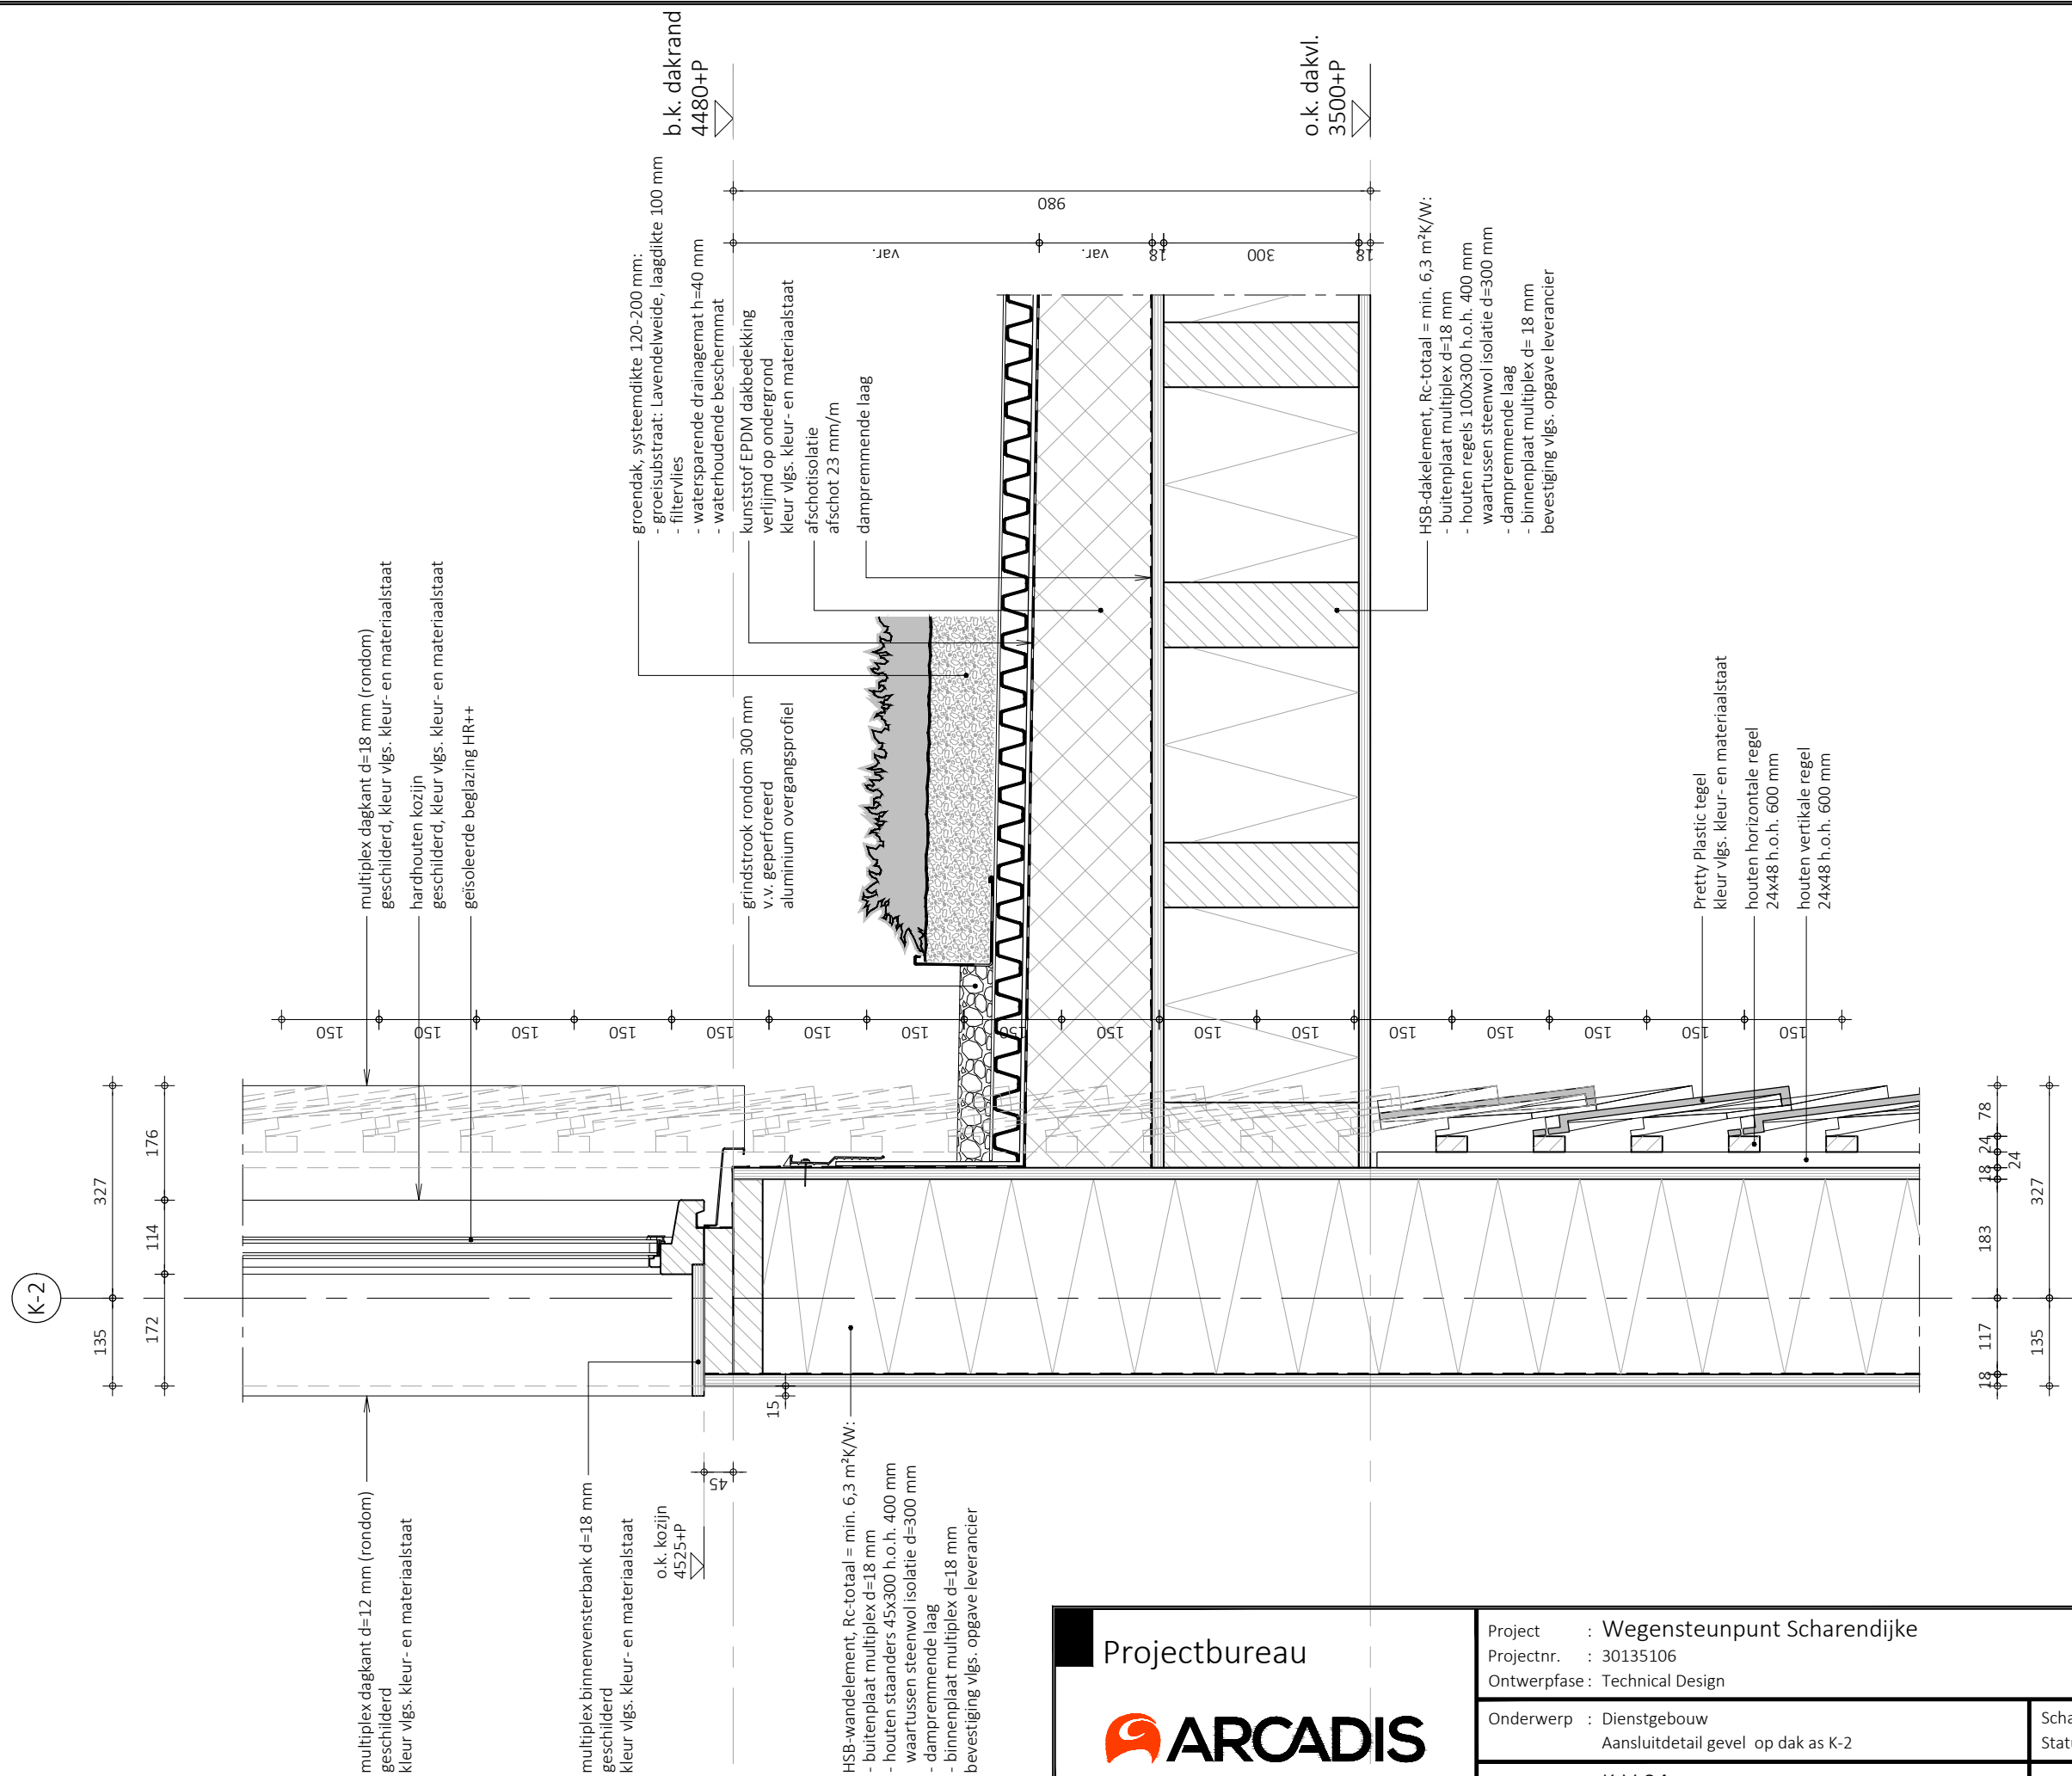


Projectbureau 	Project : Wegensteunpunt Scharendijke	
	Projectnr. : 30135106	
	Ontwerpfase : Technical Design	
Detailnr. : K-V.04	Onderwerp : Dienstgebouw Aansluitdetail gevel op dak as K-2	Schaal : 1:10 Status : Definitief
		Versie : 1

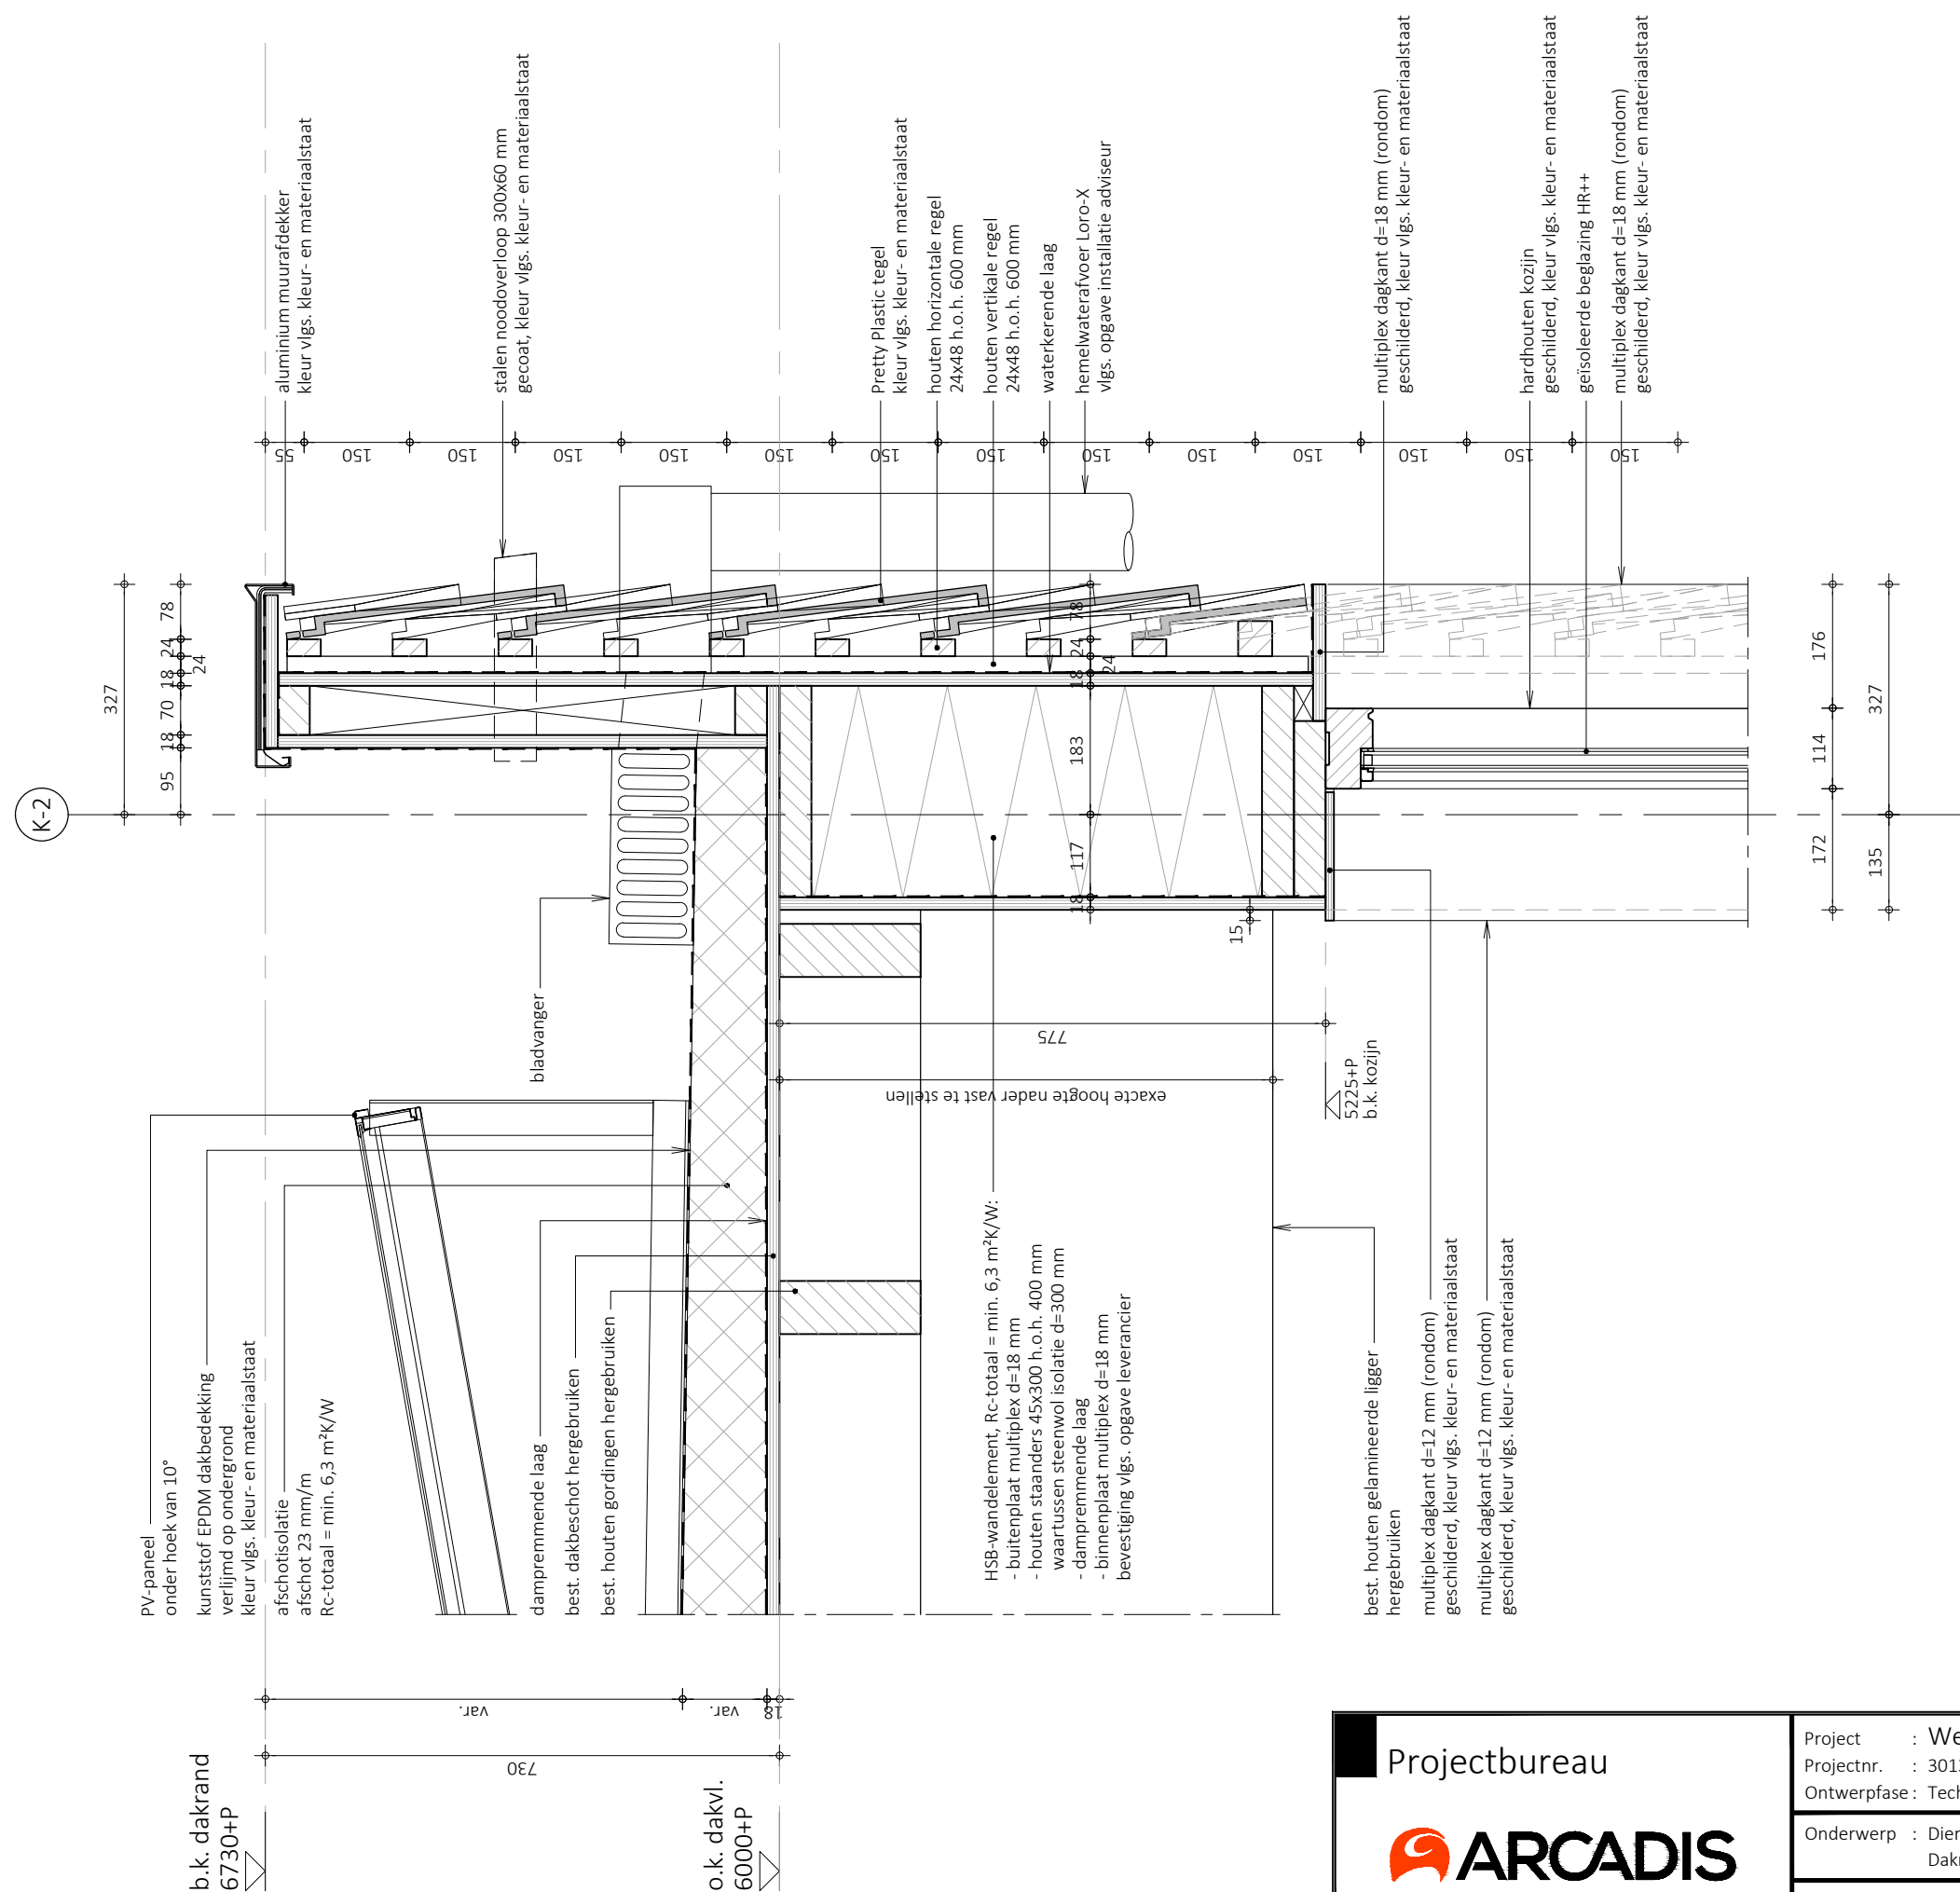




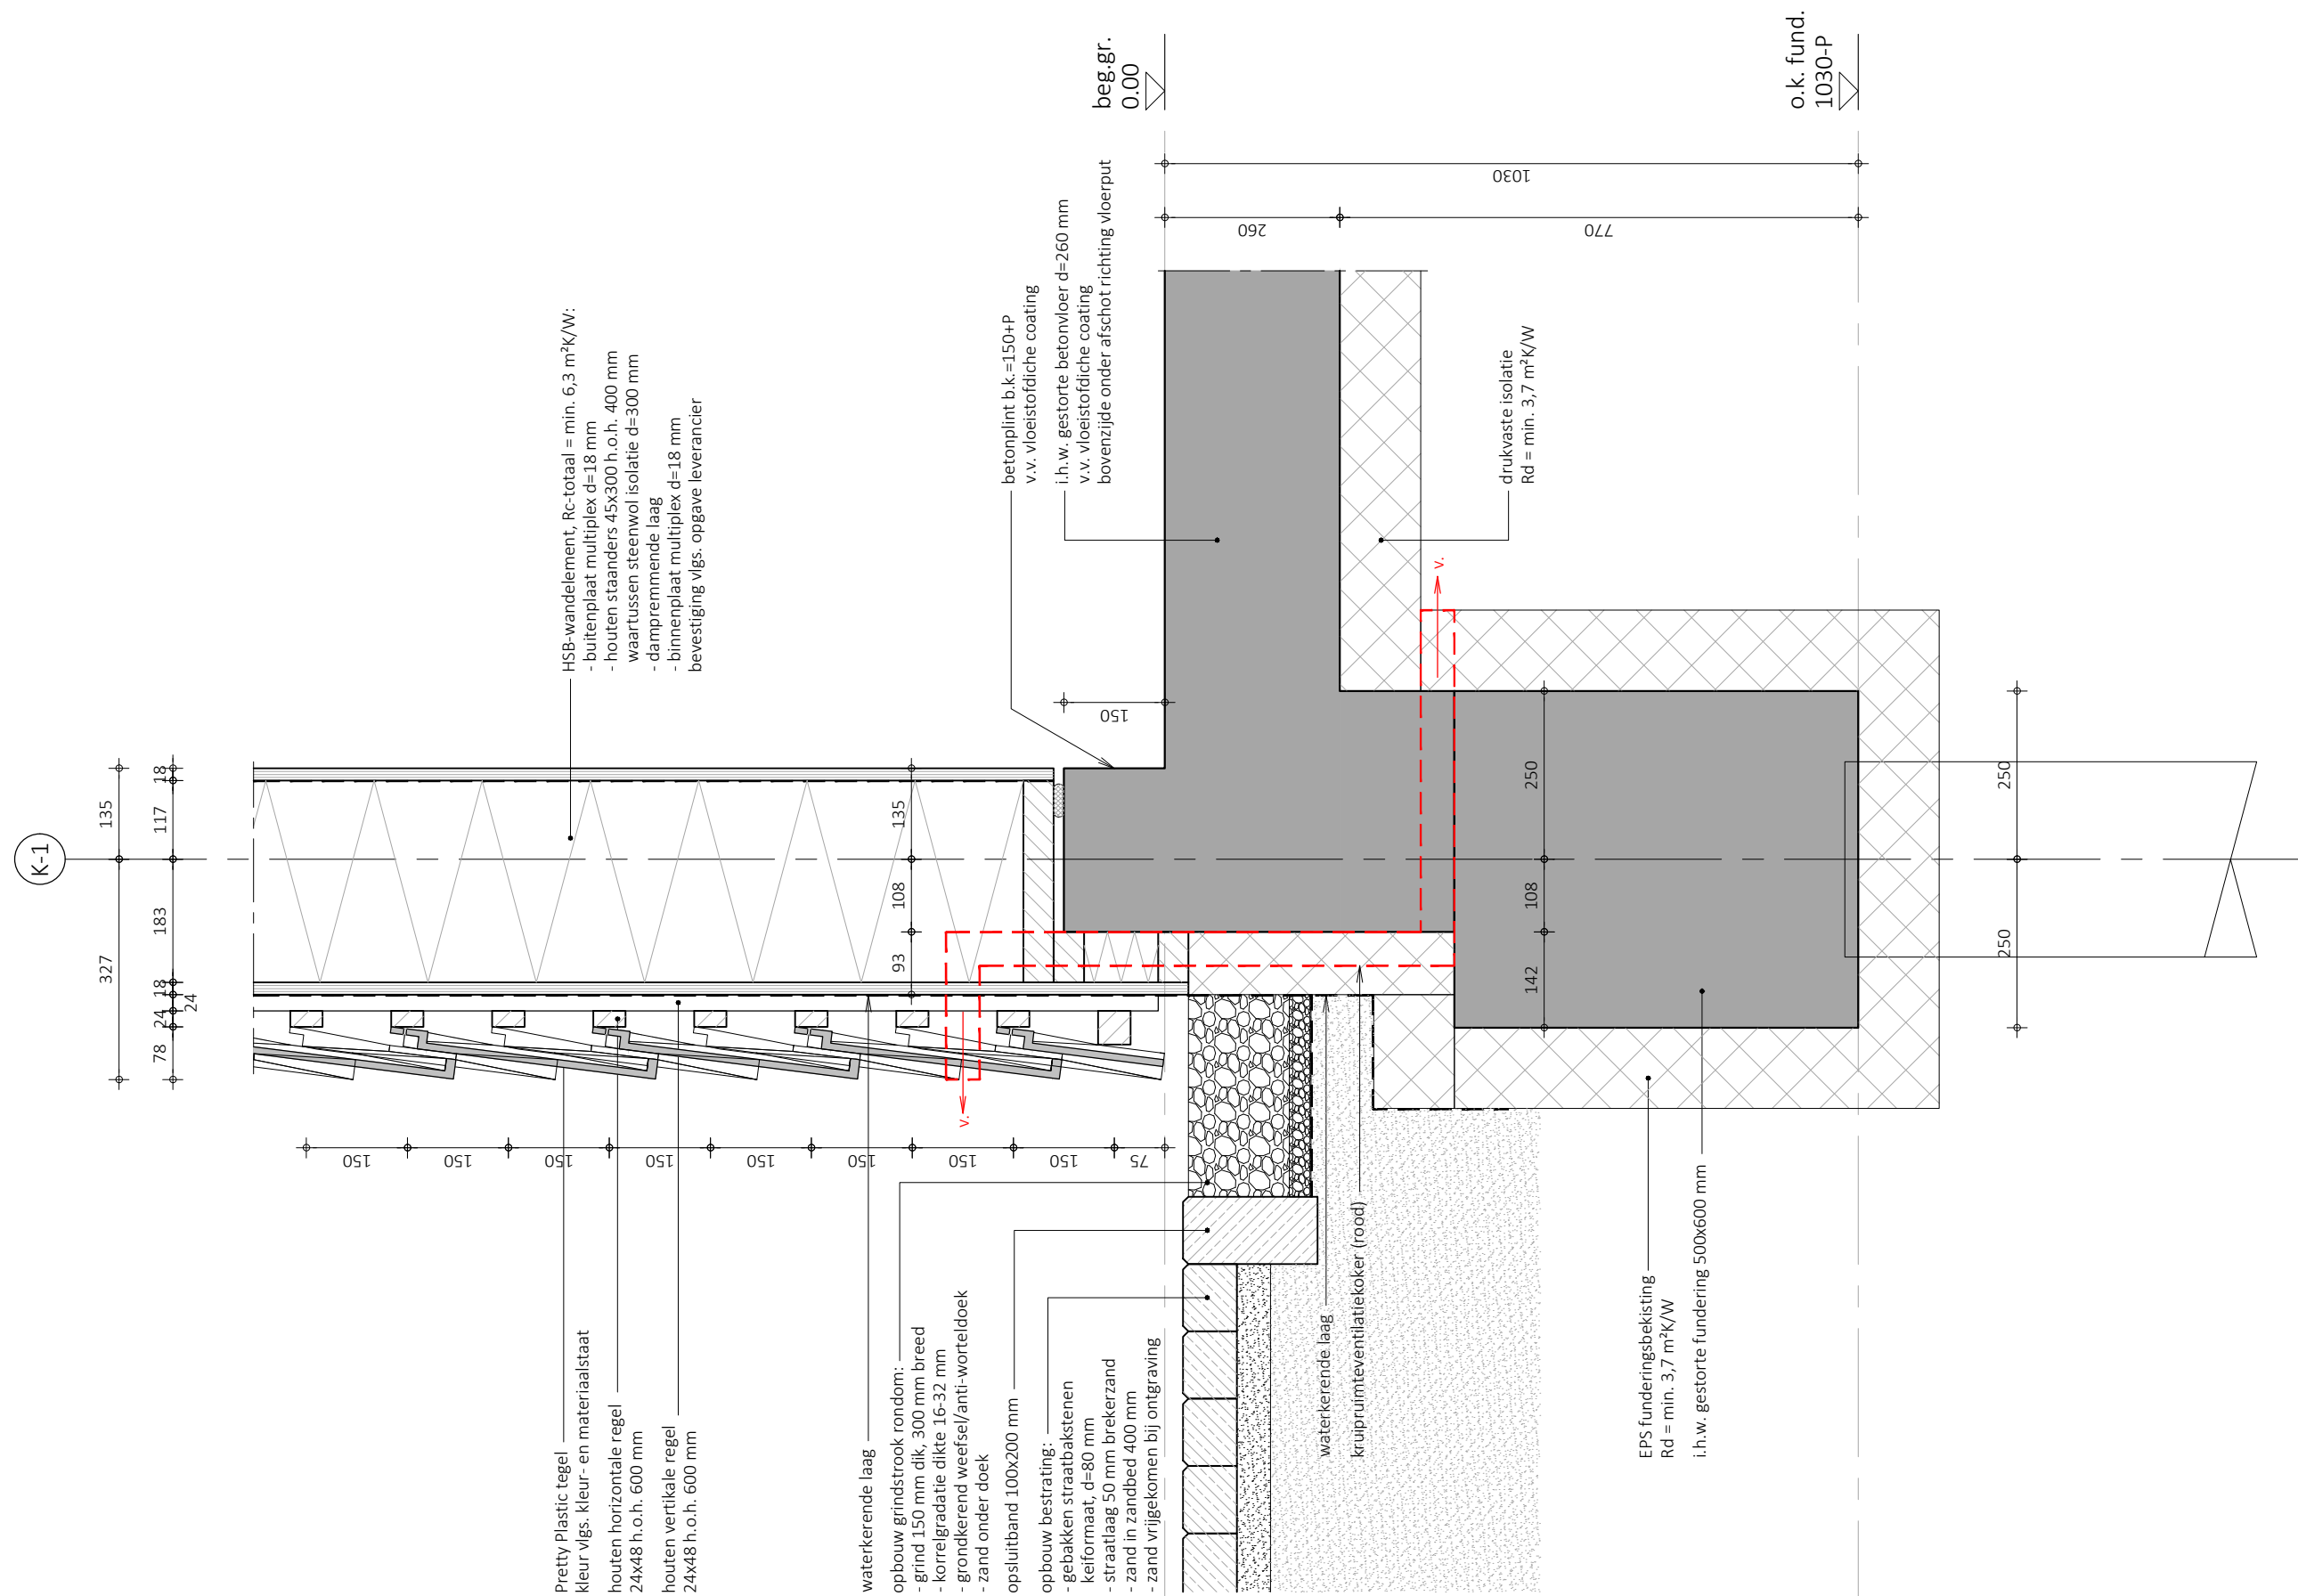

Projectbureau 	Project : Wegesteunpunt Scharendijke	
	Projectnr. : 30135106	
	Ontwerpfase: Technical Design	
	Onderwerp : Dienstgebouw Funderingsdetail gevel as K-1	Schaal : 1:10 Status : Definitief
Detailnr. : K-V.07	Versie : 1	

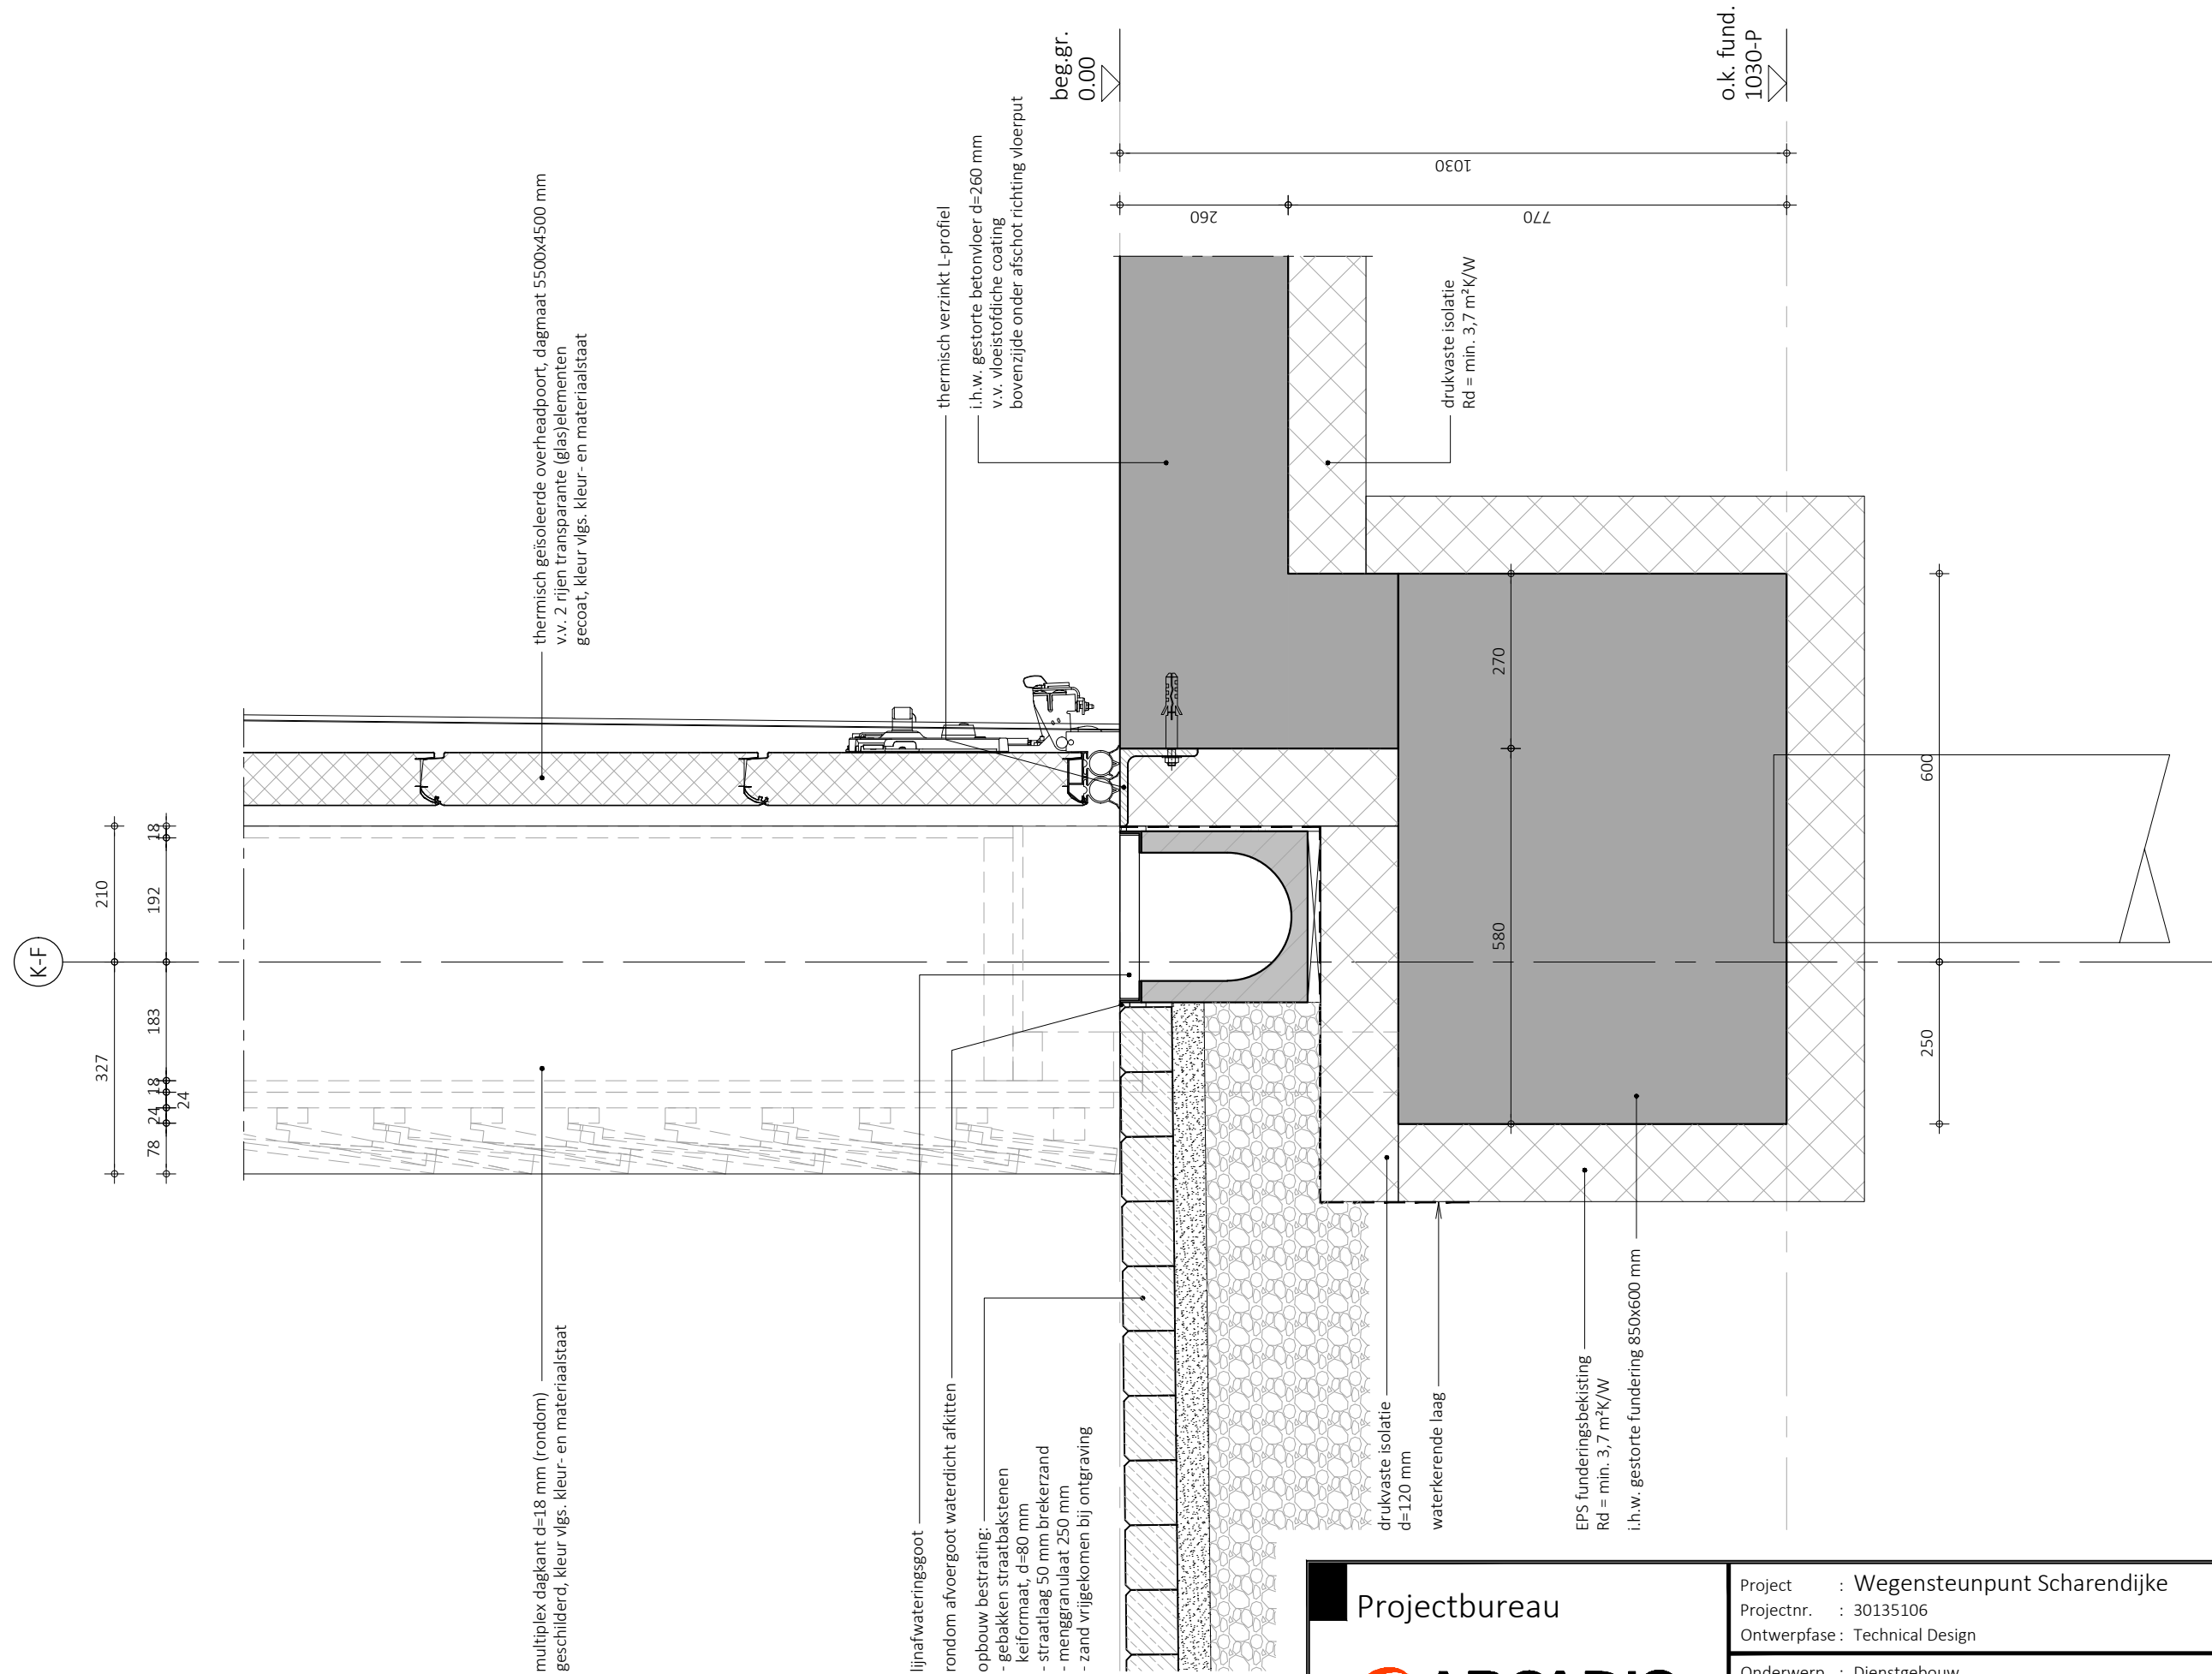

Projectbureau 	Project : Wegesteunpunt Scharendijke	
	Projectnr. : 30135106	
	Ontwerpfase : Technical Design	
	Onderwerp : Dienstgebouw Funderingsdetail gevel as K-F t.p.v. overheadpoort	
Detailnr. : K-V.08	Schaal : 1:10 Status : Definitief	
		Versie : 1

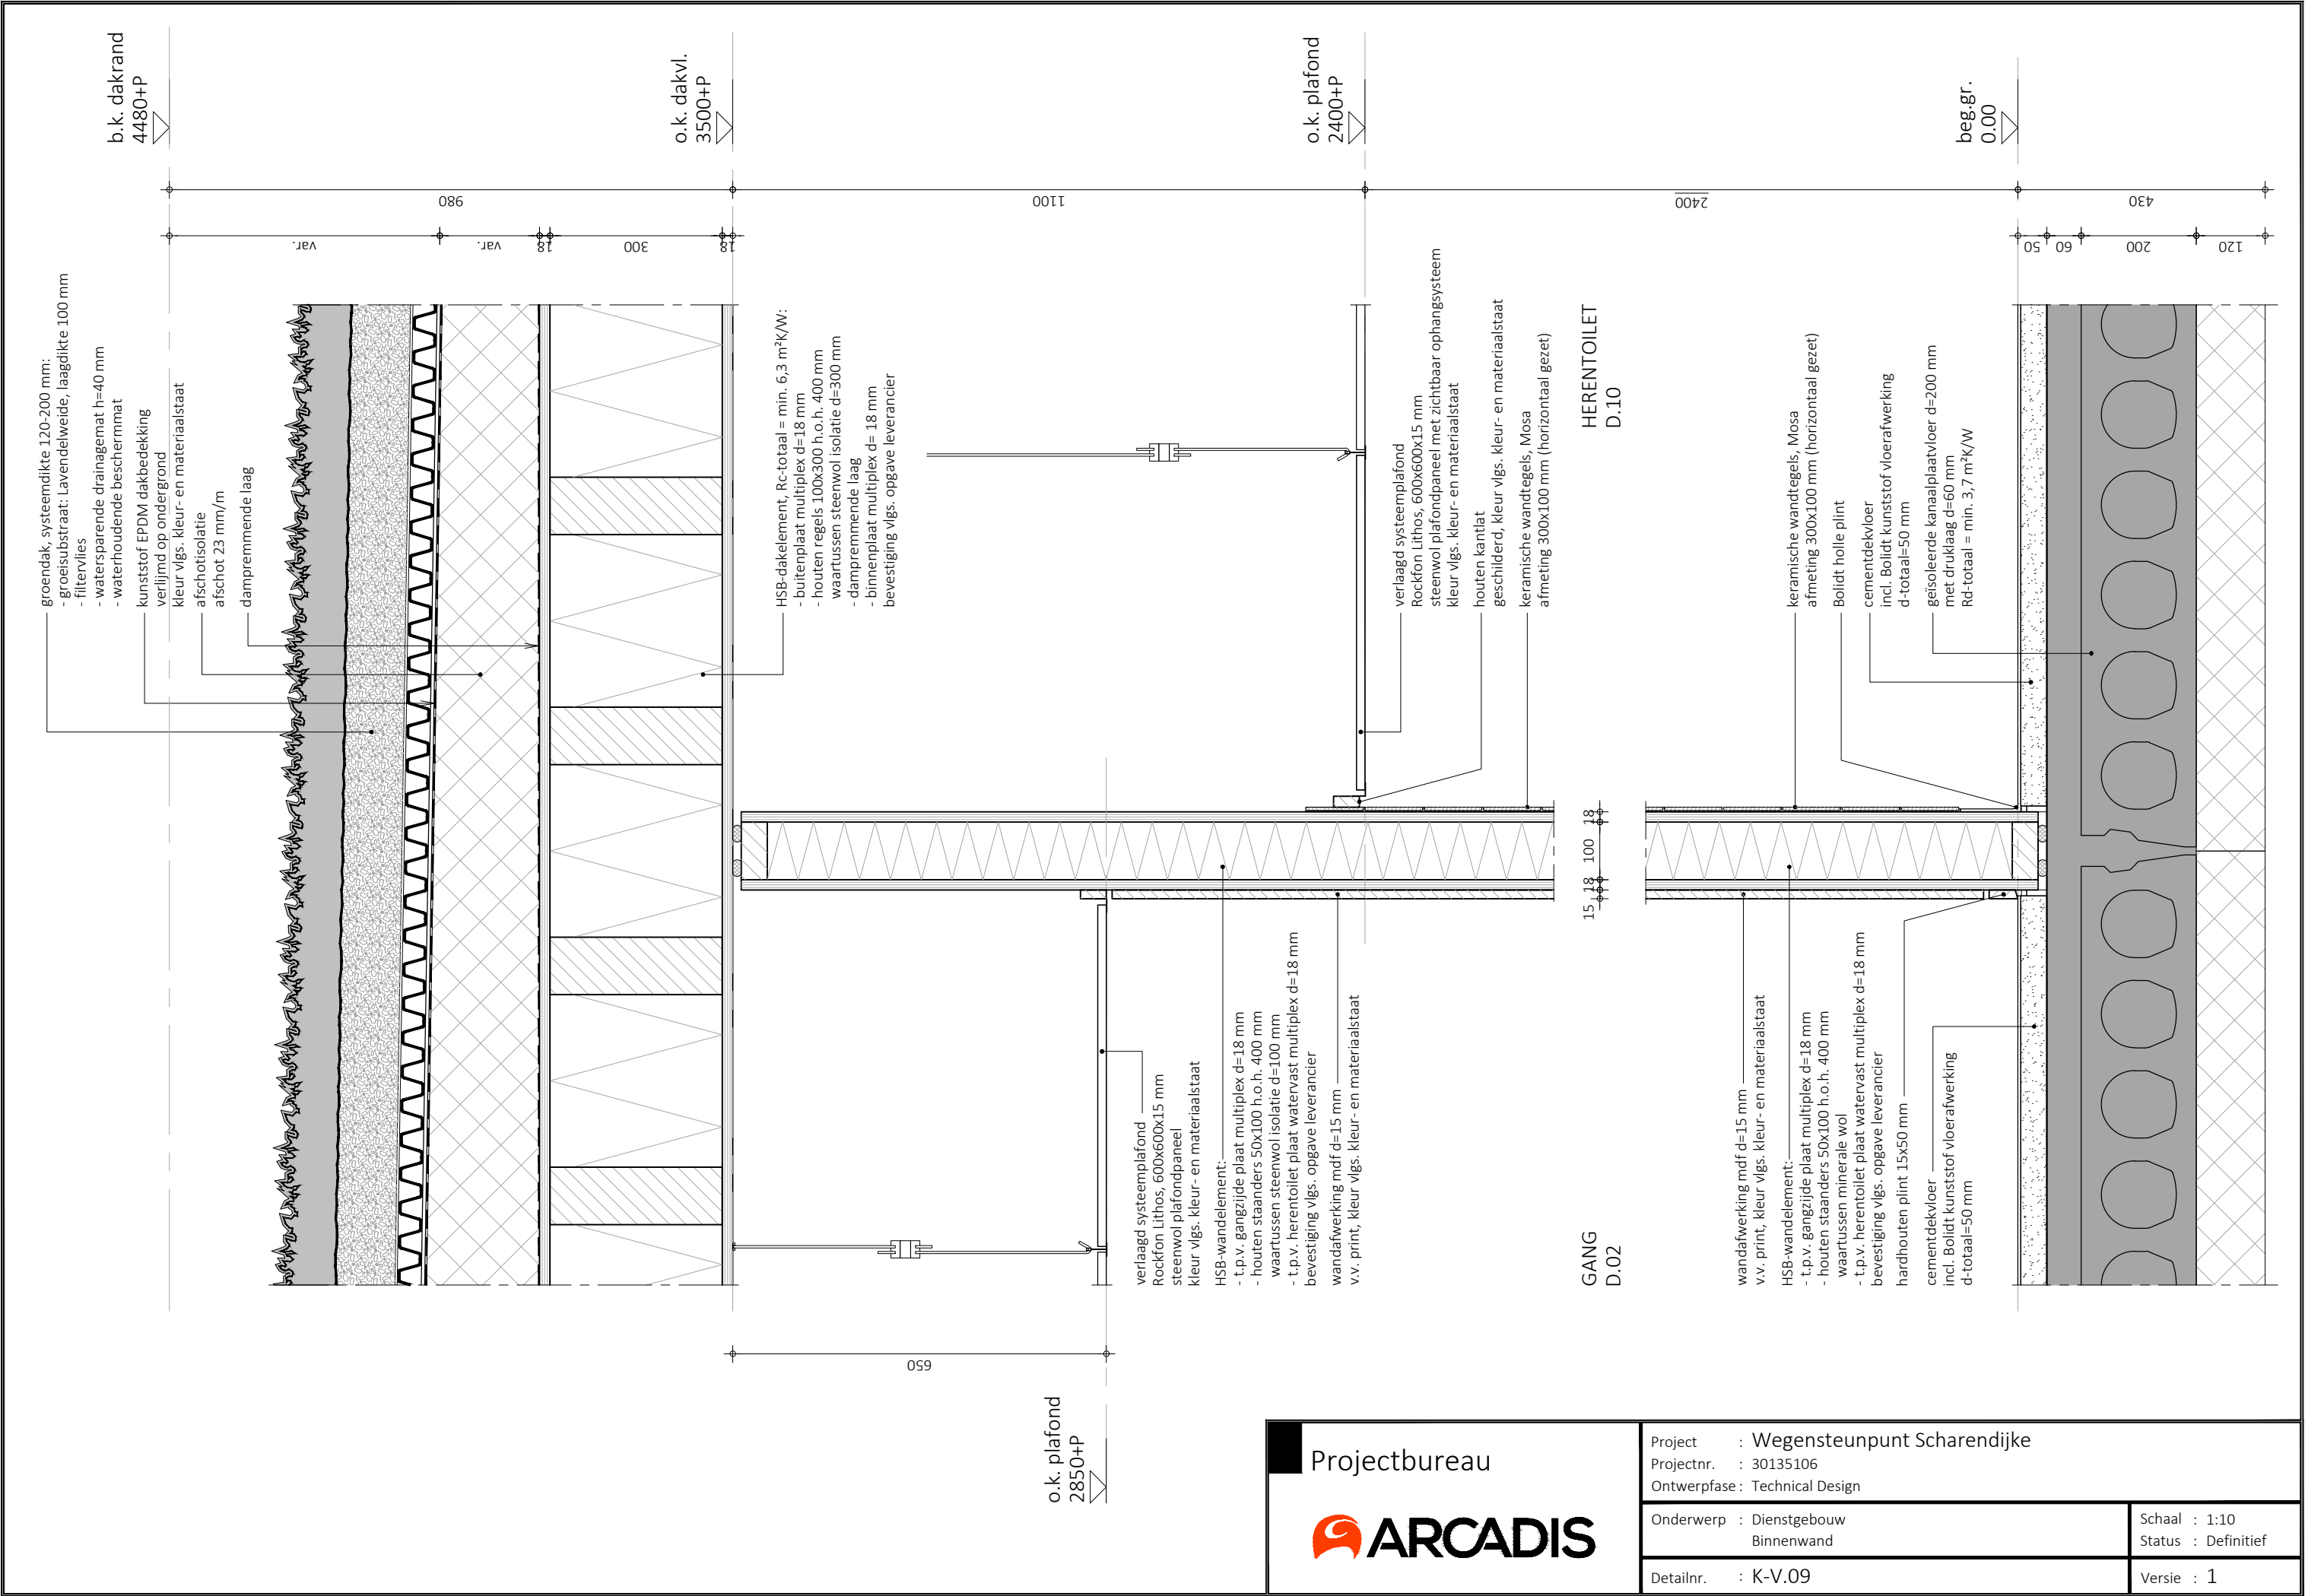

Project : Wegensteunpunt Scharendijke	
Projectnr. : 30135106	
Ontwerpfase : Technical Design	
Onderwerp : Dienstgebouw Binnenwand	Schaal : 1:10 Status : Definitief
Detailnr. : K-V.09	Versie : 1