
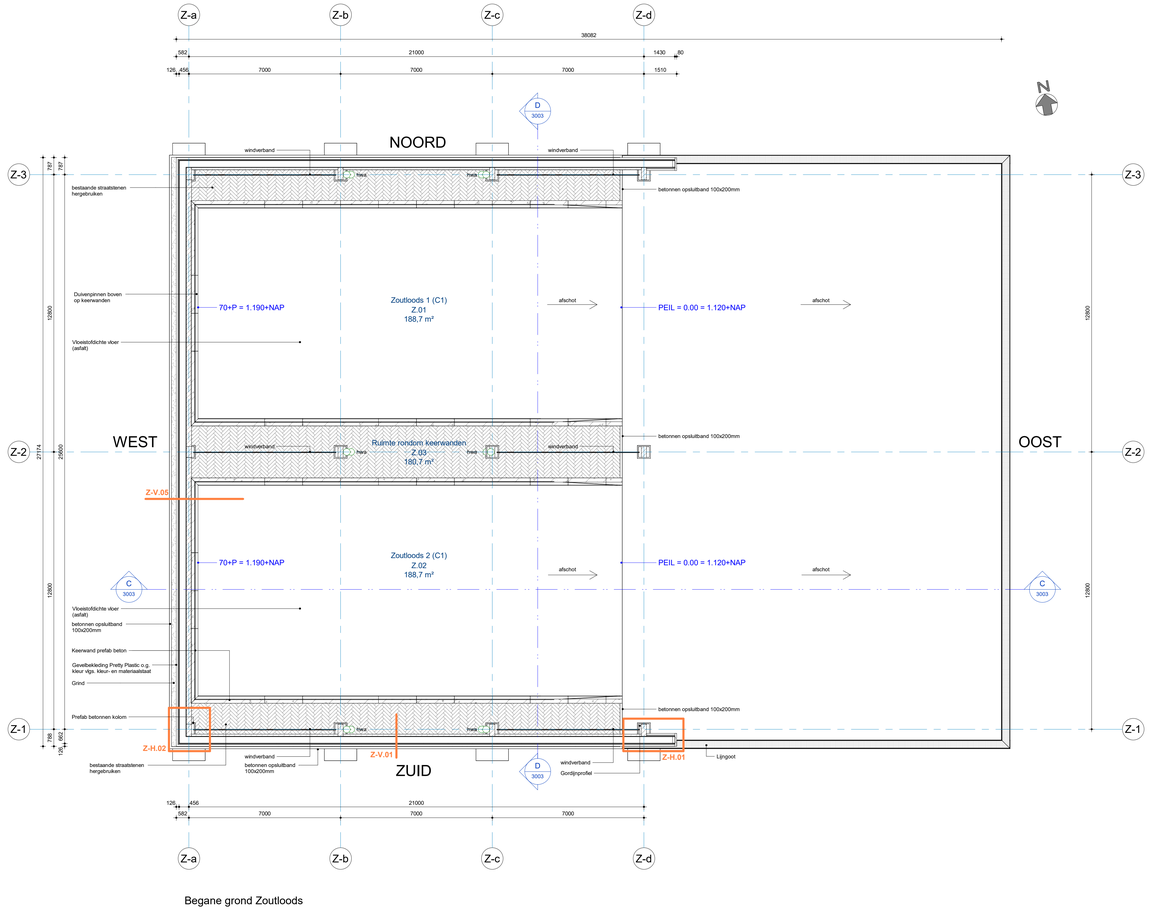



Begane grond Zoutloods

1 : 100

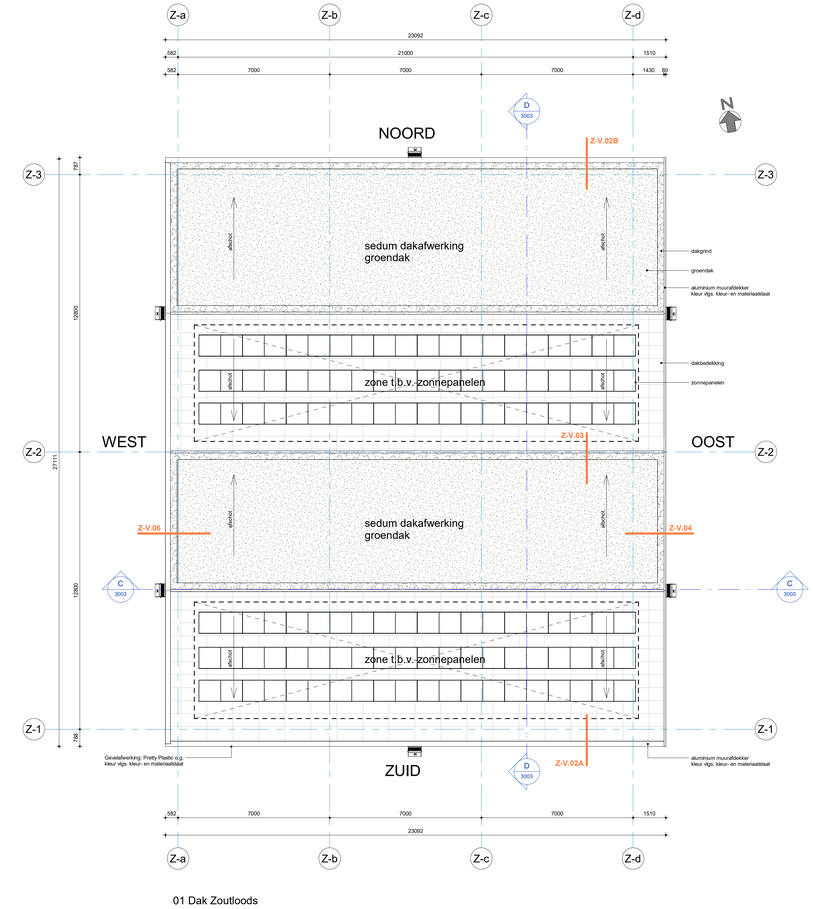

01 Dak Zoutloods


1 : 100

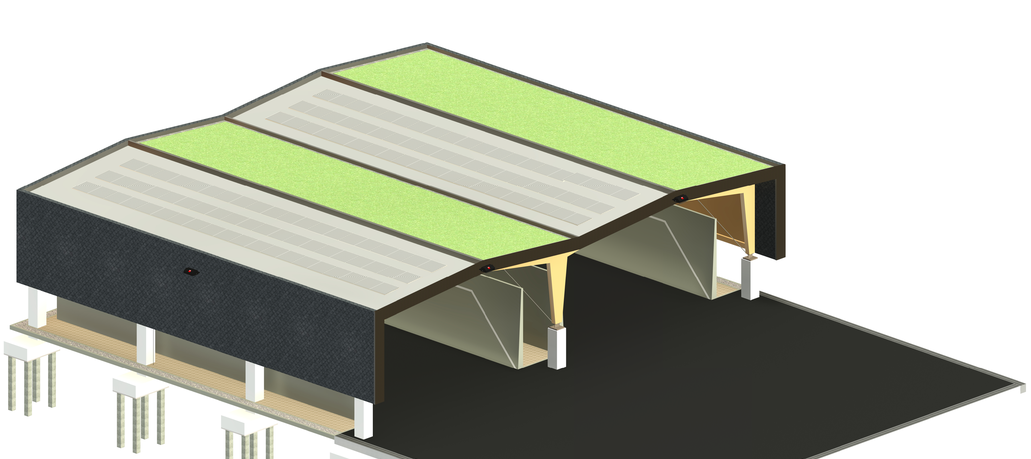

3D Weergave Zoutloods

PEIL = 0.00 = 1.120+NAP

Versie	Omschrijving	Gecontroleerd	Vrijgegeven	Datum
0.1	Concept	R. Rugl	M. Nijland	28-03-2023
1	Definitief	R. Rugl	M. Nijland	06-04-2023

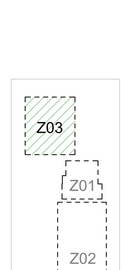

0 1 2 3 4 5 [m]

SCHAAL 1: 100

Opdrachtgever

Contact
Bianca Rijksen

Rijkswaterstaat
Ministerie van Infrastructuur en Waterstaat

Projectbureau

ARCADIS

Wreena 505
Postbus 4205
3006 AE ROTTERDAM
Tel +31 (0)88 426 1061
Fax +31 (0)88 426 1213
info@arcadis.nl
www.arcadis.com

Project

Contact
Jeroen Halkes

30135106_Wegensteunpunt Scharendijke

Projectnummer : 30135106
Fase : Technical Design

Beveiligingscategorie:
AS2 - Internal

Onderwerp : **Z03 All Zones**
Begane grond en dakaanzicht zoutloods

Schaal : als aangegeven
Contractnummer :

Bladformaat : A0
Blad : 1 van 1

Status:
Definitief

Tekeningnummer:
WSPS-ARC-Z03-ZZ-DR-AR-TD-2003

Versie:
1

WSPS_ARC_Z03_XX_DRA_AR_2003.rvt

Docid: