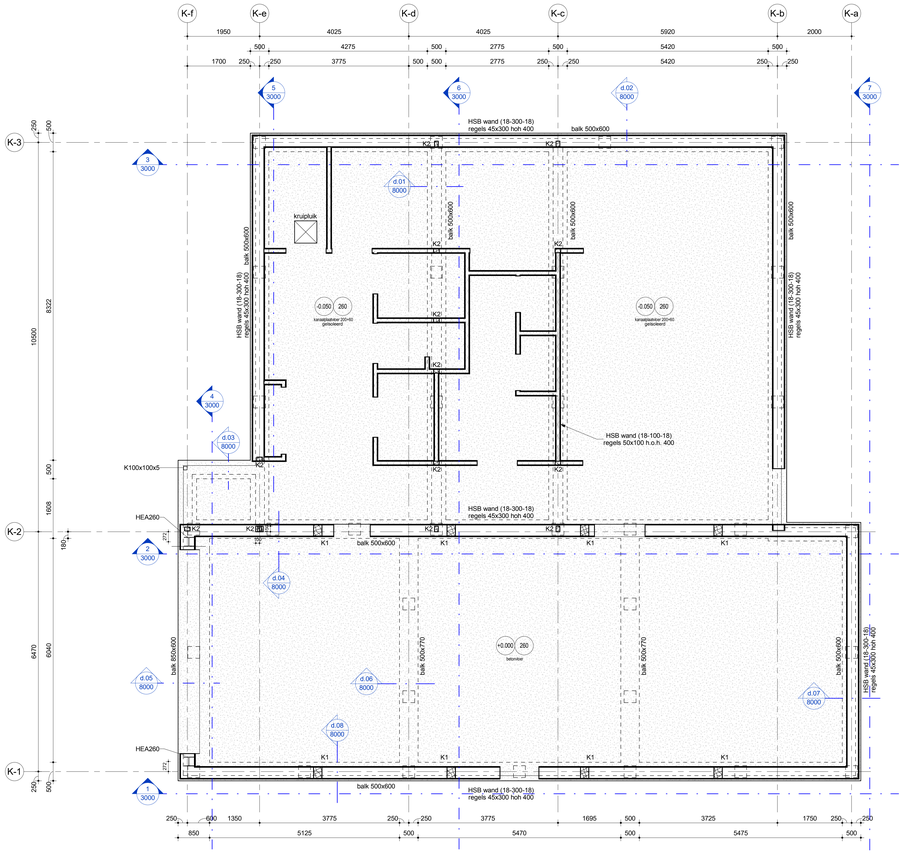

00 Begane grond dienstgebouw
Schaal: 1 : 50

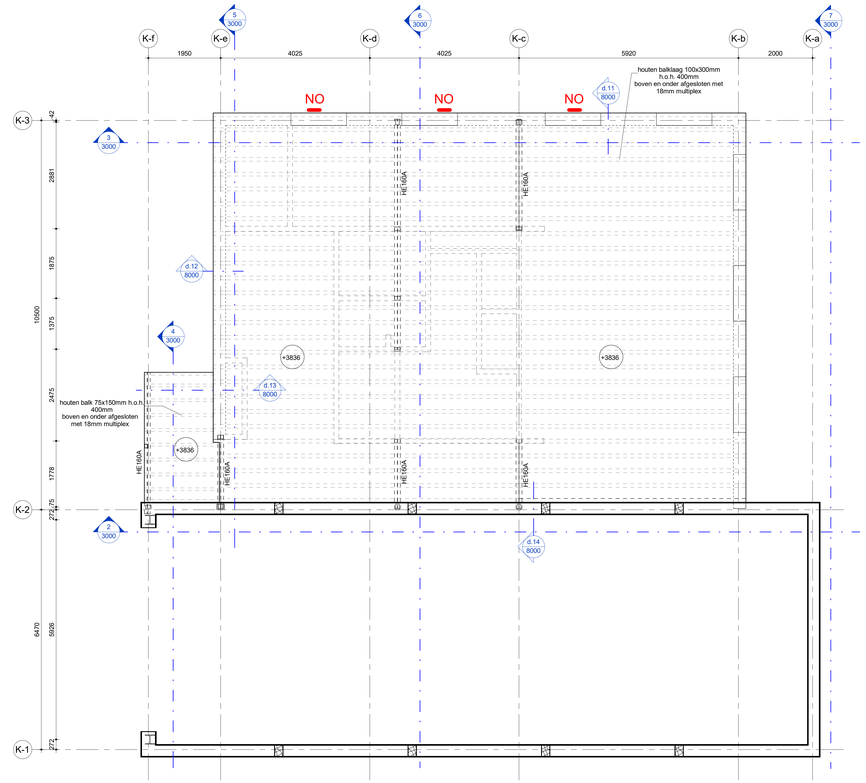

0.1 Dak dienstgebouw
Schaal: 1 : 50

K1	samengestelde houten kolom; 3x 45x200 + 2x 45x300mm - 2x 45x300mm liggen aan de buitenkanten met 3x 45x200 er tussen - houten dakbalken liggen op 3x 45x200 - 2x 45x300mm liggen tot bovenkant dakbalken
K2	samengestelde houten kolom; 3x 50x100

NO noodoverstorten 60x300mm

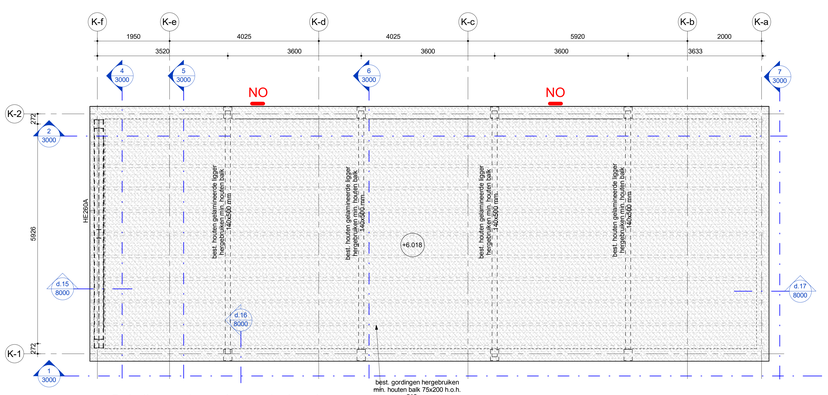

02 Dak dienstgebouw (reparatieplaats)
Schaal: 1 : 50

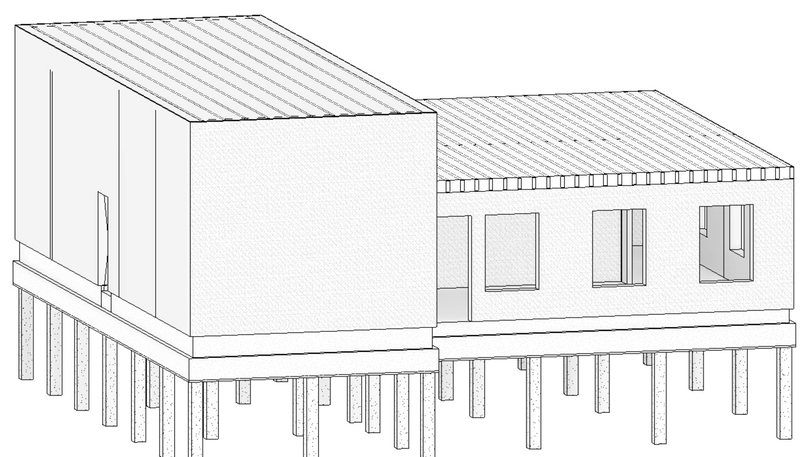

3D overzicht dienstgebouw
Schaal:

d. doorsneden dienstgebouw
z. doorsneden zouthoods
s. doorsneden stallingsgebouw

0 0.5 1 1.5 2 2.5 [m]
SCHAAL 1:50

Peil = 000 = 1.260 m+NAP

Voor renvooi zie tekening WSPC-ARC-SPC-SE-TD-1000

Versie	Omschrijving	Gecontroleerd	Vrijgegeven	Datum
0	Concept	J.Rook	H. de Groot	28-03-2023
1	Definitief	J. Rook	H. de Groot	06-04-2023

Opdrachtgever

Contact
Blanca Rijksen

Projectbureau

ARCADIS
Stationsplein 180
Postbus 1000
6201 BP MAASTRICHT
Tel +31 (0)88 426 1261
Fax +31 (0)88 426 1215
info@arcadis.nl
www.arcadis.com

Project

Contact
H. de Groot

30135106 Wegensteunpunt Scharendijke

Projectnummer : Wegensteunpunt Scharendijke
Fase : Technisch ontwerp

Beveiligingscategorie:
AS2 - Internal

Onderwerp : **Z01 Dienstgebouw Plattegronden**

Schaal : 1 : 50
Contractnummer: <contract_number>
Bladformaat : A0+1 (841x1390)
Blad :
Status: Definitief
Getekend: M.Marin

Tekeningnummer:
WSPS-ARC-Z01-ZZ-DRW-SE-TD-2000
Versie: **1**

Gedrukt: WSPS-ARC-Z01-ZZ-DRW-SE-TD-2000.DWG