


Situatie zwaairom voorpand / Ei van Thijsse
school 1:500

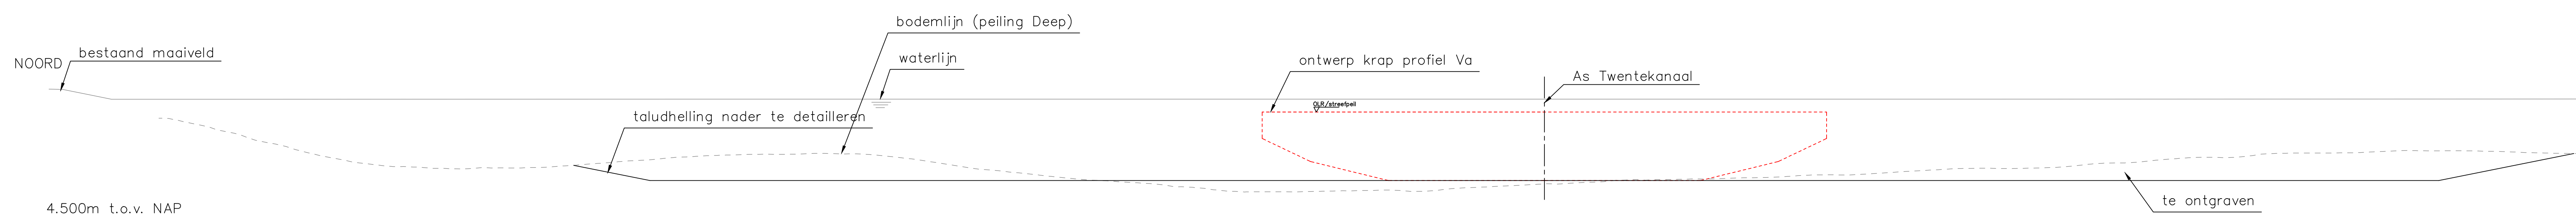

Dwarsprofiel t.o.v. as Ontwerpas Twentekanaal bij metrerling 160.000
Schaal: 1:200

Versie :	Datum : 16-07-19	Gefekend :	P. de Bode
Omschrijving :	: Bijlage 11 v/h Ontwerpsoffer		
Versie :	Datum : 27-06-19	Gefekend :	
Omschrijving :	: Bijlage 11 v/h Ontwerpsoffer		
Versie :	Datum :	Gefekend :	
Omschrijving :	: Versie met aankoopgrenzen		
Versie :	Datum :	Gefekend :	
Omschrijving :	: Versie met aankoopgrens		
Versie :	Datum :	Gefekend :	
Omschrijving :	: Bijlage 11 v/h Ontwerpsoffer		
Geconroleerd :		Vrijgegeven :	



Opdraggever	Rijkswaterstaat Dost-Nederland		
Ontwerp	:		
Project	: ONTWERPDOSSIER		
Ontwerp	: Ontwerp zwaikom voorpand / Ei van Thijssen		
Fase	: Referentieontwerp		
Schaal	: 1:200 en 1:500	Divisie	: Water & Milieu
Bladformaat	: A0	Status	: Definitief
Contractnummer	:	Projectleider	:
Projectnummer	:	Tekeningnummer	: Versie :
C3061.000552		C3D-K03	