


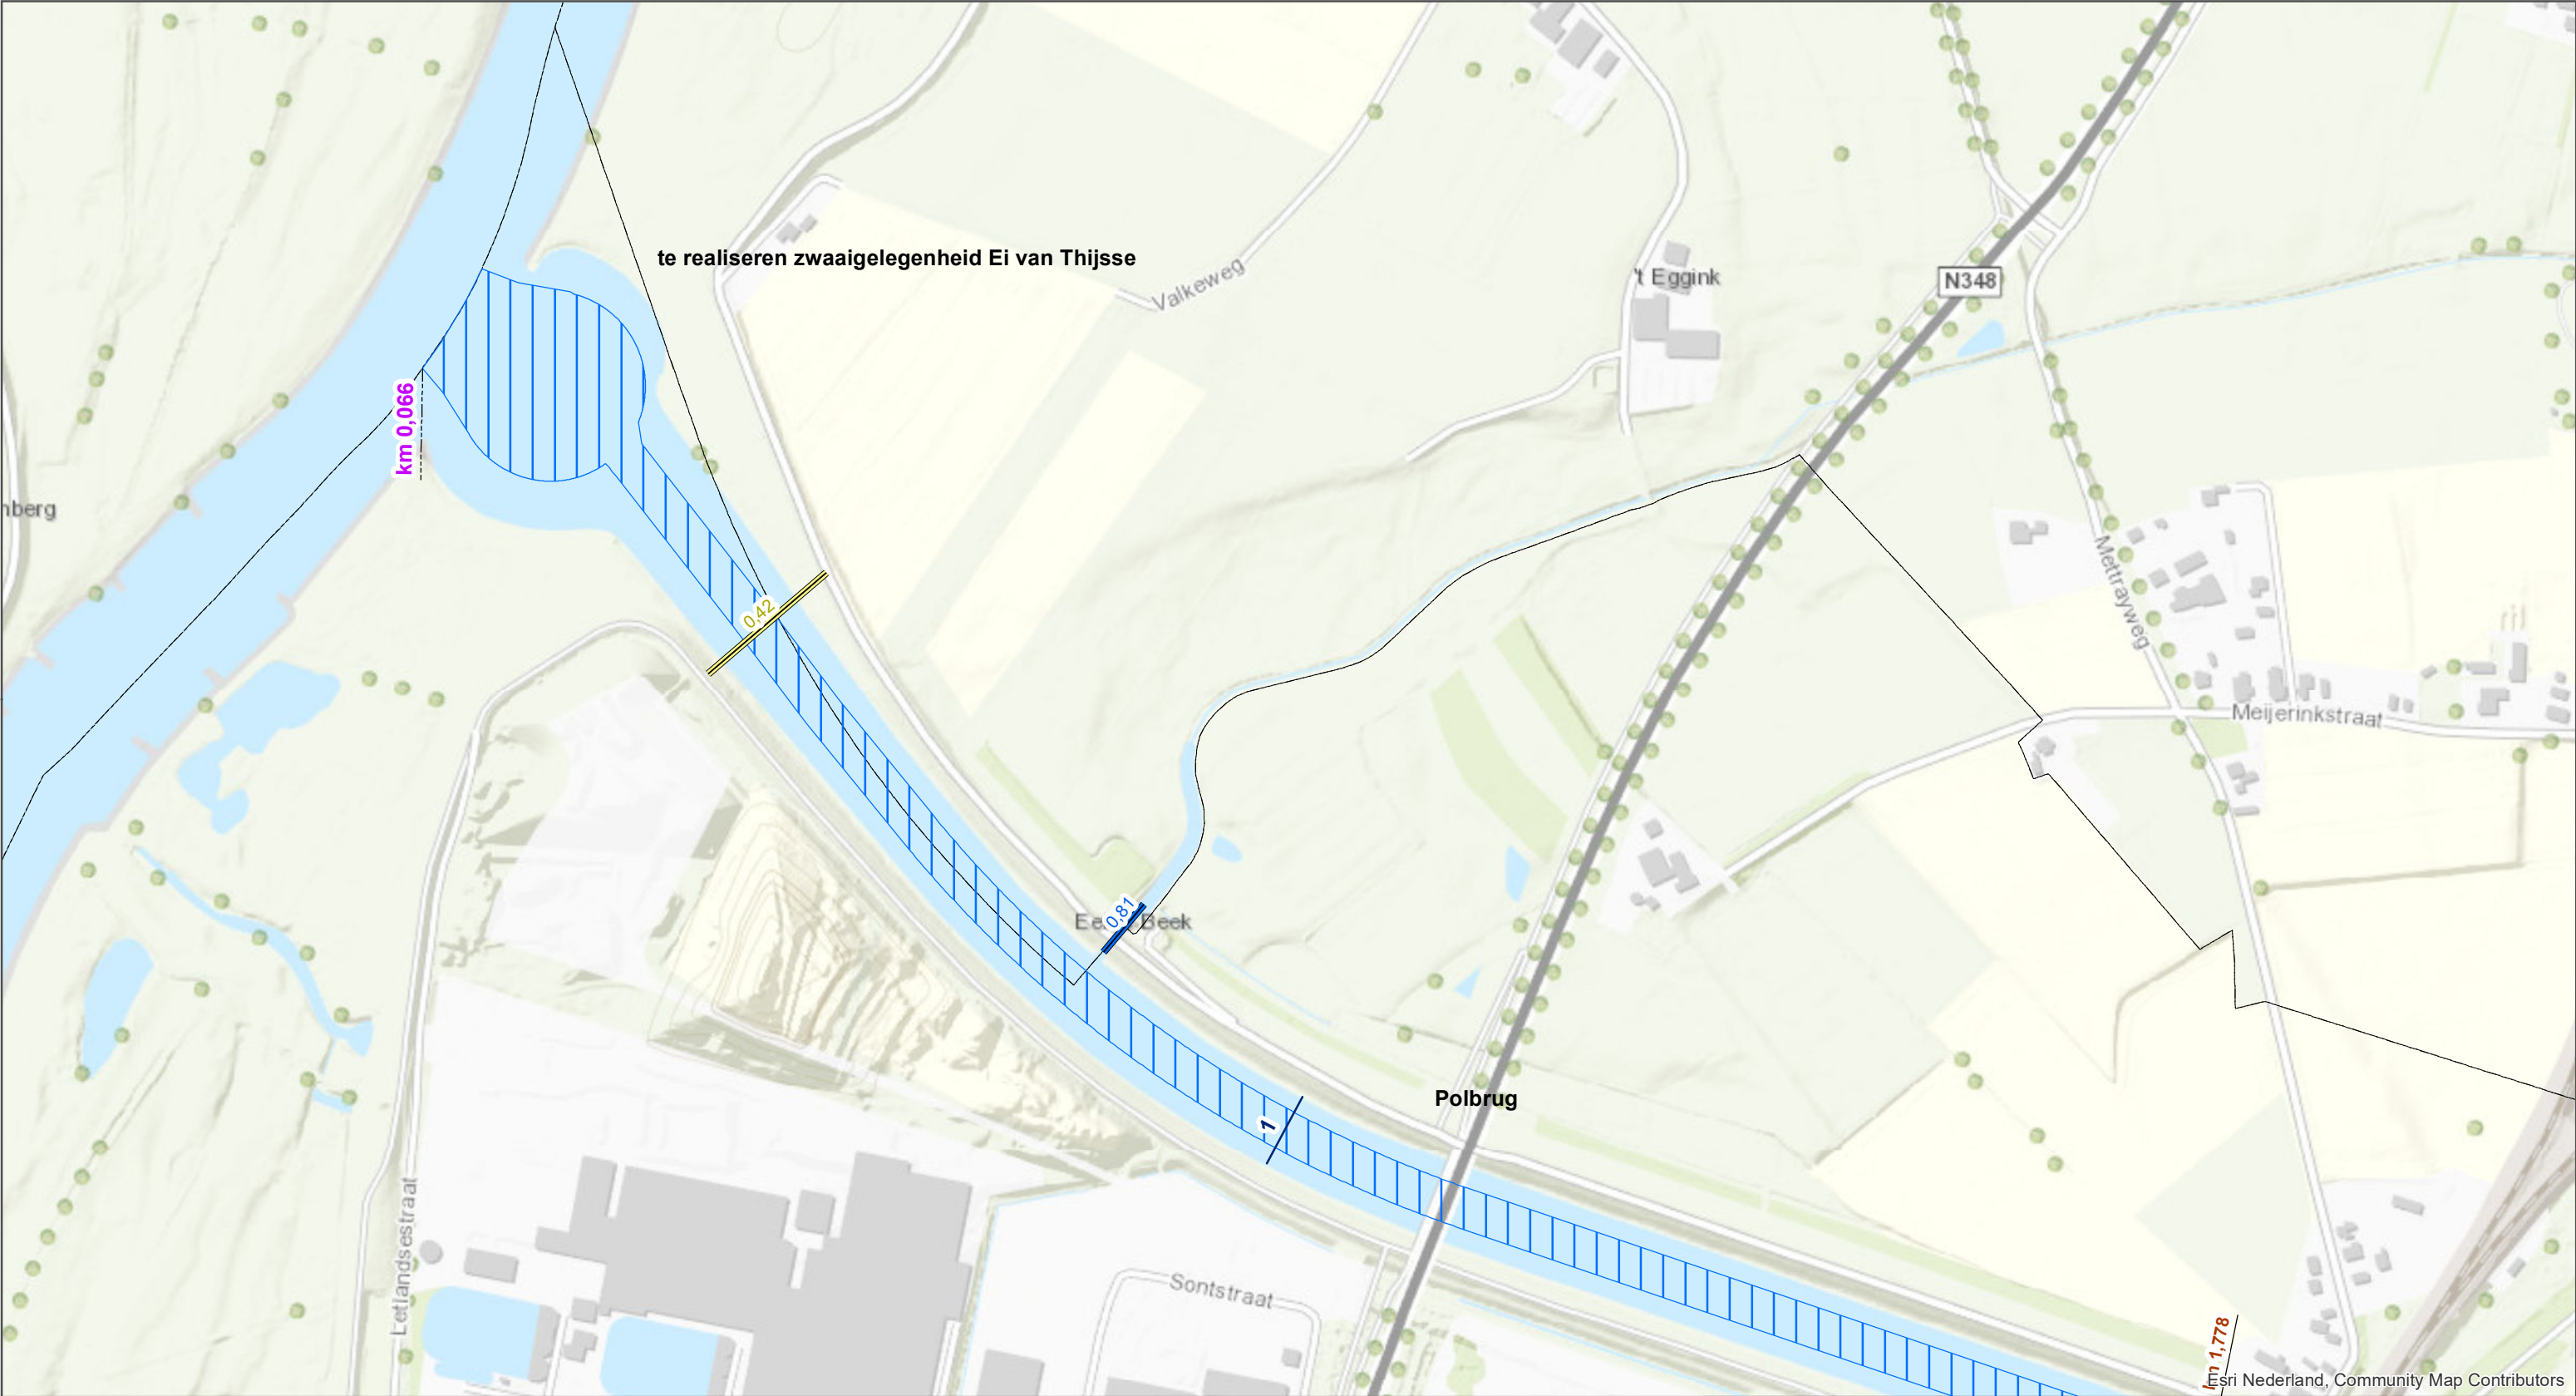

Dwarskruising

In- en aflat

Regulier baggeren

Gemeentegrens

Baggerwerkzaamheden en kwelmaatregel met kilometrering

Esri Nederland, Community Map Contributors

Opwaardering Twentekanaalen

Maatregelenkaart

Rijkswaterstaat

Ministerie van Infrastructuur en Waterstaat


datum: 28-08-2019

kaart 1 van 18

schaal (A3): 1:5.000

0 100 200 300 m

HS

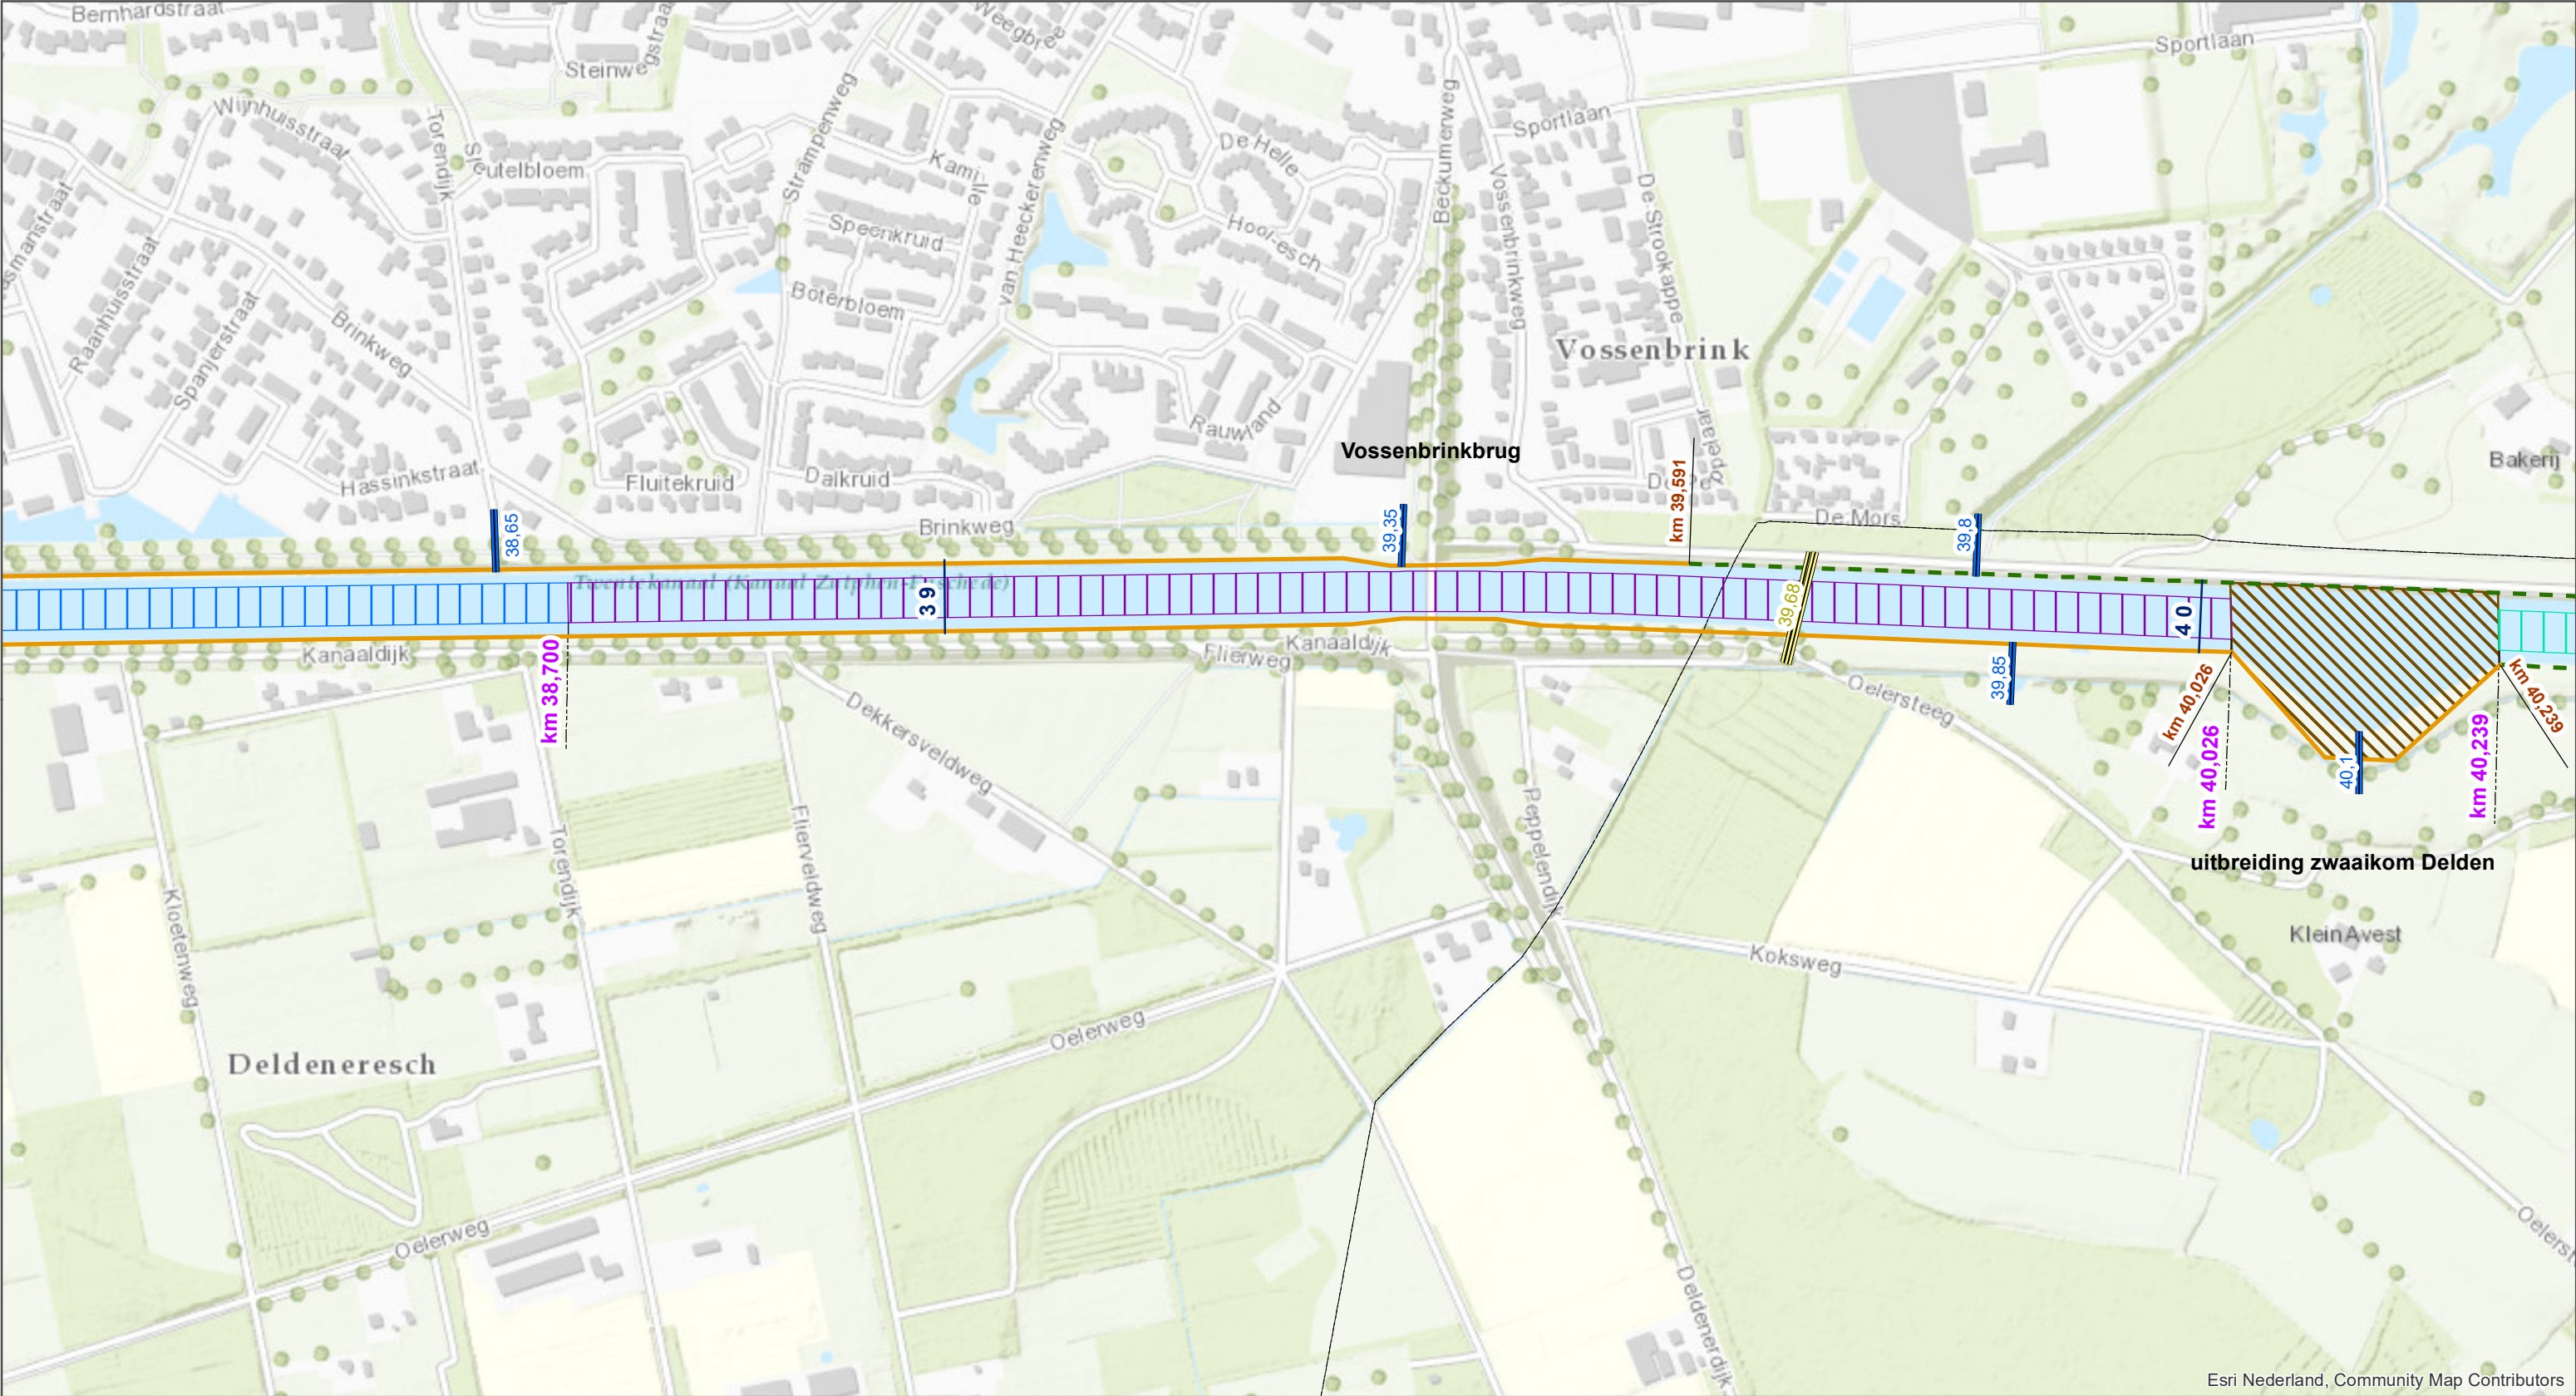

Dwarskruising

In- en aflat

Ontwerpscope met kilometrering

Damwand met deksloof en wrijfgording

NVO

Regulier baggeren

Regulier baggeren + 10 cm overdiepte baggeren

Regulier baggeren + 30 cm overdiepte baggeren waarvan 15 cm gevuld met zand-bentonietmengsel

Bodembescherming

Gemeentegrens

FUP's aan noordzijde, elke 100 m tussen 37,945-42,110

FUP's aan zuidzijde, tussen 38,00-39,95

vislocatie km 37,932 –km 39,550 (zuidzijde)

Esri Nederland, Community Map Contributors

Opwaardering Twentekanaal

Maatregelenkaart

Rijkswaterstaat

Ministerie van Infrastructuur en Waterstaat

datum:

28-08-2019

kaart 4 van 18

schaal (A3):

1:5.000


0

100

200

300 m

HS

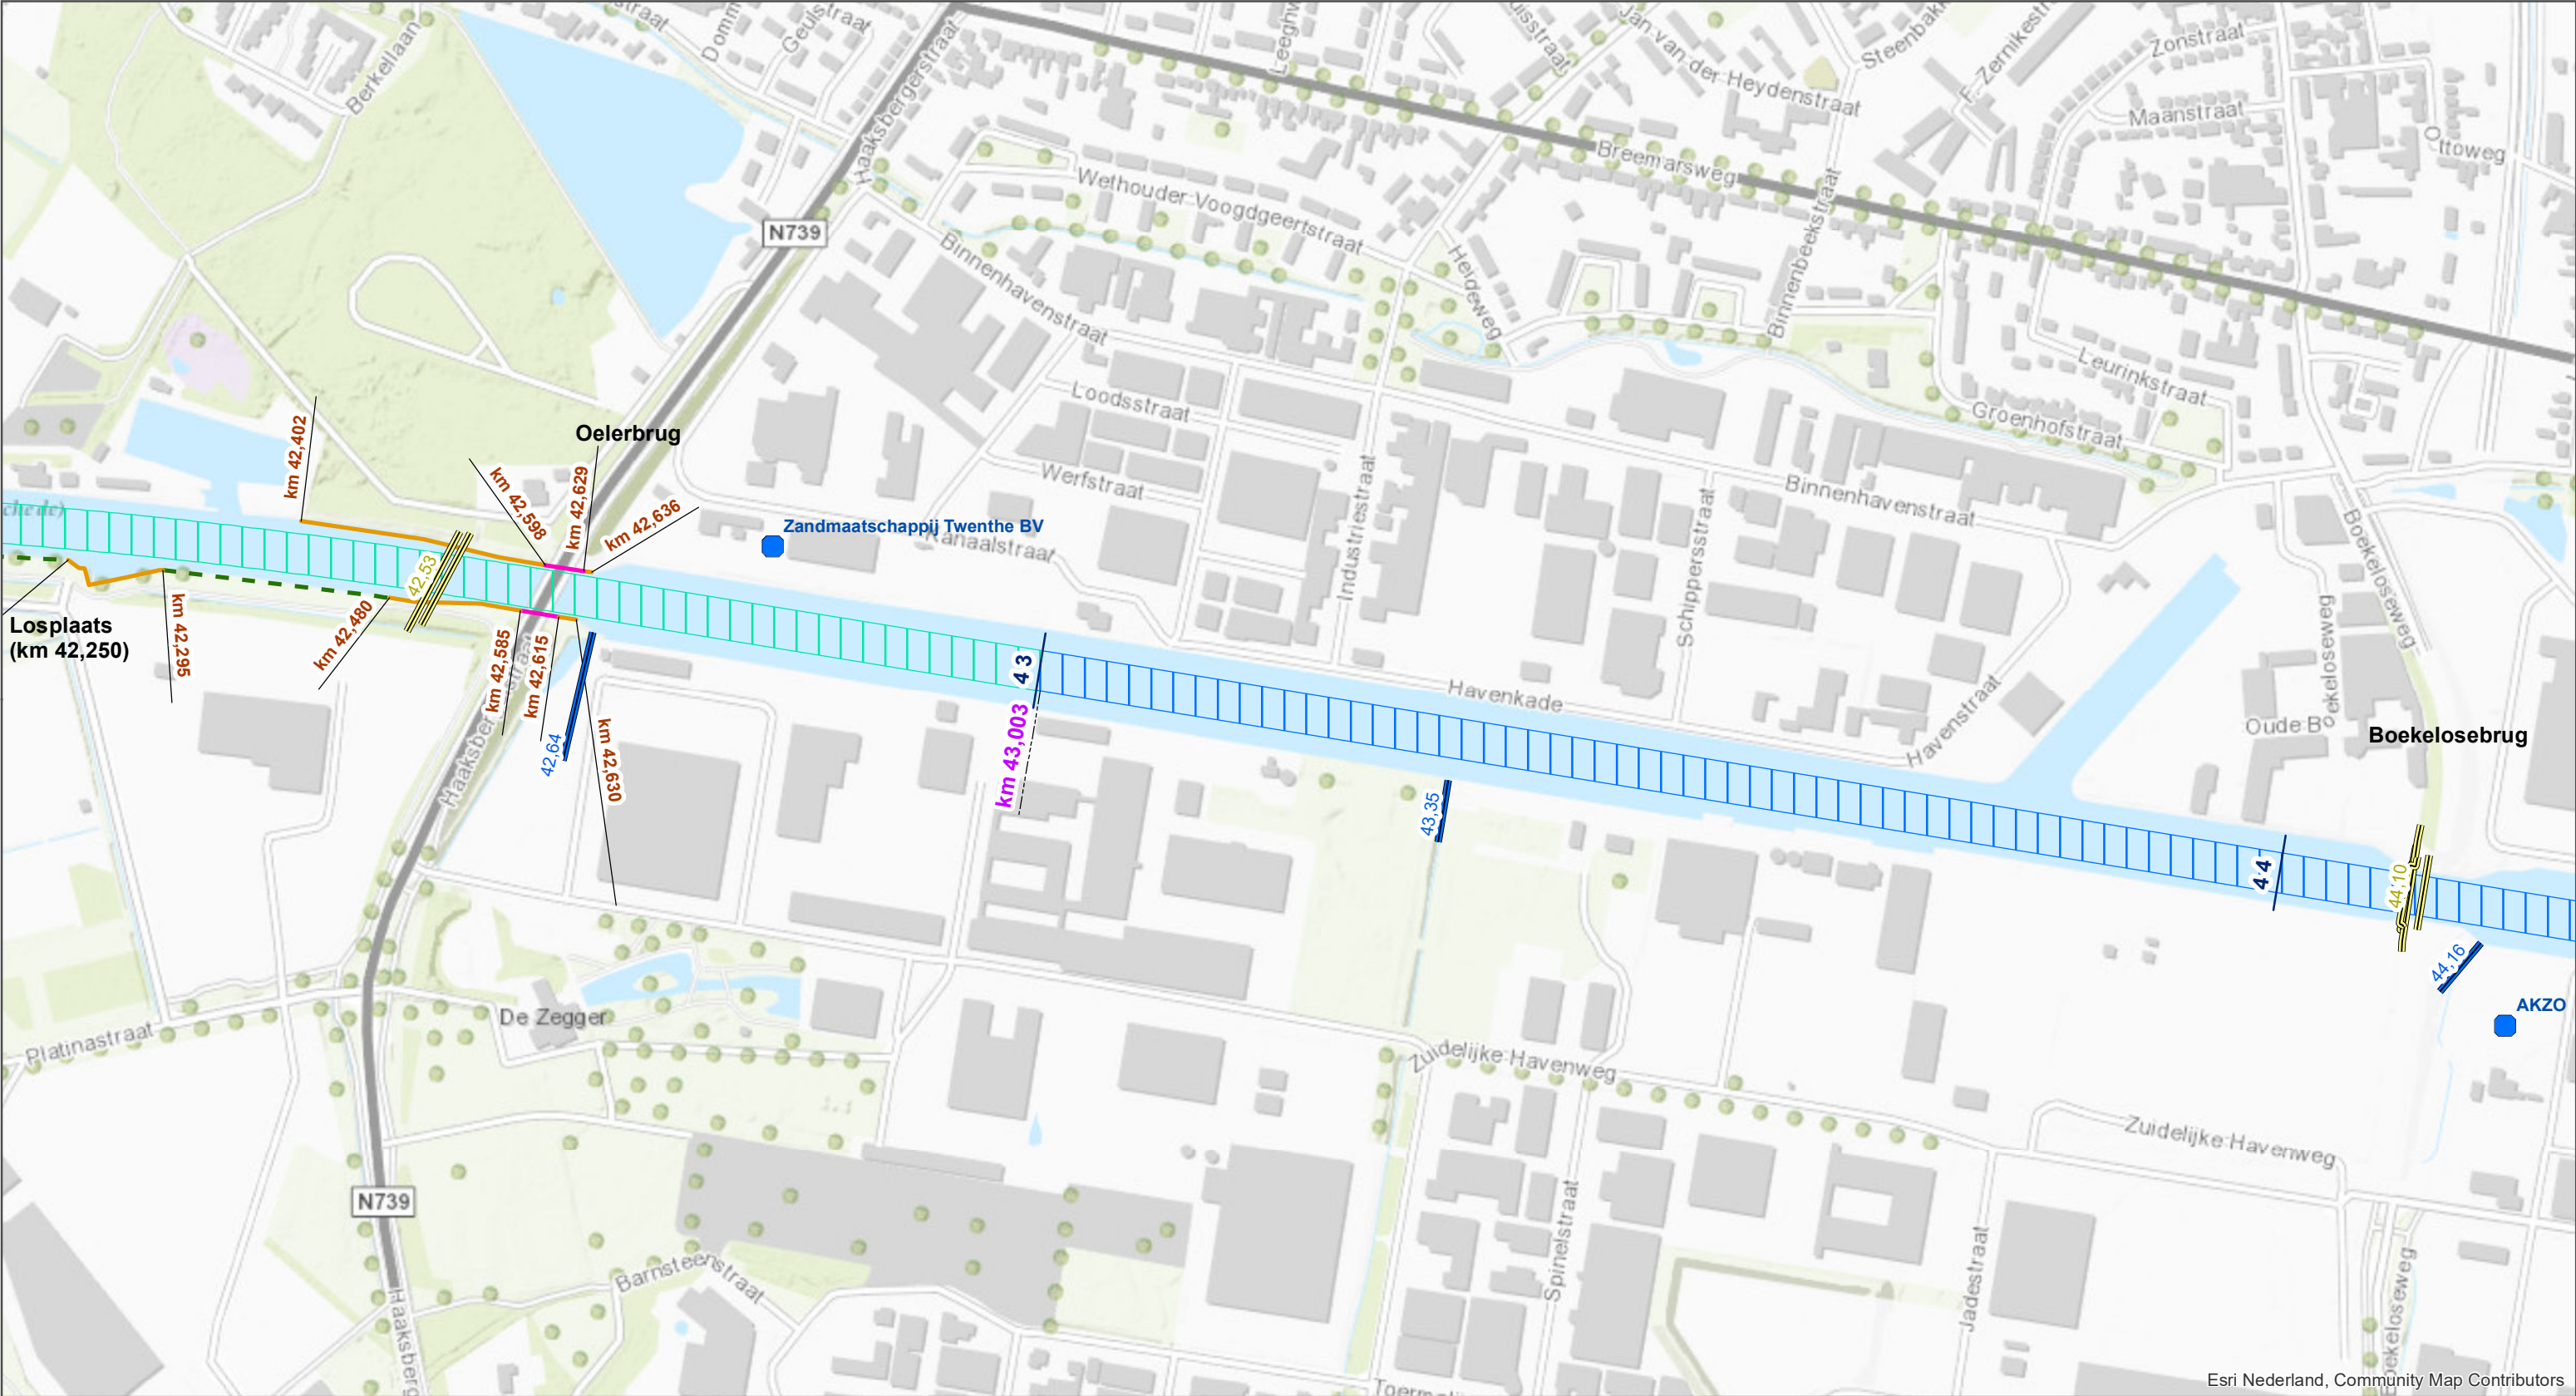

Esri Nederland, Community Map Contributors

Stakeholder

Dwarskruising

In- en aflaat

Ontwerpscope met kilometrerings

Versterken huidige damwand door ankers en/of grondverbetering

Damwand met deksloof en wrijfgording

NVO

Baggerwerkzaamheden en kwelmaatregel met kilometrerings

Regulier baggeren

Regulier baggeren + 10 cm overdiepte baggeren

Gemeentegrens

PUP's aan noordzijde, elke 100 m tussen 42,40-42,64

Opwaardering Twentekanaal

Maatregelenkaart

Rijkswaterstaat

Ministerie van Infrastructuur en Waterstaat

datum:

28-08-2019

kaart 6 van 18

schaal (A3):

1:5.000


0

100

200

300 m

HS

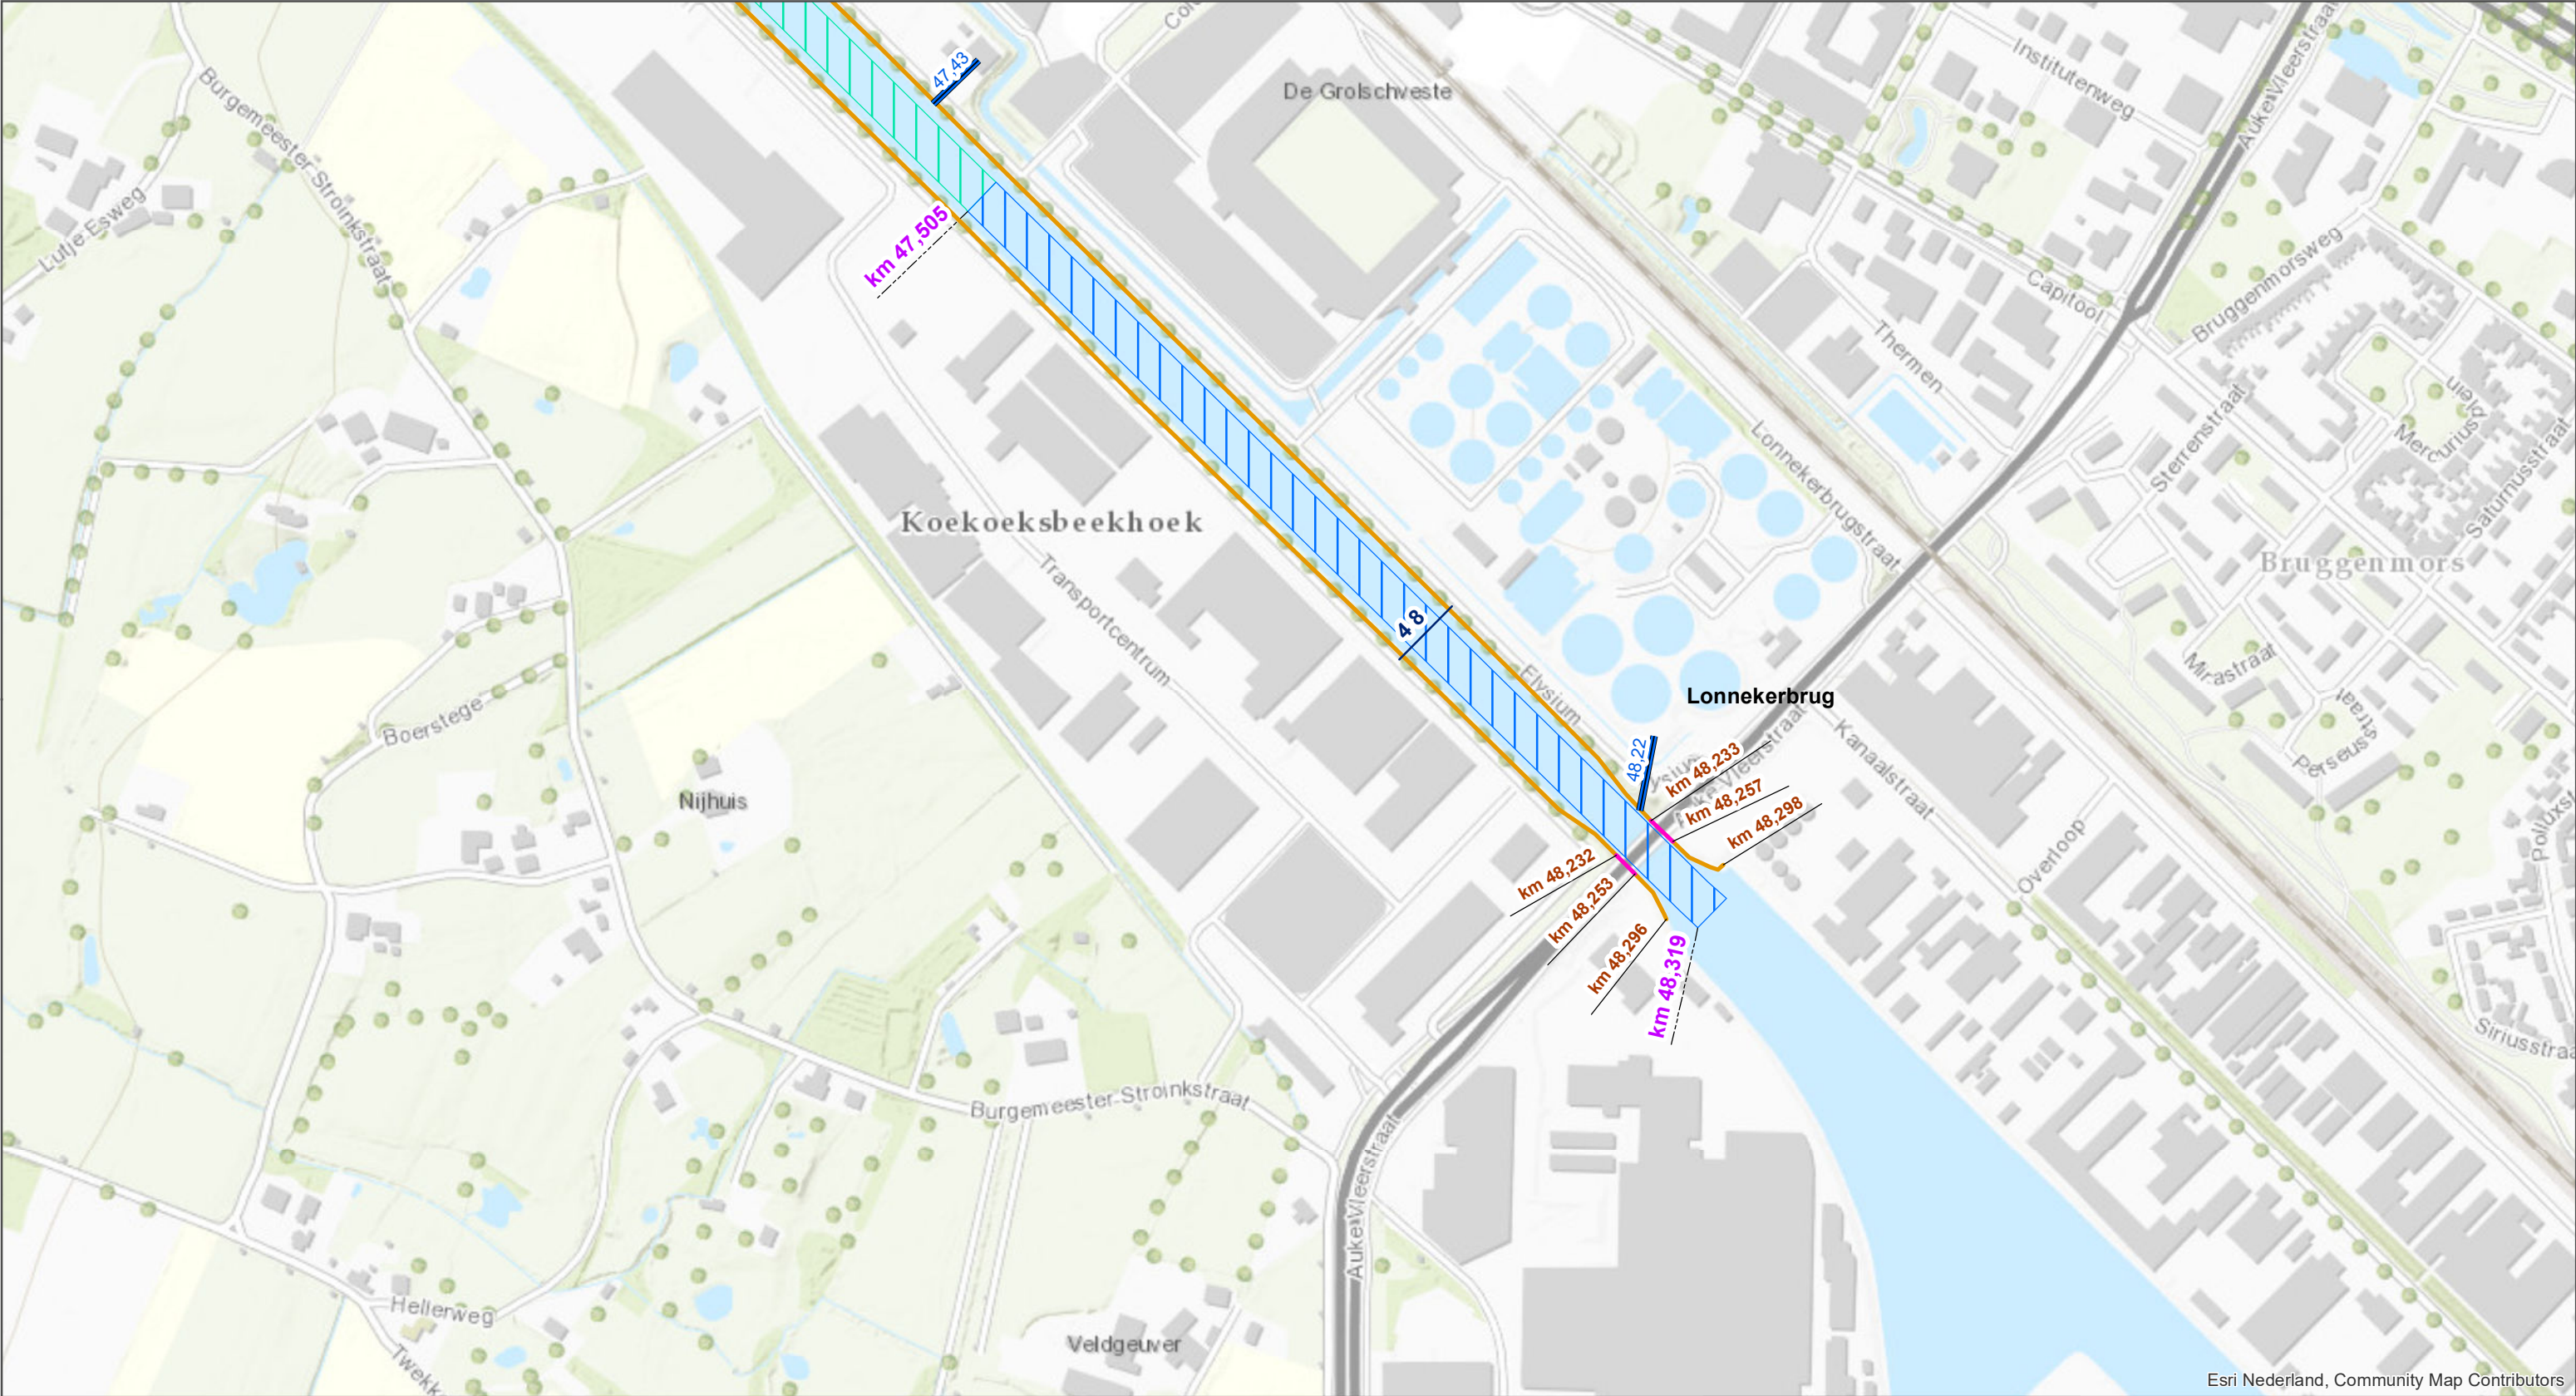

In- en aflaat

Ontwerpscope met kilometrerings

Versterken huidige damwand door ankers en/of grondverbetering

Damwand met deksloof en wrijfgording

Baggerwerkzaamheden en kwelmaatregel met kilometrerings

Regulier baggeren

Regulier baggeren + 10 cm overdiepte baggeren

Gemeentegrens

PUP's aan beide zijden, elke 100 m tussen 46,60-48,24

vislocatie km 45,276 – km 48,235 (zuidzijde)

Esri Nederland, Community Map Contributors

Opwaardering Twentekanaal

Maatregelenkaart

Rijkswaterstaat

Ministerie van Infrastructuur en Waterstaat

datum:

28-08-2019

kaart 9 van 18

schaal (A3):

1:5.000


0

100

200

300 m

HS

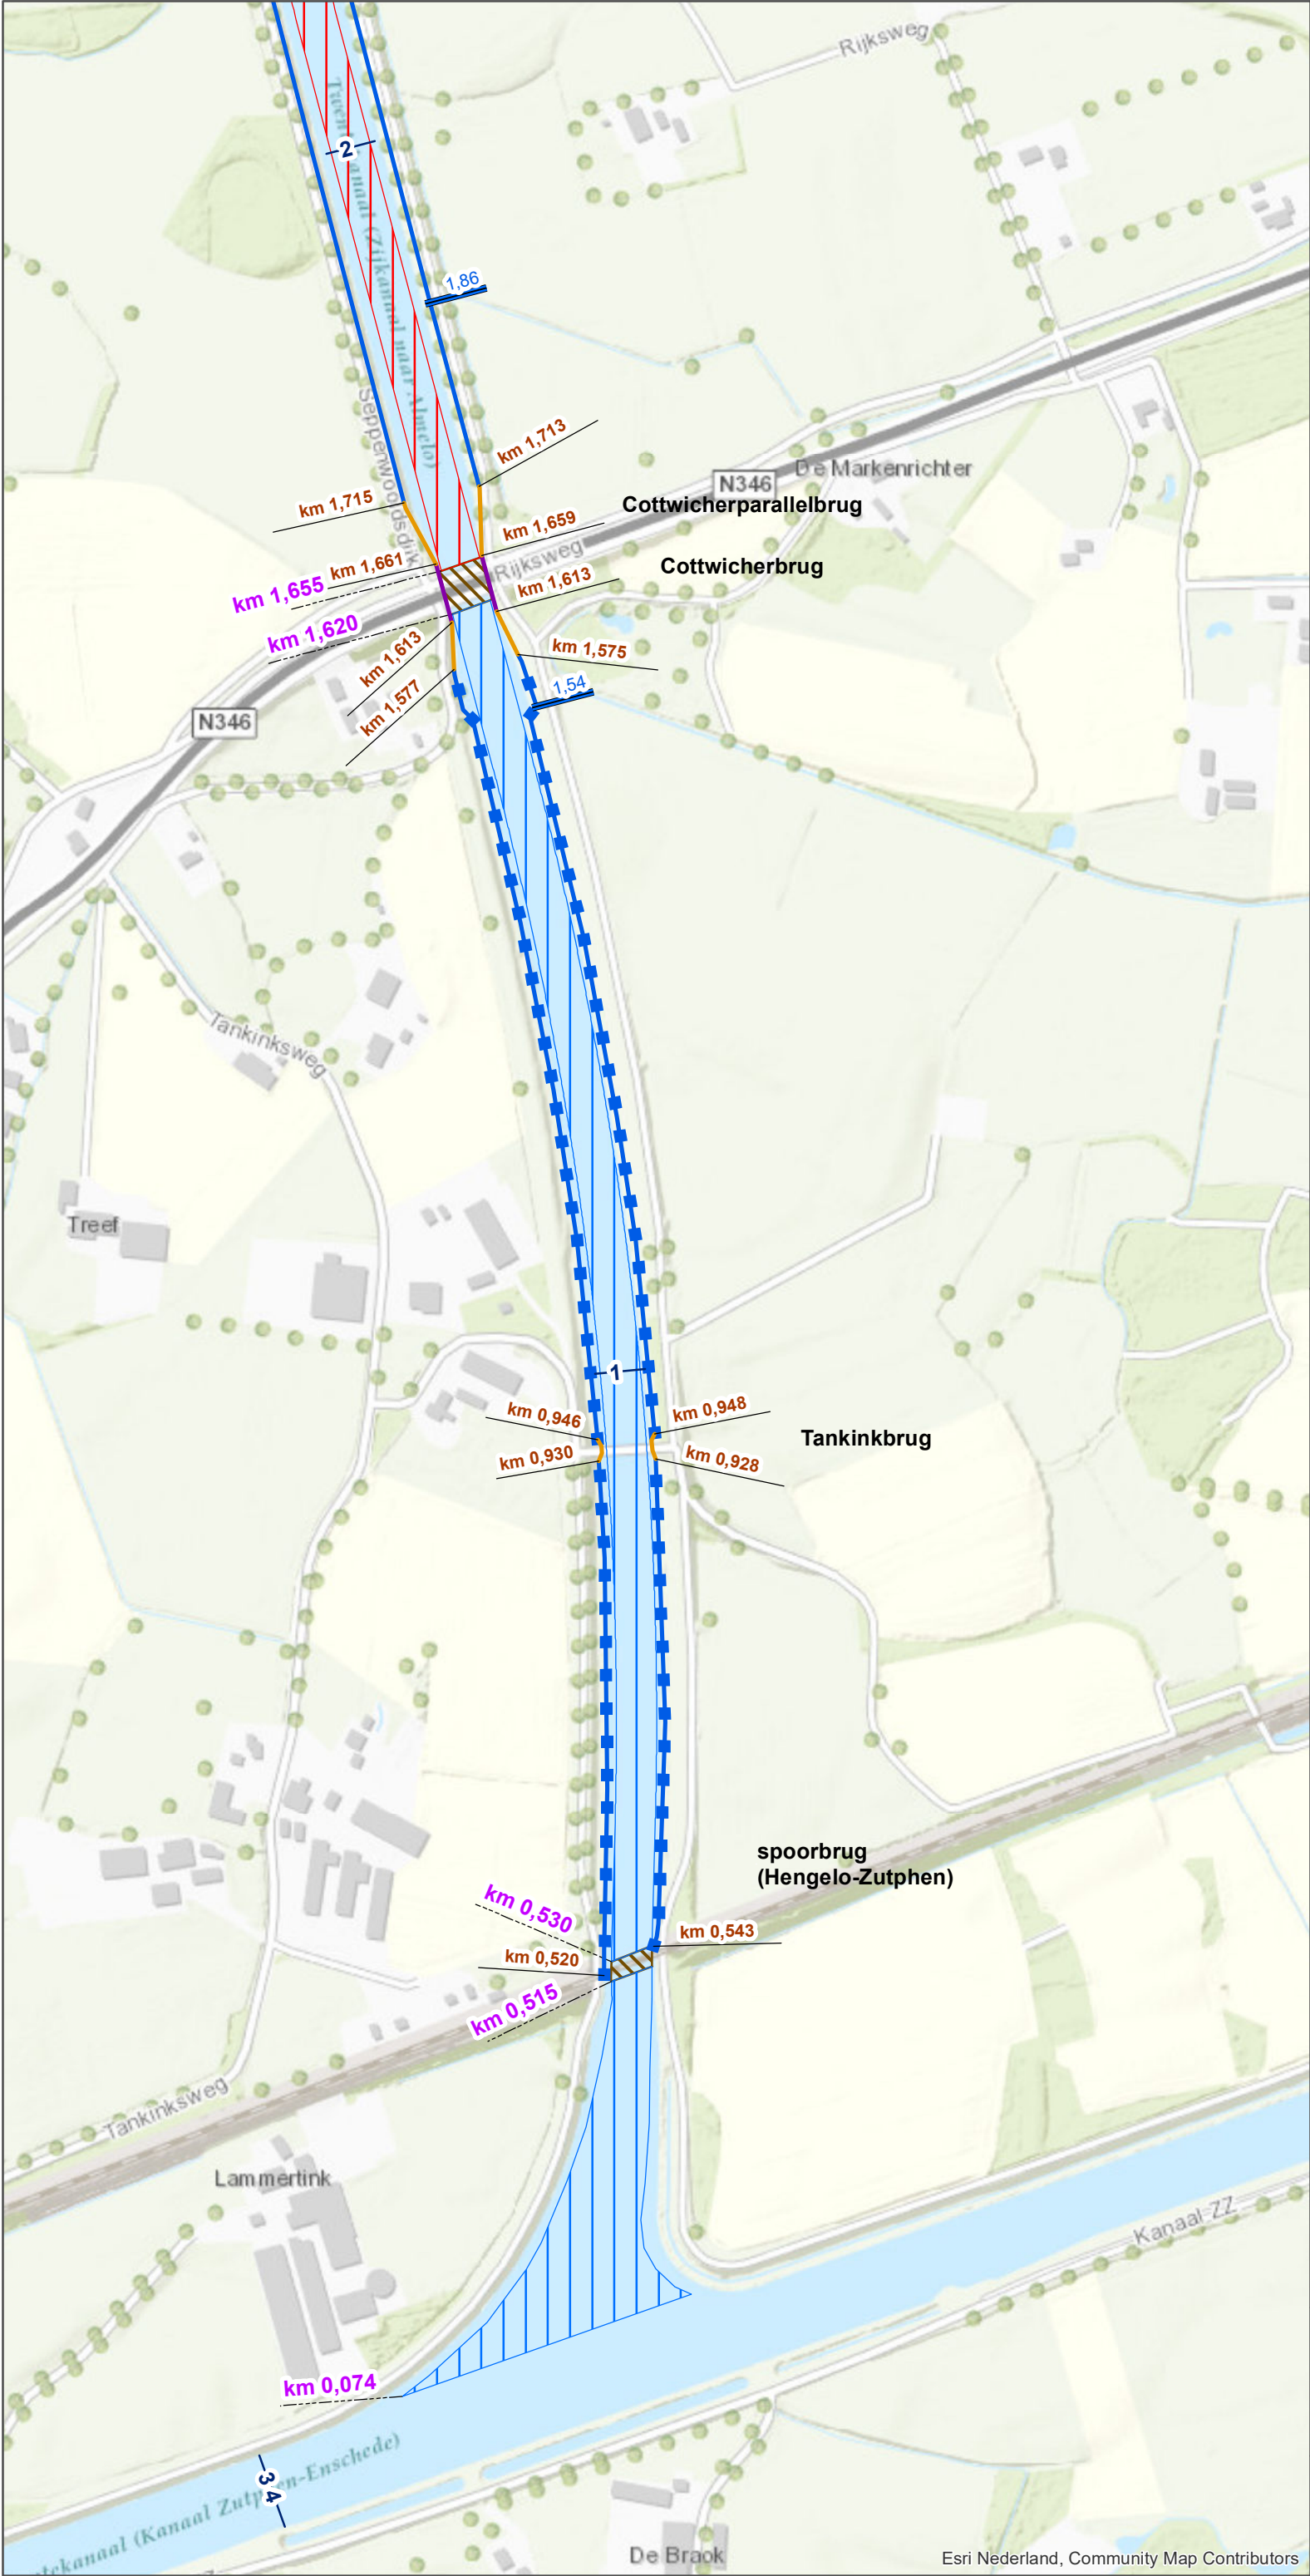


Opwaardering Twentekanalen

Maatregelenkaart

- In- en aflaat
- Ontwerpscope met kilometrerings
 - Versterken huidige damwand door bodembescherming
 - Damwand
 - Verbreding zuidzijde zijtak, nieuwe damwand
 - Damwand met deksloof en wrijfgording
- Baggerwerkzaamheden en kwelmaatregel met kilometrerings
 - Regulier baggeren
 - Regulier baggeren + 20 cm overdiepte baggeren waarvan 10 cm gevuld met zand-bentonietmengsel
 - Bodembescherming
 - Gemeentegrens

PUP's aan beide zijden, tussen 0,45-2,70

vislocatie km 1,664 – km 4,107 (westzijde)

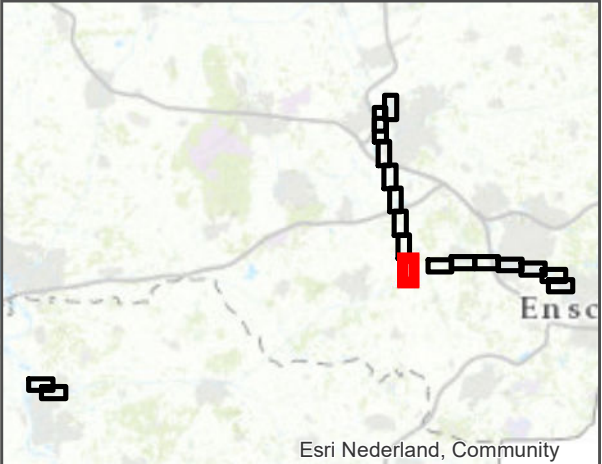

Esri Nederland, Community

Rijkswaterstaat
Ministerie van Infrastructuur en Waterstaat



Opwaardering Twentekanaal

Maatregelenkaart

Ontwerpscope met kilometrerings

- Damwand
- Damwand met deksloof en wrijfgording


Baggerwerkzaamheden en kwelmaatregel met kilometrerings

- Regulier baggeren + 20 cm overdiepte baggeren waarvan 10 cm gevuld met zand-bentonietmengsel
- Gemeentegrens

FUP's aan beide zijden, tussen 2,70-10,00


PUP's aan beide zijden, tussen 0,45-2,70

vislocatie km 1,664 – km 4,107 (westzijde)

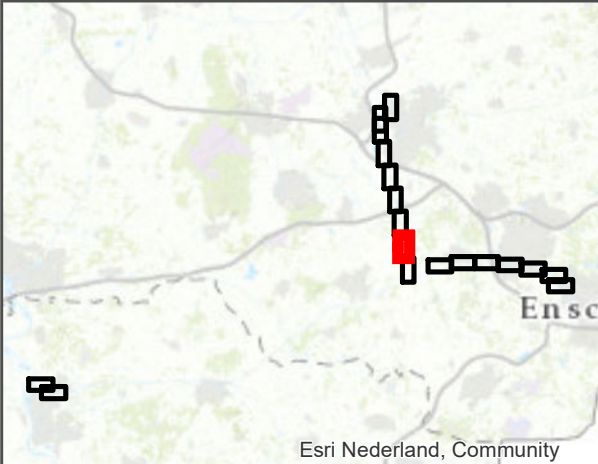

Esri Nederland, Community

Rijkswaterstaat
Ministerie van Infrastructuur en Waterstaat

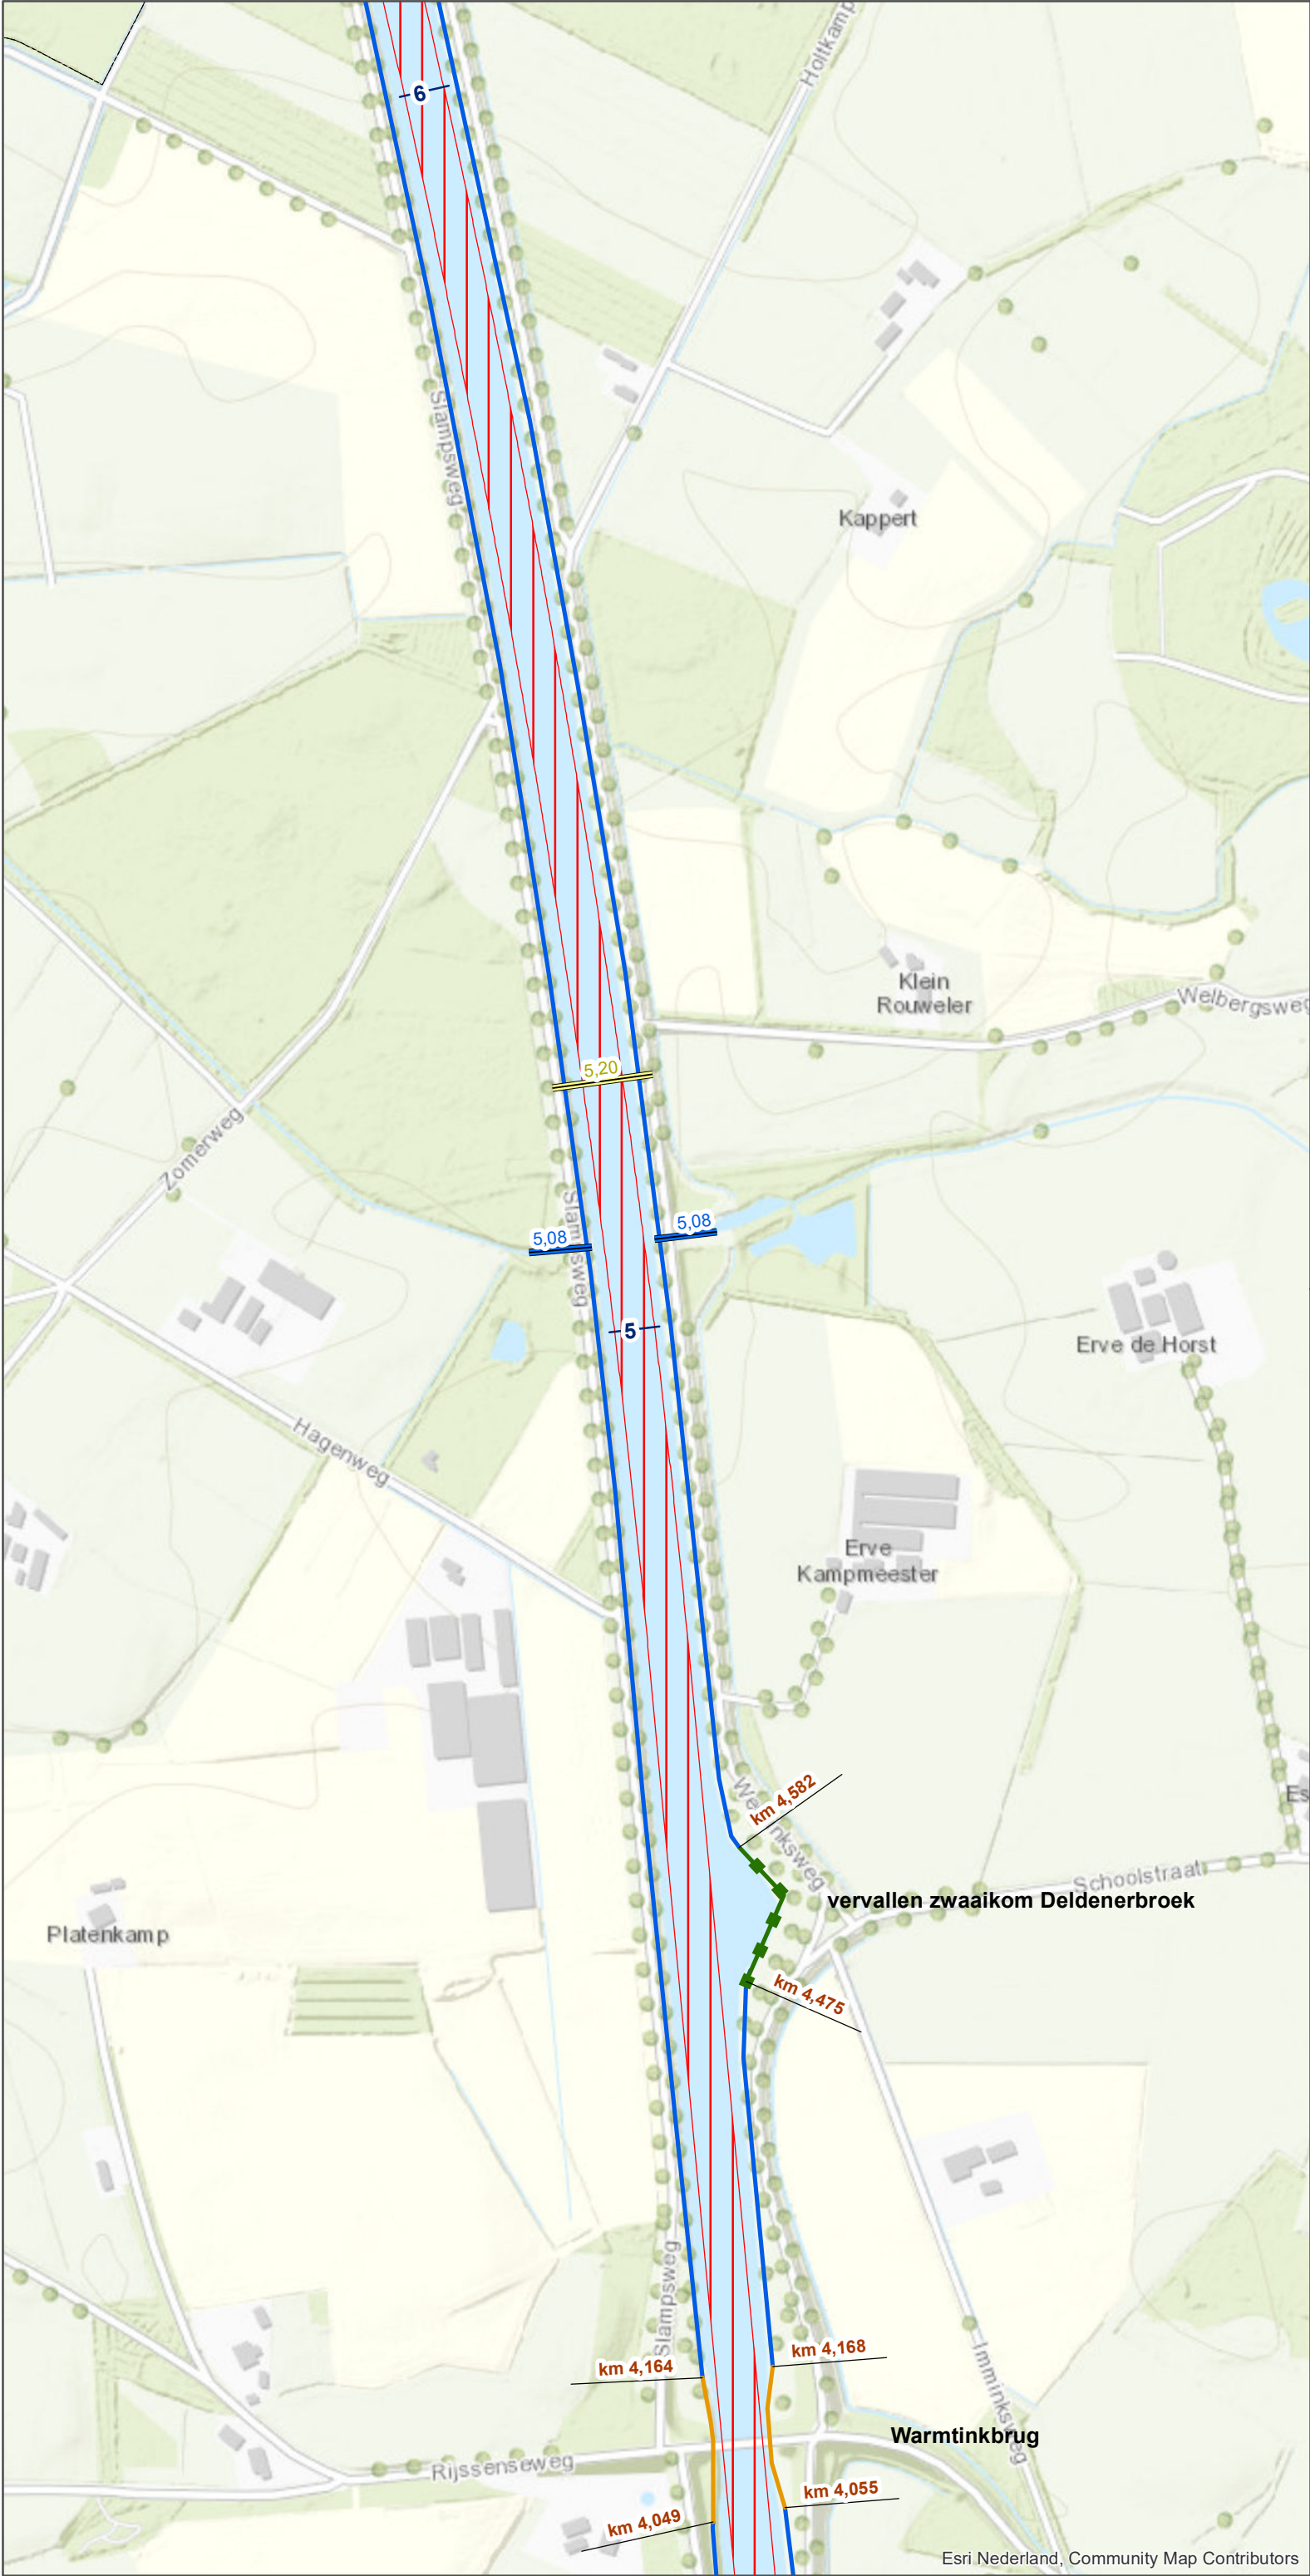

Opwaardering Twentekanalen

Maatregelenkaart


- Dwarskruising
- In- en aflat
- Ontwerpscope met kilometrerings
- Damwand
- Damwand met deksloof en wrijfgording
- NVO en verwijderen damwand
- Baggerwerkzaamheden en kwelmaatregel met kilometrerings
- Regulier baggeren + 20 cm overdiepte baggeren waarvan 10 cm gevuld met zand-bentonietmengsel
- Gemeentegrens

FUP's aan beide zijden, tussen 2,70-10,00

vislocatie km 1,664 – km 4,107 (westzijde)

vislocatie km 4,112 – km 6,230 (westzijde)

vislocatie km 4,600 - km 6,230 (oostzijde)

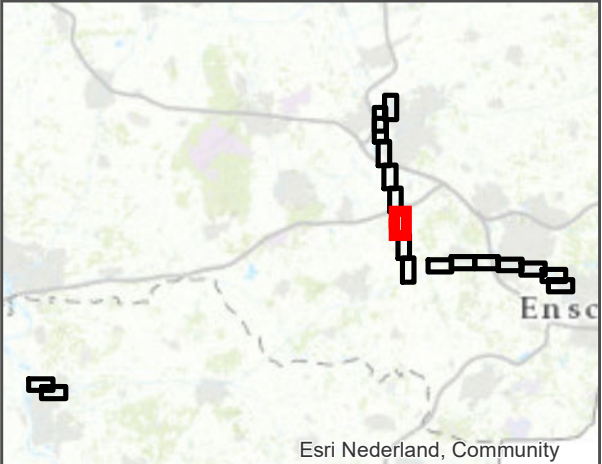



Rijkswaterstaat
Ministerie van Infrastructuur en Waterstaat


datum: 28-08-2019

schaal (A3): 1:5.000

0 100 200 300 m

kaart 12 van 18

HS

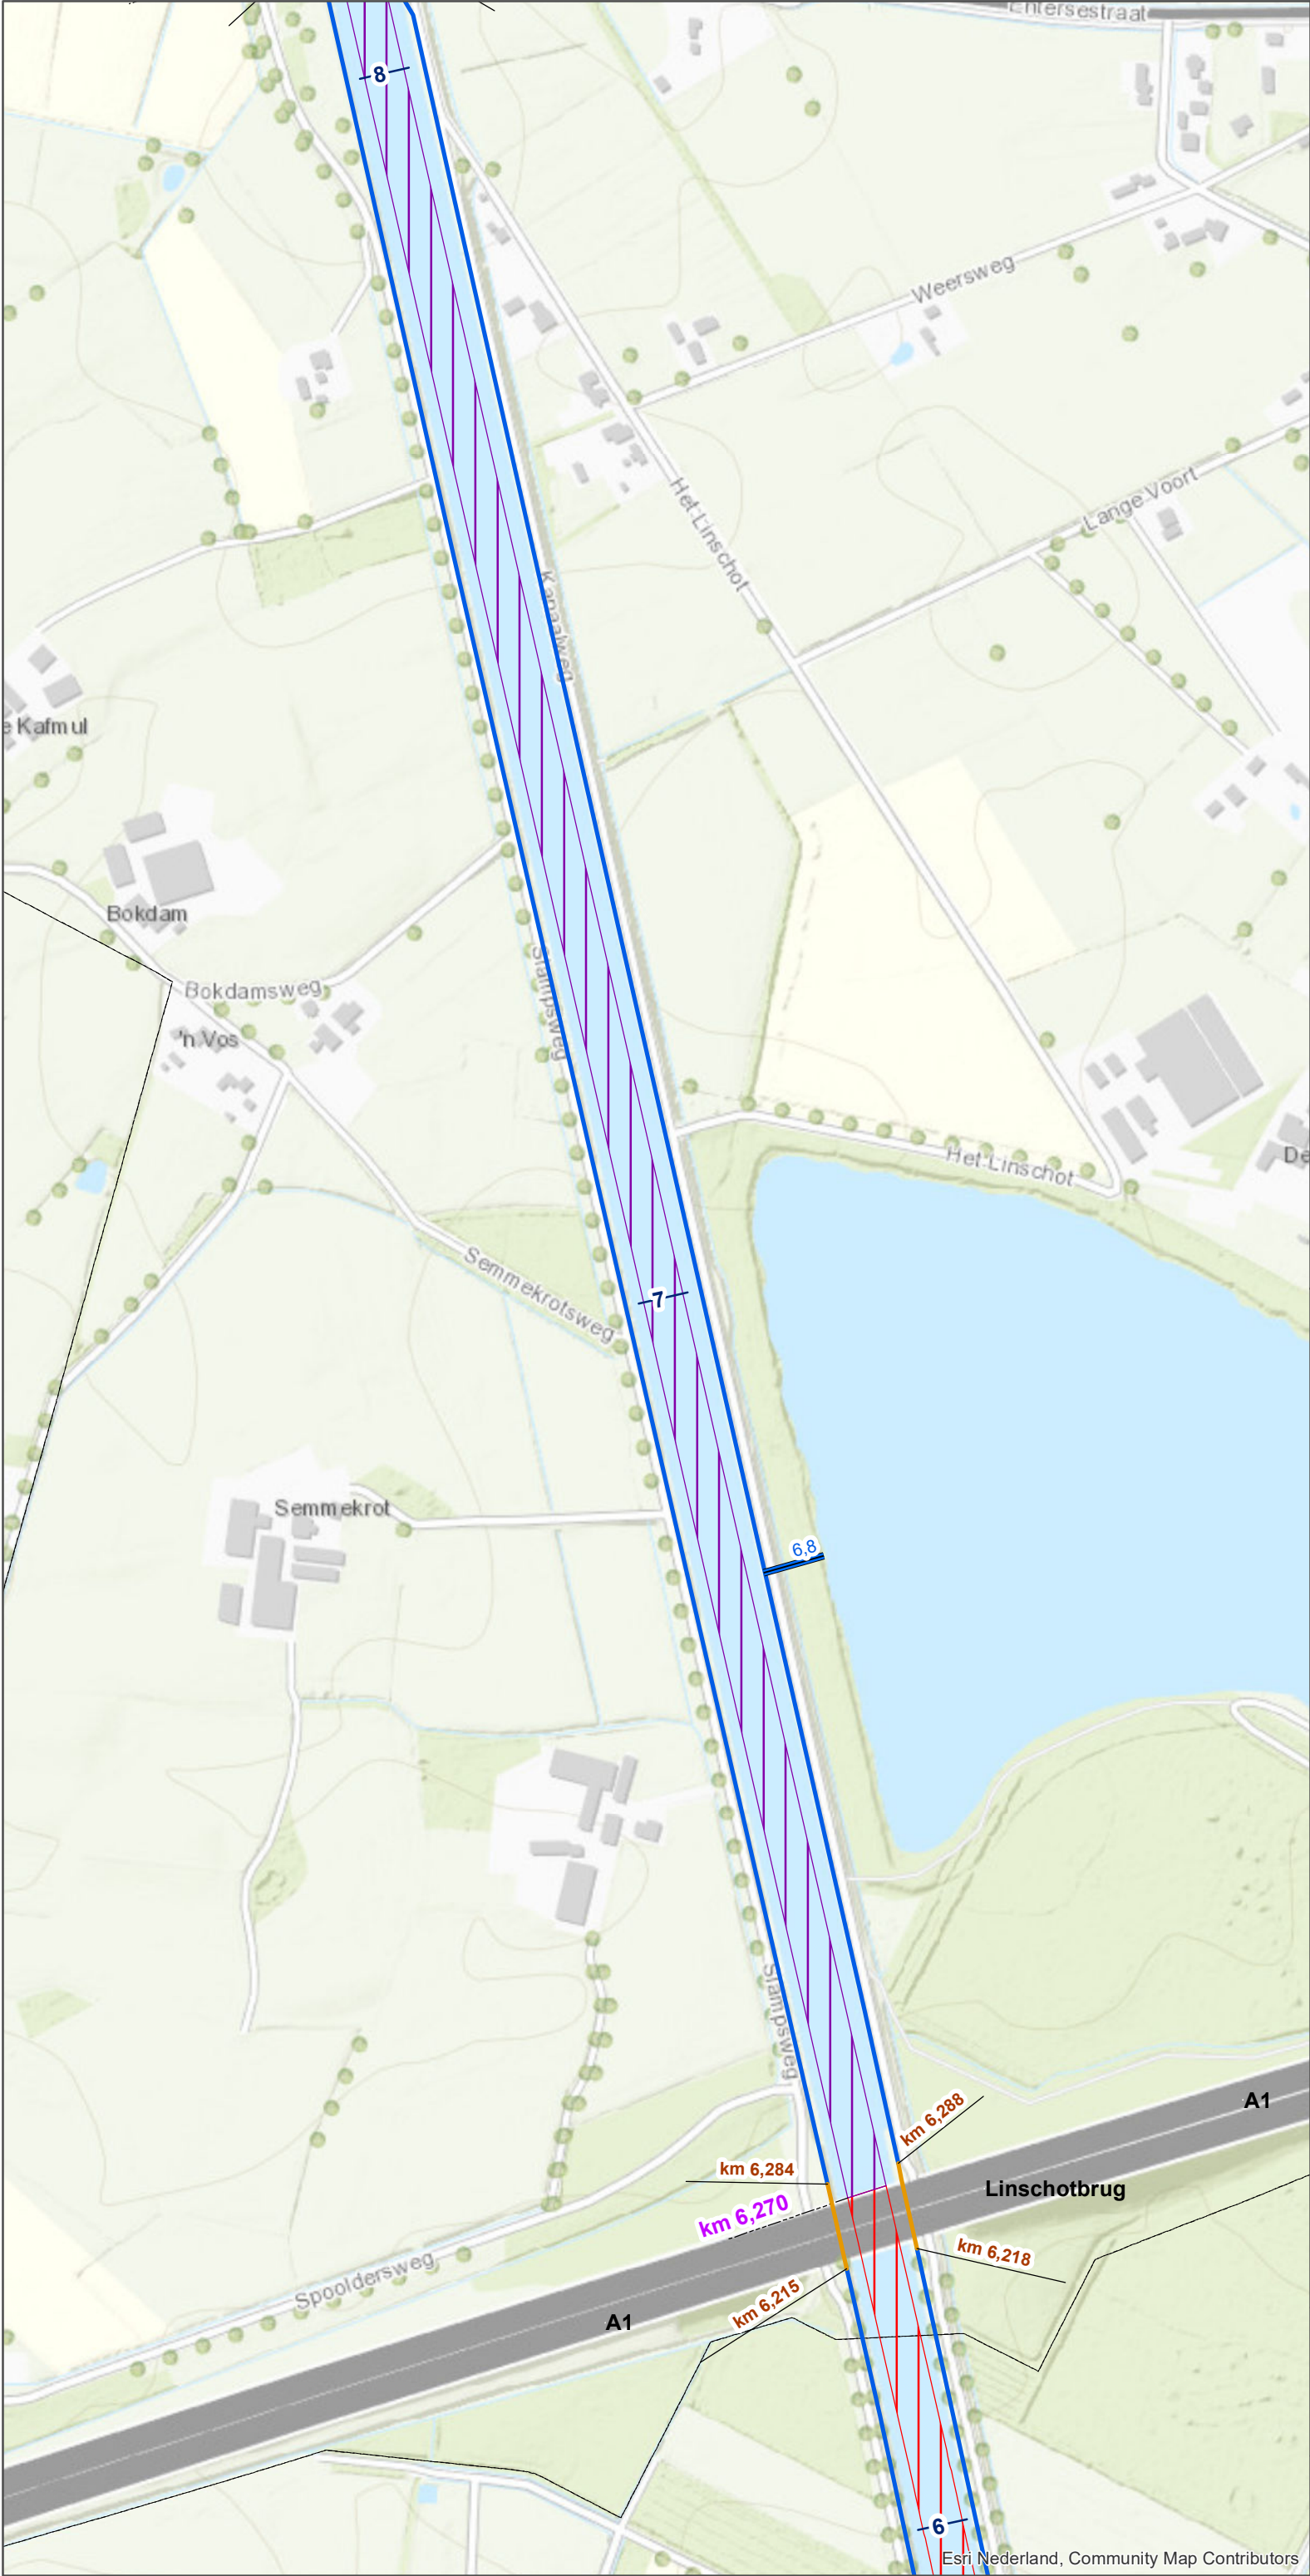

Opwaardering Twentekanaal

Maatregelenkaart

In- en aflat

Ontwerpscope met kilometring

Damwand

Damwand met deksloof en wrijfgording

Baggerwerkzaamheden en kwelmaatregel met kilometring

Regulier baggeren + 20 cm overdiepte baggeren
waarvan 10 cm gevuld met zand-bentonietmengsel


Regulier baggeren + 30 cm overdiepte baggeren
waarvan 15 cm gevuld met zand-bentonietmengsel

Gemeentegrens

FUP's aan beide zijden, tussen 2,70-10,00

vislocatie km 4,112 – km 6,230 (westzijde)

vislocatie km 4,600 - km 6,230 (oostzijde)

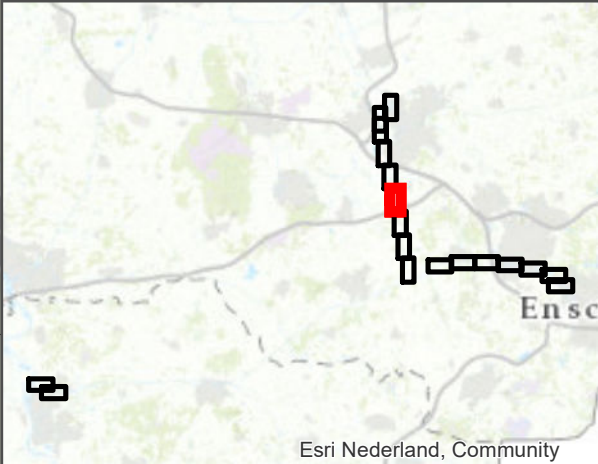

Esri Nederland, Community



Rijkswaterstaat
Ministerie van Infrastructuur en Waterstaat


datum: 28-08-2019 N kaart 13 van 18

schaal (A3): 1:5.000

0 100 200 300 m

Esri Nederland, Community Map Contributors

HS

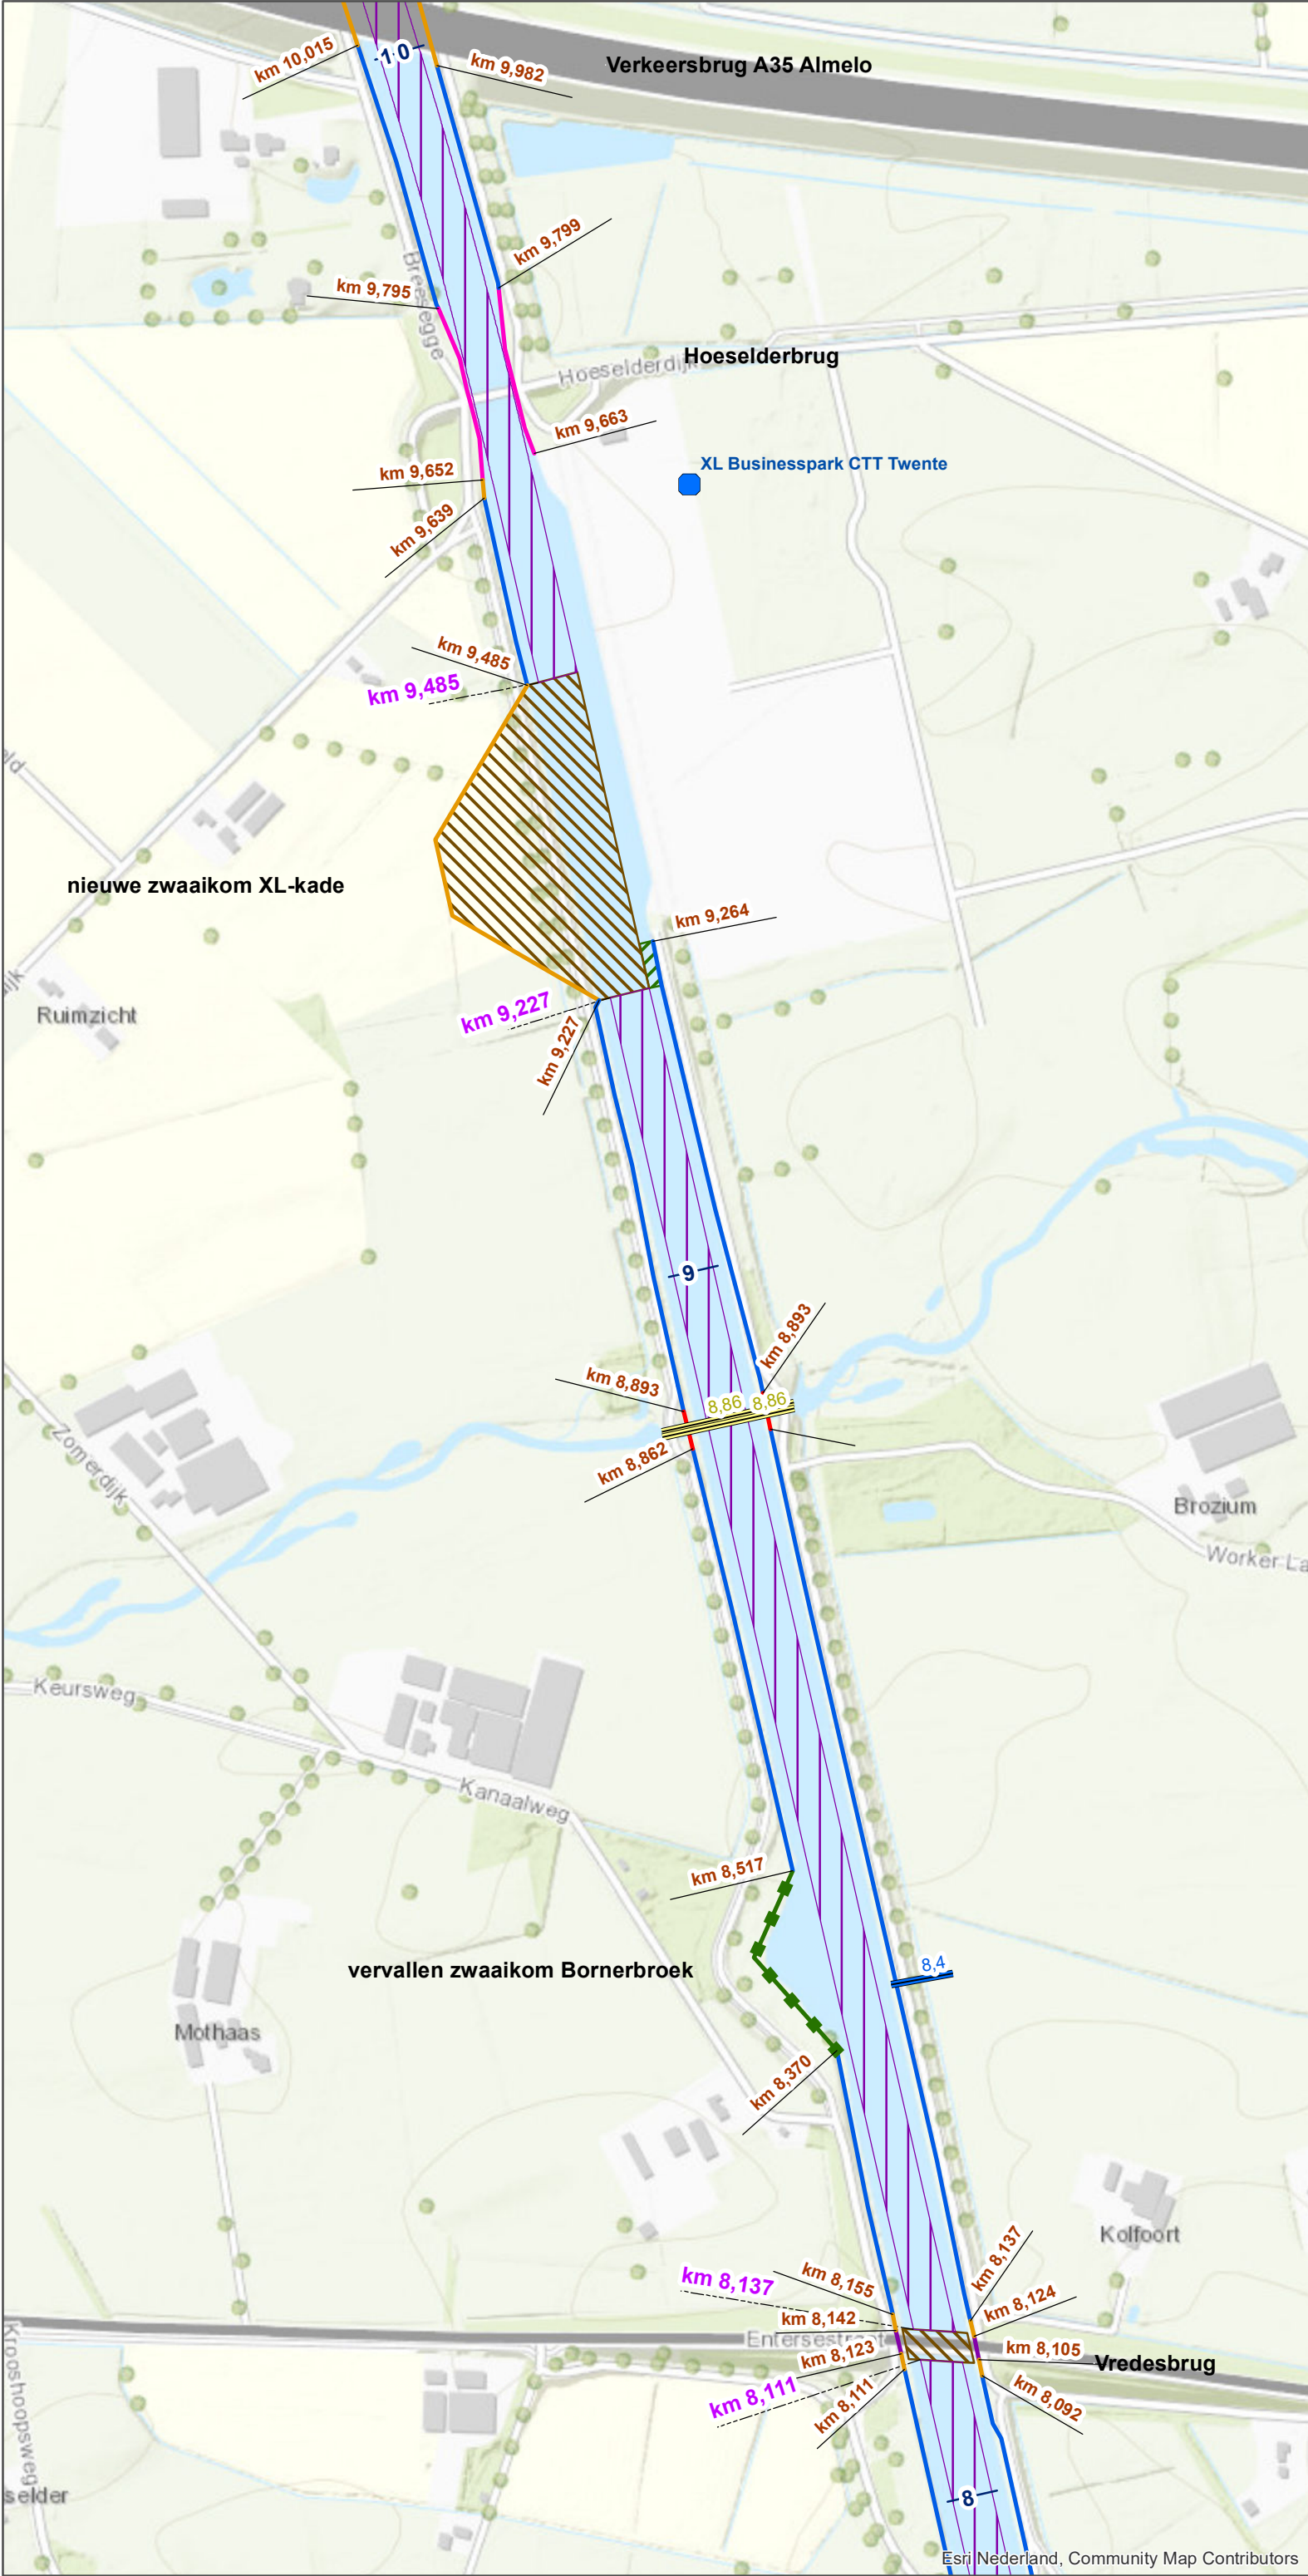

Opwaardering Twentekanalen

Maatregelenkaart

Stakeholder

Dwarskruising

In- en aflat

Ontwerpscope met kilometrerings

Huidige damwand blijft

Versterken huidige damwand door bodembescherming

Versterken huidige damwand door ankers en/of grondverbetering

Damwand

Damwand met deksloof en wrijfgording

NVO en verwijderen damwand

Baggerwerkzaamheden en kwelmaatregel met kilometrerings

Regulier baggeren + 30 cm overdiepte baggeren waarvan 15 cm gevuld met zand-bentonietmengsel

Bodembescherming

Stortsteen (los)

Gemeentegrens

FUP's aan beide zijden, tussen 2,70-10,00

Esri Nederland, Community

Rijkswaterstaat

Ministerie van Infrastructuur en Waterstaat

datum: 28-08-2019

kaart 14 van 18

schaal (A3): 1:5.000

0 100 200 300 m

HS




Opwaardering Twentekanal

Maatregelenkaart

- In- en aflaat
- Ontwerpscope met kilometrerings
 - Damwand
 - Damwand met deksloof en wrijfgording
 - NVO
- Baggerwerkzaamheden en kwelmaatregel met kilometrerings
 - Regulier baggeren + 30 cm overdiepte baggeren waarvan 15 cm gevuld met zand-bentonietmengsel
 - Gemeentegrens

PUP's aan beide zijden, tussen 10,00-15,70

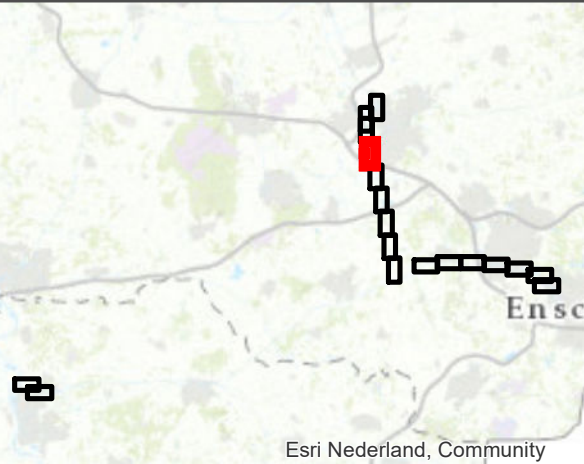



Rijkswaterstaat
Ministerie van Infrastructuur en Waterstaat


datum: 28-08-2019

kaart 15 van 18

schaal (A3): 1:5.000

0 100 200 300 m

HS

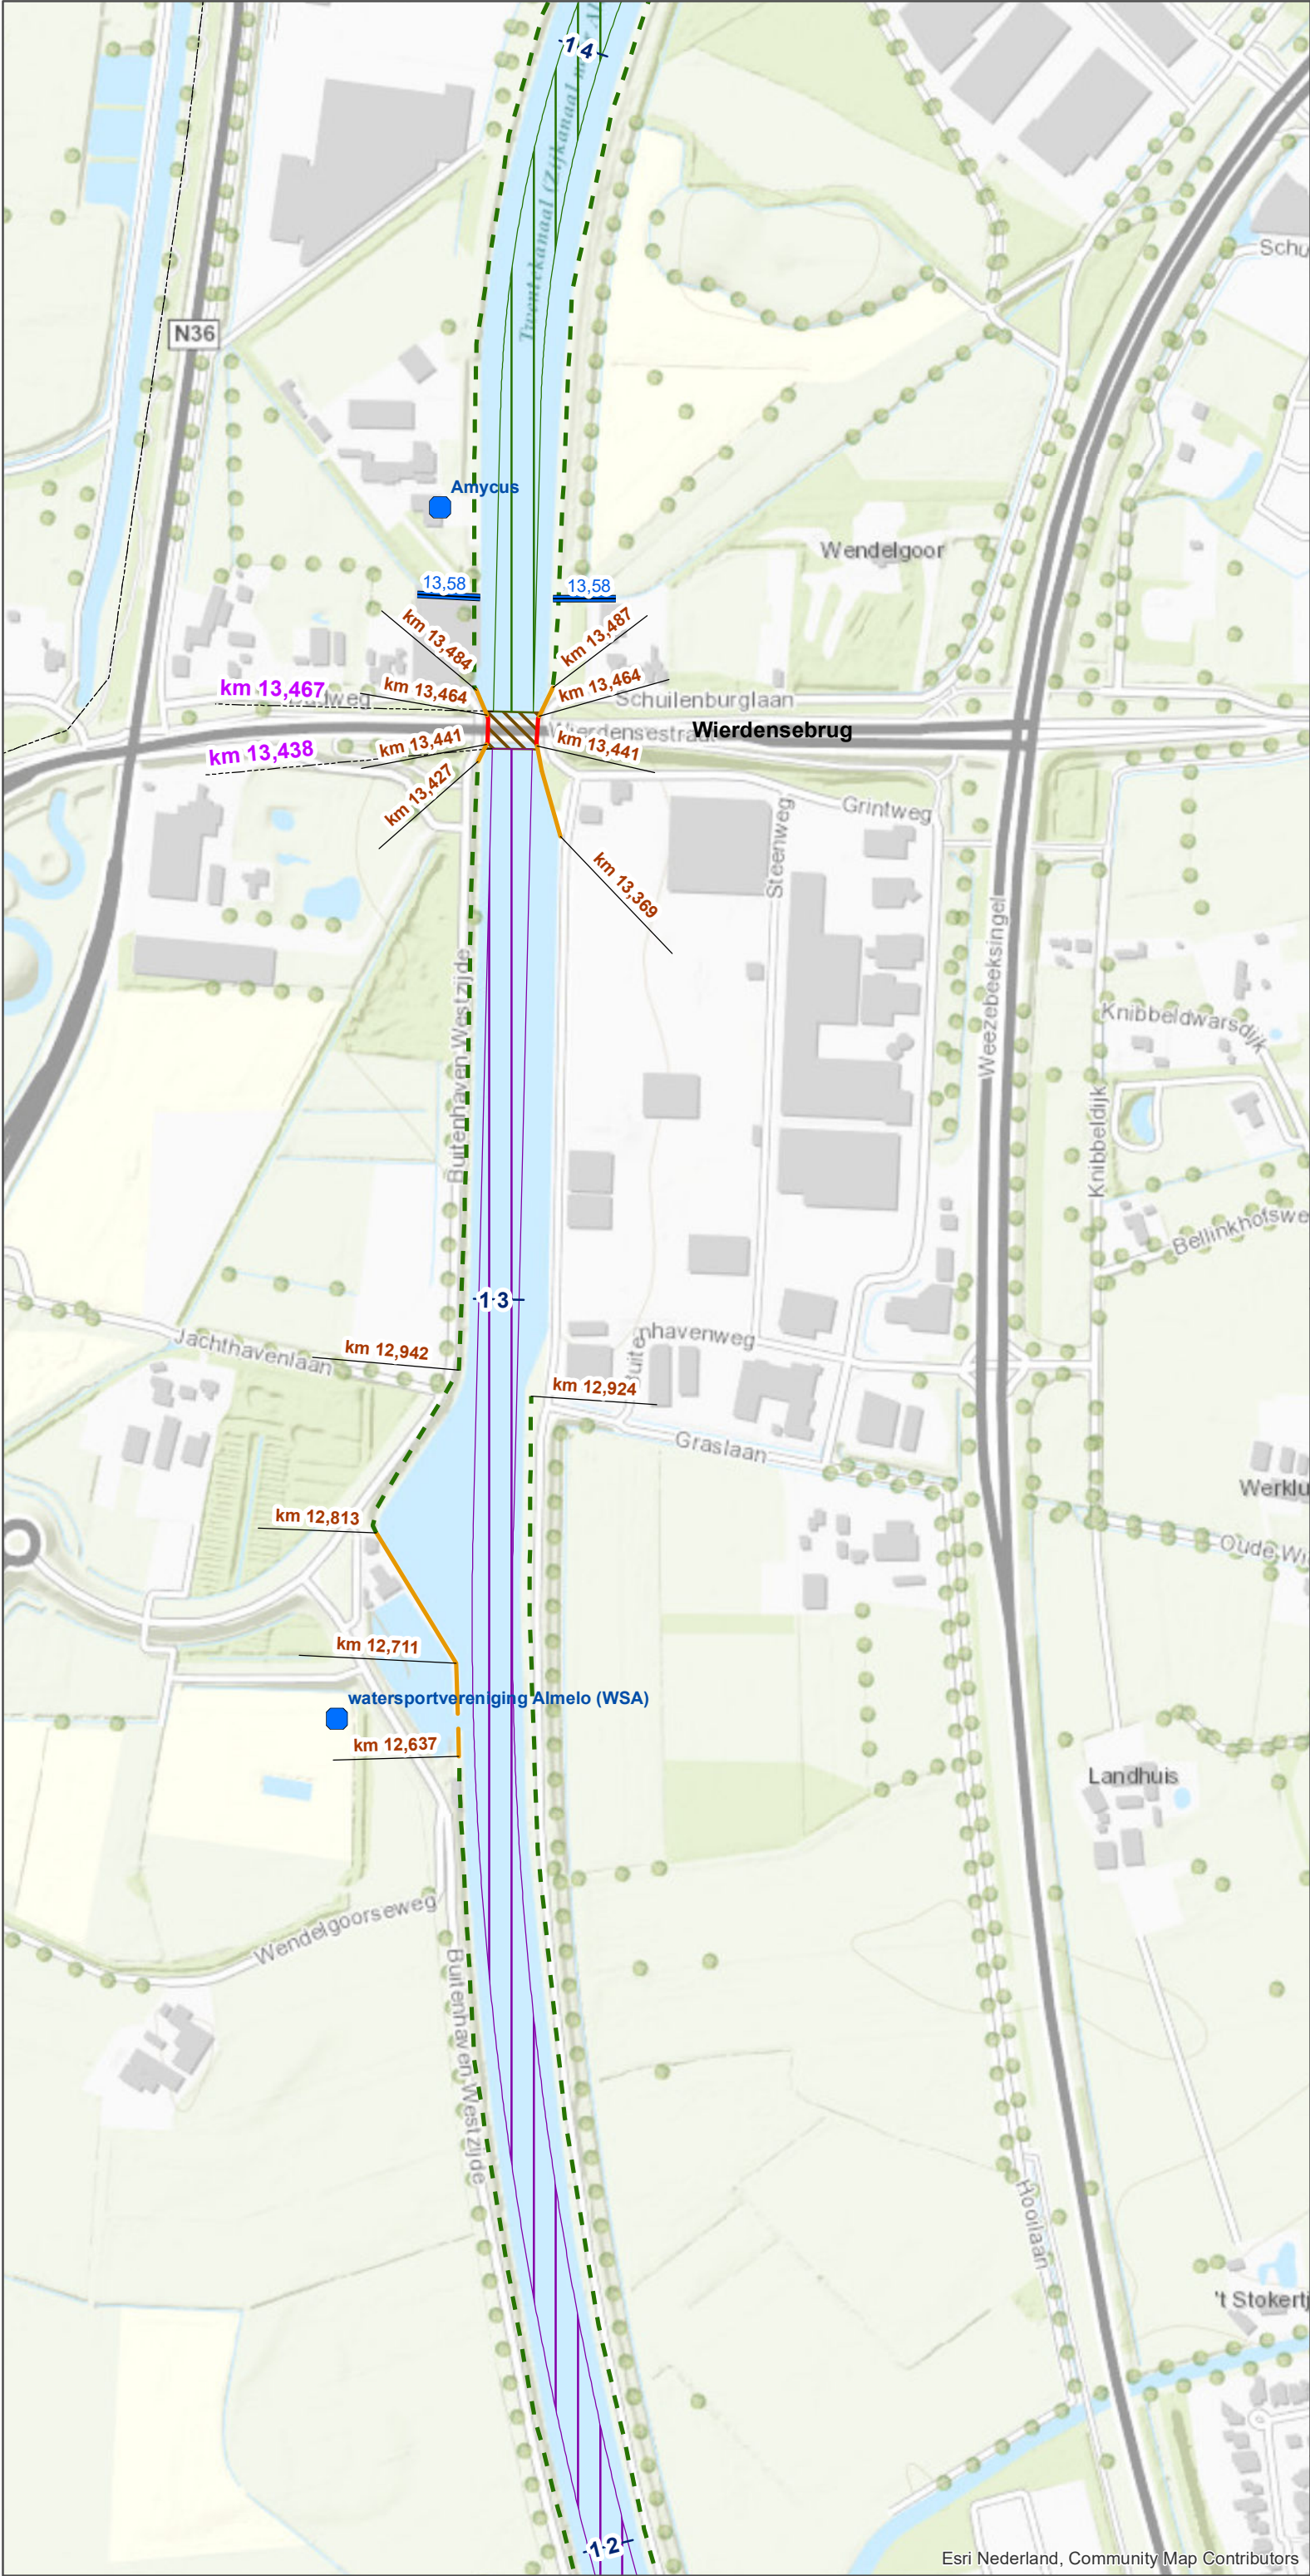

Opwaardering Twentekanaal


Maatregelenkaart

- Stakeholder
- In- en aflat
- Ontwerpscope met kilometrerings
 - Huidige damwand blijft
 - Damwand met deksloof en wrijfgording
 - NVO
- Baggerwerkzaamheden en kwelmaatregel met kilometrerings
 - Regulier baggeren + 10 cm overdiepte baggeren waarvan 10 cm gevuld met zand-bentonietmengsel
 - Regulier baggeren + 30 cm overdiepte baggeren waarvan 15 cm gevuld met zand-bentonietmengsel
 - Bodembescherming
 - Gemeentegrens

PUP's aan beide zijden, tussen 10,00-15,70

vislocatie km 13,463 – km 15,506 (westzijde)



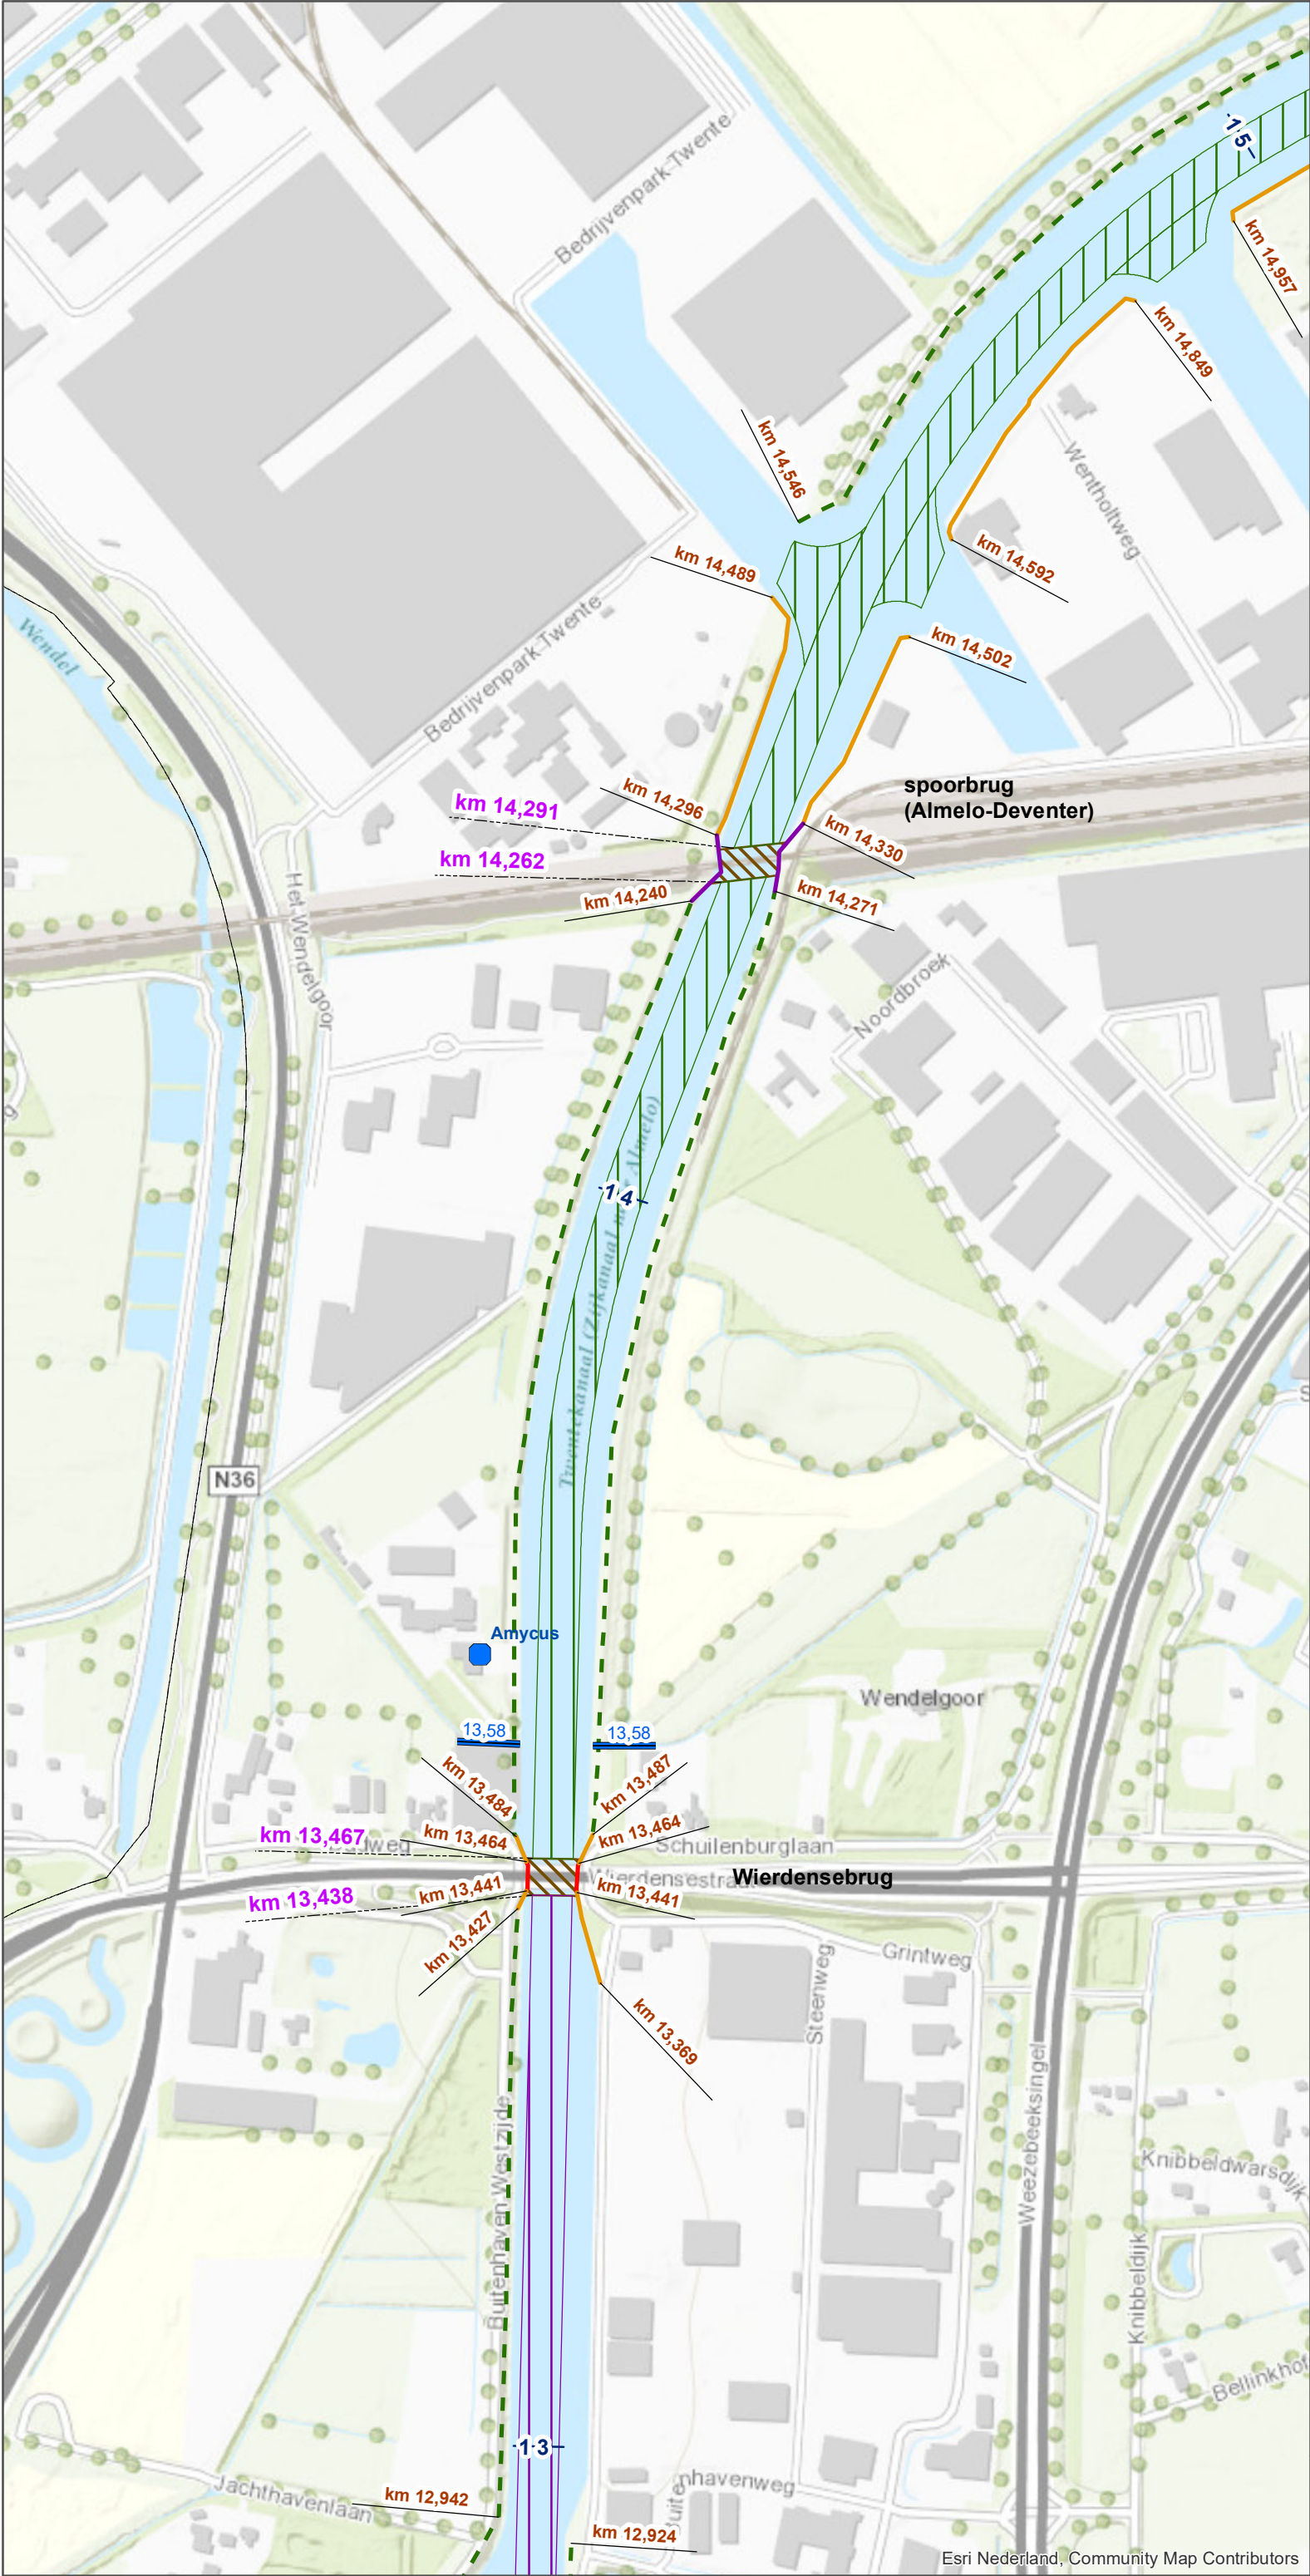


Opwaardering Twentekanaal

Maatregelenkaart

- Stakeholder
- In- en aflaat
- Ontwerpscope met kilometrerijng
 - Huidige damwand blijft
 - Versterken huidige damwand door bodembescherming
 - Damwand met deksloof en wrijfgording
 - NVO
- Baggerwerkzaamheden en kwelmaatregel met kilometrerijng
 - Regulier baggeren + 10 cm overdiepte baggeren waarvan 10 cm gevuld met zand-bentonietmengsel
 - Regulier baggeren + 30 cm overdiepte baggeren waarvan 15 cm gevuld met zand-bentonietmengsel
 - Bodembescherming
 - Gemeentegrens

PUP's aan beide zijden, tussen 10,00-15,70

vislocatie km 13,463 – km 15,506 (westzijde)

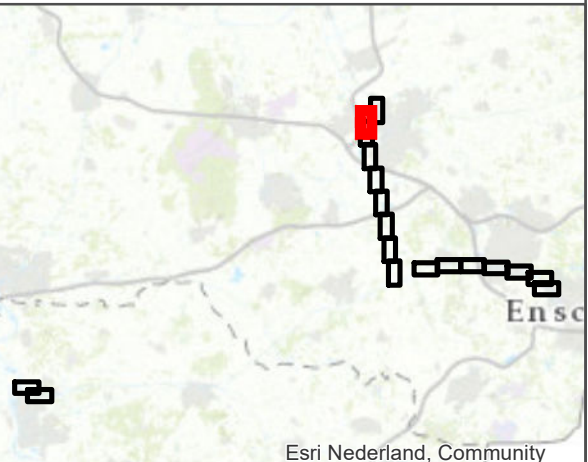


datum: 28-08-2019

schaal (A3): 1:5.000

0 100 200 300 m

kaart 17 van 18

HS

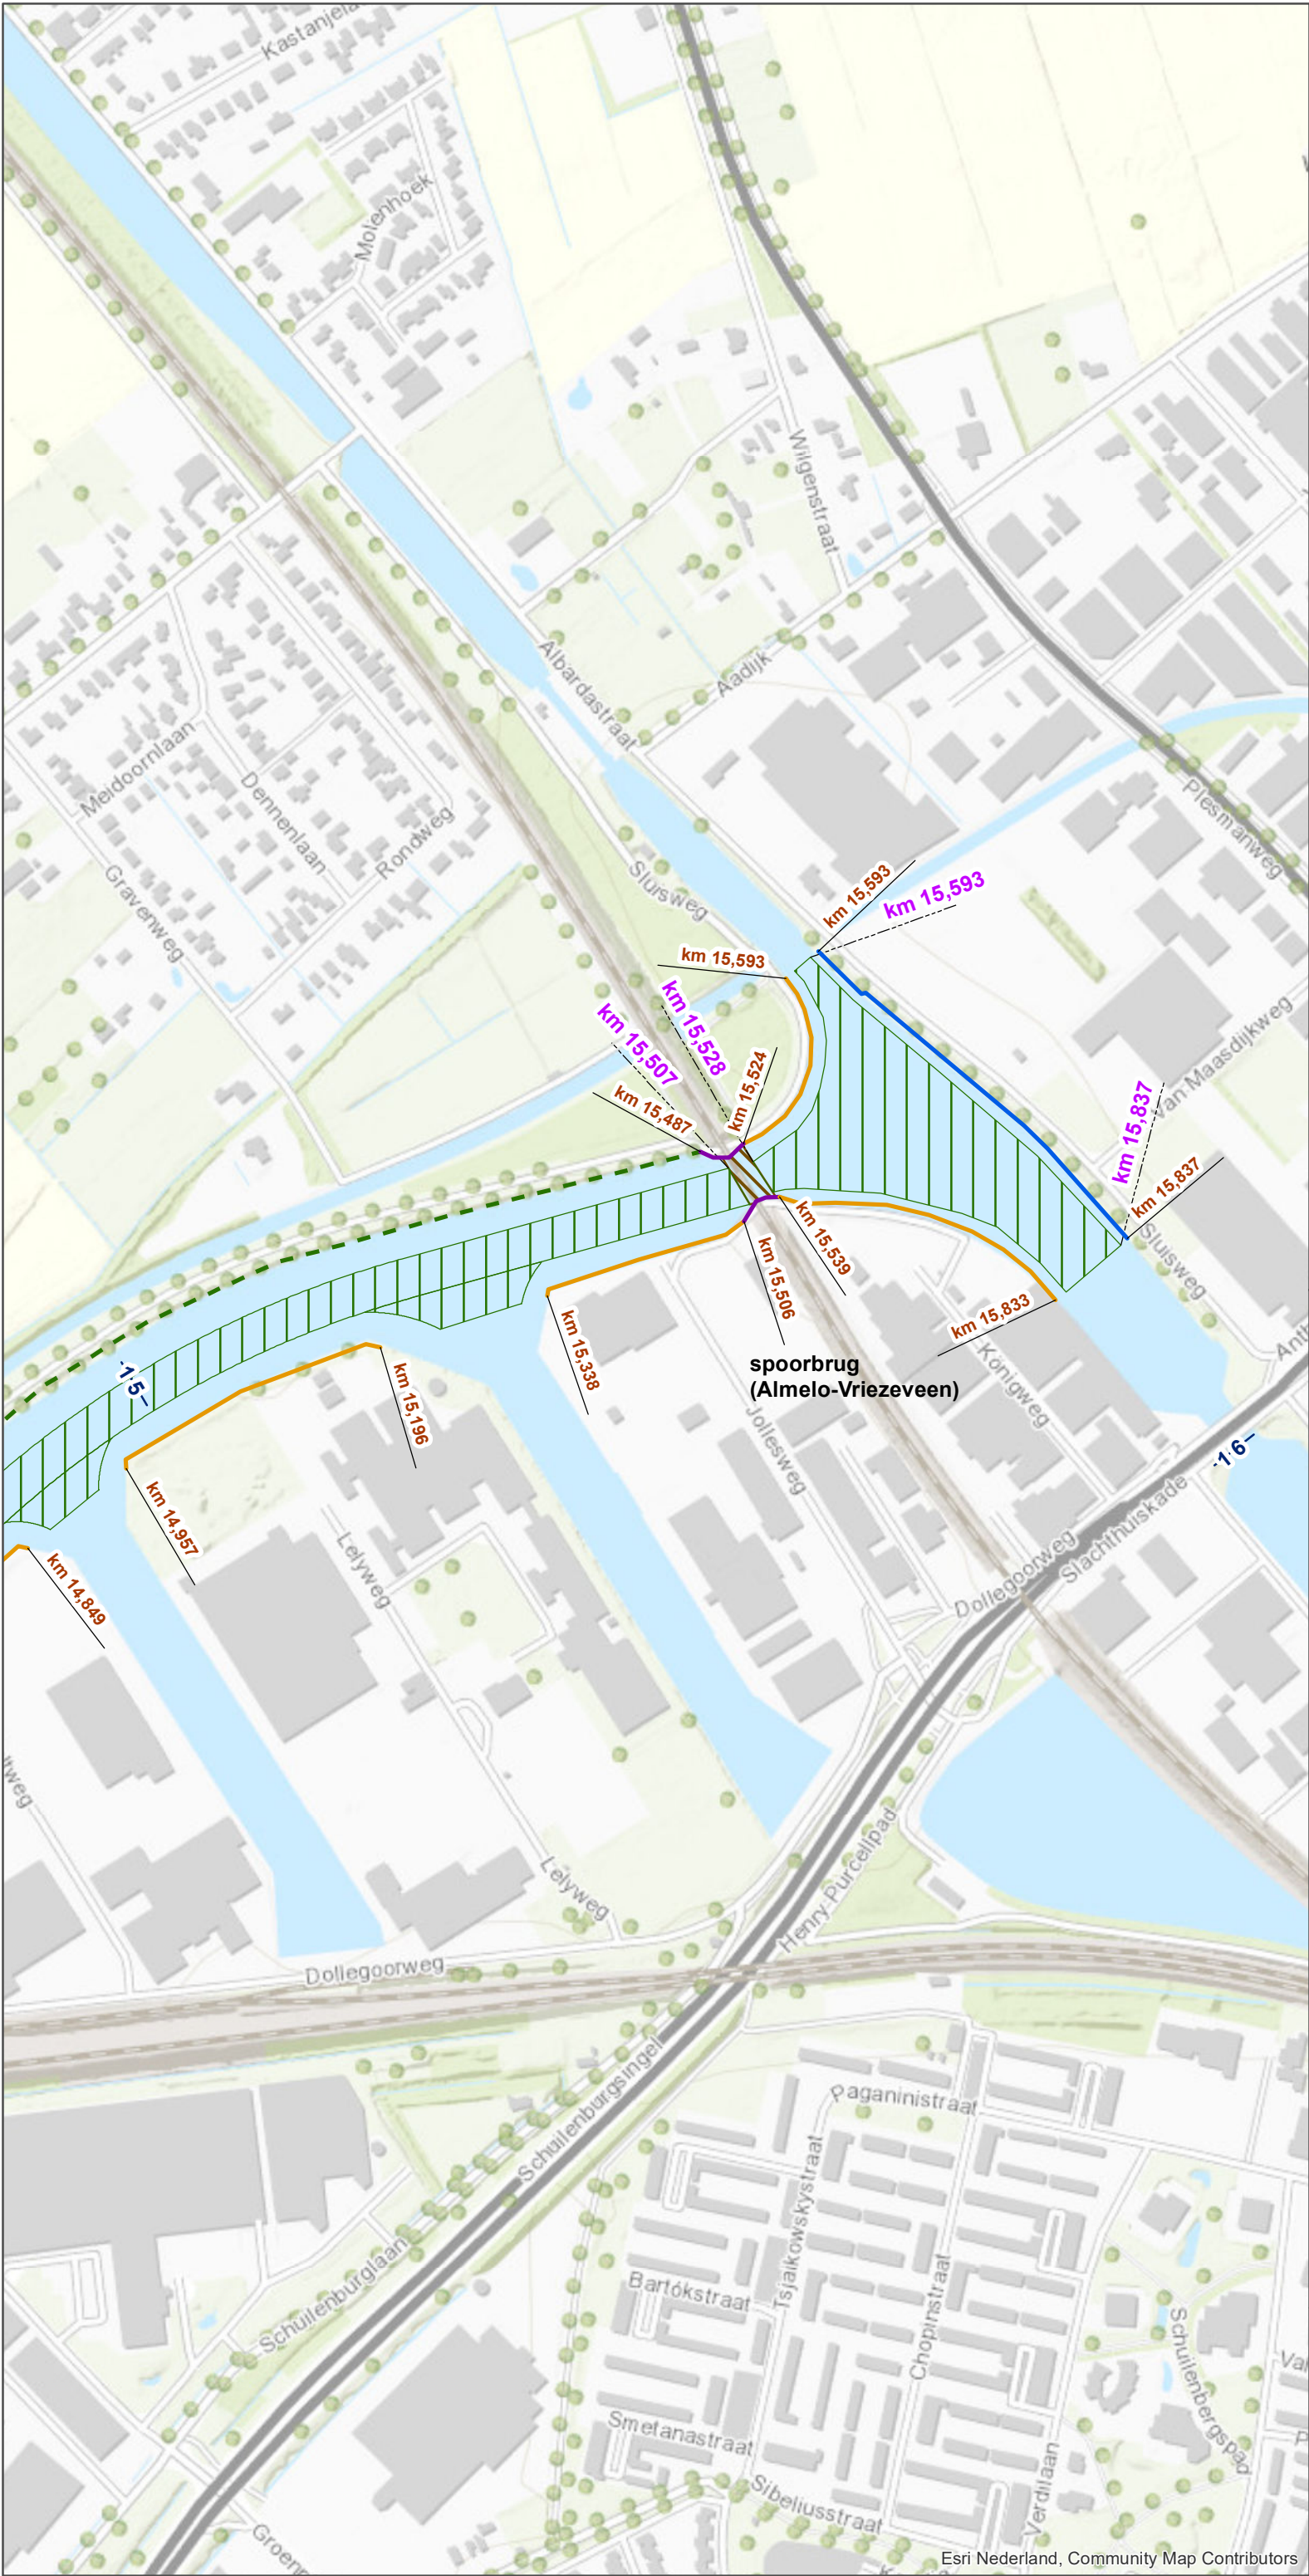


Opwaardering Twentekanaal

Maatregelenkaart

- Ontwerpscope met kilometrerings**
- Versterken huidige damwand door bodembescherming
 - Damwand
 - Damwand met deksloof en wrijfgording
 - NVO
- Baggerwerkzaamheden en kwelmaatregel met kilometrerings**
- Regulier baggeren + 10 cm overdiepte baggeren waarvan 10 cm gevuld met zand-bentonietmengsel
 - Bodembescherming
 - Gemeentegrens

PUP's aan beide zijden, tussen 10,00-15,70

vislocatie km 13,463 – km 15,506 (westzijde)

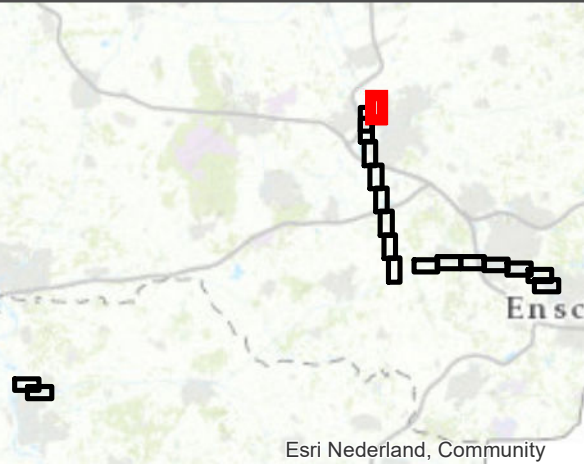

Esri Nederland, Community

Rijkswaterstaat
Ministerie van Infrastructuur en Waterstaat