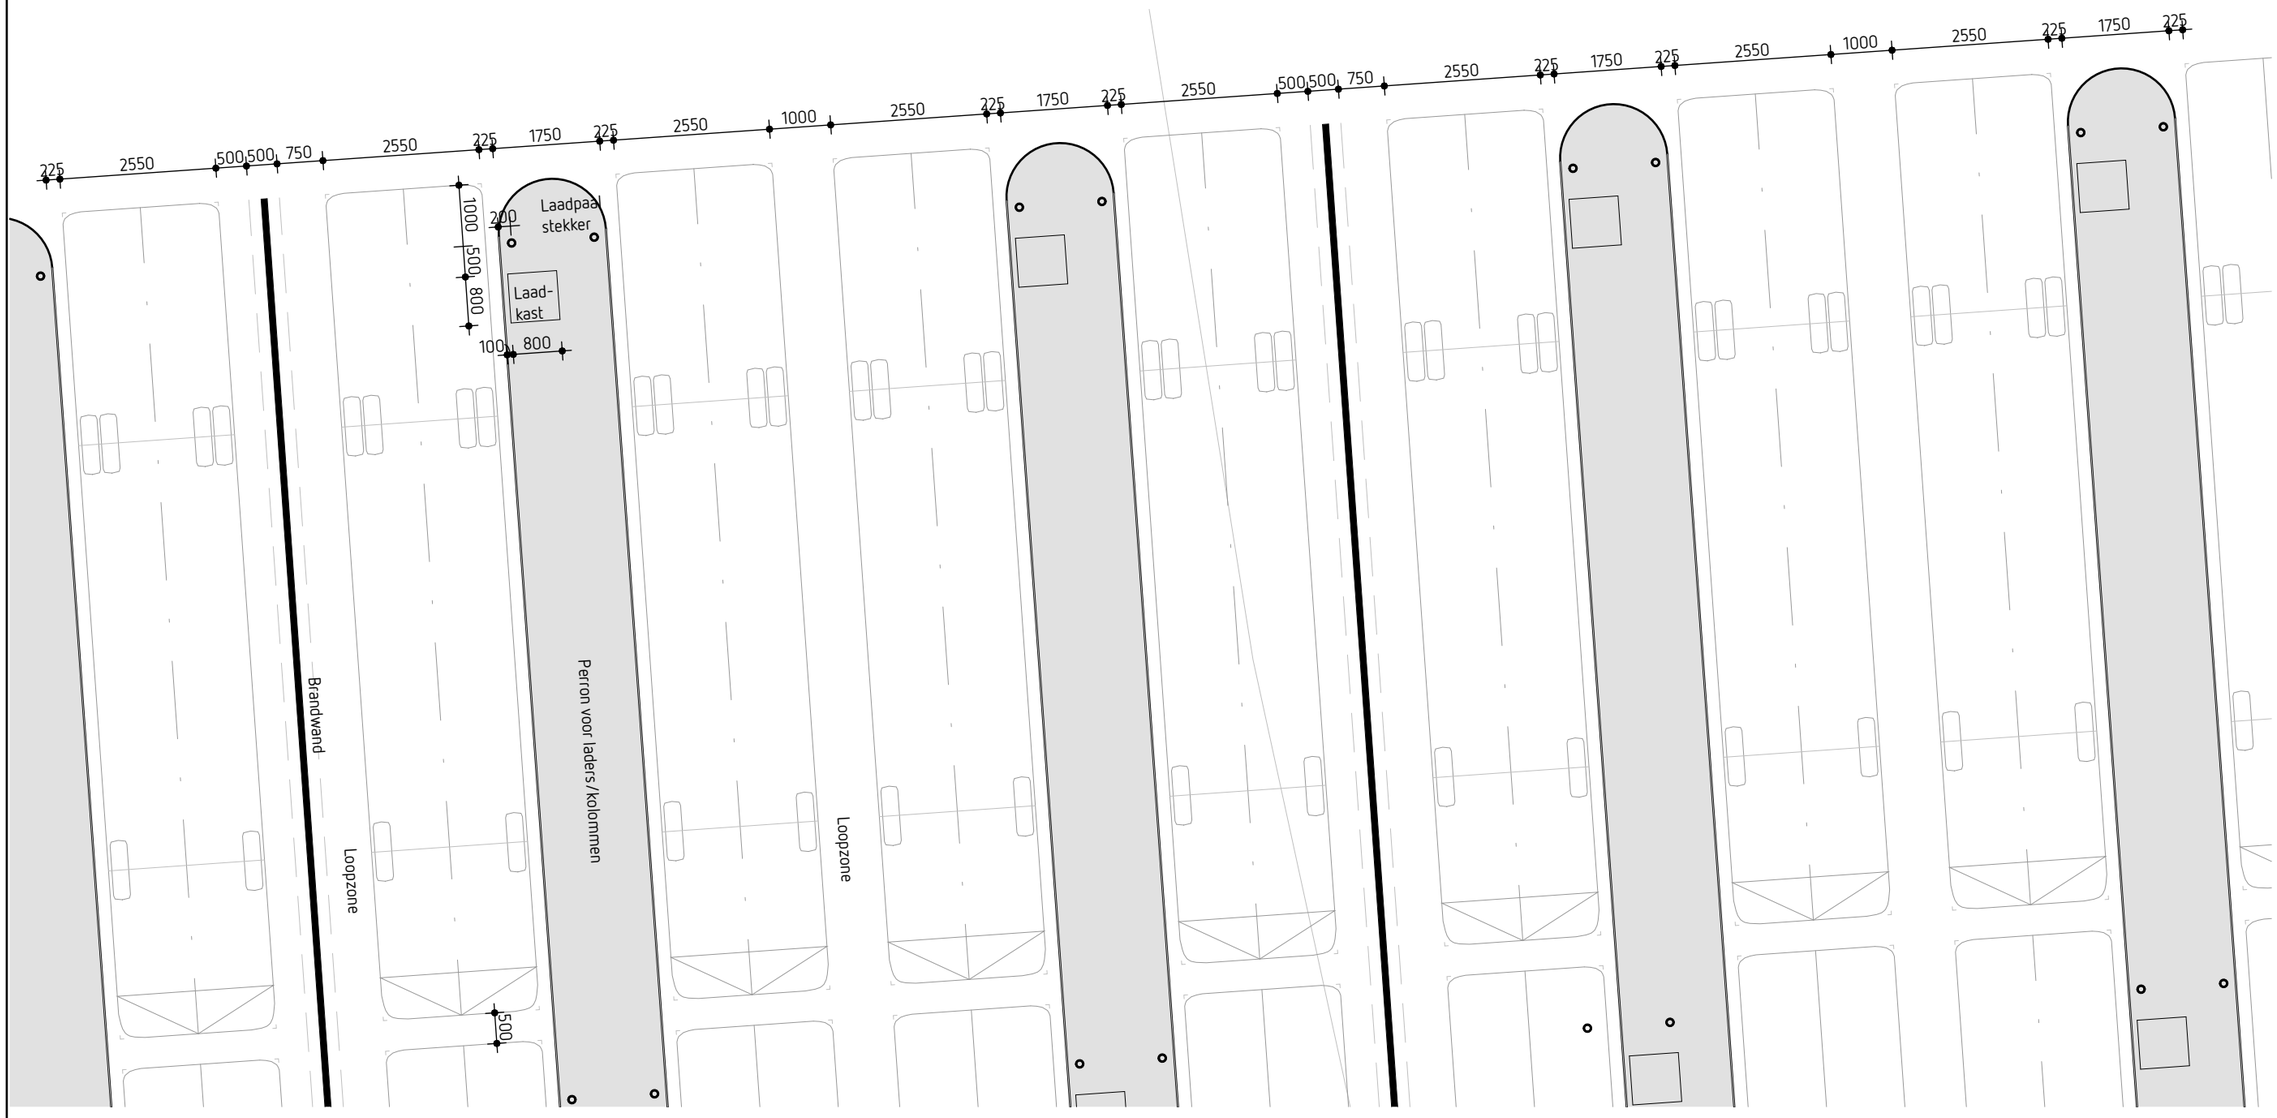

OPSTELLING BUSSEN

Wijziging	Datum	Omschrijving	Getekend
A	01-11-2021	Wijziging opstelling	SP

OPDRACHTGEVER:
Provincie Noord-Brabant
Brabantlaan 1
5612 TV 's-Hertogenbosch

PROJECT:
Nieuwbouw busstalling Breda

PLANFASE:
Schetsontwerp
Opstelling bussen
VARIANT 15

WERK:	202038
BLAD:	S15a
SCHAAL:	1:100
DATUM:	13-10-2021
FORMAAT:	420x297
GETEKEND:	SP

ARCHITECTEN & INGENIEURS
Ariënscs
A Boterstraat 1a | 5341 GH | Oss
T 0412-692031
E architecten@ariens-cs.nl
W www.ariens-cs.nl

TC
TEUNISSEN CONSULTANCY
A Oerdonk 24 | 6641 LJ | Beuningen (GLD)
T 06-20624621
E info@teunissenconsultancy.nl
W www.teunissenconsultancy.nl

AUTEURSRECHT VOORBEHOUDEN CONFORM DE WET