



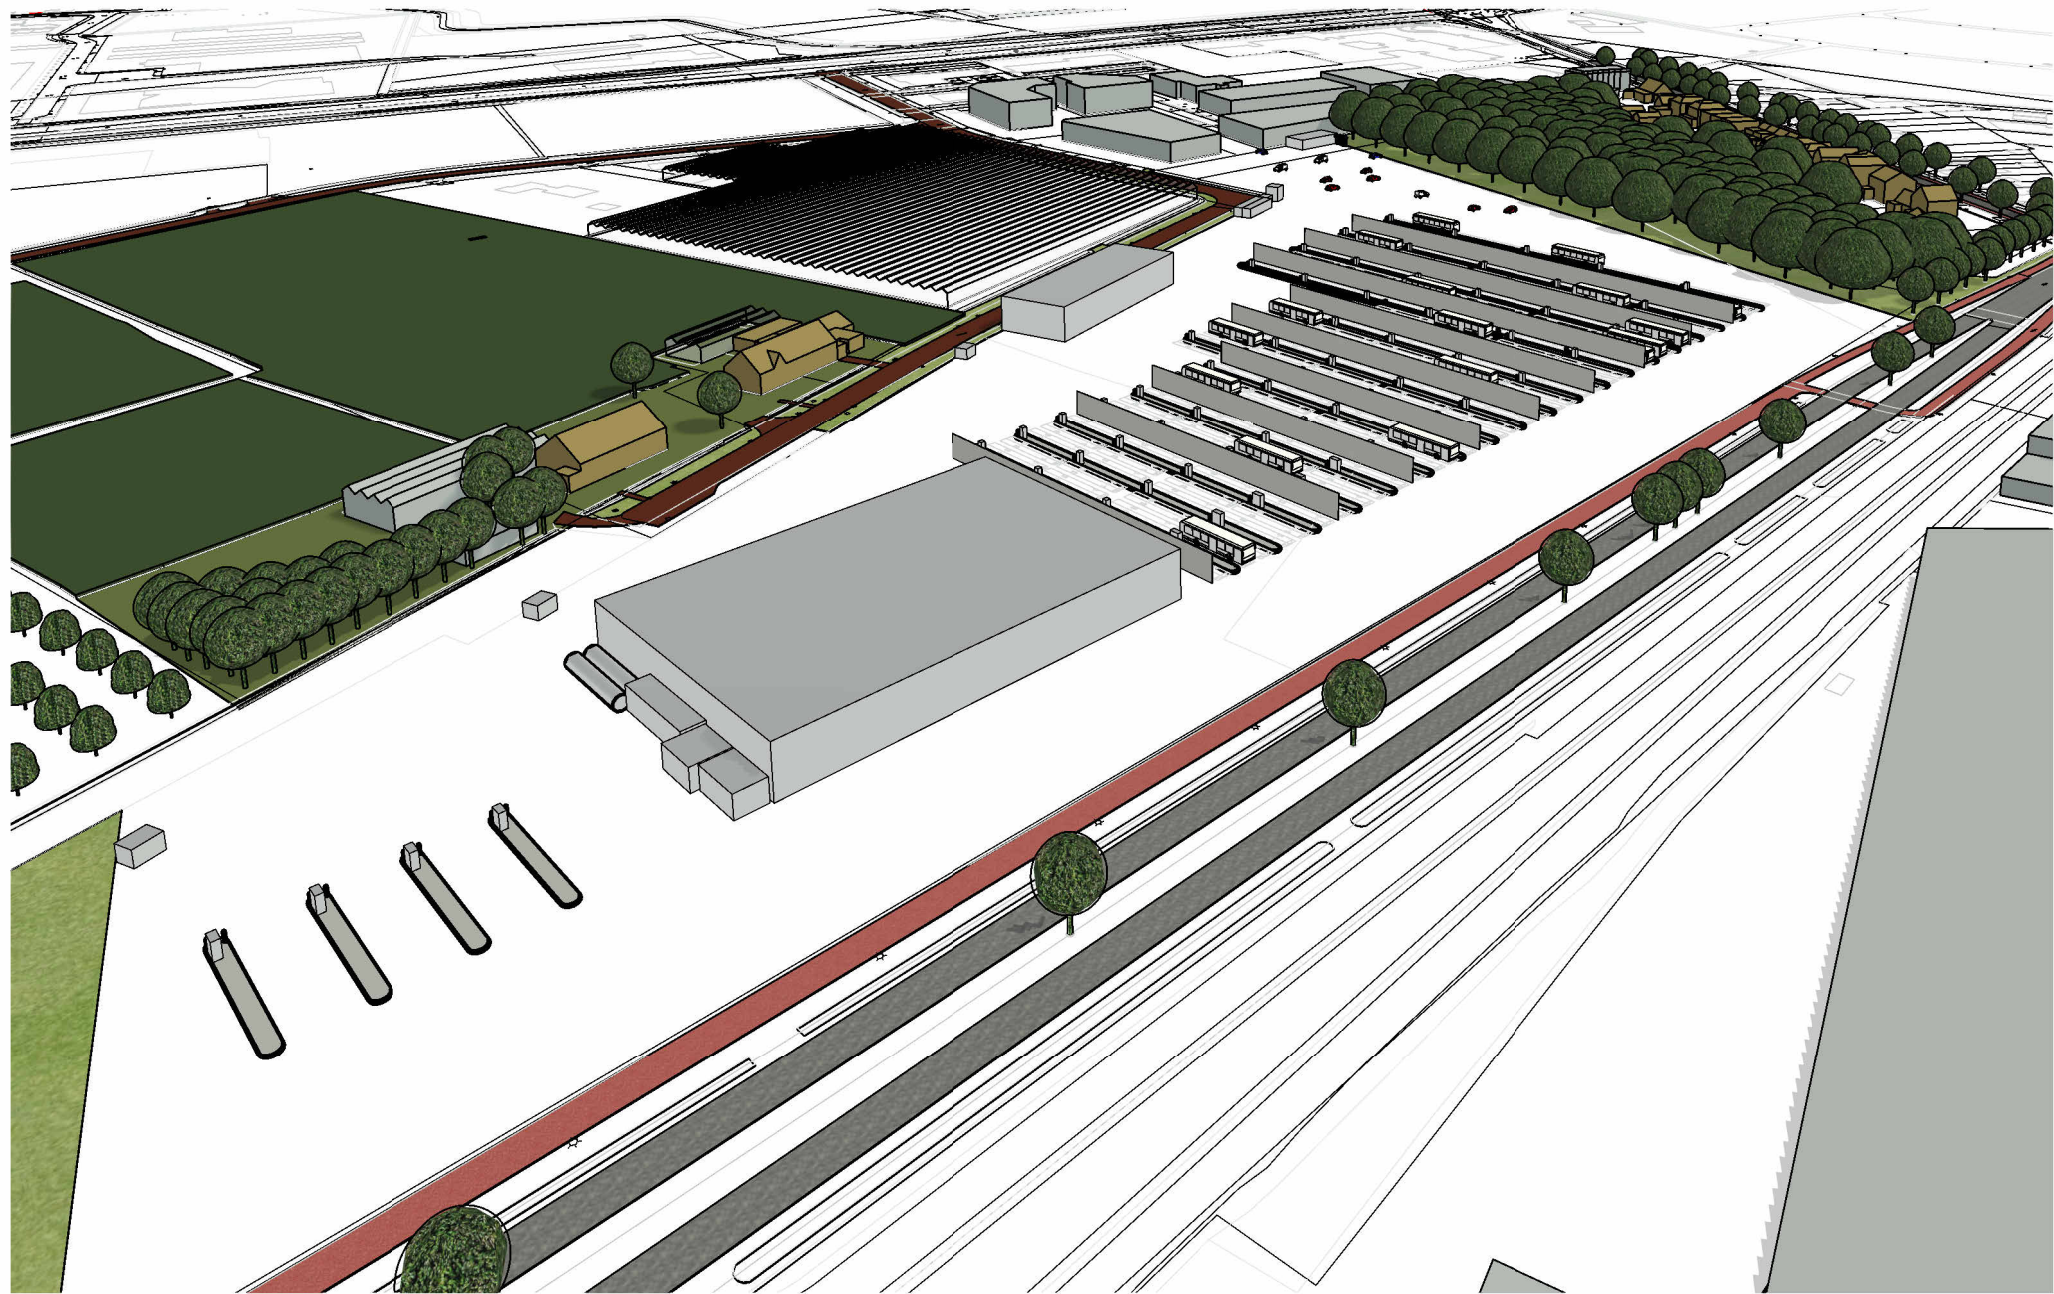

3D IMPRESSIE VANUIT ZUIDWEST

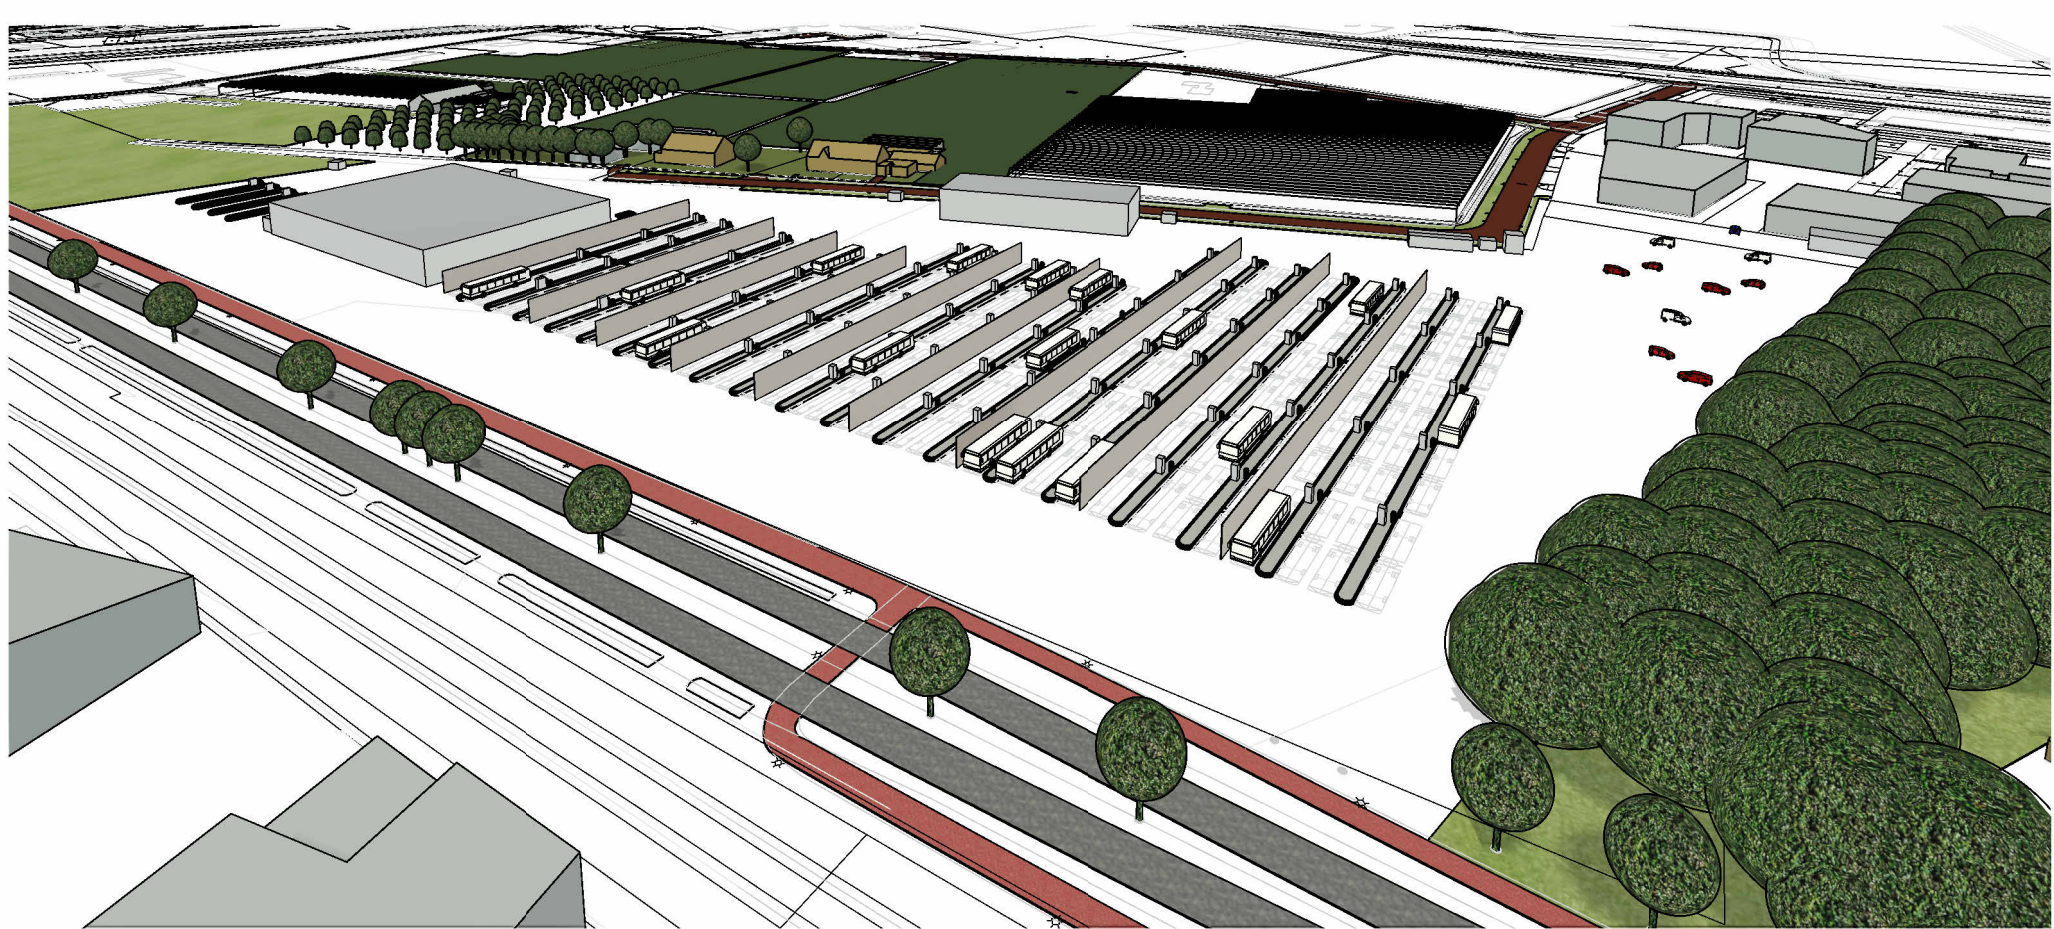

3D IMPRESSIE VANUIT ZUIDOOST



3D IMPRESSIE VANUIT NOORDOOST

Wijziging	Datum	Omschrijving	Getekend
A	01-11-2021	Wijziging opstelling	SP
B	02-11-2021	Diverse wijzigingen	SP

OPDRACHTGEVER:	Provincie Noord-Brabant Brabantlaan 1 5612 TV 's-Hertogenbosch
PROJEKT:	Nieuwbouw busstalling Breda Frankenthalerstraat Breda

PLANFASE:	Schetsontwerp 3D impressie VARIANT 15
-----------	---

Ariëns TC TEUNISSEN CONSULTANCY	ARCHITECTEN & INGENIEURS A Postbus 517 5340 AM Oss T 0412-692031 E architecten@ariens-cs.nl W www.ariens-cs.nl	WERK	202038	DATUM	13-10-2021
		BLAD	S15b	FORMAAT	594x420
		SCHAAL	-	GETEKEND	SP
		A Oerdonk 24 6641 LJ Beuningen (GLD) T 06-20624621 E info@teunissenconsultancy.nl W www.teunissenconsultancy.nl			