


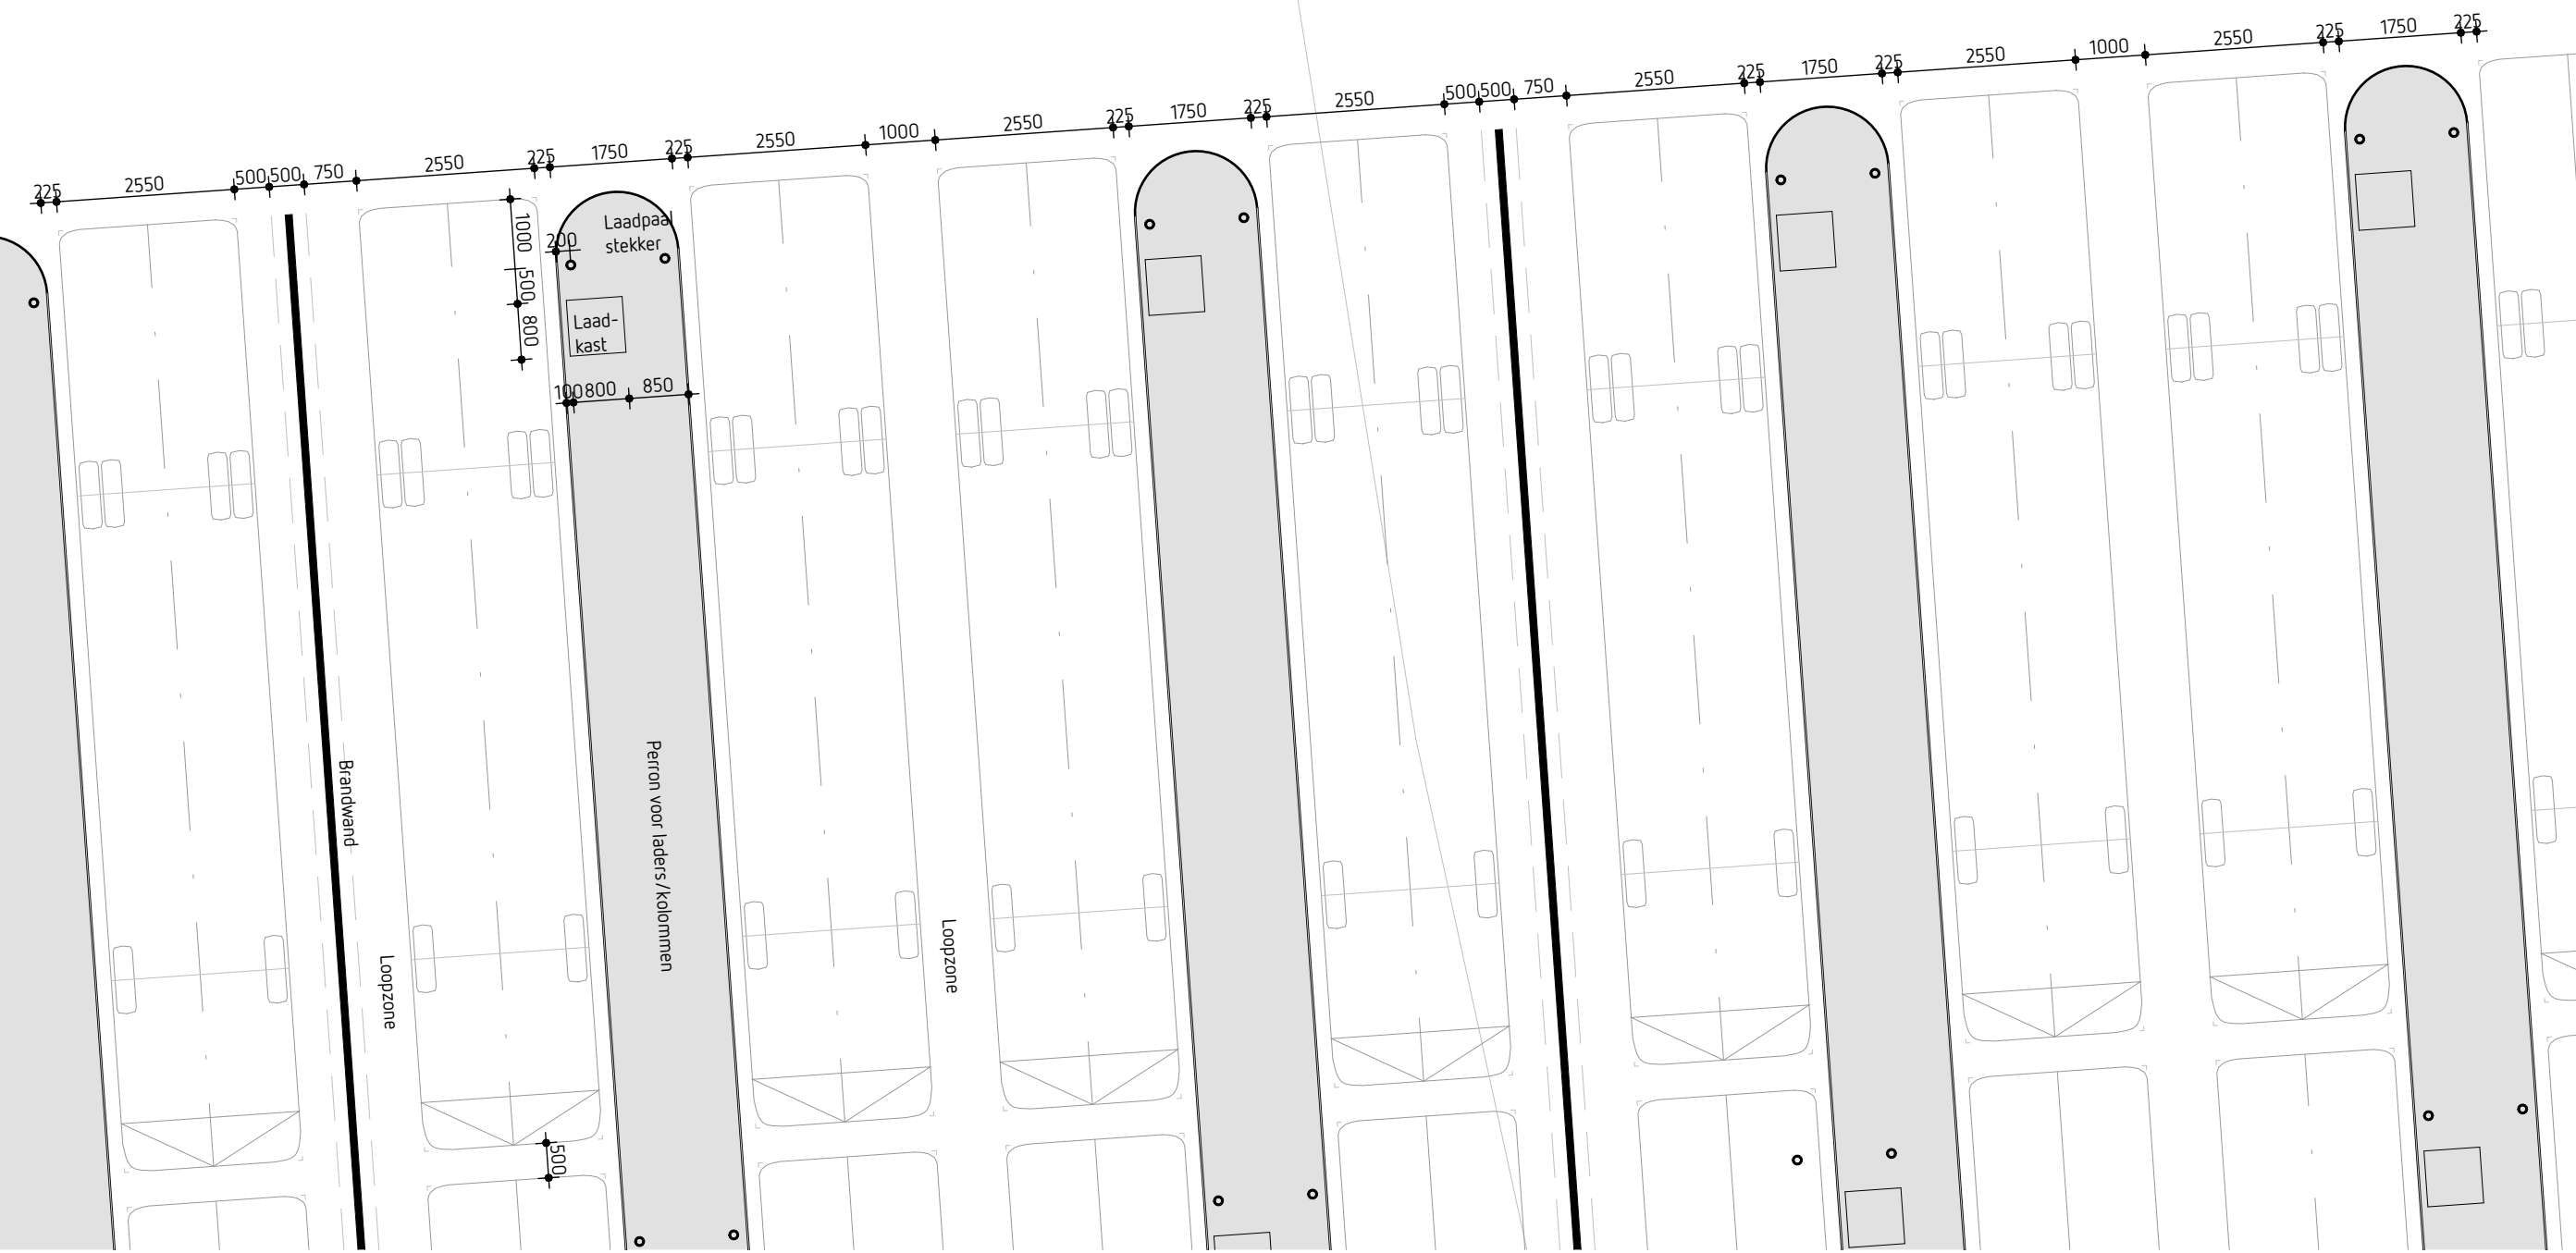

OPSTELLING BUSSEN

Wijziging	Datum	Omschrijving	Getekend
OPDRACHTGEVER			
Provincie Noord-Brabant			
Brabantlaan 1			
5612 TV 's-Hertogenbosch			
PROJECT:			WERK:
Nieuwbouw busstalling Breda			202038
PLANFASE:			BLAD:
Schetsontwerp			S18a
Opstelling bussen			SCHAAL:
VARIANT 18			1:100
AriënsCS		A Boterstraat 1a 5341 GH Oss	DATUM:
		T 0412-692031	1-11-2021
		E architecten@ariens-cs.nl	FORMAAT:
		W www.ariens-cs.nl	420x297
TC		A Oerdonk 24 6641 LJ Beuningen (GLD)	GETEKEND:
		T 06-20624621	SP
		E info@teunissenconsultancy.nl	
		W www.teunissenconsultancy.nl	
AUTEURSRECHT VOORBEHOUDEN CONFORM DE WET			