



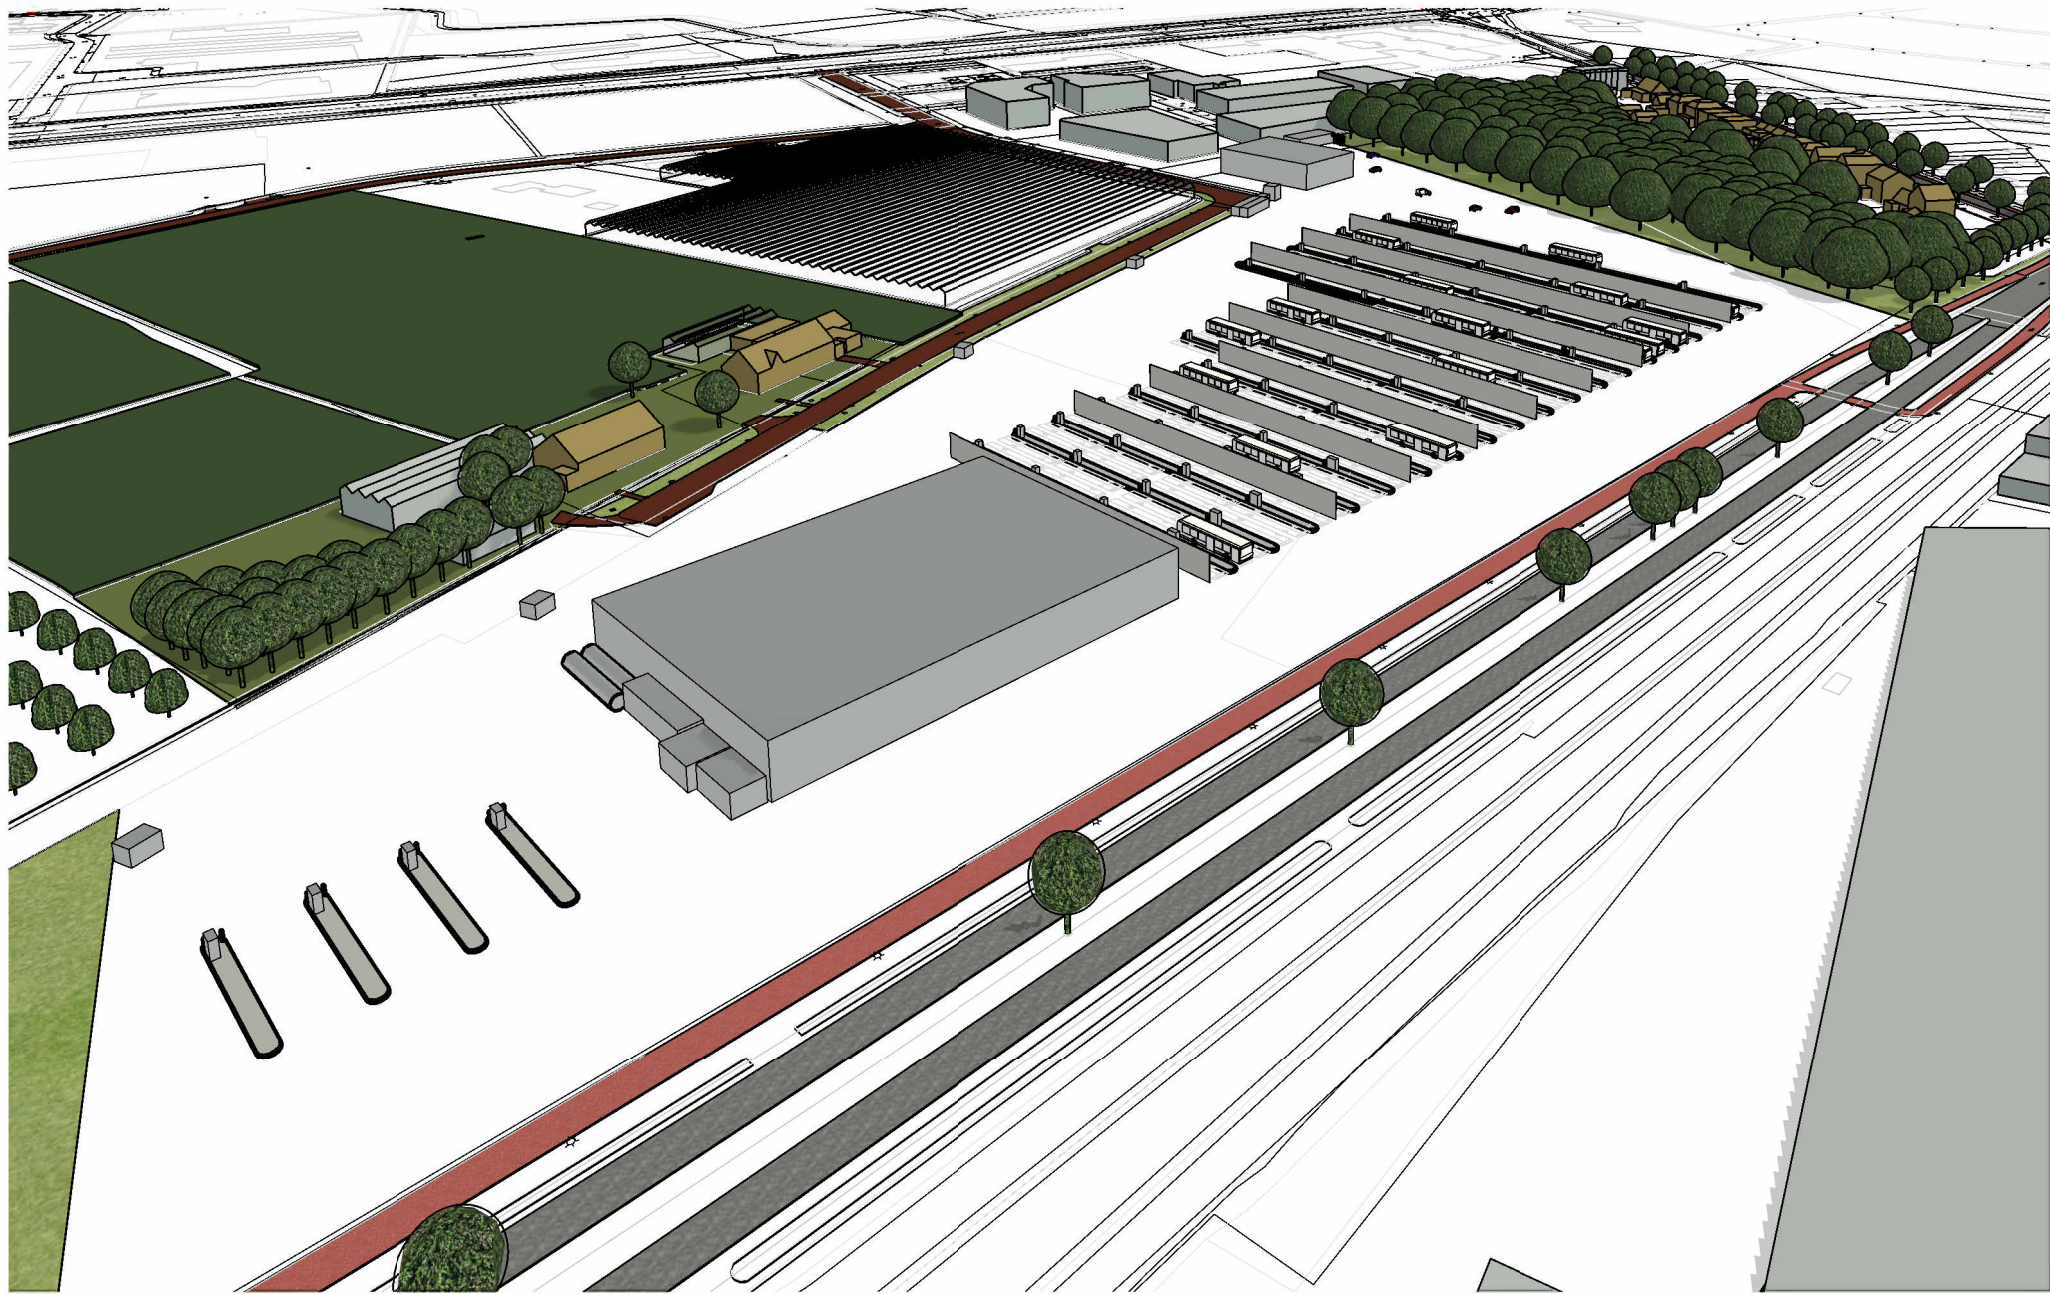

3D IMPRESSIE VANUIT ZUIDWEST

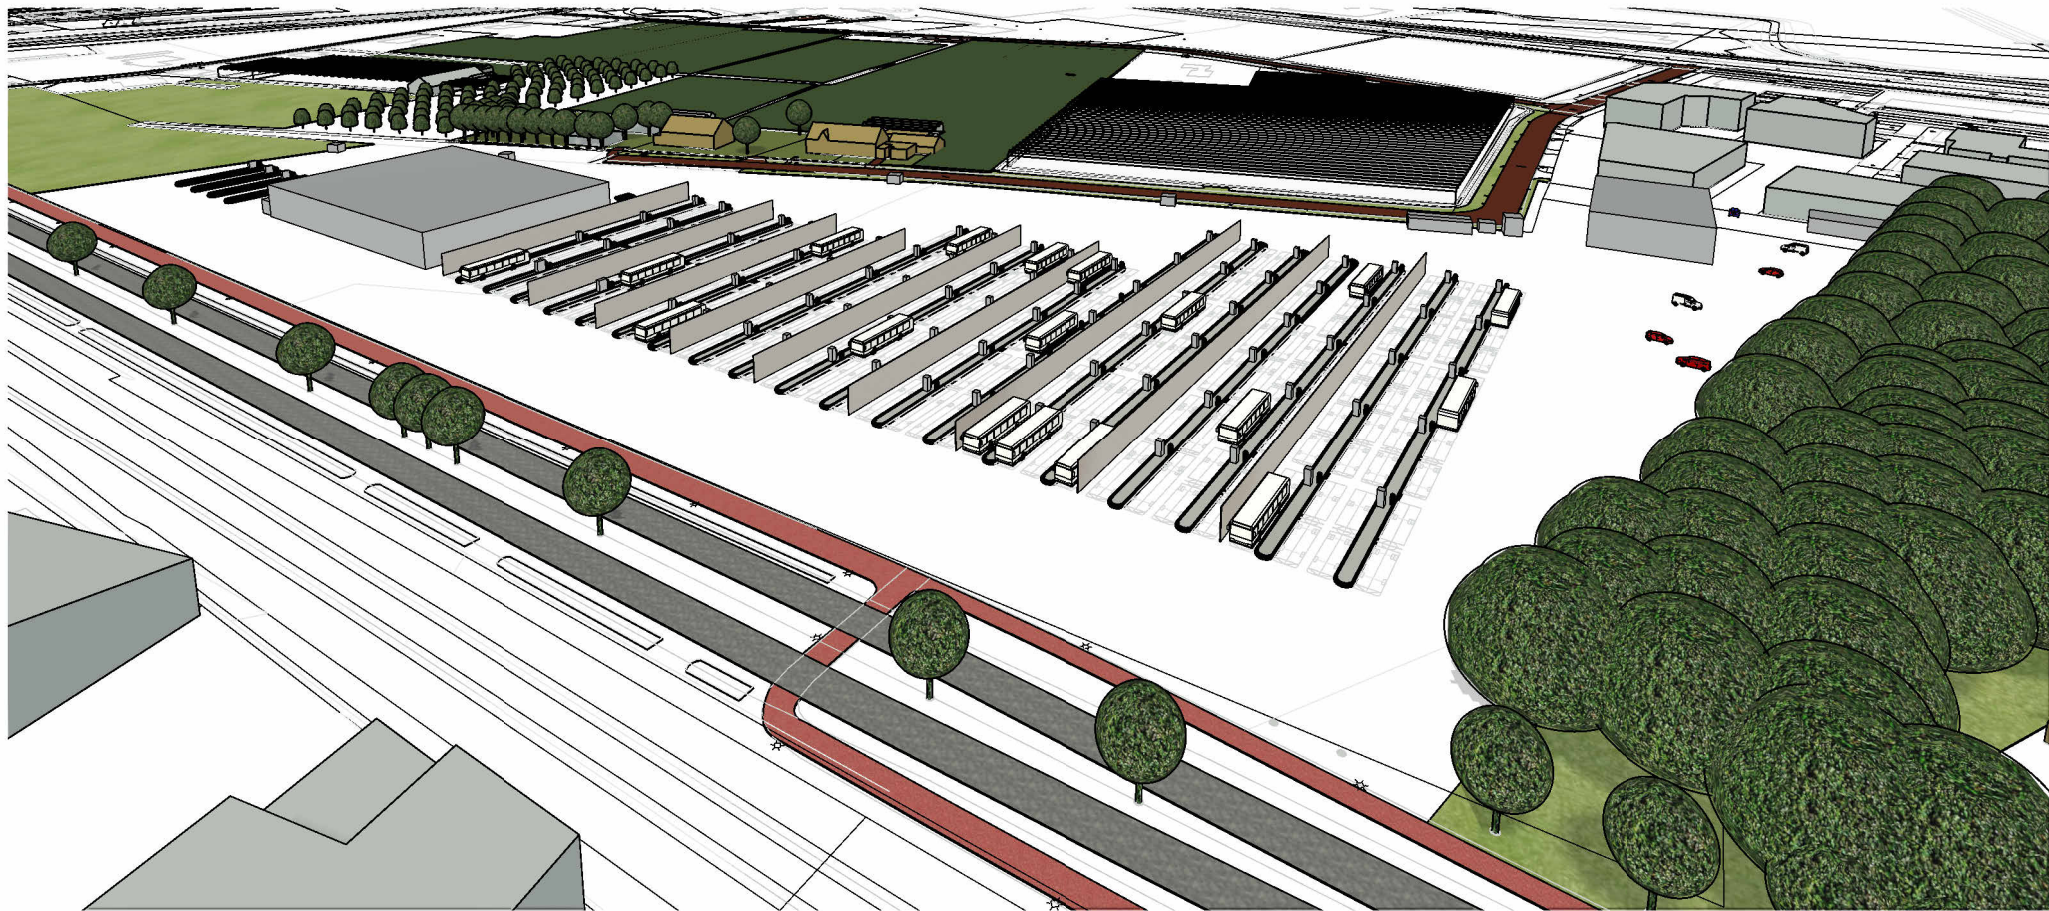

3D IMPRESSIE VANUIT ZUIDOOST



3D IMPRESSIE VANUIT NOORDOOST

Wijziging A	Datum 02-11-2021	Omschrijving Diverse wijzigingen	Getekend SP	
OPDRACHTGEVER: Provincie Noord-Brabant Brabantlaan 1 5612 TV 's-Hertogenbosch				
PROJEKT: Nieuwbouw busstalling Breda Frankenthalerstraat Breda				
PLANFASE: Schetsontwerp 3D impressie VARIANT 18				
Ariëns ARCHITECTEN & INGENIEURS		A Postbus 517 5340 AM Oss	WERK 202038	DATUM 1-11-2021
		T 0412-692031	BLAD S18b	FORMAAT 594x420
		E architecten@ariens-cs.nl	SCHAAL -	GETEKEND SP
		W www.ariens-cs.nl		
TC TEUNISSEN CONSULTANCY		A Oerdonk 24 6641 LJ Beuningen (GLD)		
		T 06-20624621		
		E info@teunissenconsultancy.nl		
		W www.teunissenconsultancy.nl		