


situatie

terreininrichting

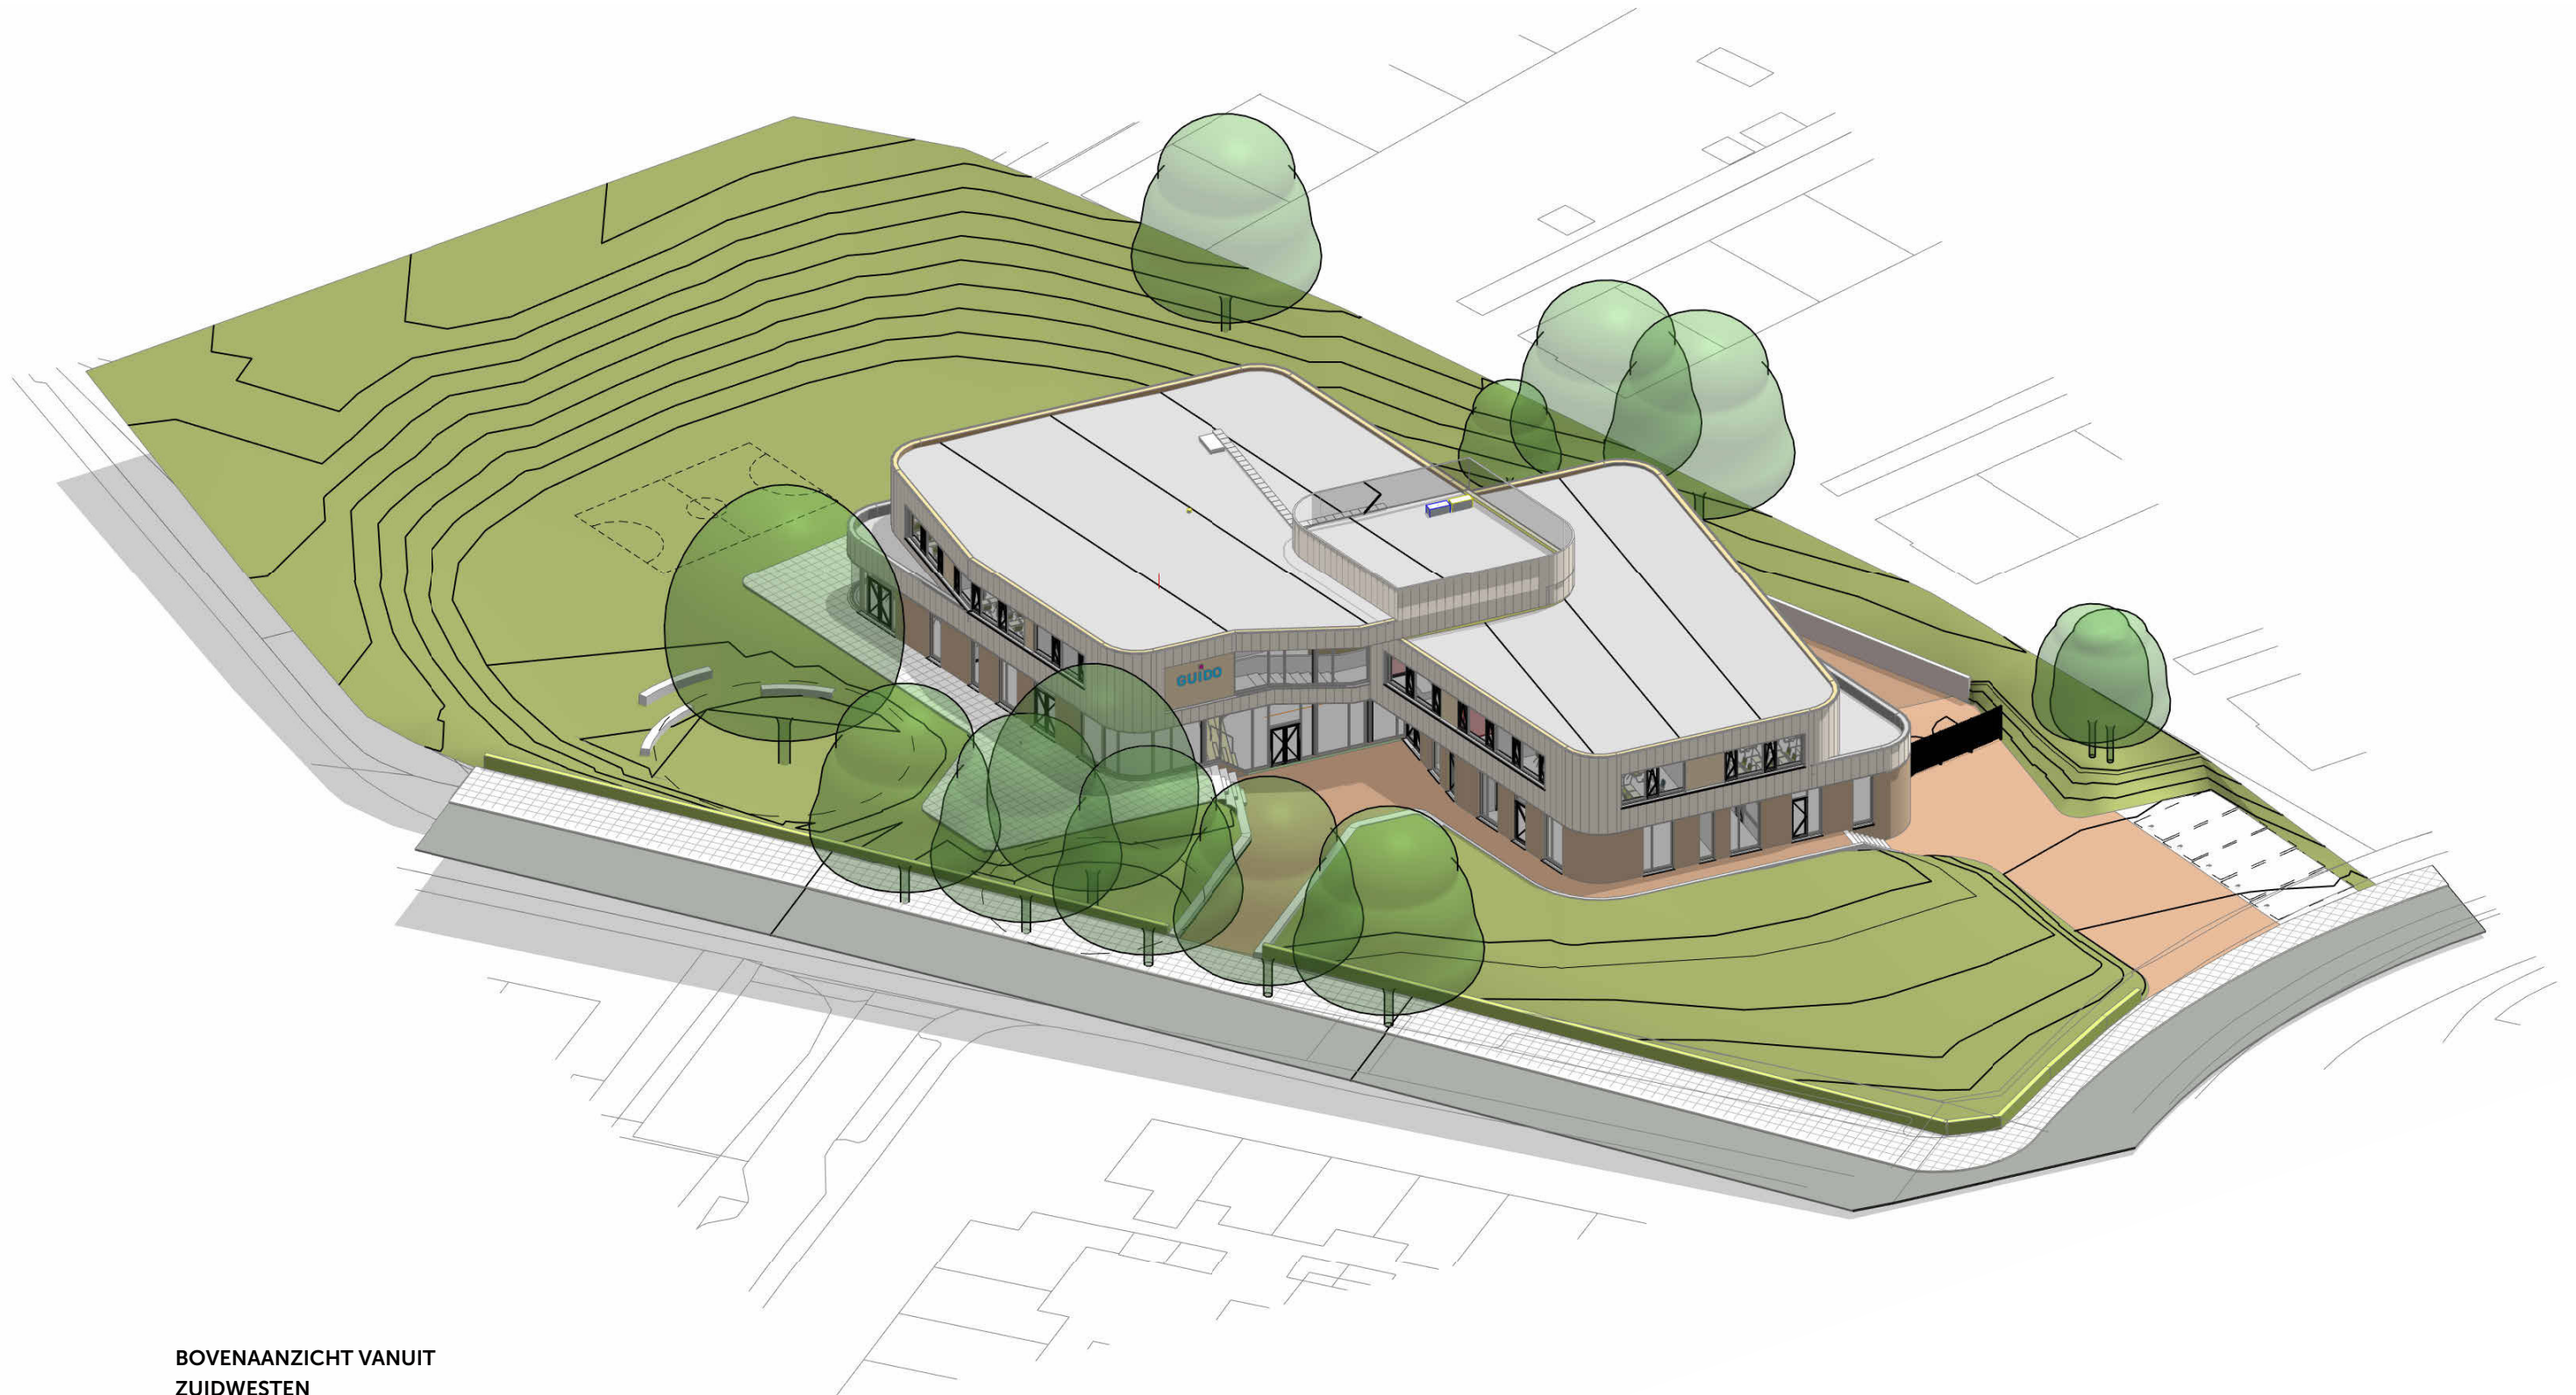

BOVENAANZICHT VANUIT
ZUIDWESTEN