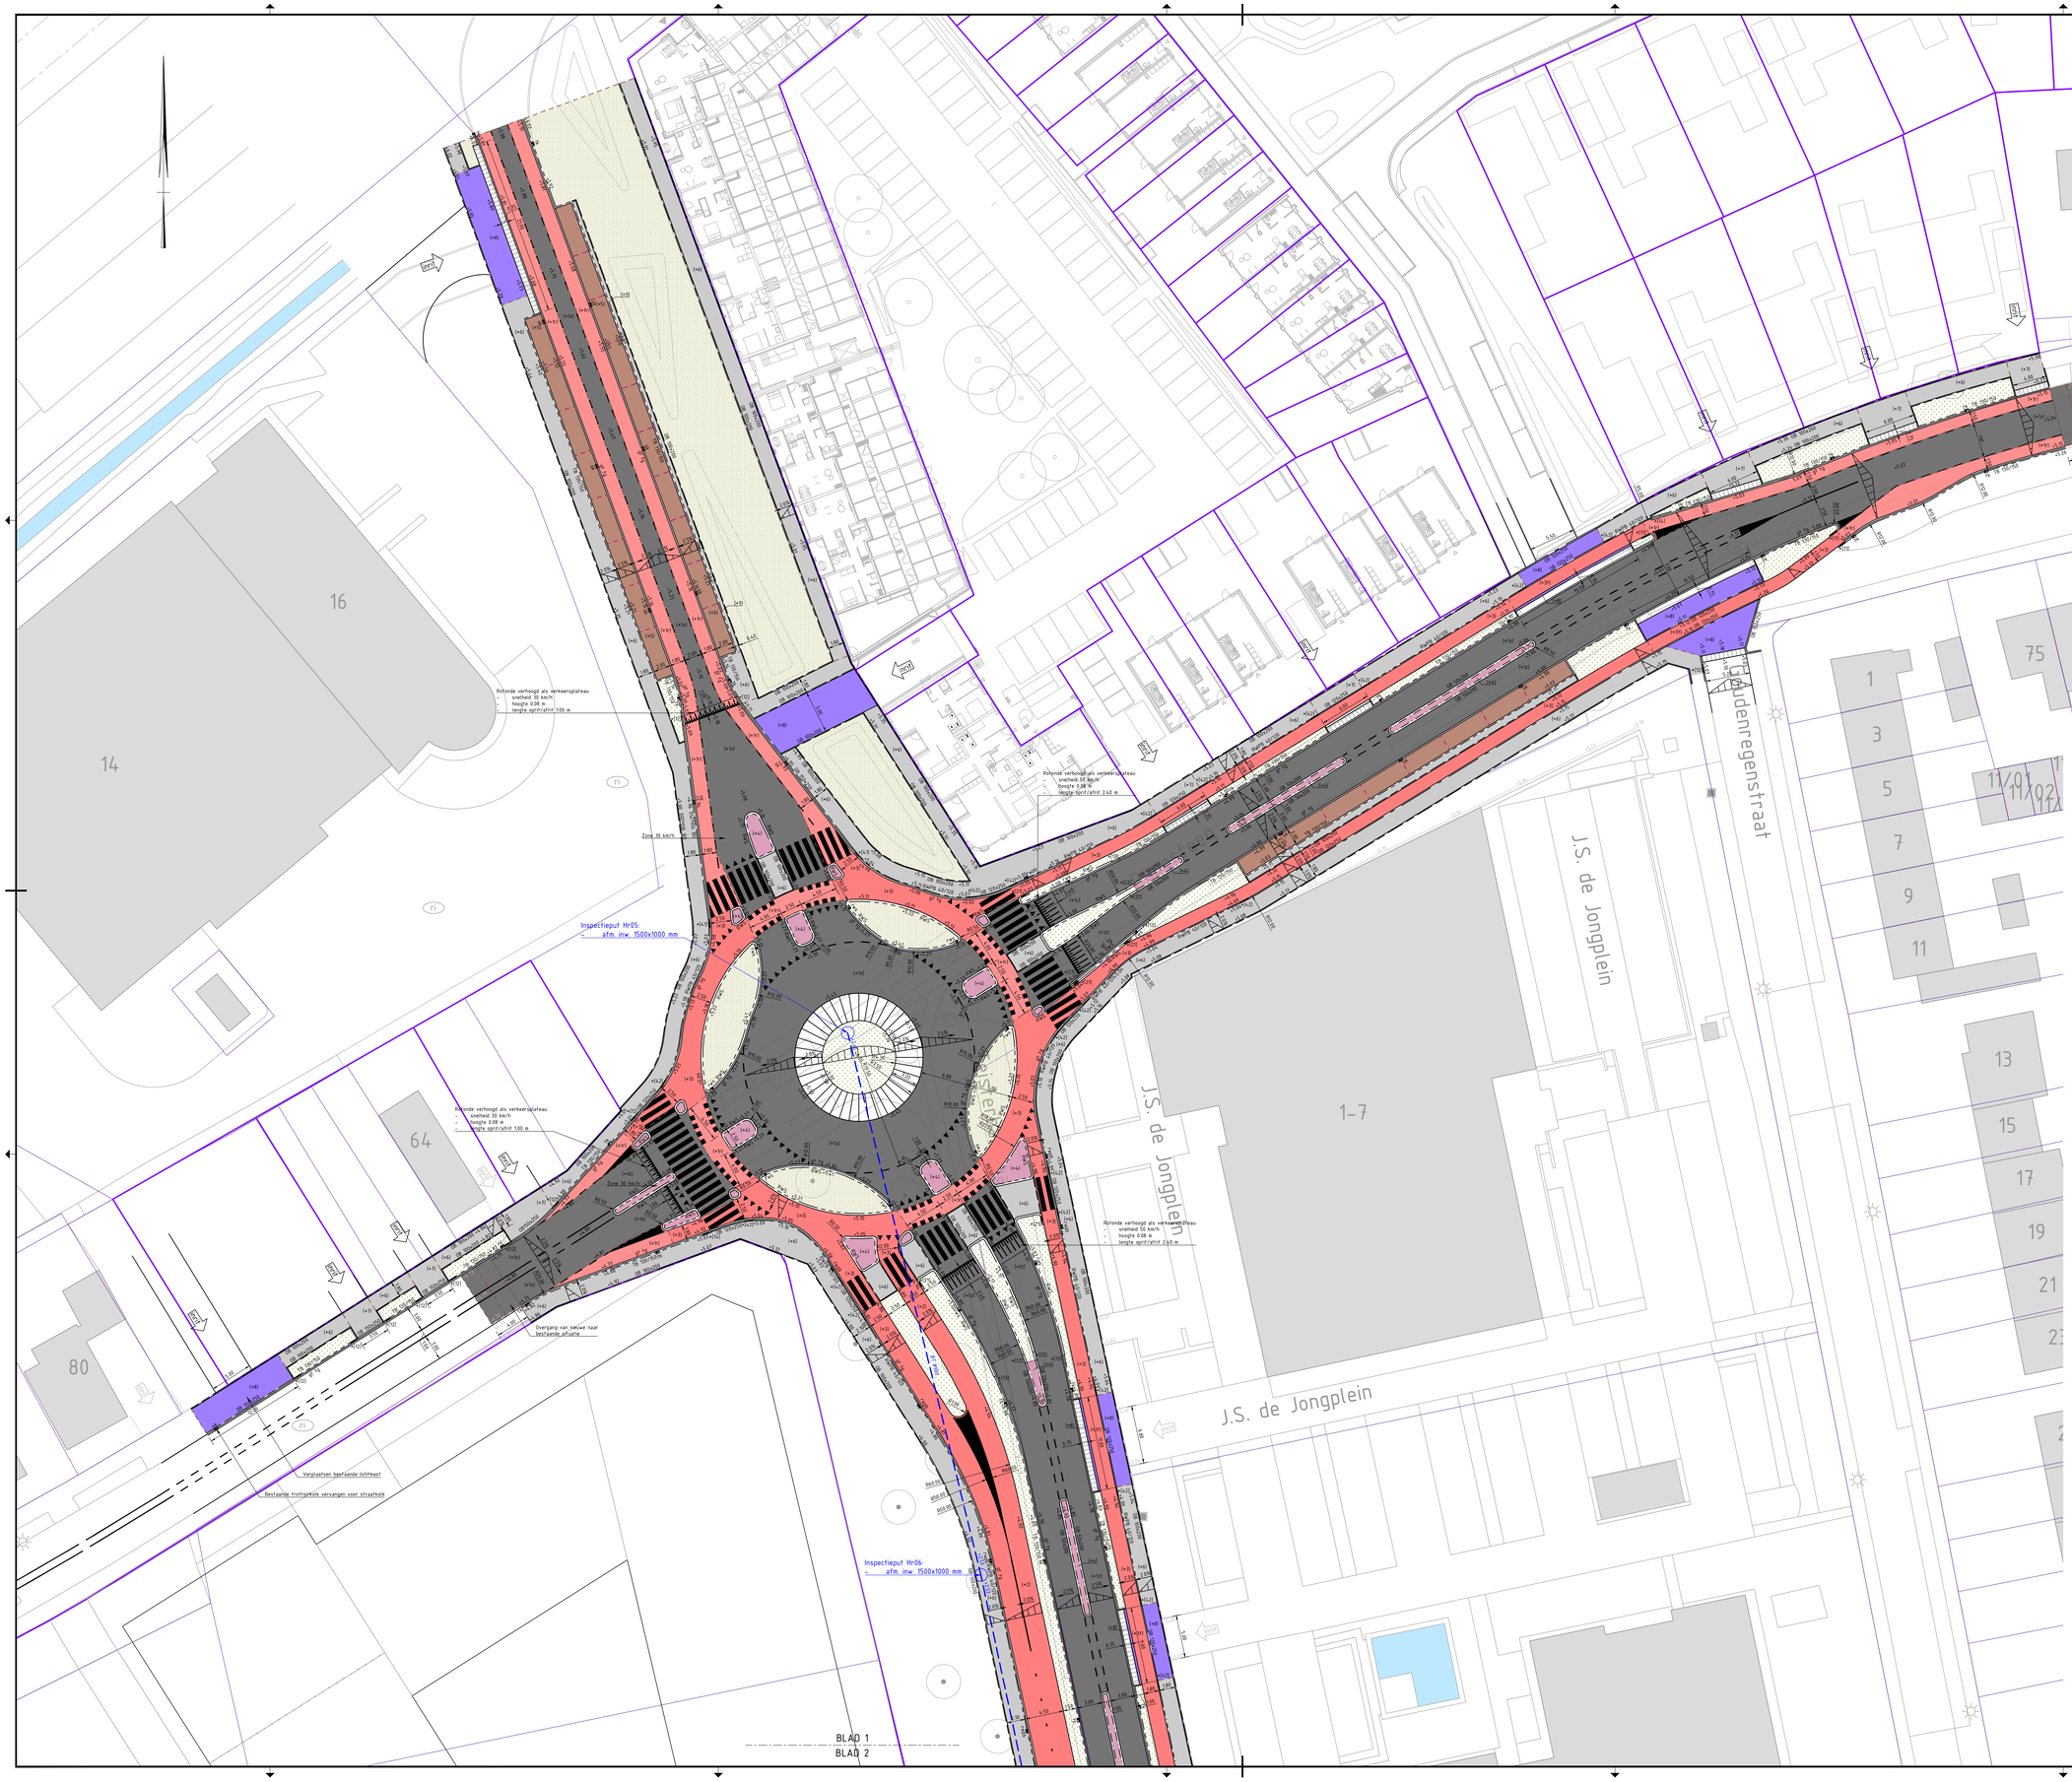

LEGENDA

- Werkgrens
- Verhardingsopbouw rijbaan:
  - 35 mm SMA 11 (porfier), kleur zwart (t.p.v. fietspad kleur: rood)
  - 50 mm AC 16 Bin TL-B
  - 60 mm AC 22 Base OL-B
  - 60 mm AC 22 Base OL-B
  - 250 mm menggranulaat 0/31,5
  - 350 mm zand voor zandbed
- Verhardingsopbouw fietspad - vrijliggend:
  - 40 mm AC 8 Surf OL-A, kleur: rood
  - 60 mm AC 22 Base OL-A
  - 250 mm menggranulaat 0/31,5
  - 150 mm zand voor zandbed
- Verhardingsopbouw fietspad - overige fietspaden:
  - 40 mm AC 8 Surf OL-B, kleur: rood
  - 60 mm AC 22 Base OL-B
  - 250 mm menggranulaat 0/31,5
  - 150 mm zand voor zandbed

  Ter plaatse van inrit en inritconstructies:
  - 350 mm zand voor zandbed (i.p.v. 150 mm)
- Verhardingsopbouw middengeleider:
  - 200 mm printbeton, kleur: grijs
  - uitvullen fundering, menggranulaat 0/31,5 (min. 300 mm)
- Verhardingsopbouw parkeervakken:
  - 80 mm betonstraatstenen, 210x105 mm, elleboogverband, kleur: grijs (parkeervakindeling 1-str. wit - 1-str. grijs)
  - 50 mm straatlaag
  - 250 mm menggranulaat 0/31,5
  - 350 mm zand voor zandbed
- Verhardingsopbouw voetpad:
  - 60 mm betontegel 300x300 mm, kleur: grijs
  - 250 mm zand voor zandbed
- Verhardingsopbouw voetpad t.p.v. inrit erftoegang particulier:
  - 80 mm betontegel 300x300 mm, kleur: grijs
  - 250 mm zand voor zandbed
- Verhardingsopbouw voetpad t.p.v. inrit bedrijf en inritconstructies:
  - 80 mm betontegel 200x200 mm, kleur: grijs
  - 500 mm zand voor zandbed
- Verhardingsopbouw uitstap parkeervak naast groenstrook:
  - 80 mm betontegel 400x600 mm, kleur: grijs
  - 250 mm zand voor zandbed
- Afwateringsprofiel
- Bestaande / nieuwe hoogte
- Materiaalgrens
- Aanbrengen trottoirband 130/150x250 mm
- Aanbrengen RWS-band 110/220x250 mm
- Aanbrengen geleideband 50/200x200 mm (bochtbanden 50/200x250 mm)
- Aanbrengen rijwielpadband 40/120x250 mm
- Aanbrengen opsluitband 100x200 mm
- Aanbrengen opsluitband 120x250 mm
- Aanbrengen opsluitband 150x250 mm
- Aanbrengen rotonde rammelstrook: Leicon Rotonde Rammelstrook, Ruitw. = 7.50 m, lengte 3.20 m, type: Cobblestone met 1 glasbolreflector, aantal elementen: 40 stuks
- Aanbrengen inritelement 130/150 200x750 mm, lengte 500 mm
- Aanbrengen goottegel 80x150x300 mm
- Aanbrengen verloopband:
  - *[11] TB 130/150 => maaiveld
  - *[12] TB 130/150 => OB 15x25
  - *[13] TB 130/150 => RWS
  - *[14] TB 130/150 => RWPB 40/120
  - *[21] RWS => maaiveld
  - *[22] RWS => GB 50/200
  - *[31] GB 50/200 => maaiveld
  - *[41] RWPB 40/120 => maaiveld
  - *[42] RWPB 40/120 => OB 12x25
- Aanbrengen doorgetrokken markeringslijn, 0.10 m breed
- Aanbrengen 1-1 streep, 0.10 m breed
- Aanbrengen 0.30-2.70 streep, 0.10 m breed
- Aanbrengen haaientand 0.50x0.50 m
- Aanbrengen blokmarkering 0.50x0.50 m
- Aanbrengen oversteekplaats
- Aanbrengen punstuk
- Aanbrengen straatkolk
- Aanbrengen trottoirkolk
- Aanbrengen RWS kolk
- Aanbrengen rijwielpadbandkolk
- Aanbrengen HWA riool met inspectieput, putnummer, putrandhoogte, b.o.b, materiaal en diameter leiding in mm
- Gras (berm)
- Groenvak

OPMERKINGEN:
- Bron: BGT, Pdok 13-11-2023
- Maten in meters, tenzij anders aangegeven
- Materiaalmaten in mm, tenzij anders aangegeven
- Hoogtematen in meters t.o.v. N.A.P., tenzij anders aangegeven
- Diameters in mm, tenzij anders aangegeven
- Ligging kabels en leidingen ter indicatie, exacte ligging bepalen d.m.v. het graven van proefsleuven

0 2.5 5 7.5 10m
schaal 1:250

versie	omschrijving	getekend	gecontroleerd	akkoord	datum
4.0					
3.0					
2.0					
1.0	Eerste uitgave	P. van Ingen	J. van Oorsouw	H. van Dijk	11-01-2024

opdrachtgever
Gemeente Tiel

project
Veilingkwartier Tiel

omschrijving
Rotonde en Teisterbantlaan

Royal HaskoningDHV
Enhancing Society Together
HaskoningDHV Nederland B.V.
Mobility & Infrastructure

documentstatus: Definitief
documentversie: 1.0

formaat	schaal	fase	bladnr.	van	projectnummer / tekeningnummer
A0	1:250	Bestek	1	4	BI5715-RHD-BV-DG-C-200003