
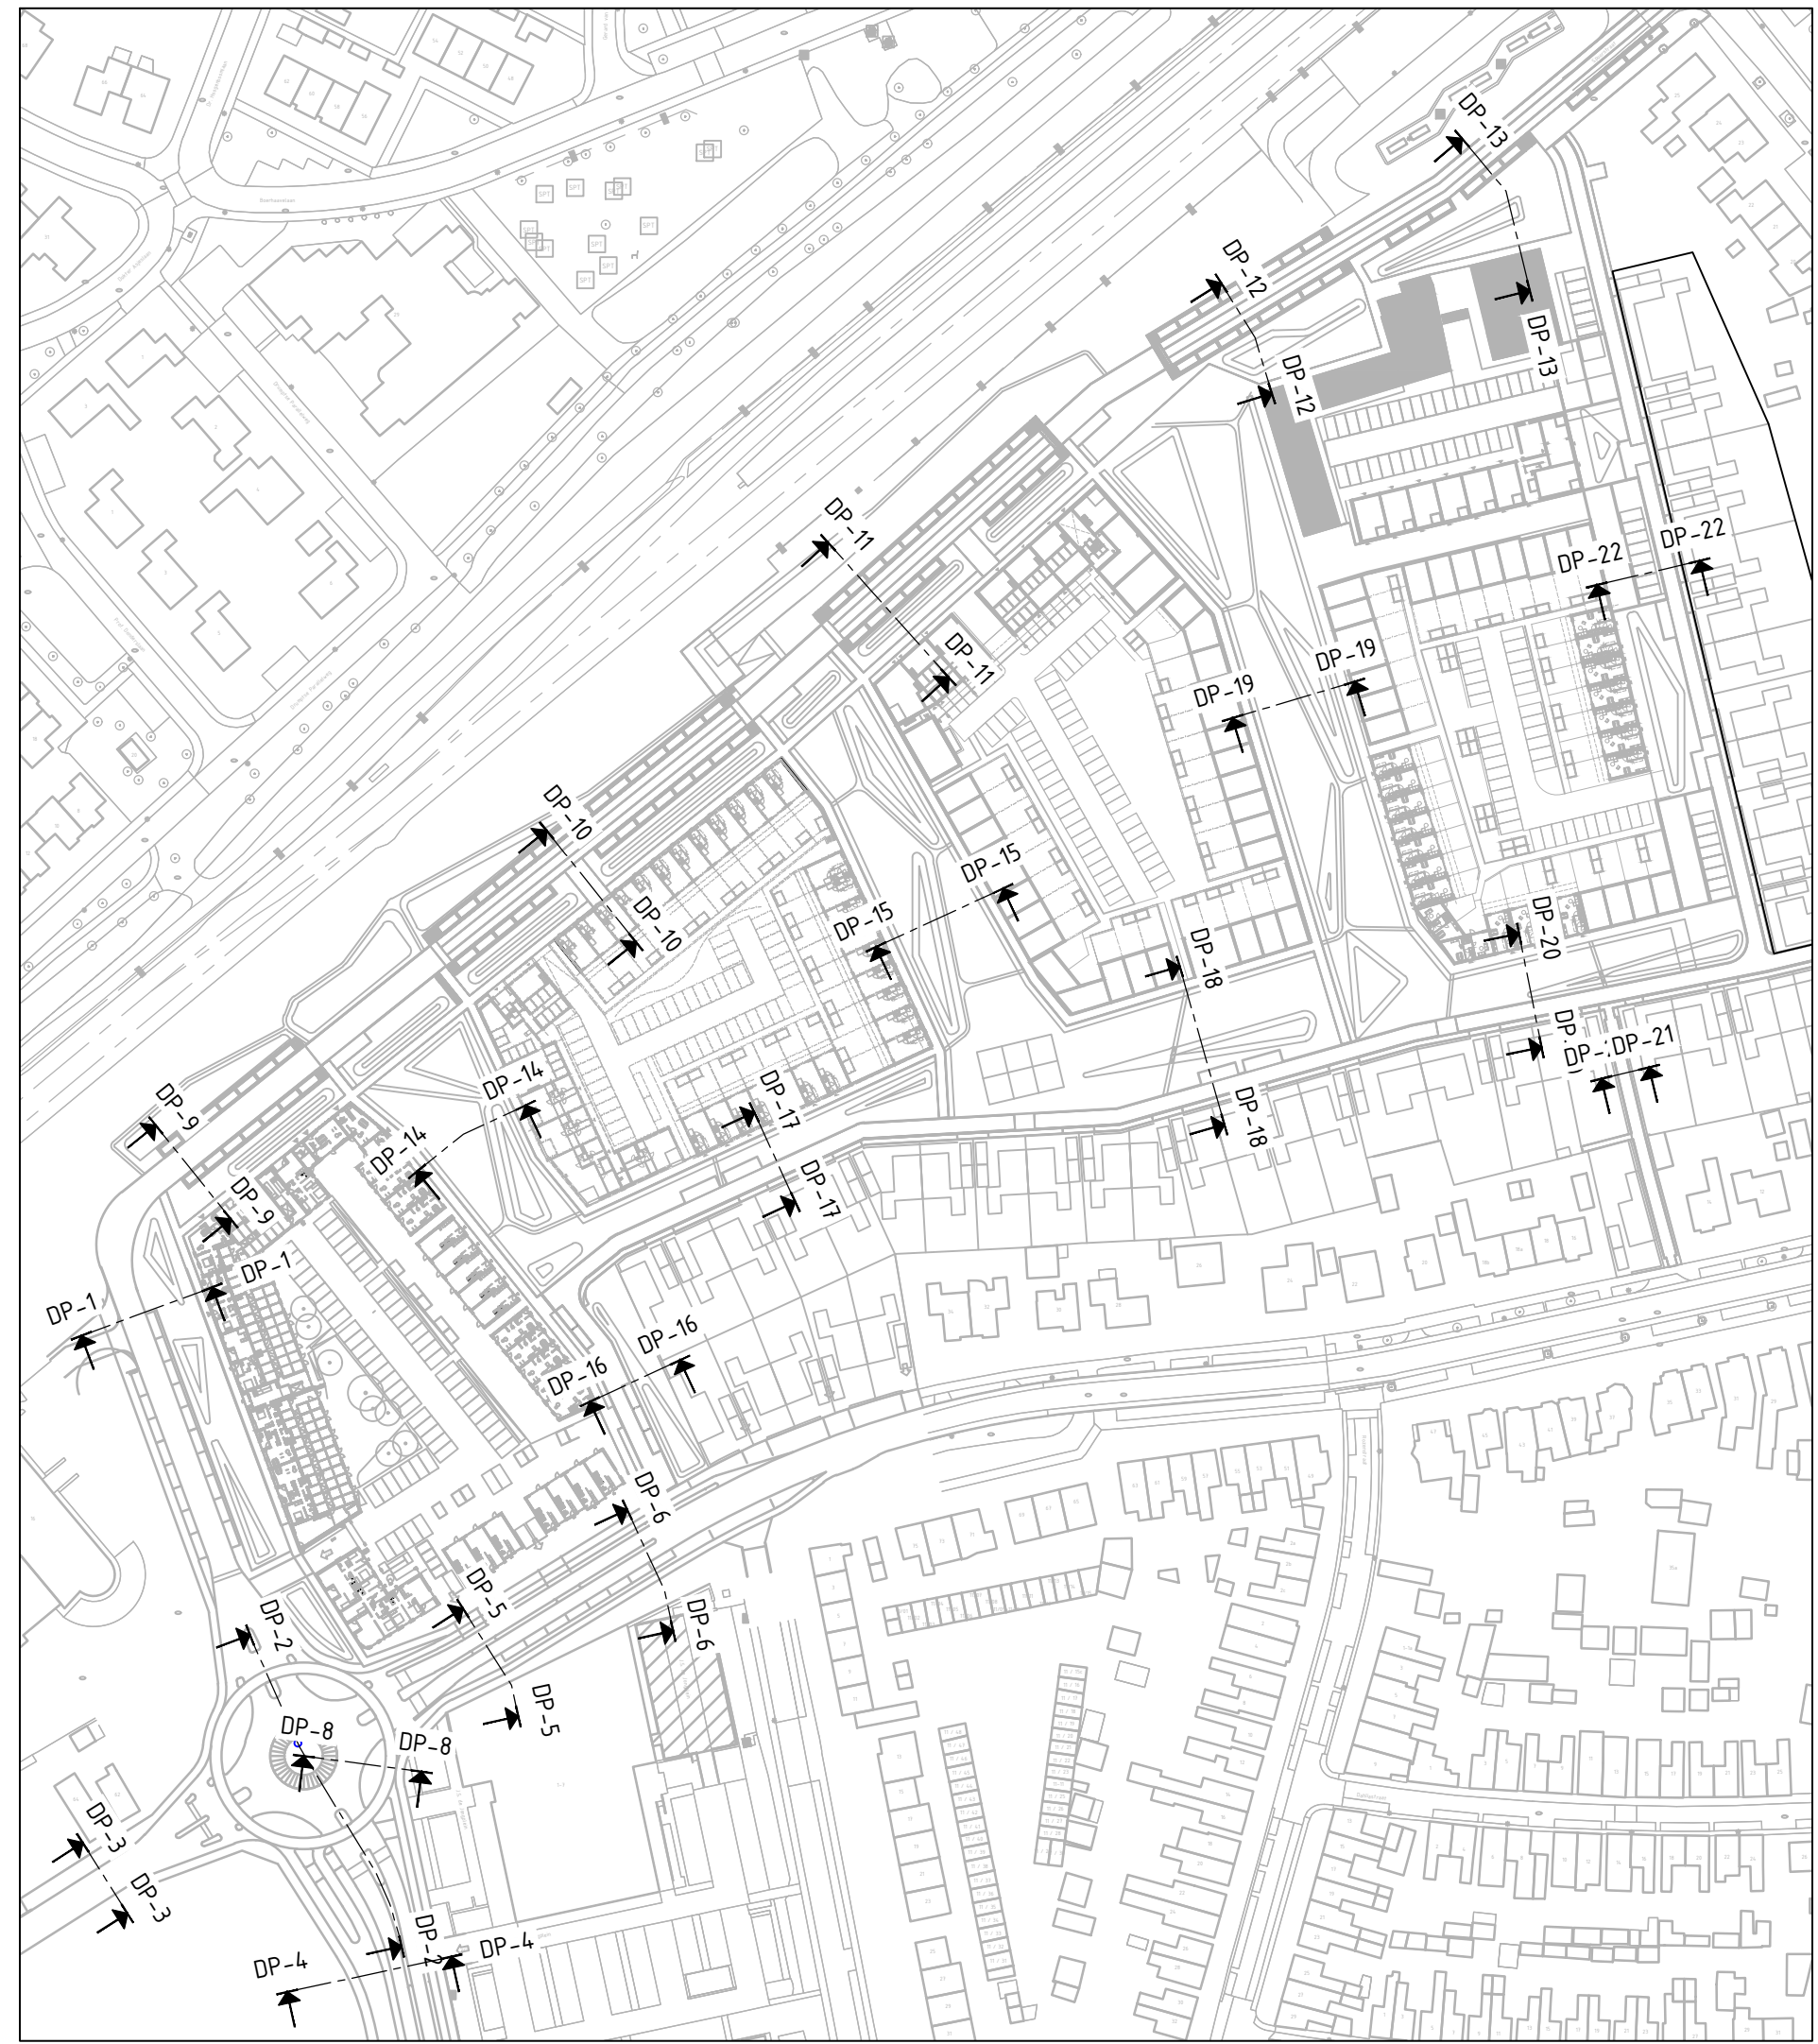
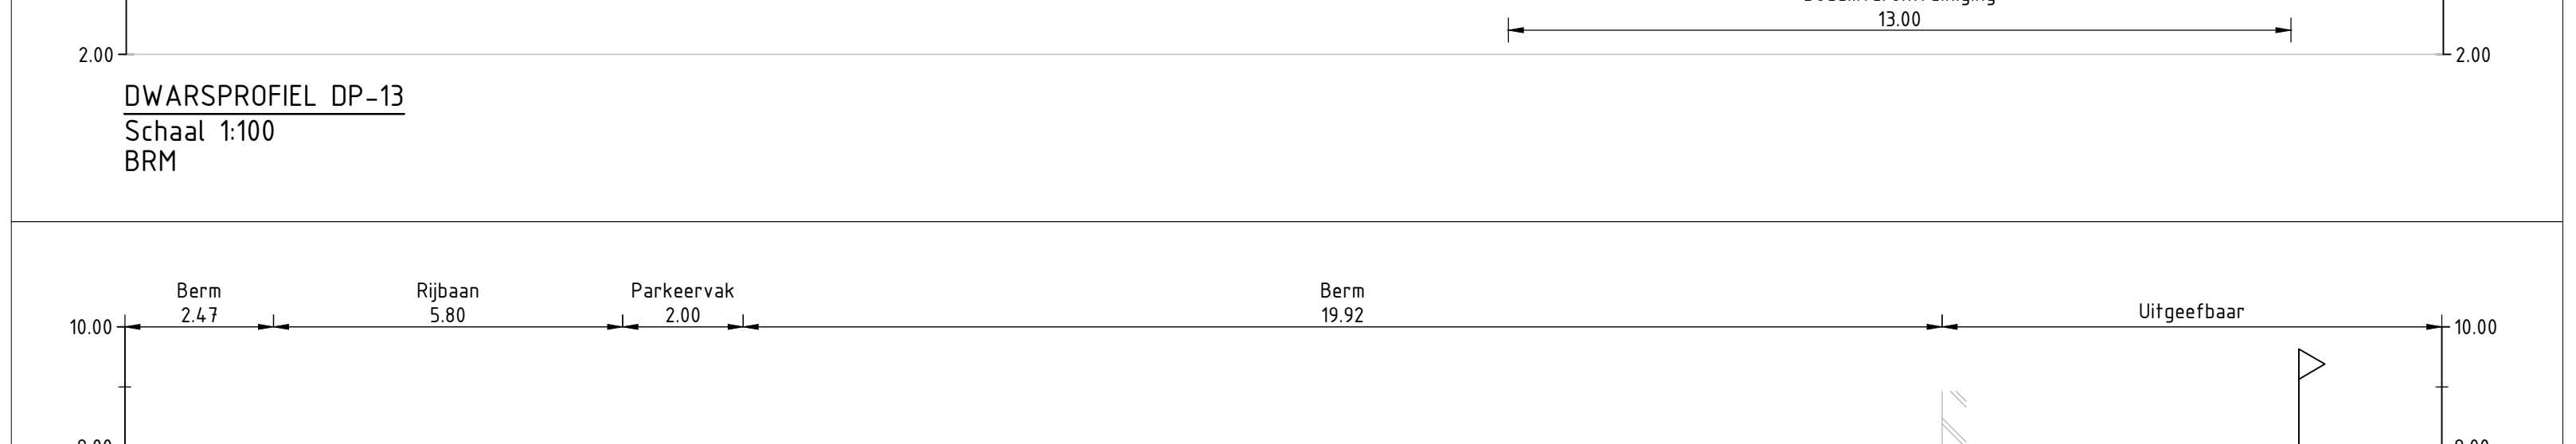
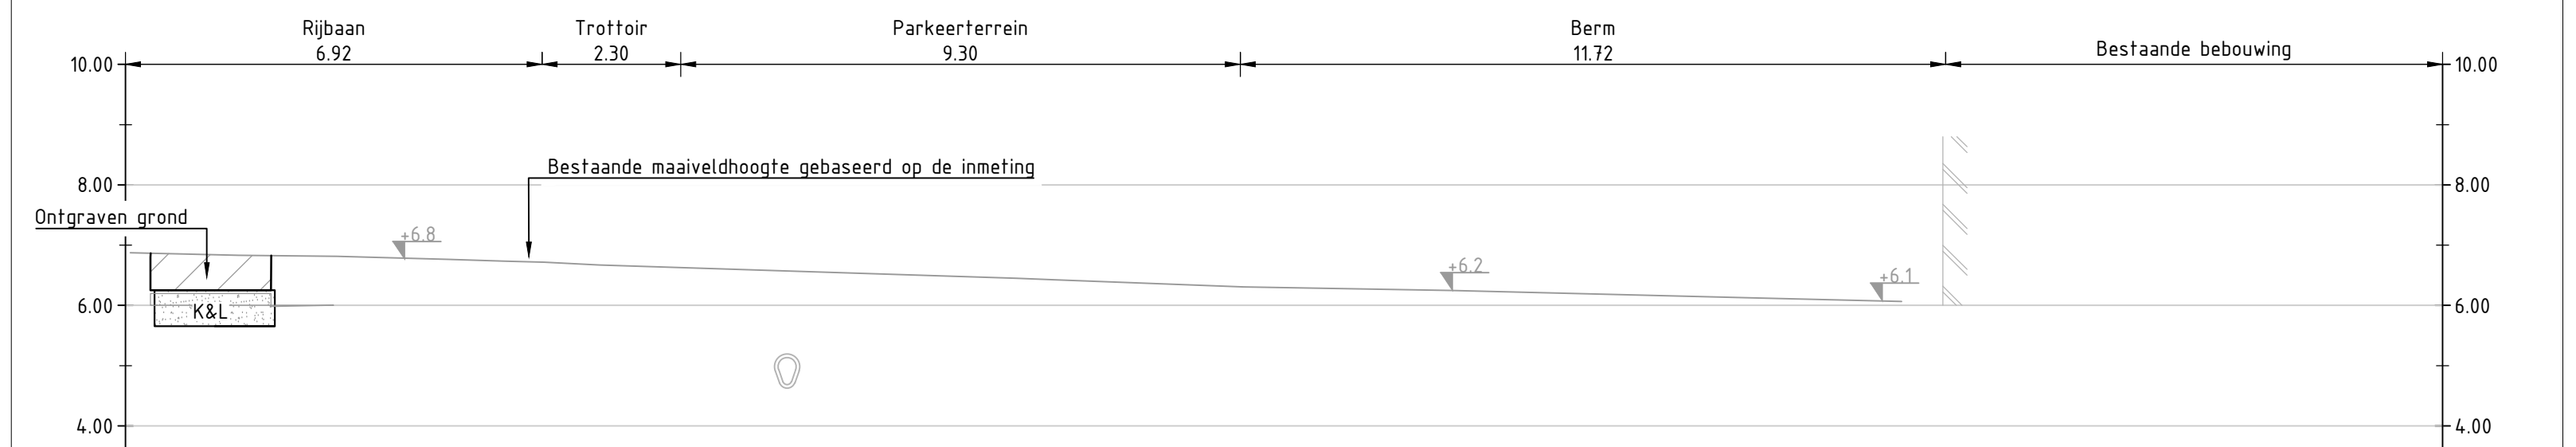
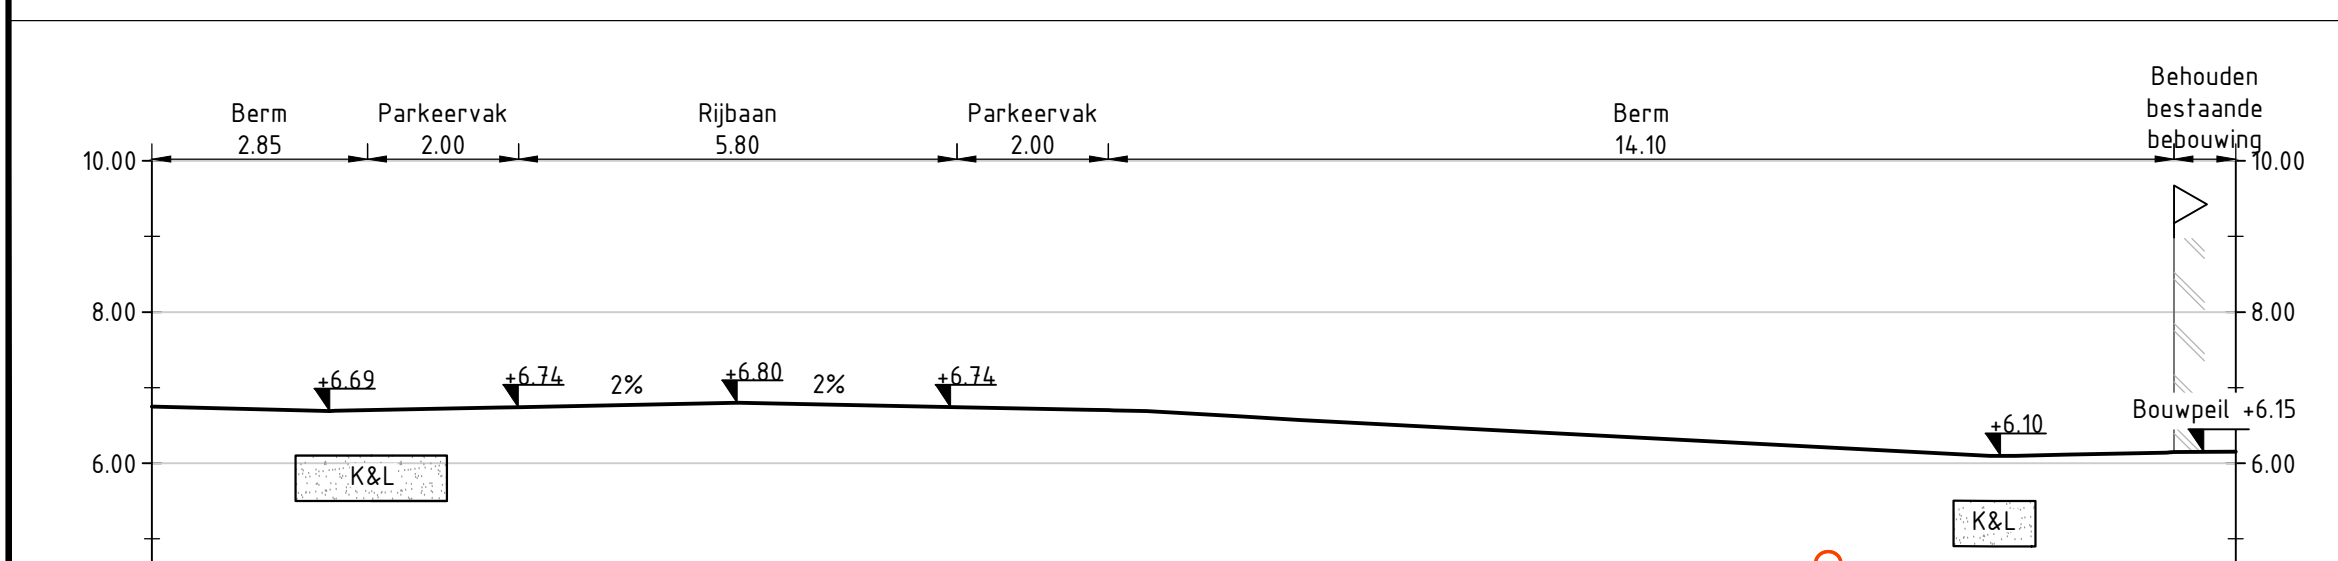
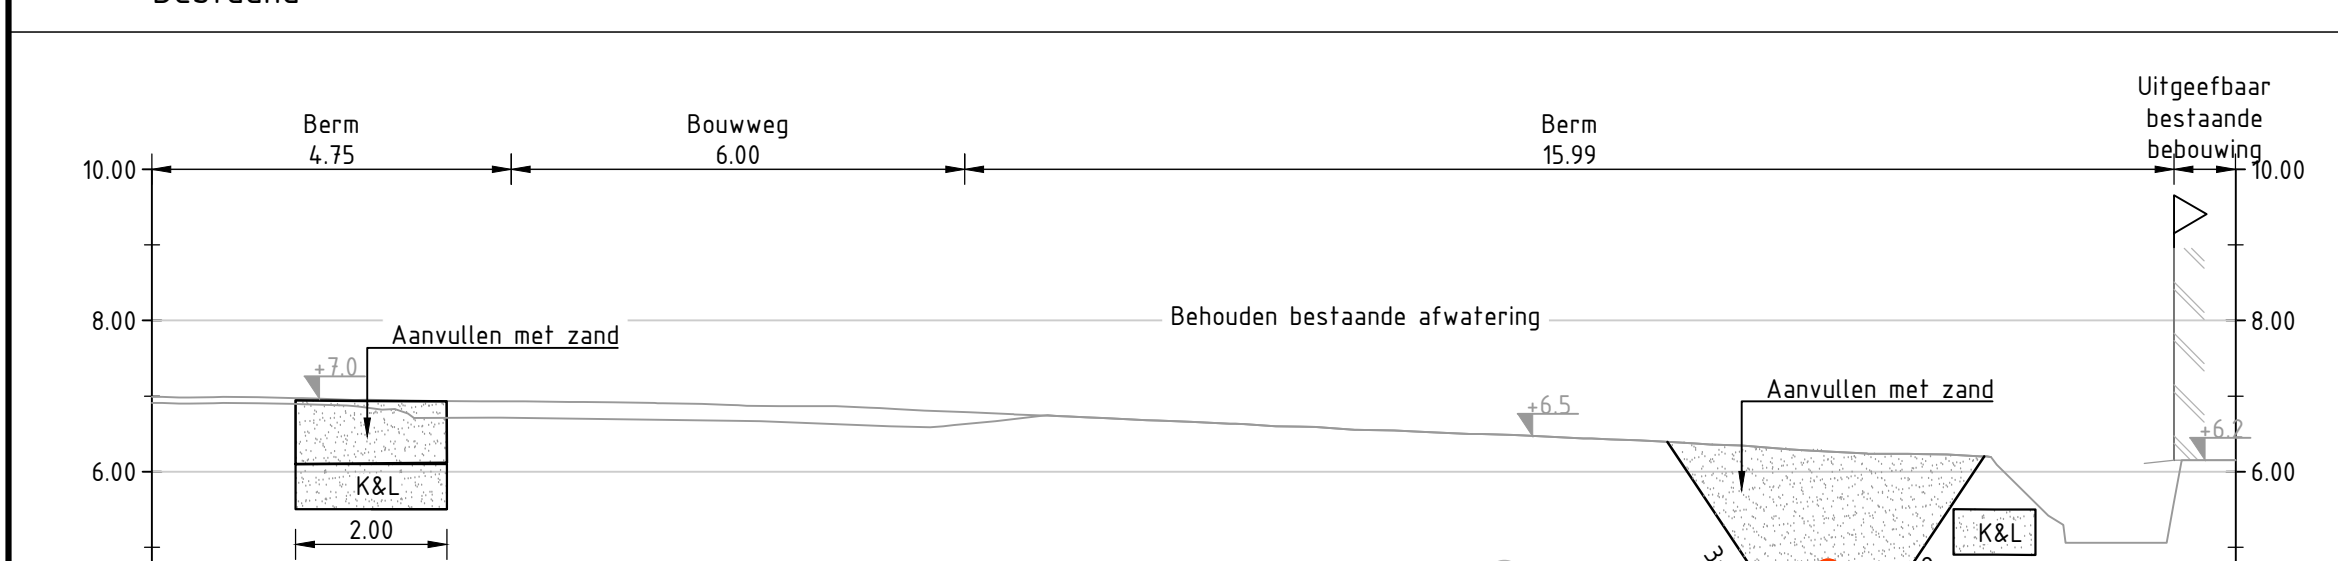
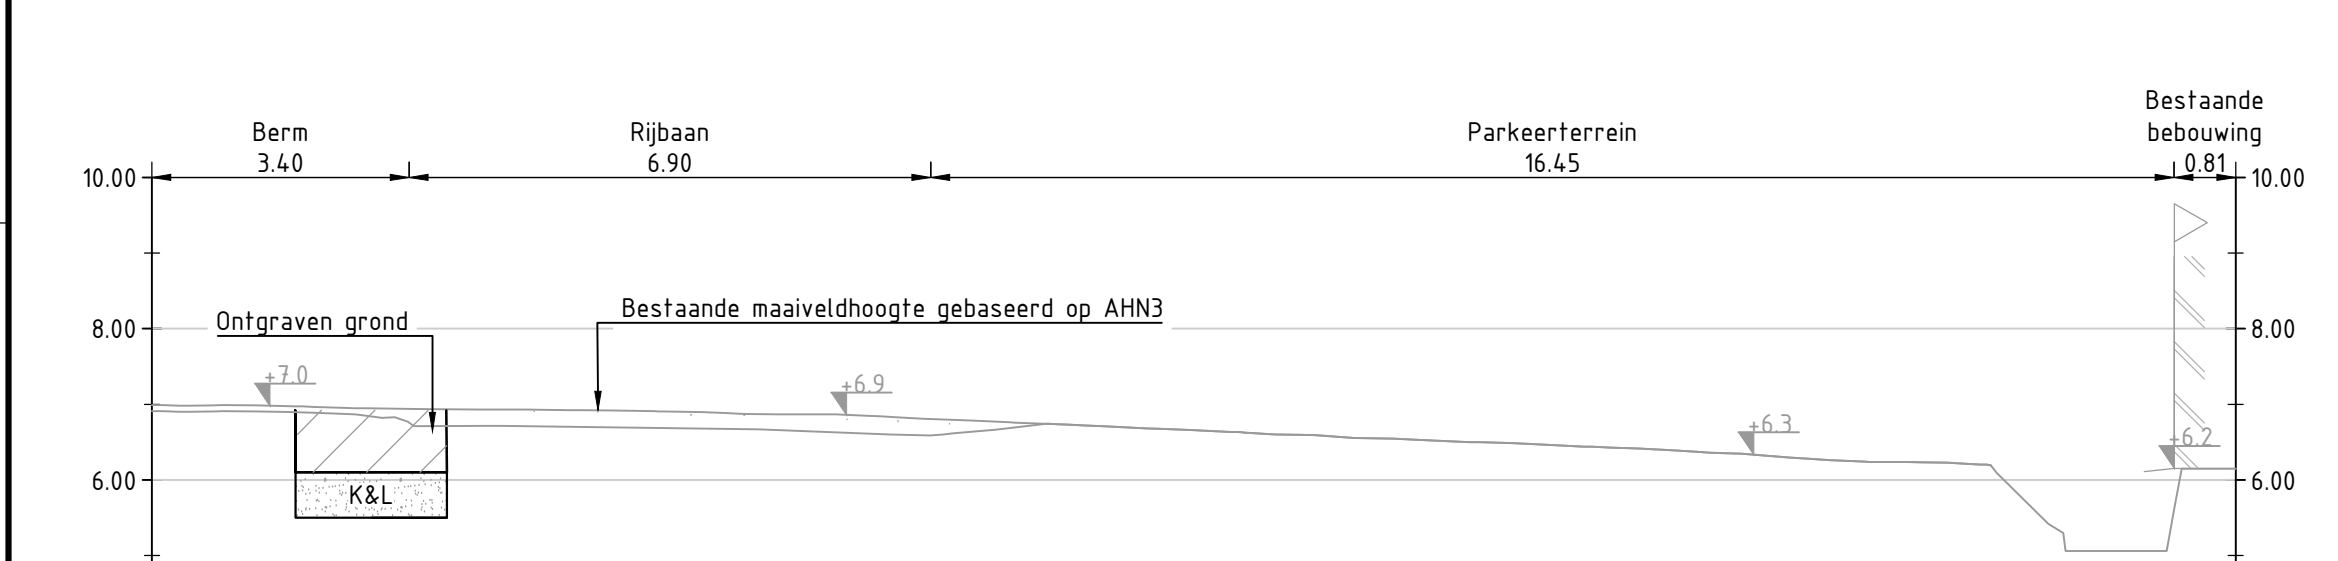
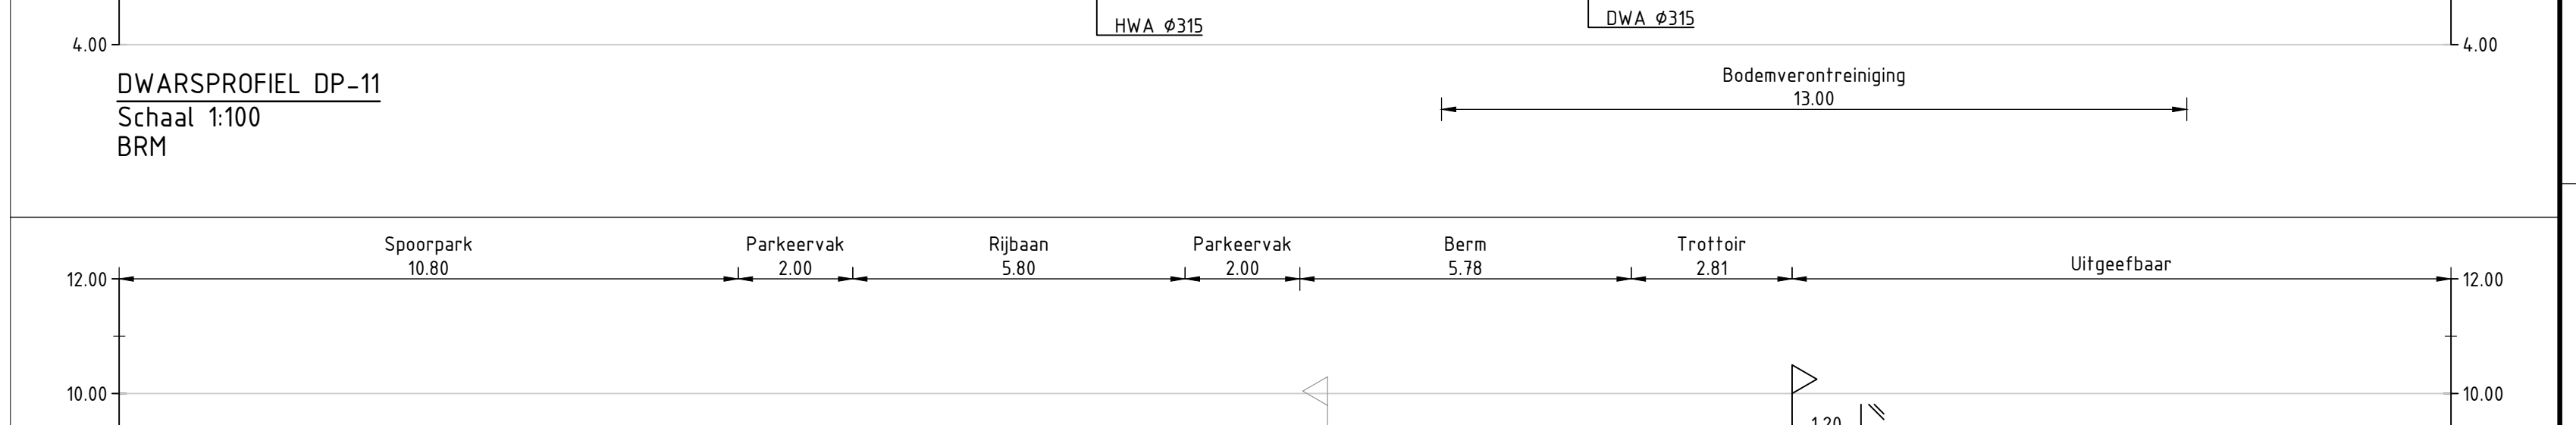
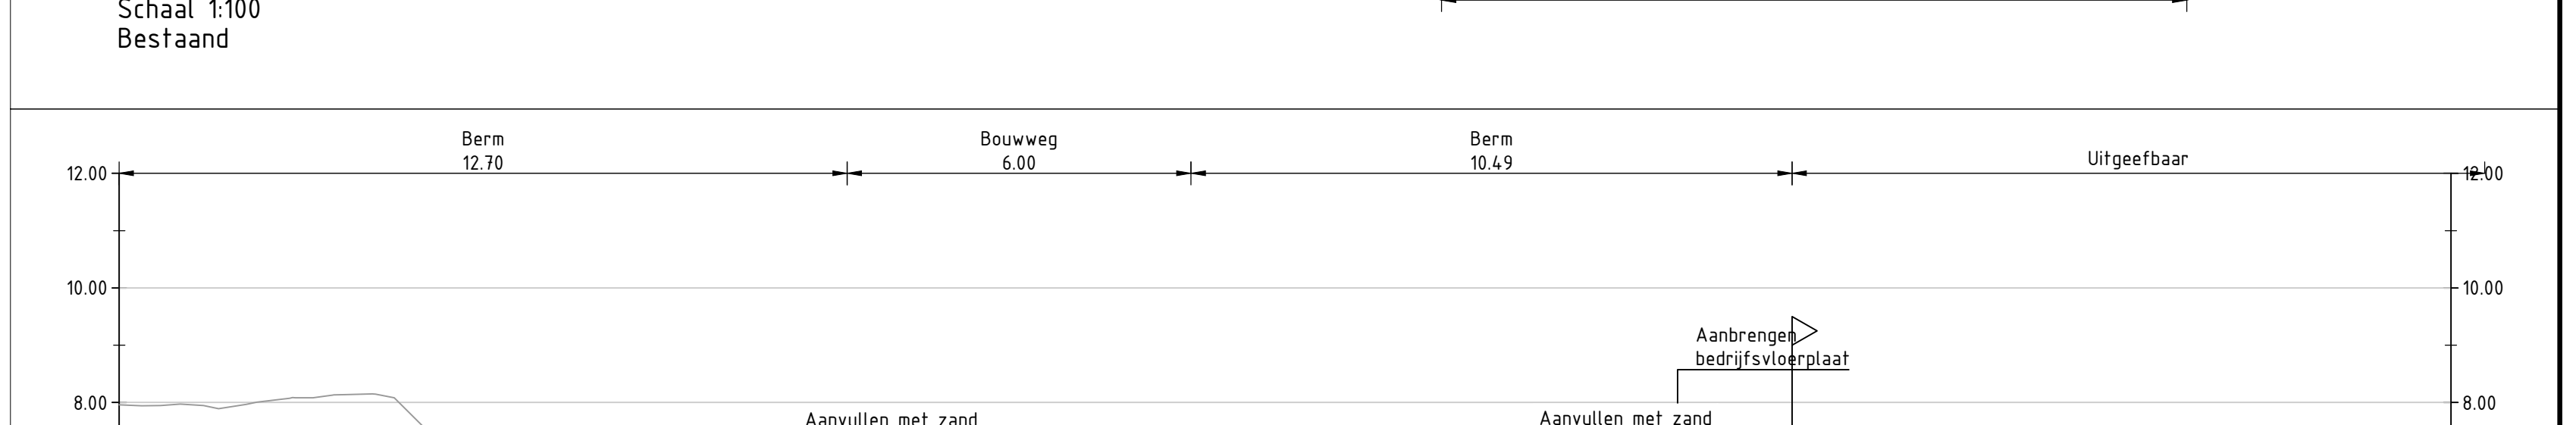
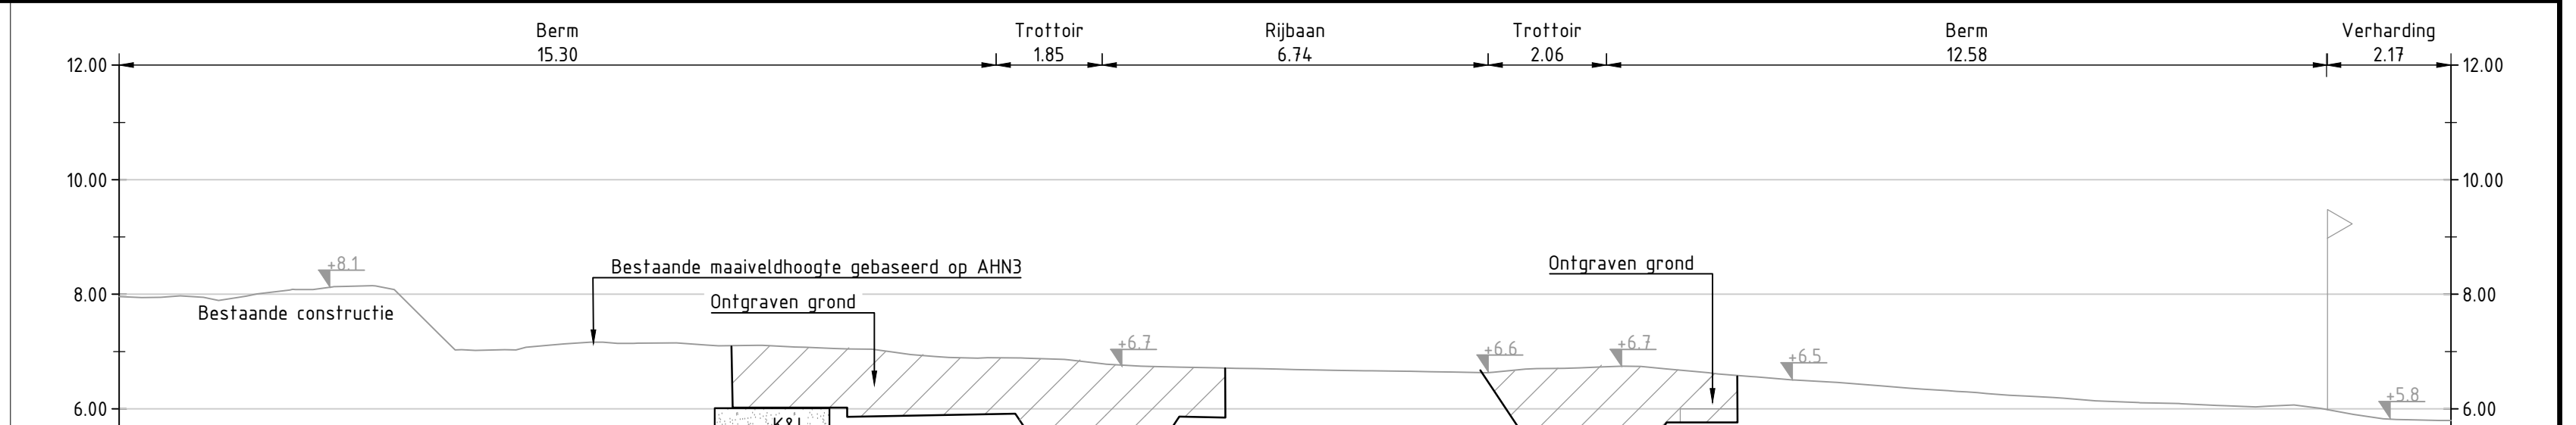
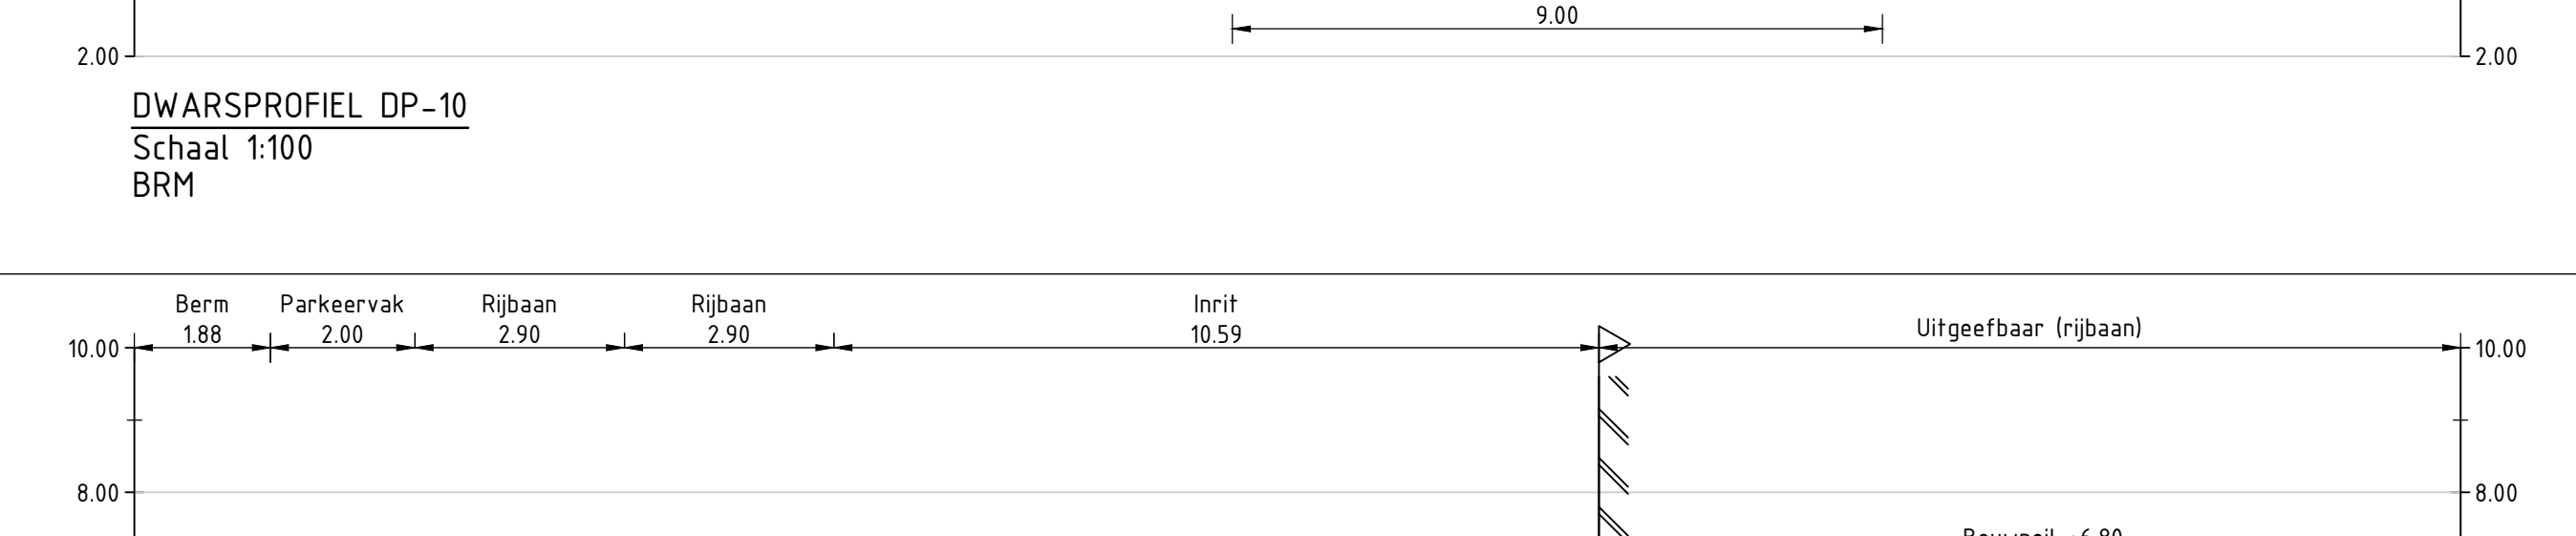
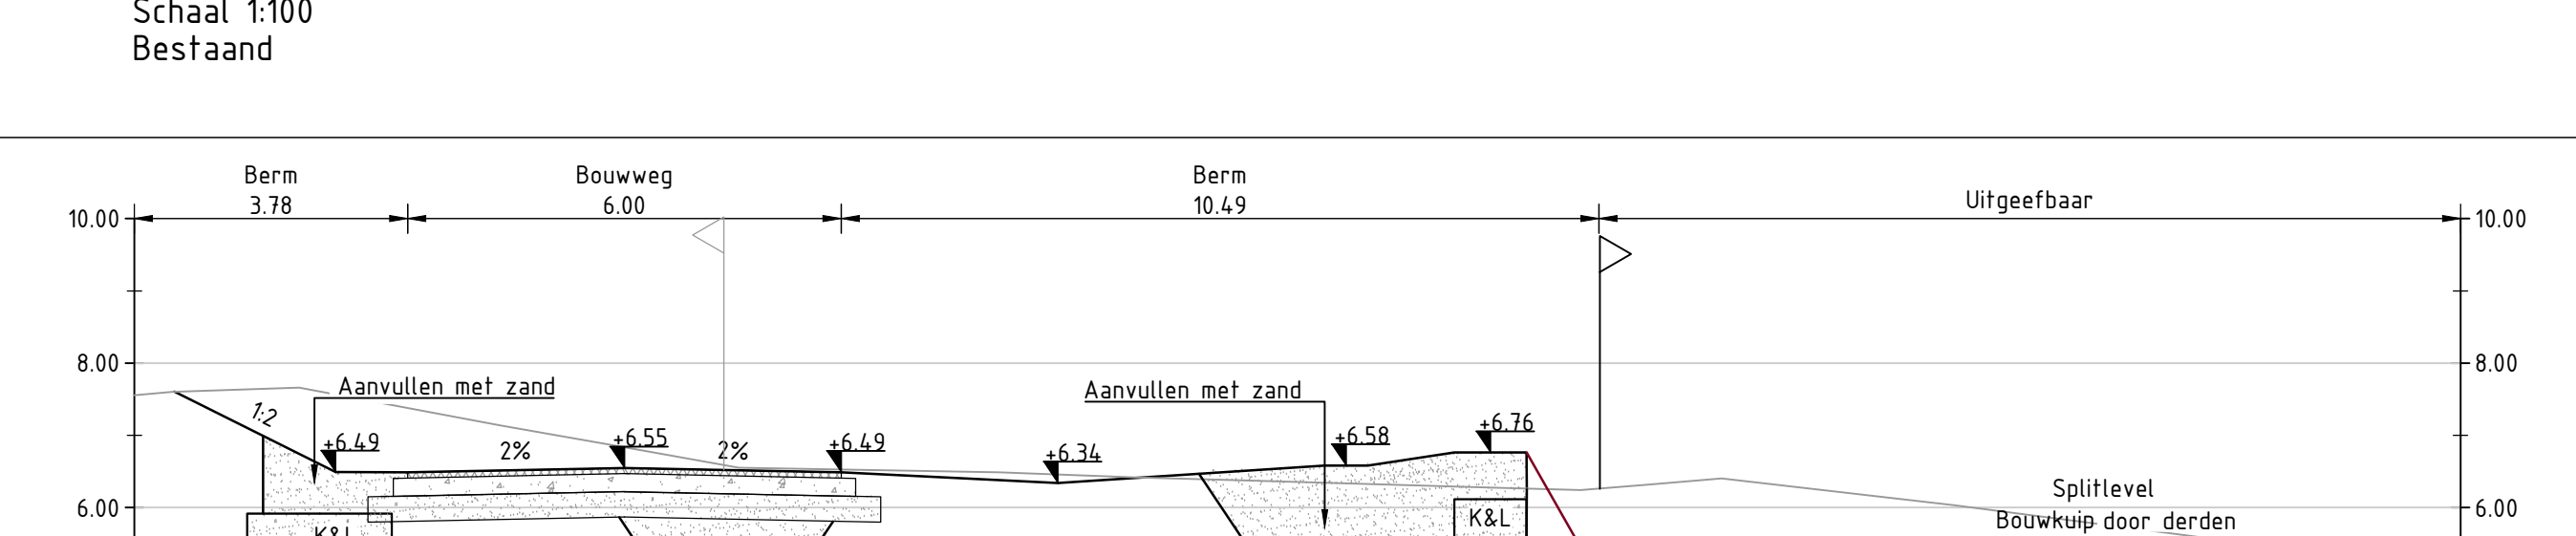
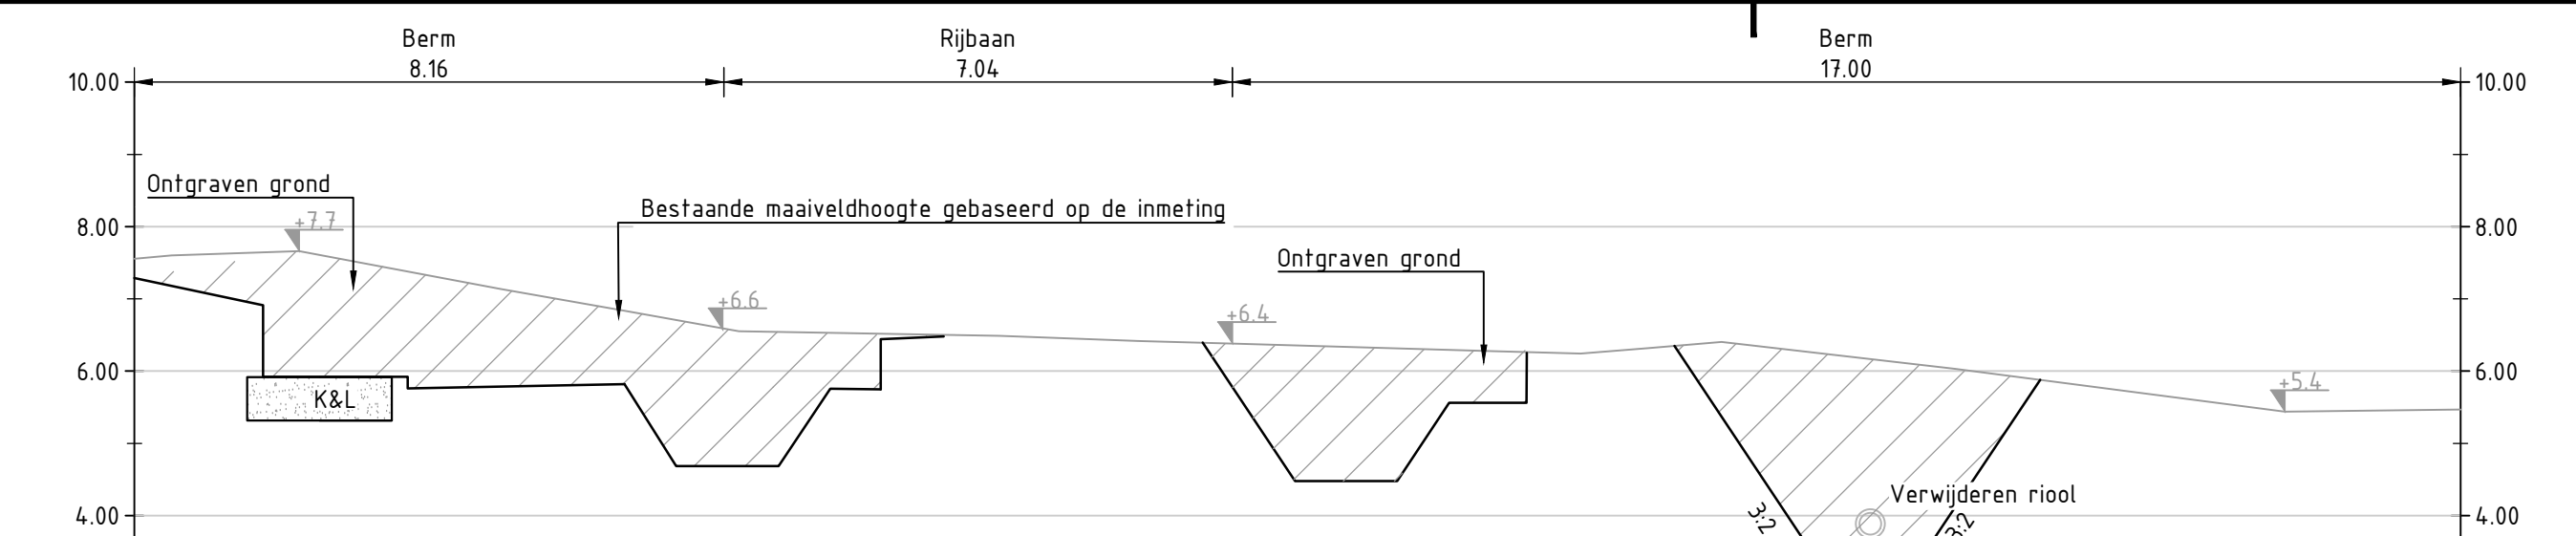
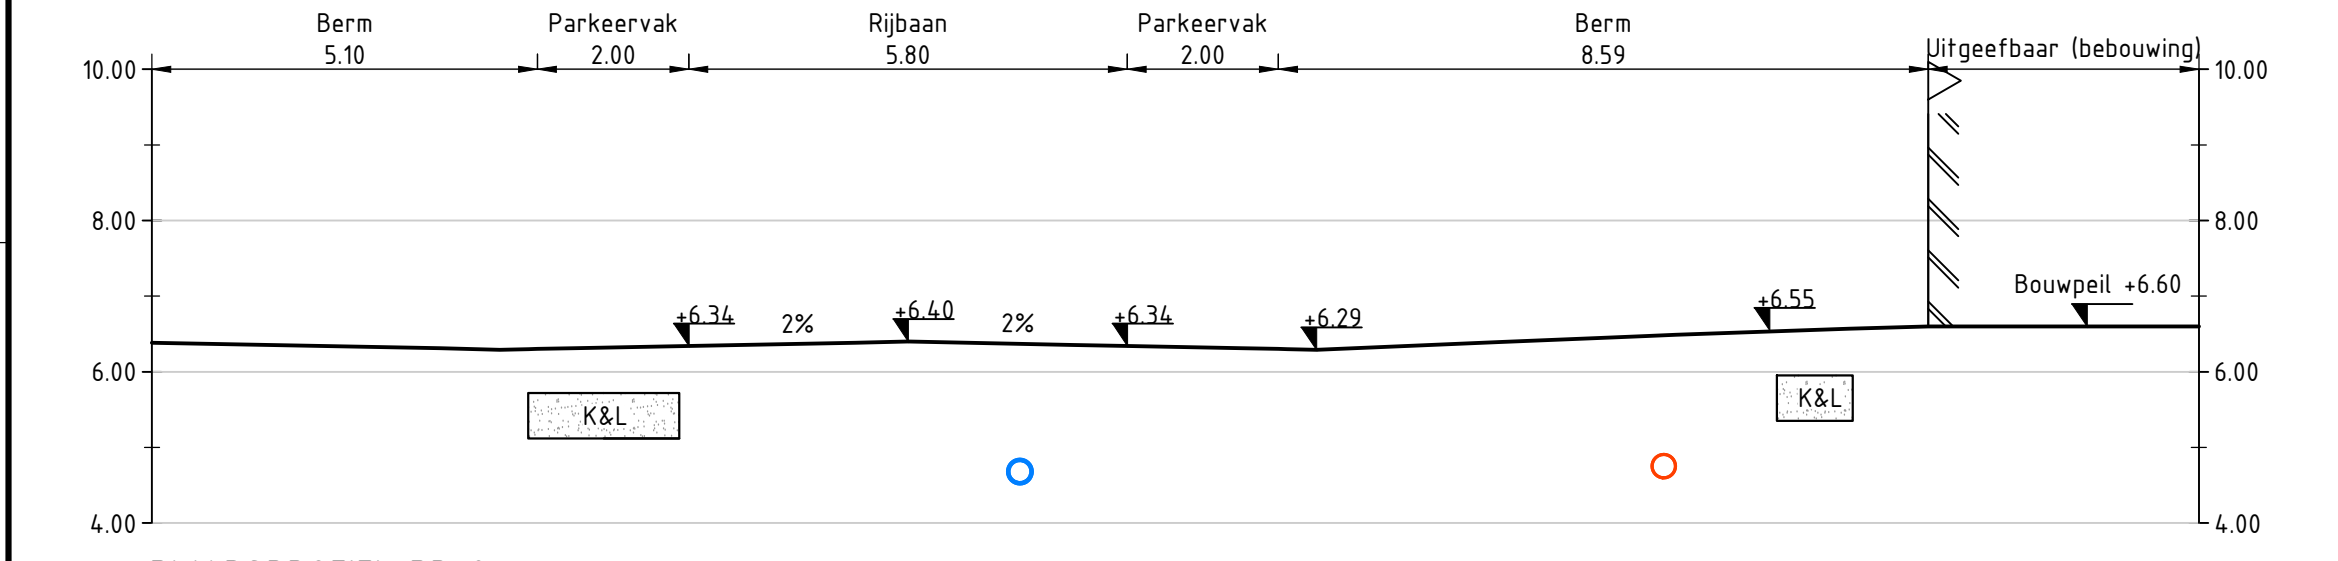
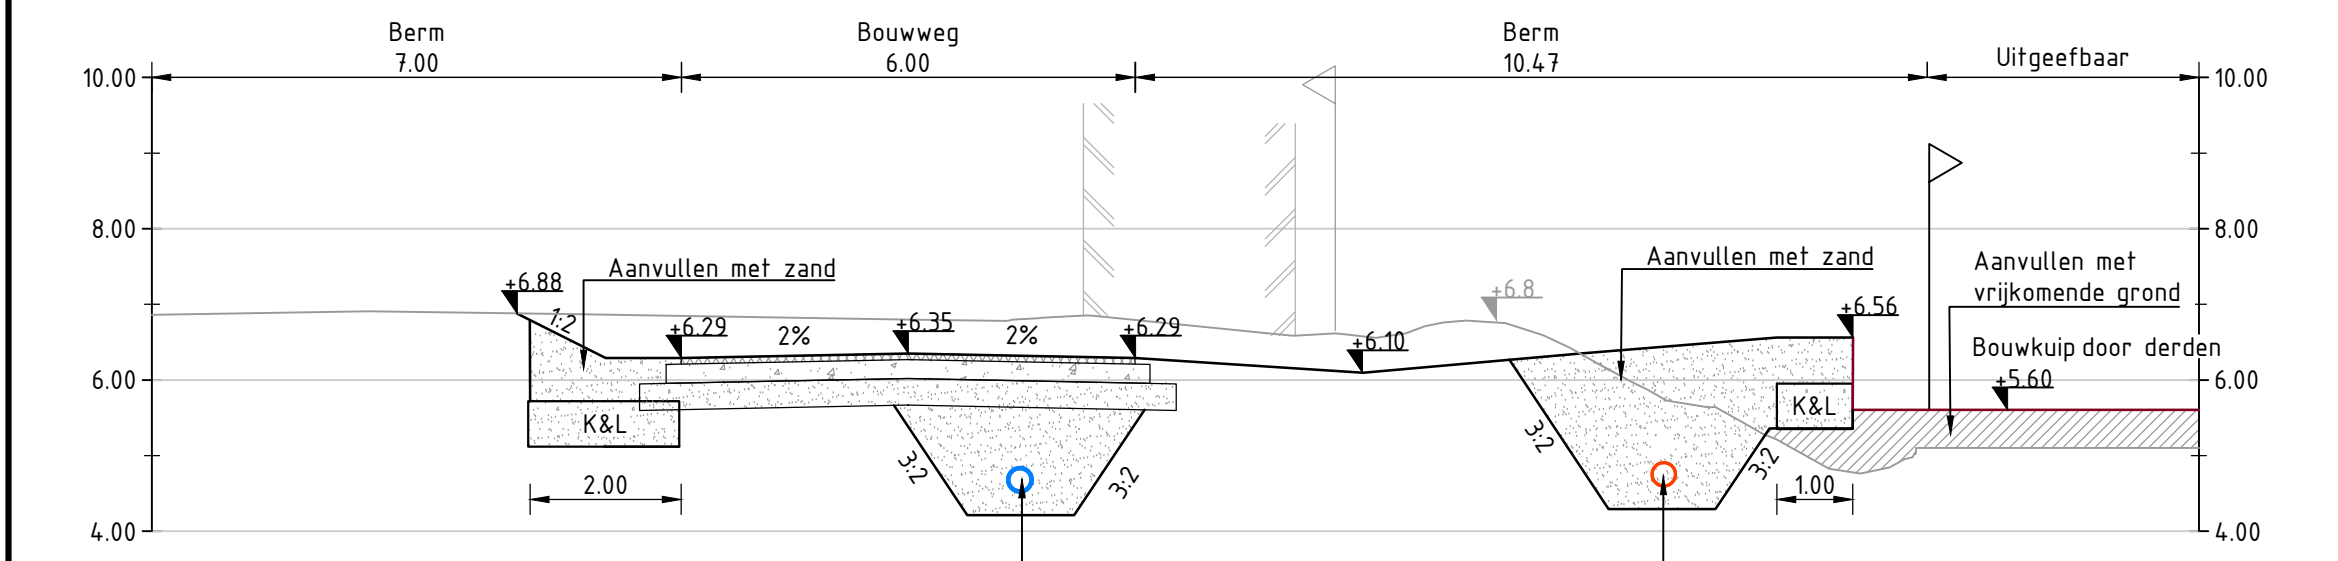


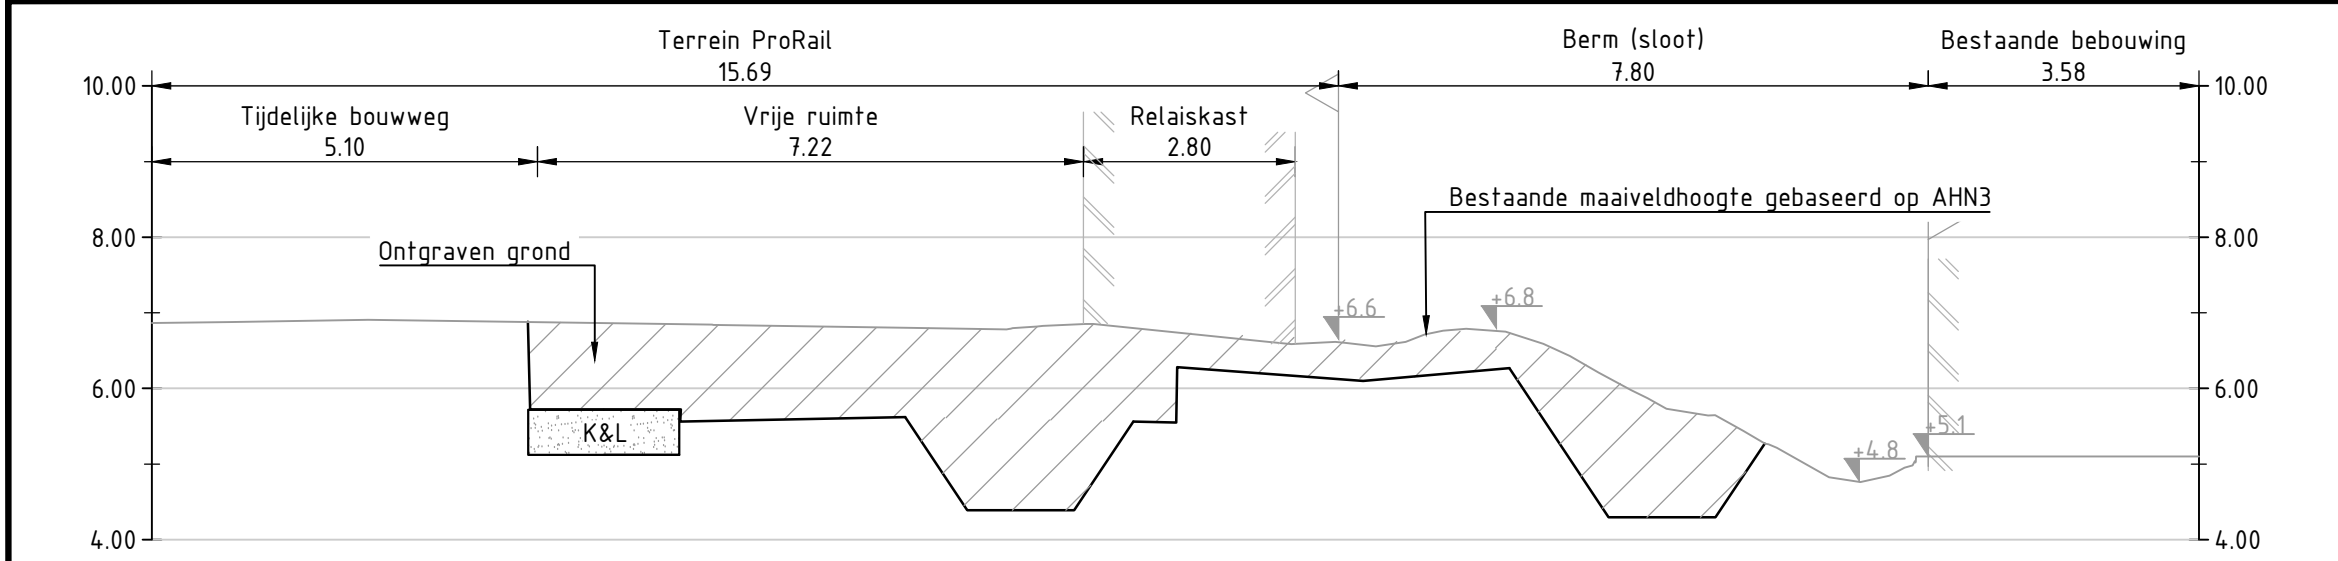

Opmerkingen:
- Voor bestaande materialisatie zie opbreketeekeningen 100001, 100002 en 100003

1:10	Eerste uitgave	M. Vrie	2. van Oortswijk	11-01-2024
Verstrek	Overzicht	gepland	gepland	gepland
opdrachtgever				
GEM Veilingterrein B.V.				
project				
Veilingkwartier Tiel				
omschrijving				
Dwarsprofielen 9 t/m 13				
documentdata				
Definitief				
documentnummer				
1.0				
documentnaam				
B15715-RHD-BP-DG-C-280001				
formaat				
A0				
schaal				
1:100				
bestek				
1				
bladzijde				
3				