



Legenda

Projectgrens

Kadastrale grenzen
Per juli 2023

Behouden bestaande bebouwing

Bouwweg
80mm AC22 Base TDL-B, 250mm menggranulaat, gronddeek, zand in ophoging

Bestaande boom

Te verplanten boom

Kappen boom

+5.10

Bestaand peil

+4.50


Bouwnrijp peil

As bouwweg

Wegmarking kantstreep

Opmerkingen:

- Maatvoering in meters, tenzij anders aangegeven
- Peilen in meters t.o.v. NAP
- Inrichtingsplan gebaseerd op Ontwerp Buro Poelmans Reesink ontvangen op 18-12-2023
- Verkavelingsplan gebaseerd op Ontwerp BPD ontvangen op 19-01-2024
- Kadastrale kaart d.d. 26-07-2023

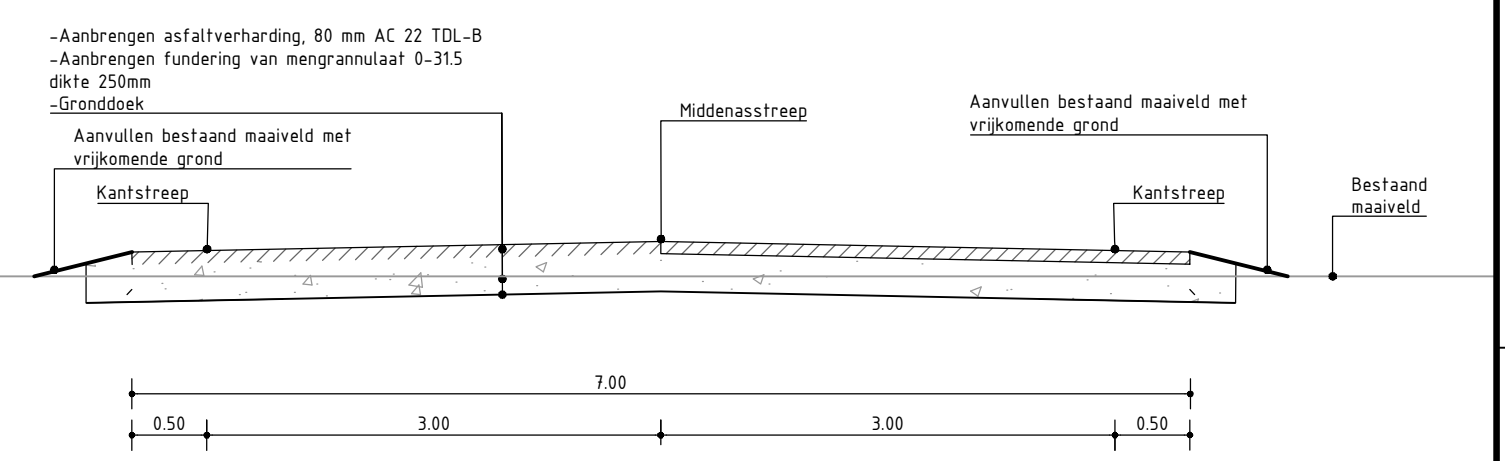

Principedetail bouwweg
Schaal 1:50

2.0	Diverse aanpassingen	M. Vos	J. van Oorsouw	H. van Dijk	22-02-2024
1.0	Eerste uitgave	M. Vos	J. van Oorsouw	H. van Dijk	11-01-2024
versie	omschrijving	getekend	gecontroleerd	akkoord	datum
opdrachtgever					
GEM					
project			 Royal HaskoningDHV <i>Enhancing Society Together</i> HaskoningDHV Nederland B.V.		
Veilingkwartier Tiel					
omschrijving					
Tijdelijke bouwweg Verbinding Teisterbantlaan - Papesteeg					
documentstatus		documentversie			
Definitief		2.0			
projectnummer / tekeningnummer		BI5715-RHD-BV-DG-C-220002			
formaat	schaal	fase	bladnr.	van	
A2	1:500	Bestek	1	1	