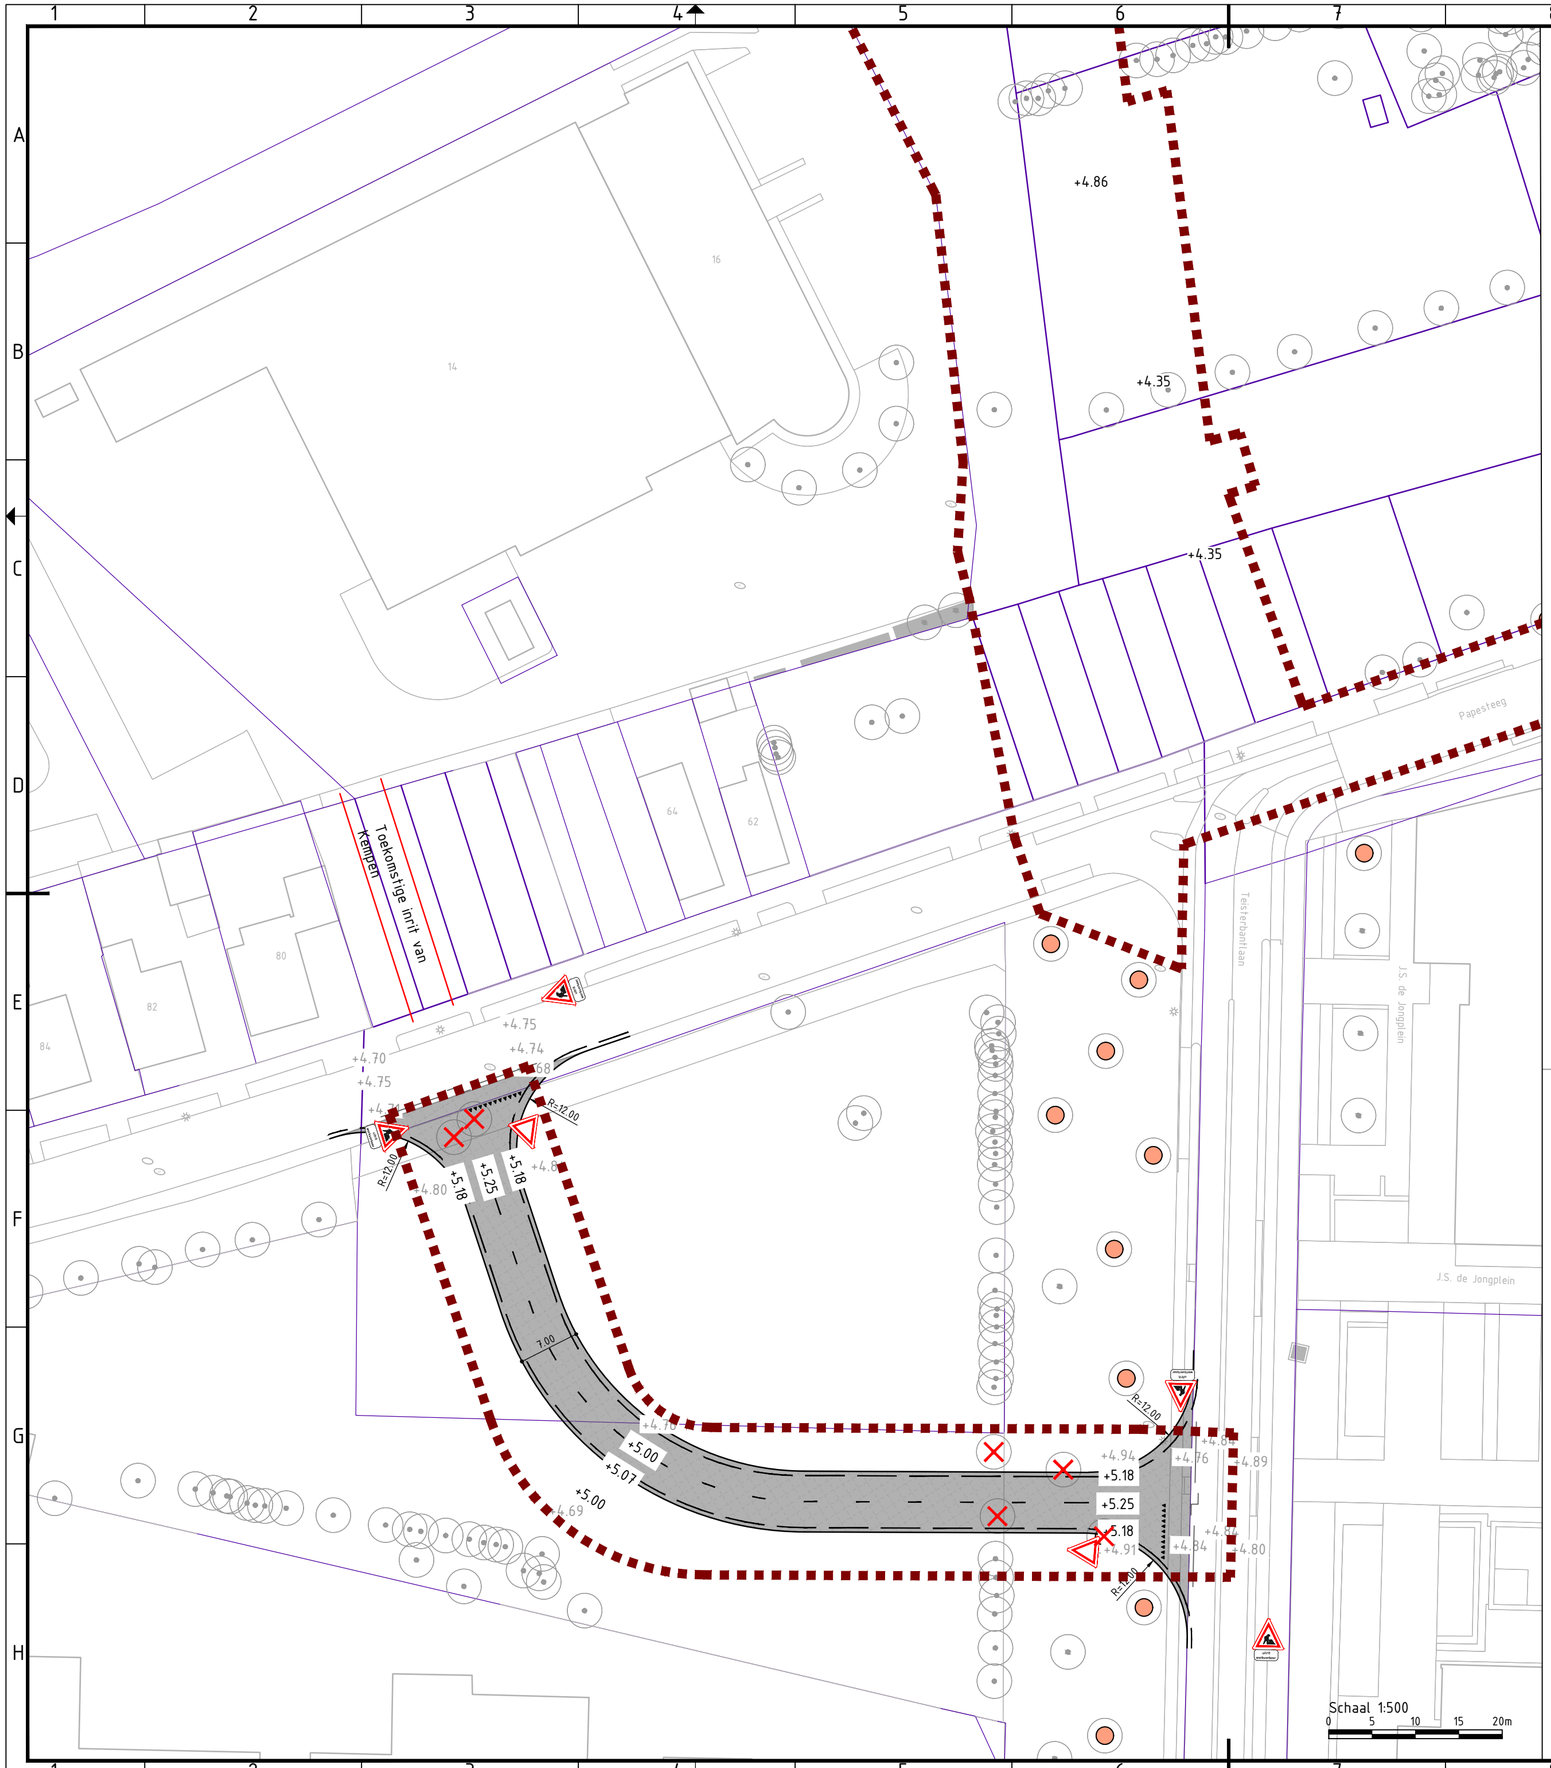

Legenda

- Projectgrens
- Scopegrens deelopdracht 1
- Kadastrale grenzen
  Per juli 2023
- Behouden bestaande bebouwing
- Bouwweg
  80mm AC22 Base TDL-B, 250mm menggranulaat, gronddoek, zand in ophoging
- Bestaande boom
- Te verplanten boom
- Kappen boom
- +5.10 Bestaand peil
- +4.50 Bouwrijp peil
- As bouwweg
- Wegmarking kantstreep

Opmerkingen:
- Maatvoering in meters, tenzij anders aangegeven
- Peilen in meters t.o.v. NAP
- Inrichtingsplan gebaseerd op Ontwerp Buro Poelmans Reesink ontvangen op 18-12-2023
- Verkavelingsplan gebaseerd op Ontwerp BPD ontvangen op 19-01-2024
- Kadastrale kaart d.d. 26-07-2023

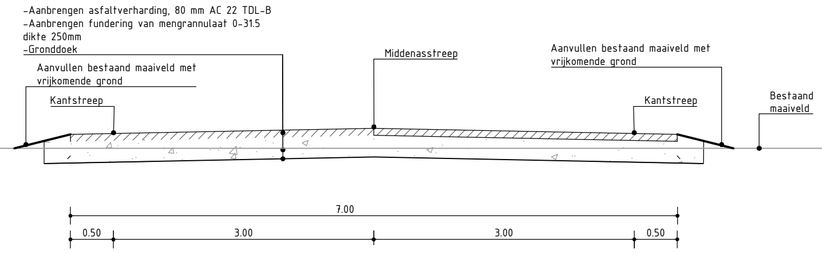

Principedetail bouwweg
Schaal 1:50

versie	omschrijving	getekend	gecontroleerd	akkoord	datum
1.0	Eerste uitgave	M. Vos	J. van Oorsouw	H. van Dijk	22-02-2024

opdrachtgever
GEM

project
Veilingkwartier Tiel

omschrijving
Tijdelijke bouwweg
Verbinding Teisterbantlaan - Papesteeg
Deelopdracht 1

Royal HaskoningDHV
Enhancing Society Together
HaskoningDHV Nederland B.V.

formaat	schaal	fase	bladnr.	van
A2	1:500	Uitvoering	1	1

documentstatus	documentversie
Definitief	1.0

projectnummer / tekeningnummer
BI5715-RHD-UV-DG-C-220002