


plafondafwerking

- PL01: geperforeerde stalen dakplaat
- PL01: houtwolcement platen tegen dakplaat met isolatie
- PL02: mineraalvezel plafond 600x1200
- PL06: geen
- Calculating...

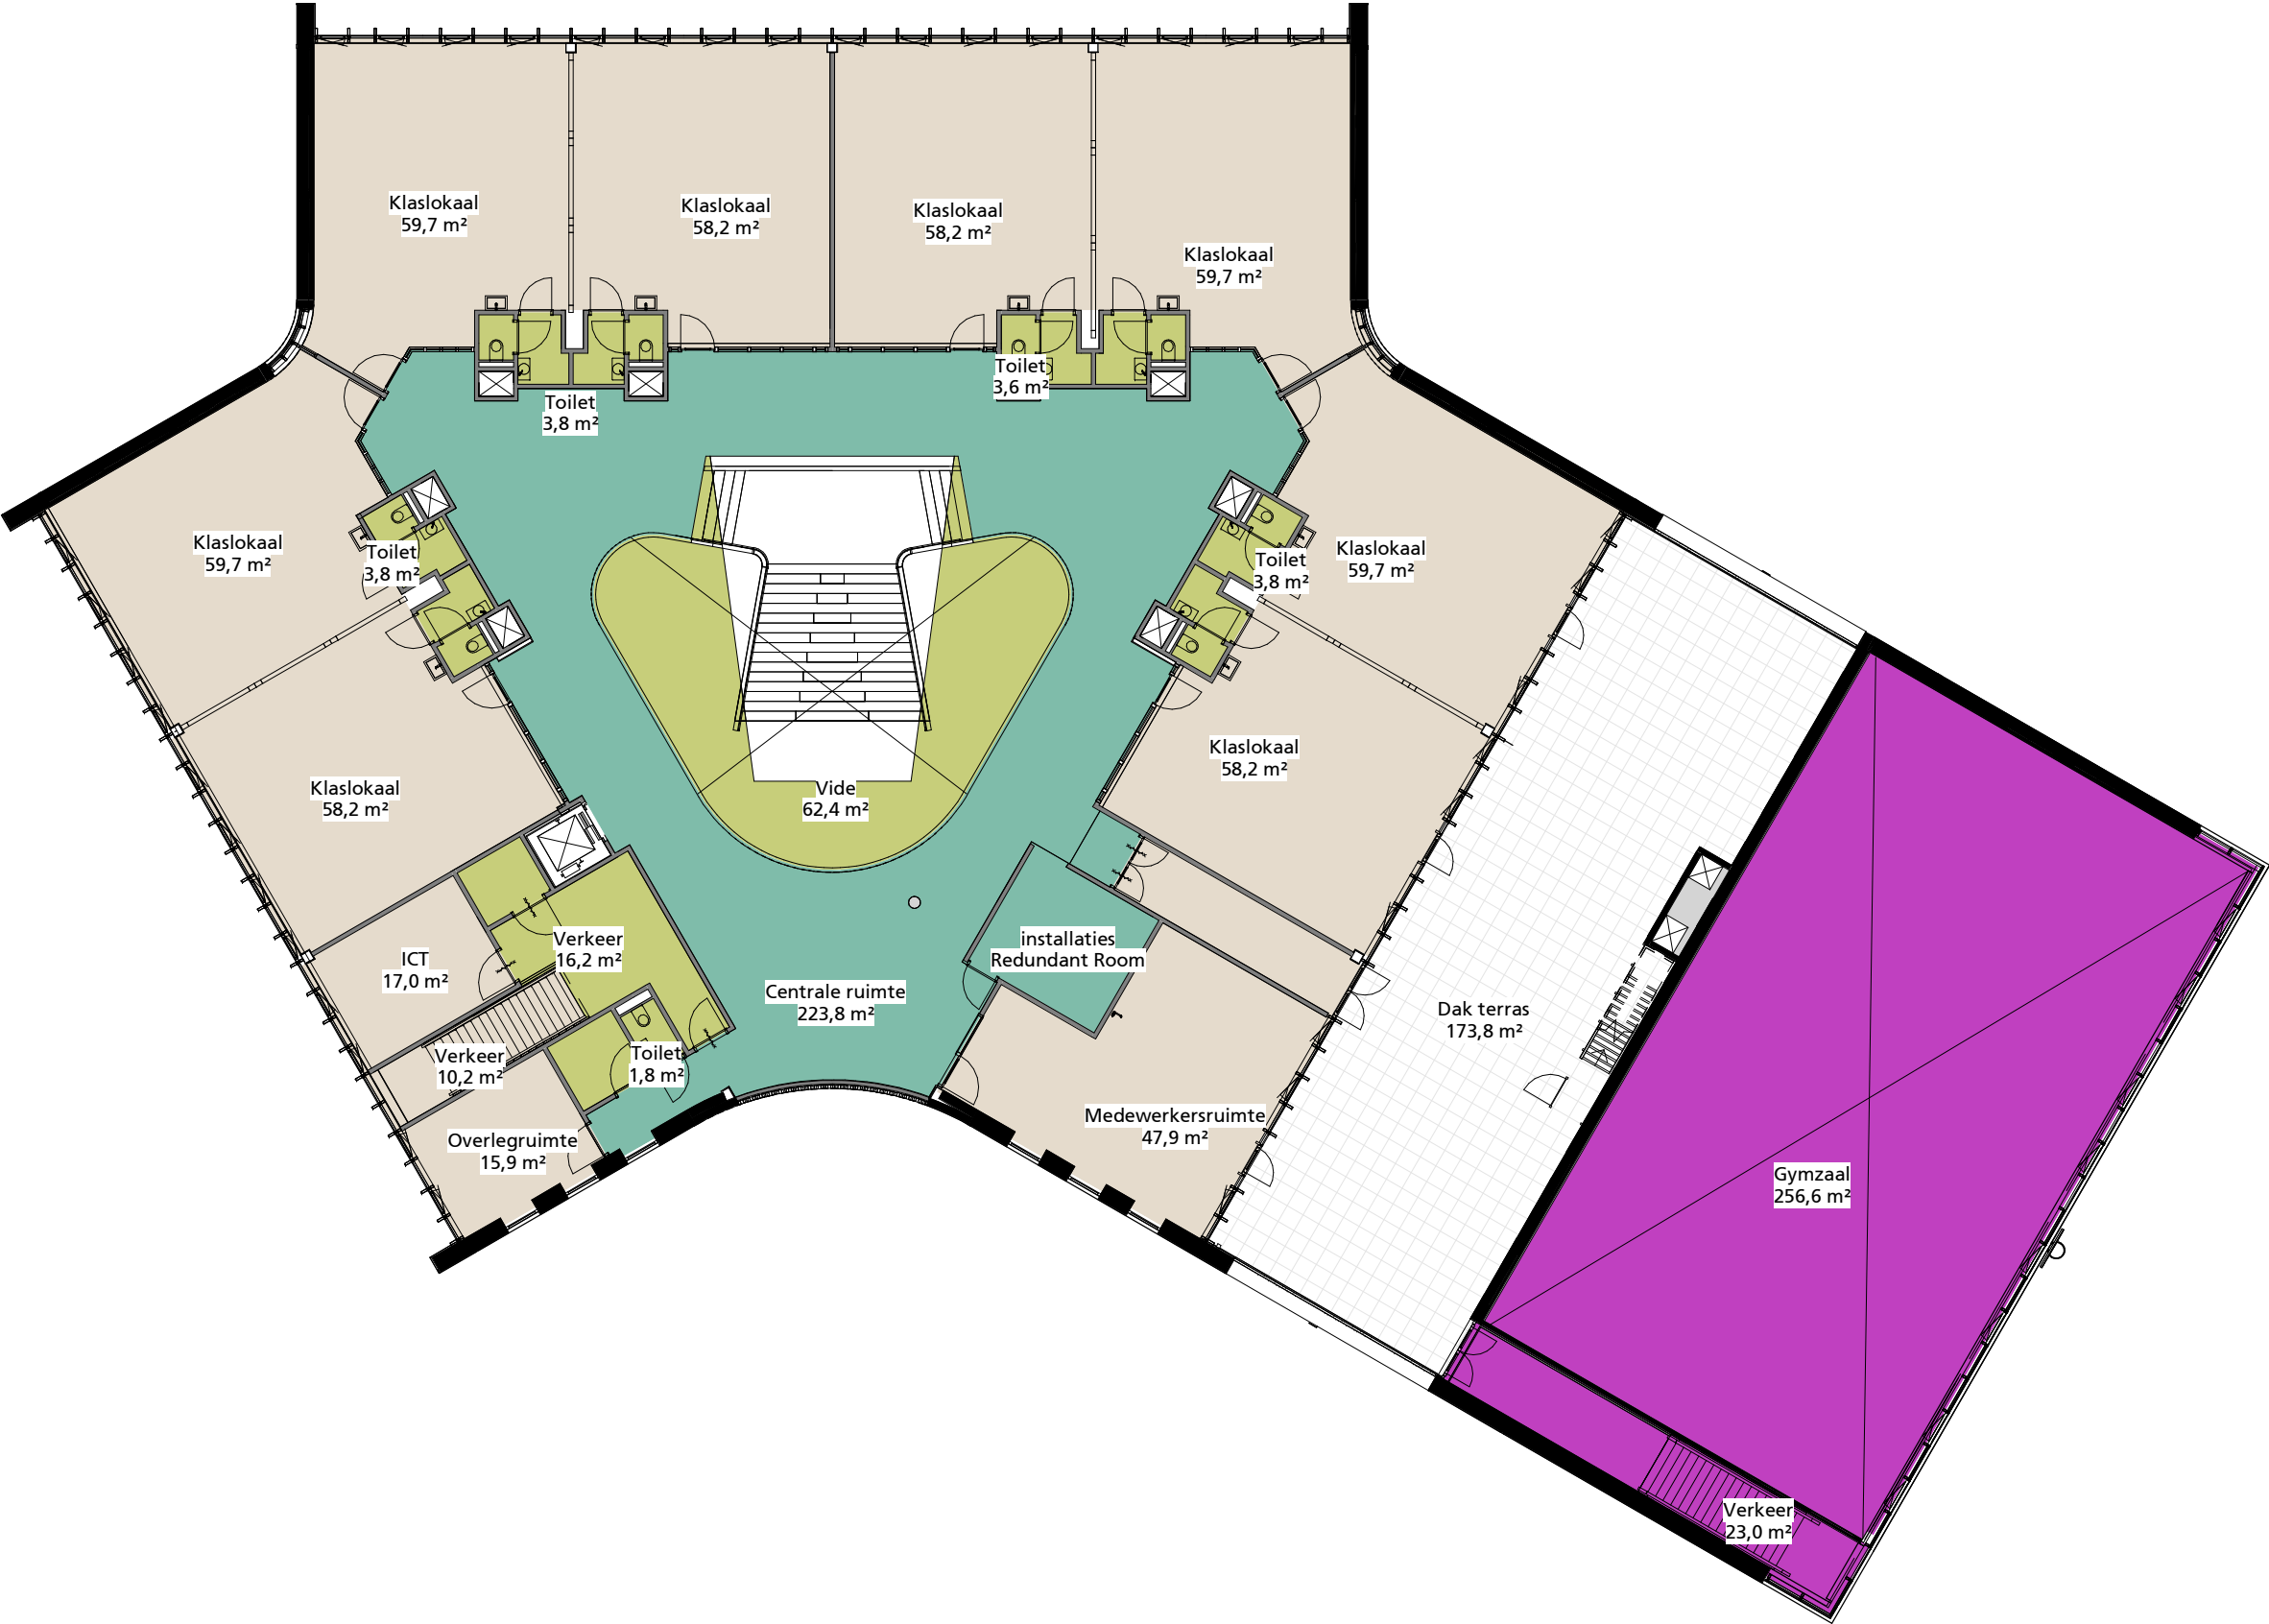

schaal 1:200 A3  
status Definitief  
revisie  
fase Technisch Ontwerp

project IKC de Tjalk Lelystad  
werk.nr. 3237\_01  
tek.nr. AP-02  
datum 25-08-2022

plafondafwerking 1e verdieping

KRAAIJVANGER