


Vloerafwerking

- VL01: gietvloer sanitair
- VL03: linoleum veneto almond tarkett
- VL06: sportvloer fabriek descol type 10+3 grijs blauw
- VL08: dakterras tegels 500x500 beton
- VL09: carborundum
- Calculating...

Plinten blank gelakt vuren tpv niet steenachtige vloerafwerkingen.

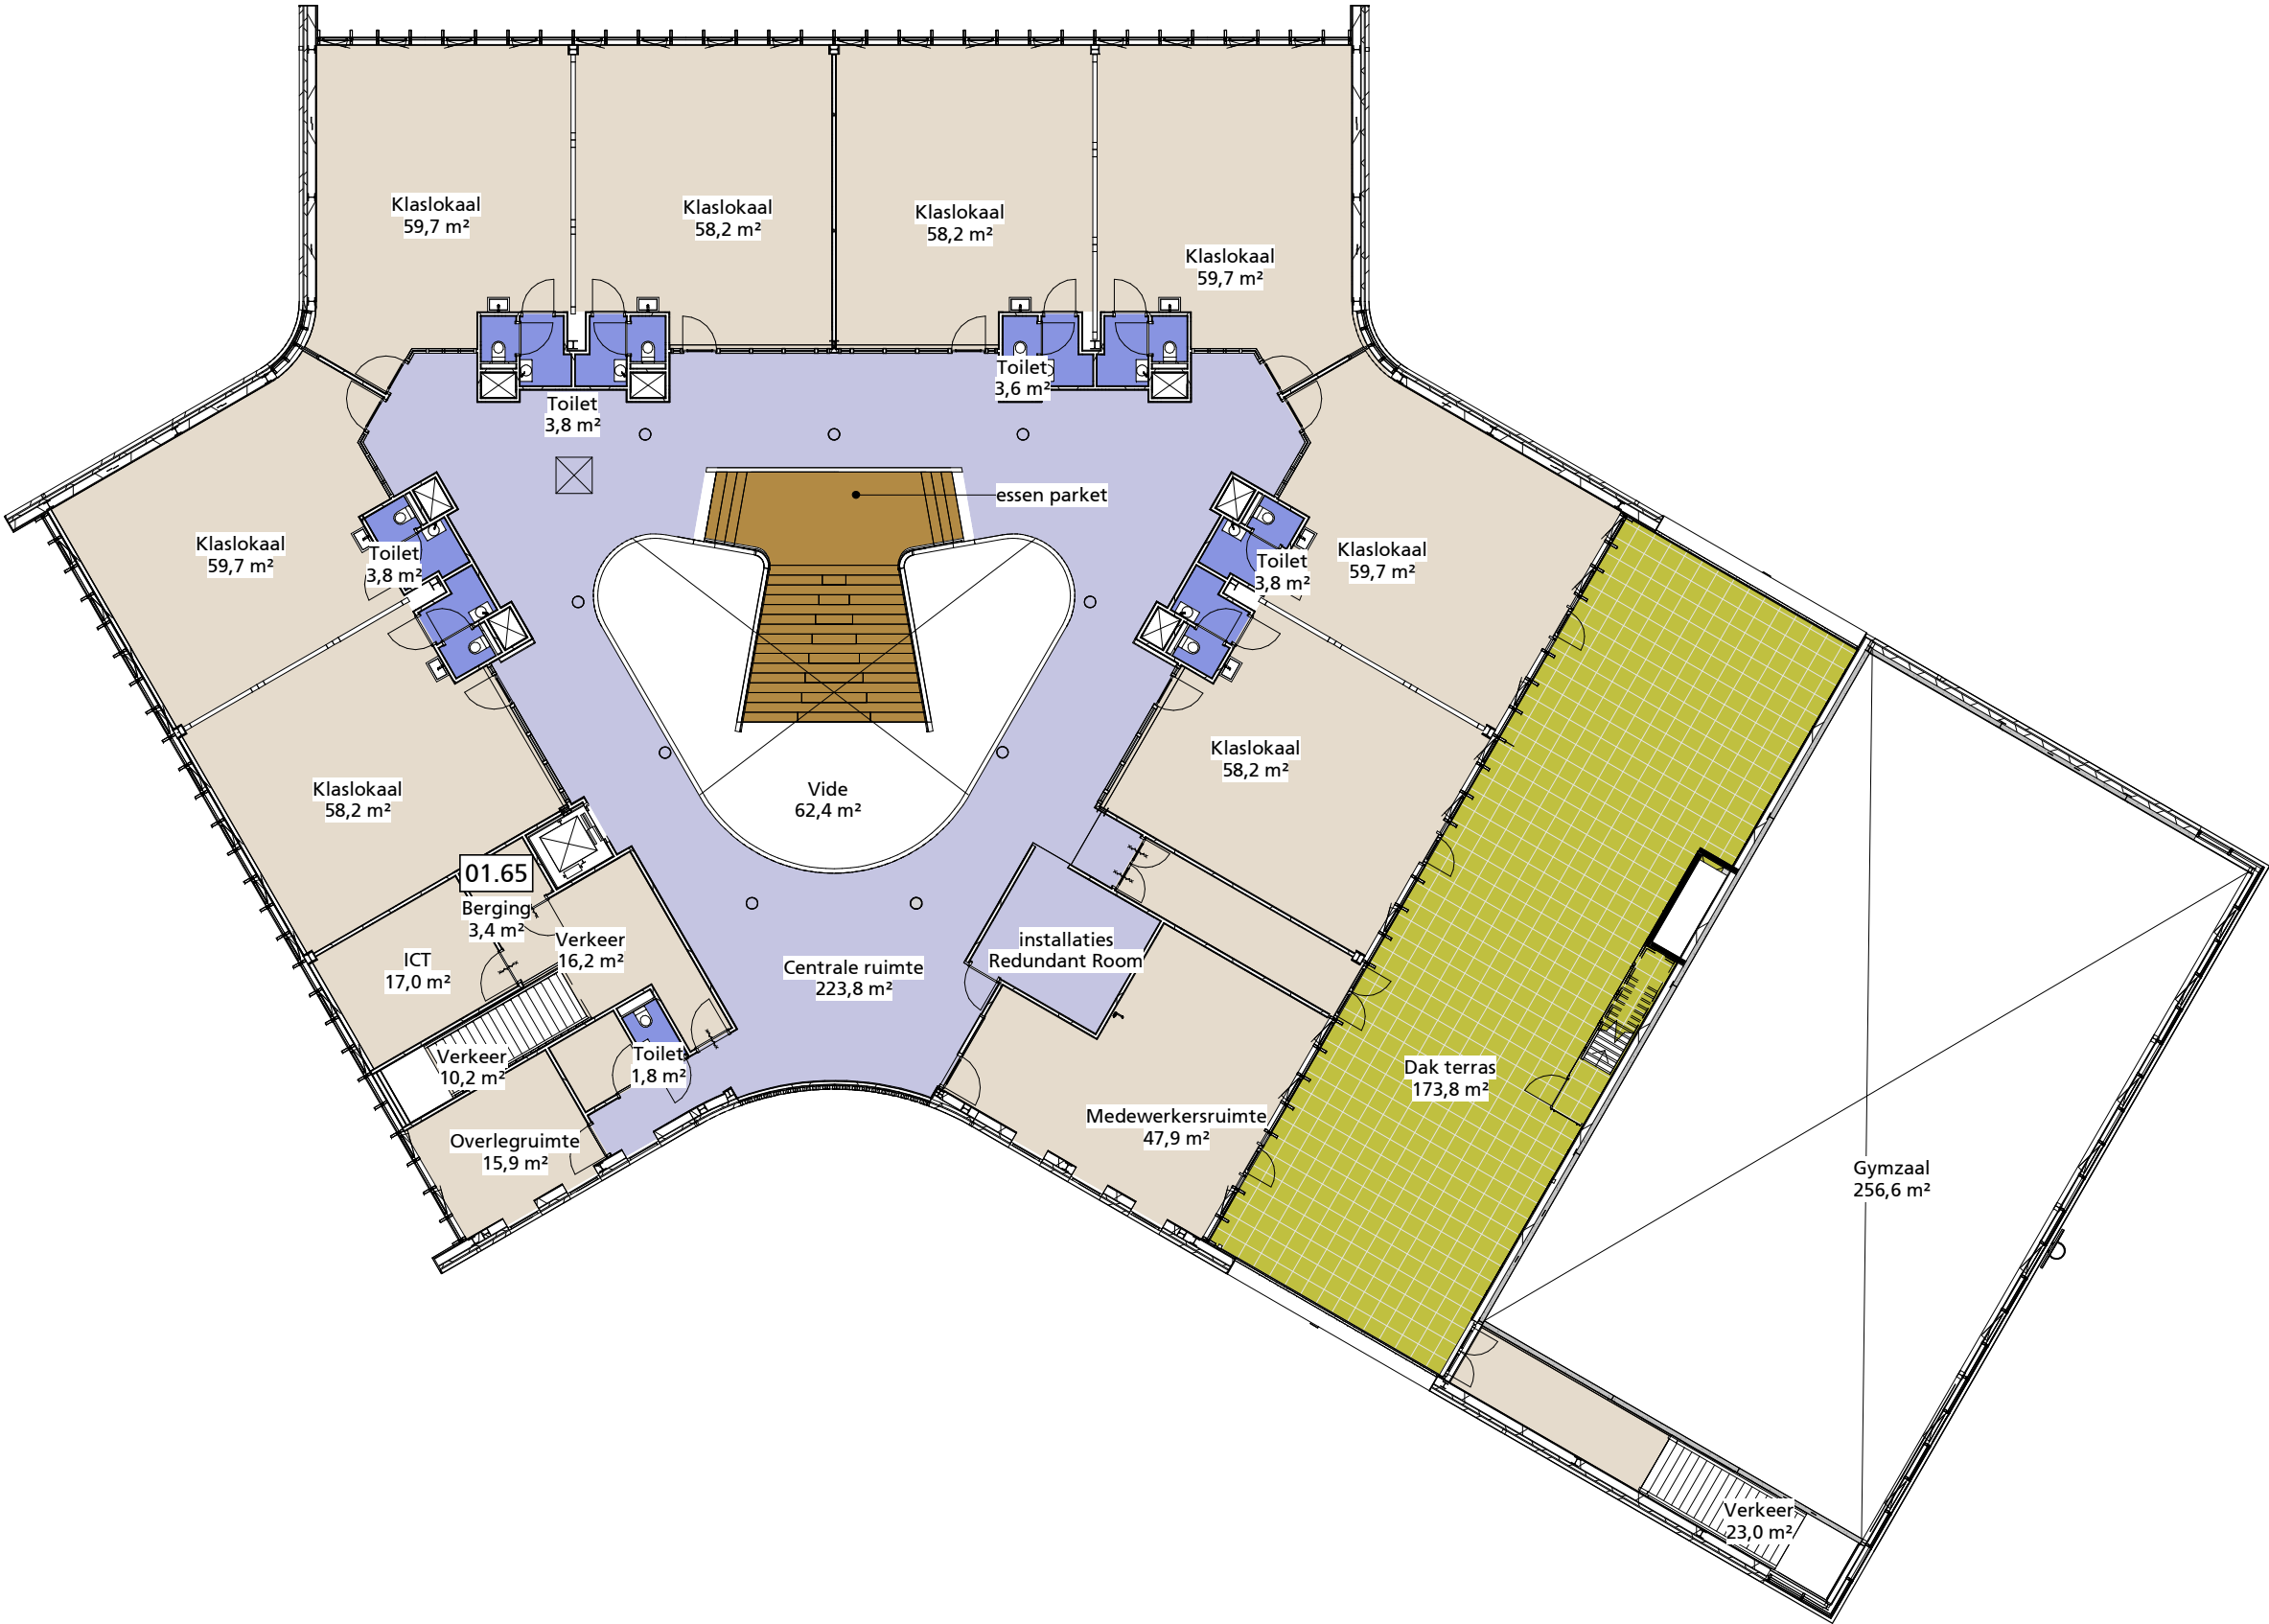

schaal 1:200 A3  
status Definitief  
revisie  
fase Technisch Ontwerp

project IKC de Tjalk Lelystad  
werk.nr. 3237\_01  
tek.nr. AV-02  
datum 25-08-2022

vloerafwerking 1e verdieping

KRAAIJVANGER