


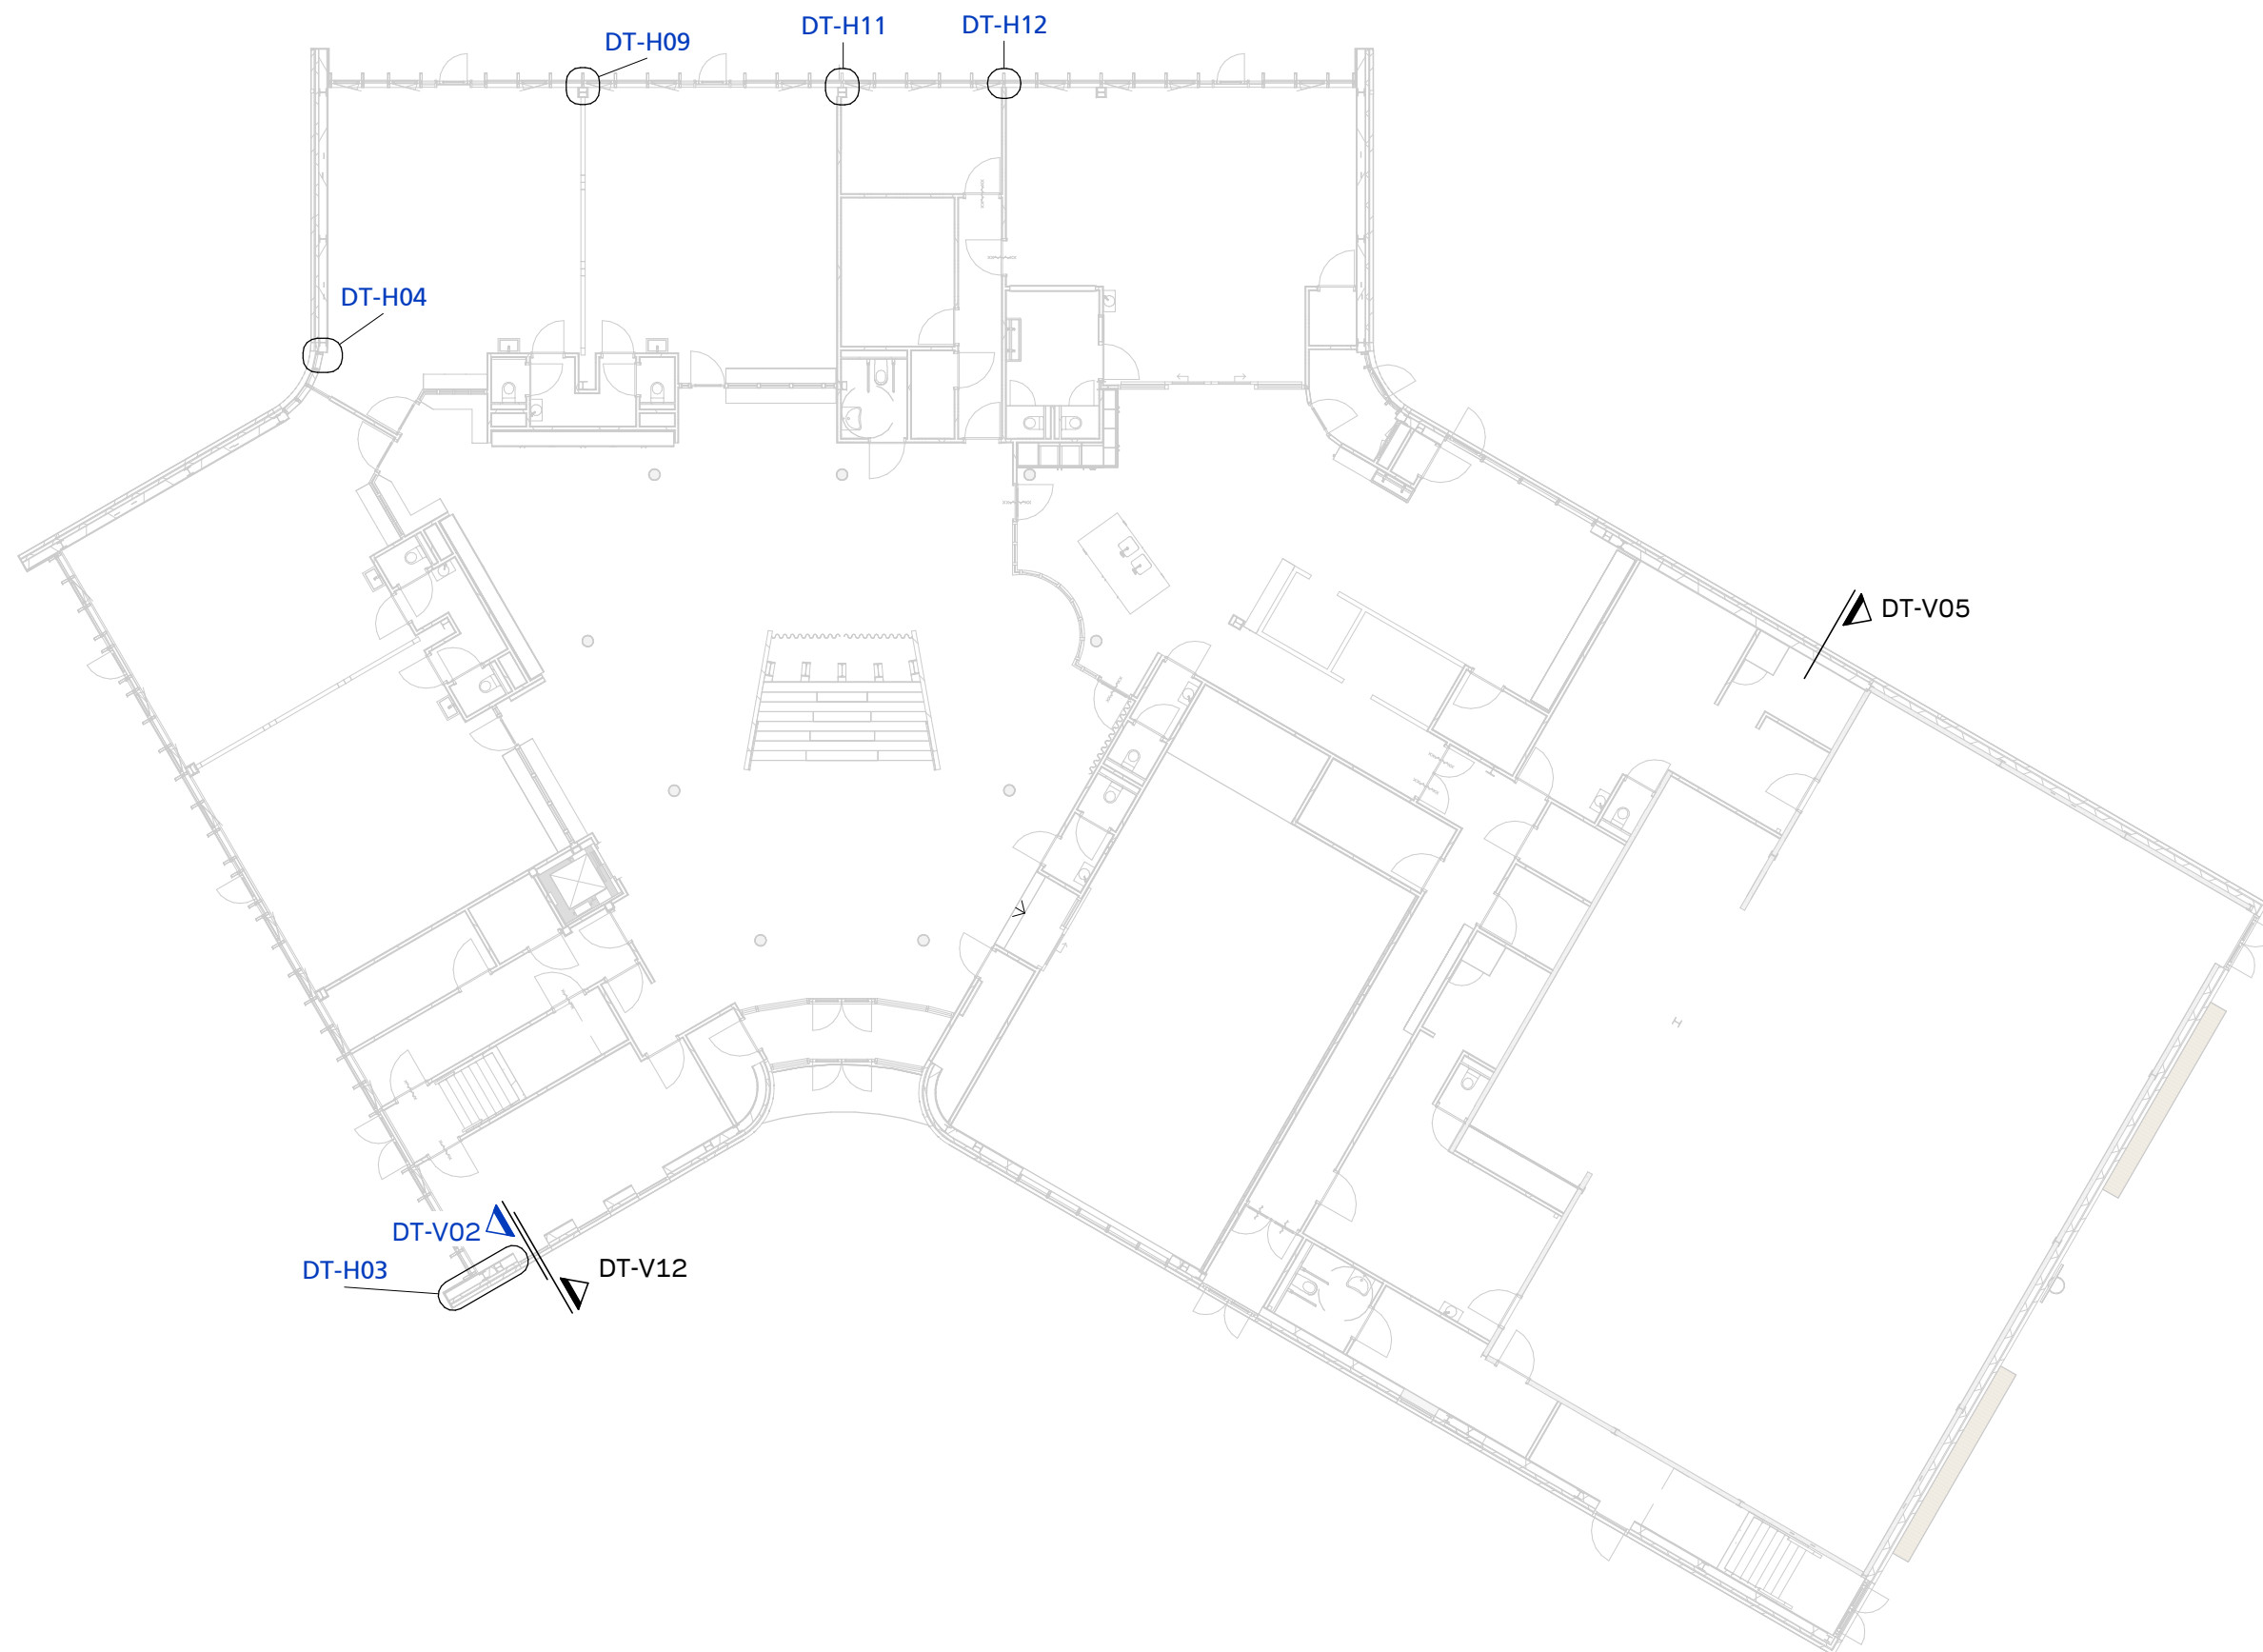

schaal n.v.t. A3  
status Definitief  
revisie  
fase Technisch Ontwerp

project IKC de Tjalk Lelystad  
werk.nr. 3237\_01  
tek.nr. DT-00A  
datum 22-09-2022

detailoverzicht begane grond

**KRAAIJVANGER**