


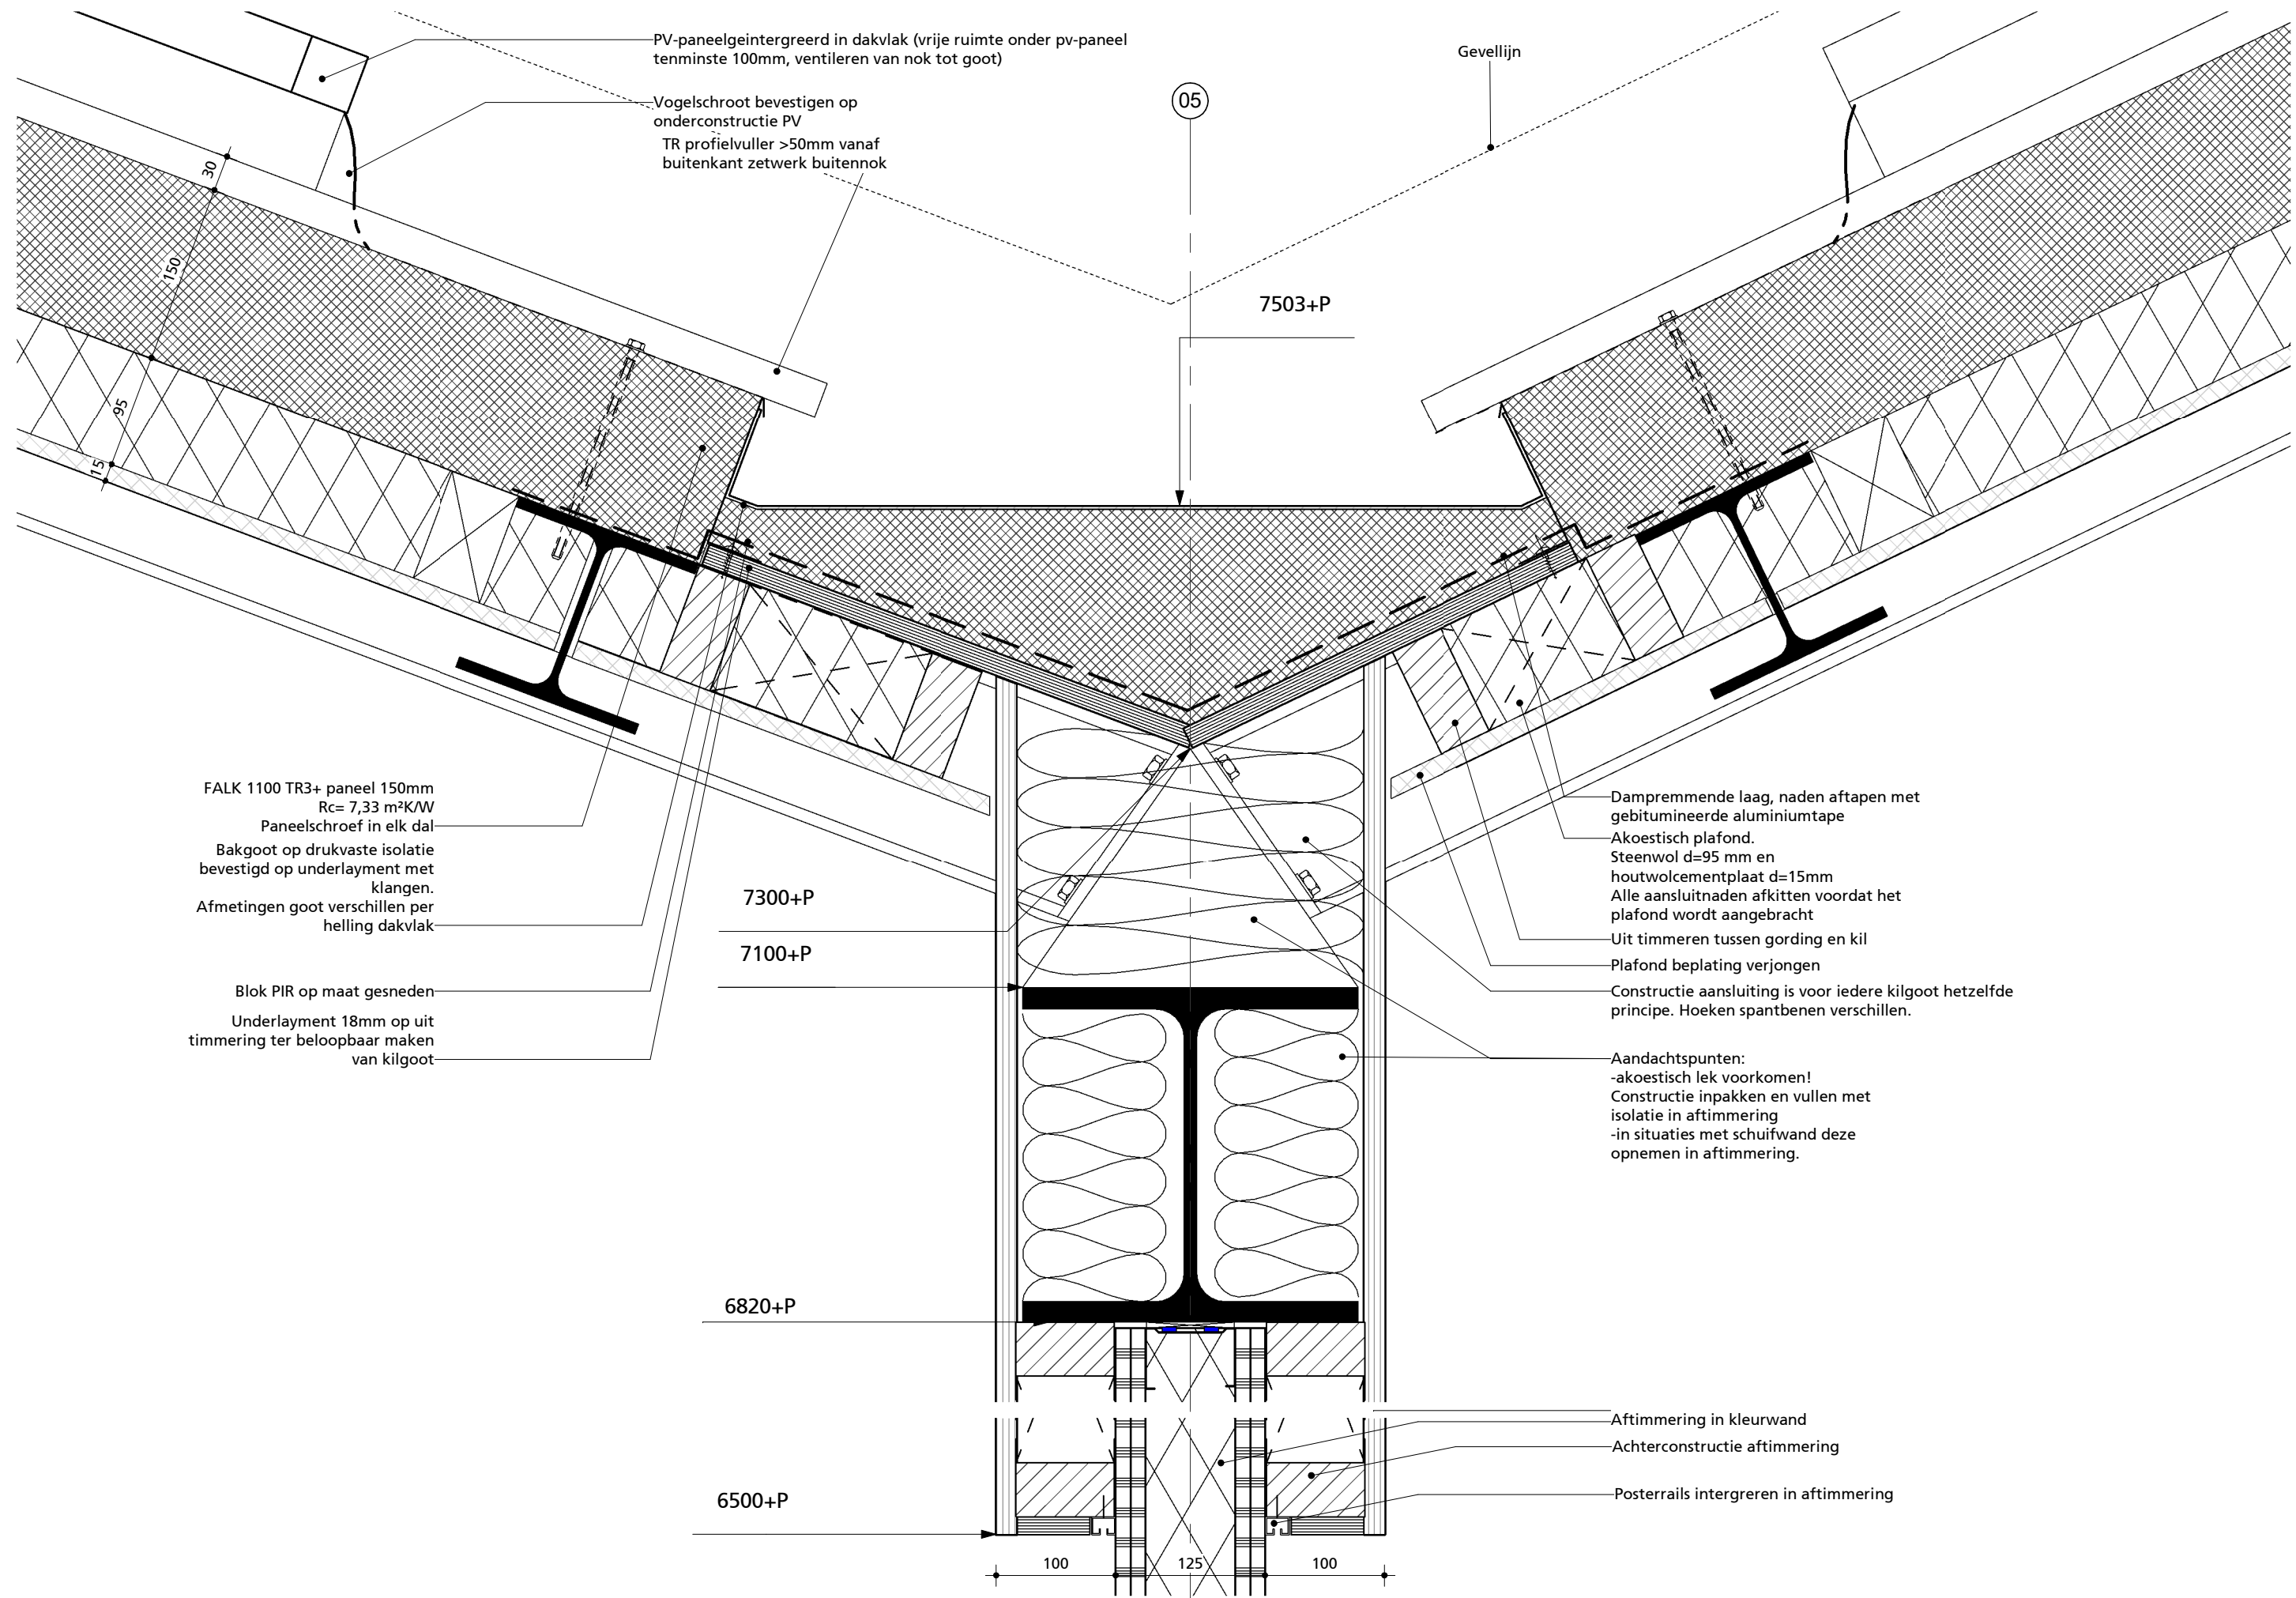

PV-paneelgeïntegreerd in dakvlak (vrije ruimte onder pv-paneel tenminste 100mm, ventileren van nok tot goot)

Vogelschroef bevestigen op onderconstructie PV
TR profielvuller >50mm vanaf buitenkant zetwerk buitennok

Gevellijn

05

7503+P

FALK 1100 TR3+ paneel 150mm
Rc= 7,33 m²K/W
Paneelschroef in elk dal
Bakgoot op drukvaste isolatie bevestigd op underlayment met klanken.
Afmetingen goot verschillen per helling dakvlak

Blok PIR op maat gesneden
Underlayment 18mm op uit timmering ter beloopbaar maken van kilgoot

7300+P

7100+P

Dampremmende laag, naden aftapen met gebitumineerde aluminiumtape
Akoestisch plafond.
Steenwol d=95 mm en houtwolcementplaat d=15mm
Alle aansluitnaden afkitten voordat het plafond wordt aangebracht
Uit timmeren tussen gording en kil
Plafond beplating verjongen
Constructie aansluiting is voor iedere kilgoot hetzelfde principe. Hoeken spantbenen verschillen.

Aandachtspunten:
-akoestisch lek voorkomen!
Constructie inpakken en vullen met isolatie in aftimmering
-in situaties met schuifwand deze opnemen in aftimmering.

6820+P

6500+P

Aftimmering in kleurwand
Achterconstructie aftimmering
Posterrails intergreren in aftimmering

100 125 100

schaal 1:5 A3
status Definitief
revisie
fase Technisch Ontwerp

project IKC de Tjalk Lelystad
werk.nr. 3237_01
tek.nr. DT-D00
datum 22-09-2022

detail dak kiel

KRAAIJVANGER