




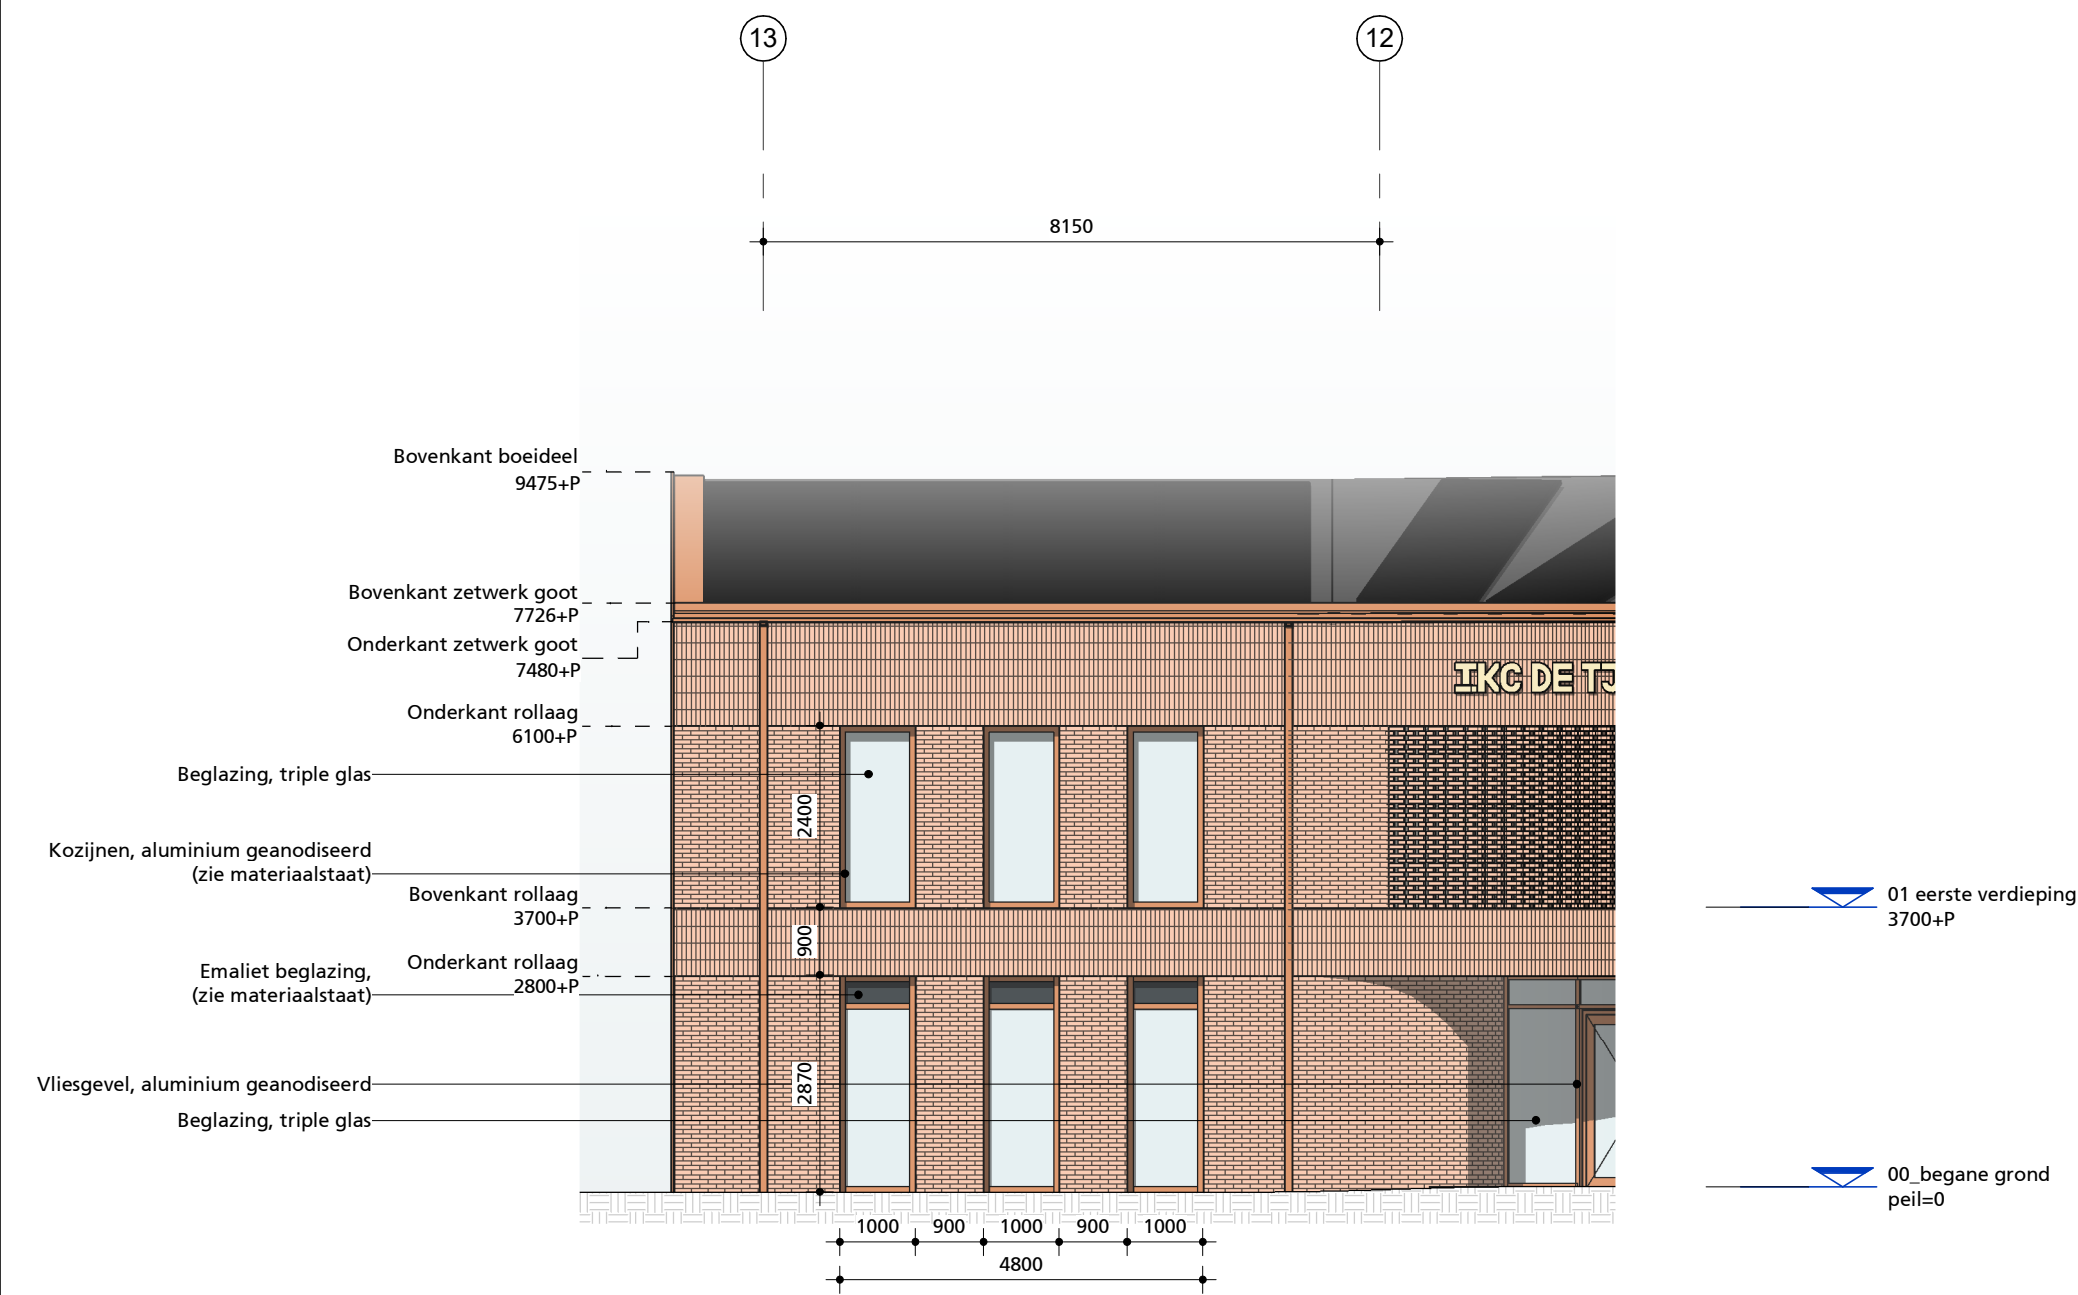


Gevel A1 1:100

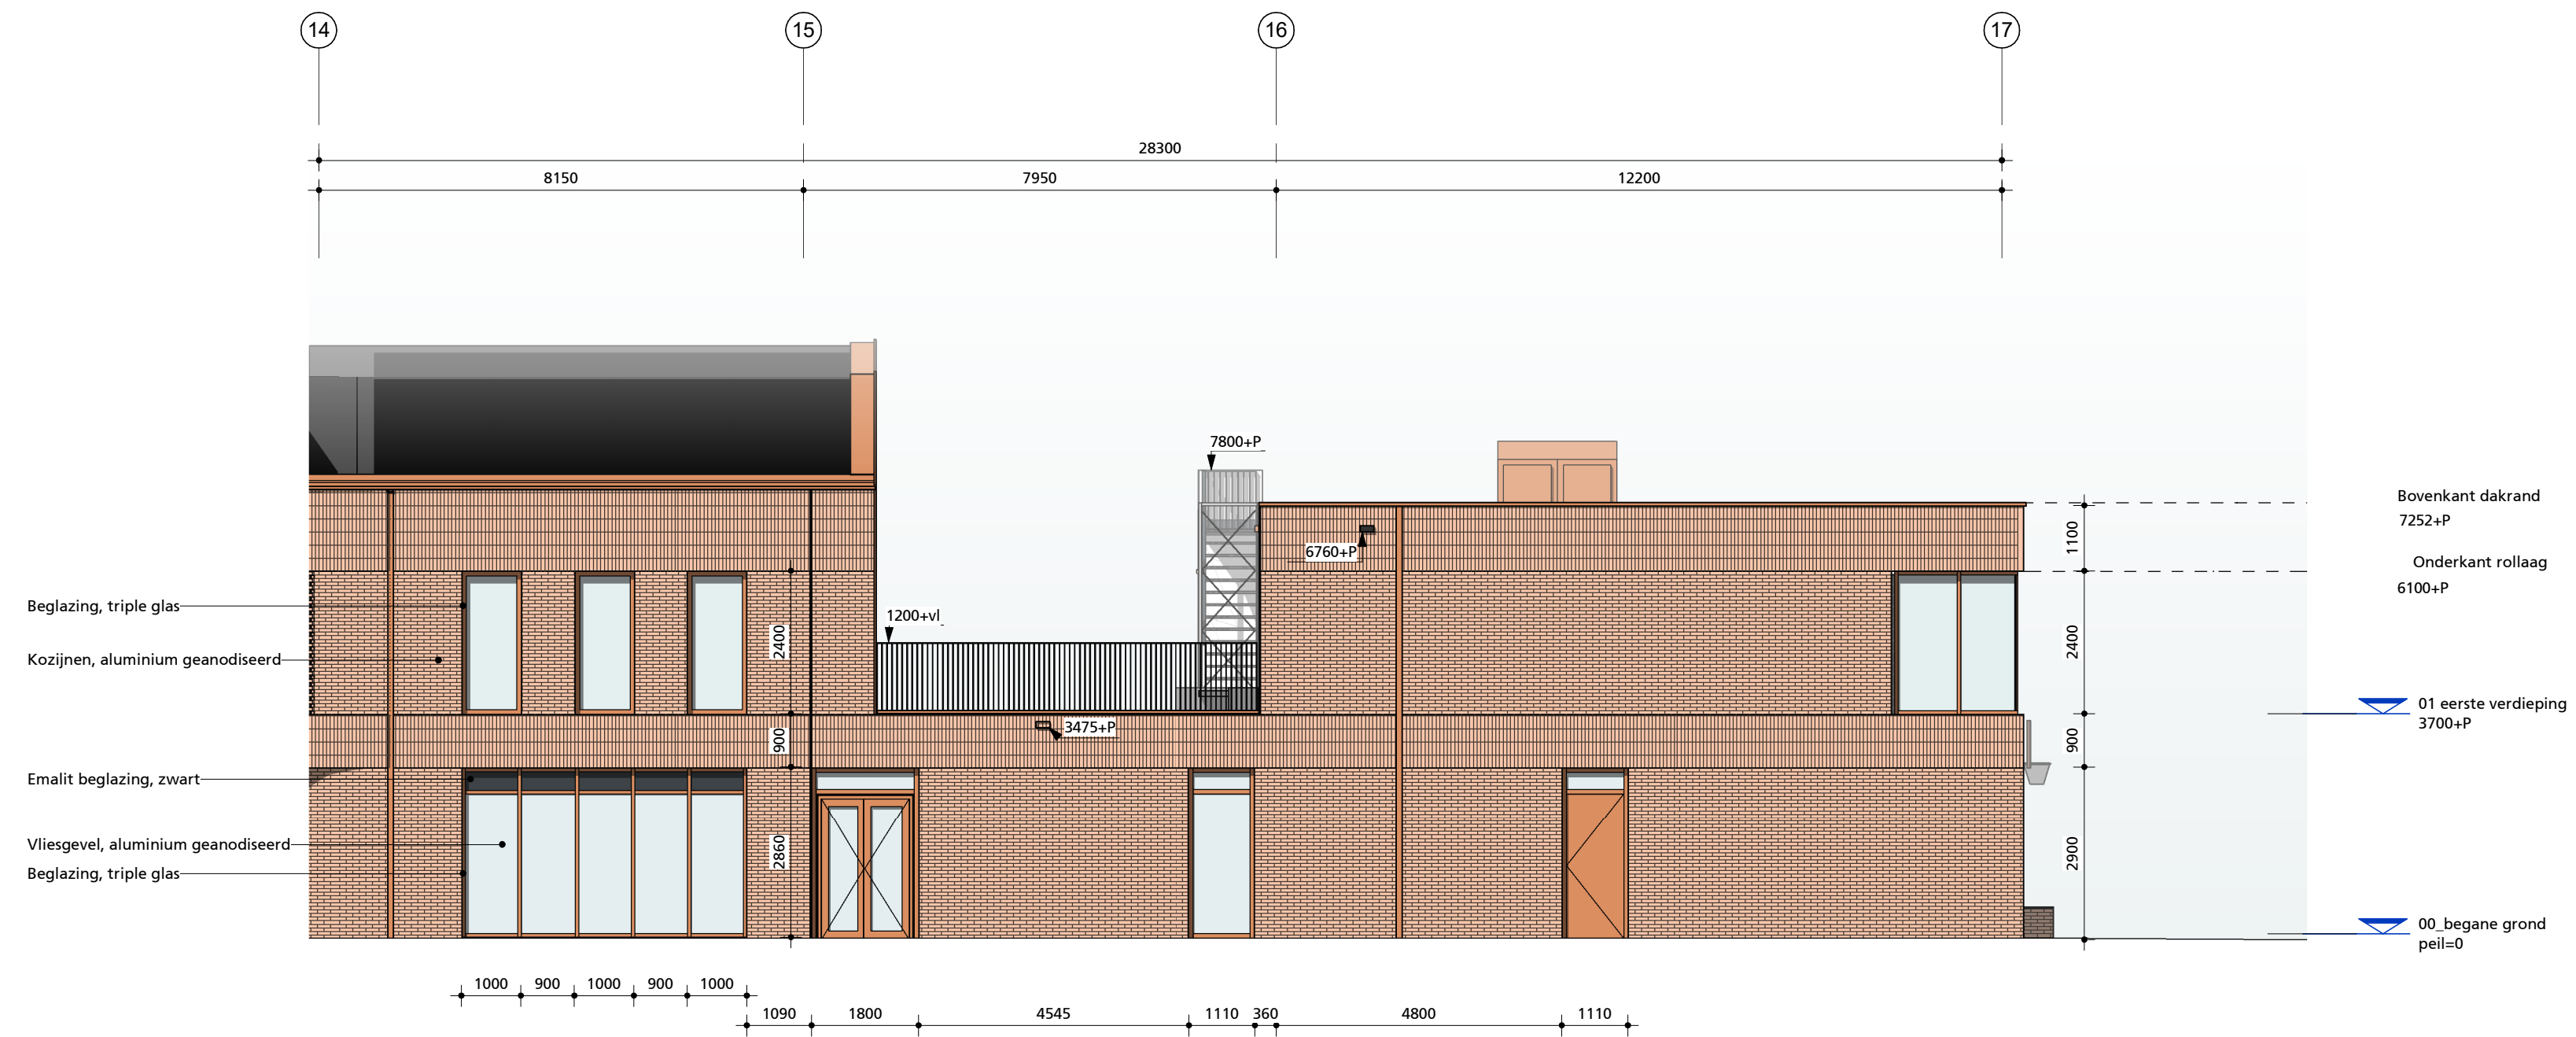


Gevel A2 1:100

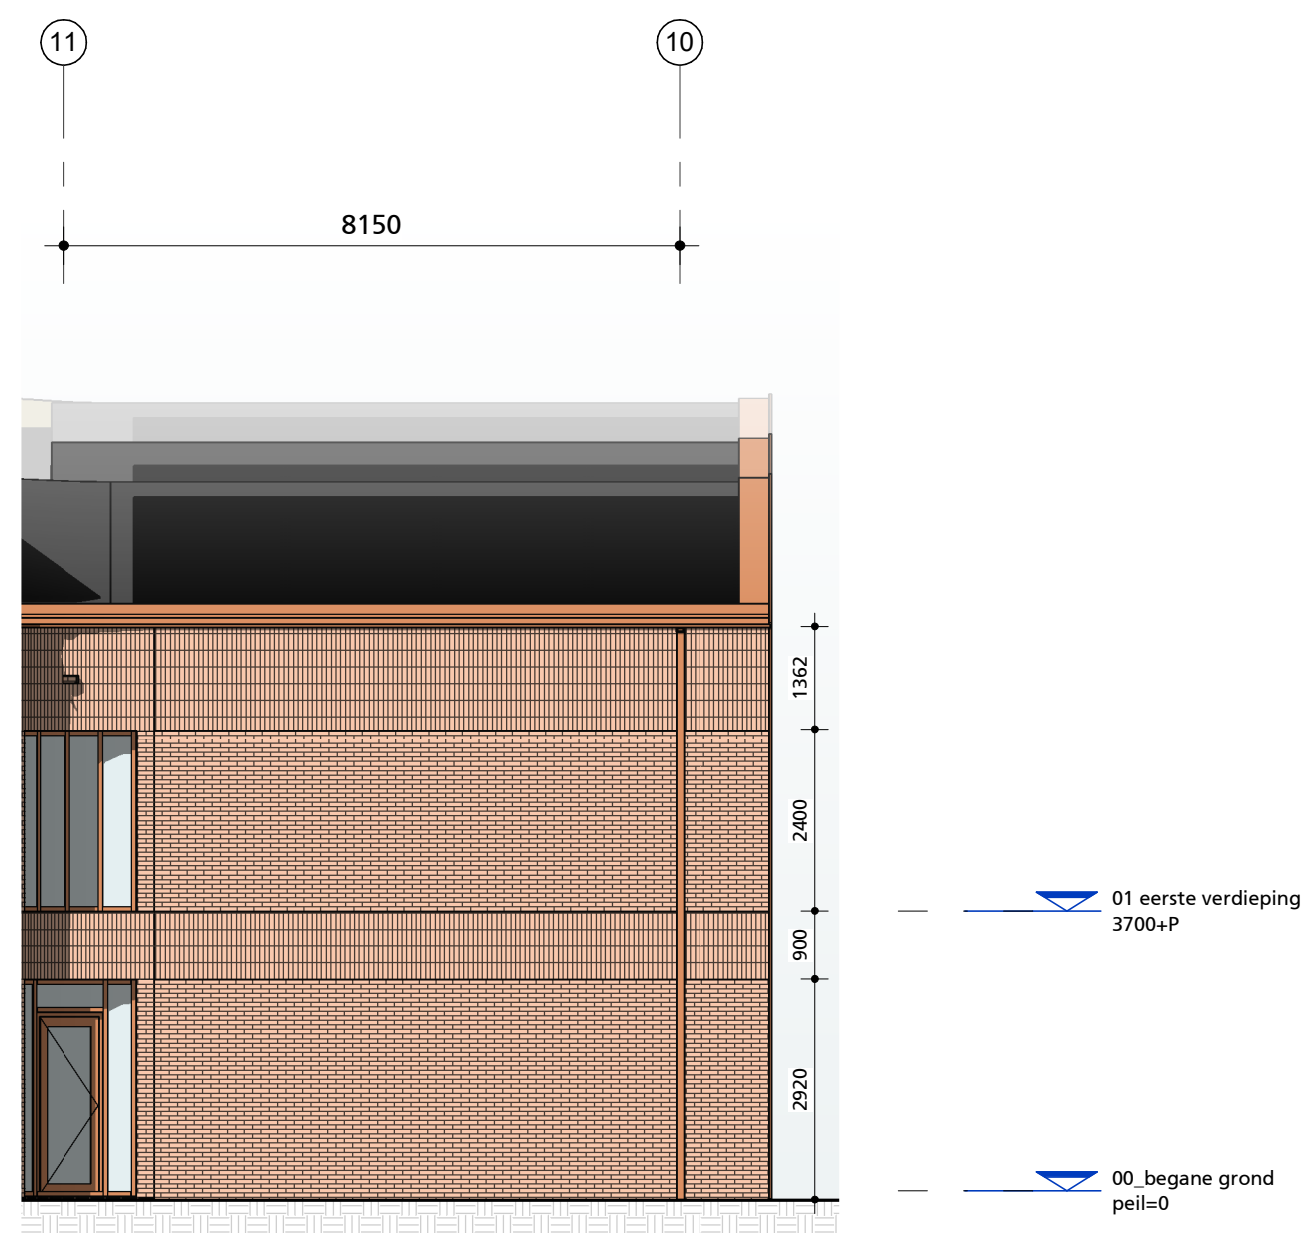


Gevel B1 1:100

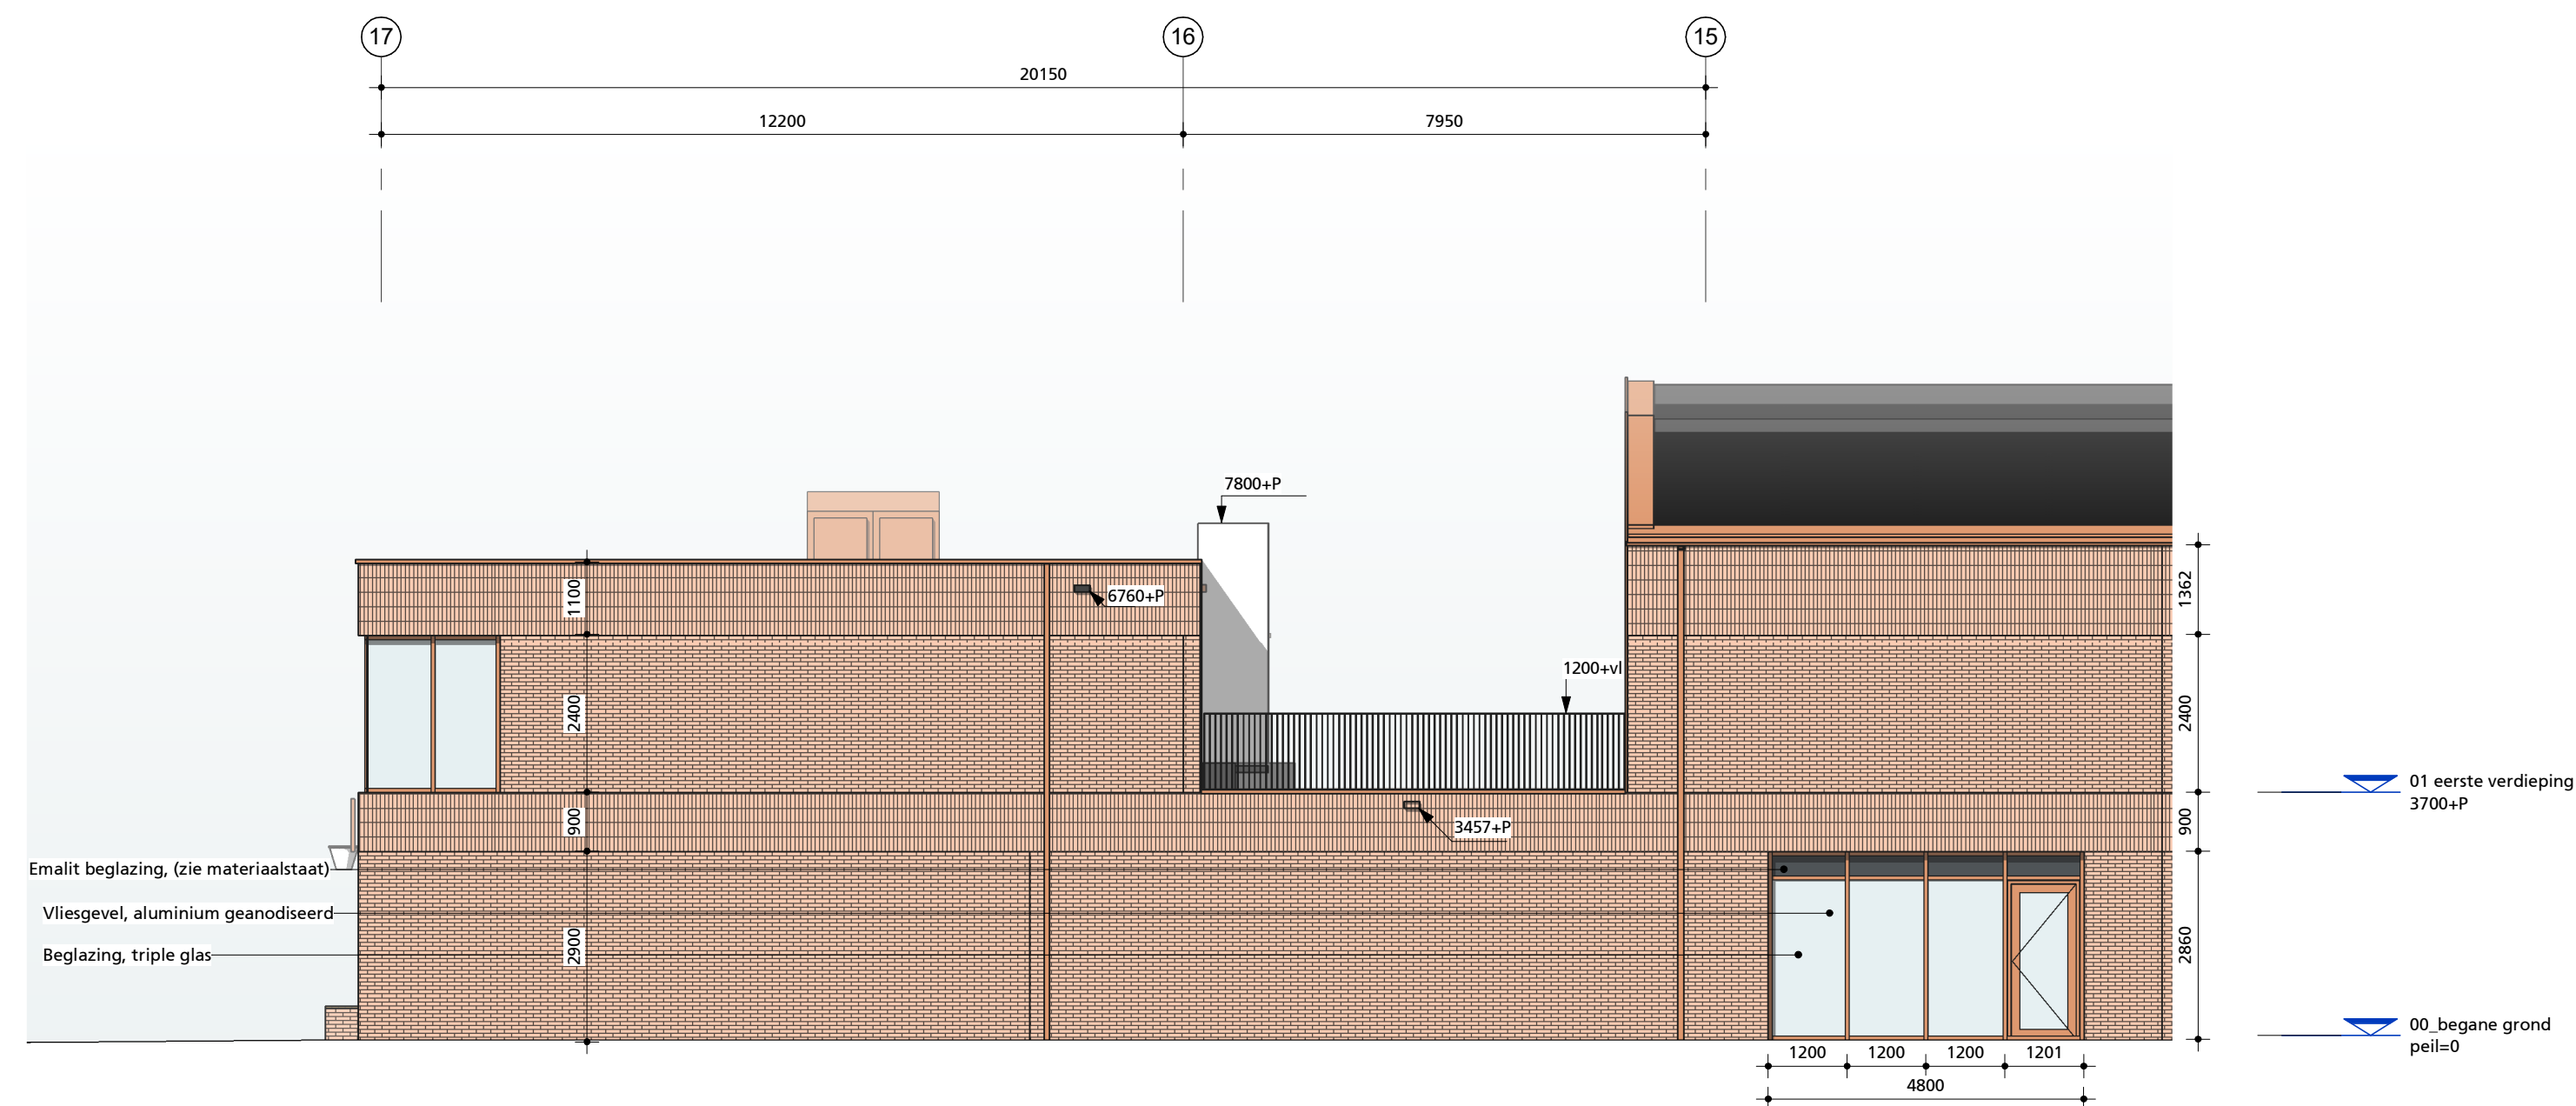


Gevel B2 1:100

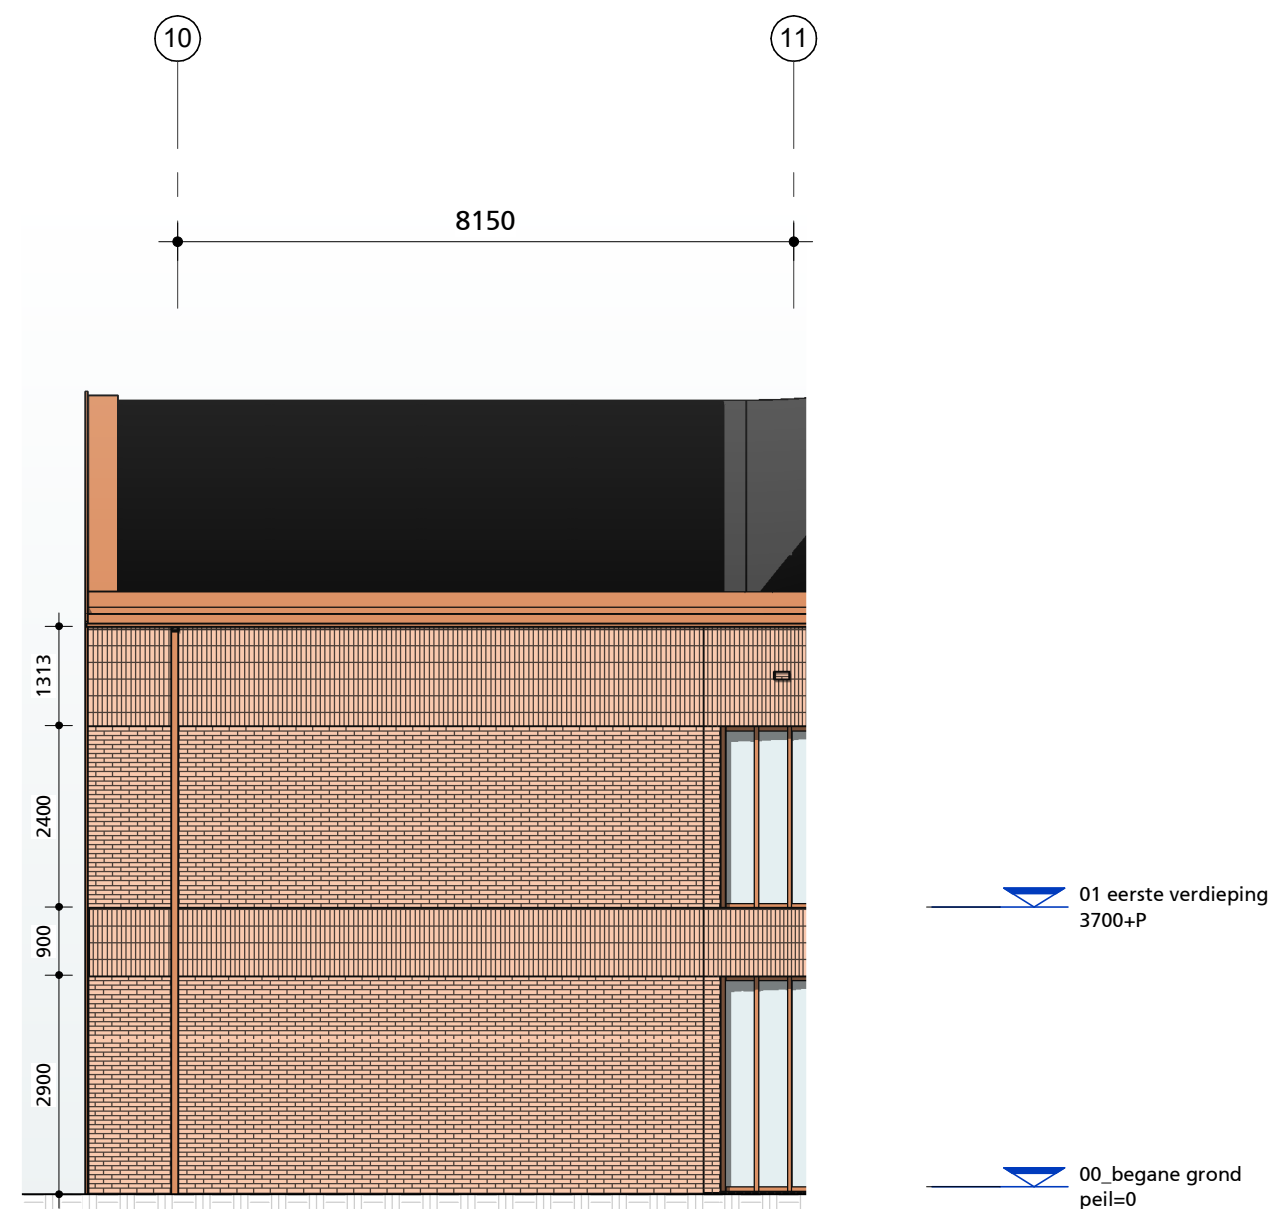

Gevel C1 1:100

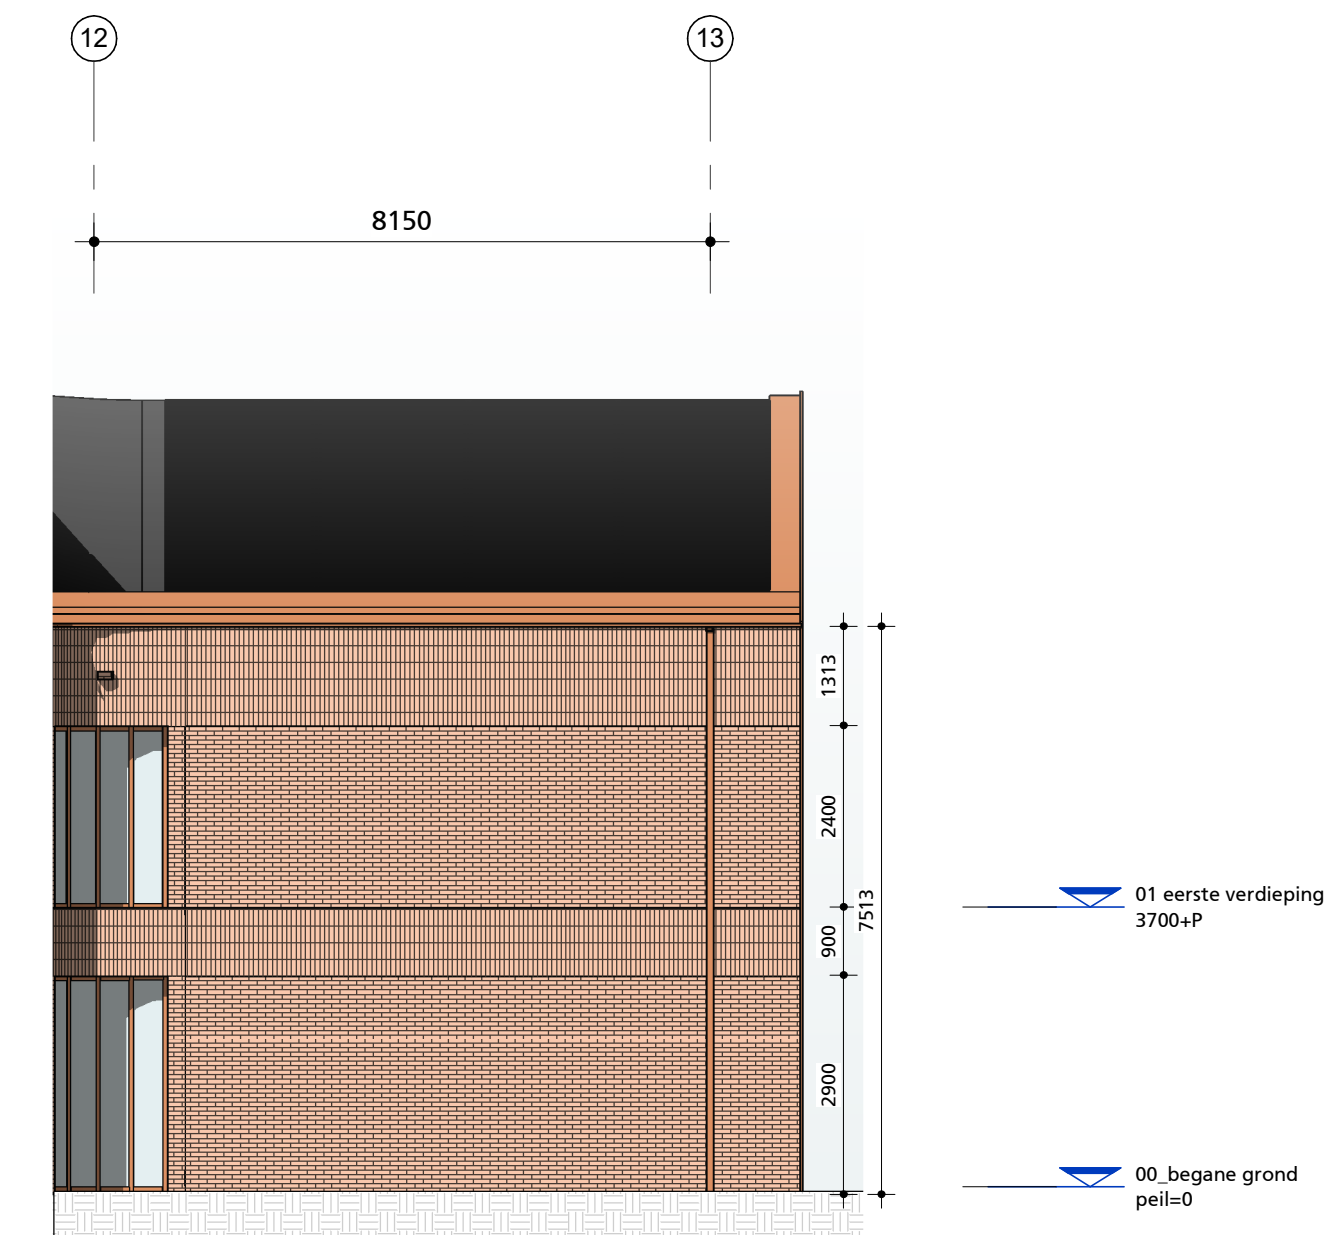

Gevel C2 1:100

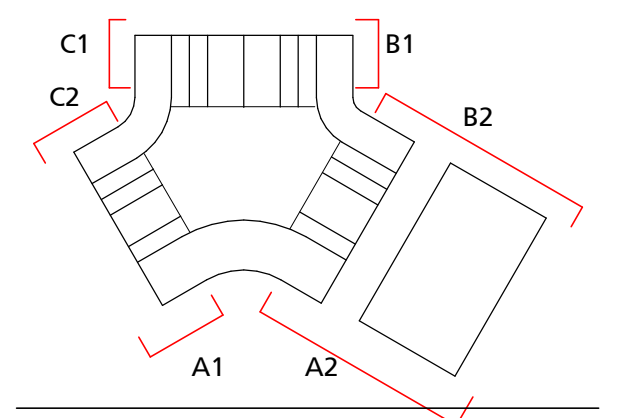

gevelaanzichten
project IKC de Tjalk Lelystad
werk.nr. 3237_01
tek.nr. 10-AD-05
datum 22-09-2022
schaal 1:100 A1
status Definitief
revisie
fase Technisch Ontwerp

KRAAUJVANGER