



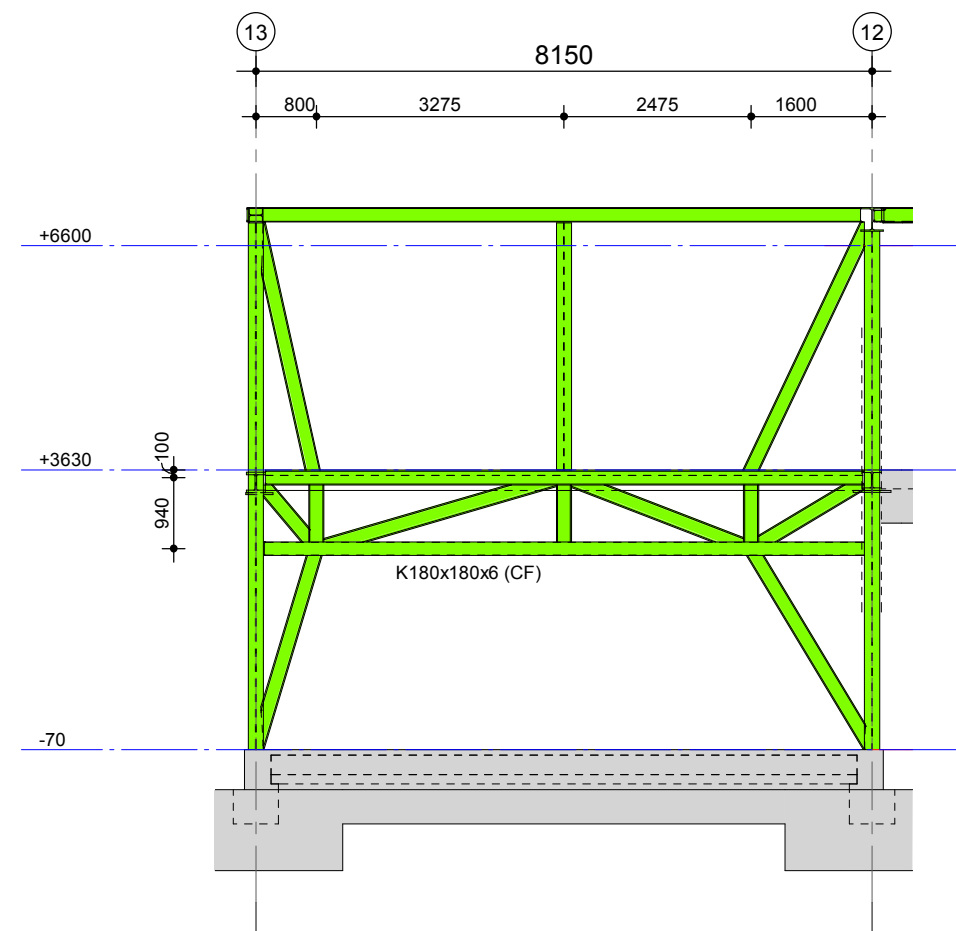

stab. as-G


1 : 100

algemeen stabiliteits voorzieningen
as- G, H en N;
- profielen HEB200, tenzij anders vermeld

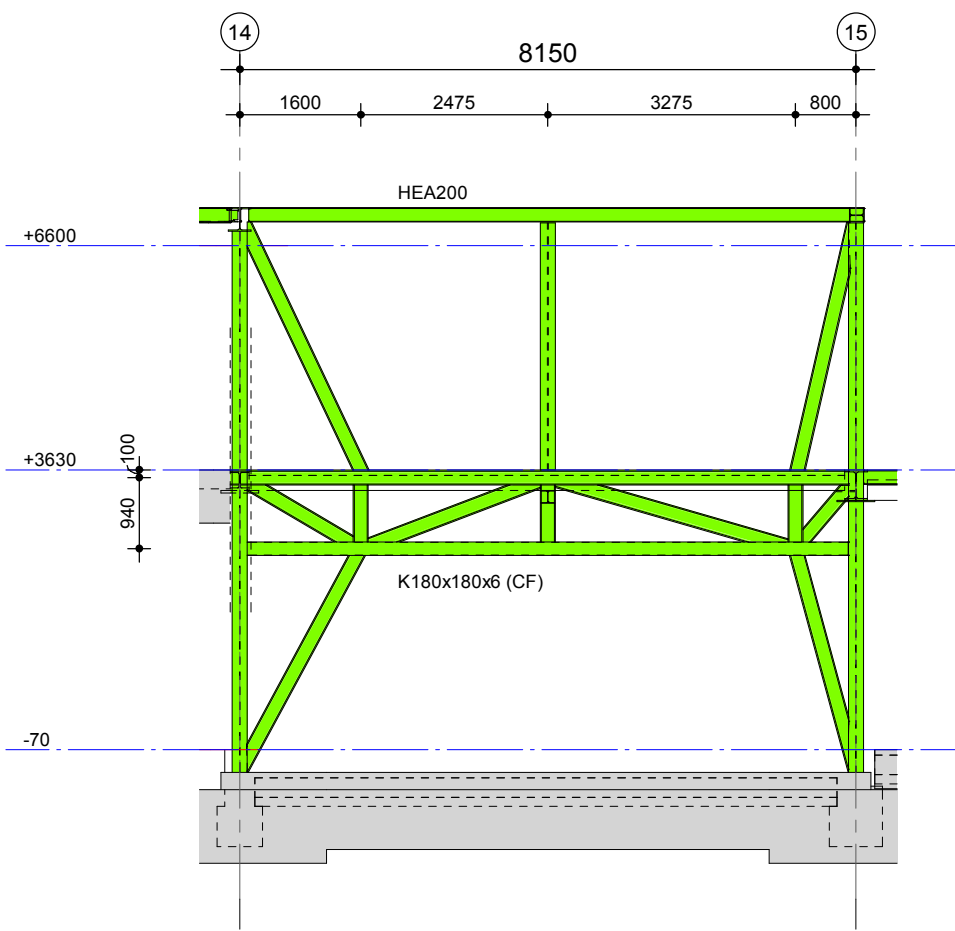


stab. as-H

1 : 100

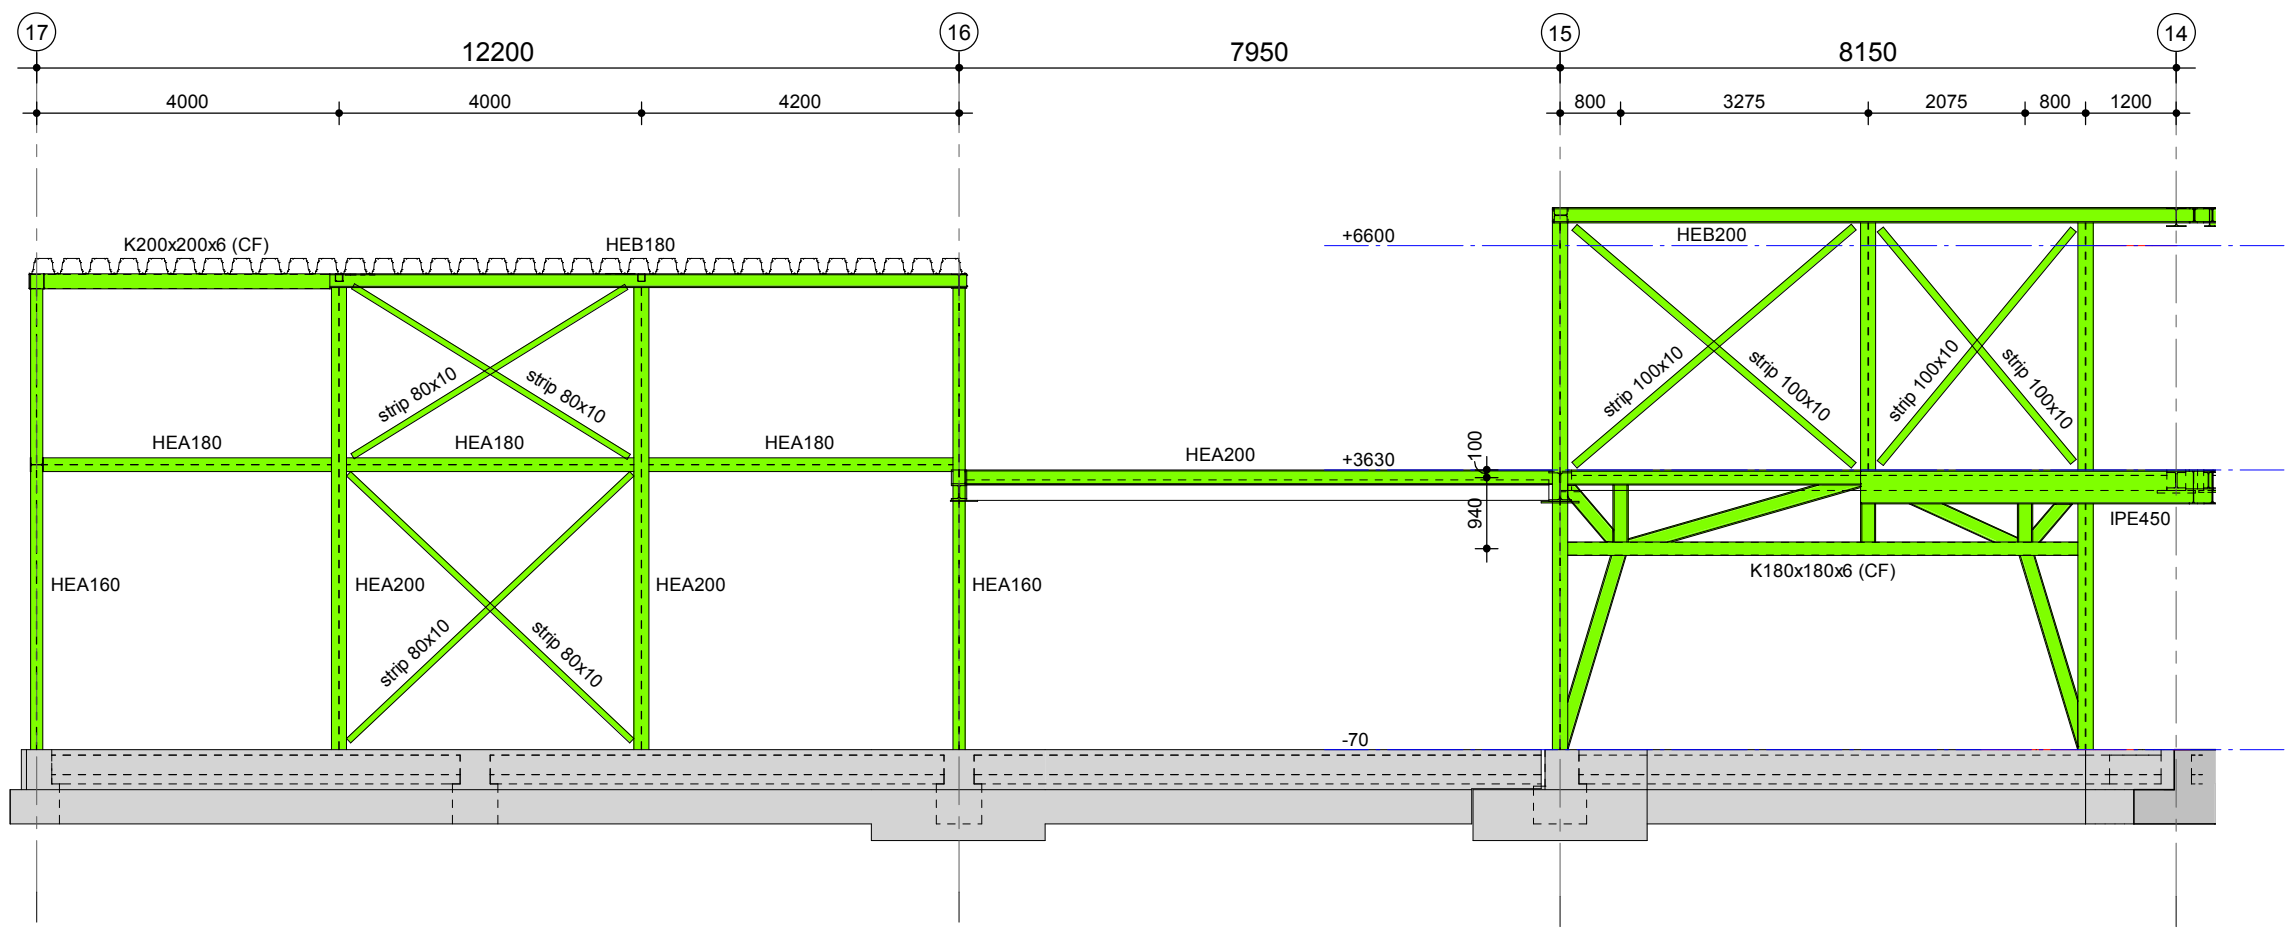


stab. as-N

1 : 100

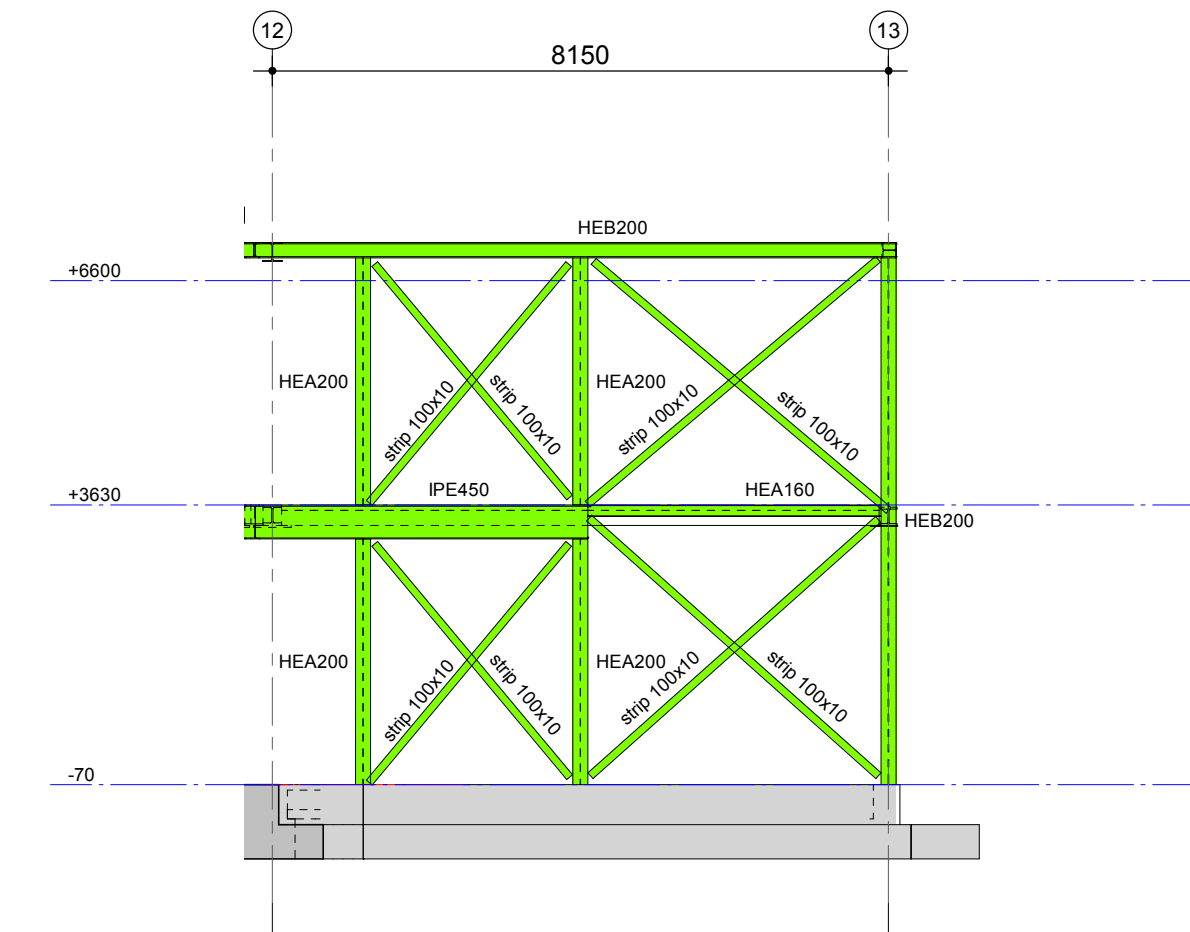


stab. as-A

1 : 100

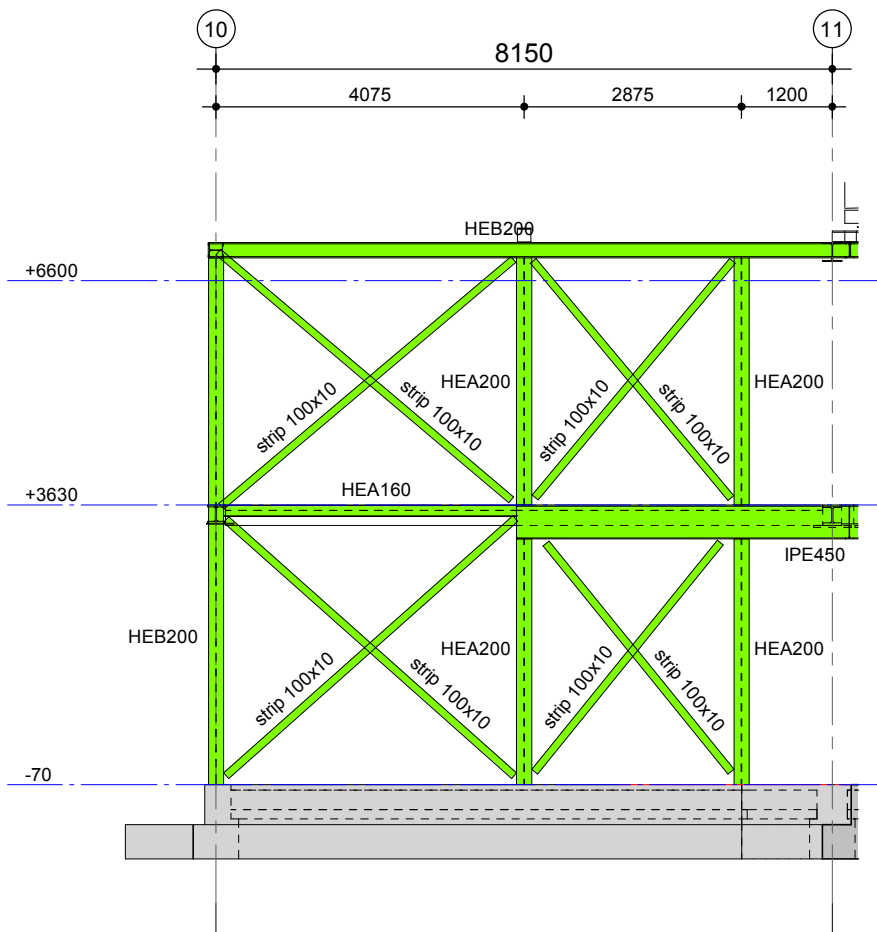


stab. as-1

1 : 100

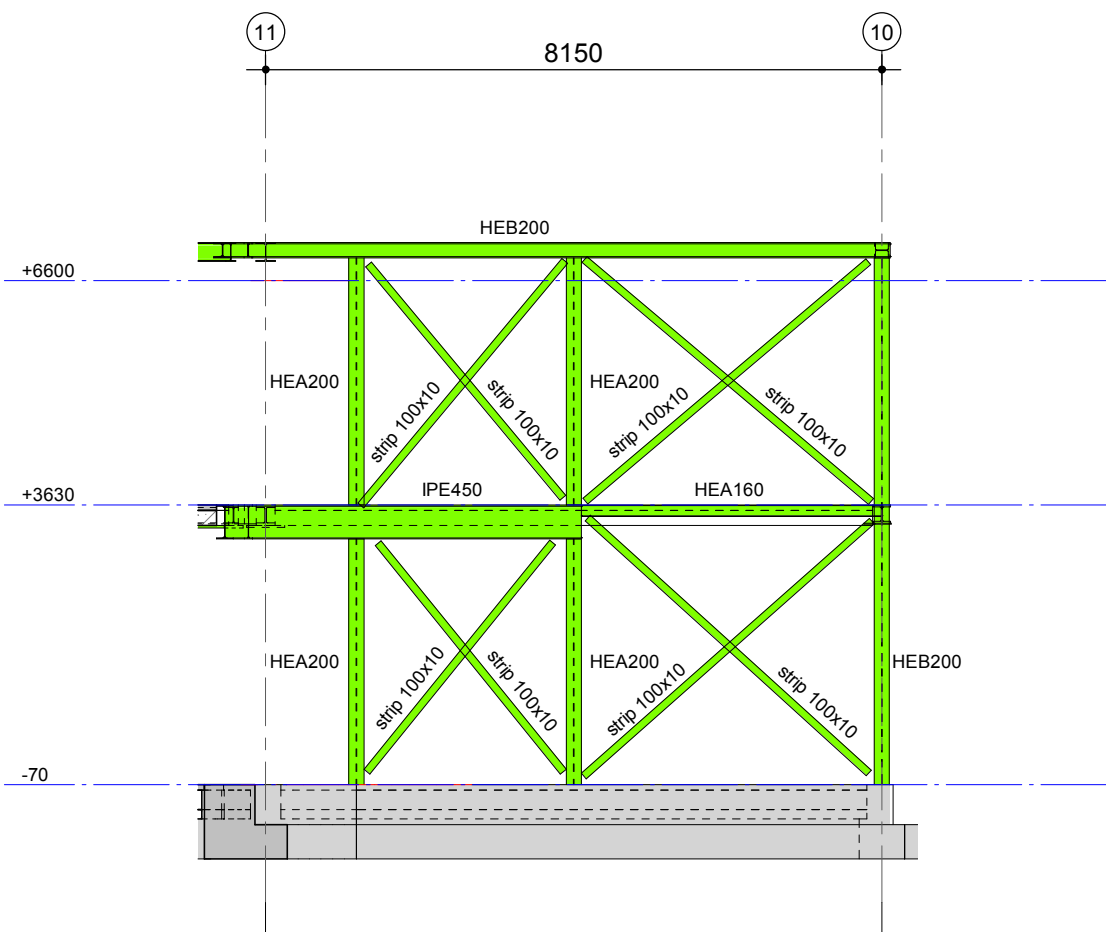


stab. as-9

1 : 100

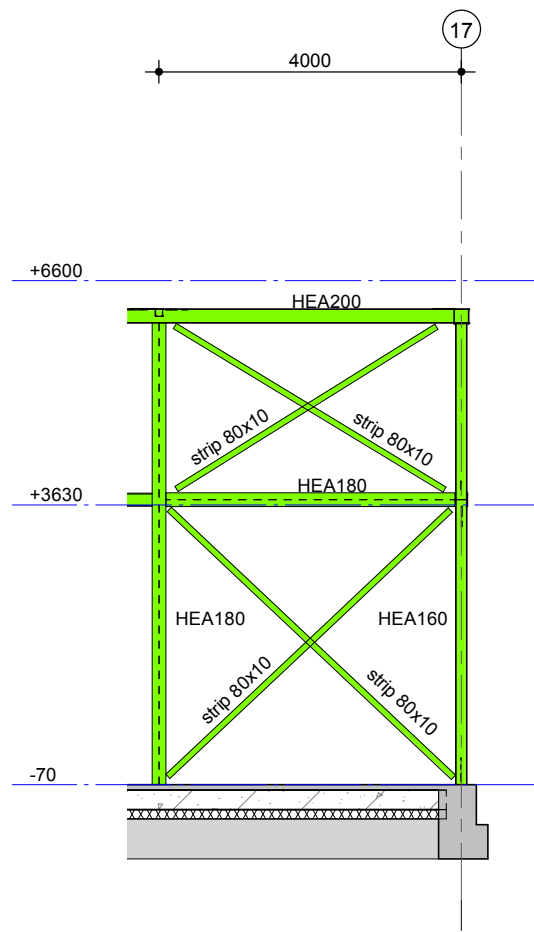


stab. //as-H

1 : 100

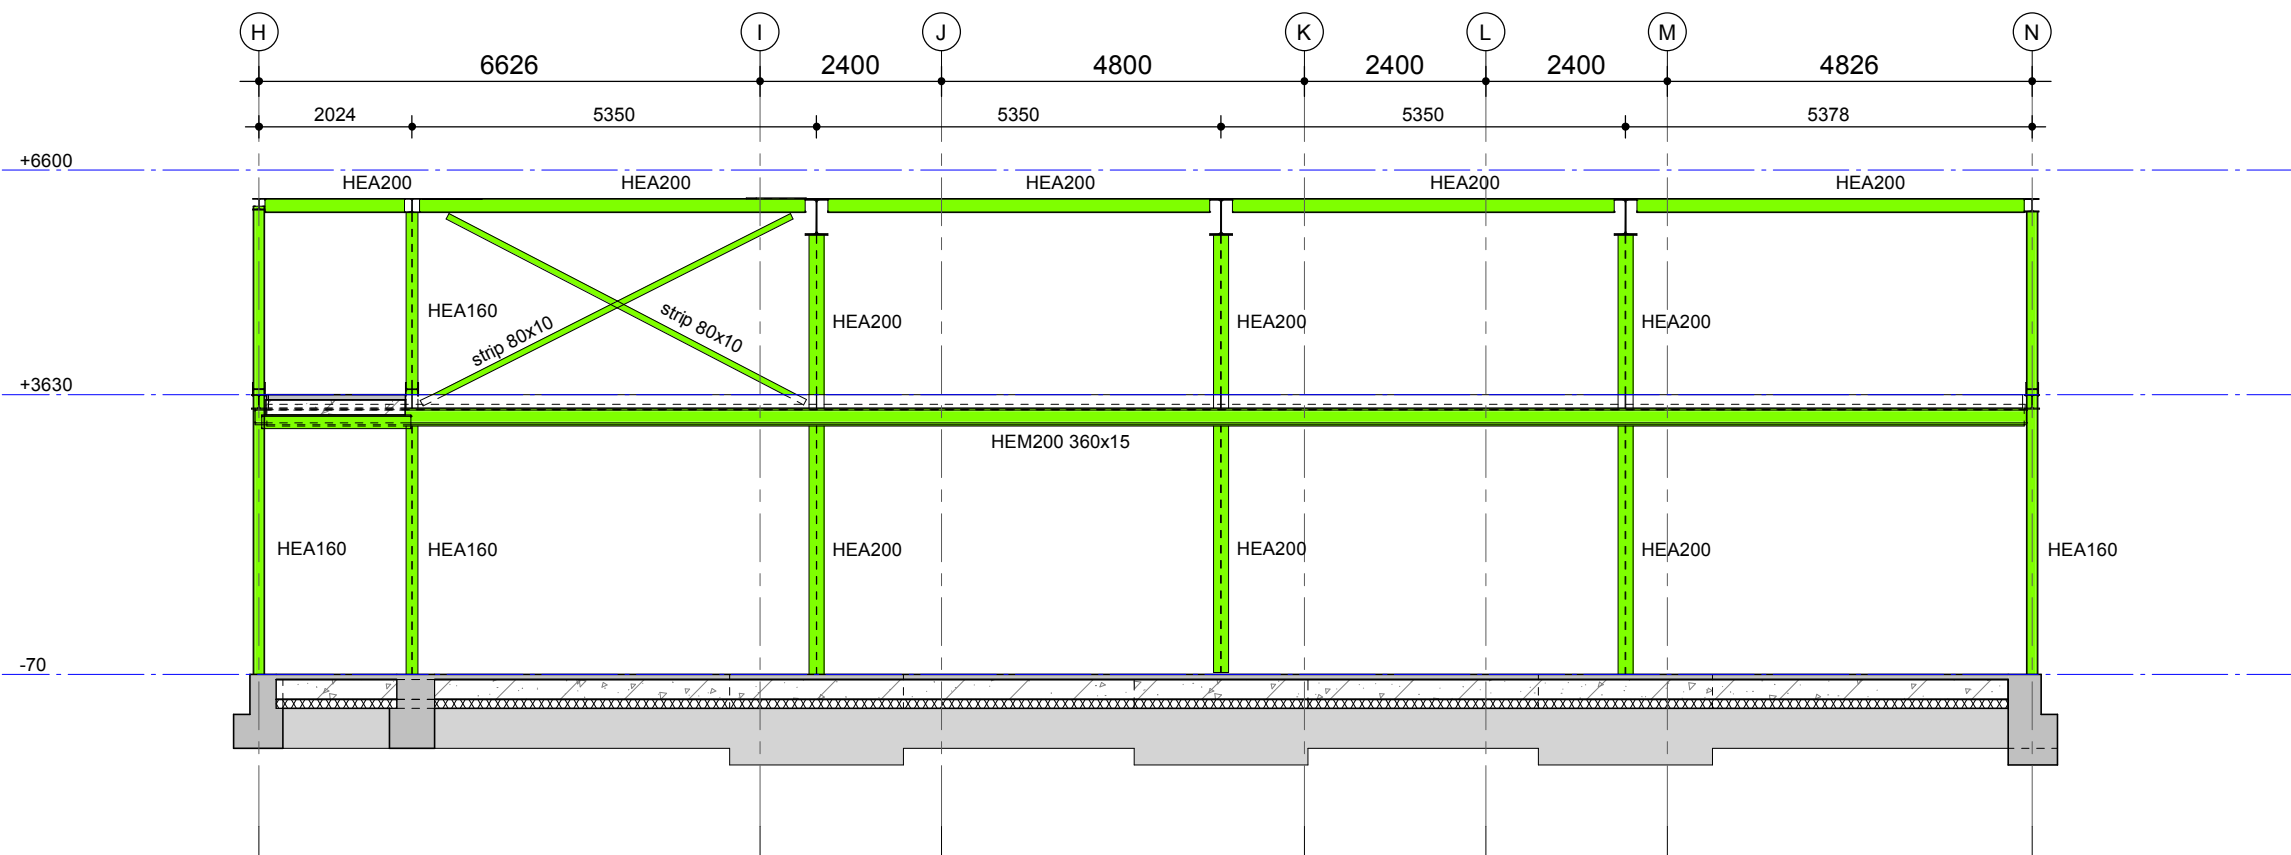

stab. as-16

1 : 100

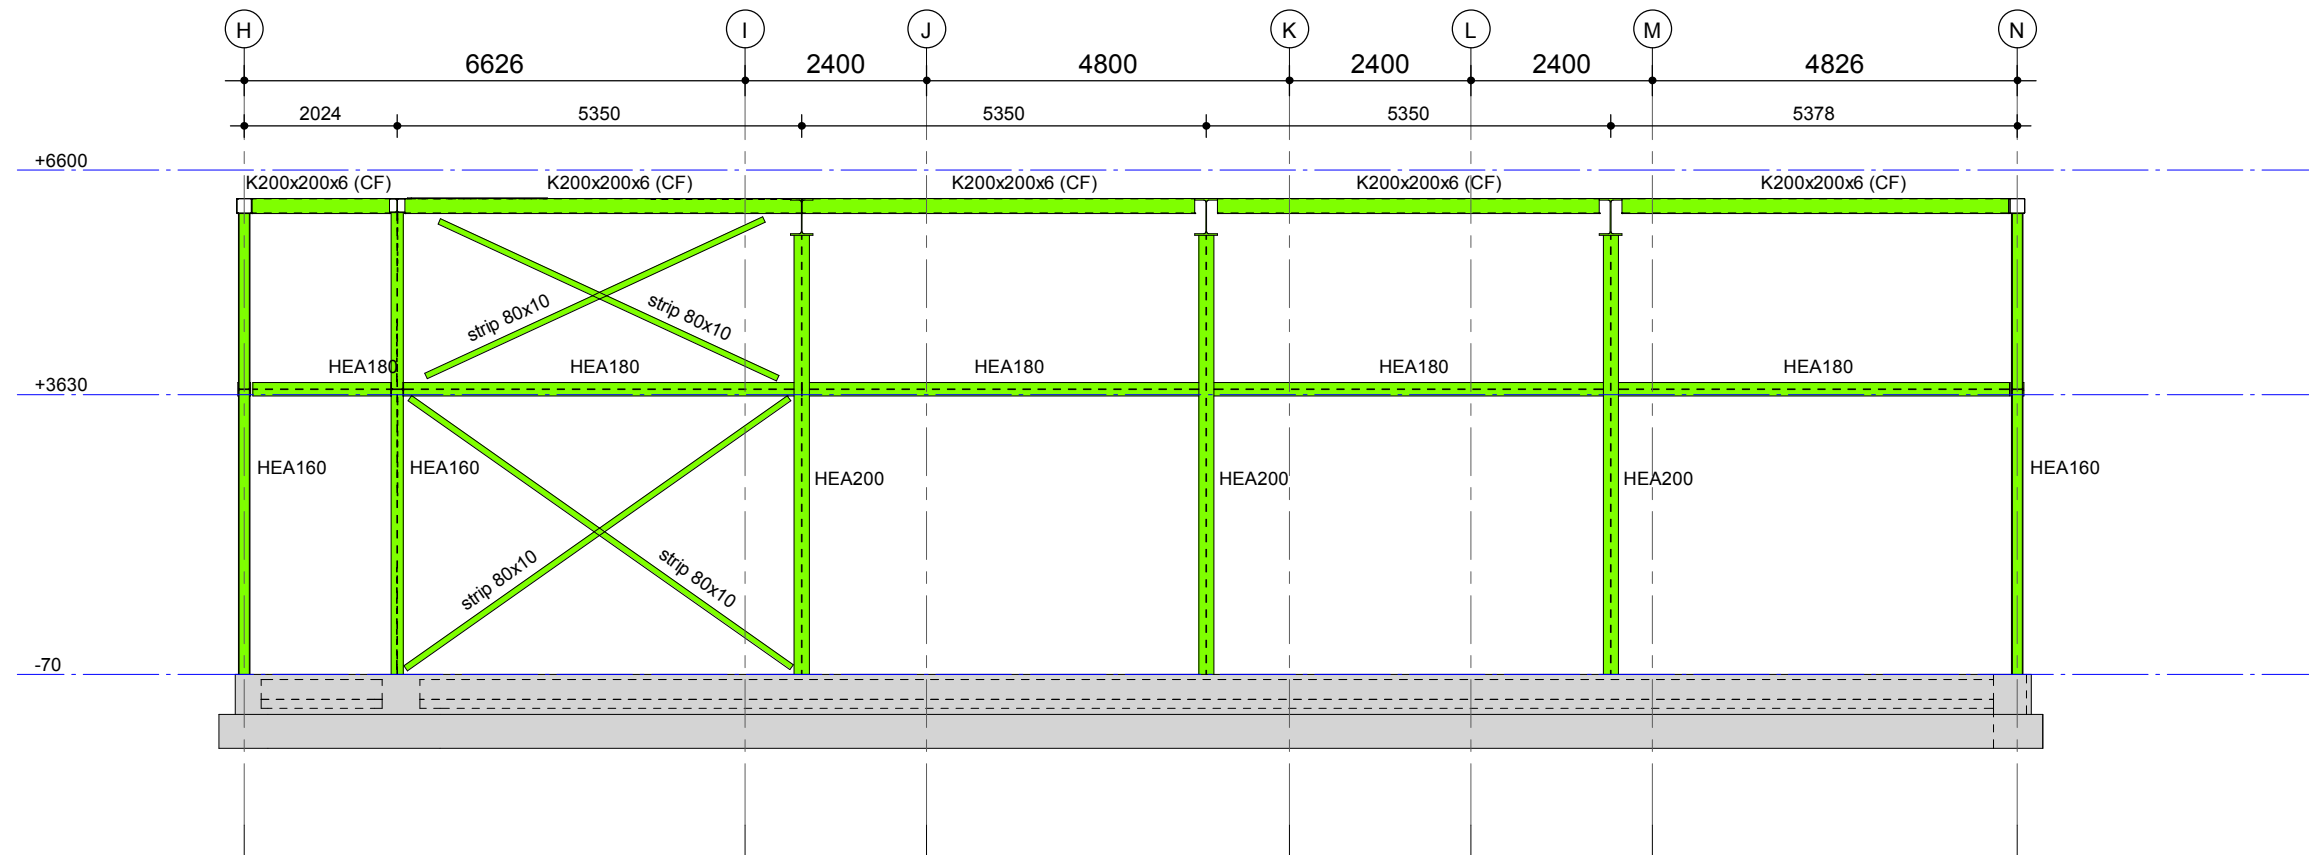

stab. as-17

1 : 100

maten (ook peilmaten) in mm.
peilmaten t.o.v. peil
peil is b.k. afgewerkte begane grondvloer= N.A.P.-3200

C	22-09-2022	TO definitief	gg	KOK	
B	25-08-2022	TO definitief	gg		
A	17-08-2022	TO concept	gg		
▲	datum	omschrijving	get.	vrijg.	

Aronsohn
constructies

Kruisplein 488
Postbus 2401
3000 CK Rotterdam
010 - 290 80 80
www.aronsohn.nl

Ukkelstraat 2D
Postbus 75
5600 AB Eindhoven
040 - 290 99 00
rotterdam@aronsohn.nl

werk IKC de Tjalk

Lelystad

onderdeel Aanzichten stabiliteits verbanden

Nieuw

architect Kraaijvanger

Rotterdam

werknnummer formaat revisie

10515 A1 C

project fase \ discipline \ tekeningnummer

TO2CON X-XX-800