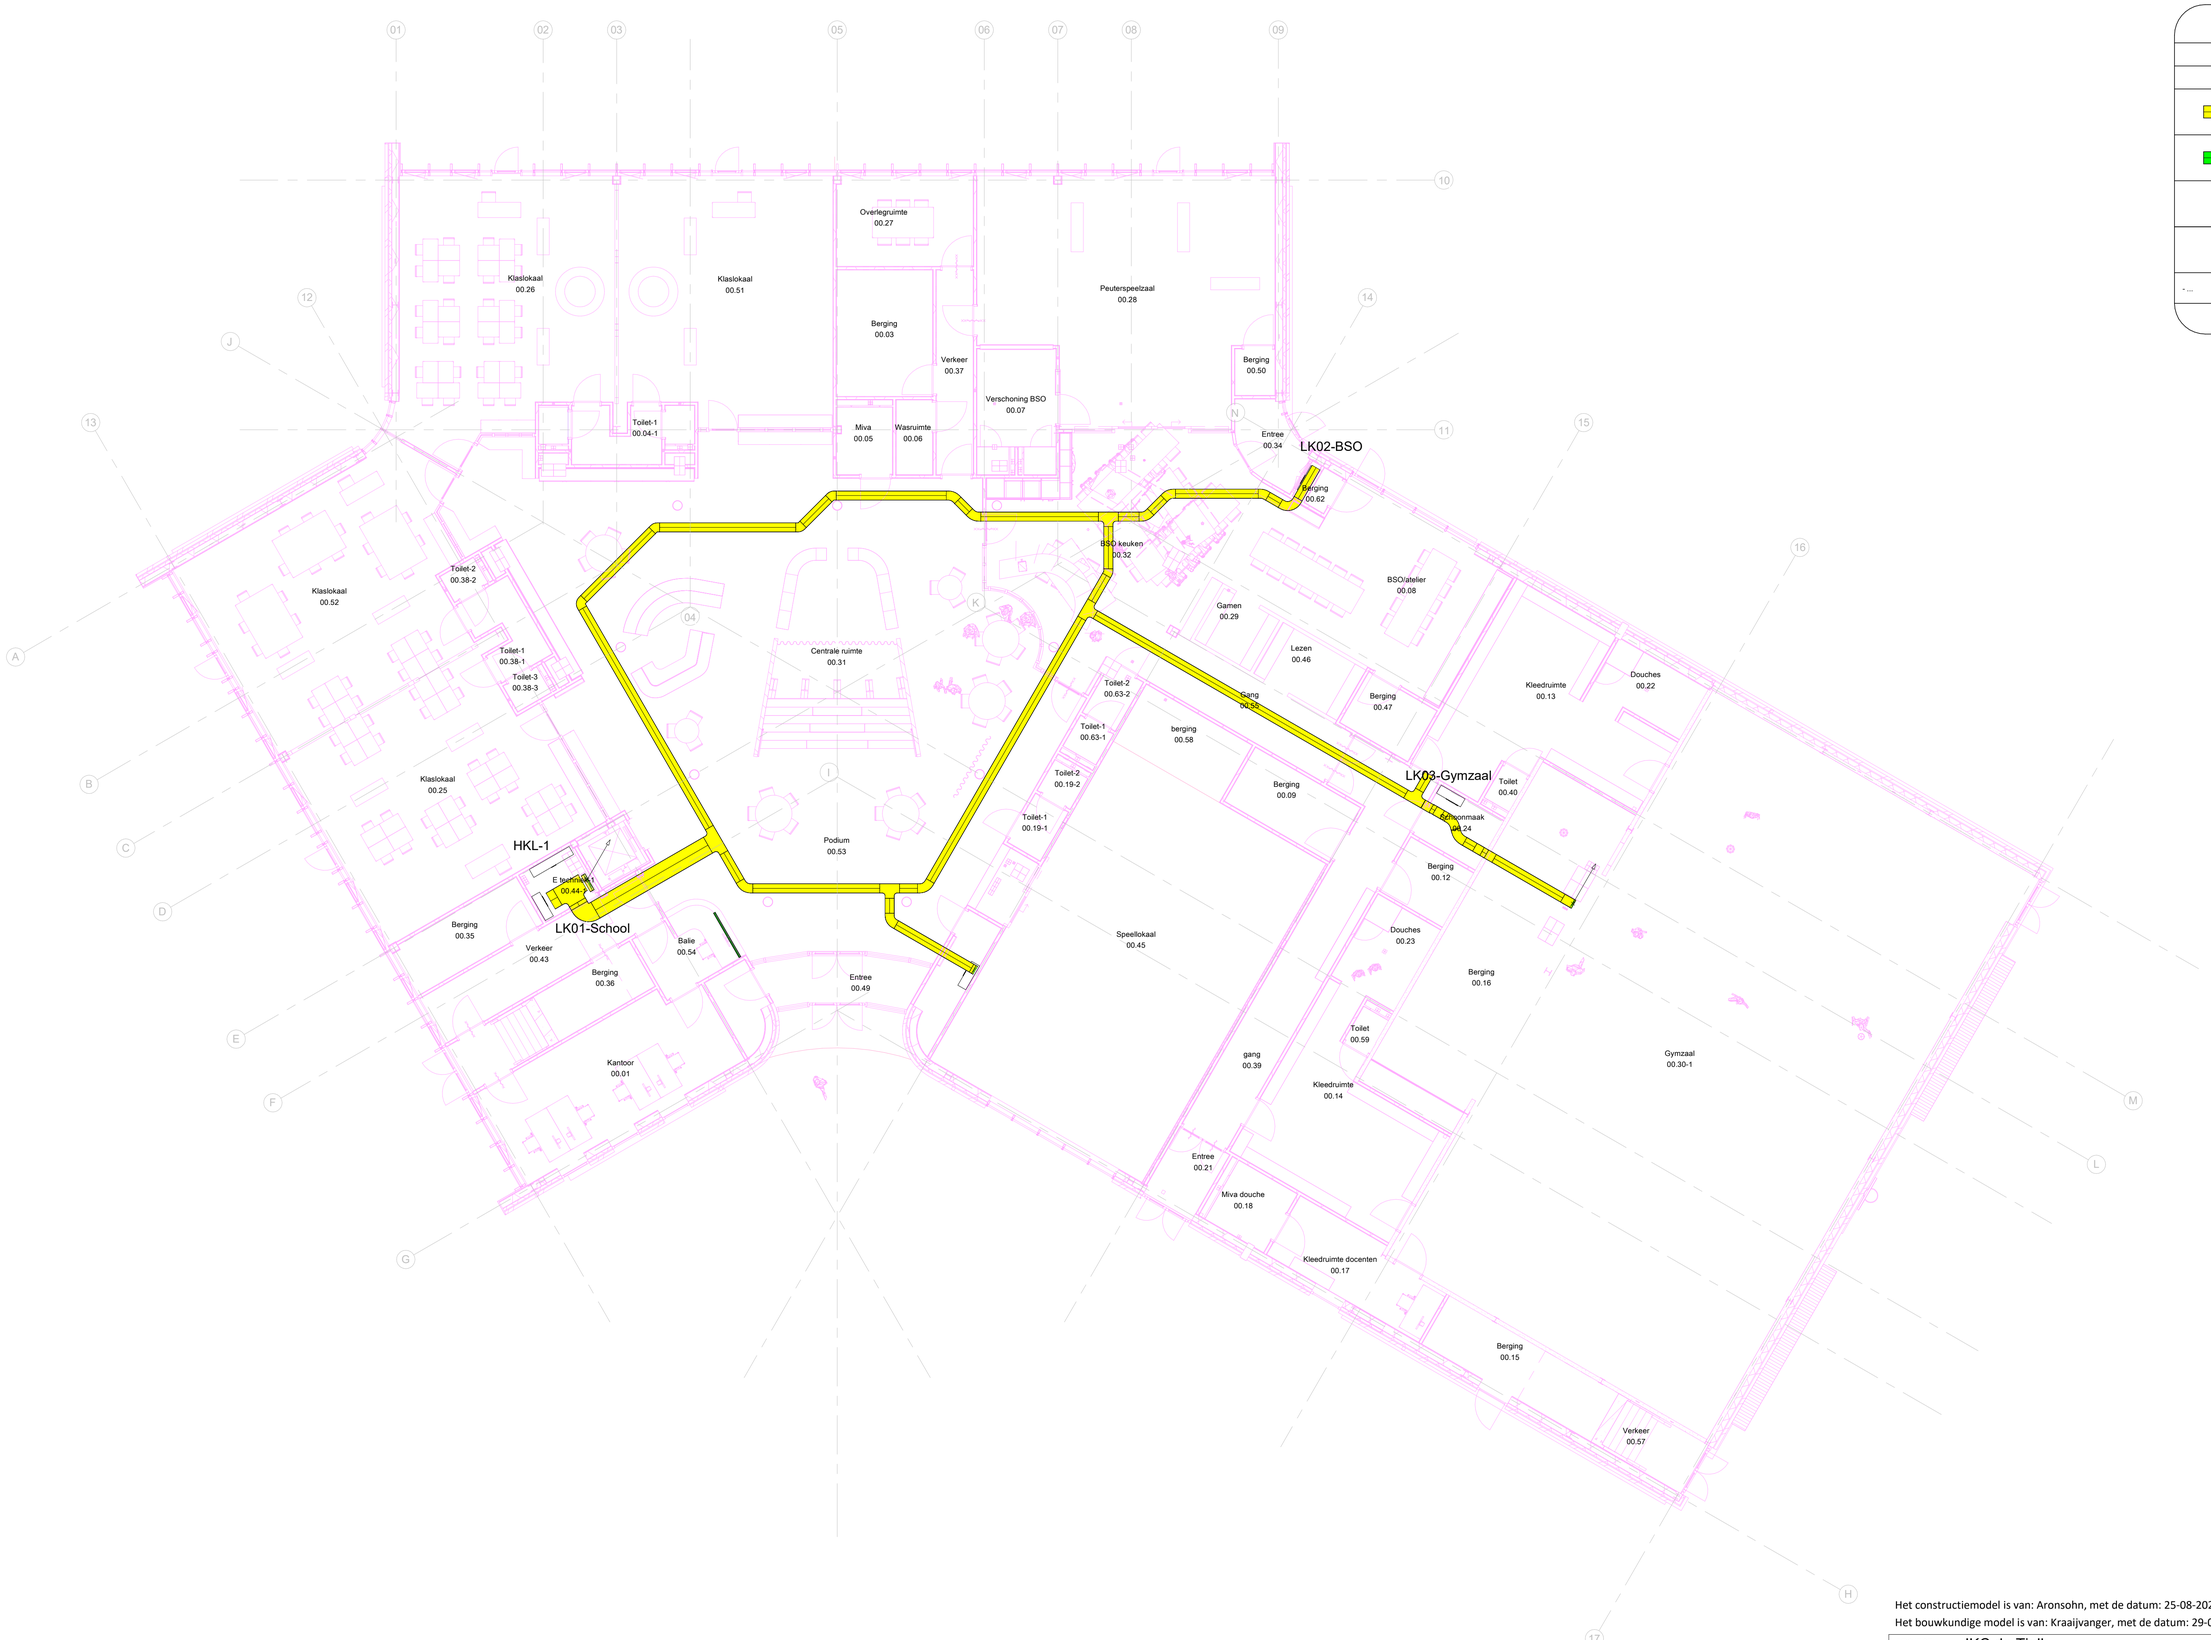

RENVOOI

STERKSTROOM	
SYMBOOL	OMSCHRIJVING
	Kabelgoot
	Wandgoot
	(Hoofd)verdeelinrichting

OPMERKINGEN

- ....

Het constructiemodel is van: Aronsohn, met de datum: 25-08-2022.
Het bouwkundige model is van: Kraaijvanger, met de datum: 29-08-2022.

PROJECT: IKC de Tjalk Lelystad	DATUM: 16-09-2022	SCHAAL: 1 : 100	FORMAAT: A1
OMSCHRIJVING: ELEKTROTECHNISCHE INSTALLATIES KABELGOTEN EN VERDEELINRICHTINGEN - BEGANE GROND	GETEKEND: LHO	GECONTR.: MST	GEZIEN: WW
	STATUSAANDUIDING: TO II		
Rijswijk / Apeldoorn / Eindhoven / Amsterdam / Groningen — VALSTAR SIMONIS ADVISEURS INSTALLATIETECHNIEK WWW.VALSTAR-SIMONIS.NL	TEKENINGNUMMER 50029E-32100		

AUTEURSRECHTEN VOORBEHOUDEN VOLGENS DE WET