


LUCHTBEHANDELINGSKAST SCHOOL EN GYMZAAL

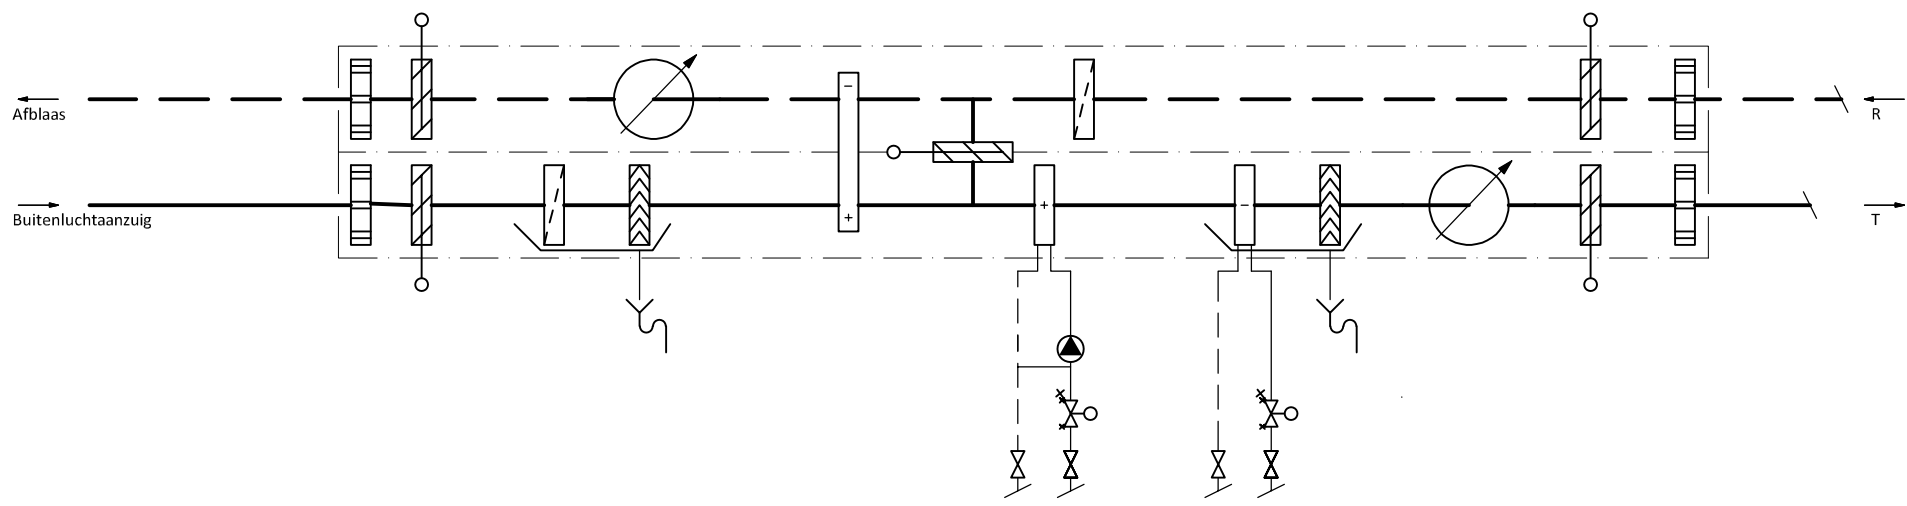

PROJECT:	IKC de Tjalk Lelystad	DATUM:	SCHAAL:	FORMAAT:
		16-09-2022	nvt	A3
OMSCHRIJVING:	WERKTUIGBOUWKUNDIGE INSTALLATIES PRINCIPESCHEMA LUCHTBEHANDELINGSKASTEN	GETEKEND:	GECONTR.:	GEZIEN:
		RHE	WW	WW
Rijswijk: Apeldoorn: Eindhoven: Amsterdam: Groningen: VALSTAR SIMONIS ADVISEURS INSTALLATIETECHNIEK WWW.VALSTAR-SIMONIS.NL		STATUSAANDUIDING: TO II		
		TEKENINGNUMMER		
		50029W-31301		
		AUTEURSRECHTEN VOORBEHOUDEN VOLGENS DE WET		