


Klaslokaal

Begane grond

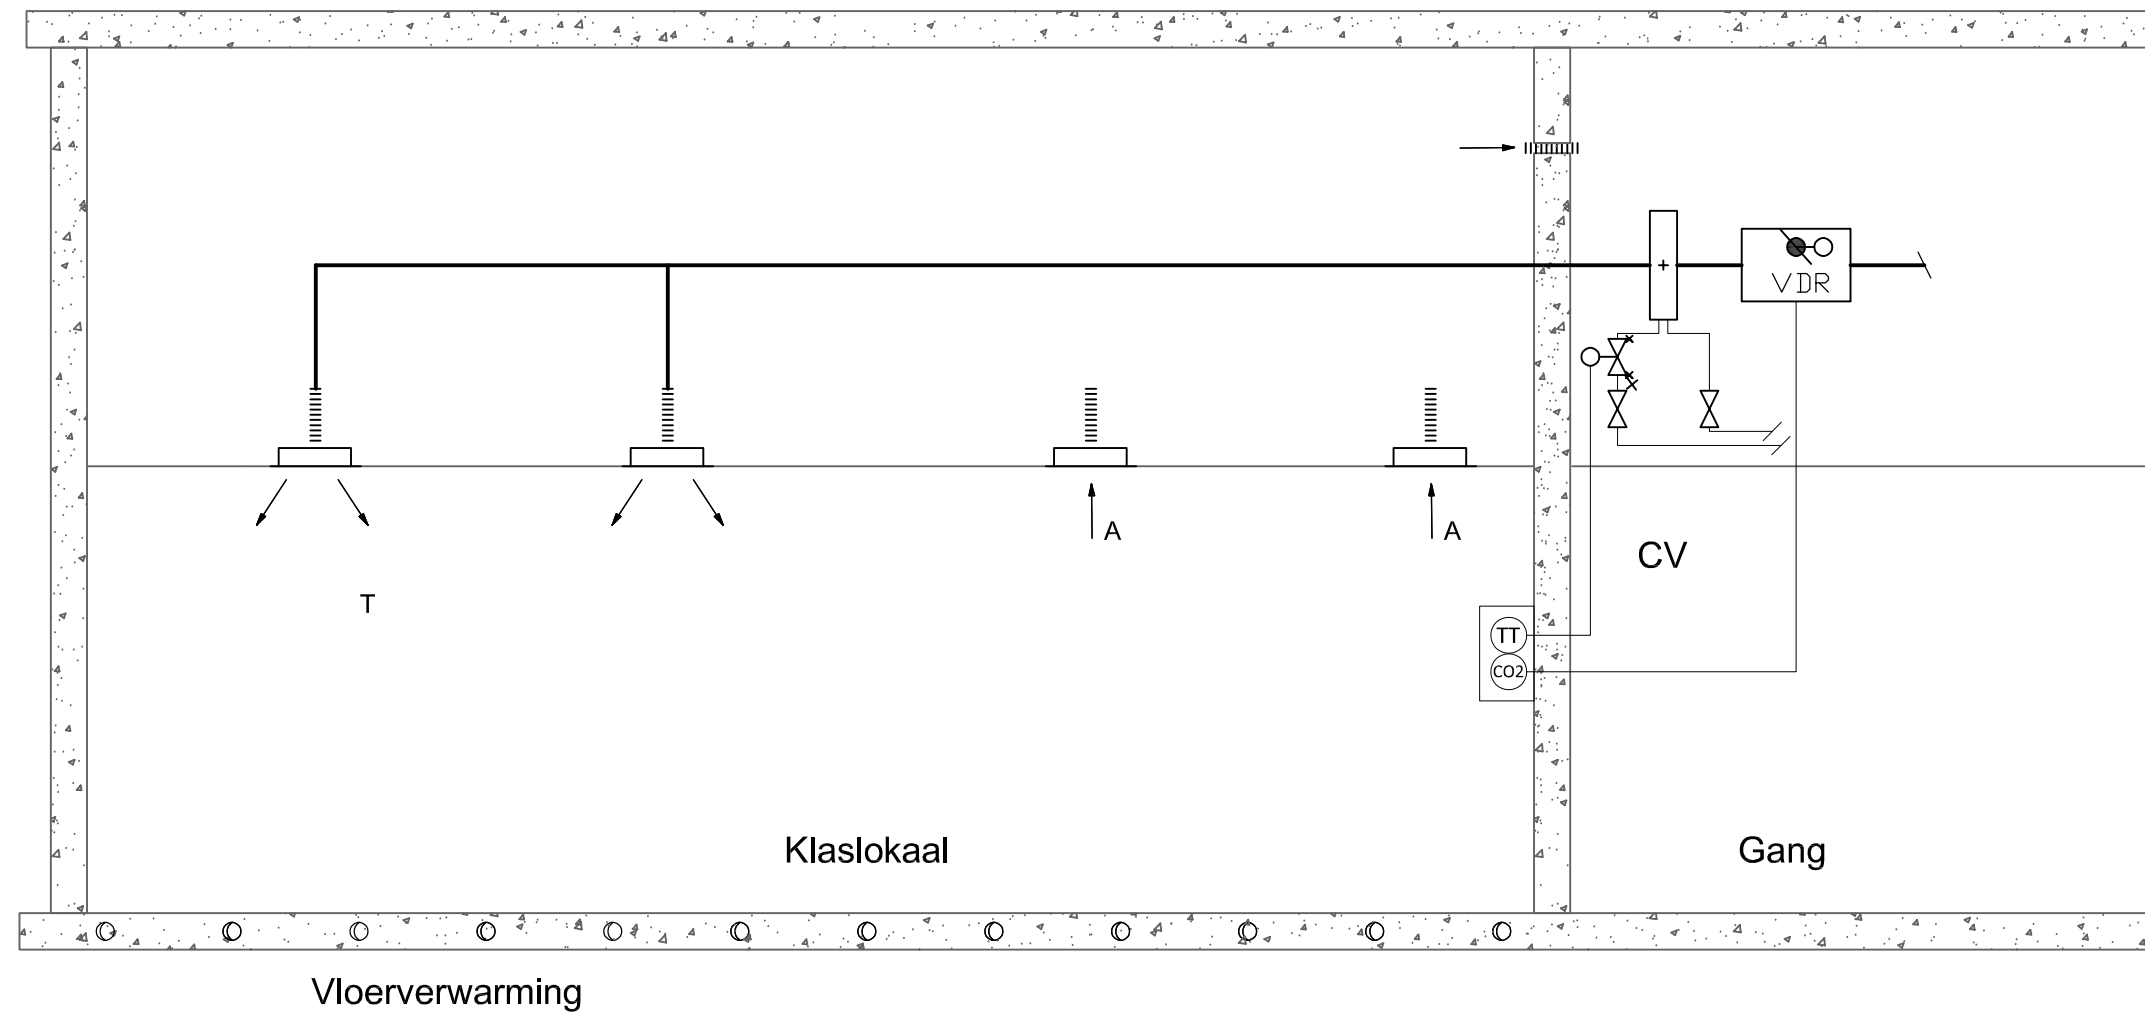

PROJECT:	IKC de Tjalk Lelystad	DATUM:	16-09-2022	SCHAAL:	nvt	FORMAAT:	A3
OMSCHRIJVING:	WERKTUIGBOUWKUNDIGE INSTALLATIES PRINCIPESHEMA KLASLOKAAL BG	GETEKEND:	RHE	GECONTR.:	WW	GEZIEN:	WW
Rijswijk: Apeldoorn: Eindhoven: Amsterdam: Groningen: VALSTAR SIMONIS ADVISEURS INSTALLATIETECHNIEK WWW.VALSTAR-SIMONIS.NL		STATUSAANDUIDING: TO II					
		TEKENINGNUMMER					
		50029W-34900					
		AUTEURSRECHTEN VOORBEHOUDEN VOLGENS DE WET					