


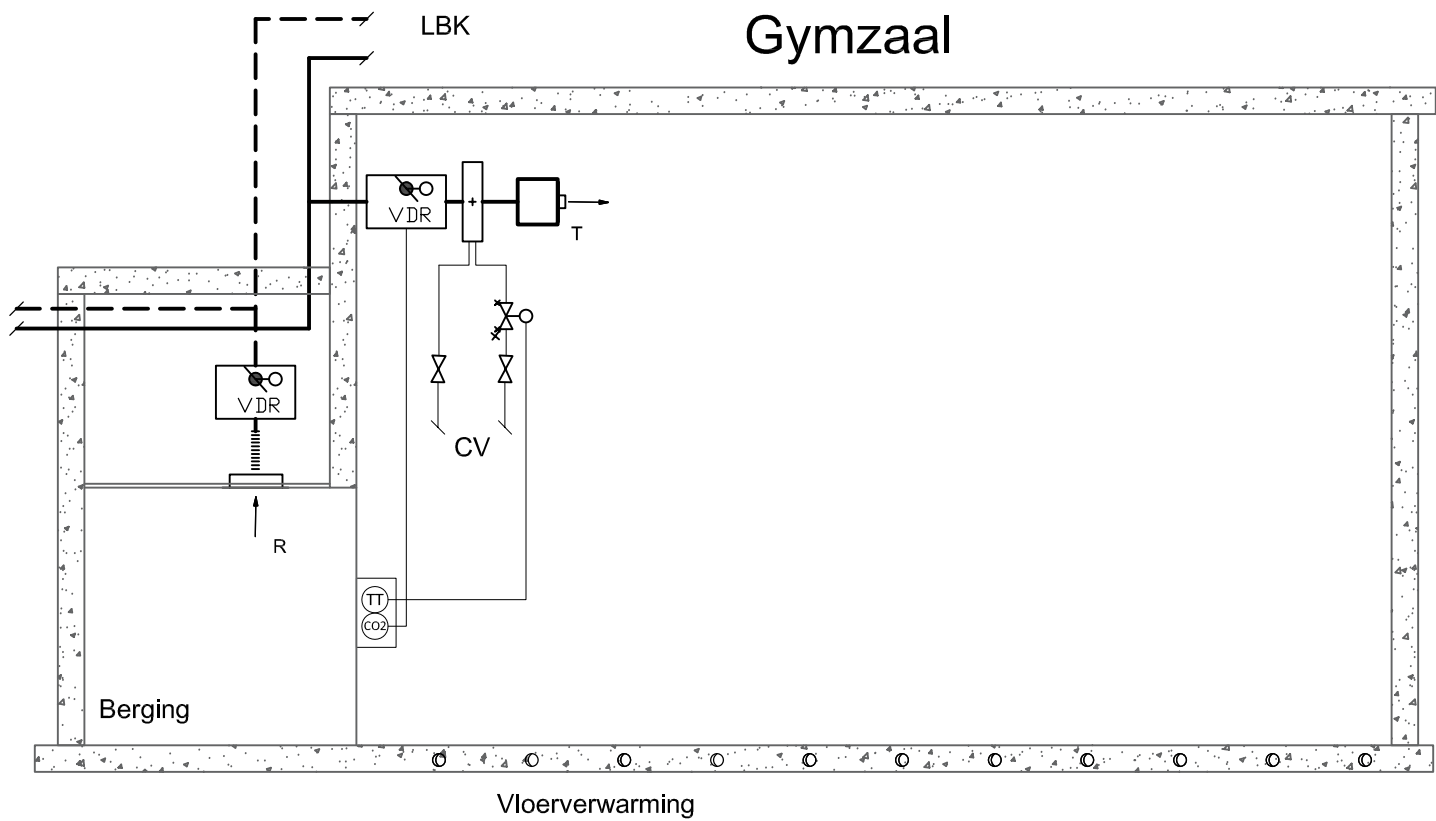

PROJECT:	IKC de Tjalk Lelystad	DATUM:	16-09-2022	SCHAAL:	nvt	FORMAAT:	A3
OMSCHRIJVING:	WERKTUIGBOUWKUNDIGE INSTALLATIES PRINCIPESHEMA GYMZAAL	GETEKEND:	RHE	GECONTR.:	WW	GEZIEN:	WW
Rijswijk: Apeldoorn: Eindhoven: Amsterdam: Groningen: VALSTAR SIMONIS ADVISEURS INSTALLATIETECHNIEK WWW.VALSTAR-SIMONIS.NL						STATUSAANDUIDING: TO II	
						TEKENINGNUMMER	
						50029W-34903	
						AUTEURSRECHTEN VOORBEHOUDEN VOLGENS DE WET	