


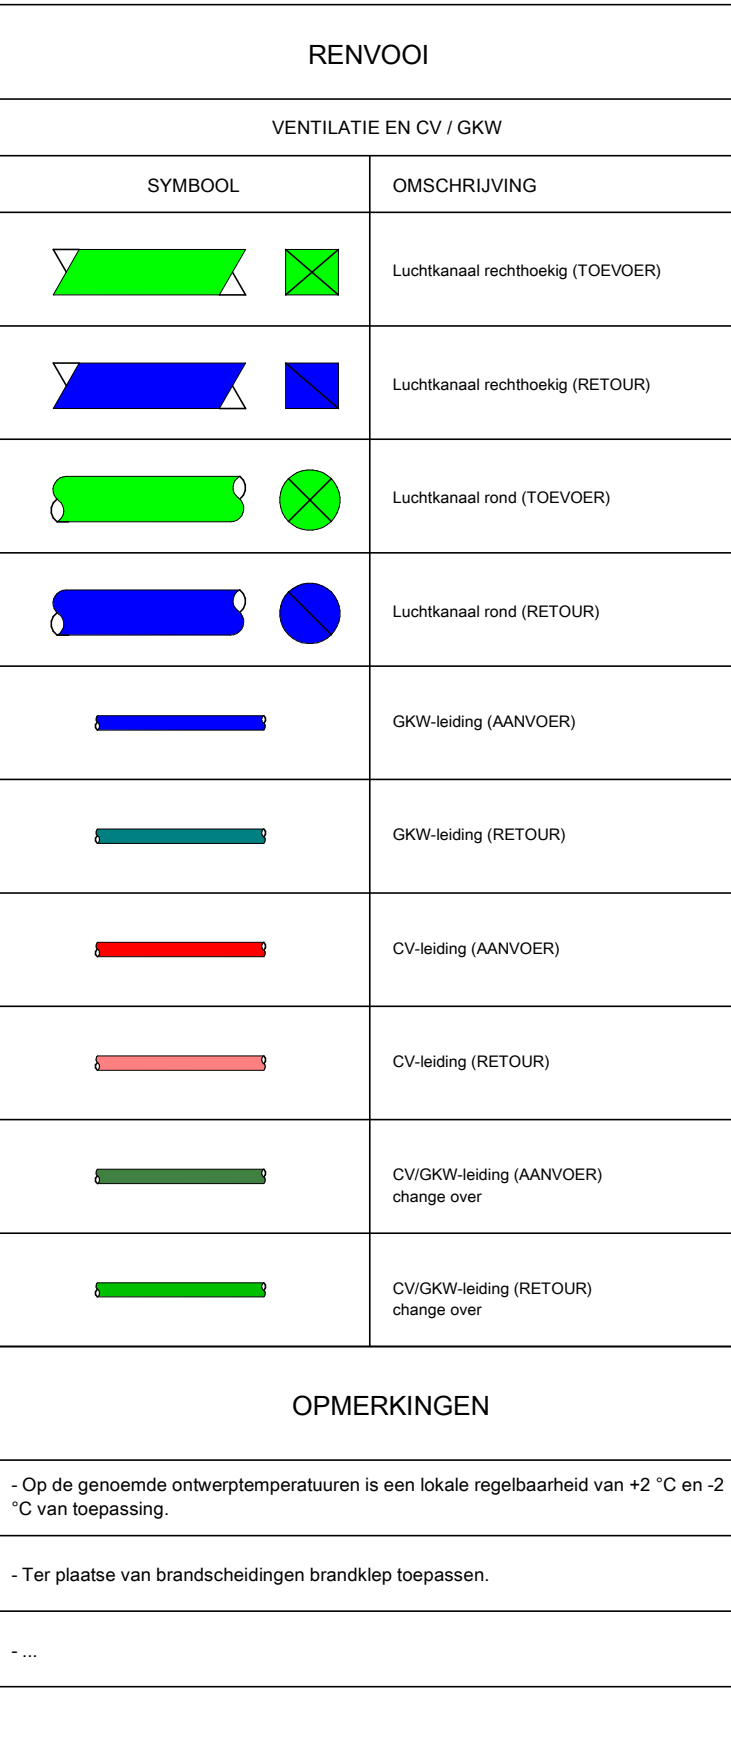

PROJECT: IKC de Tjalk Lelystad						DATUM: 16-09-2022		SCHAAAL: 1 : 100		FORMAAT: A1	
OMSCHRIJVING: WERKTUIGBOUWKUNDIGE INSTALLATIES VENTILATIE - CV EN GKW - BEGANE GROND						GETEKEND: RHE		GECONTR: WW		GEZIEN: WW	
						STATUSAANDUIDING: TO II					
Rijswijk Apeldoorn Eindhoven Amsterdam Groningen						VALSTAR SIMONIS ADVISEURS INSTALLATIETECHNIEK WWW.VALSTAR-SIMONIS.NL		TEKENINGNUMMER 50029W-32300 AUTELUSRECHTEN VOORBEHOUDEN VOGENDE DE V			