


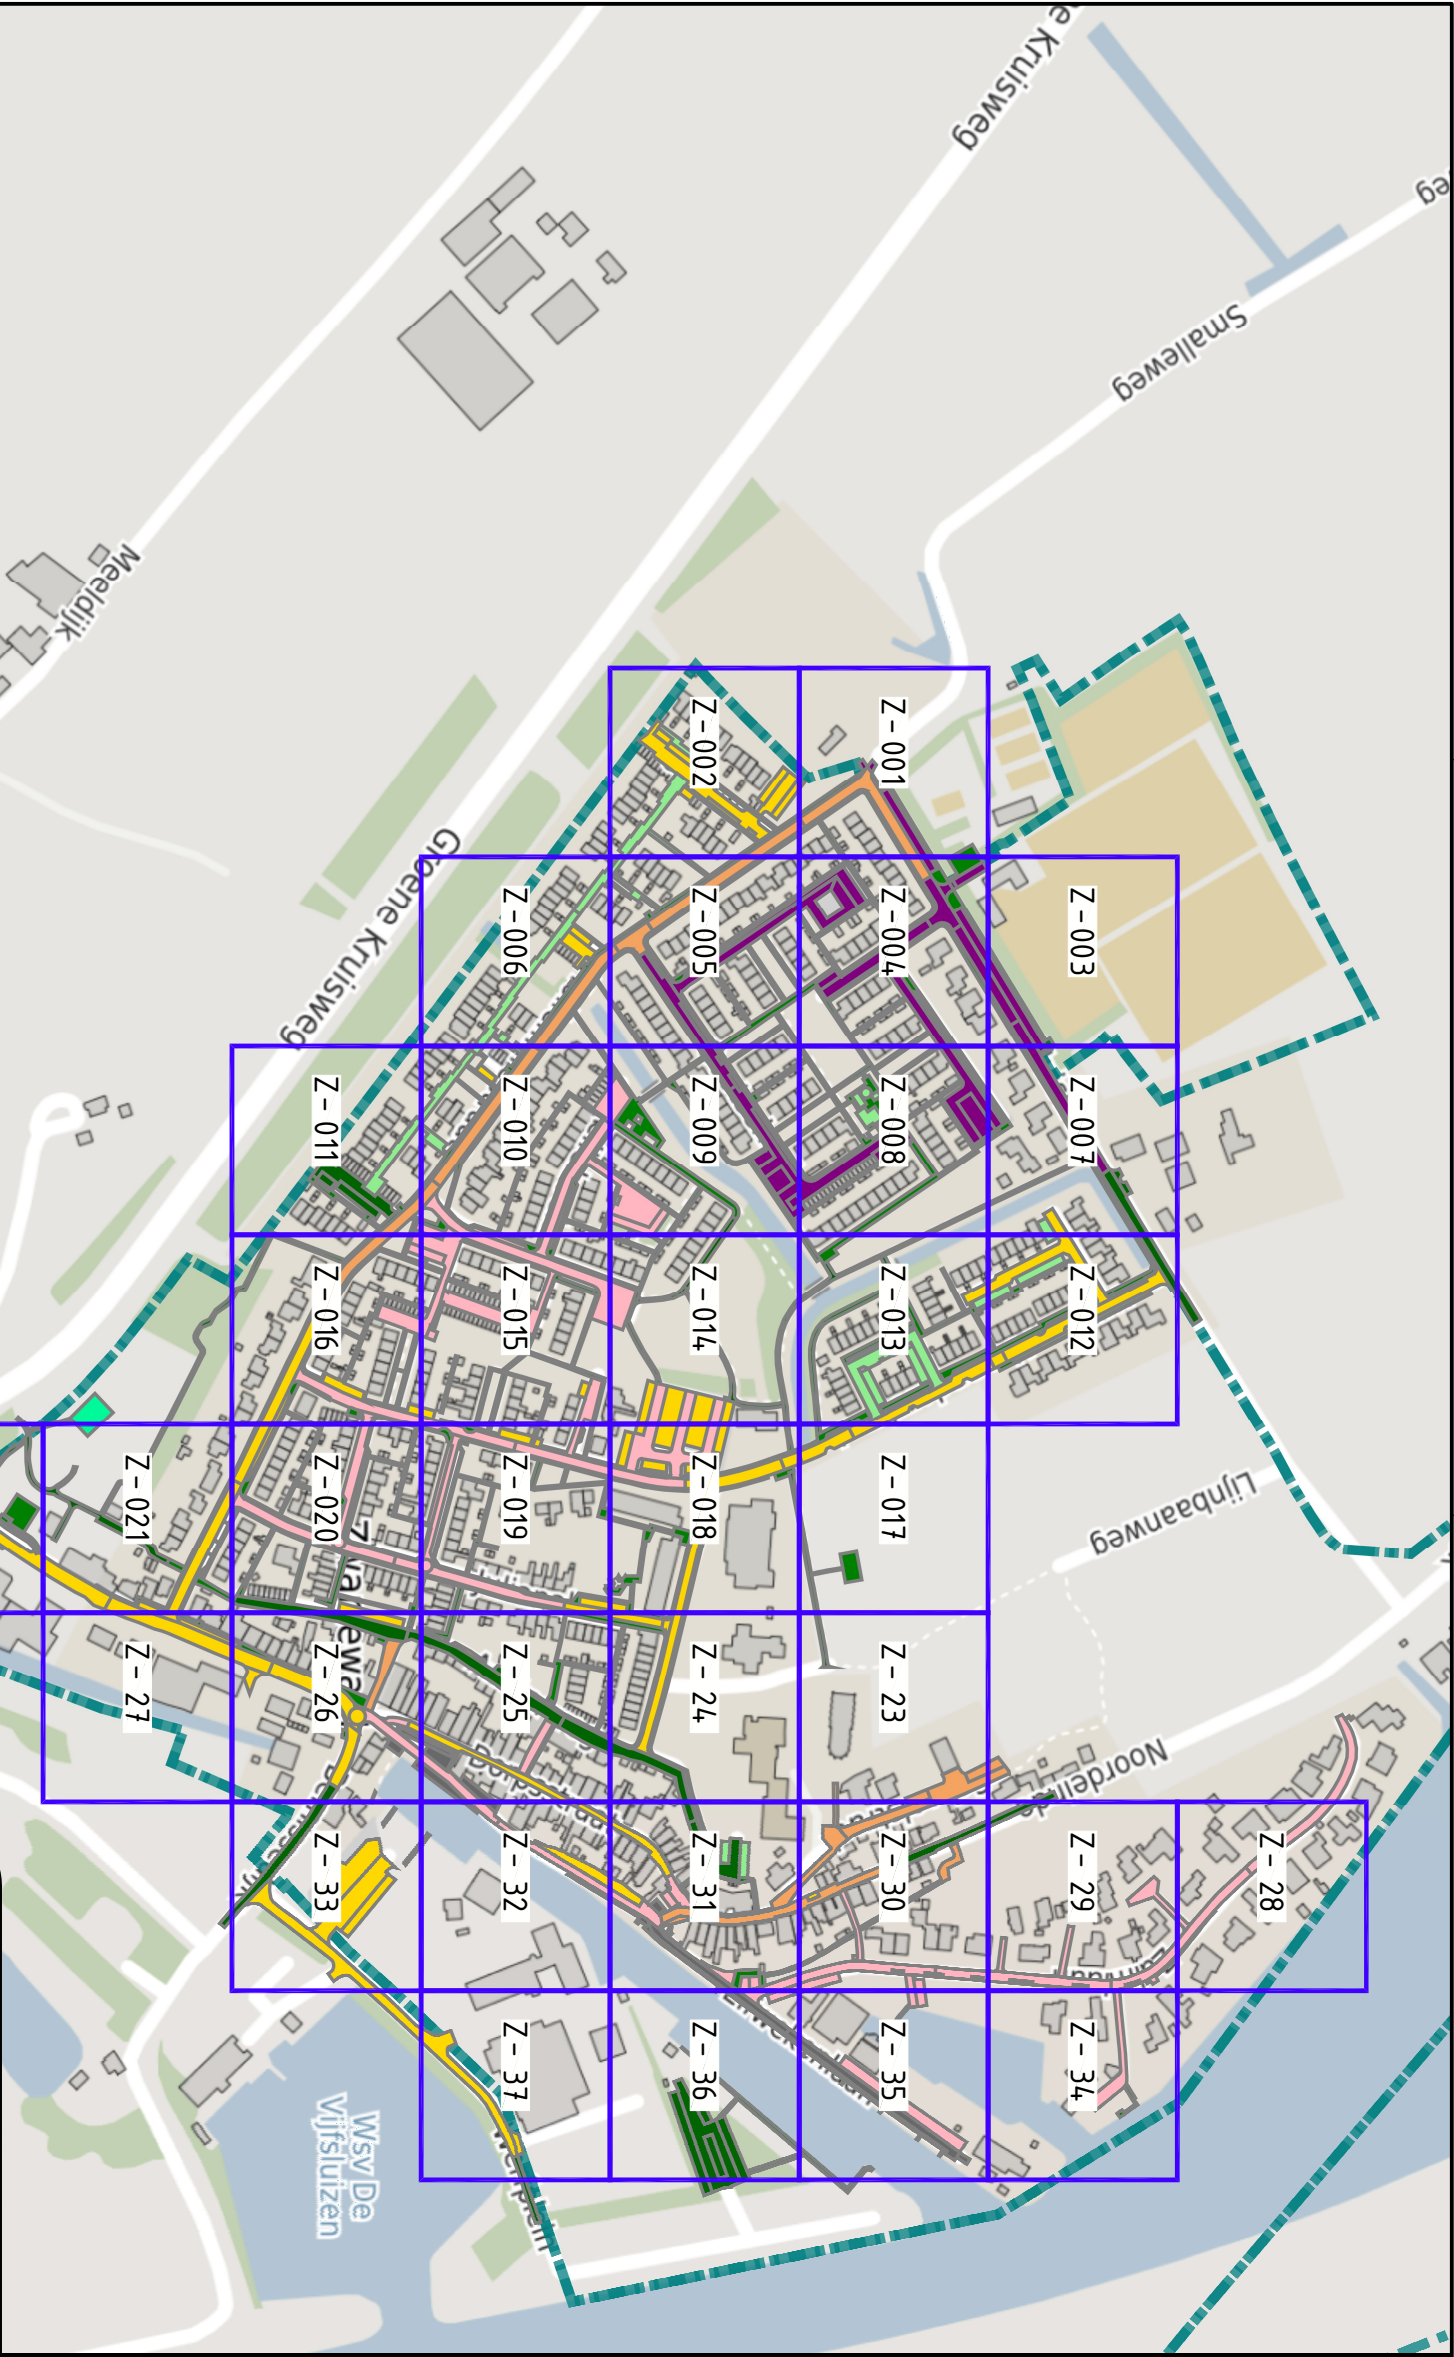

G E M E E N T E
voorne aan zee

Oostvaardijk 26 Postbus 13
3220 AA Hellevoetstuis
telefoon 14 0181

Afdeling: Ruimtelijk beheer en uitvoering

Getekend:	janw	Datum:	11-11-23	Formaat:	A3	Schaal:	1 : 4.000
-----------	------	--------	----------	----------	----	---------	-----------

Project: Onkruidbeheersing VAZ 2024

Betreft: Zwartewaal Meetlocaties

Kernoverzicht



Project no.:	Tekening no.:	Status:
23-106	MTP-105	DEFINITIEF