


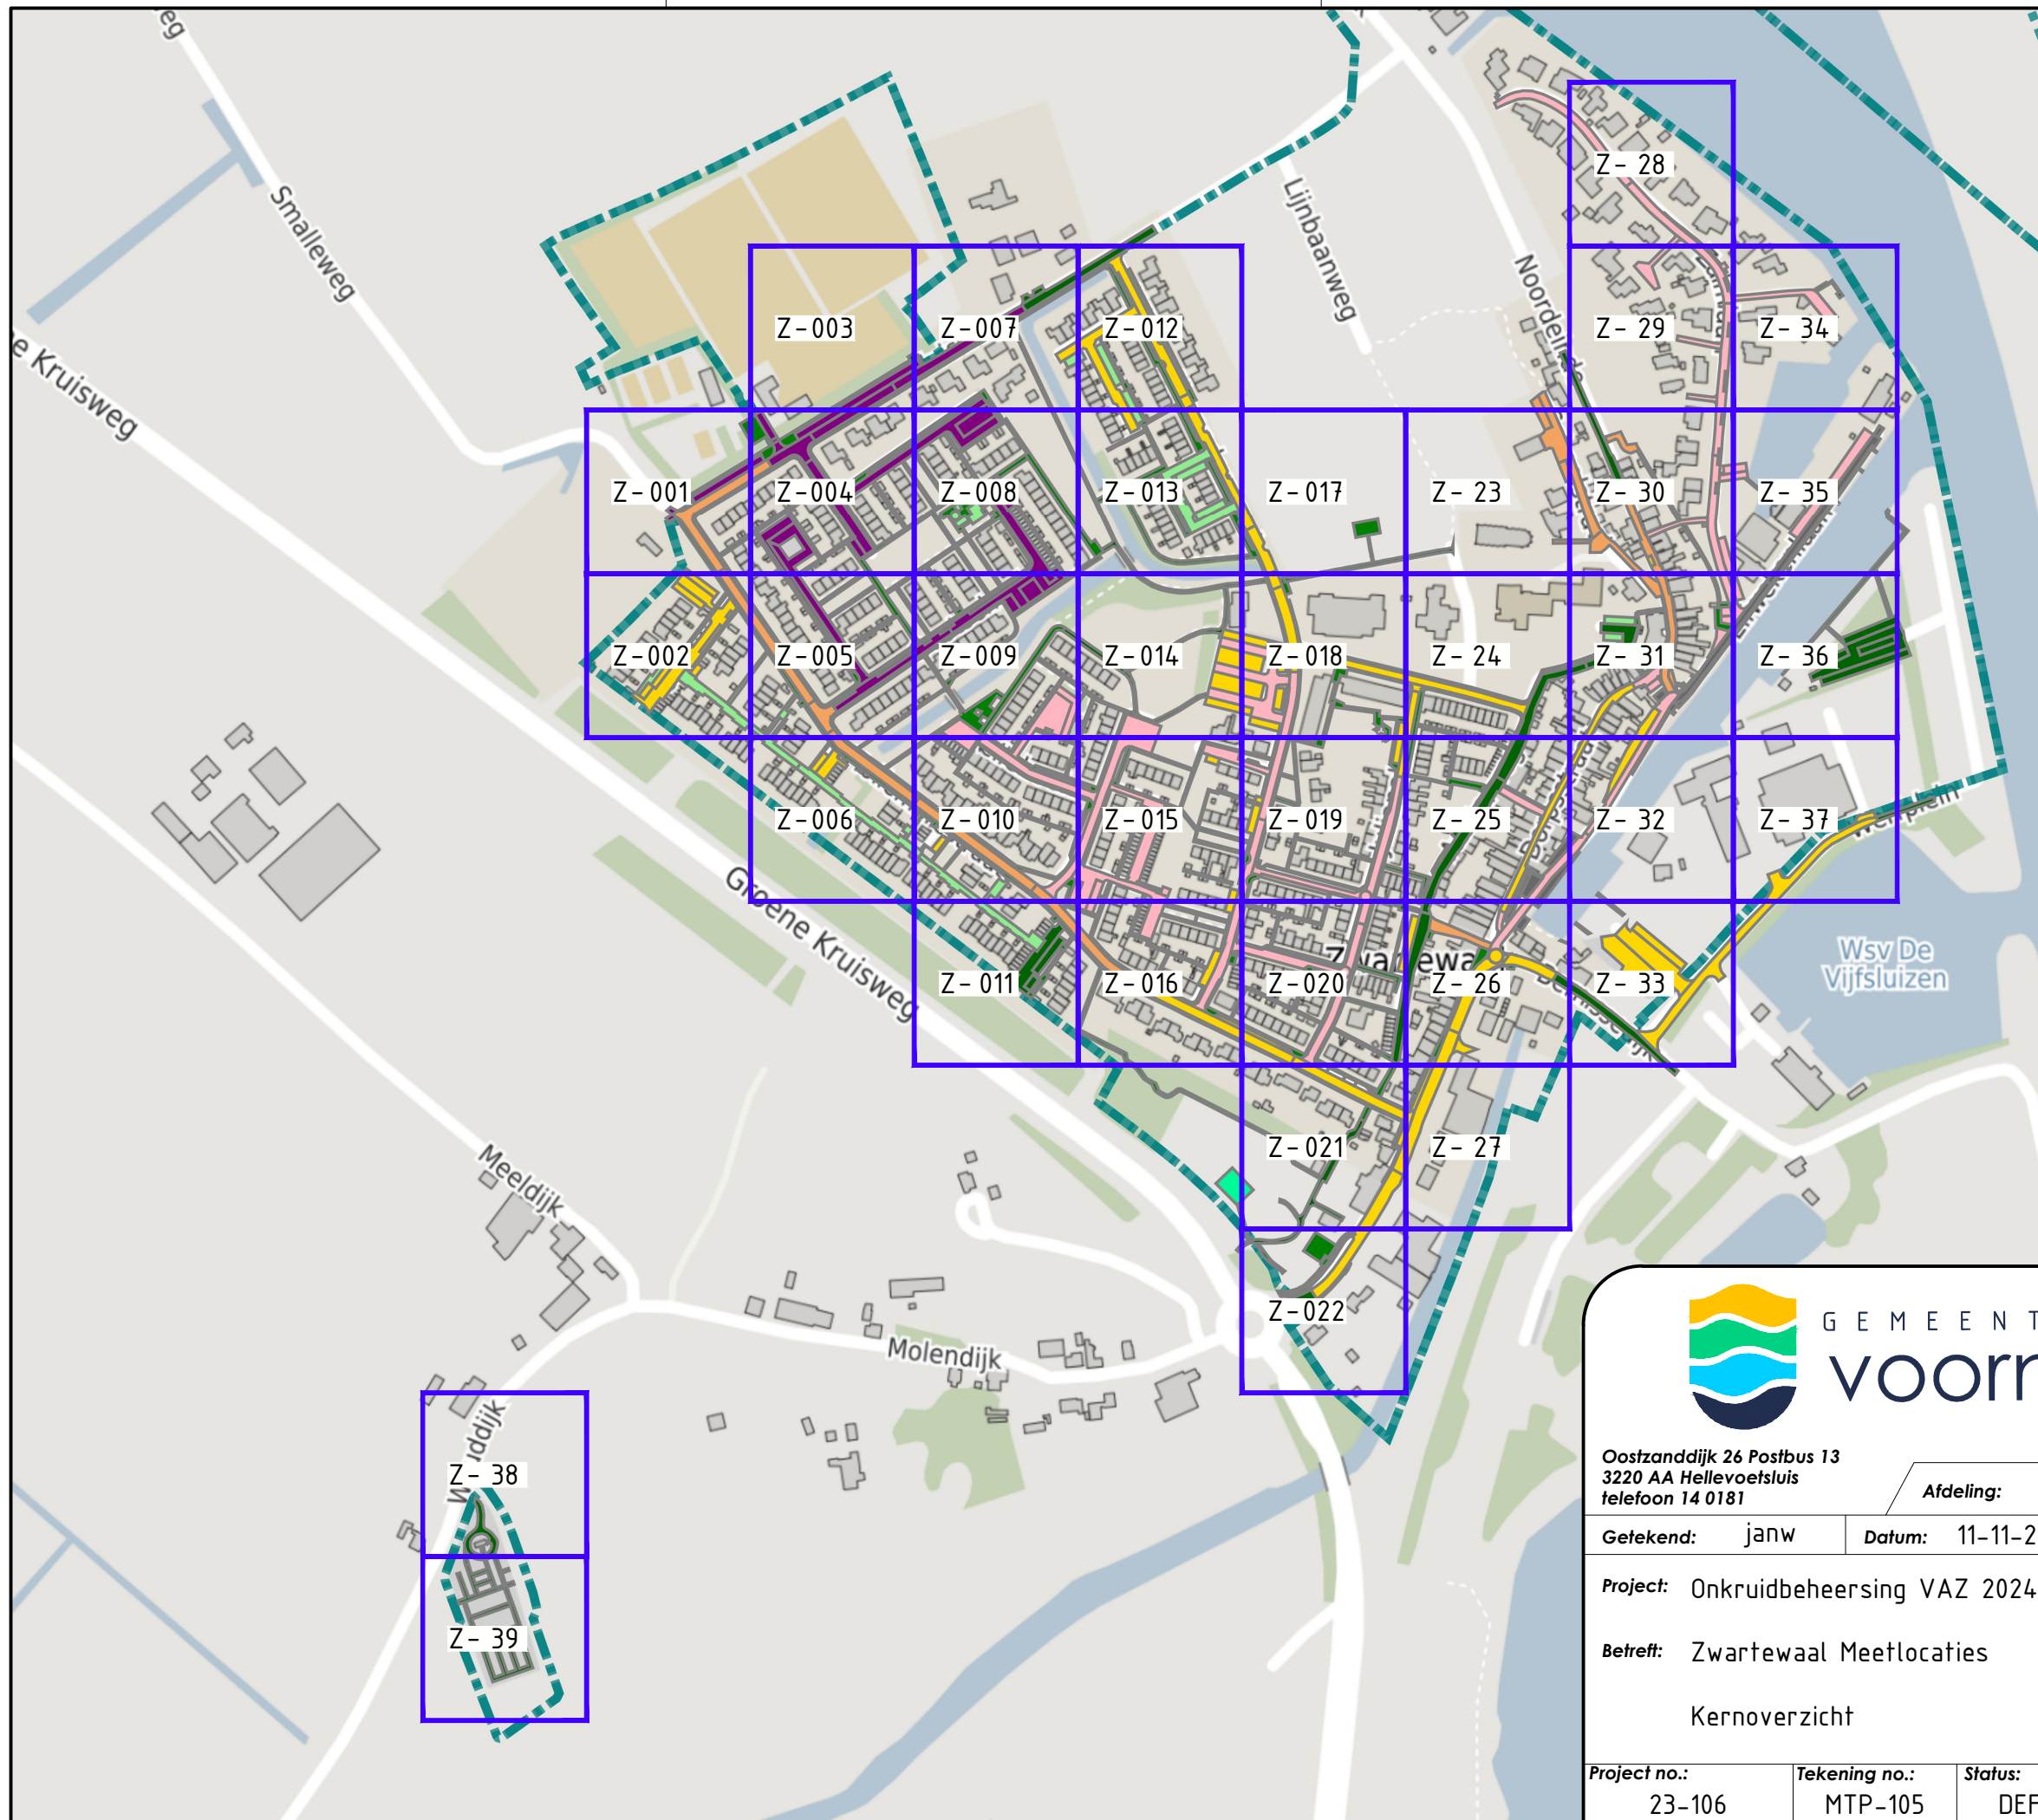

GEMEENTE
voorne aan zee

Oostzanddijk 26 Postbus 13
3220 AA Hellevoetsluis
telefoon 14 0181


Afdeling: Ruimtelijk beheer en uitvoering

Getekend: janw	Datum: 11-11-23	Formaat: A3	Schaal: 1 : 4.000
----------------	-----------------	-------------	-------------------

Project: Onkruidbeheersing VAZ 2024

Betreft: Zwartewaal Meetlocaties

Kernoverzicht

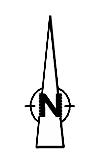

Project no.: 23-106	Tekening no.: MTP-105	Status: DEFINITIEF
---------------------	-----------------------	--------------------