


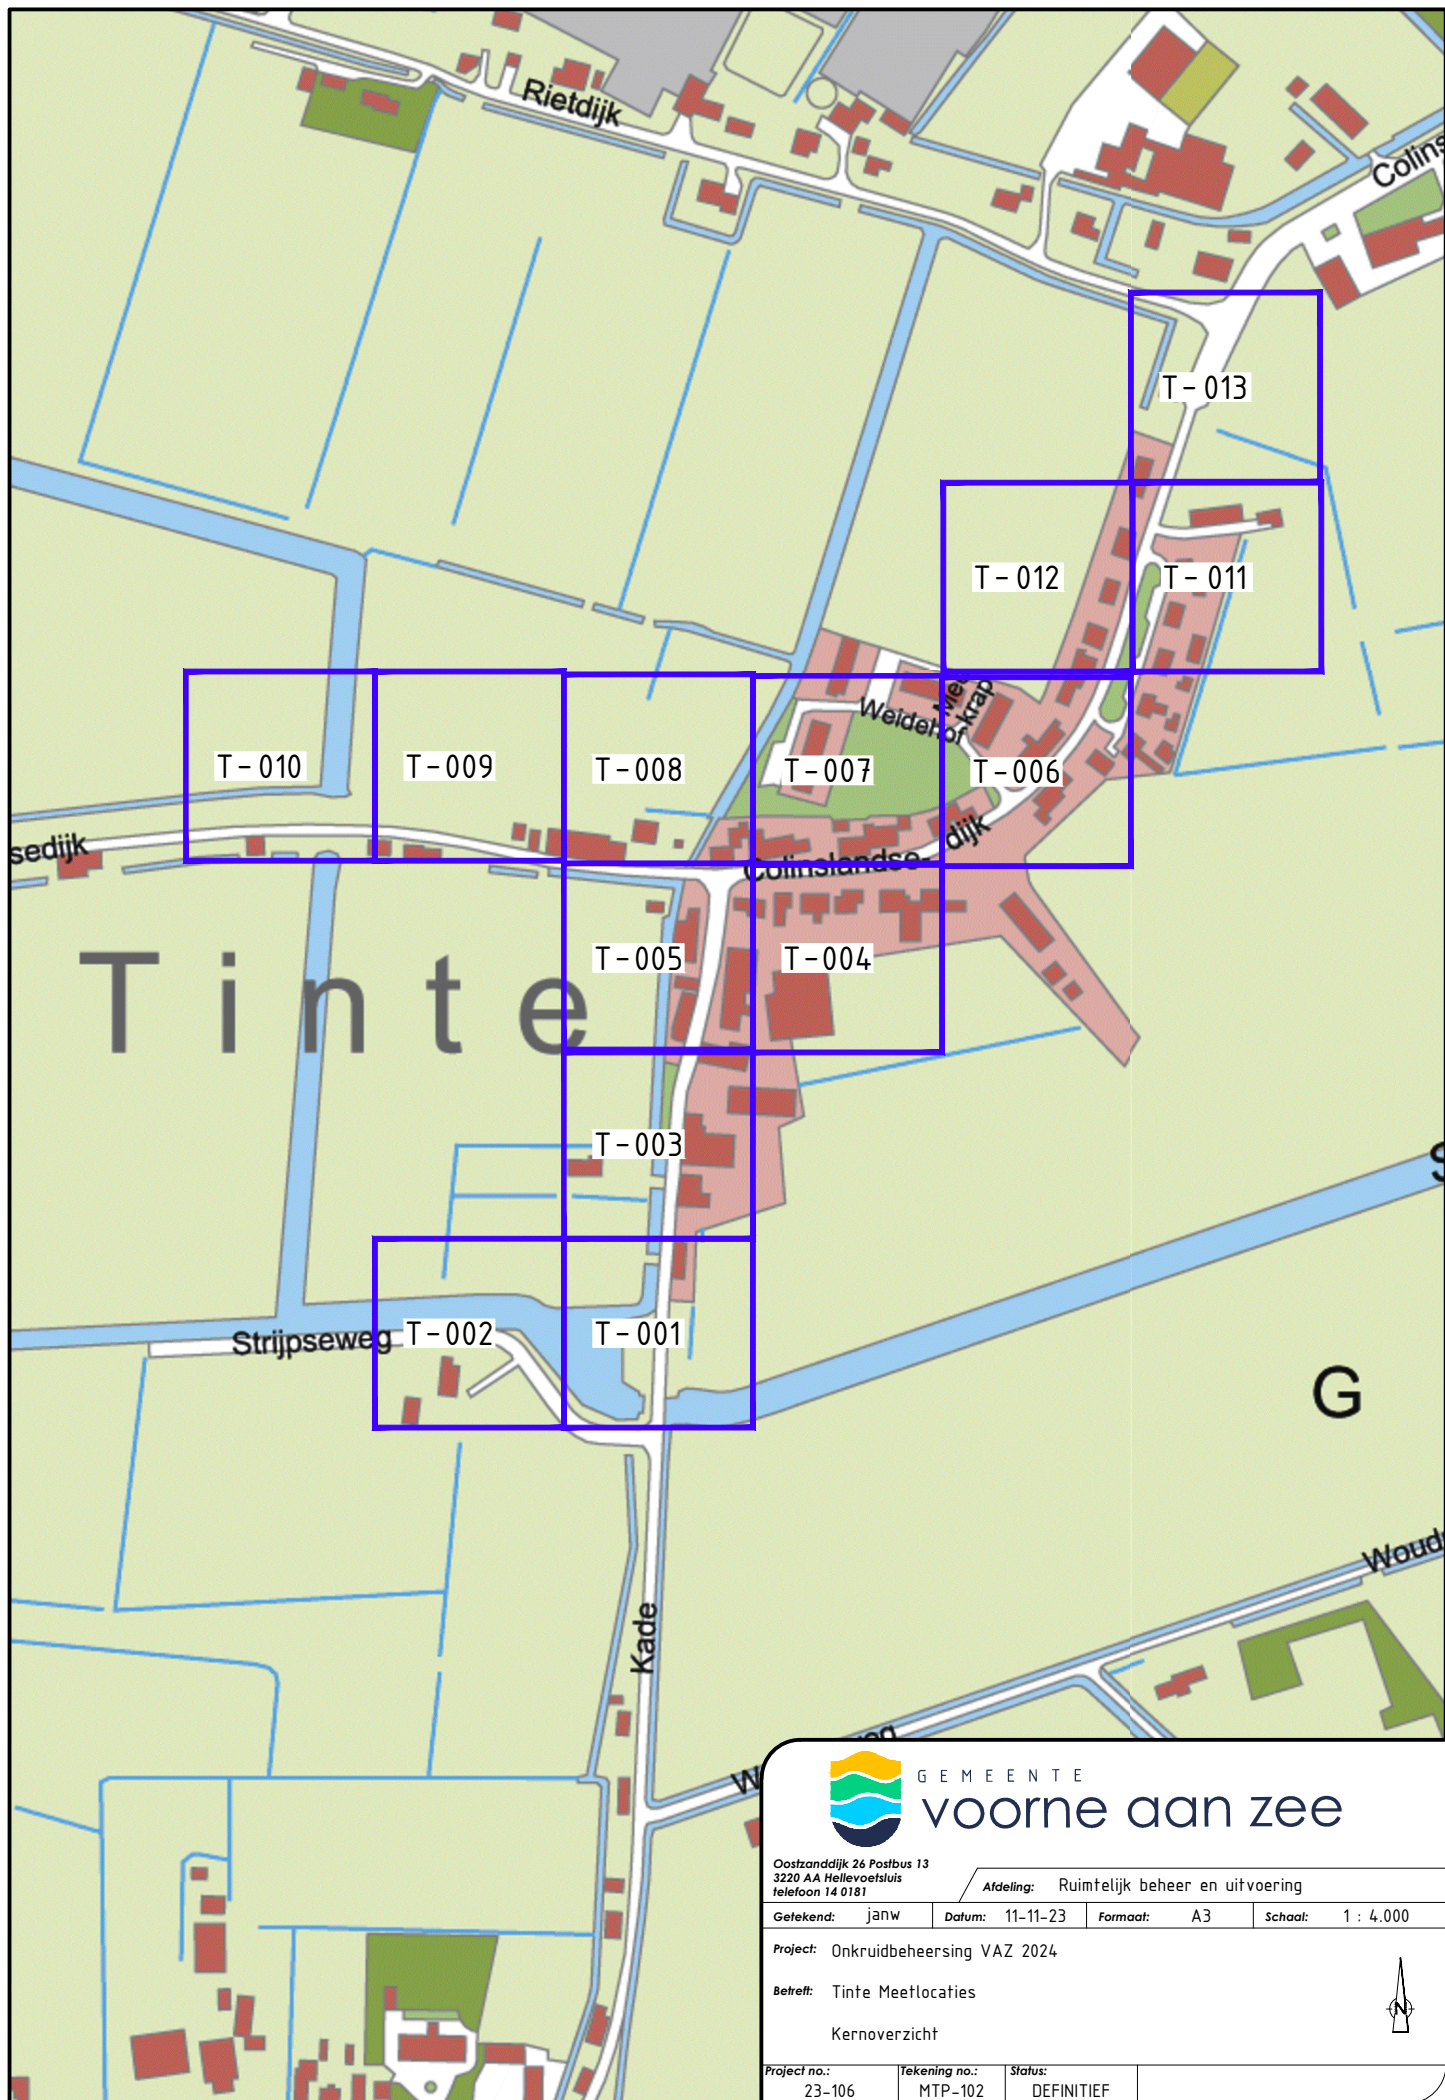

GEMEENTE
voorne aan zee

Oostzanddijk 26 Postbus 13
3220 AA Hellevoetsluis
telefoon 14 0181

Afdeling: Ruimtelijk beheer en uitvoering

Getekend: janw Datum: 11-11-23 Formaat: A3 Schaal: 1 : 4.000

Project: Onkruidbeheersing VAZ 2024

Betreft: Tinte Meetlocaties

Kernoverzicht

Project no.: 23-106
Tekening no.: MTP-102
Status: DEFINITIEF

