



Principedetail versmallen wegverharding

situatie met enkel deklaag vervangen
bestaande situatie
schaal 120

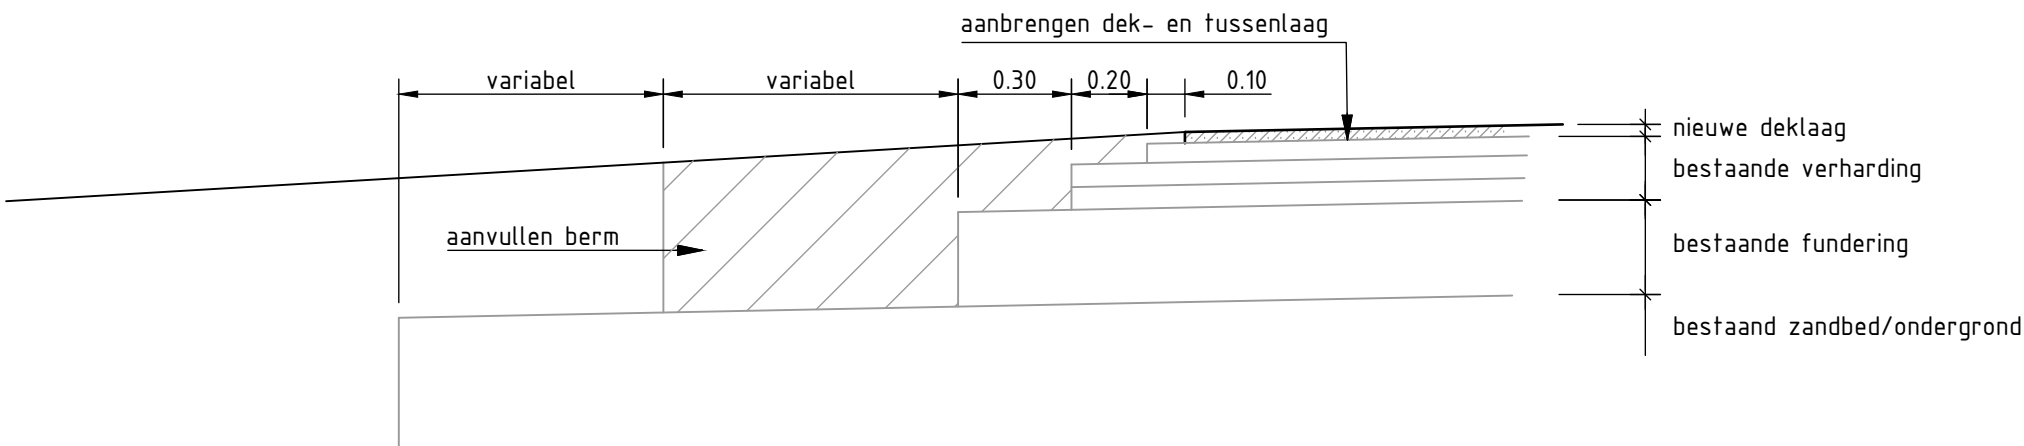


Principedetail versmallen wegverharding

situatie met enkel deklaag vervangen
bestaande situatie
schaal 120

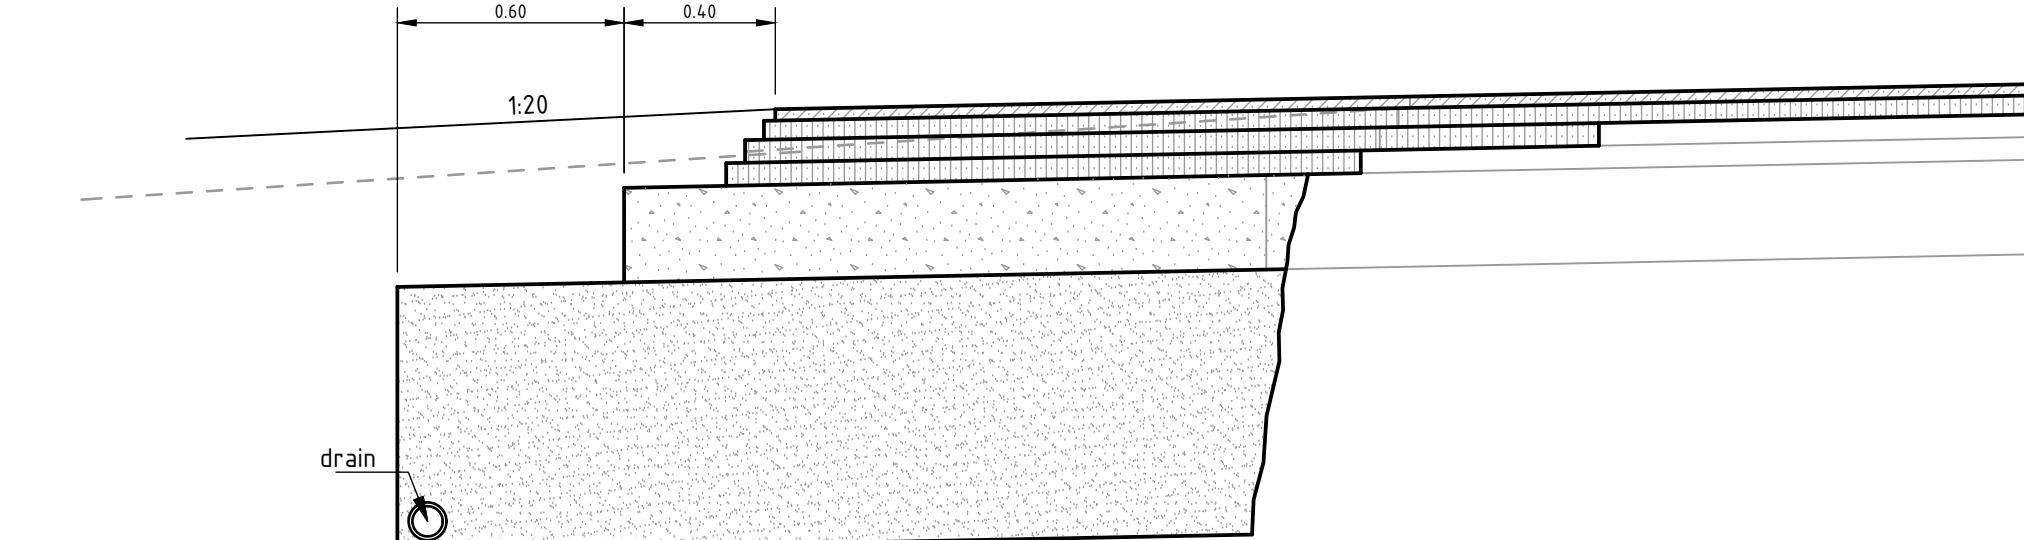


Principedetail verbreding

nieuwe situatie
schaal 120

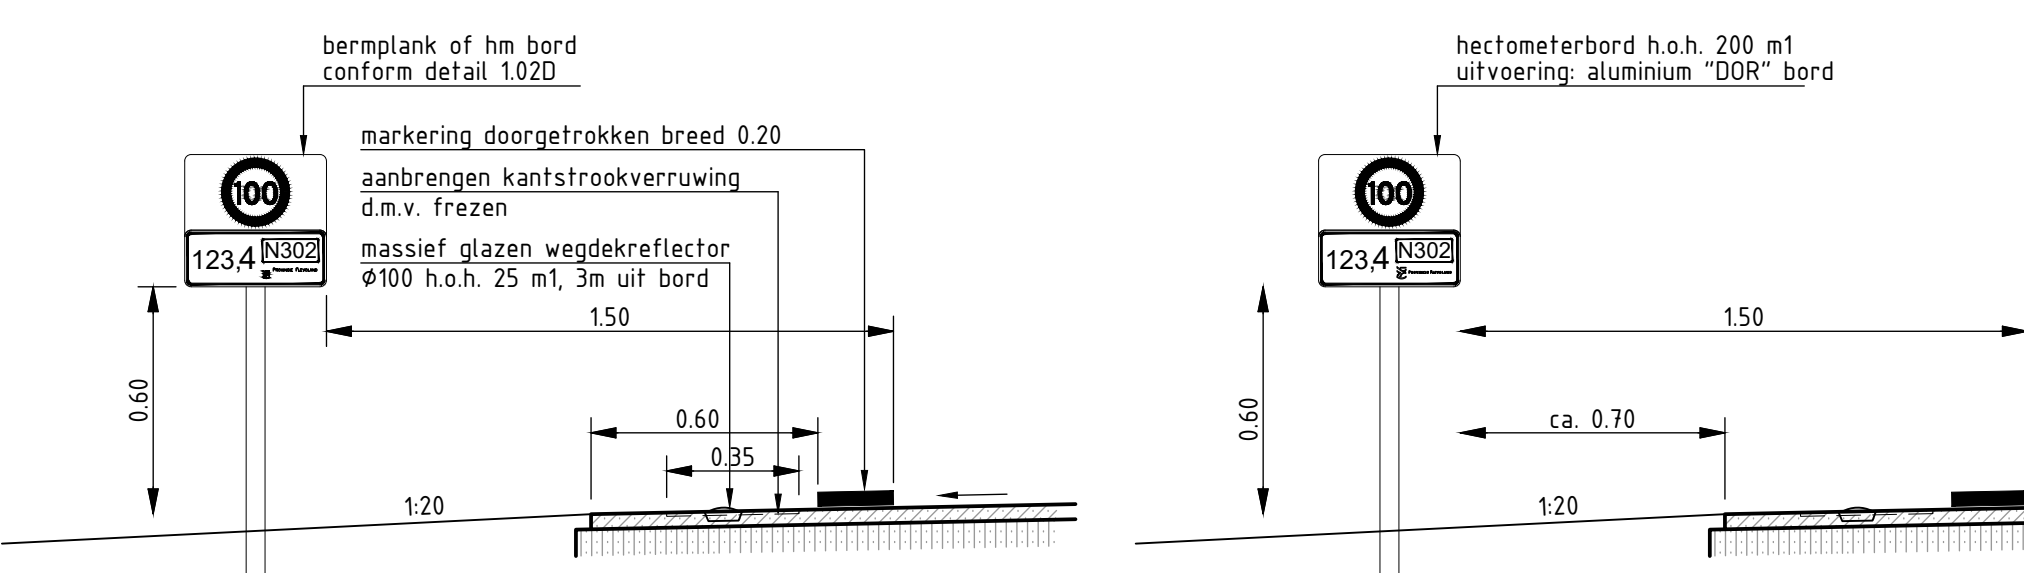


Principedetail kantstrook RSW

schaal 120

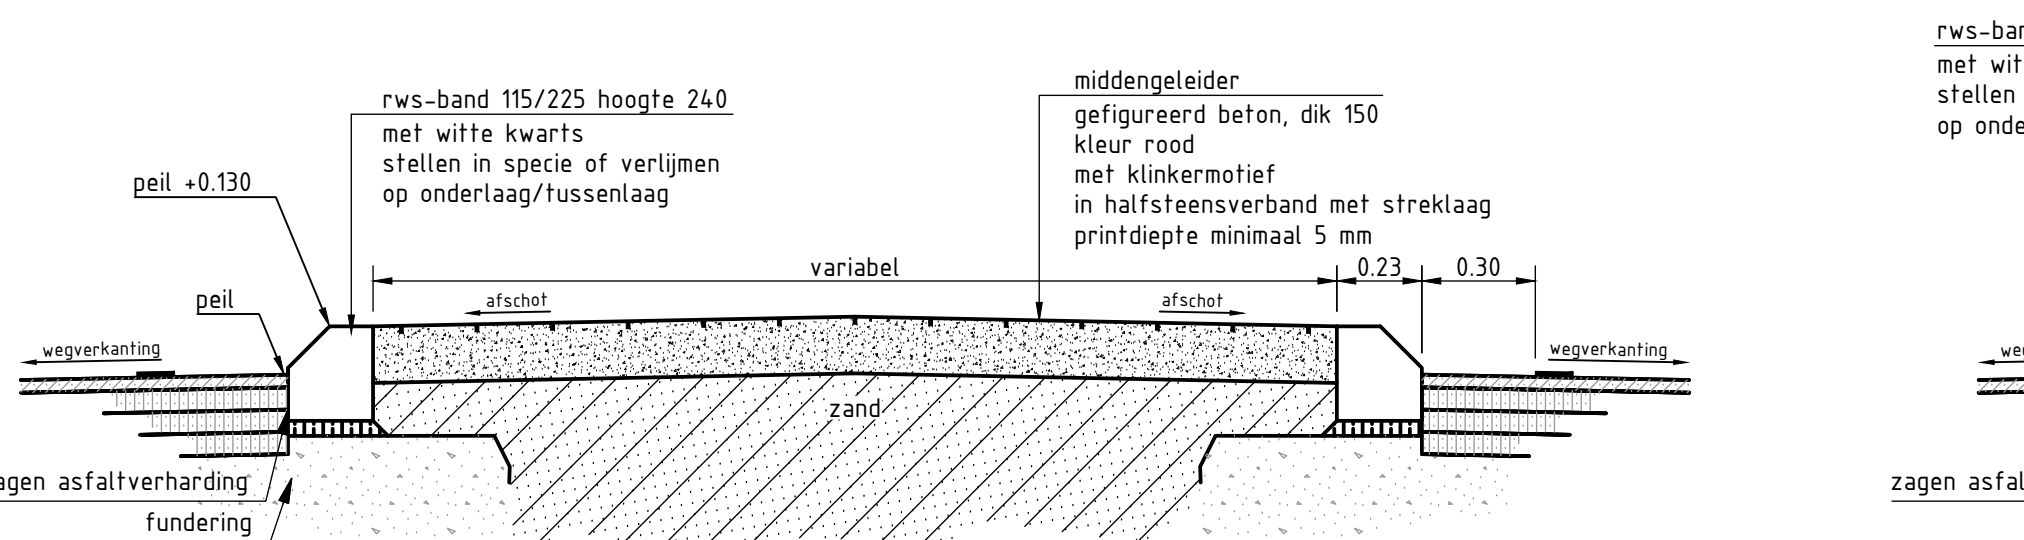

Principedetail middengeleider (standaard oplossing)

schaal 120

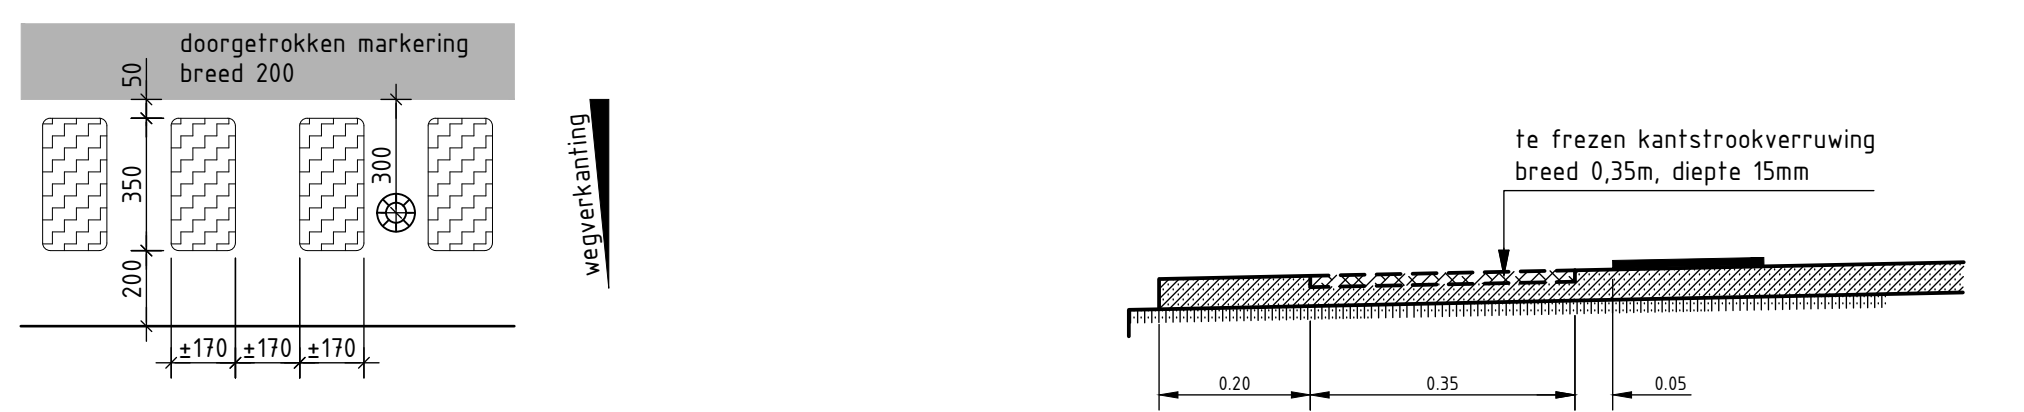


Principedetail kantstrook RSW

door middel van frezen
schaal 120, maatvoering in mm




Principedetail versmallen wegverharding

situatie met dek-, fussenlaag vervangen
bestaande situatie
schaal 120

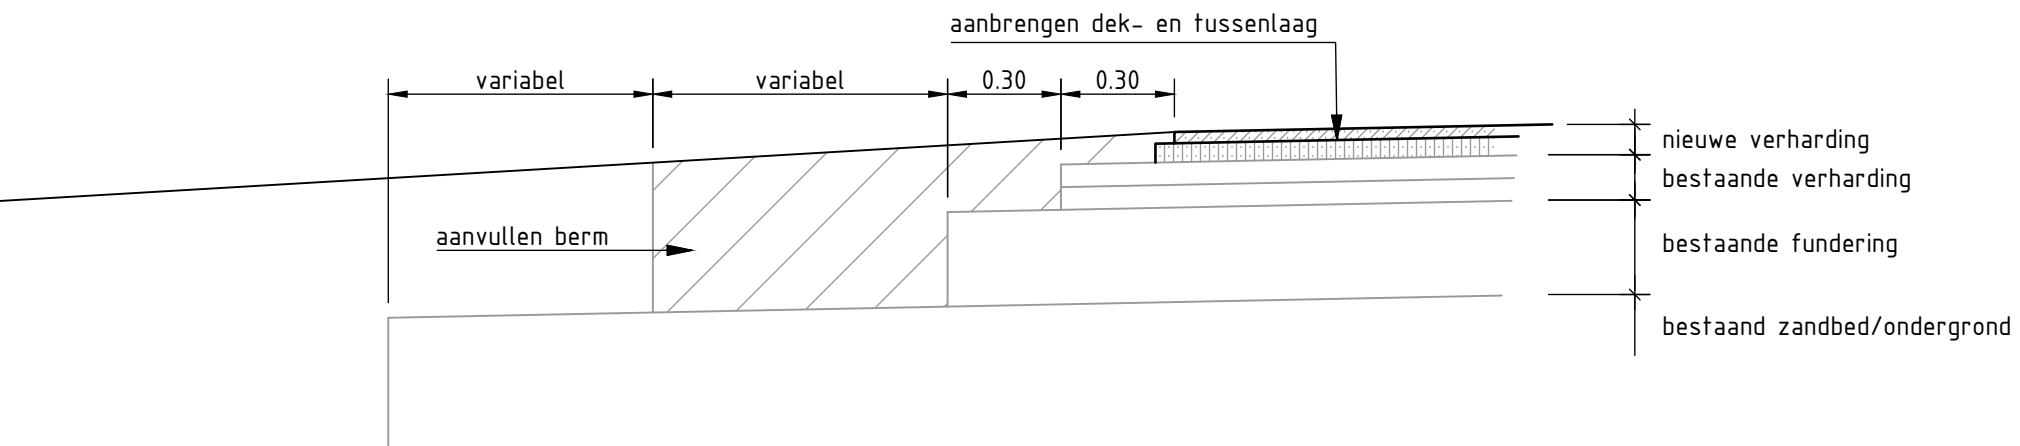


Principedetail versmallen wegverharding

situatie met dek-, fussenlaag vervangen
bestaande situatie
schaal 120

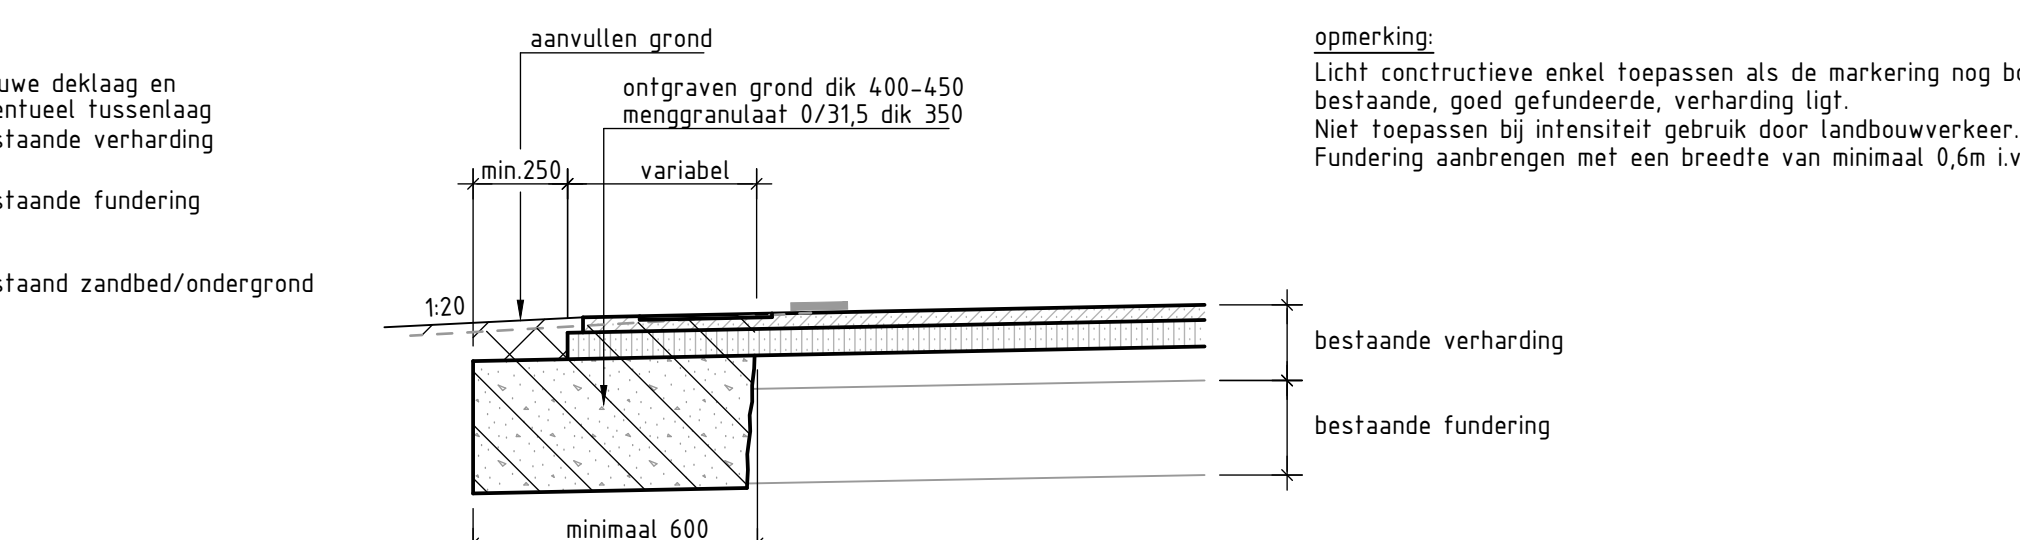


Detail licht constructieve verbreding

schaal 120

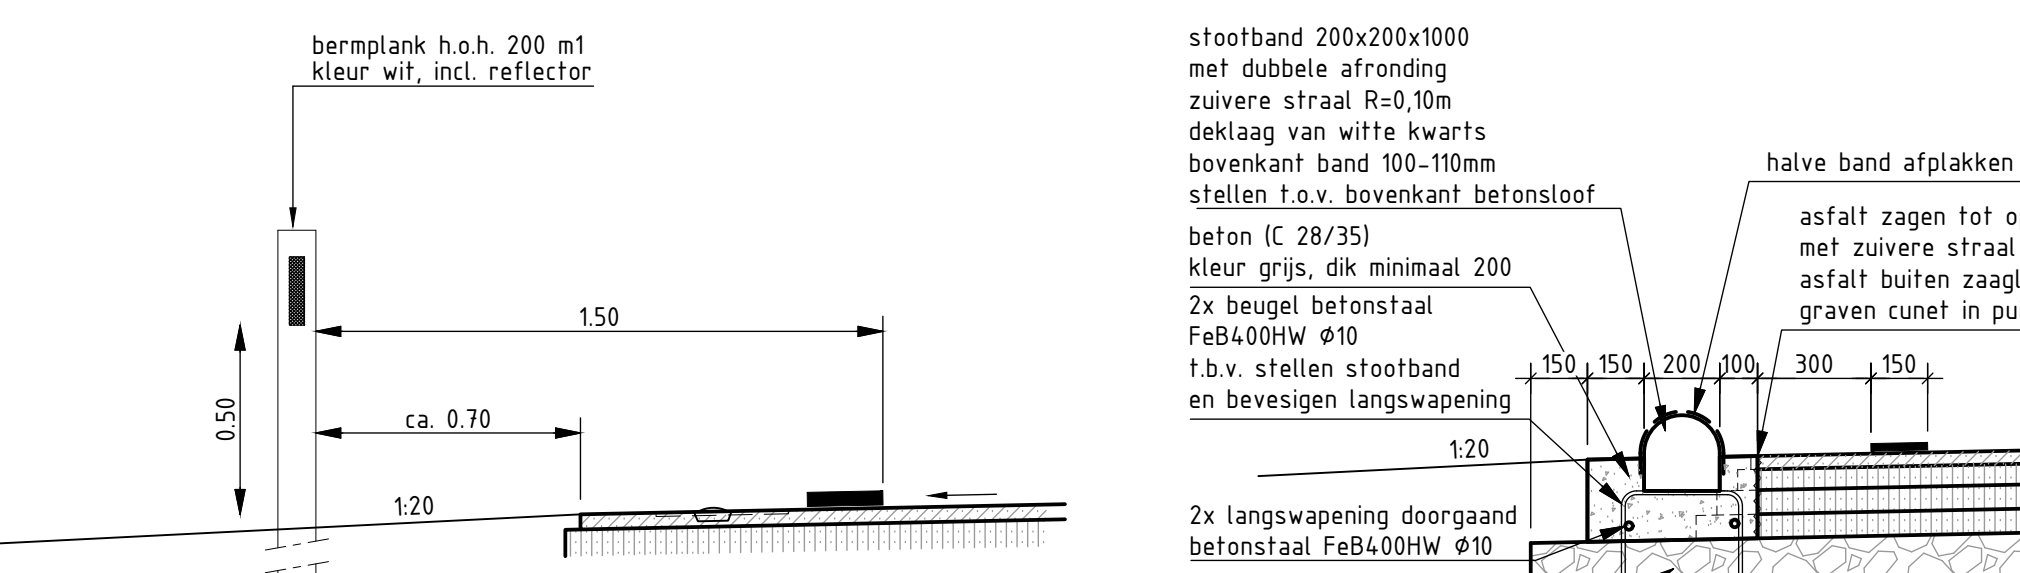


Principedetail bermplank RSW

schaal 120

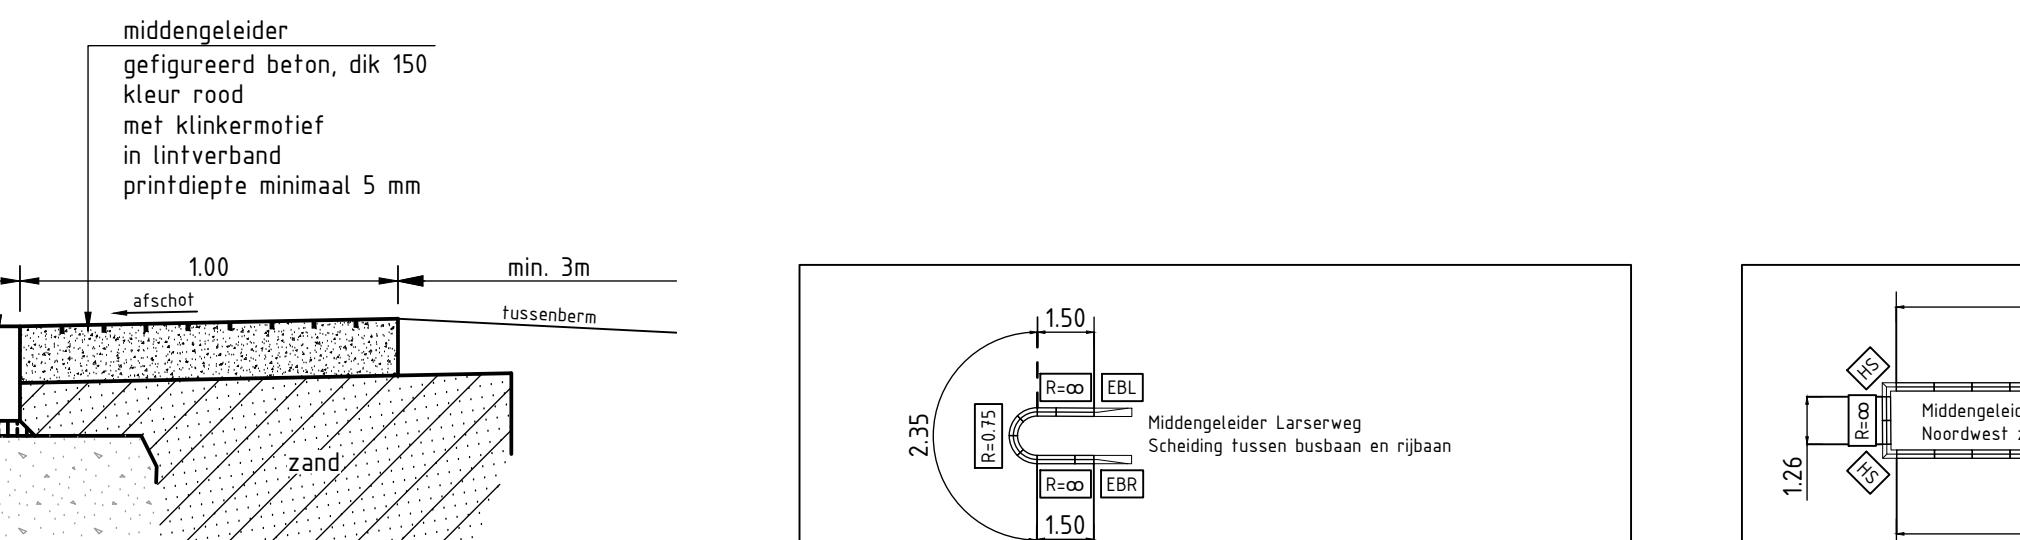


Principedetail middengeleider

bij tussenspleet > 5,30m
schaal 120

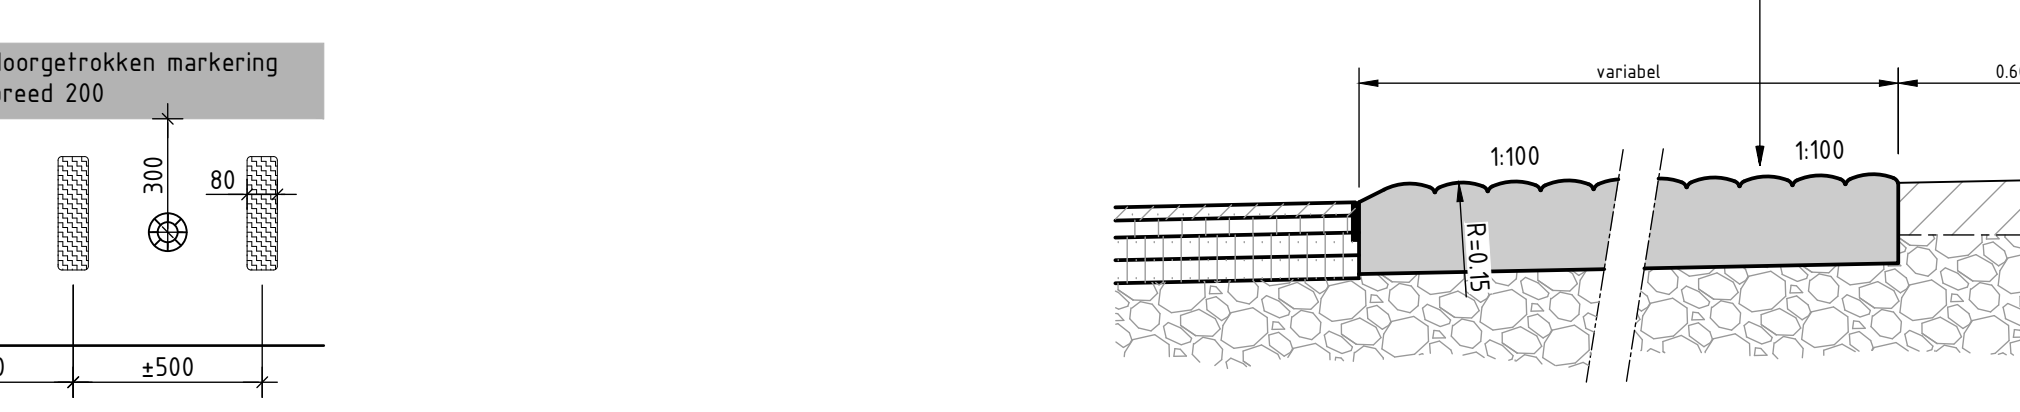


Principedetail kantstrook RSW

d.v. breukjes thermoplaat, kleur zwart, hoog 6mm
schaal 120, maatvoering in mm
f.p.v. afrit Karekietweg aan rechterberm zijde na omwenteling van verkanting

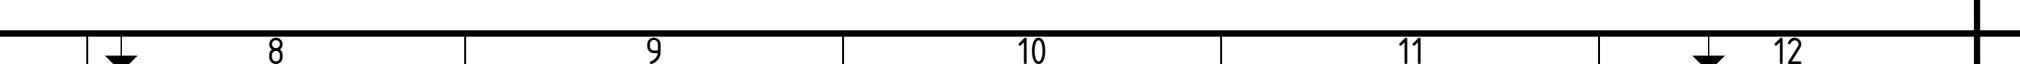


Detail verstevigde berm tegen bestaande constructie

schaal 120

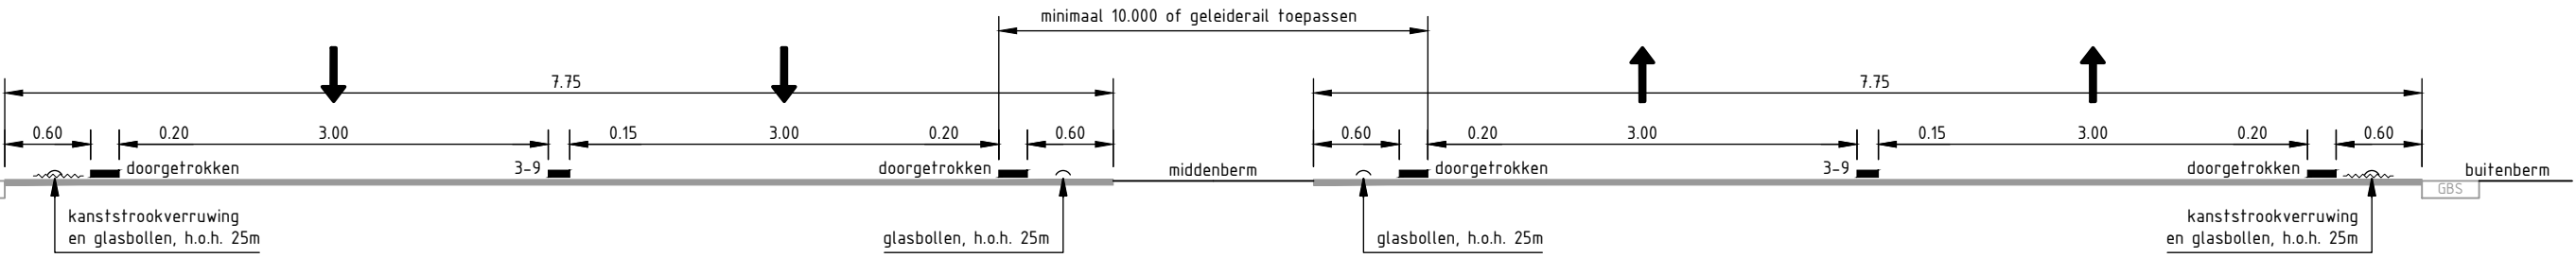


Principedoorsnede RSW (2x2)

schaal 150

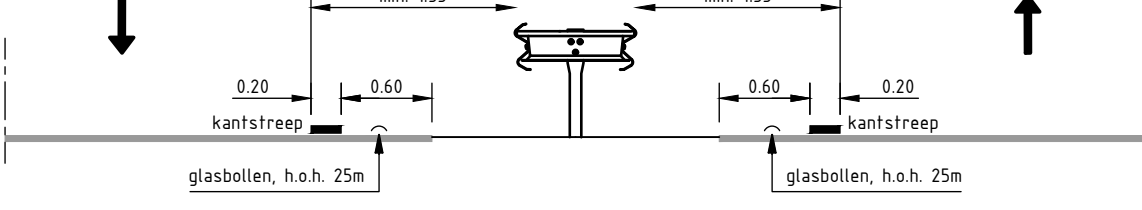


Principedoorsnede middenberm RSW met geleiderail

schaal 150

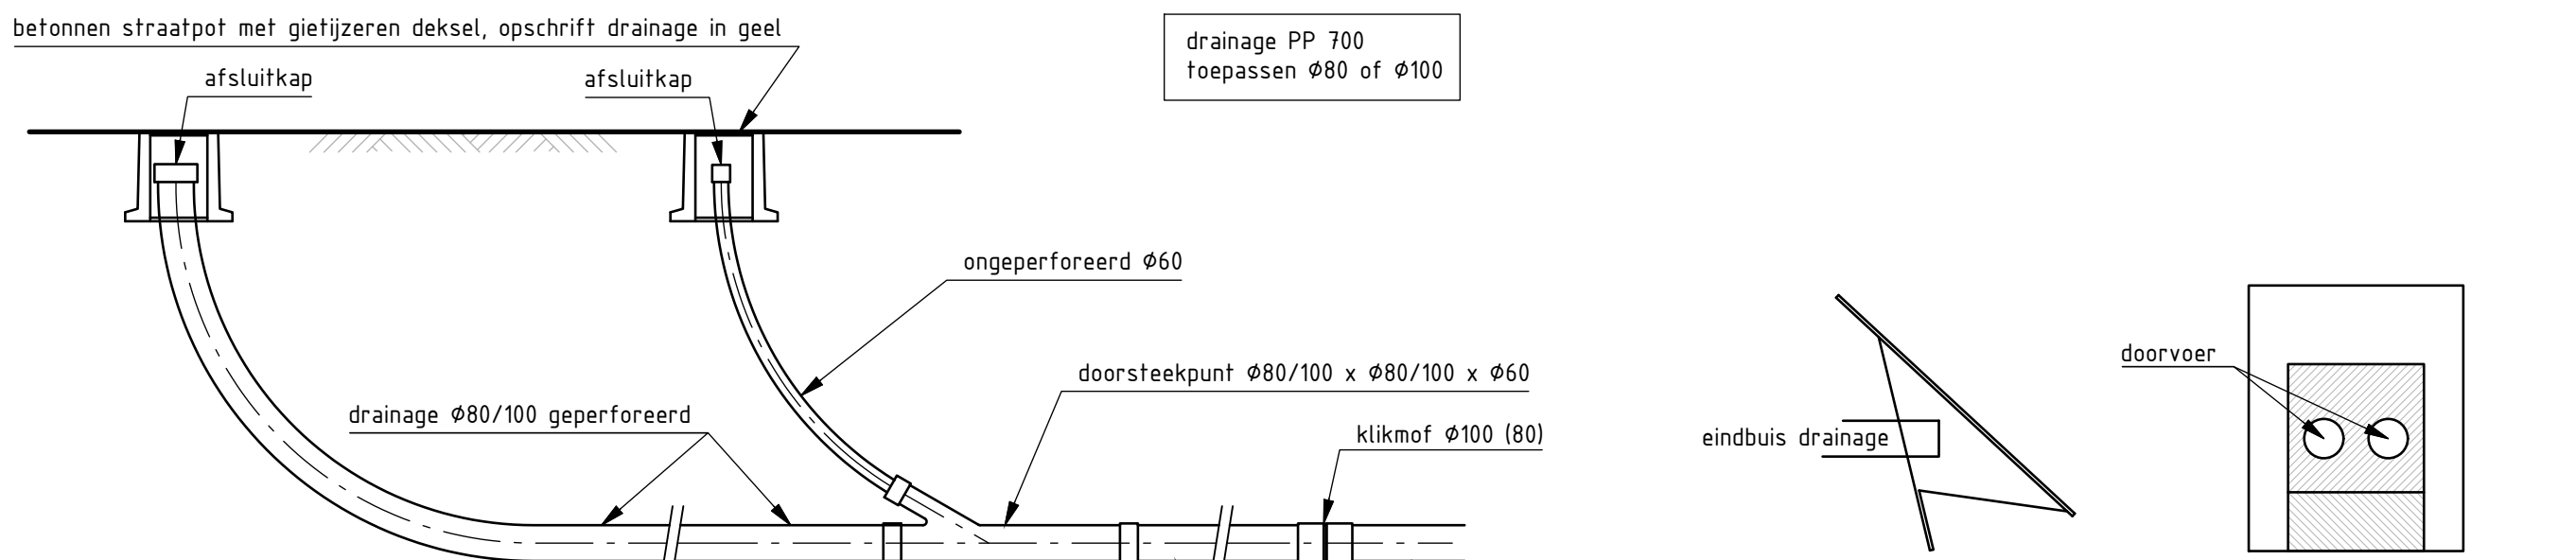

Principedetail doorspuitvoorziening

schaal 120

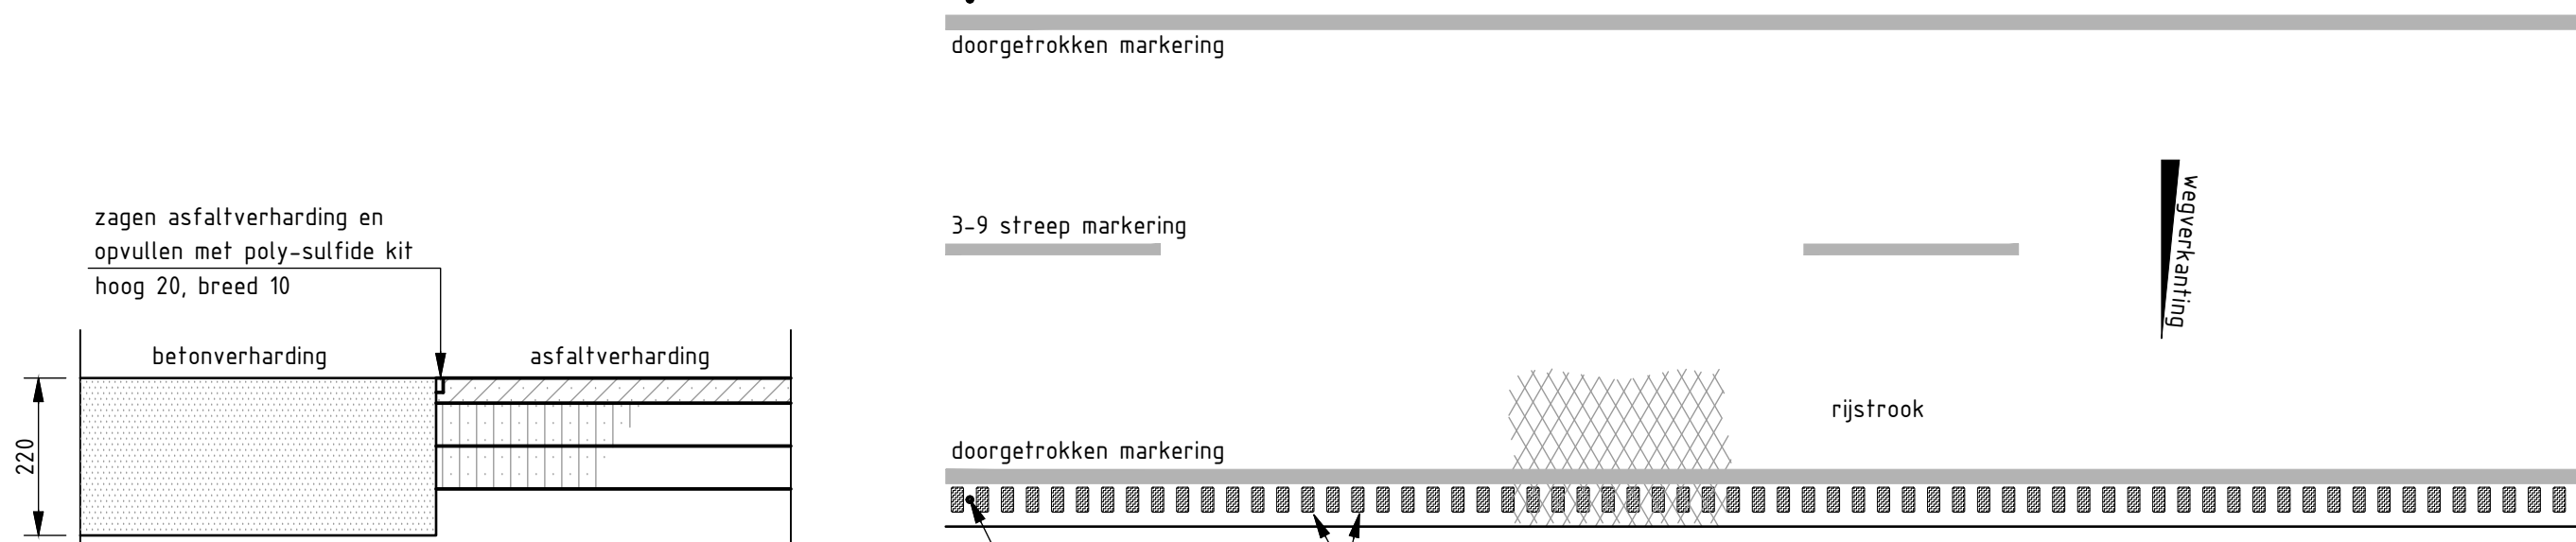


Detail afdichting aansluiting asfalt-beton

schaal 110



Principedetail kantstrook 2x2 RSW

schaal 1100

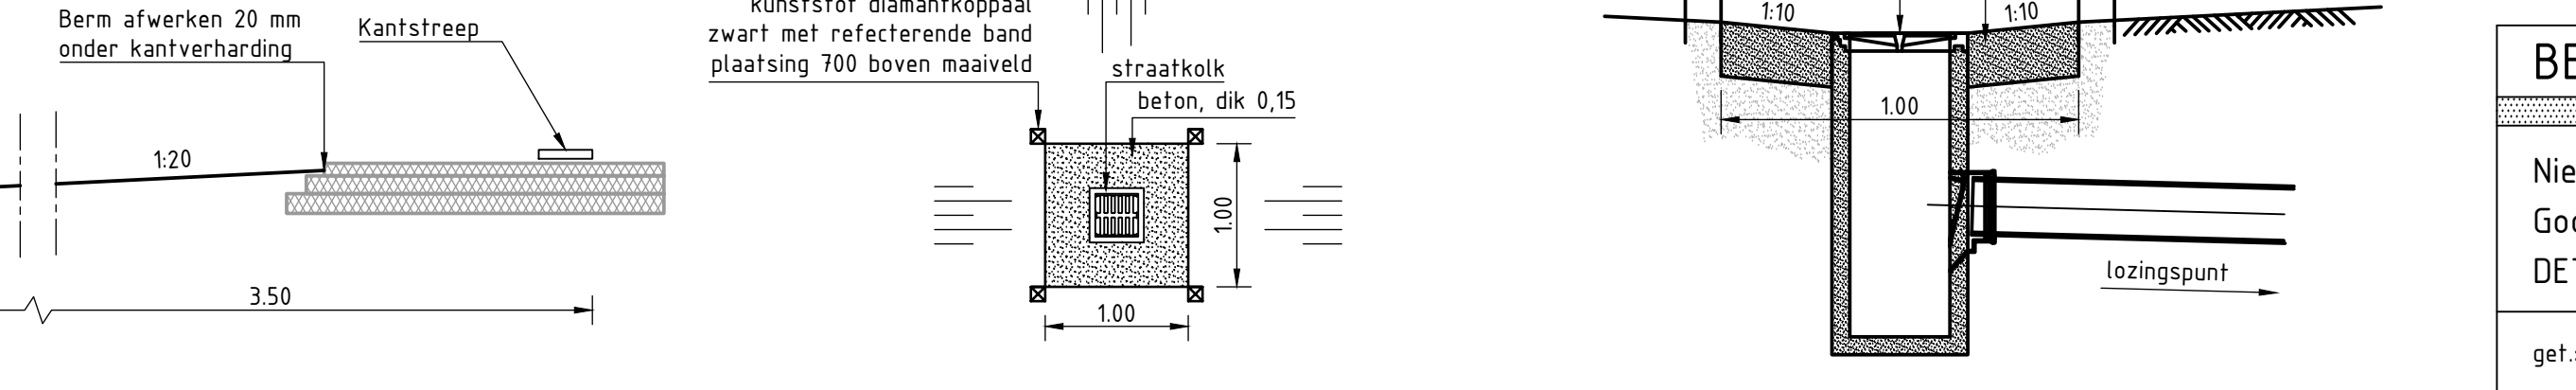

Detail opvangput

schaal 150



Detail opvangput

schaal 120




Principedoorsnede RSW (2x2)

schaal 150




Principedoorsnede middenberm RSW met geleiderail

schaal 150

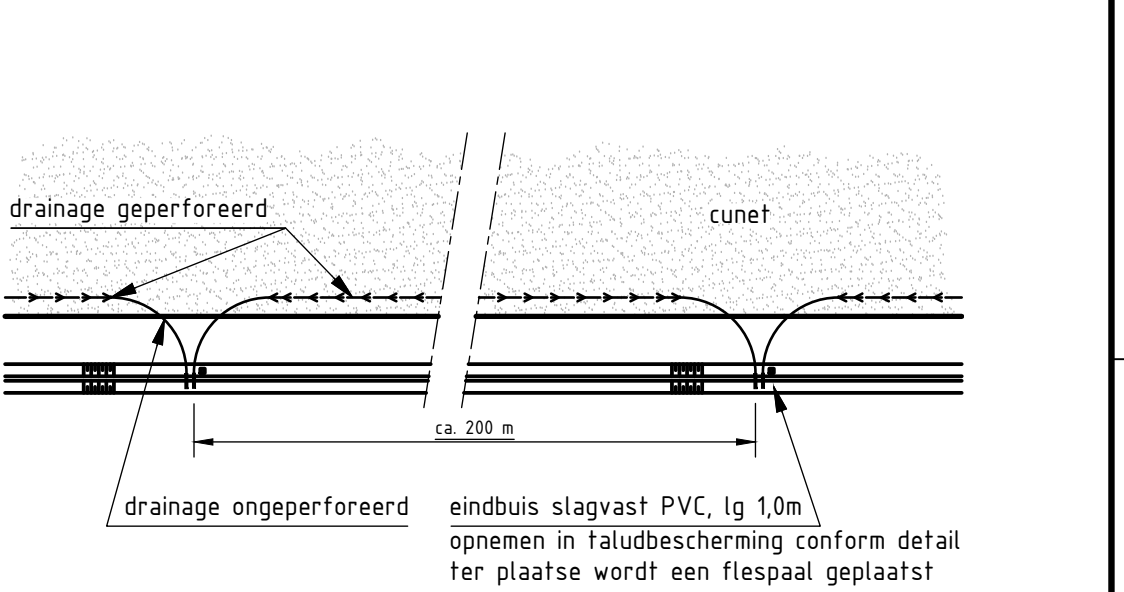

Principedetail doorspuitvoorziening

schaal 120

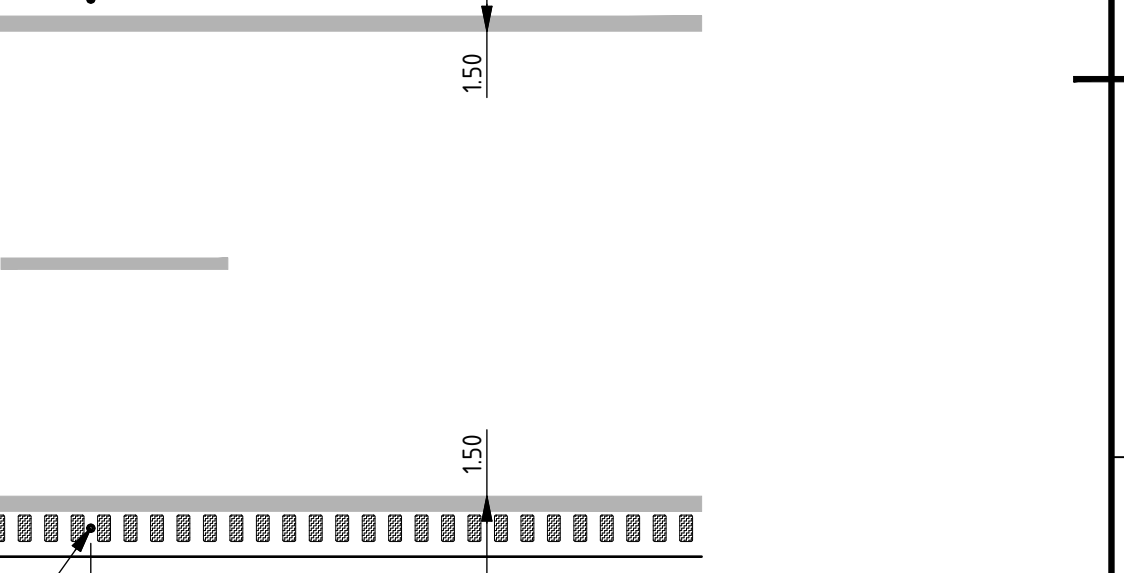


Detail afdichting aansluiting asfalt-beton

schaal 110



Principedetail kantstrook 2x2 RSW

schaal 1100

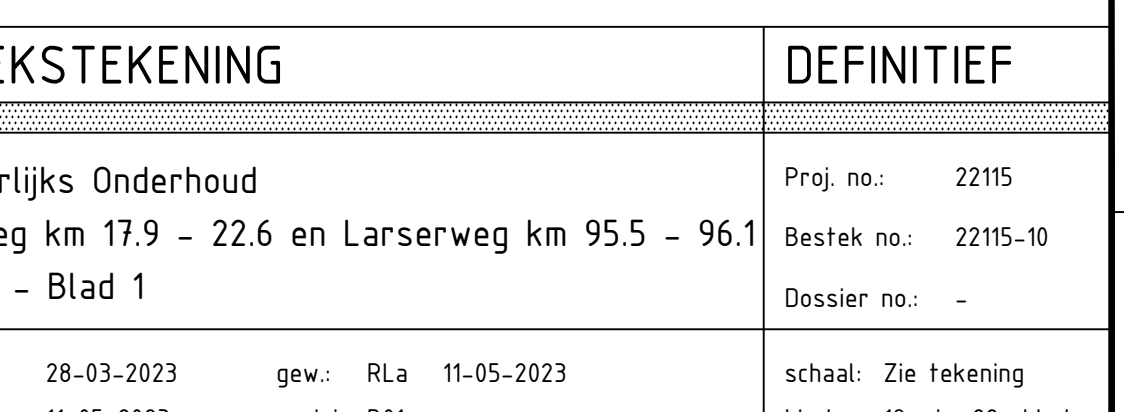

Detail opvangput

schaal 120



Verklaring	
Hout in meters, tenzij anders vermeld	
Pakketten in meters 1 t.o.v. NAF, tenzij anders vermeld	
Materiaalnamen in mm, tenzij anders vermeld	
BESTEKSTEKENING	
Niet Jaarlijks Onderhoud	
Goiseweg km 17.9 - 22.6 en Larserweg km 95.5 - 96.1	
DETAILS - Blad 1	
get.: RLA 28-03-2023	gew.: RLA 11-05-2023
gez.: MSt 11-05-2023	revisie: B01
PROVINCIE FLEVOLAND	
DEFINITIEF	
Proj. no.: 22115	
Bestek no.: 22115-10	
Dossier no.: -	
schaal: Zie tekening	
bladnr.: 19 in 22 bladen	
formaat: A0	
tek.nr.: PFL230386	