EIGENAAR		N.A.M. Koeckhoven Yweg 820 2131 LT HOOFDDORP	WBV De Vaart Binnenweg 8-10 2132 CT HOOFDDORP	Gemeente Haarlemmermeer Postbus 250 2130 AG HOOFDDORP	P. Blom Yweg 760 2131 LS HOOFDDORP	J.C. Petrie Spierlingweg 880 2136 LJ ZWAANSHOEK	
PERCEELNR.		281	278	227	423	231	
SECTIE	Gemeente HAARLEMMERMEER Sectie AC, kaart 8			Gemeente HAARLEMMERMEER Sectie AC, kaart 7			
GEBRUIKER		Eigenaar	P. Blijsma Hoofdweg 941 2152 LJ Nieuw Vennep	Heer J.W.Rip Uweg 786 2131 LT HOOFDDORP	Eigenaar	Eigenaar	
OPMERKINGEN							
		KLIC-blad 291; H7a, J6r, J7p		J.W. Rip (gebruiker) Perceel AC7 227 Kavelsloot afdekken met betonplaat. Aan weerskanten van de leiding nieuwe drains aanleggen. Tijdstip aanleg in overleg met pachter.	P. Blom Perceel AC 423 Drainage herstellen op de sleuf Sleuf aan kavelsoot beschoeiien i.v.m. loopzand Kavelsloot afdekken met betonplaat	J.C. Petrie Perceel AC 231 Toegang tot het trace na instemming van de grondeigenaar.	

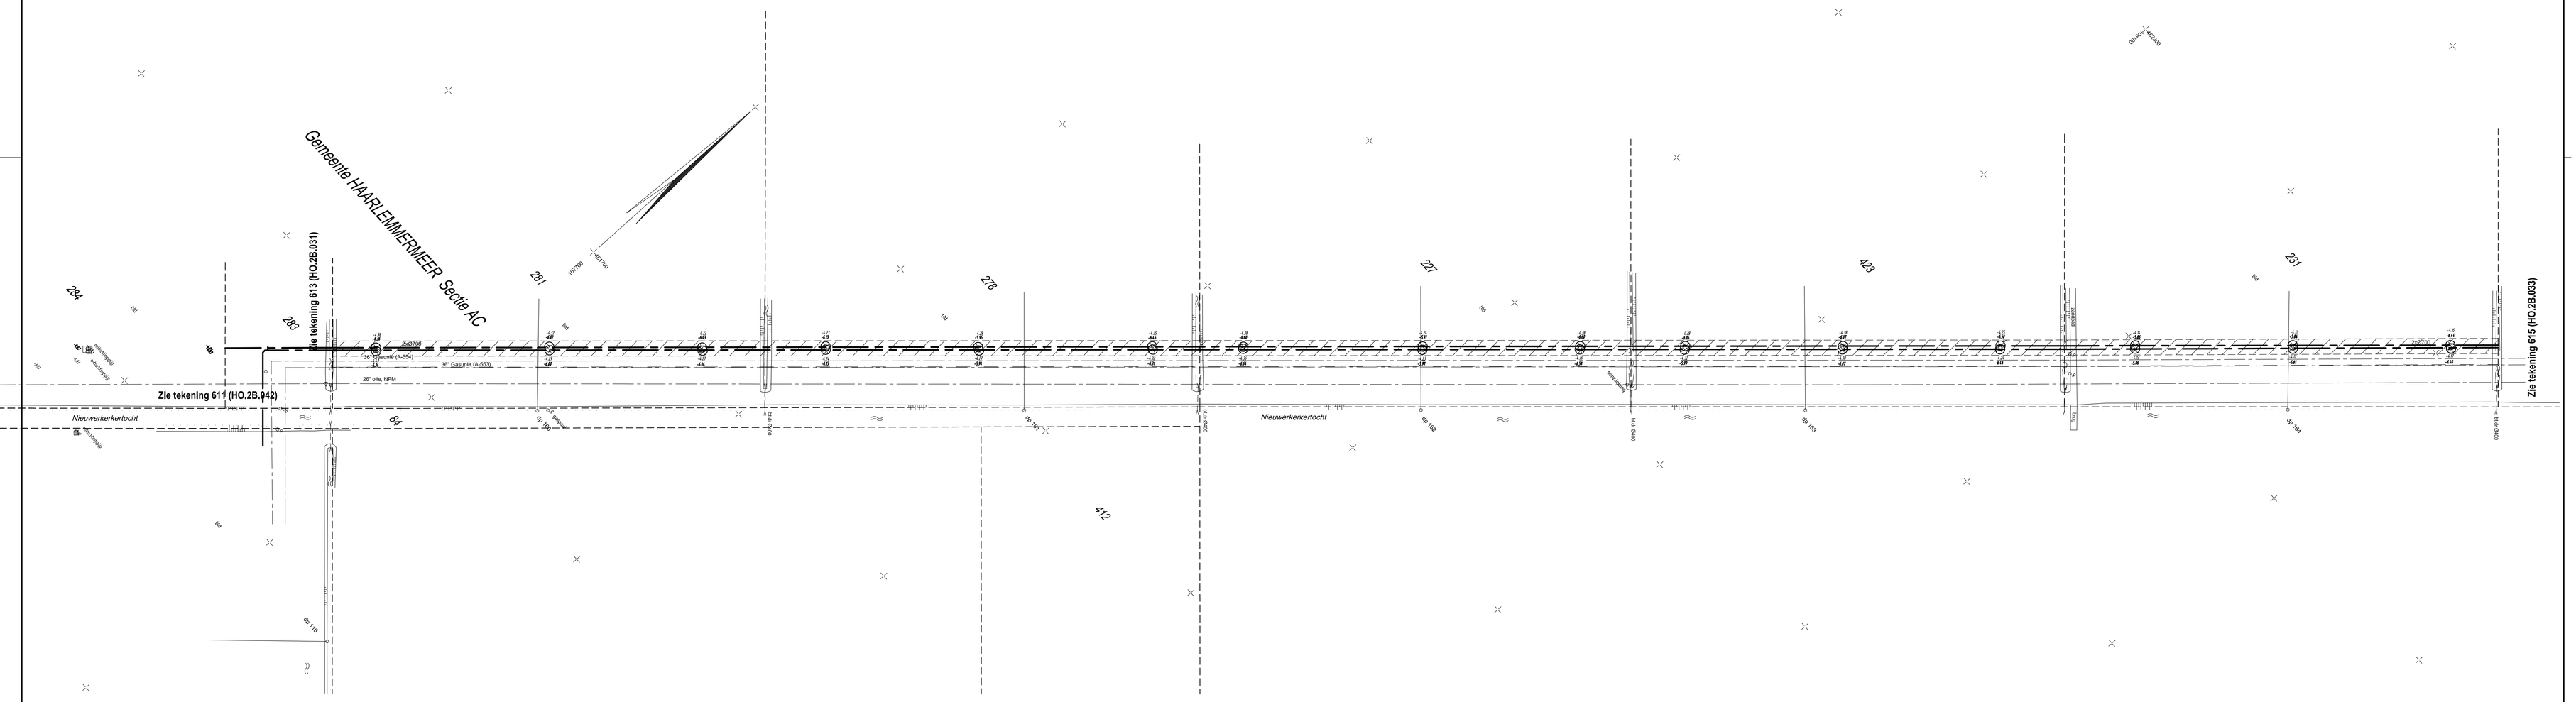
Gemeente HAARLEMMERMEER Sectie AC
284
283
281
278
227
423
231
Zie tekening 613 (HO.2B.031)
Zie tekening 615 (HO.2B.033)
Zie tekening 611 (HO.2B.042)
Nieuwerkertocht
Nieuwerkertocht
84
412
Asbuiten
Asbuiten
Asbuiten