
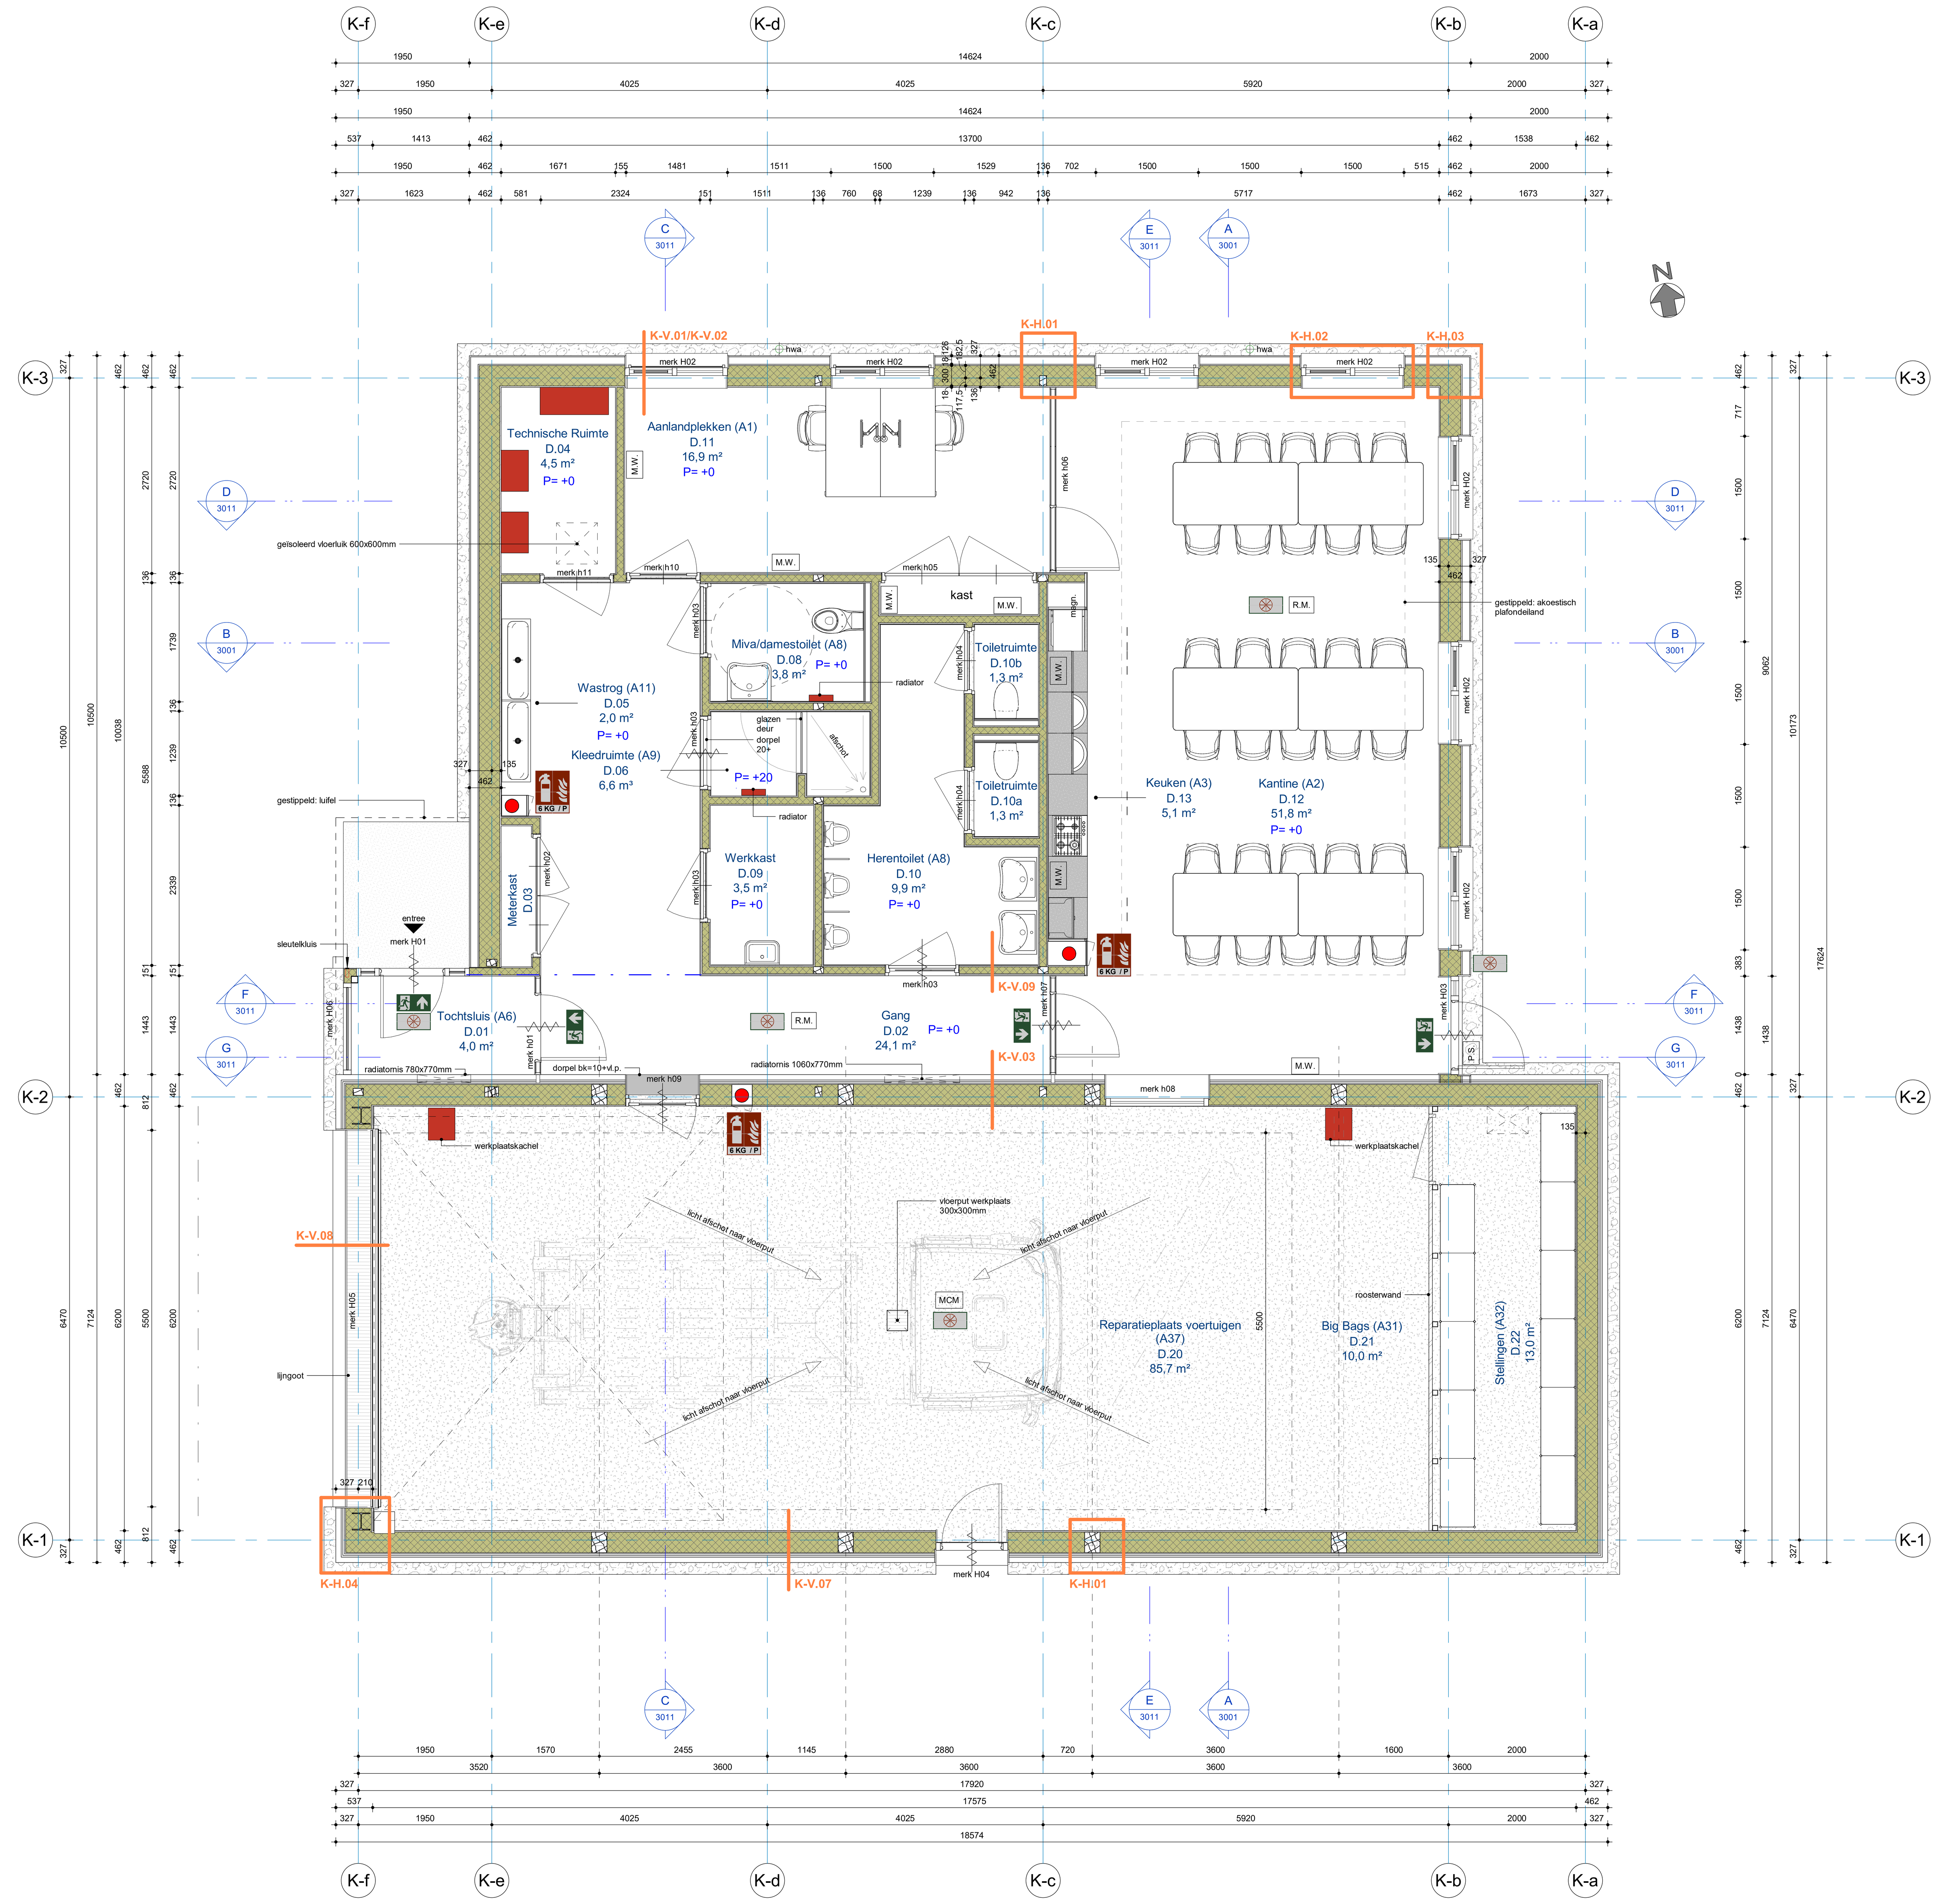


Begane grond - kantine / kantoor / werkplaats

1 : 50

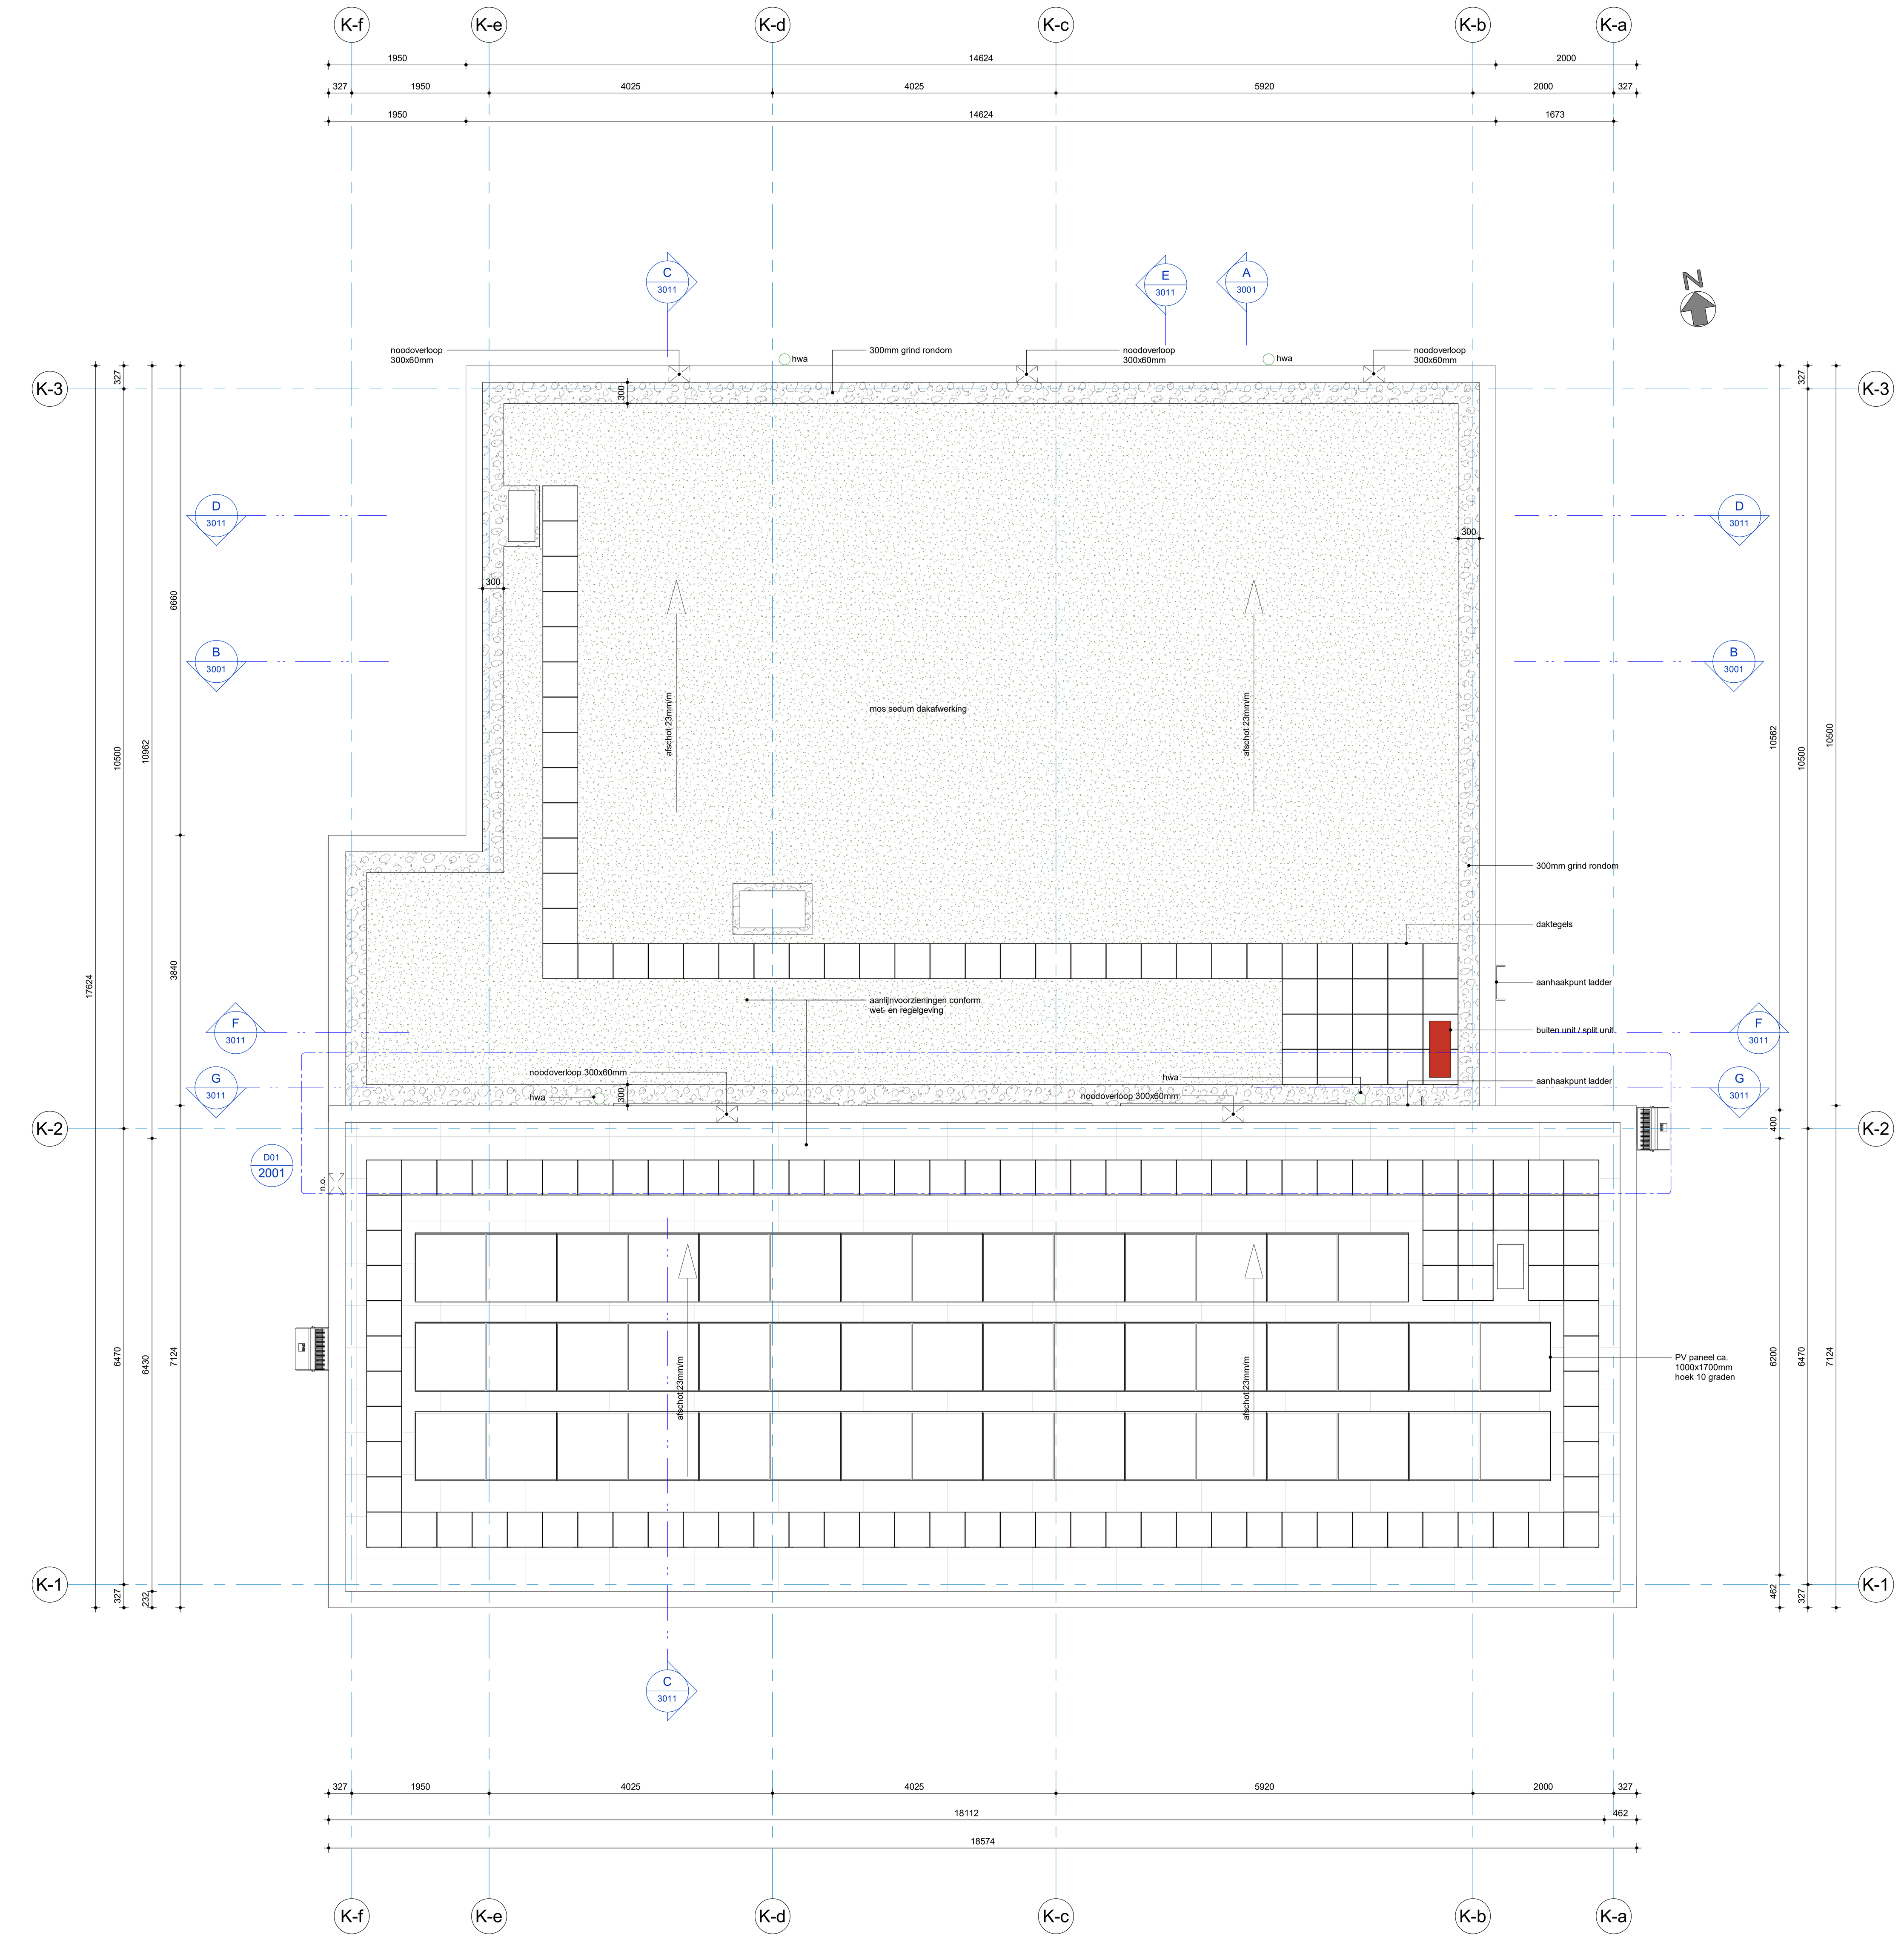

Dakaanzicht - kantine / kantoor / werkplaats


1 : 50



BVO Begane grond

1 : 100

Ruimtestaat Scharendijke					
Nummer	Ruimtebenaming	Opp.	Volume	Bouwbesluitfuncie	Bouwbesluitbenaming
NAP					
0.01	kruipruimte	Not Enclosed	Not Enclosed	11. Overige gebruiksfunctie	onbenoemde ruimte
00 Begane Grond					
D.01	Tochtsluis (A6)	4,0 m²	14,0 m³	5. Industriefunctie	verkeersruimte
D.02	Gang	24,1 m²	68,8 m³	5. Industriefunctie	verkeersruimte
D.03	Meterkast	0,9 m²	3,2 m³	5. Industriefunctie	technische ruimte
D.04	Technische Ruimte	4,5 m²	15,9 m³	6. Kantoorfunctie	verblijfsruimte
D.05	Wastrog (A11)	2,0 m²	4,9 m³	5. Industriefunctie	functieruimte
D.06	Kleedruimte (A9)	2,8 m²	6,6 m³	5. Industriefunctie	functieruimte
D.08	Miva/damestoilet (A8)	3,8 m²	9,2 m³	5. Industriefunctie	Integraal toegankelijke toiletruimte
D.09	Werkkast	3,5 m²	8,4 m³	5. Industriefunctie	technische ruimte
D.10	Herentoilet (A8)	9,9 m²	23,7 m³	5. Industriefunctie	toiletruimte
D.10a	Toiletruimte	1,3 m²	3,1 m³	5. Industriefunctie	toiletruimte
D.10b	Toiletruimte	1,3 m²	3,1 m³	5. Industriefunctie	toiletruimte
D.11	Aanlandplekken (A1)	16,9 m²	48,3 m³	6. Kantoorfunctie	verblijfsruimte
D.12	Kantine (A2)	51,8 m²	177,9 m³	2. Bijeenkomstfunctie	verblijfsruimte
D.13	Keuken (A3)	5,1 m²	17,8 m³	2. Bijeenkomstfunctie	verblijfsruimte
D.20	Reparatieplaats voertuigen (A37)	85,7 m²	514,1 m³	5. Industriefunctie	verblijfsruimte
D.21	Big Bags (A31)	10,0 m²	60,0 m³	5. Industriefunctie	functieruimte
D.22	Stellingen (A32)	13,0 m²	78,1 m³	5. Industriefunctie	functieruimte
S.01a	Stallingplaats grote strooier (B1)	38,0 m²	335,5 m³	11. Overige gebruiksfunctie	buitenruimte
S.01b	Stallingplaats grote strooier (B1)	38,0 m²	335,5 m³	11. Overige gebruiksfunctie	buitenruimte
S.01c	Stallingplaats grote strooier (B1)	38,0 m²	335,5 m³	11. Overige gebruiksfunctie	buitenruimte
S.01d	Stallingplaats grote strooier (B1)	38,0 m²	335,5 m³	11. Overige gebruiksfunctie	buitenruimte
S.01e	Stallingplaats grote strooier (B1)	38,0 m²	335,5 m³	11. Overige gebruiksfunctie	buitenruimte
S.01f	Stallingplaats grote strooier (B1)	38,0 m²	335,5 m³	11. Overige gebruiksfunctie	buitenruimte
S.02a	Stallingplaats strooier rijwielpad (B2)	38,0 m²	335,5 m³	11. Overige gebruiksfunctie	buitenruimte
S.02b	Stallingplaats strooier rijwielpad (B2)	38,0 m²	335,5 m³	11. Overige gebruiksfunctie	buitenruimte
S.02c	Stallingplaats strooier rijwielpad (B2)	38,0 m²	335,5 m³	11. Overige gebruiksfunctie	buitenruimte
S.02d	Stallingplaats strooier rijwielpad (B2)	38,0 m²	335,5 m³	11. Overige gebruiksfunctie	buitenruimte
S.02e	Stallingplaats strooier rijwielpad (B2)	38,0 m²	335,5 m³	11. Overige gebruiksfunctie	buitenruimte
S.02f	Stallingplaats strooier rijwielpad (B2)	38,0 m²	335,5 m³	11. Overige gebruiksfunctie	buitenruimte
S.02g	Stallingplaats strooier rijwielpad (B2)	38,0 m²	335,5 m³	11. Overige gebruiksfunctie	buitenruimte
S.02h	Stallingplaats strooier rijwielpad (B2)	38,0 m²	335,5 m³	11. Overige gebruiksfunctie	buitenruimte
S.02i	Stallingplaats strooier rijwielpad (B2)	38,0 m²	335,5 m³	11. Overige gebruiksfunctie	buitenruimte
S.05	Centrale installatiestrook (B18)	Not Enclosed	Not Enclosed	11. Overige gebruiksfunctie	buitenruimte
Z.01	Zoutloods 1 (C1)	188,7 m²	849,0 m³	11. Overige gebruiksfunctie	buitenruimte
Z.02	Zoutloods 2 (C1)	188,7 m²	849,0 m³	11. Overige gebruiksfunctie	buitenruimte
Z.03	Ruimte rondom keerwanden	180,7 m²	813,3 m³	11. Overige gebruiksfunctie	buitenruimte
37		1368,7 m²	8601,2 m³		

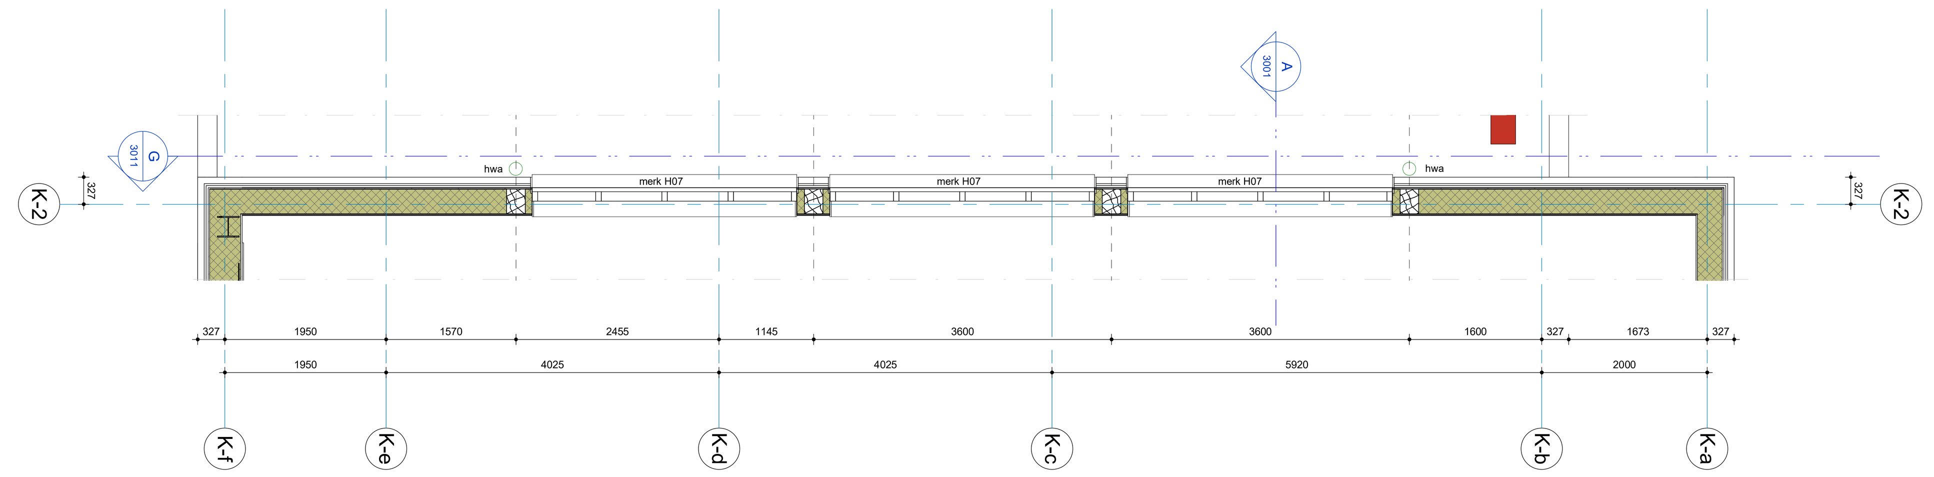

Dakramen werkplaats




3D View

RENVOOI

- zelfsluitend
- N.O. — noodoverloop 300x60mm
- M.W. — wand voorzien van minerale wol
- P.S. — panieksluiting
- R.M. — rookmelder
- MCM — multicriteriamelder (optisch + thermisch)
- vluchtwegaanduiding / nooduitgang
- noodverlichting
- poederblusser (inbouw + opbouw)

PEIL = 0.00 = 1.260+NAP

Versie	Omschrijving	Gecontroleerd	Vrijgegeven	Datum
0.1	Concept	R. Rugl	M. Nijland	28-03-2023
1	Definitief	R. Rugl	M. Nijland	06-04-2023

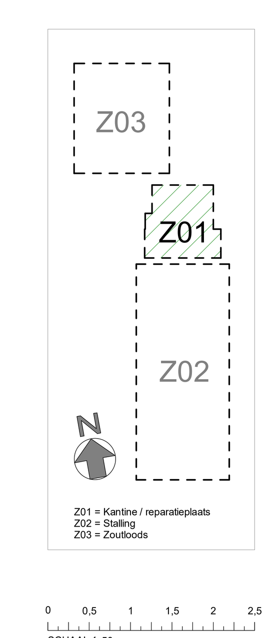

Opdrachtgever

Contact
Bianca Rijksen

Rijkswaterstaat
Ministerie van Infrastructuur en Waterstaat

Projectbureau

ARCADIS
Stationsplein 18D
Postbus 1632
6201 BP MAASTRICHT
Tel +31 (0)88 426 1261
Fax +31 (0)88 426 1215
info@arcadis.nl
www.arcadis.com

Project

Contact
Jeroen Halkes

30135106_Wegensteunpunt Scharendijke

Projectnummer : 30135106
Fase : Technical Design

Beveiligingscategorie:
AS2 - Internal

Onderwerp : Z01 All Zones
Begane grond en dakaanzicht
dienstengebouw

Schaal : als aangegeven
Contractnummer :
Bladformaat : A0+1 (841x1390)
Blad : 1 van 1
Status: Definitief

Tekeningnummer:
WSPS-ARC-Z01-ZZ-DR-AR-TD-2001

Versie: 1

Doc: WSPS_ARC_Z01_XX_3DM_AR_2001.rvt