




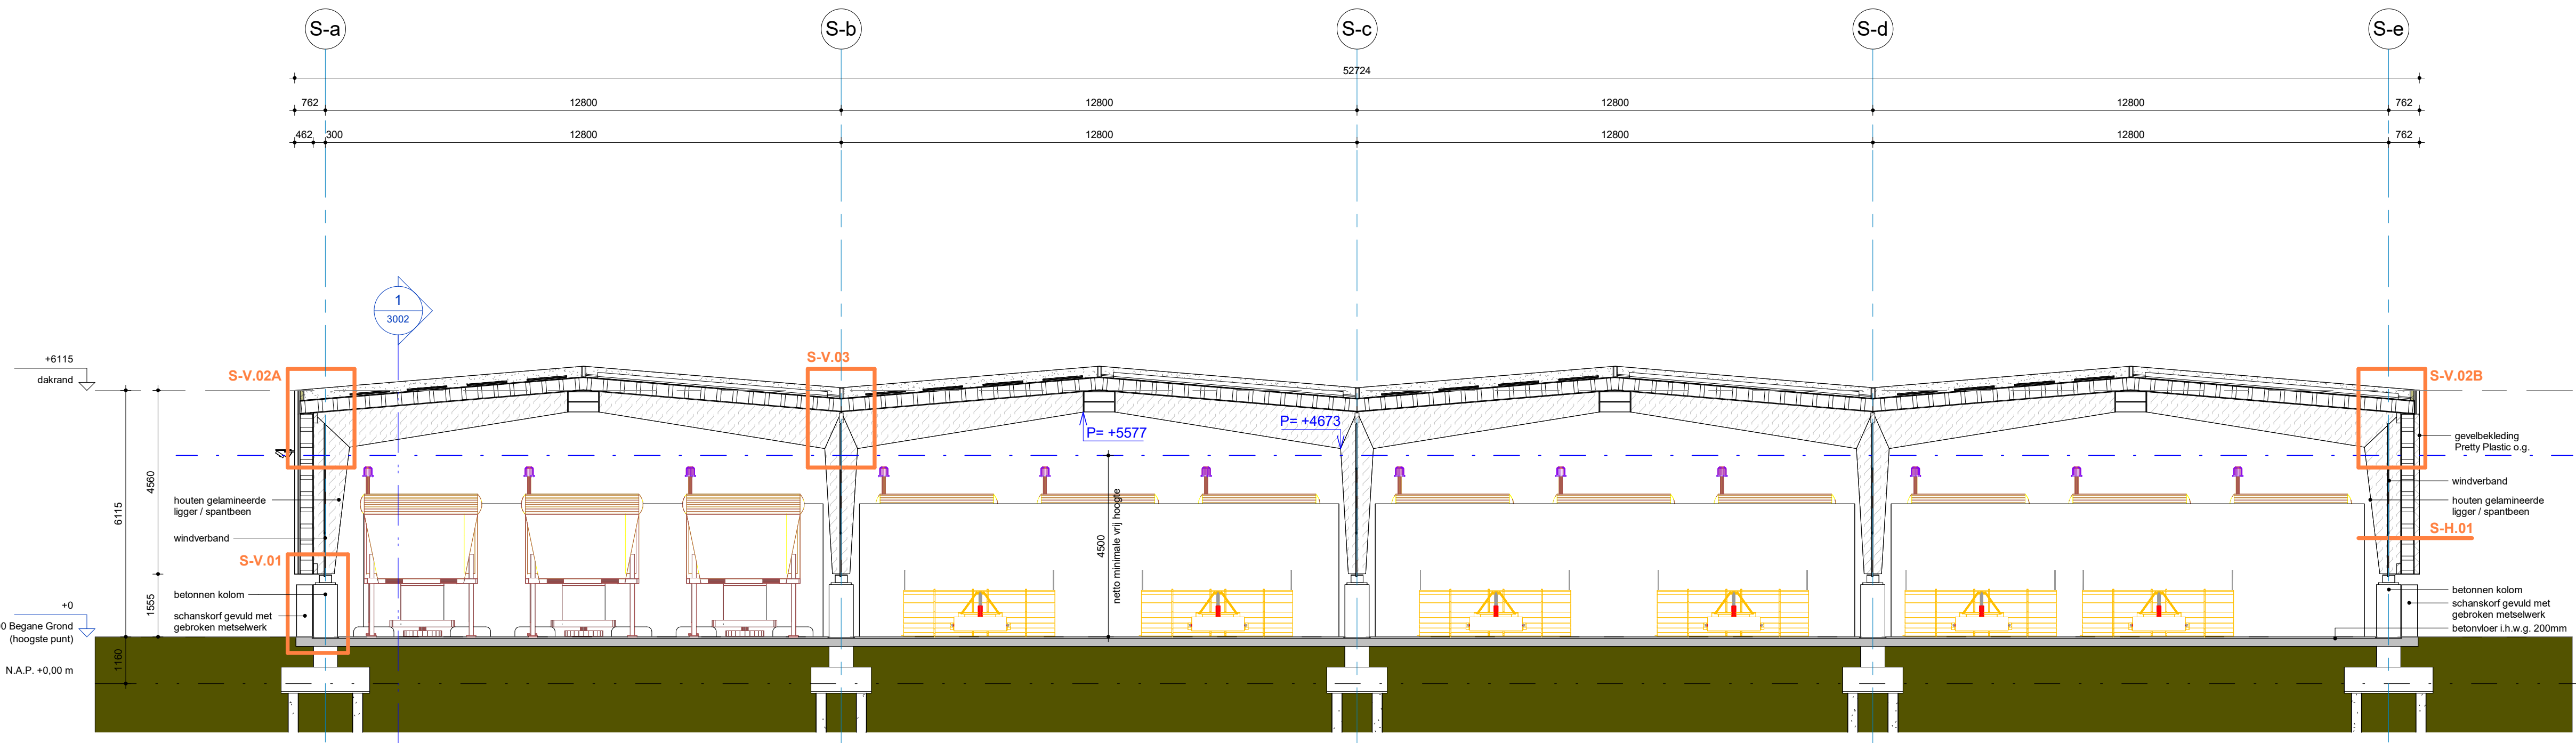

Langsdoorsnede Stalling
1 : 100

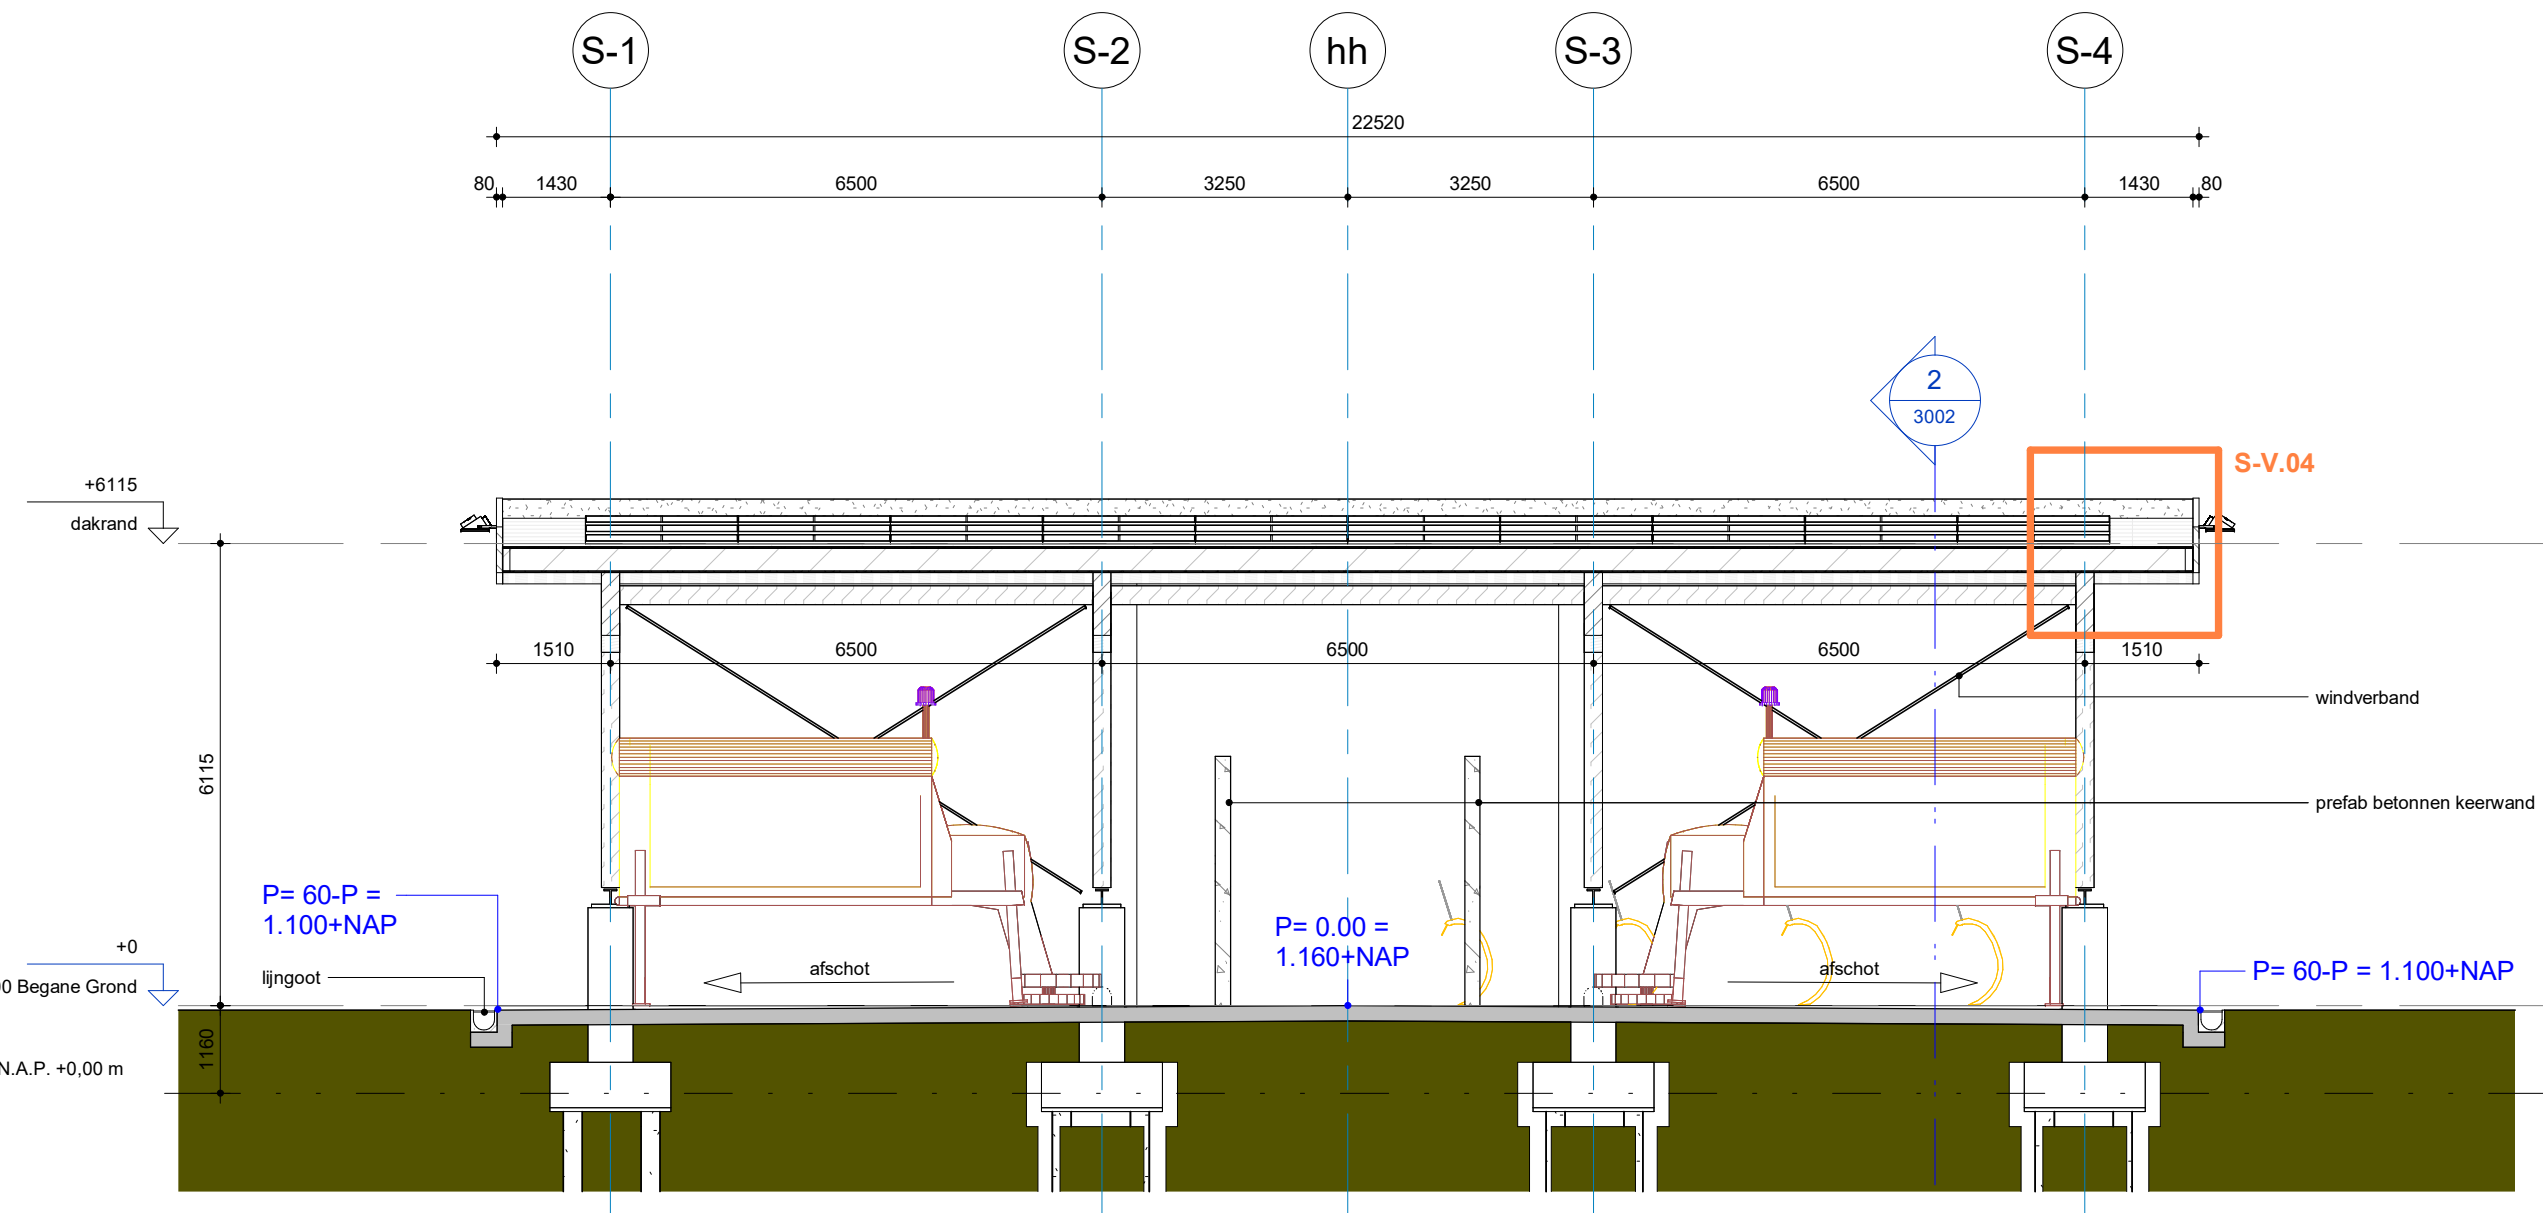

Dwarsdoorsnede stalling
1 : 100

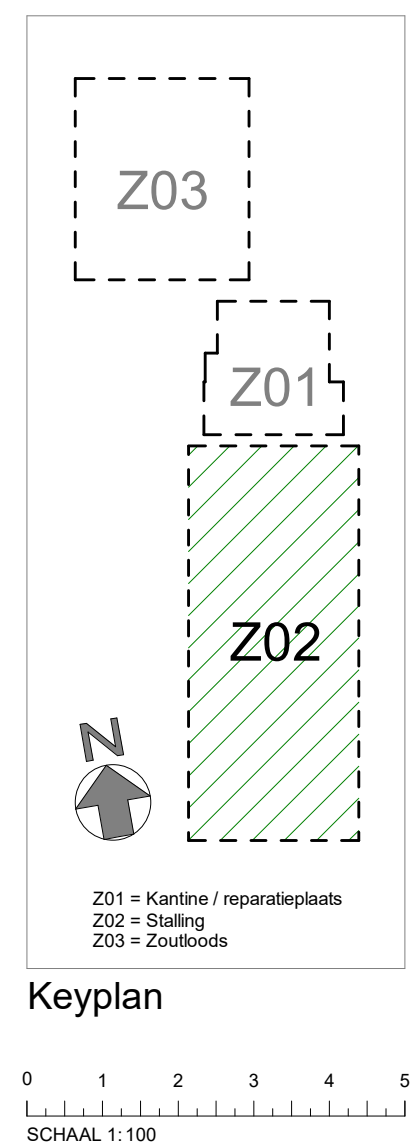

PEIL = 0.00 = 1.160+NAP

0.1	Concept	R. Rugl	M. Nijland	28-03-2023
1	Definitief	R. Rugl	M. Nijland	06-04-2023
Versie	Omschrijving	Gecontroleerd	Vrijgegeven	Datum

Opdrachtgever



Rijksverkeerswet
Ministerie van Infrastructuur en Waterstaat

Contact
Bianca Rijkse

Projectbureau



Stationsplein 18D
Postbus 1652
6201 BP MAASTRICHT
Tel +31 (0)88 426 1261
Fax +31 (0)88 426 1215
info@arcadis.nl
www.arcadis.com

Contact
Jeroen Halkes

Project

30135106_Wegensteunpunt Scharendijke

Projectnummer : 30135106
Fase : Technical Design

Beveiligingscategorie:
AS2 - Internal

Onderwerp : **Z02**
Doorsneden Stalling

Schaal : As indicated	Bladformaat : A1	Status: Definitief
Contractnummer:	Blad : 1 van 1	
Tekeningnummer: WSPS-ARC-Z02-ZZ-DR-AR-TD-3002		Versie: 1

DocId: WSPS-ARC-Z02-ZZ-DR-AR-TD-3002-1