




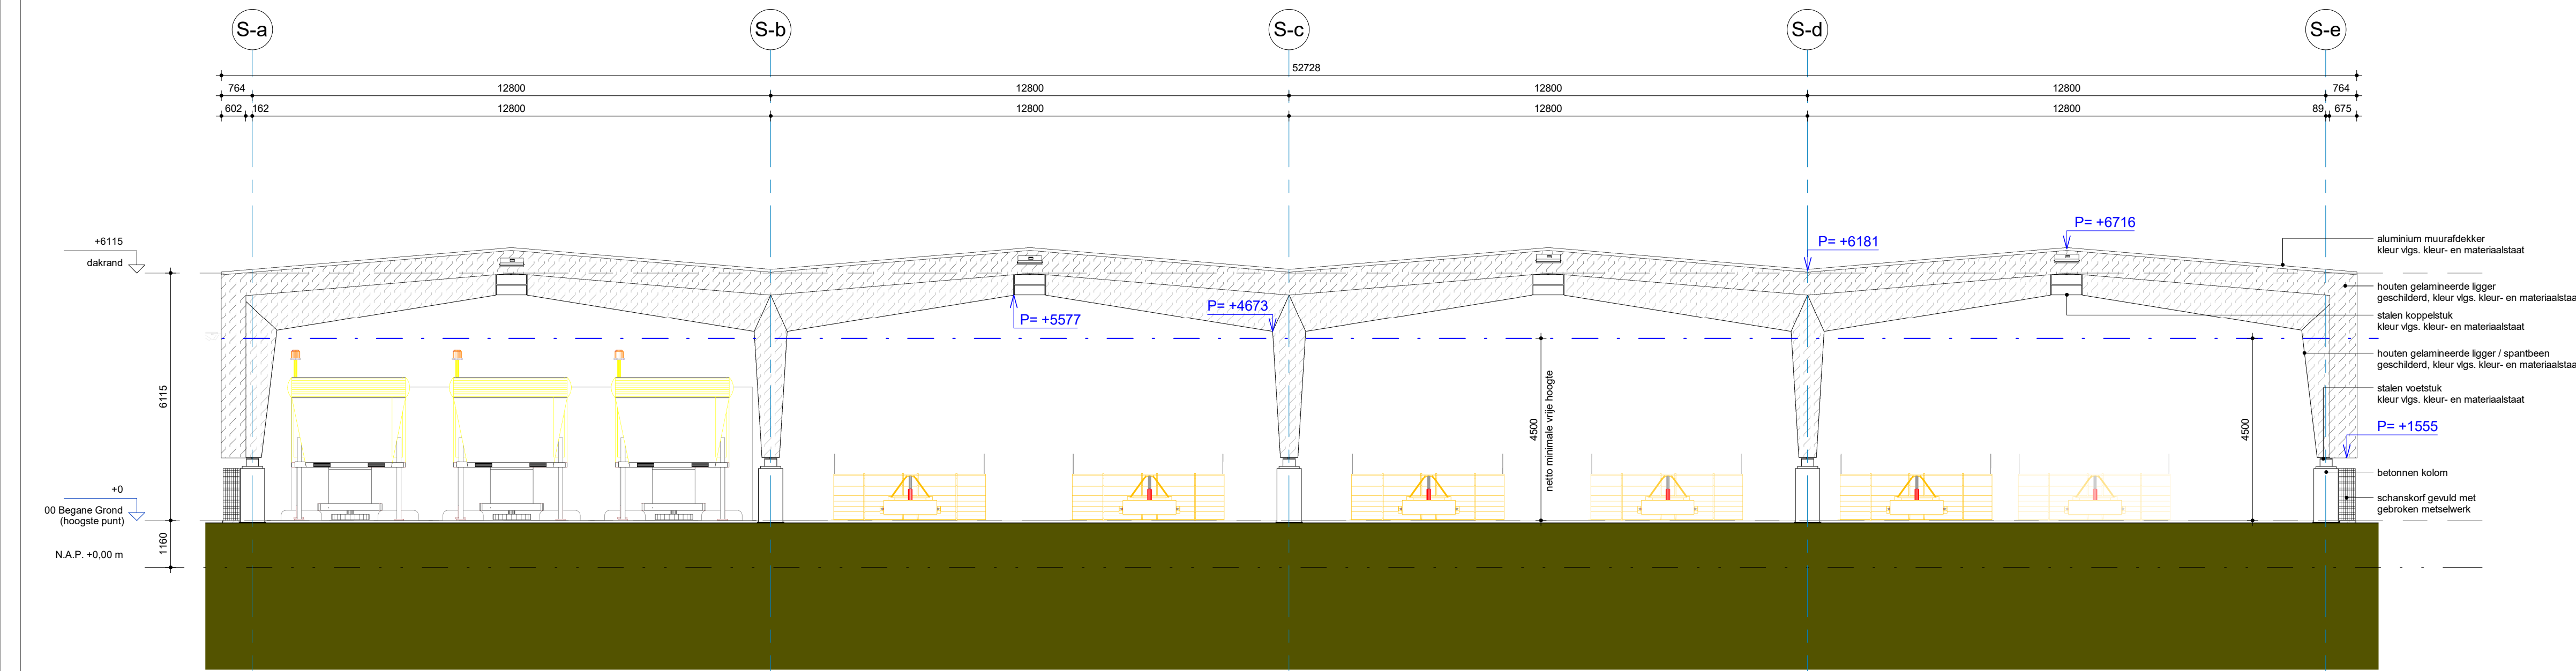


Oostgevel Stalling
1 : 100

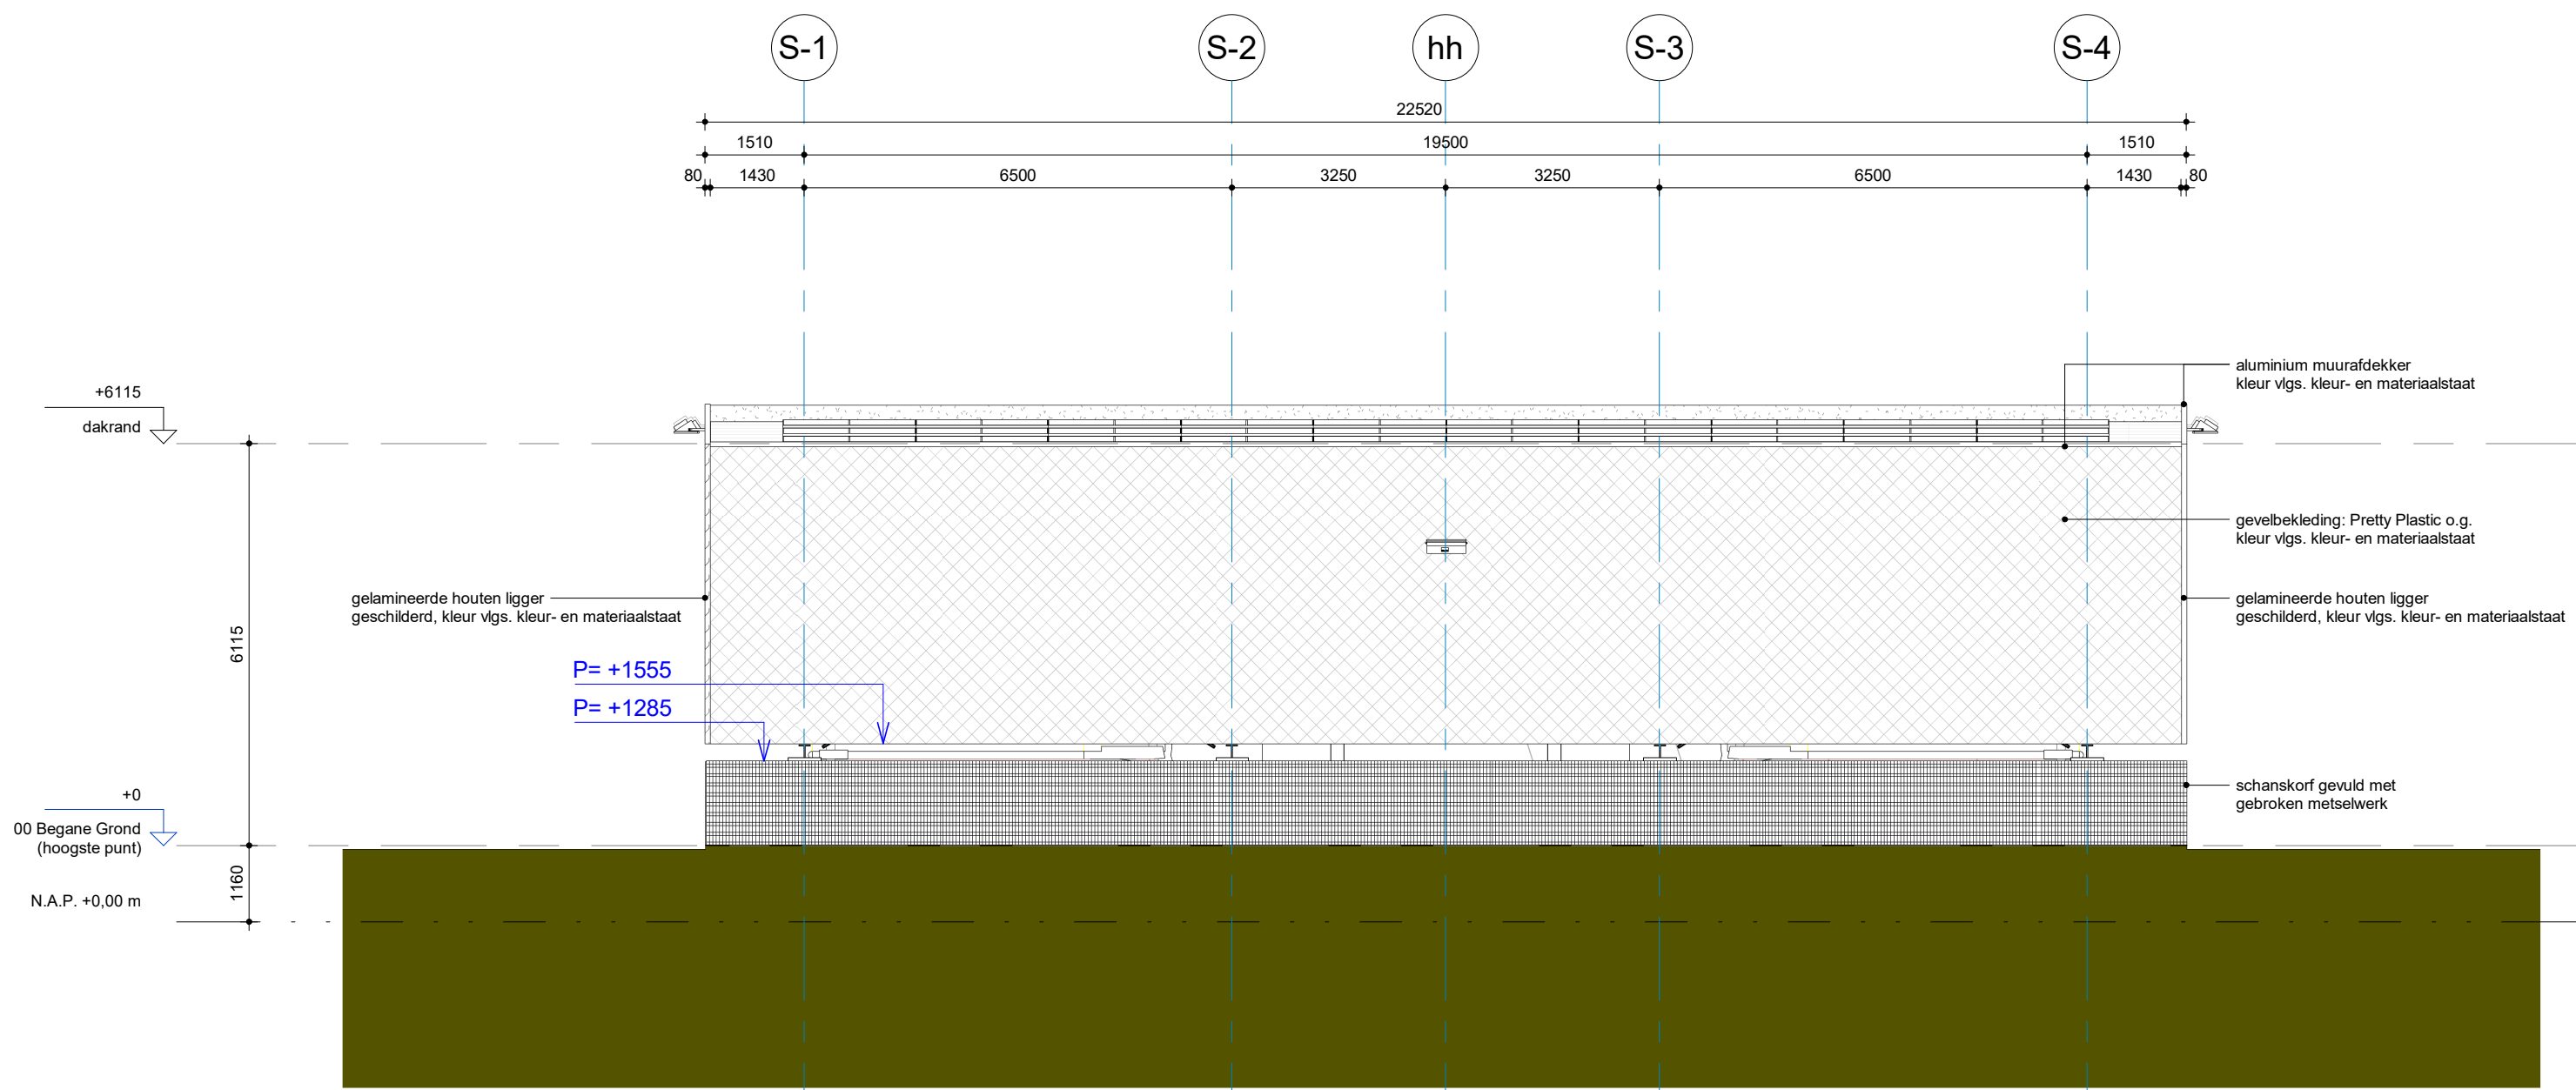


Zuidgevel Stalling
1 : 100

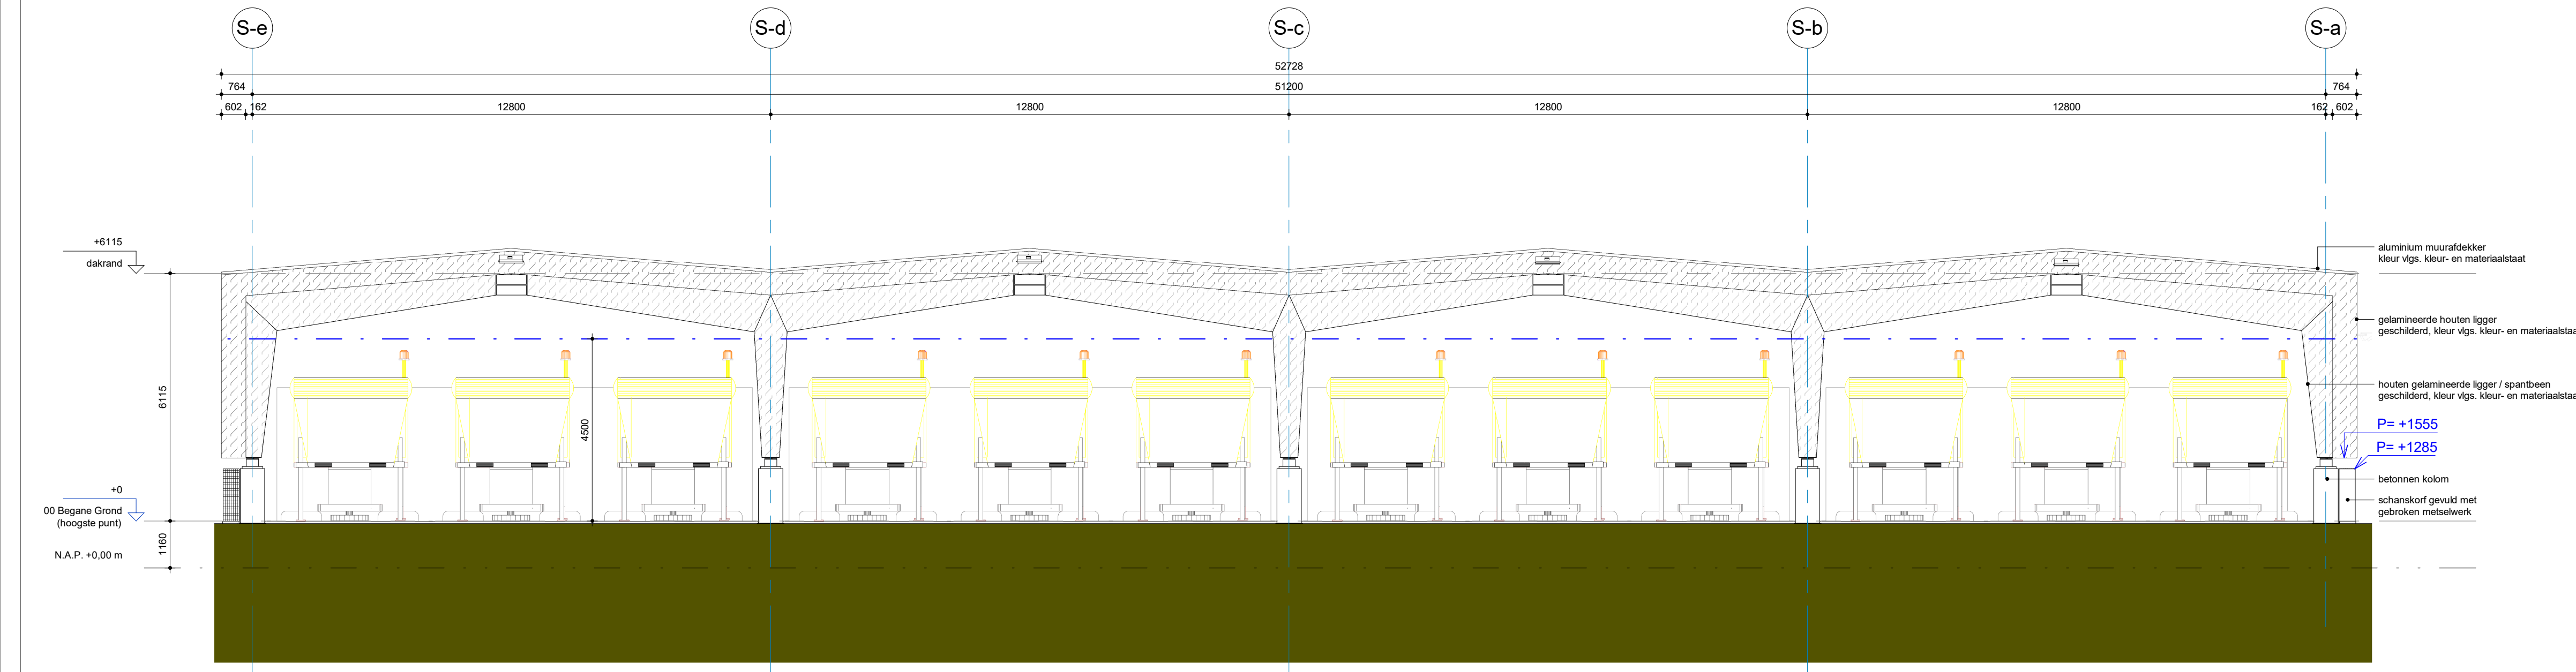

Westgevel Stalling
1 : 100

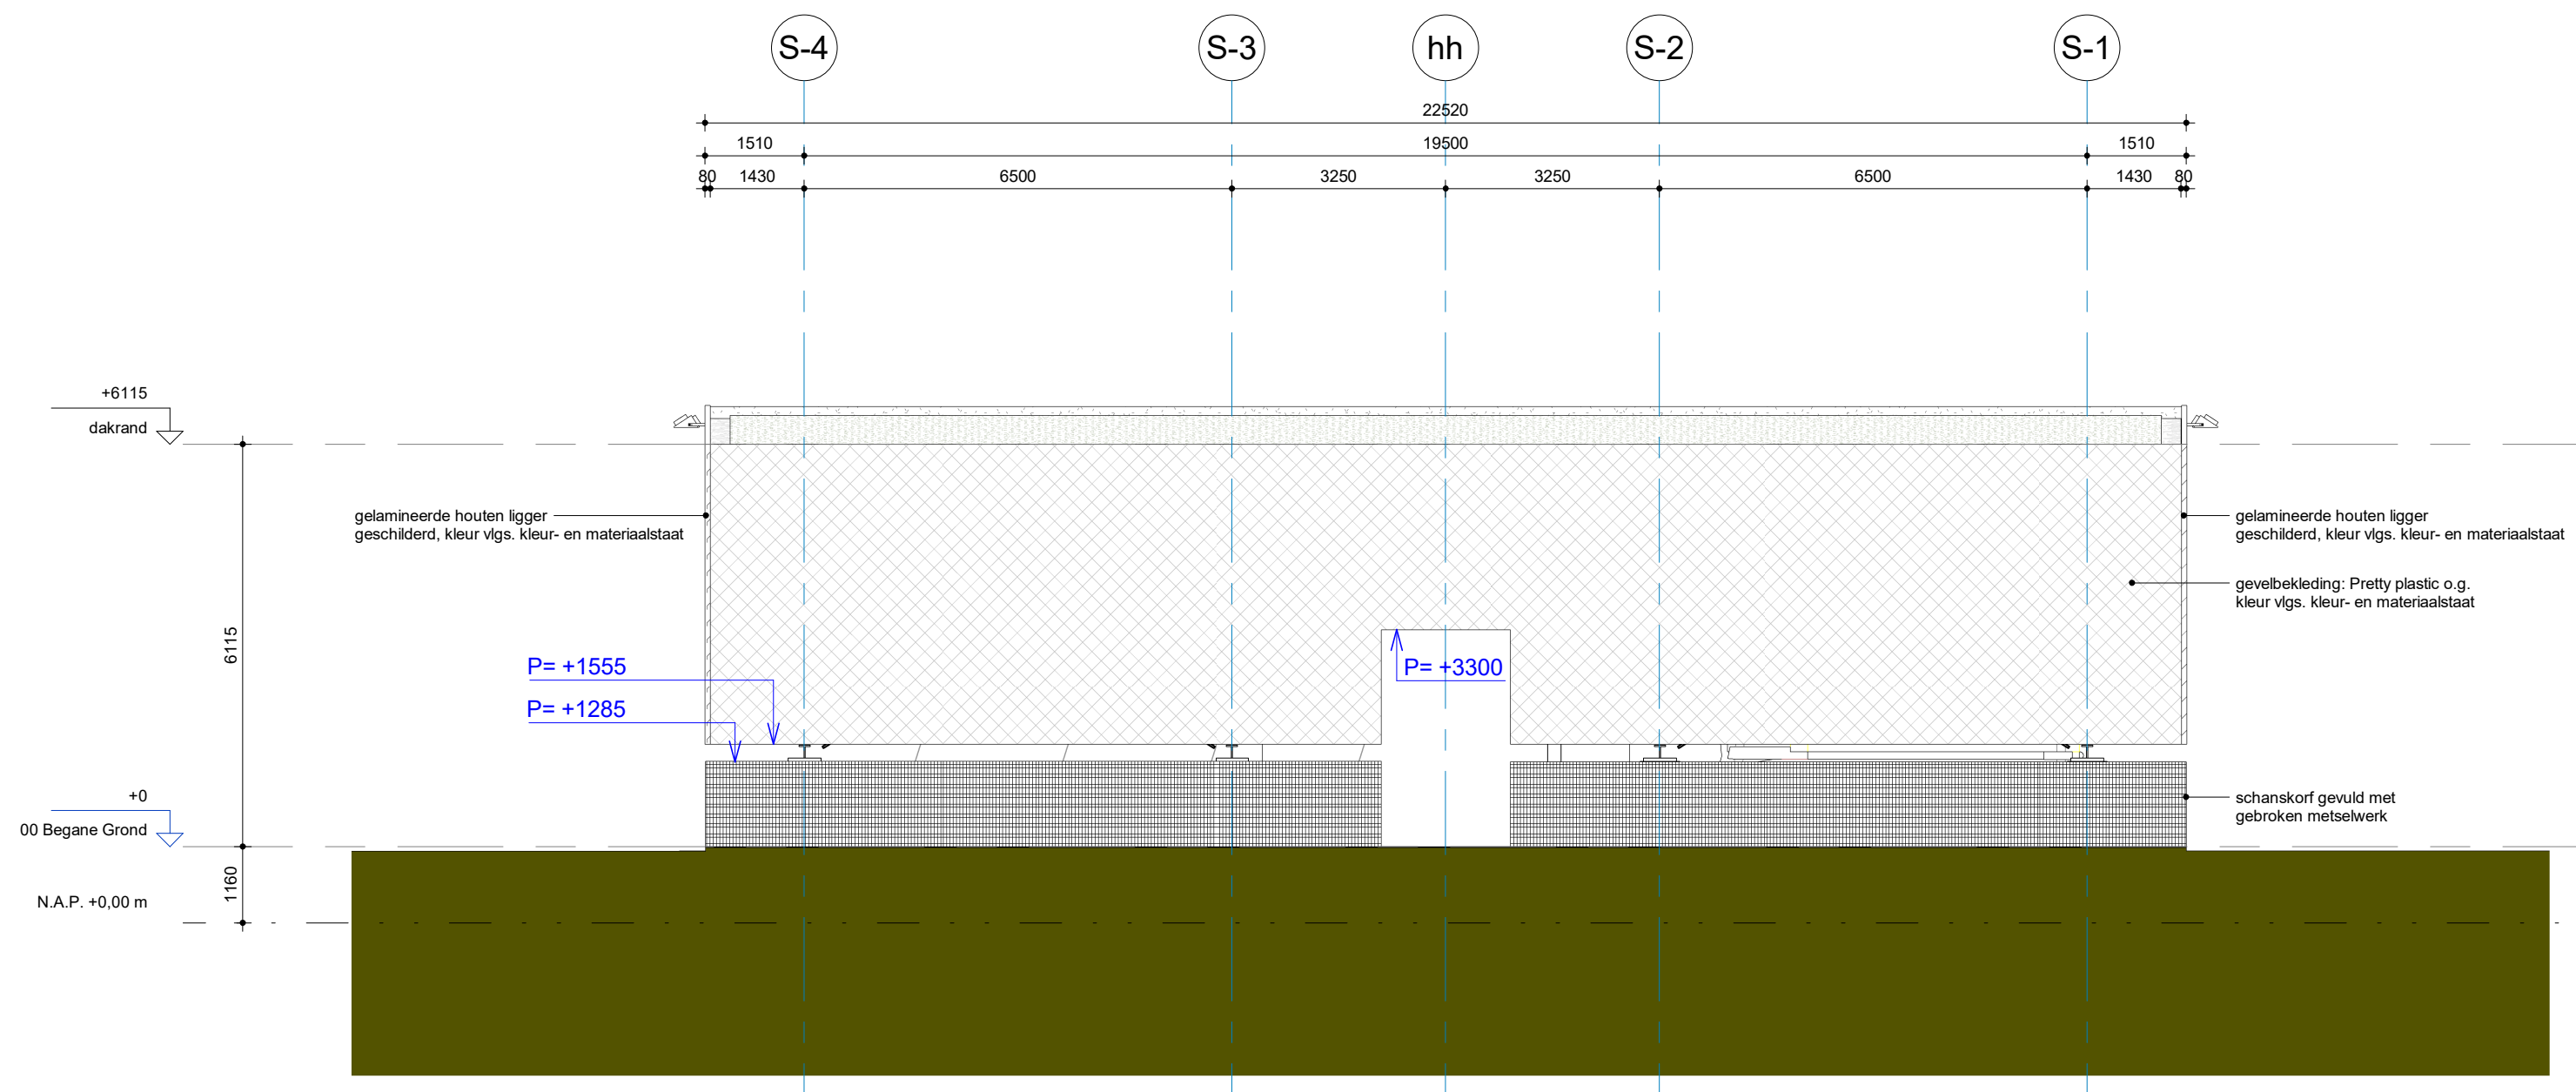

Noordgevel Stalling
1 : 100

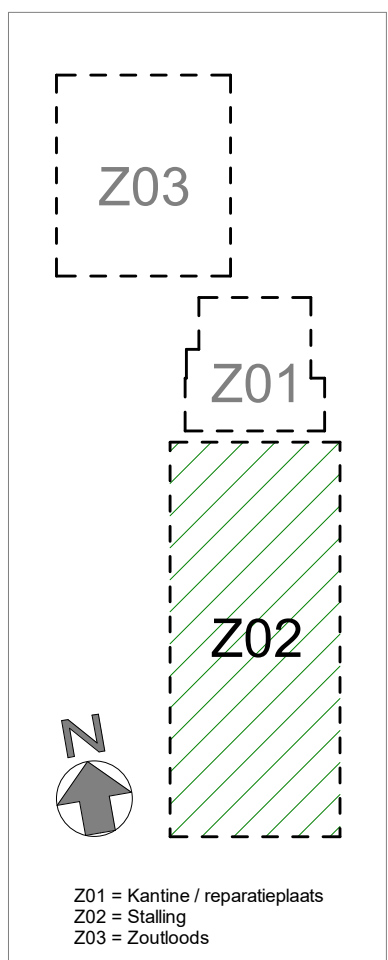

Keyplan

PEIL = 0.00 = 1.160+NAP

0.1	Concept	R. Rugl	M. Nijland	28-03-2023
1	Definitief	R. Rugl	M. Nijland	06-04-2023
Versie	Omschrijving	Gecontroleerd	Vrijgegeven	Datum

Opdrachtgever	Contact
	Bianca Rijksen

Projectbureau	Contact
	Jeroen Halkes

Project	Contact
30135106_Wegensteunpunt Scharendijke	Jeroen Halkes
Projectnummer : 30135106	Beveiligingscategorie: AS2 - Internal
Fase : Technical Design	
Onderwerp : Z02	
Gevelaanzichten Stalling	

Schaal : As indicated	Bladformaat : A1+2 (594x1250)	Status: Definitief
Contractnummer :	Blad : 1 van 1	
Tekeningnummer :		Versie: 1
WSPS-ARC-Z02-ZZ-DR-AR-TD-4002		

