

- ALGEMENE OPMERKINGEN:
- DE OMSCHREVEN MATERIALEN KUNNEN DOOR DE AANNEMER WORDEN VERVANGEN DOOR EEN GELIJKWAARDIG ALTERNATIEF.
  - PEIL STALLING = 0.00 = 1.160+N.A.P.

|          |                           |                           |                        |                       |
|----------|---------------------------|---------------------------|------------------------|-----------------------|
| Versie : | Omschrijving : Definitief |                           |                        |                       |
| 1        | Datum : 06-04-'23         | Getekend : A. Bisscheroux | Gecontroleerd: R. Rugl | Vrijgegeven : R. Rugl |
| Versie : | Omschrijving :            |                           |                        |                       |
|          | Datum :                   | Getekend :                | Gecontroleerd:         | Vrijgegeven :         |

Opdrachtgever



Rijkswaterstaat  
Ministerie van Infrastructuur en Waterstaat

Contact

Bianca Rijkssen

Projectbureau



Wegensteunpunt Scharendijke

Contact


Jeroen Halkes

Projectnummer : 30135106  
Ontwerpfase : Technical Design


Onderwerp : Stalling  
Detailboek

|                         |                            |                     |
|-------------------------|----------------------------|---------------------|
| Schaal : zie detailblad | Bladformaat : A3 (420x297) | Status : Definitief |
| Contractnummer :        | Bladnummer:                |                     |

|                                                   |               |
|---------------------------------------------------|---------------|
| Tekeningnummer :<br>WSPS-ARC-Z02-ZZ-DR-AR-TD-8002 | Versie :<br>1 |
|---------------------------------------------------|---------------|

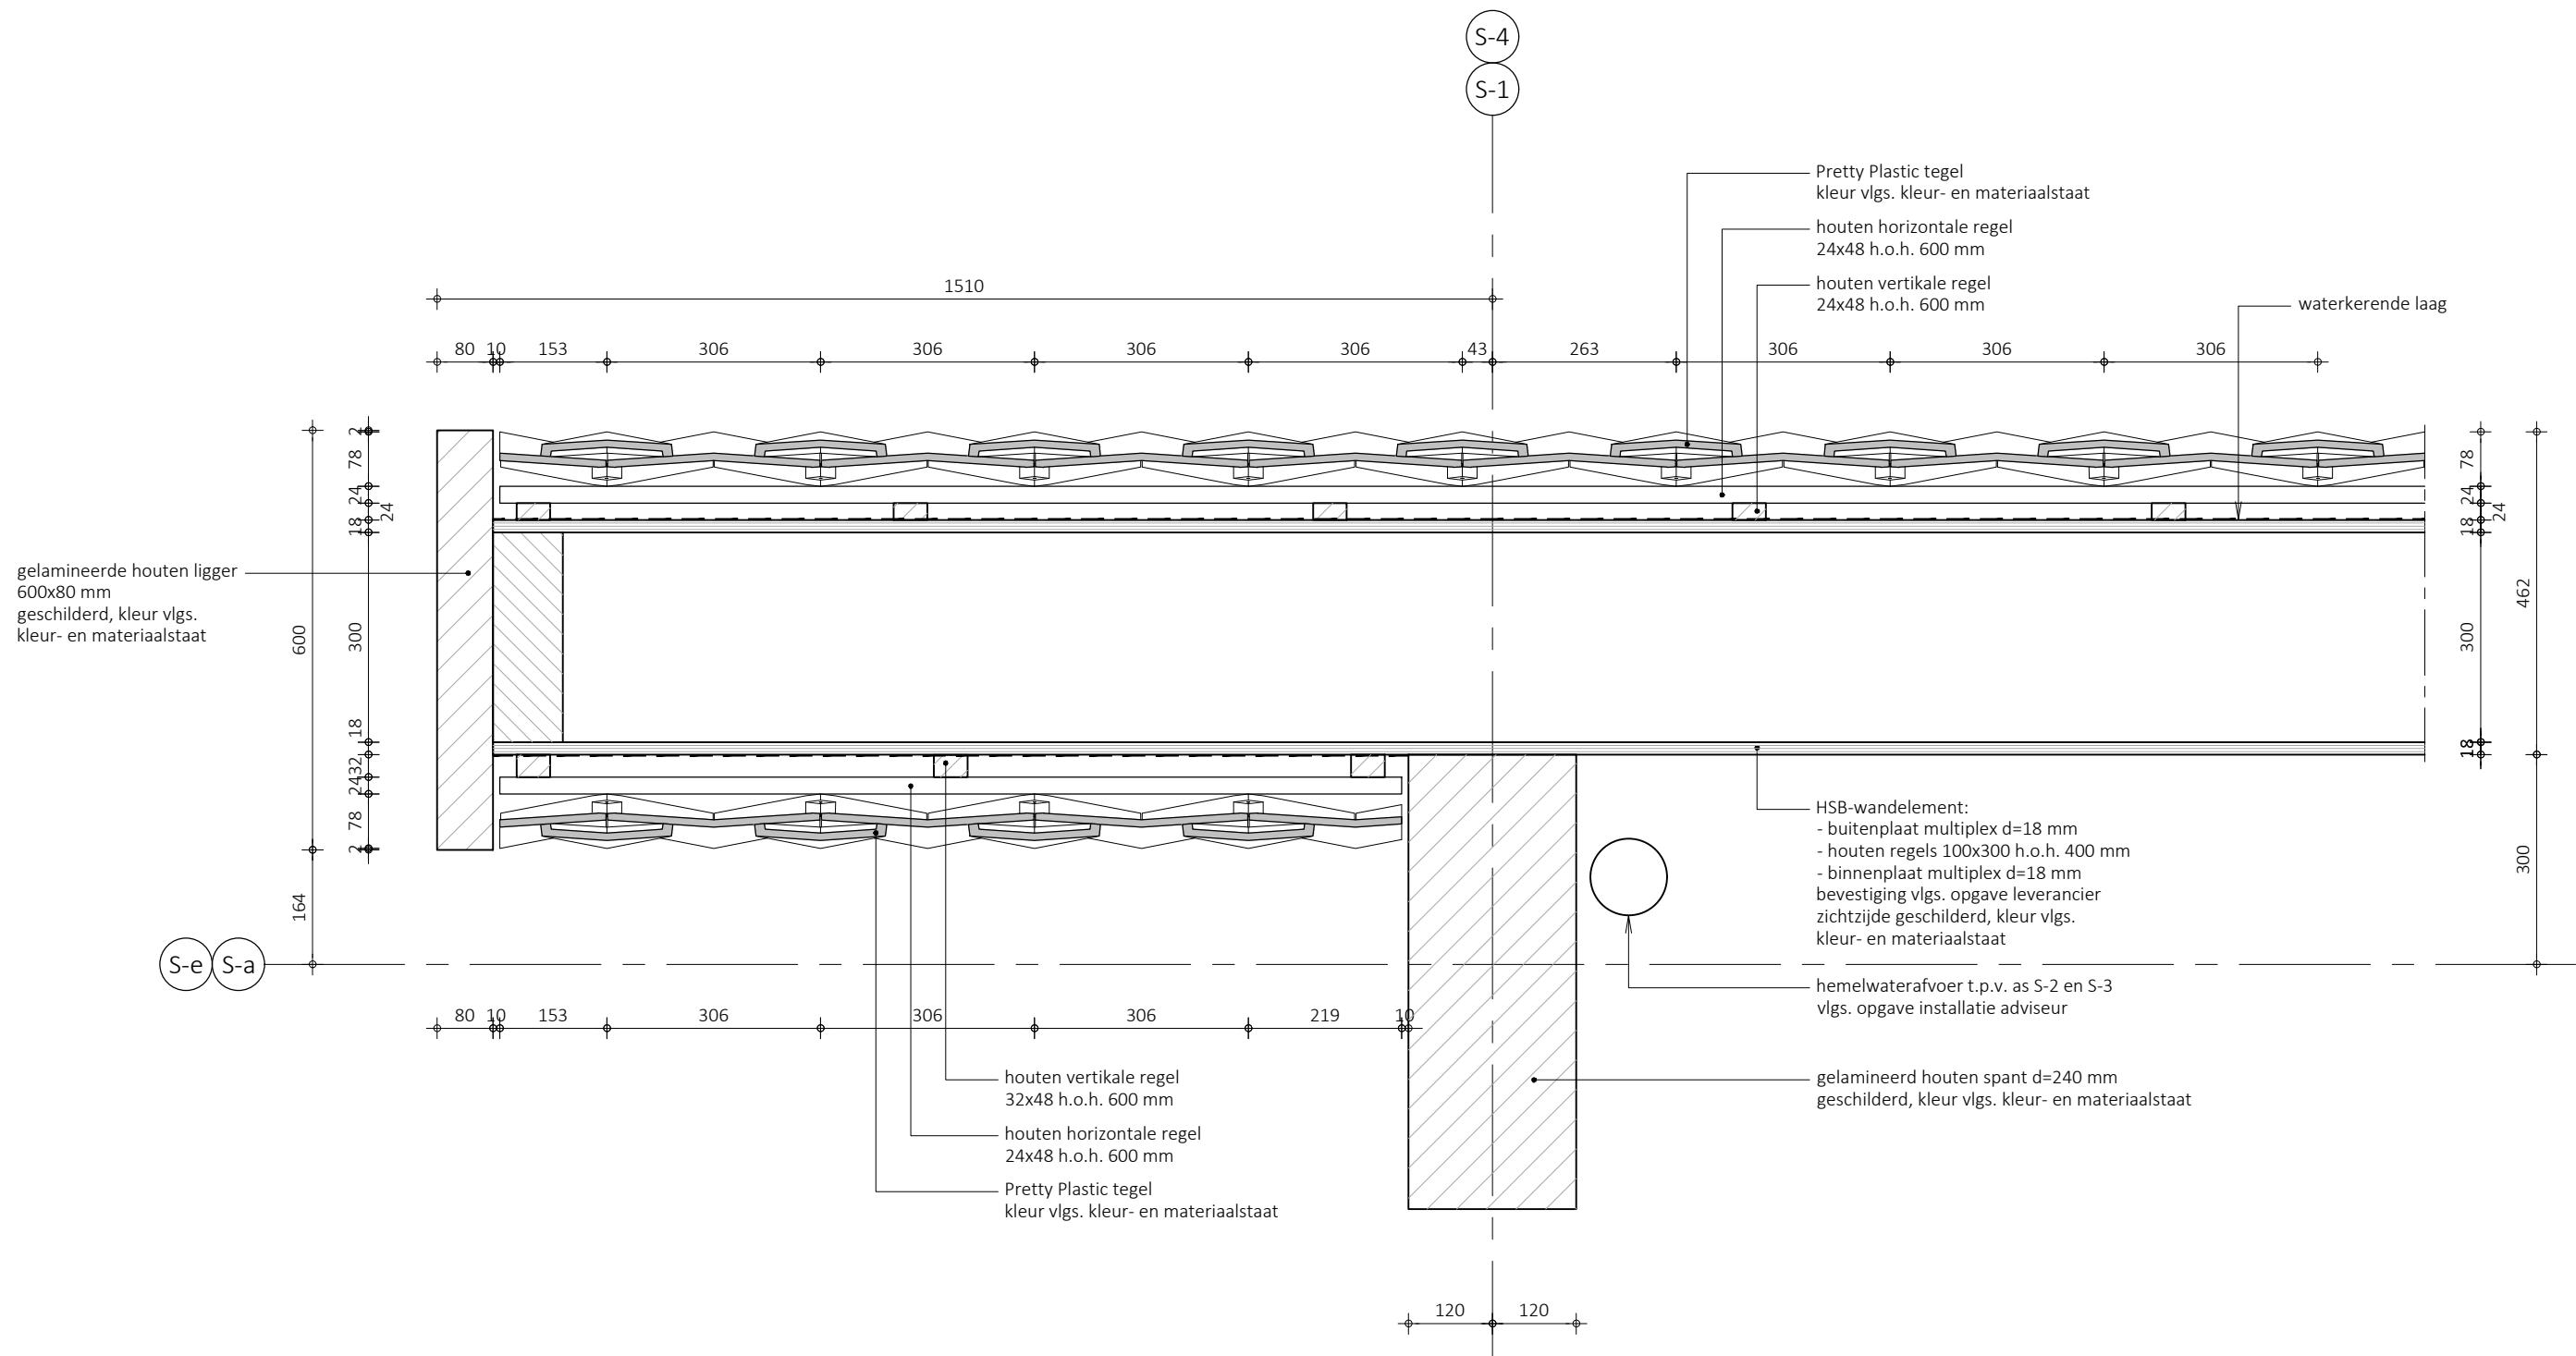


|   |                                             |                     |
|---|---------------------------------------------|---------------------|
| <div>Projectbureau</div> <div></div> | Project : Wegensteunpunt Scharendijke       |                     |
|   | Projectnr. : 30135106                       |                     |
|   | Ontwerpfase : Technical Design              |                     |
|   | Onderwerp : Stalling                        | Schaal : 1:10       |
|   | Hoekdetail t.p.v. kopse gevel as S-a en S-e | Status : Definitief |
|   | Detailnr. : S-H.01                          | Versie : 1          |

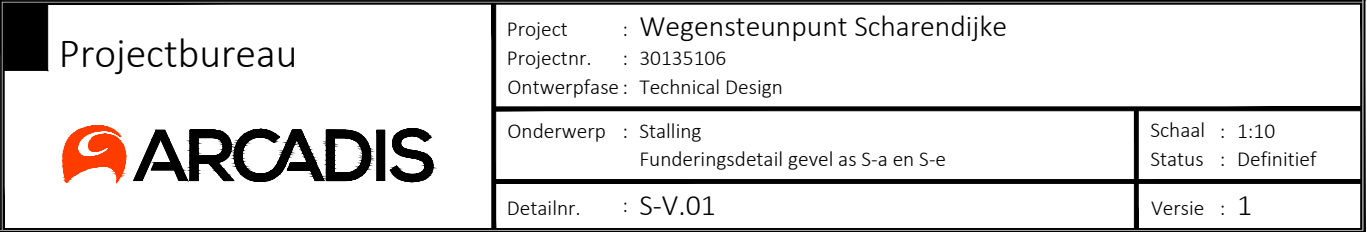







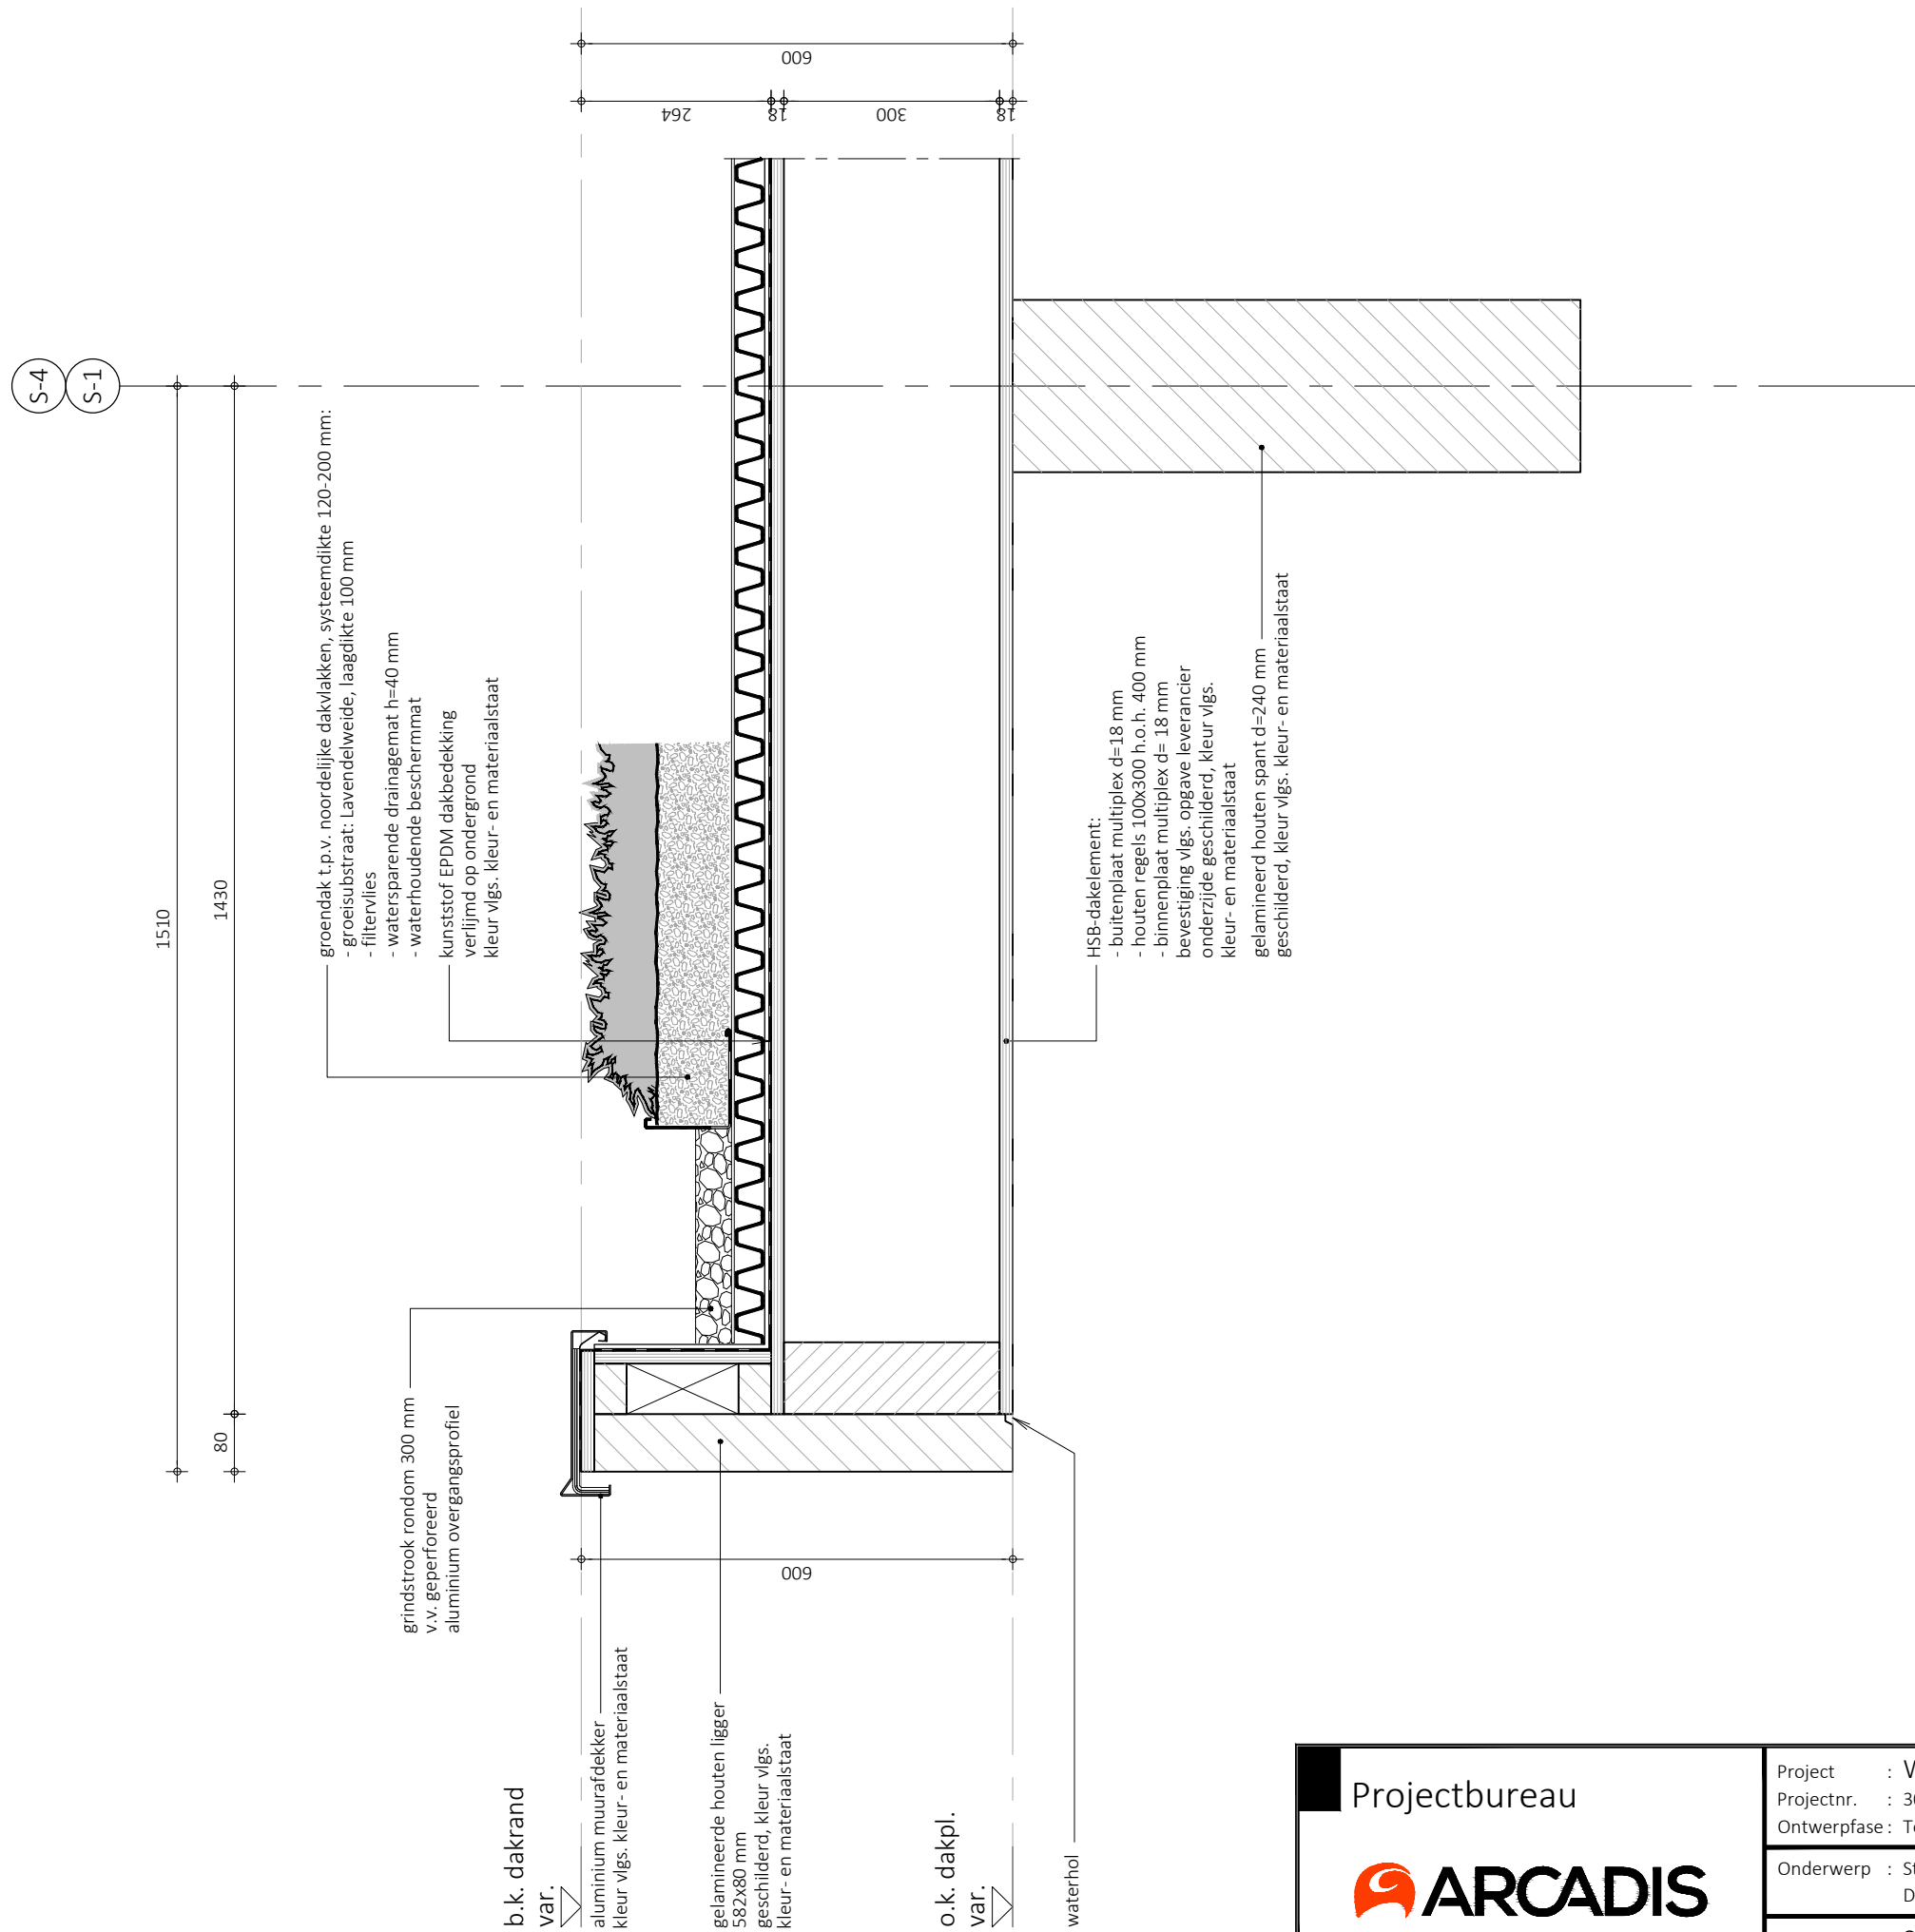

|   |                                             |                     |
|---|---------------------------------------------|---------------------|
| <div>Projectbureau</div> <div></div> | Project : <b>Wegesteunpunt Scharendijke</b> |                     |
|   | Projectnr. : 30135106                       |                     |
|   | Ontwerpfase : Technical Design              |                     |
|   | Onderwerp : Stalling                        | Schaal : 1:10       |
|   | Dakranddetail gevel as S-1 en S-4           | Status : Definitief |
| Detailnr. : S-V.04   | Versie : 1                                  |                     |