
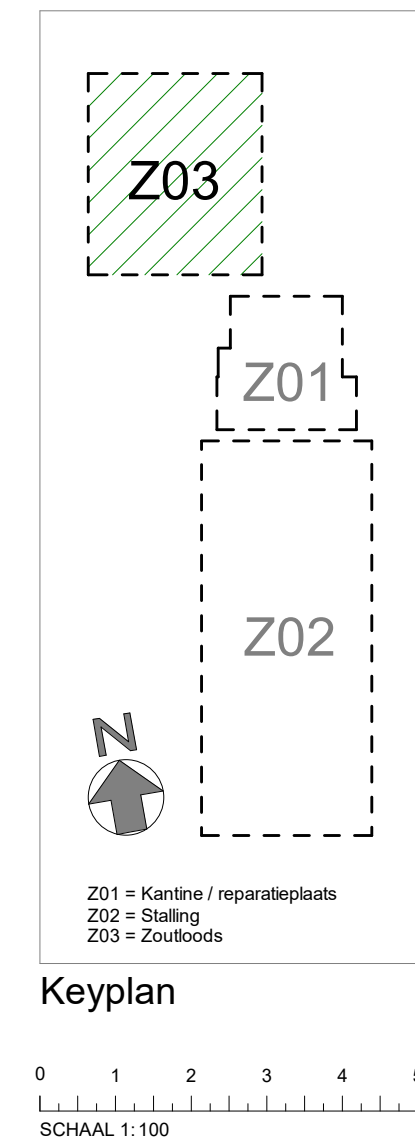
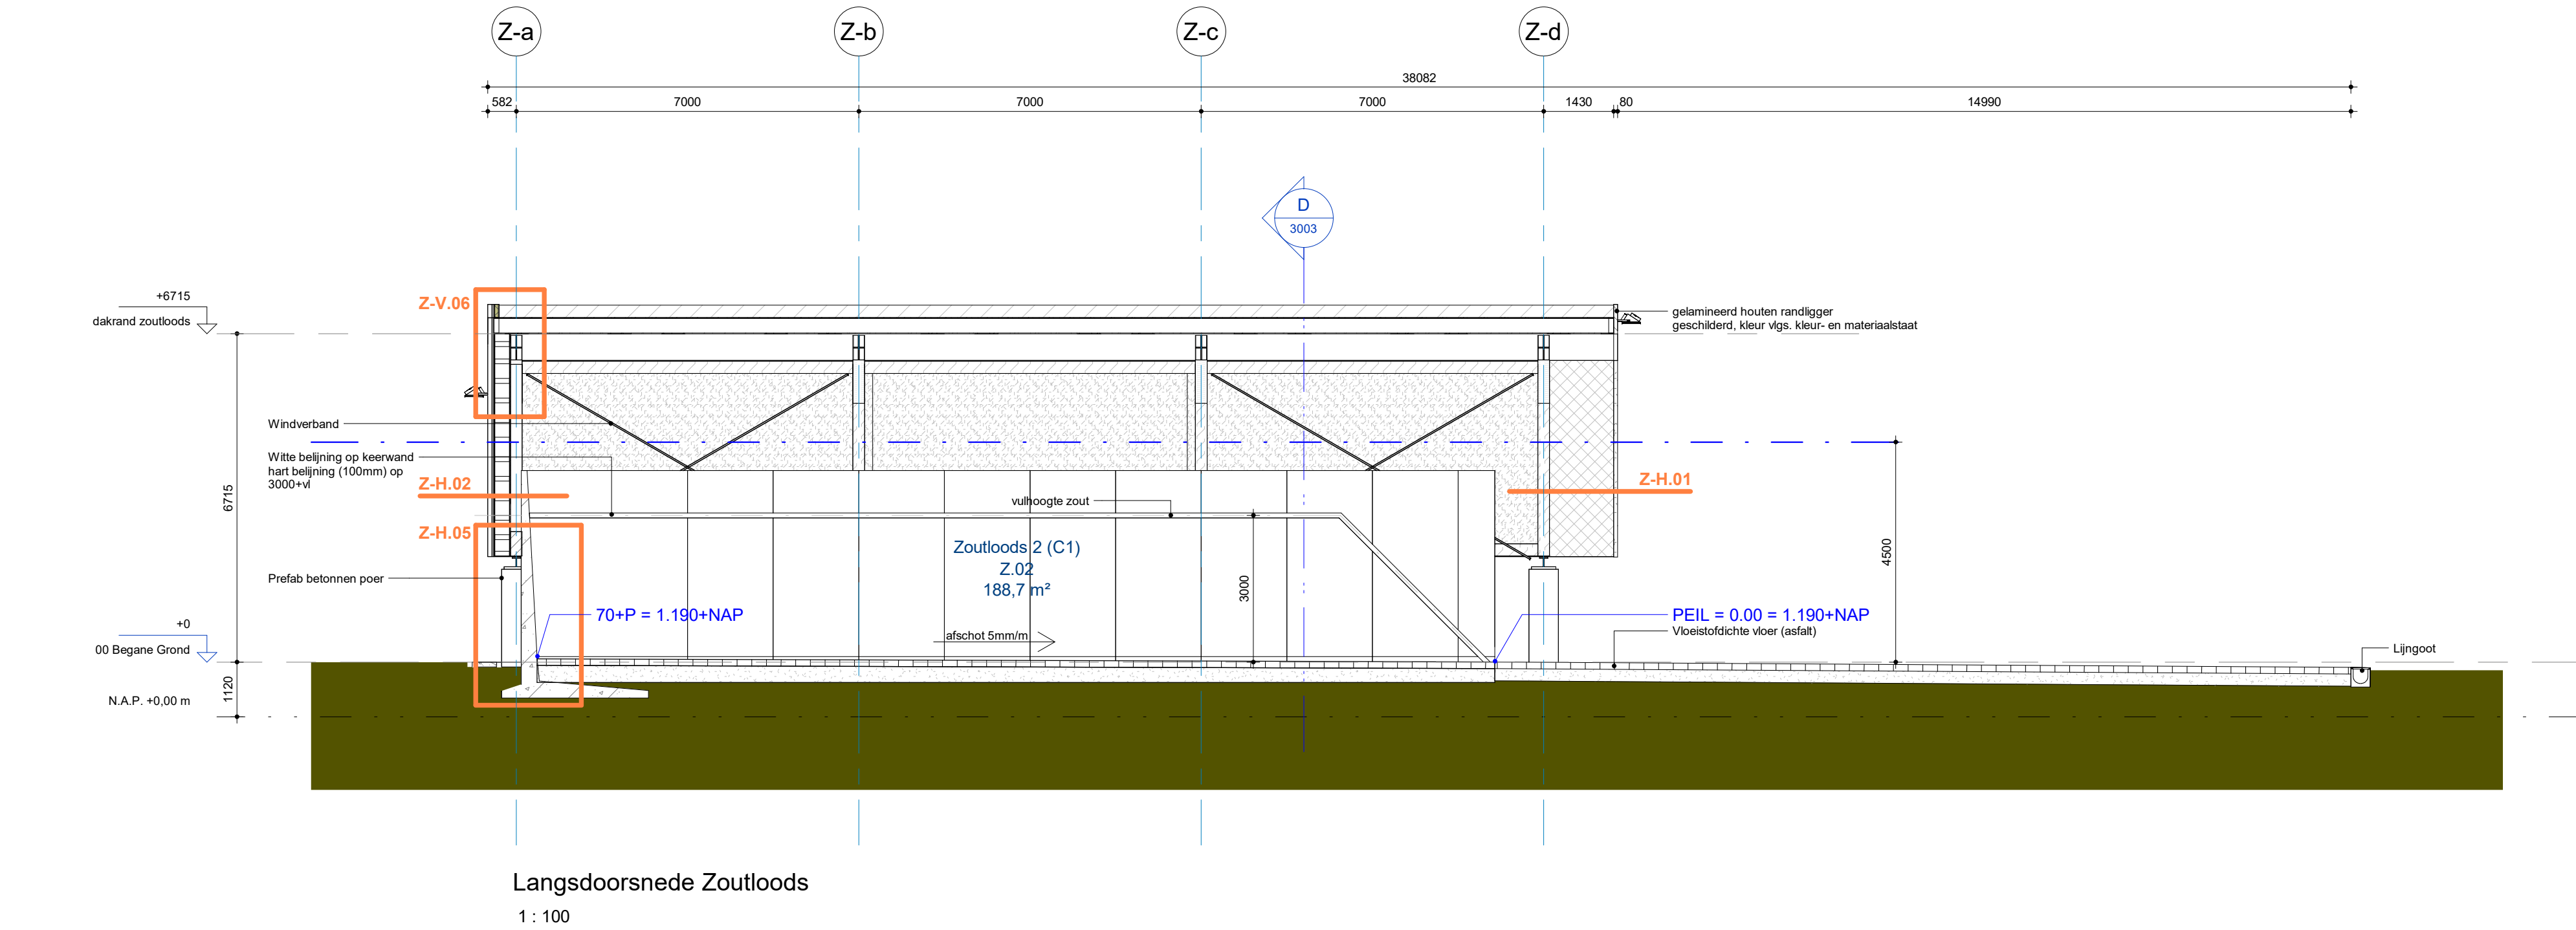
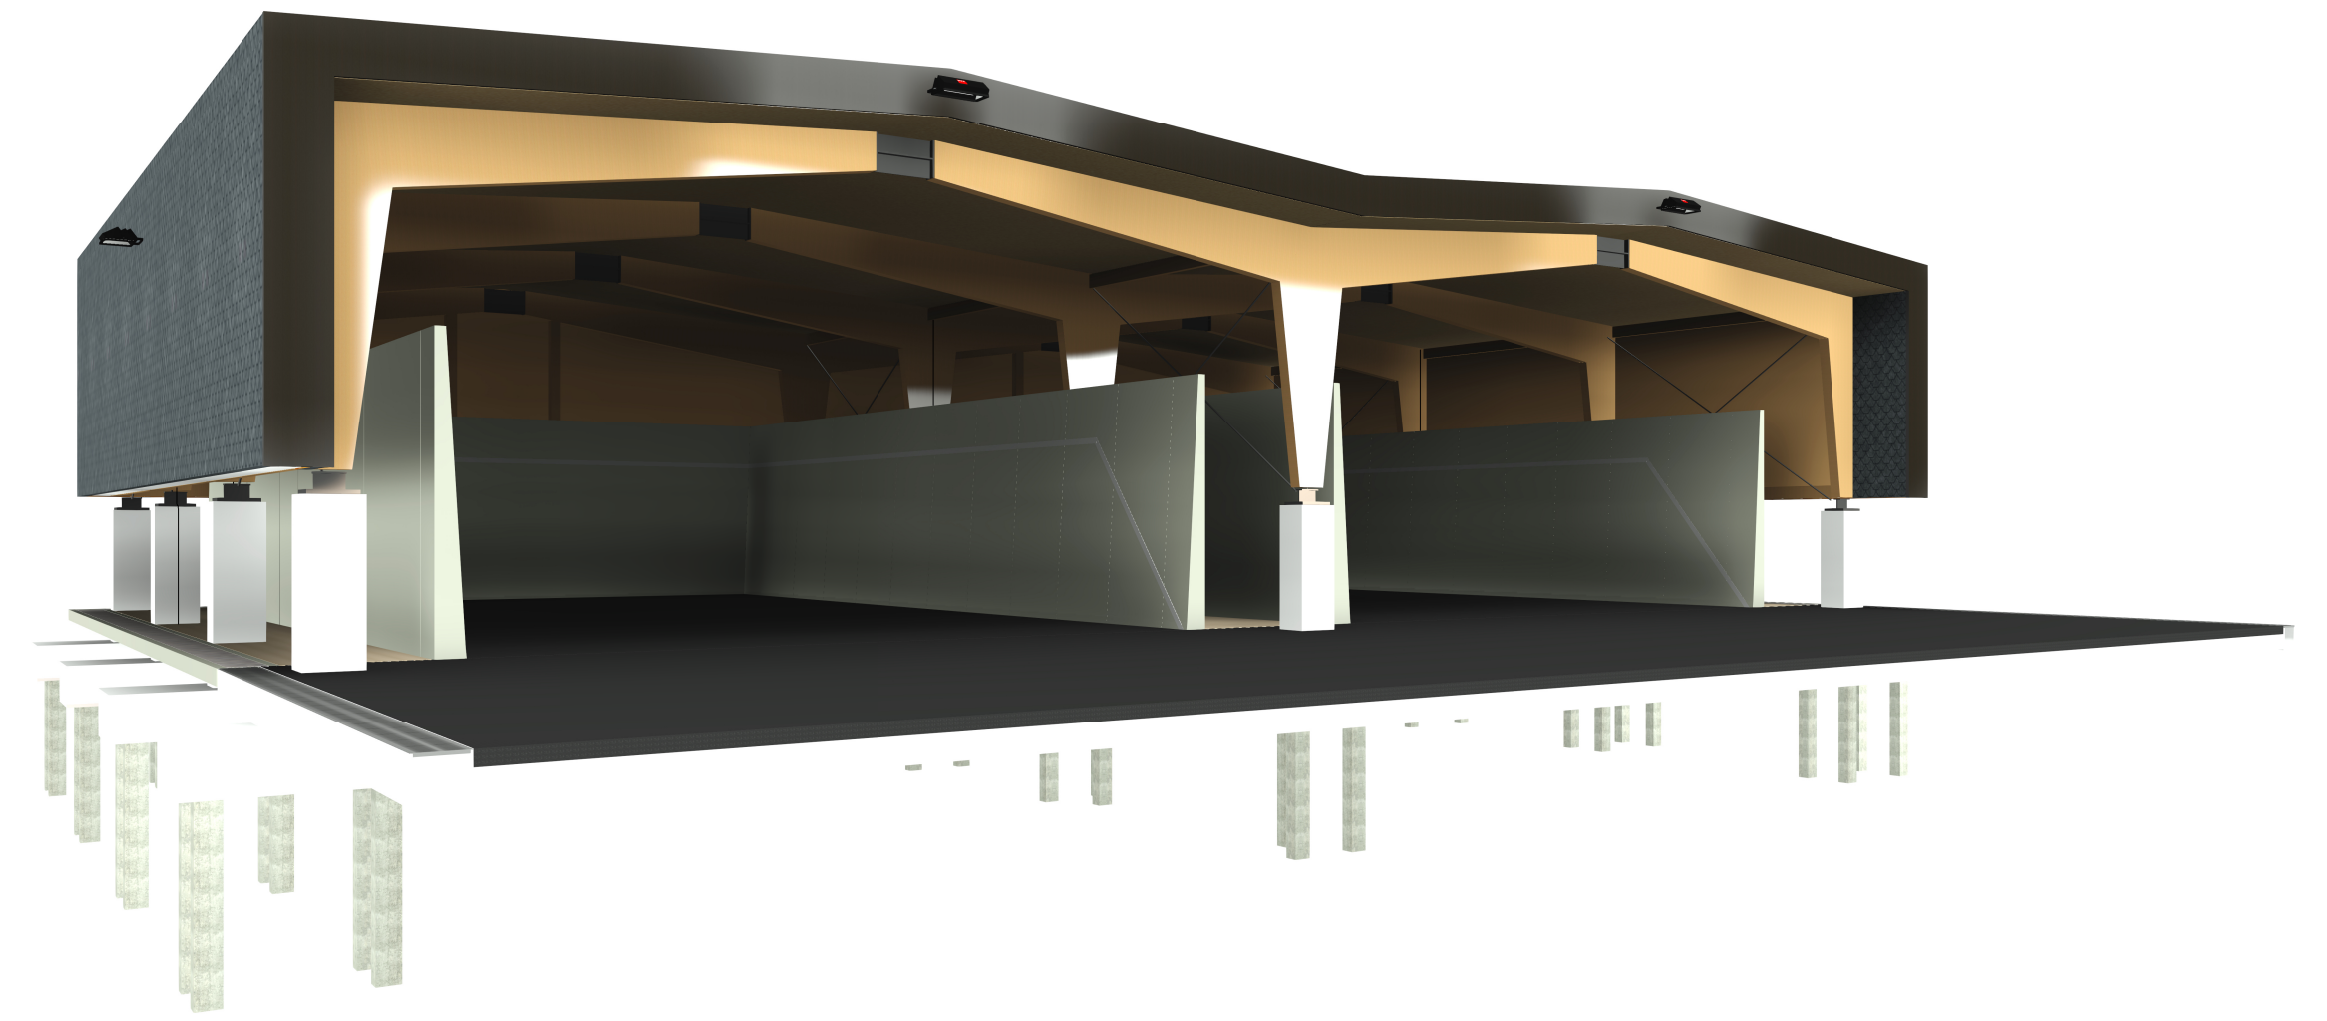


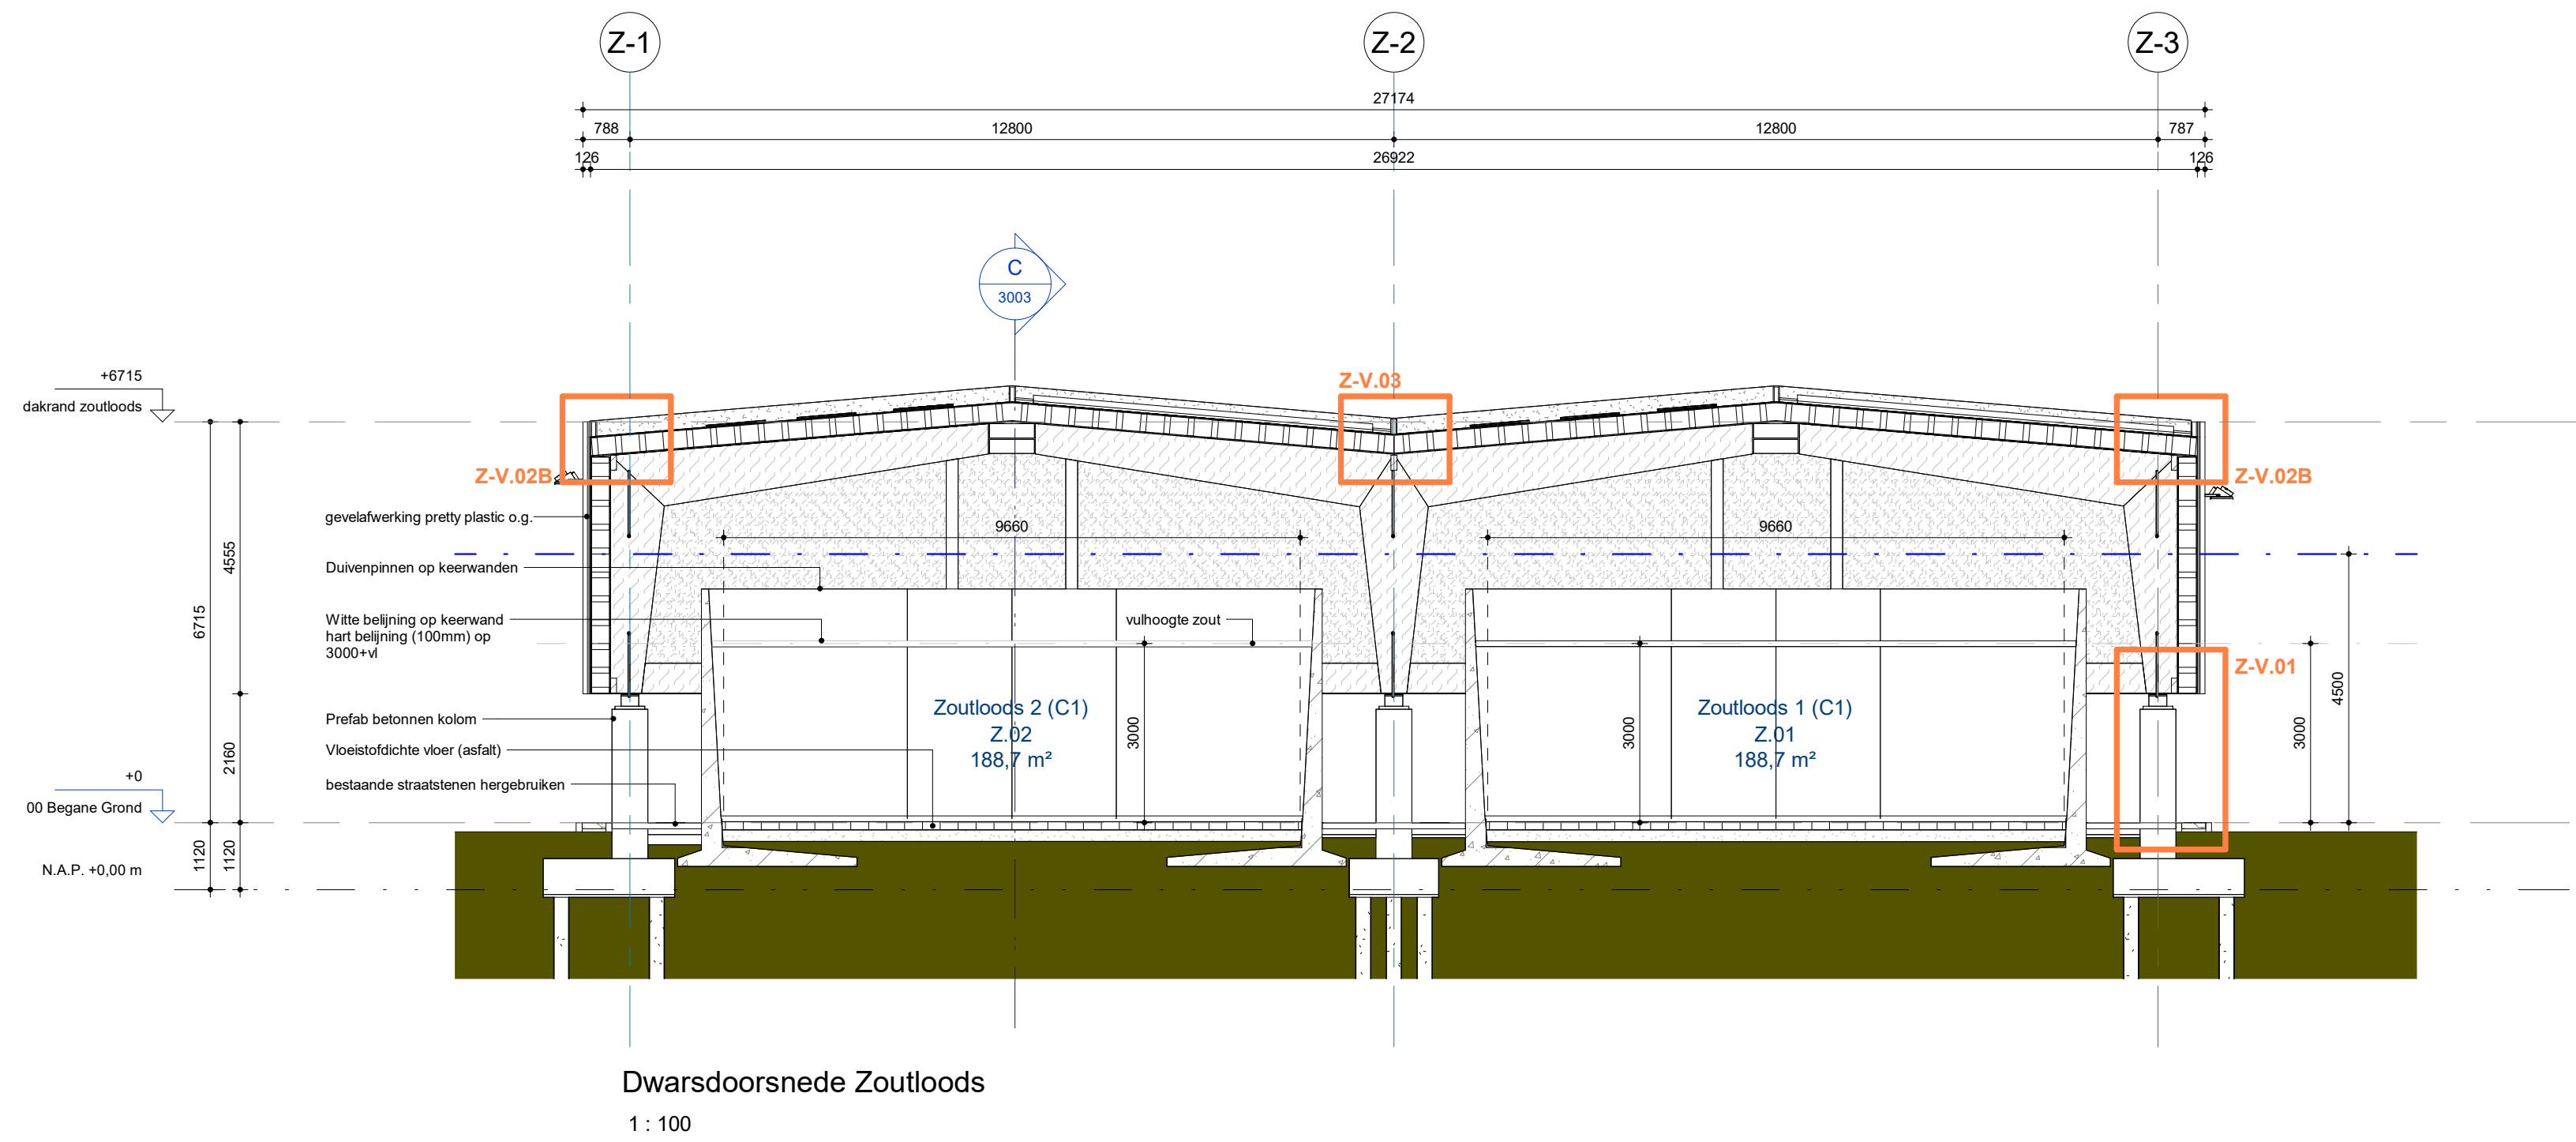

PEIL = 0.00 = 1.120+NAP

0.1	Concept	R. Rugl	M. Nijland	28-03-2023
1	Definitief	R. Rugl	M. Nijland	06-04-2023
Versie	Omschrijving	Gecontroleerd	Vrijgegeven	Datum

Opdrachtgever	Contact Bianca Rijkse
	

Projectbureau	Contact Jeroen Halkes
	
Stationsplein 18D Postbus 1652 6201 BP MAASTRICHT Tel +31 (0)88 426 1261 Fax +31 (0)88 426 1215 info@arcadis.nl www.arcadis.com	

Project	Contact Jeroen Halkes
30135106_Wegensteunpunt Scharendijke	
Projectnummer : 30135106	Beveiligingscategorie: AS2 - Internal
Fase : Technical Design	

Onderwerp	Z03 All Zones Doorsneden zoutloods
-----------	---

Schaal : als aangegeven	Bladformaat : A1	Status: Definitief
Contractnummer:	Blad : 1 van 1	
Tekeningnummer: WSPS-ARC-Z03-ZZ-DR-AR-TD-3003	Versie: 1	

DocId: WSPS-ARC-Z03-ZZ-DR-AR-TD-3003-1