




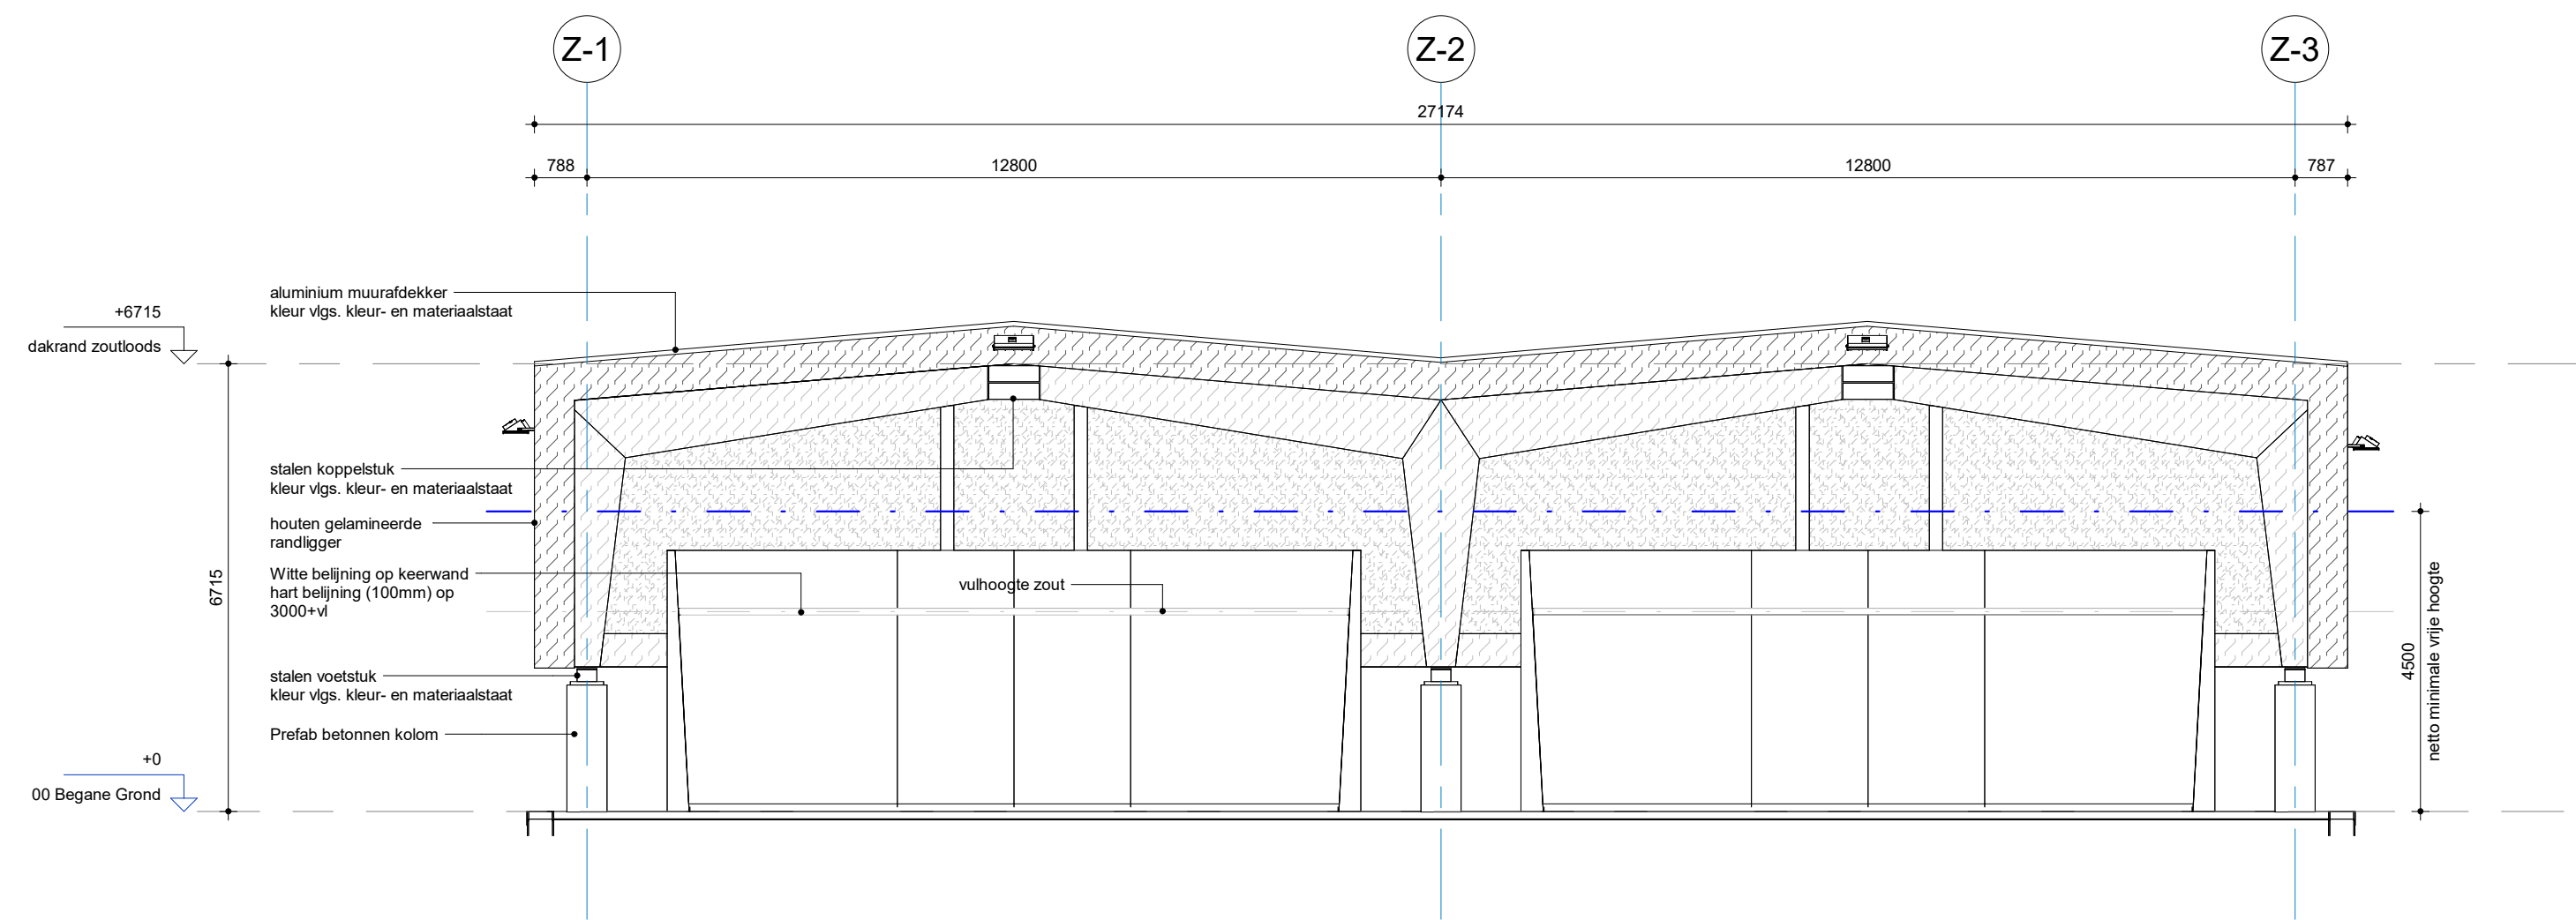


Oostgevel Zoutloods
1 : 100

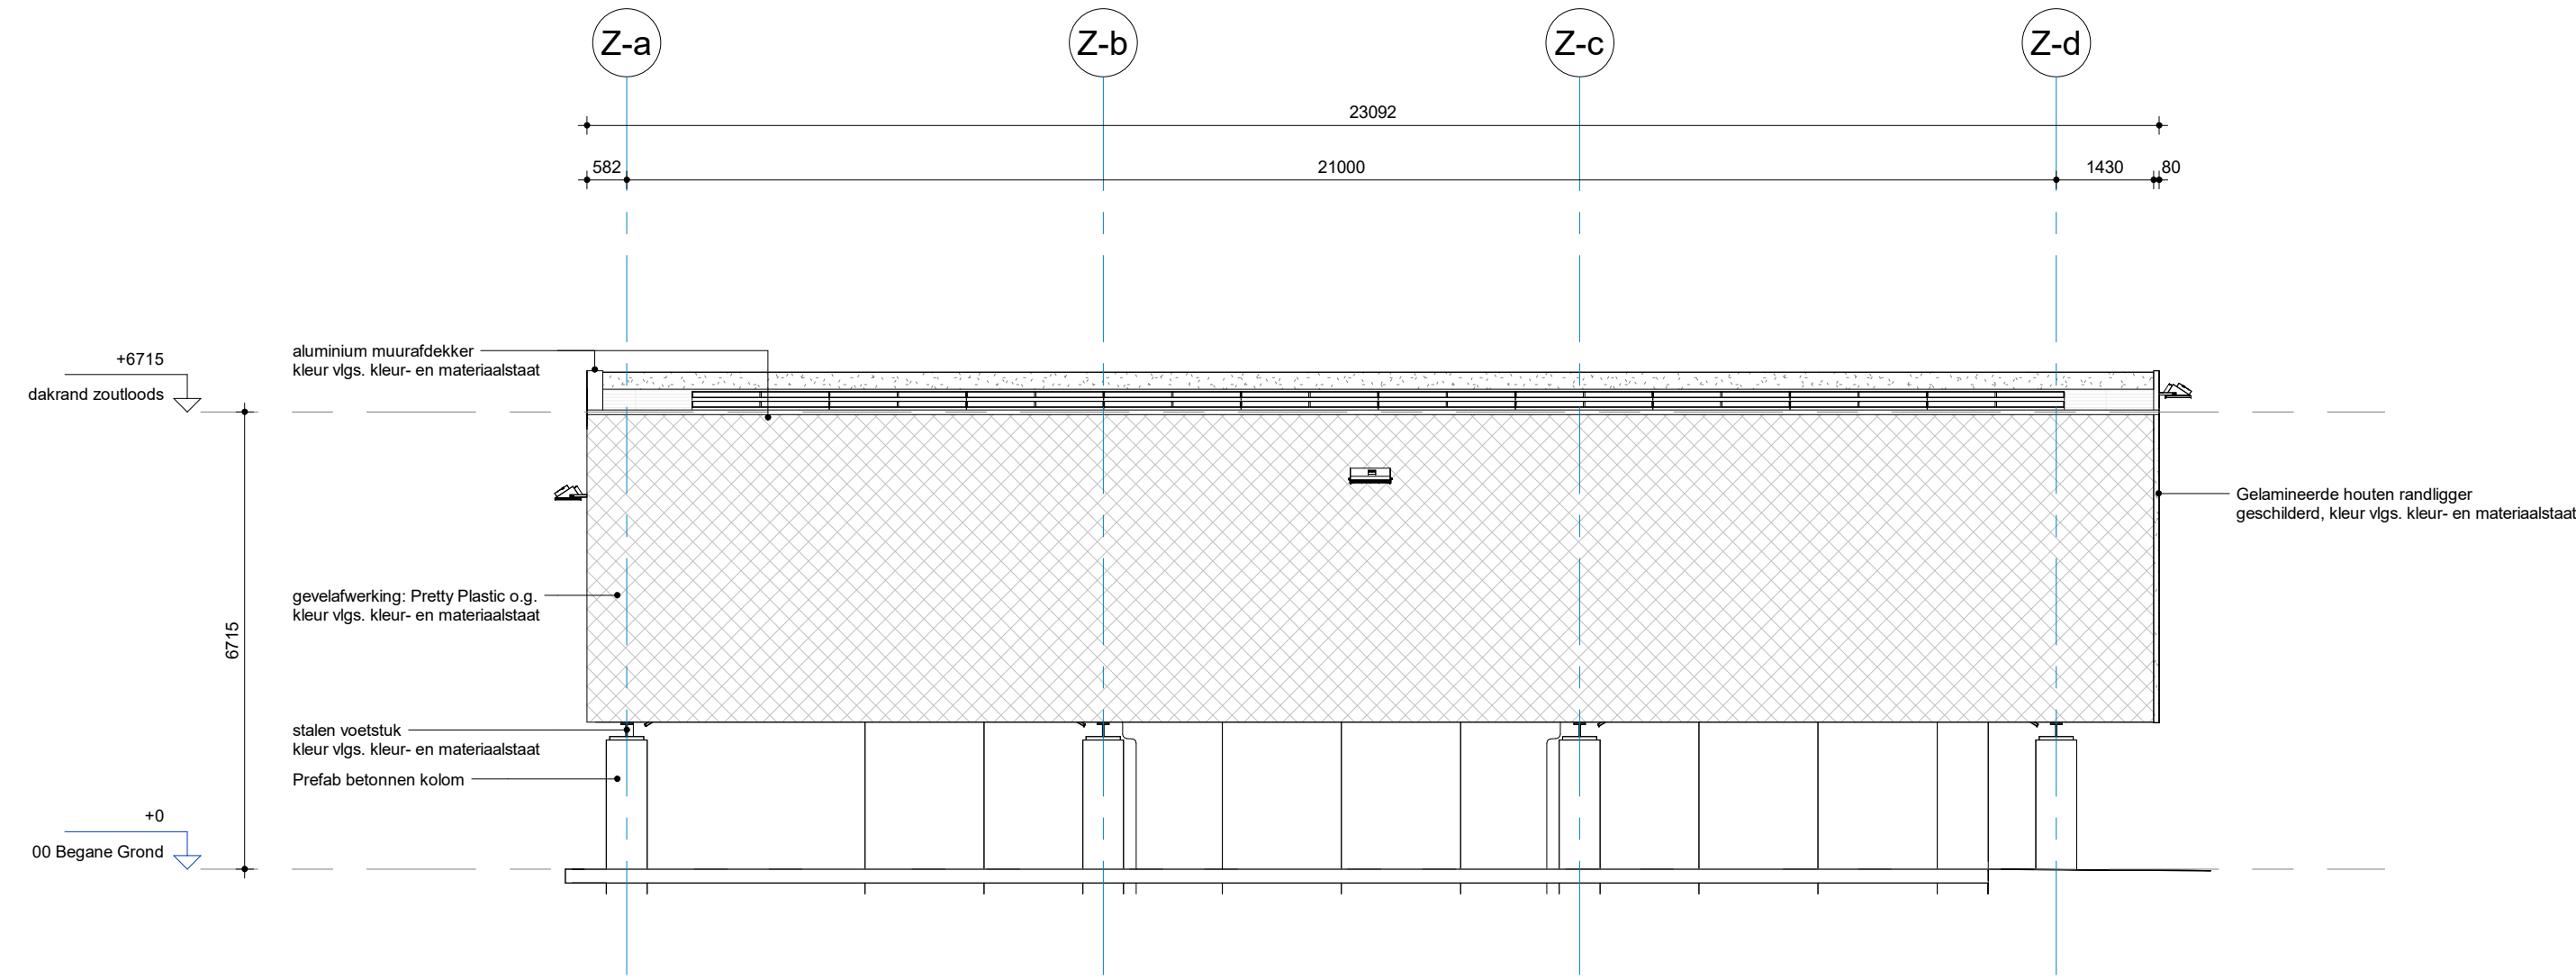


Zuidgevel Zoutloods
1 : 100

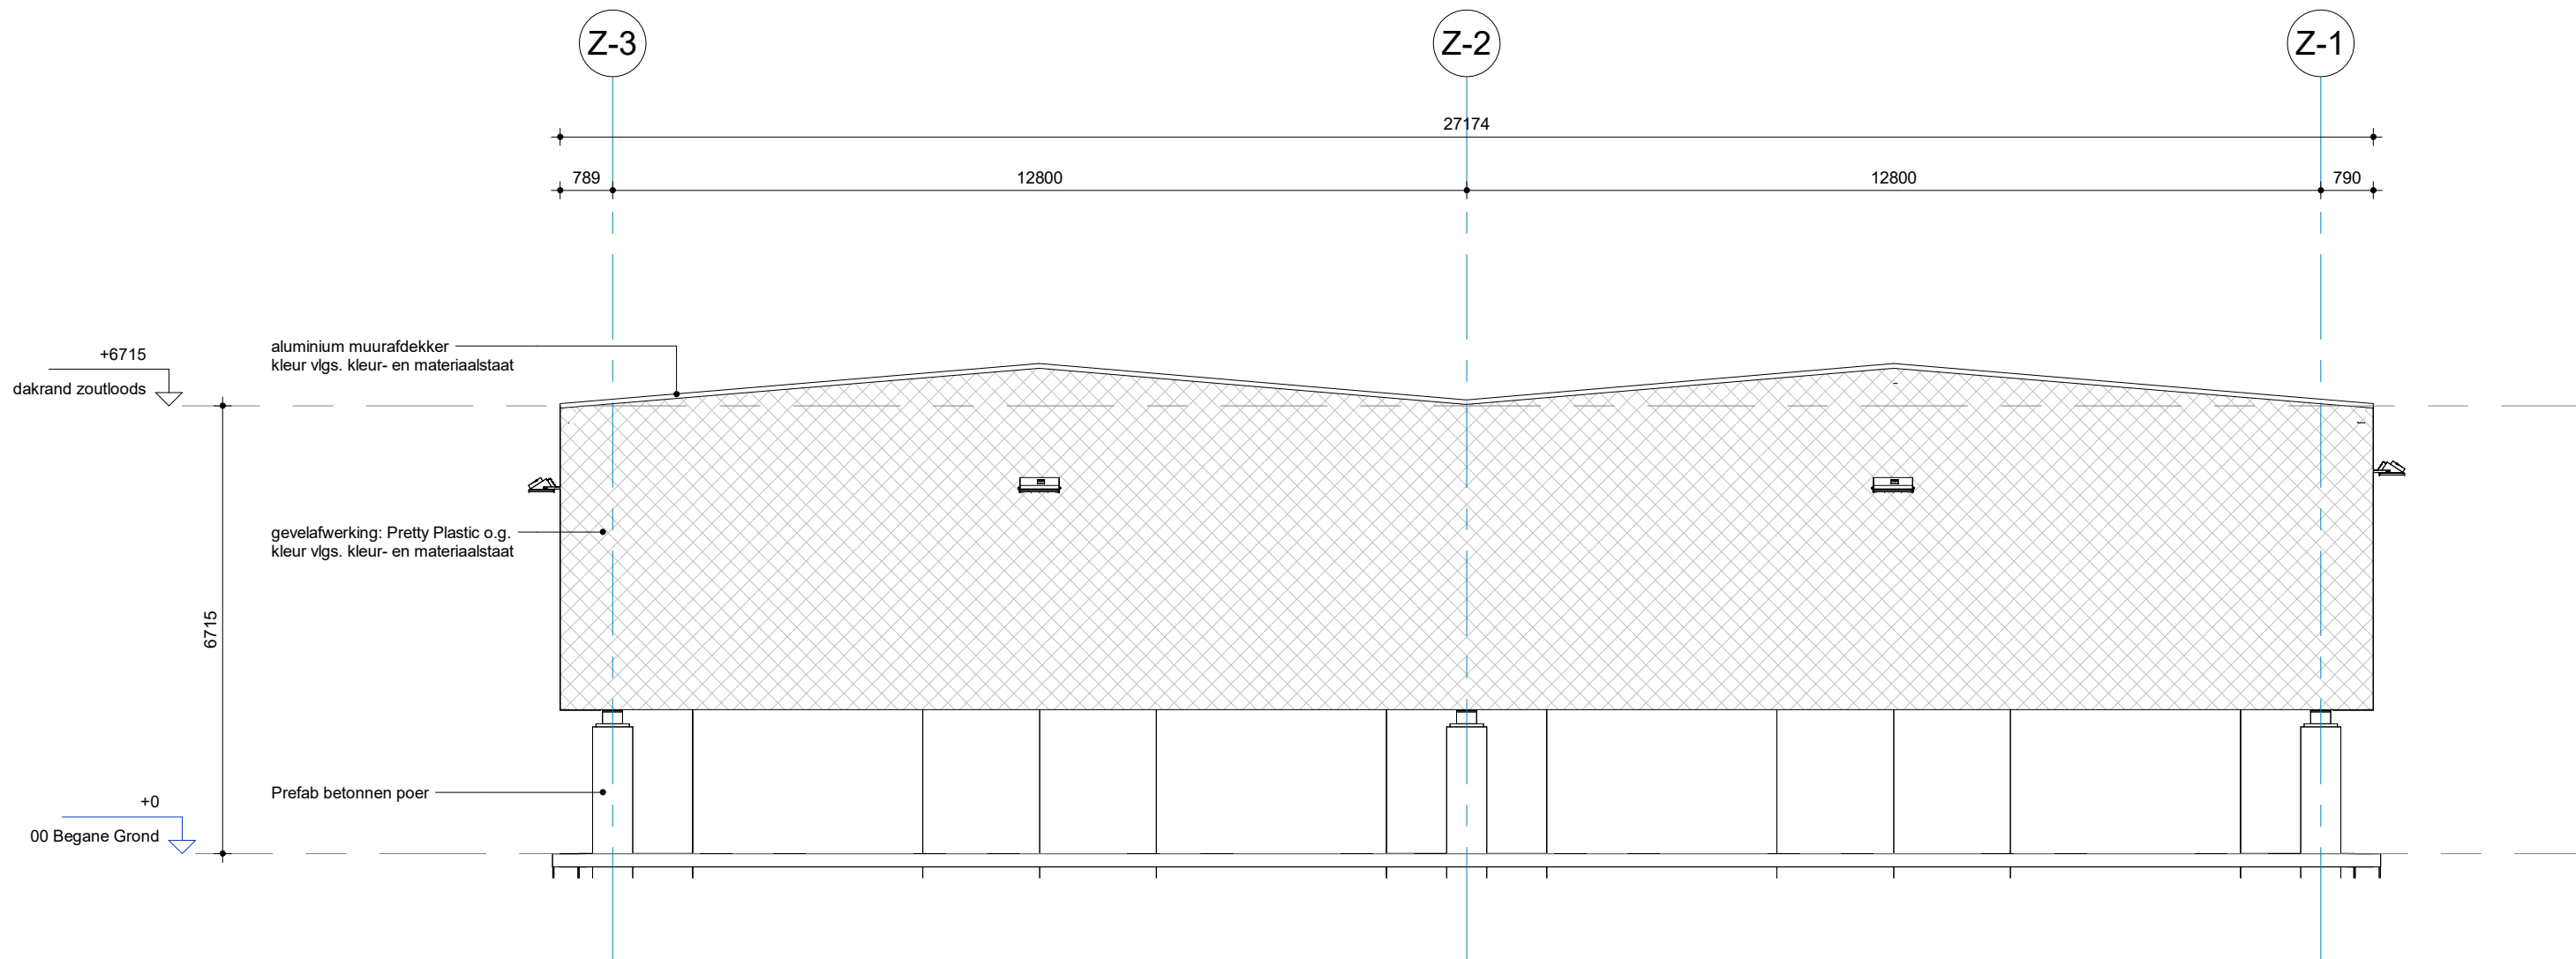


Westgevel Zoutloods
1 : 100

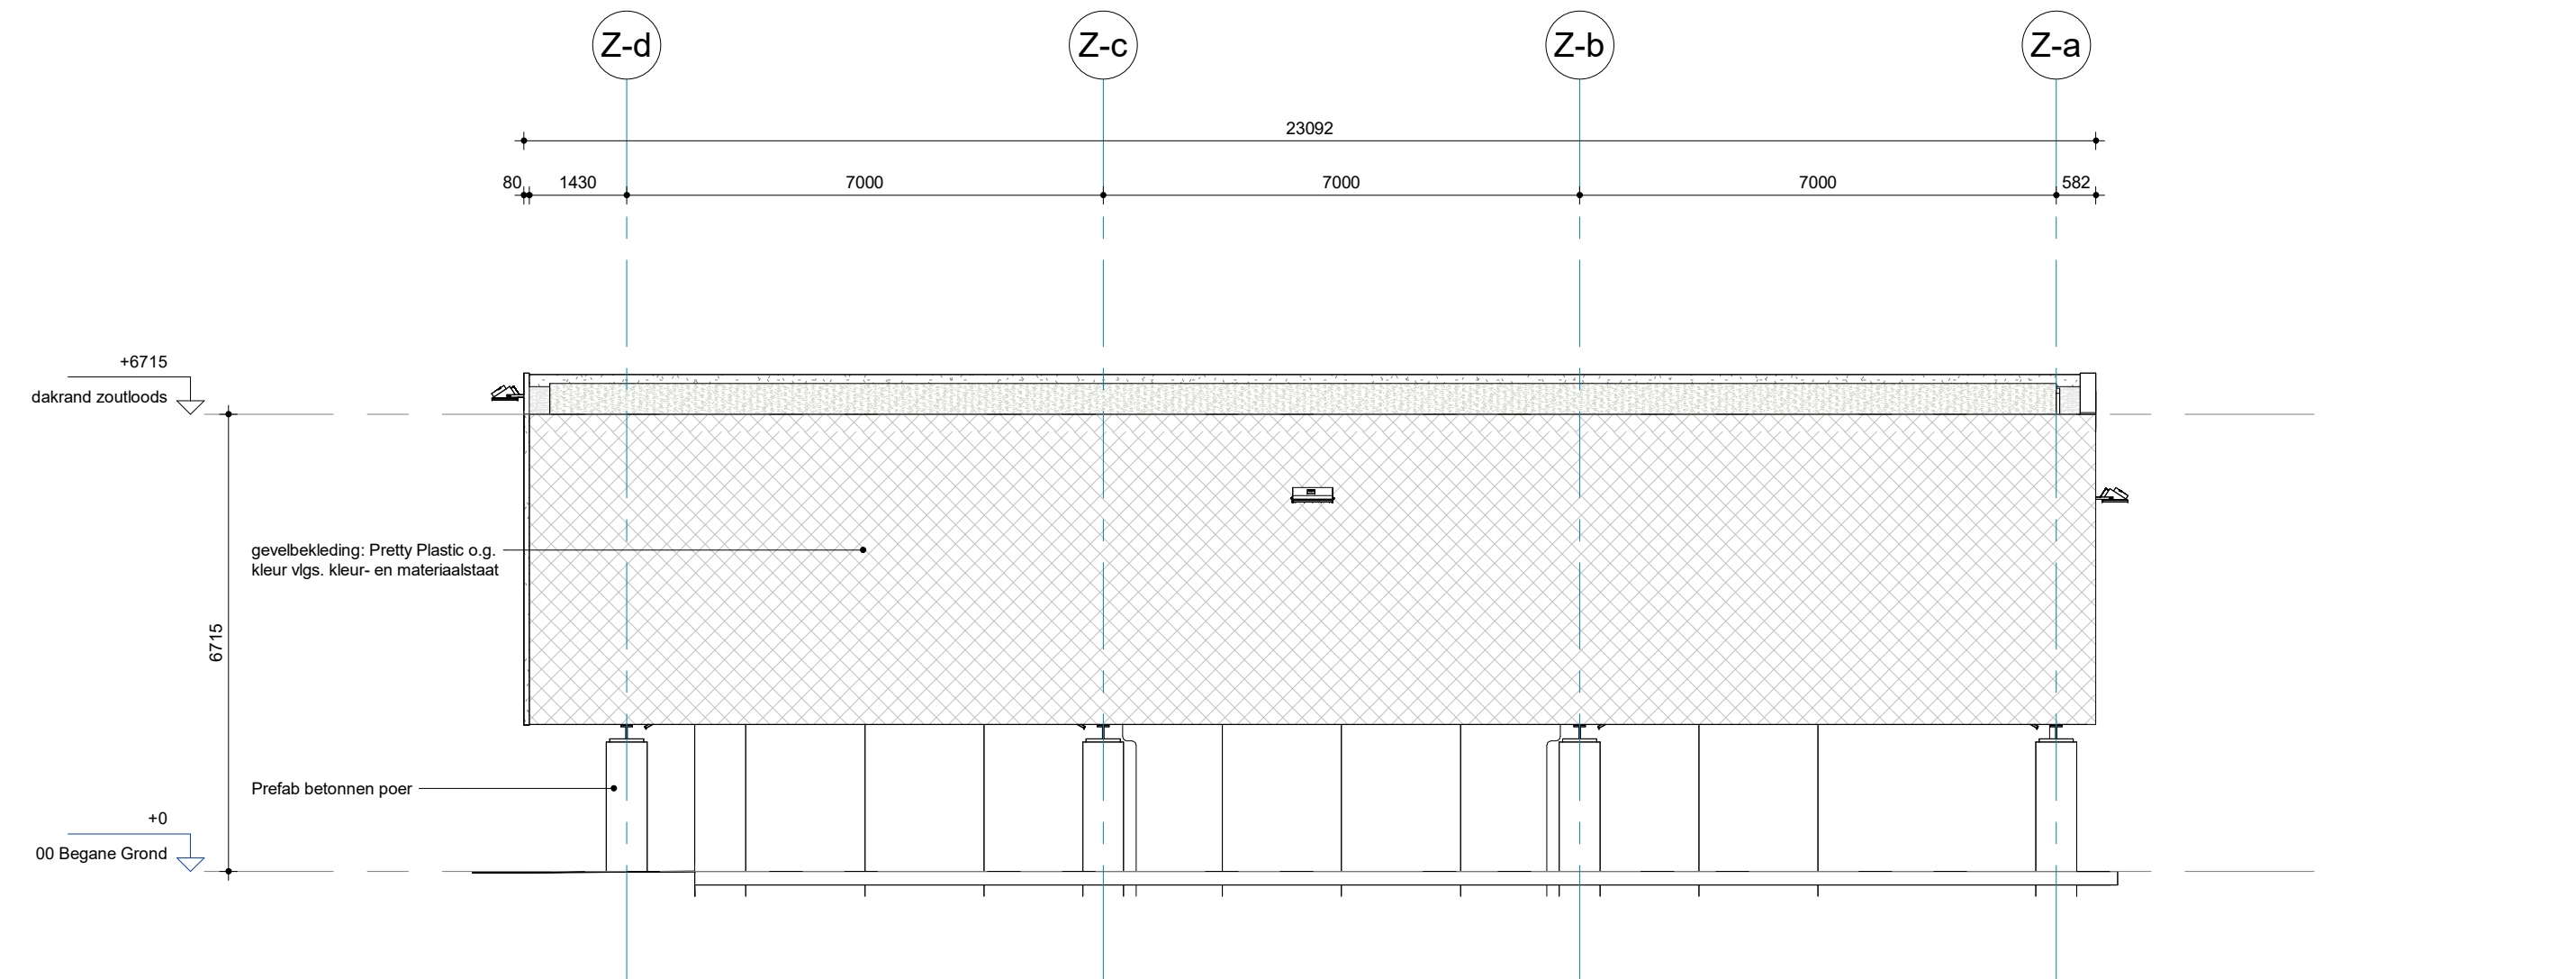


Noordgevel Zoutloods
1 : 100

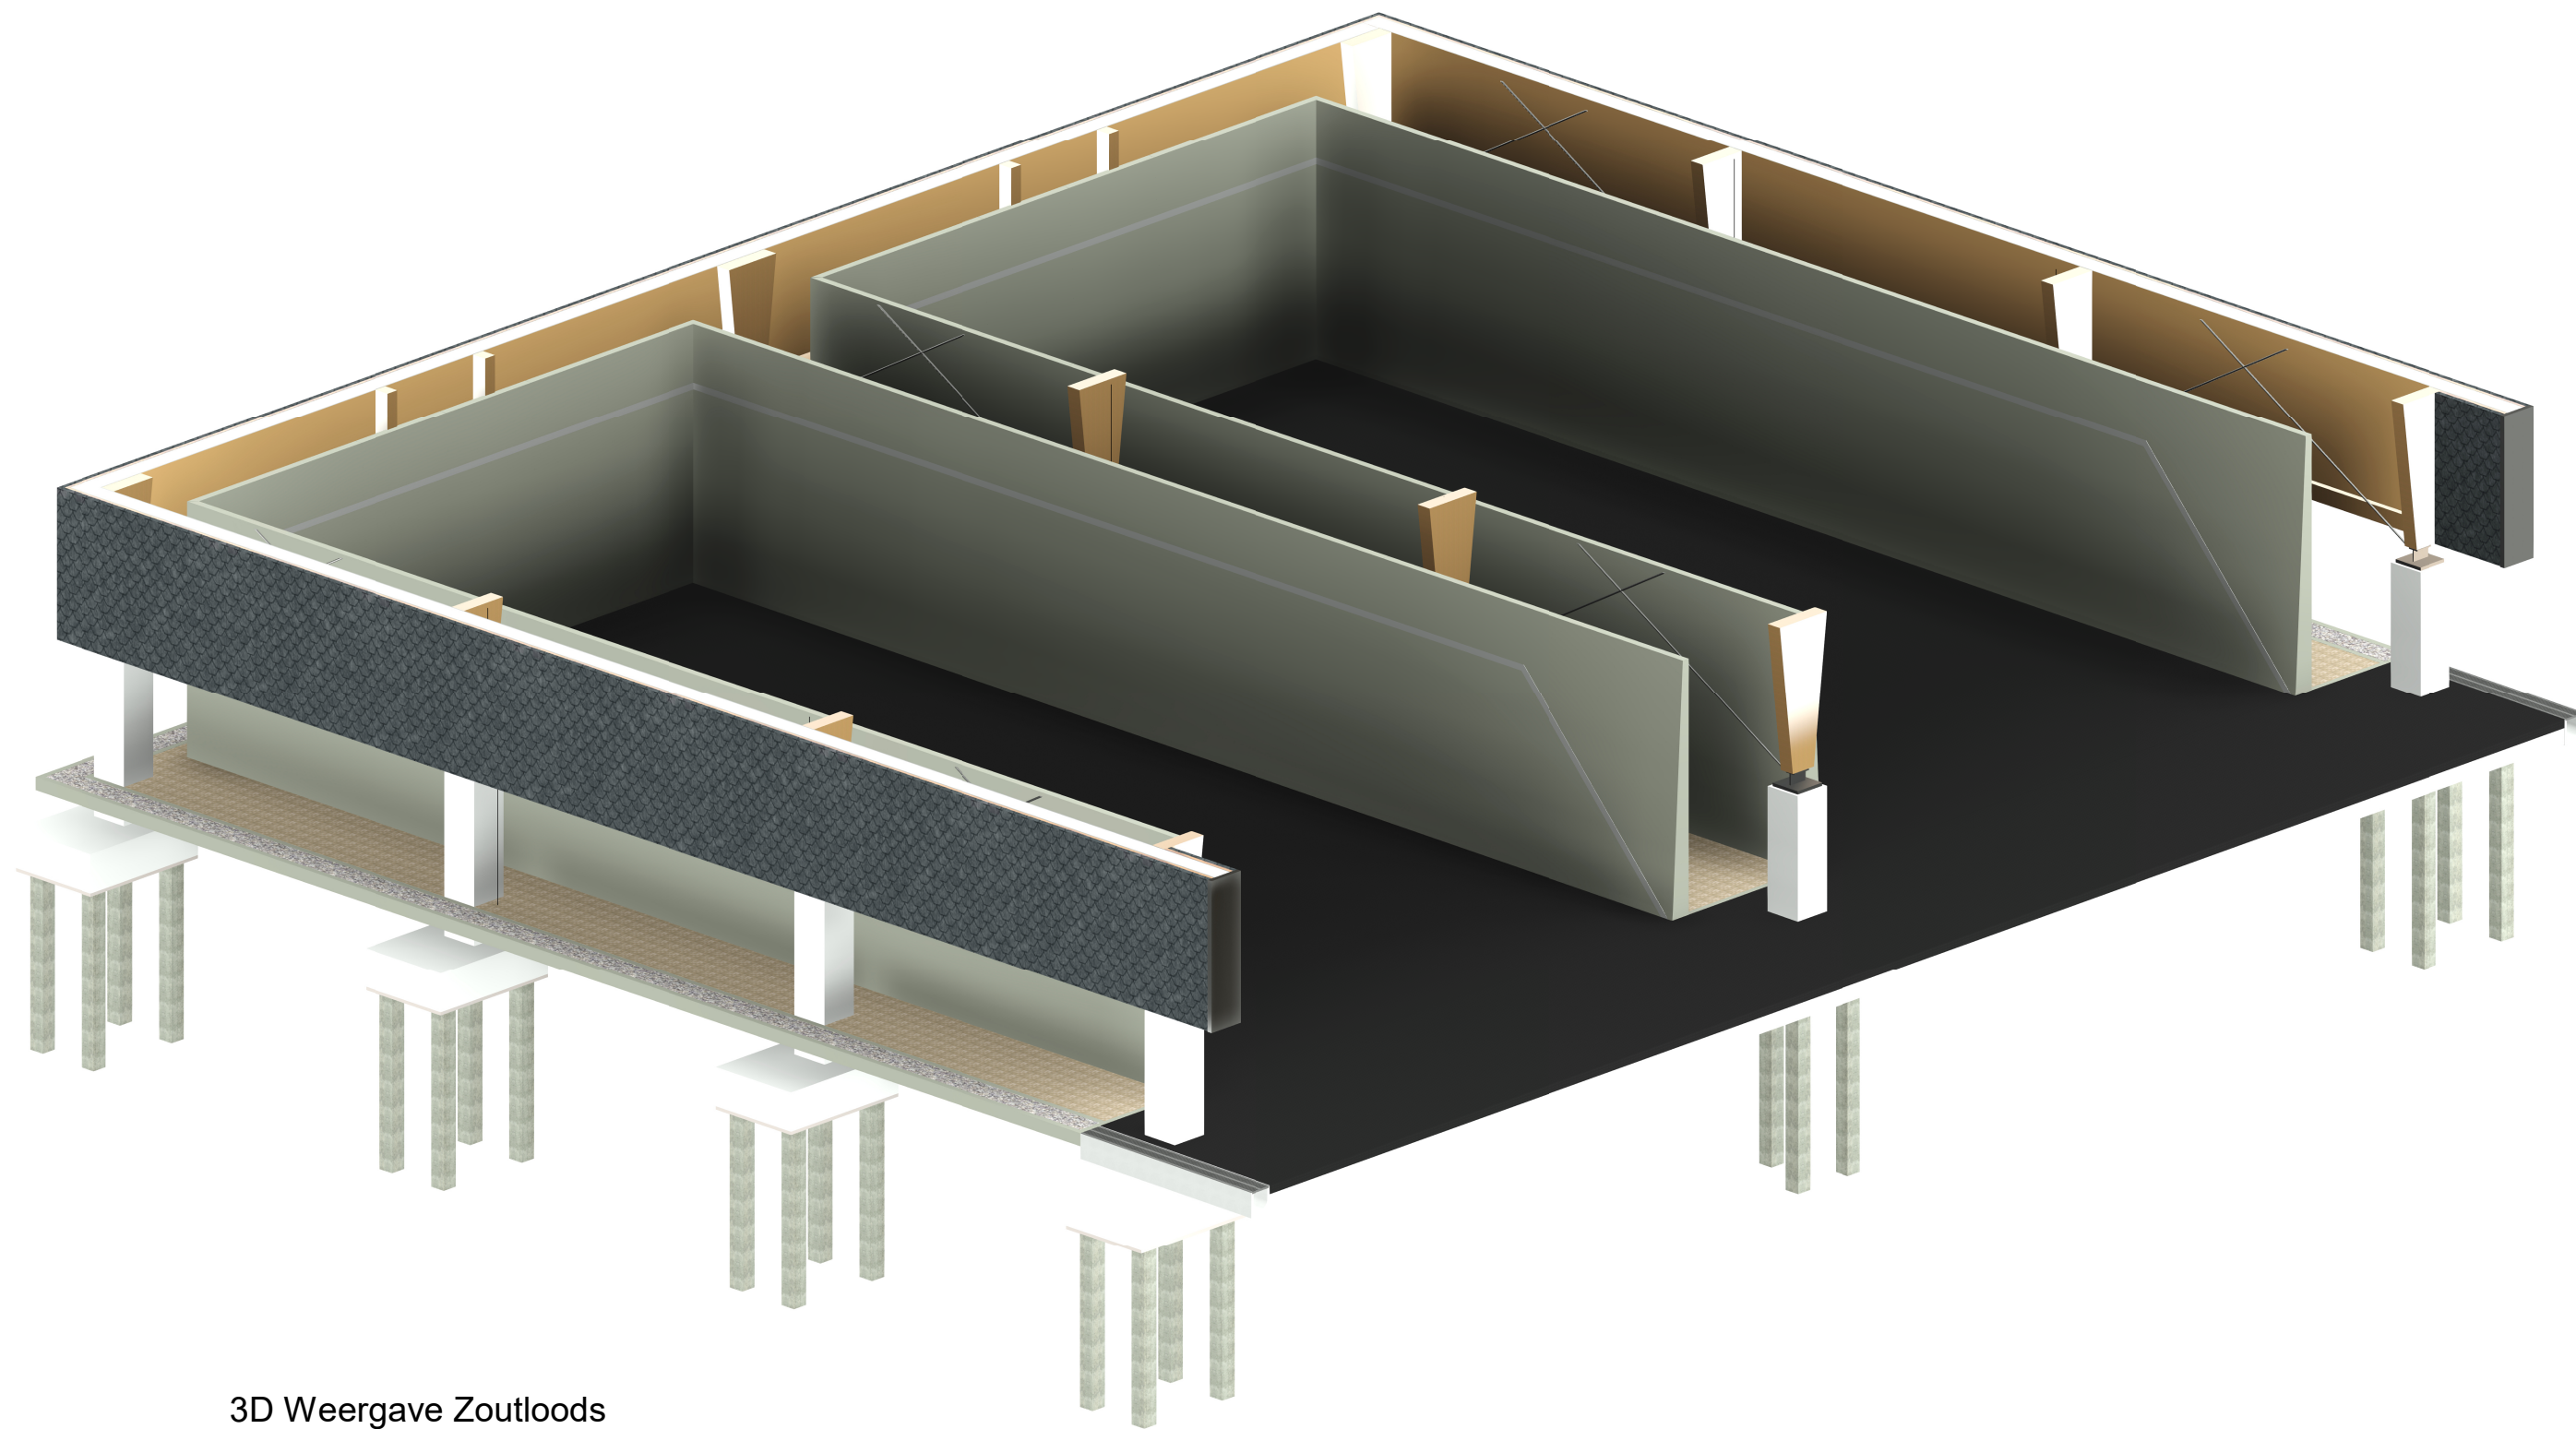

3D Weergave Zoutloods

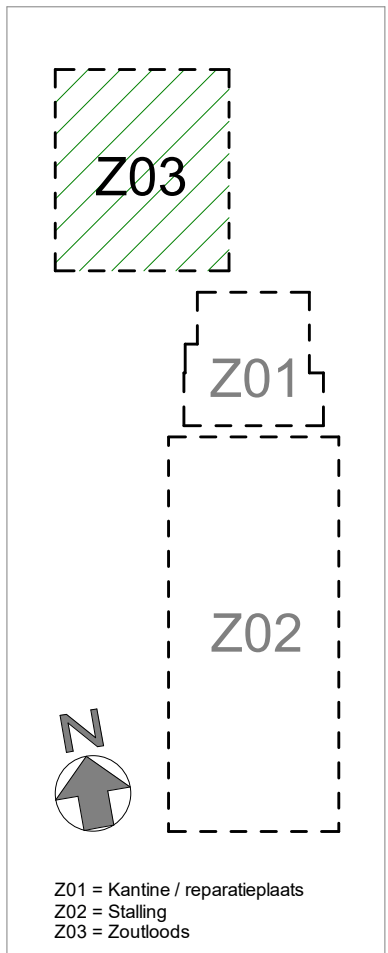

Keyplan

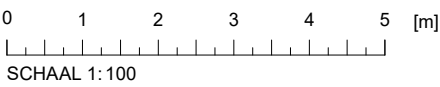

PEIL = 0.00 = 1.120+NAP

0.1	Concept	R. Rugl	M. Nijland	28-03-2023
1	Definitief	R. Rugl	M. Nijland	06-04-2023
Versie	Omschrijving	Gecontroleerd	Vrijgegeven	Datum

Opdrachtgever	Contact Bianca Rijkssen
 Rijksverkeersstaat Ministerie van Infrastructuur en Waterstaat	

Projectbureau	Contact Jeroen Halkes
 Stationsplein 18D Postbus 1652 6201 BP MAASTRICHT Tel +31 (0)88 426 1261 Fax +31 (0)88 426 1215 info@arcadis.nl www.arcadis.com	

Project	Contact Jeroen Halkes
30135106_Wegensteunpunt Scharendijke	
Projectnummer : 30135106	Beveiligingscategorie: AS2 - Internal
Fase : Technical Design	

Onderwerp	Z03 All Zones Gevelaanzichten zoutloods
-----------	--

Schaal : als aangegeven	Bladformaat : A1	Status:
Contractnummer:	Blad : 1 van 1	Definitief
Tekeningnummer: WSPS-ARC-Z03-ZZ-DR-AR-TD-4003		Versie: 1

DocId: WSPS_ARC_Z03_ZX_3DM_AR_2003.rvt