

- ALGEMENE OPMERKINGEN:
- DE OMSCHREVEN MATERIALEN KUNNEN DOOR DE AANNEMER WORDEN VERVANGEN DOOR EEN GELIJKWAARDIG ALTERNATIEF.

▪ PEIL ZOUTLOODS = 0.00 = 1.120+N.A.P.

|          |                           |                           |                        |                       |
|----------|---------------------------|---------------------------|------------------------|-----------------------|
| Versie : | Omschrijving : Definitief |                           |                        |                       |
| 1        | Datum : 06-04-'23         | Getekend : A. Bisscheroux | Gecontroleerd: R. Rugl | Vrijgegeven : R. Rugl |
| Versie : | Omschrijving :            |                           |                        |                       |
|          | Datum :                   | Getekend :                | Gecontroleerd:         | Vrijgegeven :         |

Opdrachtgever

Contact

Bianca Rijkssen



Rijkswaterstaat  
Ministerie van Infrastructuur en Waterstaat

Projectbureau



Stationsplein 18D  
Postbus 1632  
6201 BP Maastricht  
Tel +31 (0)88 426 1261  
Fax +31 (0)88 426 1215  
Info@arcadis.nl  
www.arcadis.com

Wegensteunpunt Scharendijke

Contact

Jeroen Halkes

Projectnummer : 30135106  
Ontwerpfase : Technical Design

Beveiligingscategorie:  
AS1 - Sensitive


Onderwerp : Zoutloods  
Detailboek

Schaal : zie detailblad      Bladformaat : A3 (420x297)  
Contractnummer :      Bladnummer :


Status : Definitief

Tekeningnummer :  
WSPS-ARC-Z03-ZZ-DR-AR-TD-8003

Versie :  
1

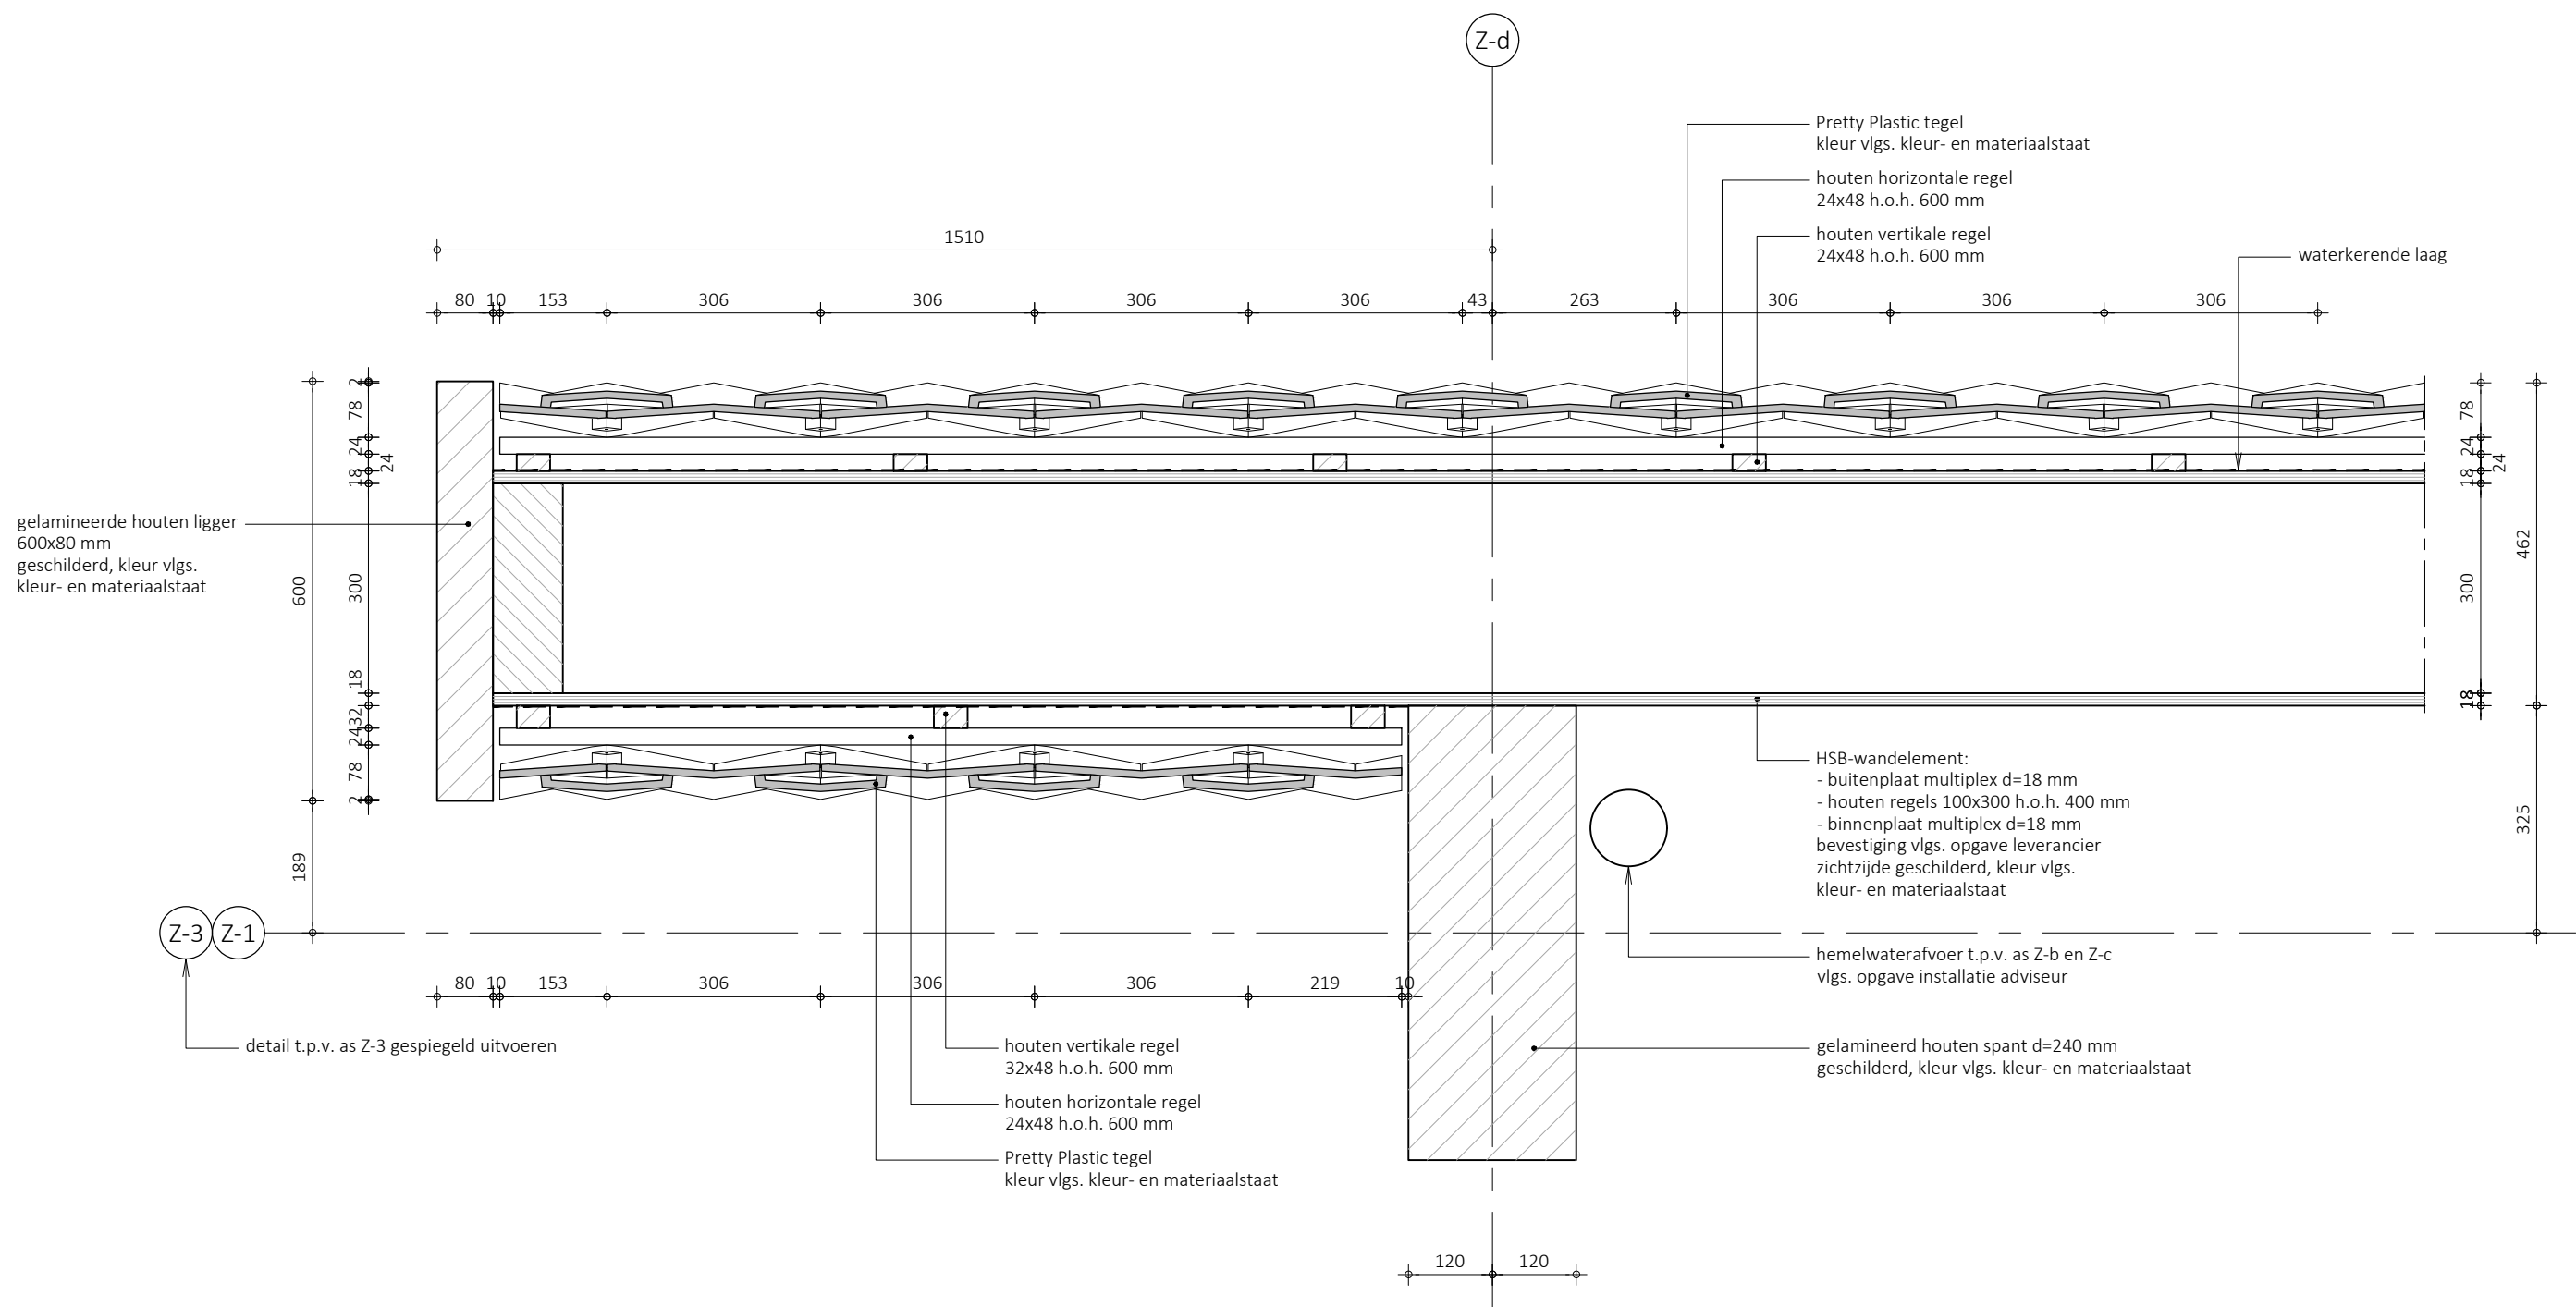


|   |                                                                      |                                      |
|---|----------------------------------------------------------------------|--------------------------------------|
| <div>Projectbureau</div> <div></div> | Project : Wegensteunpunt Scharendijke                                |                                      |
|   | Projectnr. : 30135106                                                |                                      |
|   | Ontwerpfase : Technical Design                                       |                                      |
|   | Onderwerp : Zoutloods<br>Hoekdetail t.p.v. kopse gevel as Z-1 en Z-3 | Schaal : 1:10<br>Status : Definitief |
| Detailnr. : Z-H.01   | Versie : 1                                                           |                                      |

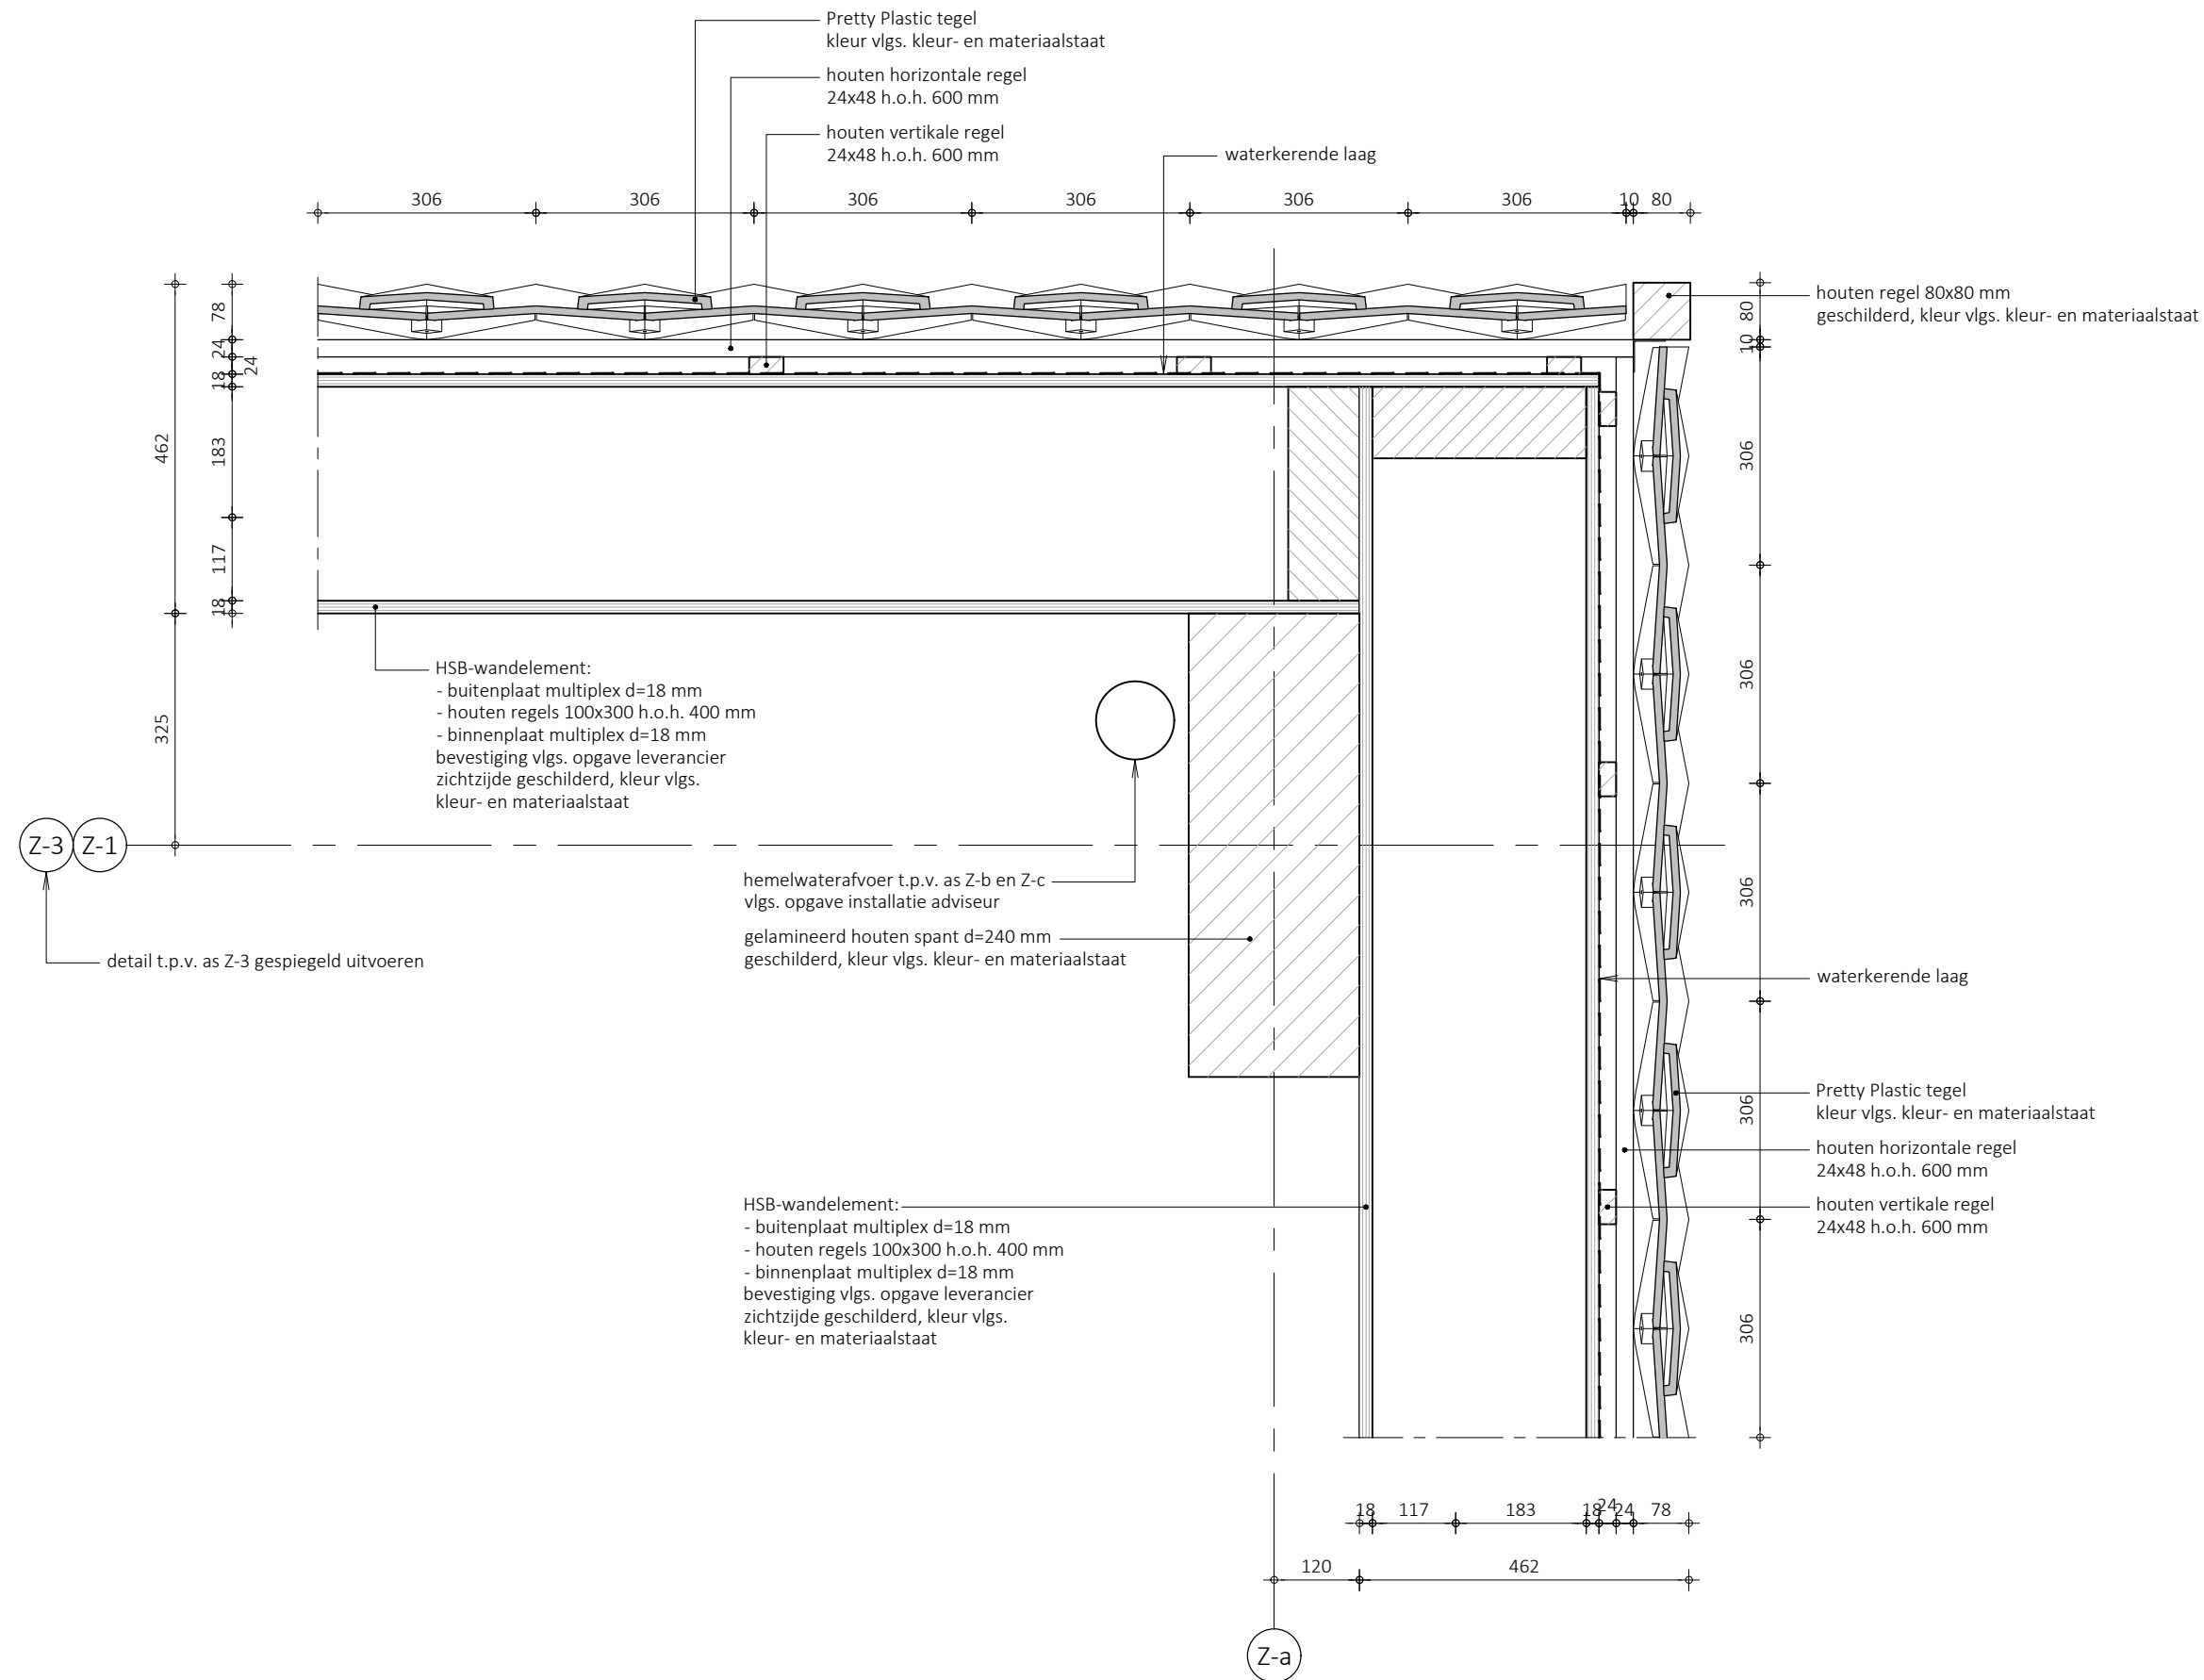

|                                      |                                                                                 |                                      |
|--------------------------------------|---------------------------------------------------------------------------------|--------------------------------------|
| <div>Projectbureau</div> <div></div> | Project : Wegensteunpunt Scharendijke                                           |                                      |
|                                      | Projectnr. : 30135106                                                           |                                      |
|                                      | Ontwerpfase : Technical Design                                                  |                                      |
|                                      | Onderwerp : Zoutloods<br>Hoekdetail t.p.v. gevelafwerking Pretty Plastic tegels | Schaal : 1:10<br>Status : Definitief |
| Detailnr. : Z-H.02                   | Versie : 1                                                                      |                                      |


Z-3  
Z-1

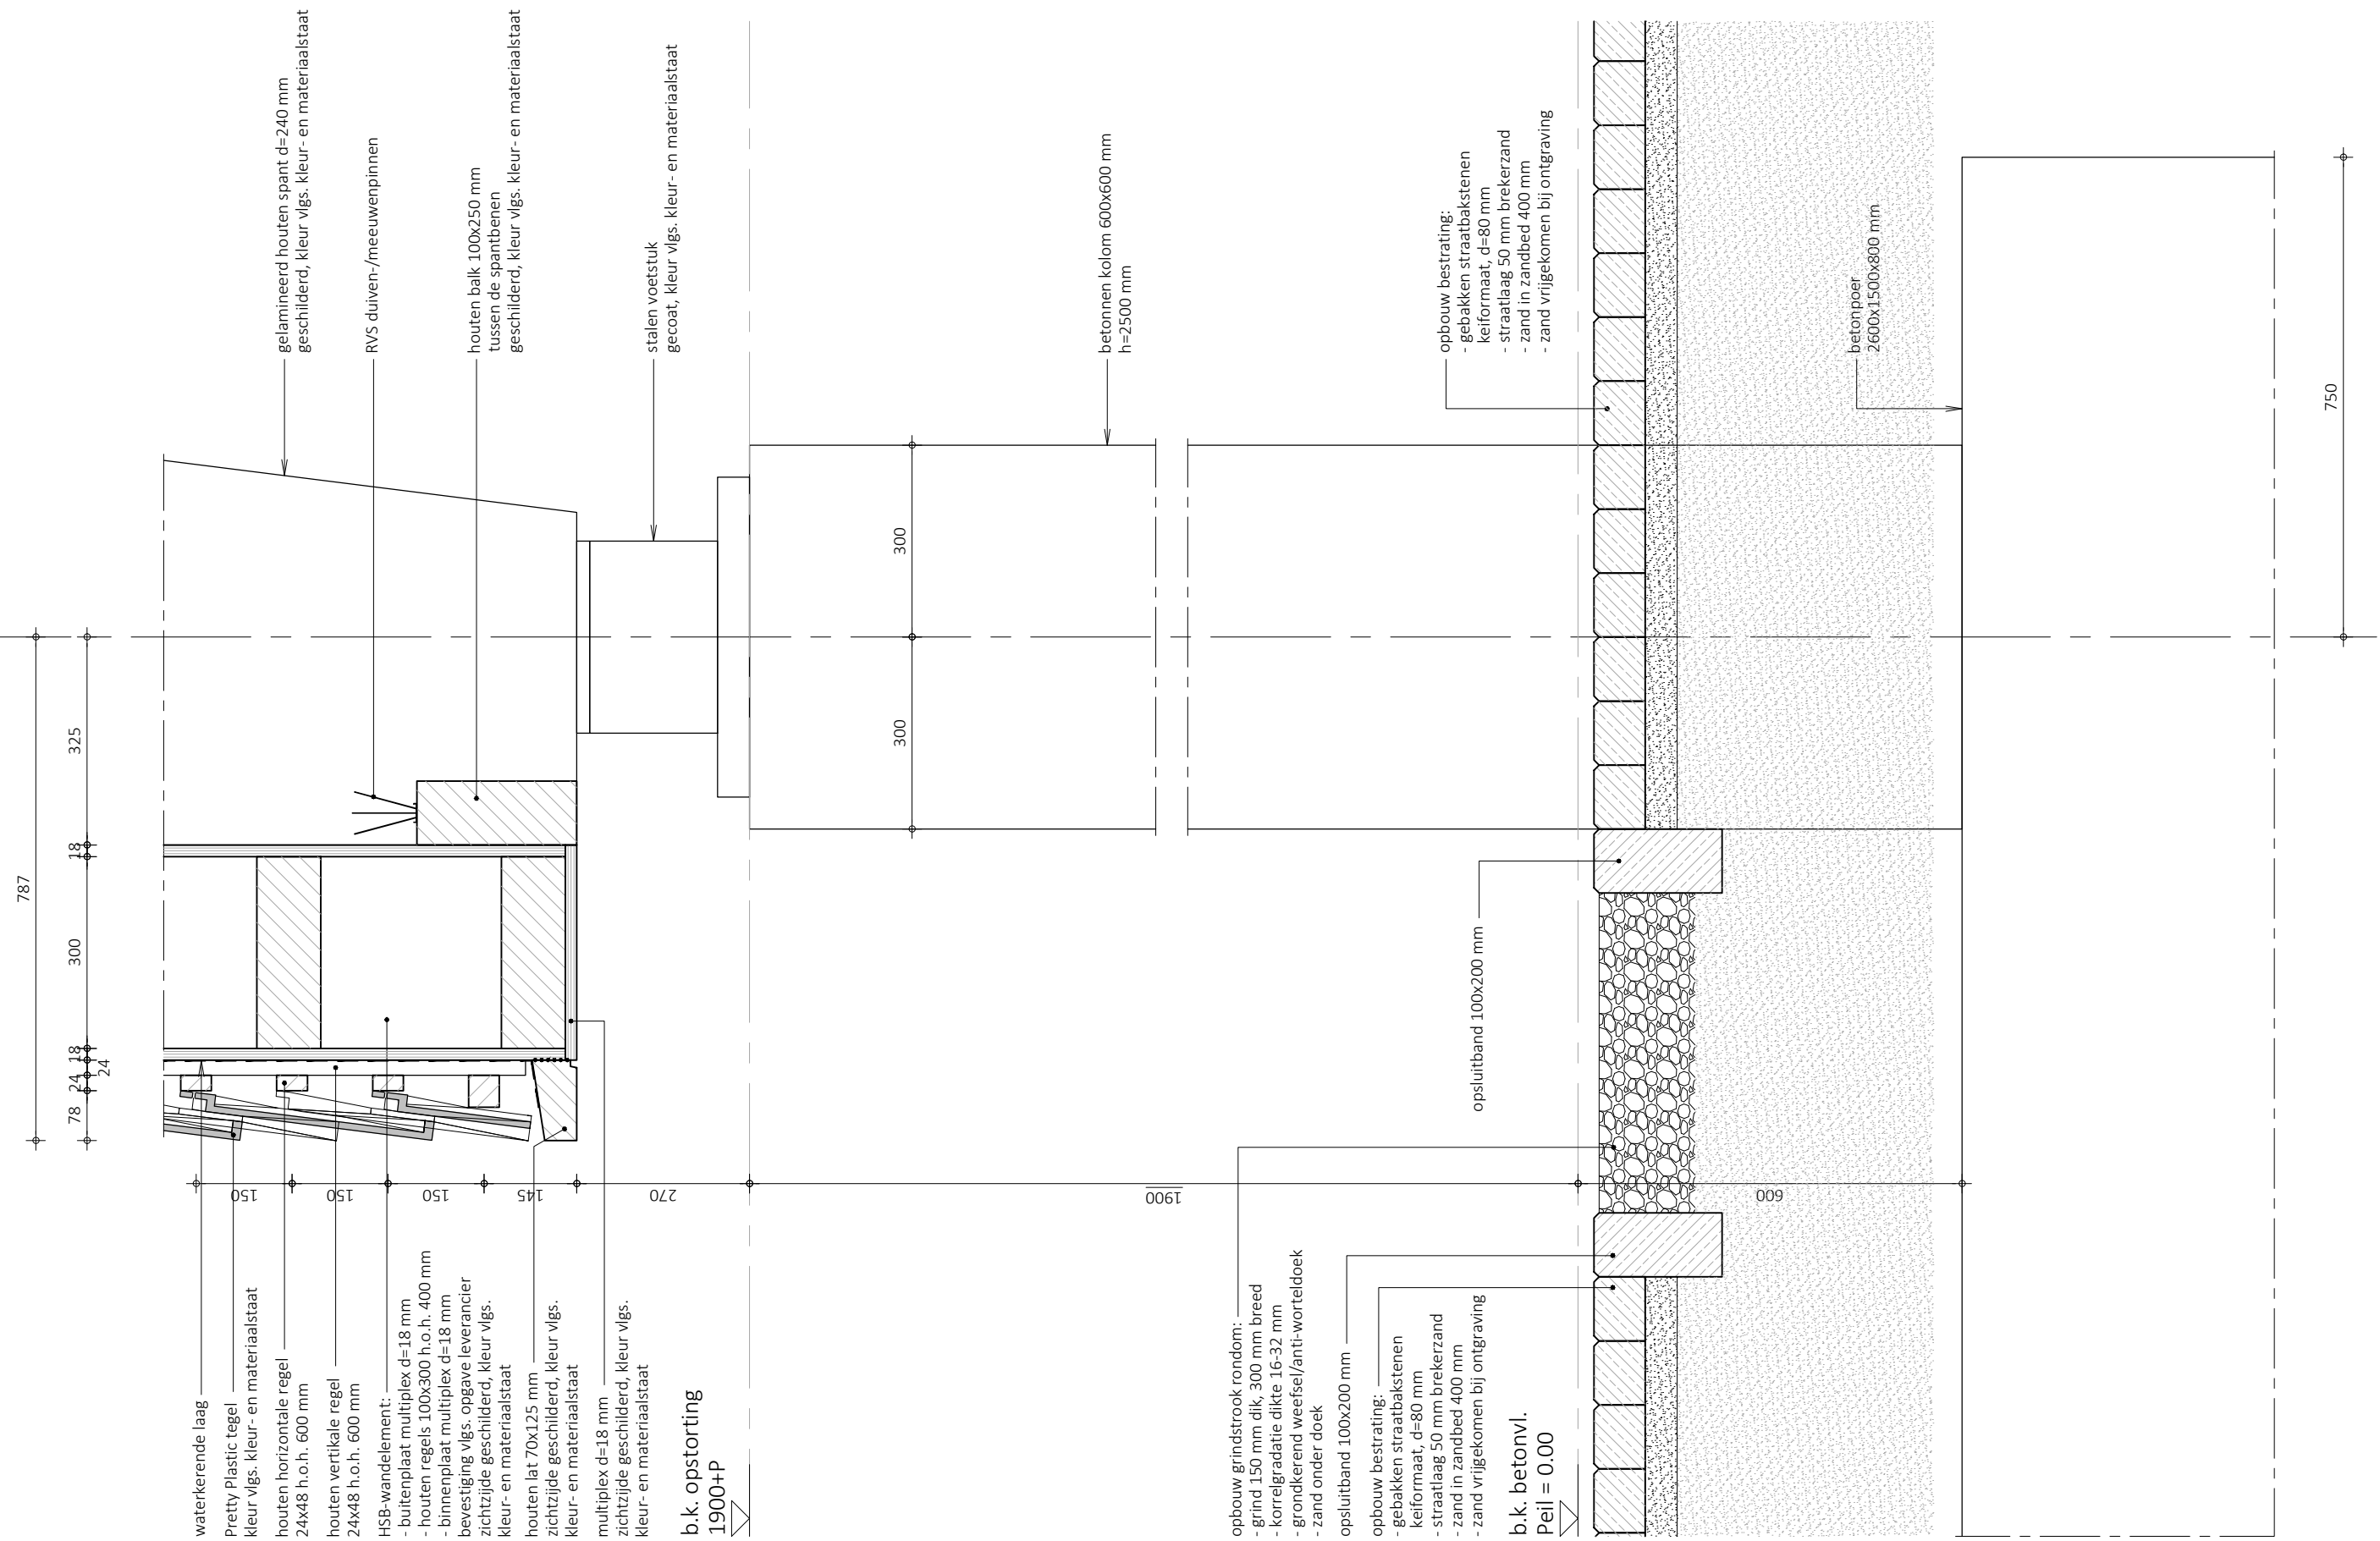


|                                      |                                                               |                                      |
|--------------------------------------|---------------------------------------------------------------|--------------------------------------|
| <div>Projectbureau</div> <div></div> | Project : <b>Wegensteunpunt Scharendijke</b>                  |                                      |
|                                      | Projectnr. : 30135106                                         |                                      |
|                                      | Ontwerpfase : Technical Design                                |                                      |
|                                      | Onderwerp : Zoutloods<br>Funderingsdetail gevel as Z-1 en Z-3 | Schaal : 1:10<br>Status : Definitief |
| Detailnr. : Z-V.01                   | Versie : 1                                                    |                                      |






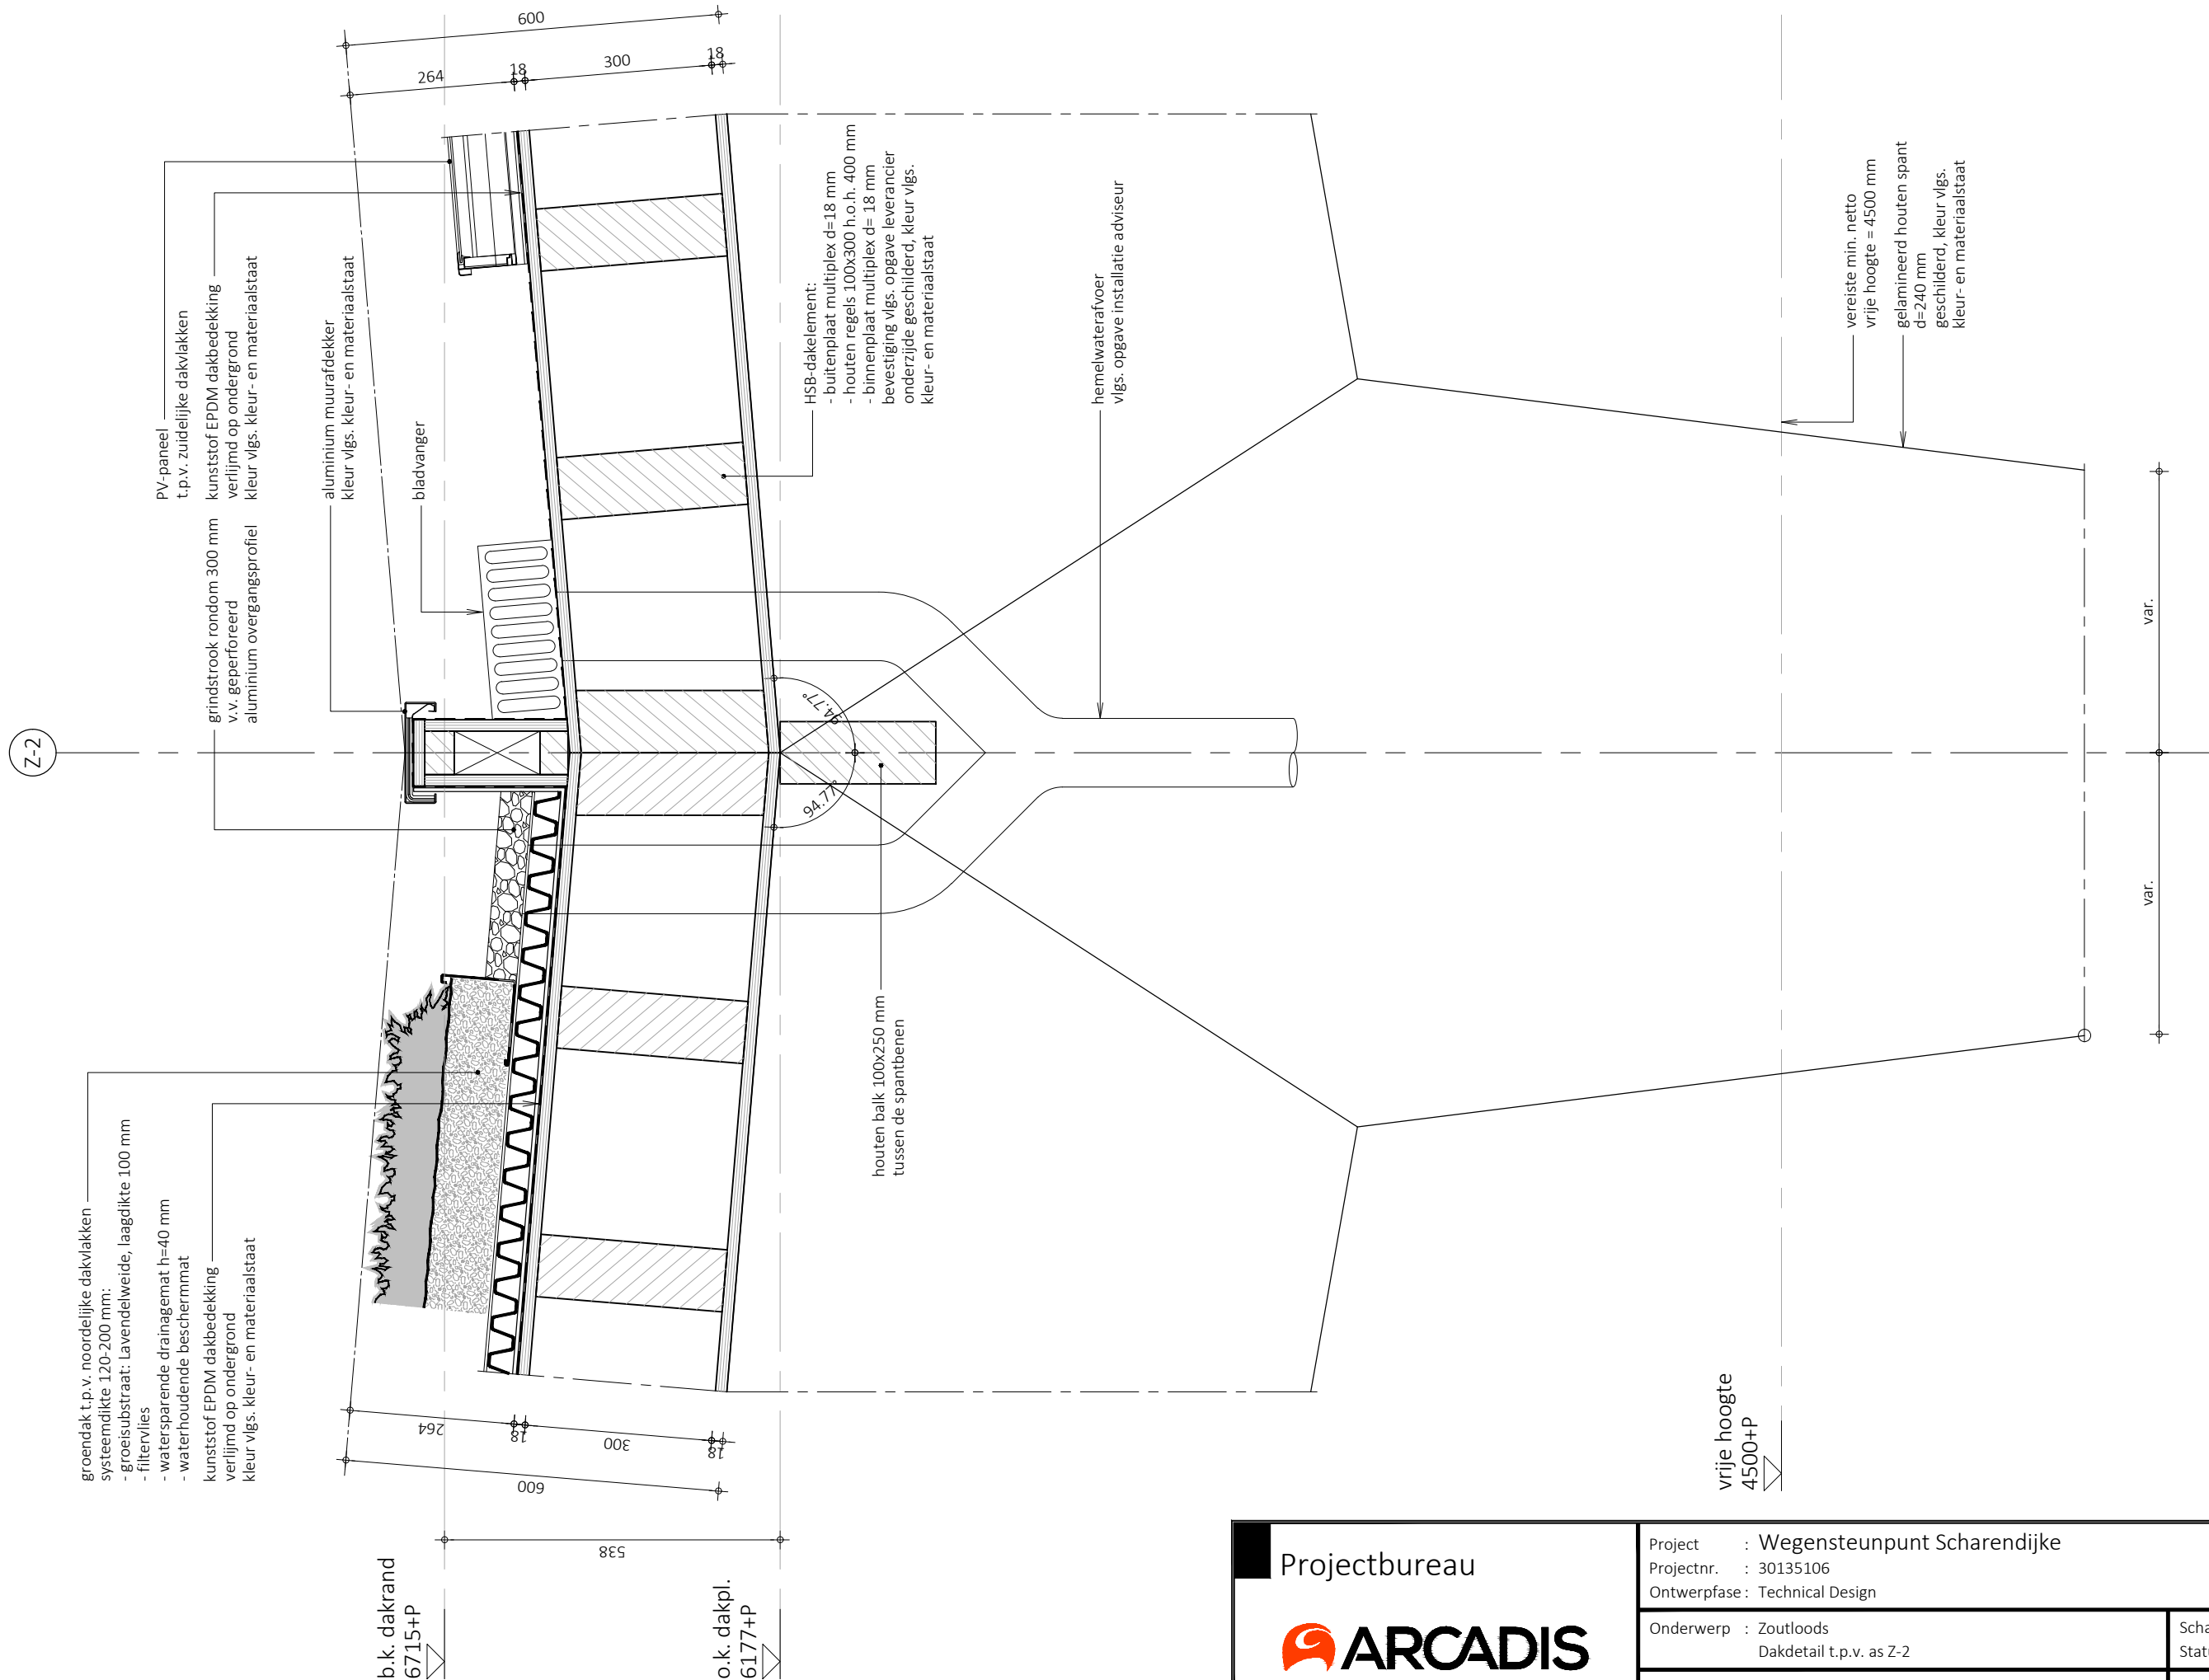


|                                                  |                                      |
|--------------------------------------------------|--------------------------------------|
| Project : <b>Wegensteunpunt Scharendijke</b>     |                                      |
| Projectnr. : 30135106                            |                                      |
| Ontwerpfase : Technical Design                   |                                      |
| Onderwerp : Zoutloods<br>Dakdetail t.p.v. as Z-2 | Schaal : 1:10<br>Status : Definitief |
| Detailnr. : Z-V.03                               | Versie : 1                           |

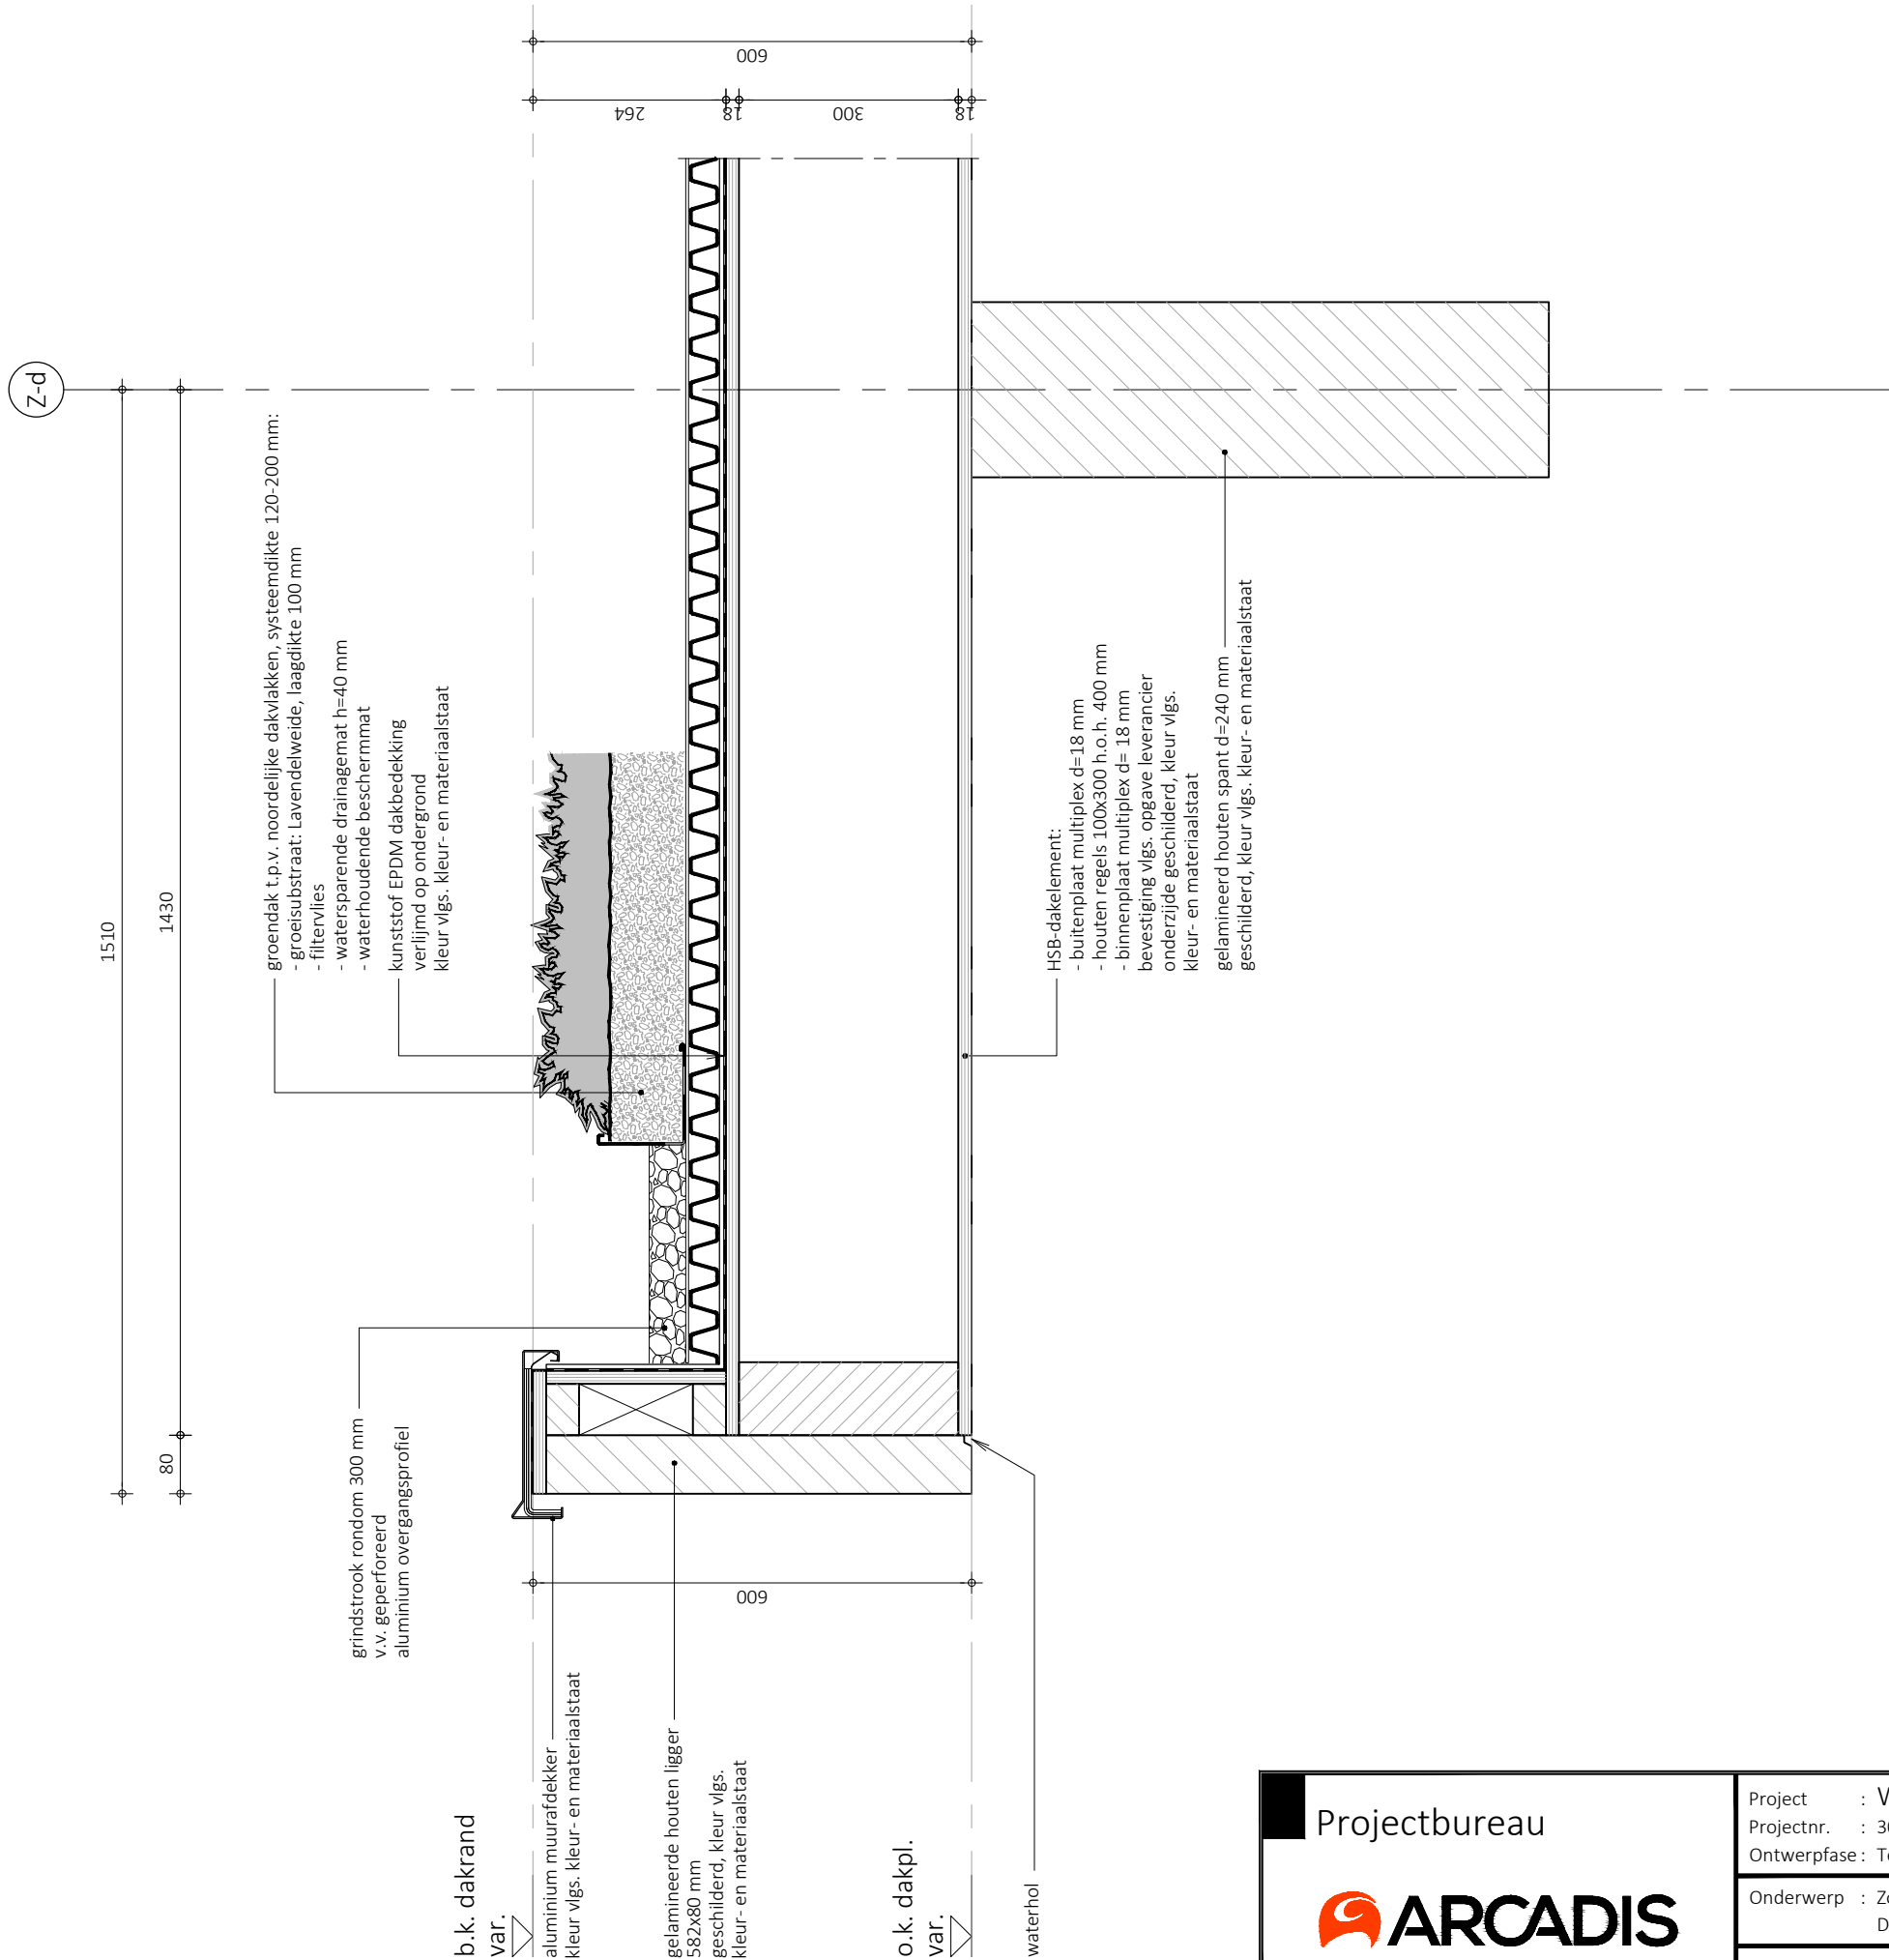

|   |                                             |                                      |
|---|---------------------------------------------|--------------------------------------|
| <div>Projectbureau</div> <div></div> | Project : <b>Wegesteunpunt Scharendijke</b> |                                      |
|   | Projectnr. : 30135106                       |                                      |
|   | Ontwerpfase : Technical Design              |                                      |
| Onderwerp : Zoutloods<br>Dakranddetail gevel as Z-d                                                                       |                                             | Schaal : 1:10<br>Status : Definitief |
| Detailnr. : Z-V.04   |                                             | Versie : 1                           |

Z-a

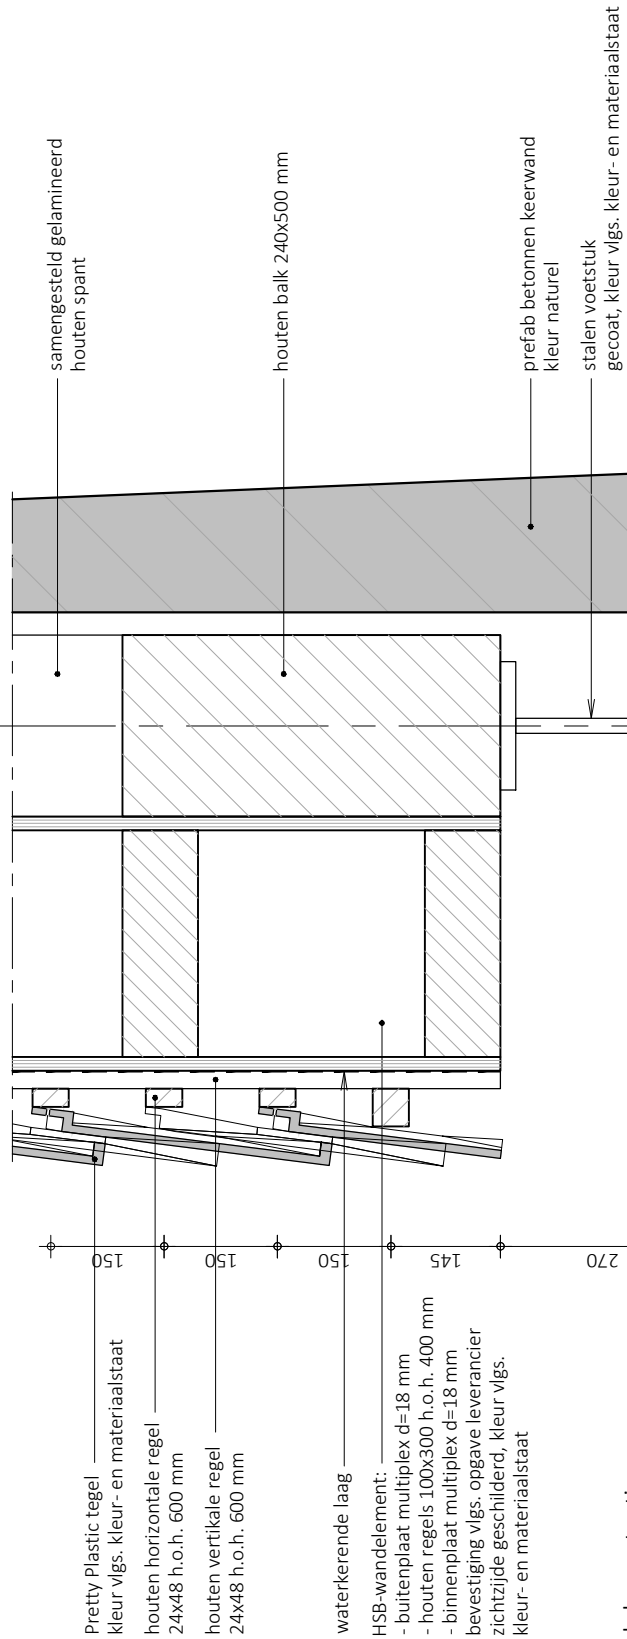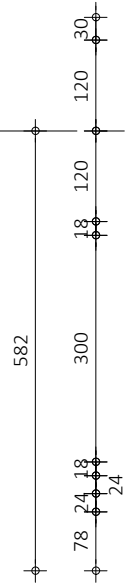

b.k. opstorting  
1900+P

opbouw grindstrook rondom:  
- grind 150 mm dik, 300 mm breed  
- korrelgradatie dikte 16-32 mm  
- grondkerend weefsel/anti-worteldoek  
- zand onder doek

opsluitband 100x200 mm

opbouw bestrating:  
- gebakken straatbakstenen  
keiformaat, d=80 mm  
- straatlaag 50 mm brekerzand  
- zand in zandbed 400 mm  
- zand vrijgekomen bij ontgraving

Projectbureau



b.k. asfalt  
70+P

Peil = 0.00

opbouw bestrating:  
- gebakken straatbakstenen  
keiformaat, d=80 mm  
- straatlaag 50 mm brekerzand  
- zand in zandbed 400 mm  
- zand vrijgekomen bij ontgraving  
opsluitband  
100x200 mm

prefab betonnen keerwand  
kleur naturel  
betonnen kolom 600x600 mm  
h=2650 mm  
vloei-toedichte asfaltverharding:  
- deklaag AC 11 surf DL-IB, dik 35 mm (vloei-toedicht)  
- tussenlaag AC 16 bin TL-IB, dik 50 mm (vloei-toedicht)  
- membraam op naden (500 mm breed)  
- onderlaag AC 22 base OL-IB, dik 50 mm  
- menggranulaat, dik 250 mm  
- zand in zandbed, dikte variërend van 0-100 mm

afschot

o.k. keerwand  
733-P

betonpoer as Z2  
1600x1500x600 mm  
betonpoer as Z.1 en Z.3  
1600x1500x600 mm  
(rood gestippeld)

o.k. betonpoer  
1200-P

Project : **Wegensteunpunt Scharendijke**  
Projectnr. : 30135106  
Ontwerpfase: Technical Design

Onderwerp : Zoutloods  
Funderingsdetail gevel as Z-a

Detailnr. : Z-V.05

Schaal : 1:10  
Status : Definitief

Versie : 1

