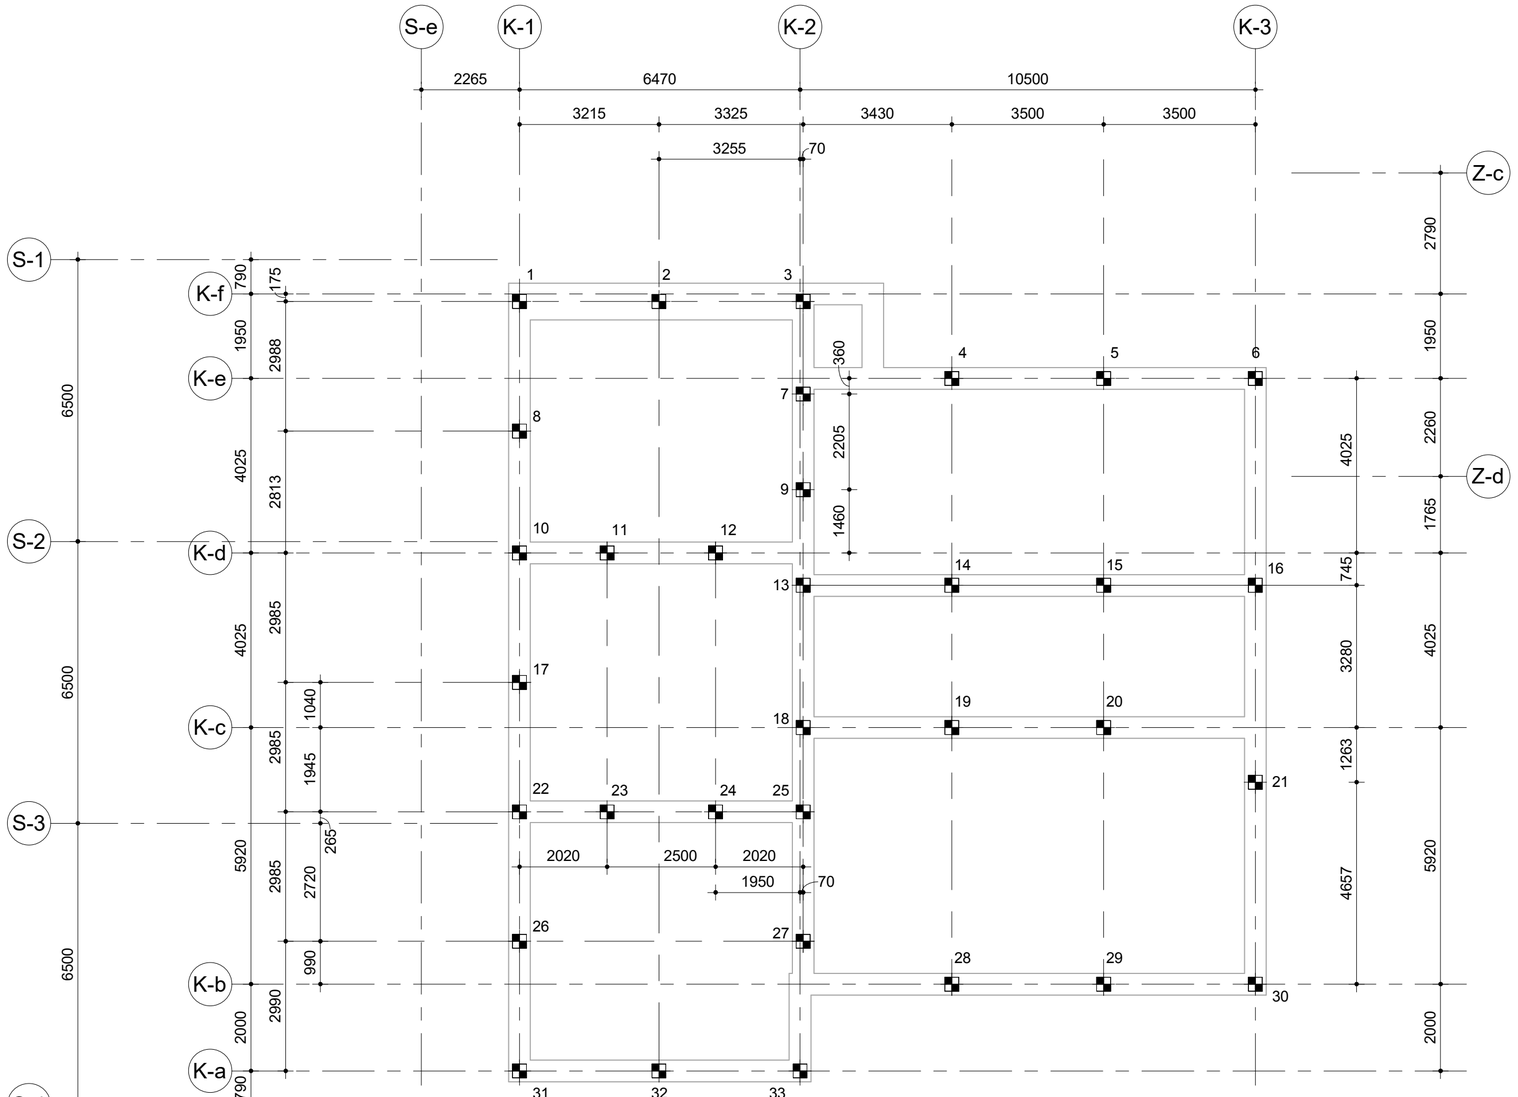


P Palenplan

Schaal: 1 : 100

palenstaat						
Aantal	Paalnummer	Paal symbool	Type paal	Paalpuntniveau tov NAP (mm)	Inheidiepte tov peil (mm)	Paallengte (mm)
33	<varies>		prefab heipaal 320x320	-9500	-1010	9750

Peil = 000 = 1,260 m +NAP

Paalbelastingen	
Fed	VK 320x320
Fed;druk	378 kN
Fed;trek	0 kN
Fed;hori	10 kN

d. doorsneden dienstgebouw
z. doorsneden zoutloods
s. doorsneden stallingsgebouw

0 0.5 1 1.5 2 2.5 [m]

SCHAAL 1:50

Peil = 000 = 1,260 m+NAP

Voor renvooi zie tekening WSPC-ARC-SPC-SE-TD-1000

Versie	Omschrijving	Gecontroleerd	Vrijgegeven	Datum
0	Concept	J.Rook	H. de Groot	28-03-2023
1	Definitief	J. Rook	H. de Groot	06-04-2023

Opdrachtgever

Rijkswaterstaat
Ministerie van Infrastructuur en Waterstaat

Contact
Blanca Rijksen

Projectbureau

ARCADIS

Stationsplein 18D
Postbus 1632
6201 BP MAASTRICHT
Tel +31 (0)88 426 1261
Fax +31 (0)88 426 1215
info@arcadis.nl
www.arcadis.com

Project

Contact
H. de Groot

30135106 Wegensteunpunt Scharendijke

Projectnummer : Wegensteunpunt Scharendijke
Fase : Technisch ontwerp

Beveiligingscategorie:
AS2 - Internal

Onderwerp : **Z01 - Dienstgebouw**
Palenplan

Geocode 0 <x> km - <y> km

Schaal	: As indicated	Bladformaat	: A2	Status:	Getekend:
Contractnummer	: <contract_number>	Blad	:	Definitief	M.Marin

Tekeningnummer:
WSPS-ARC-Z01-ZZ-DRW-SE-TD-1100

Versie:
1

Docid: WSPS-ARC-Z00-ZZ-3DM-SE-XX-001