




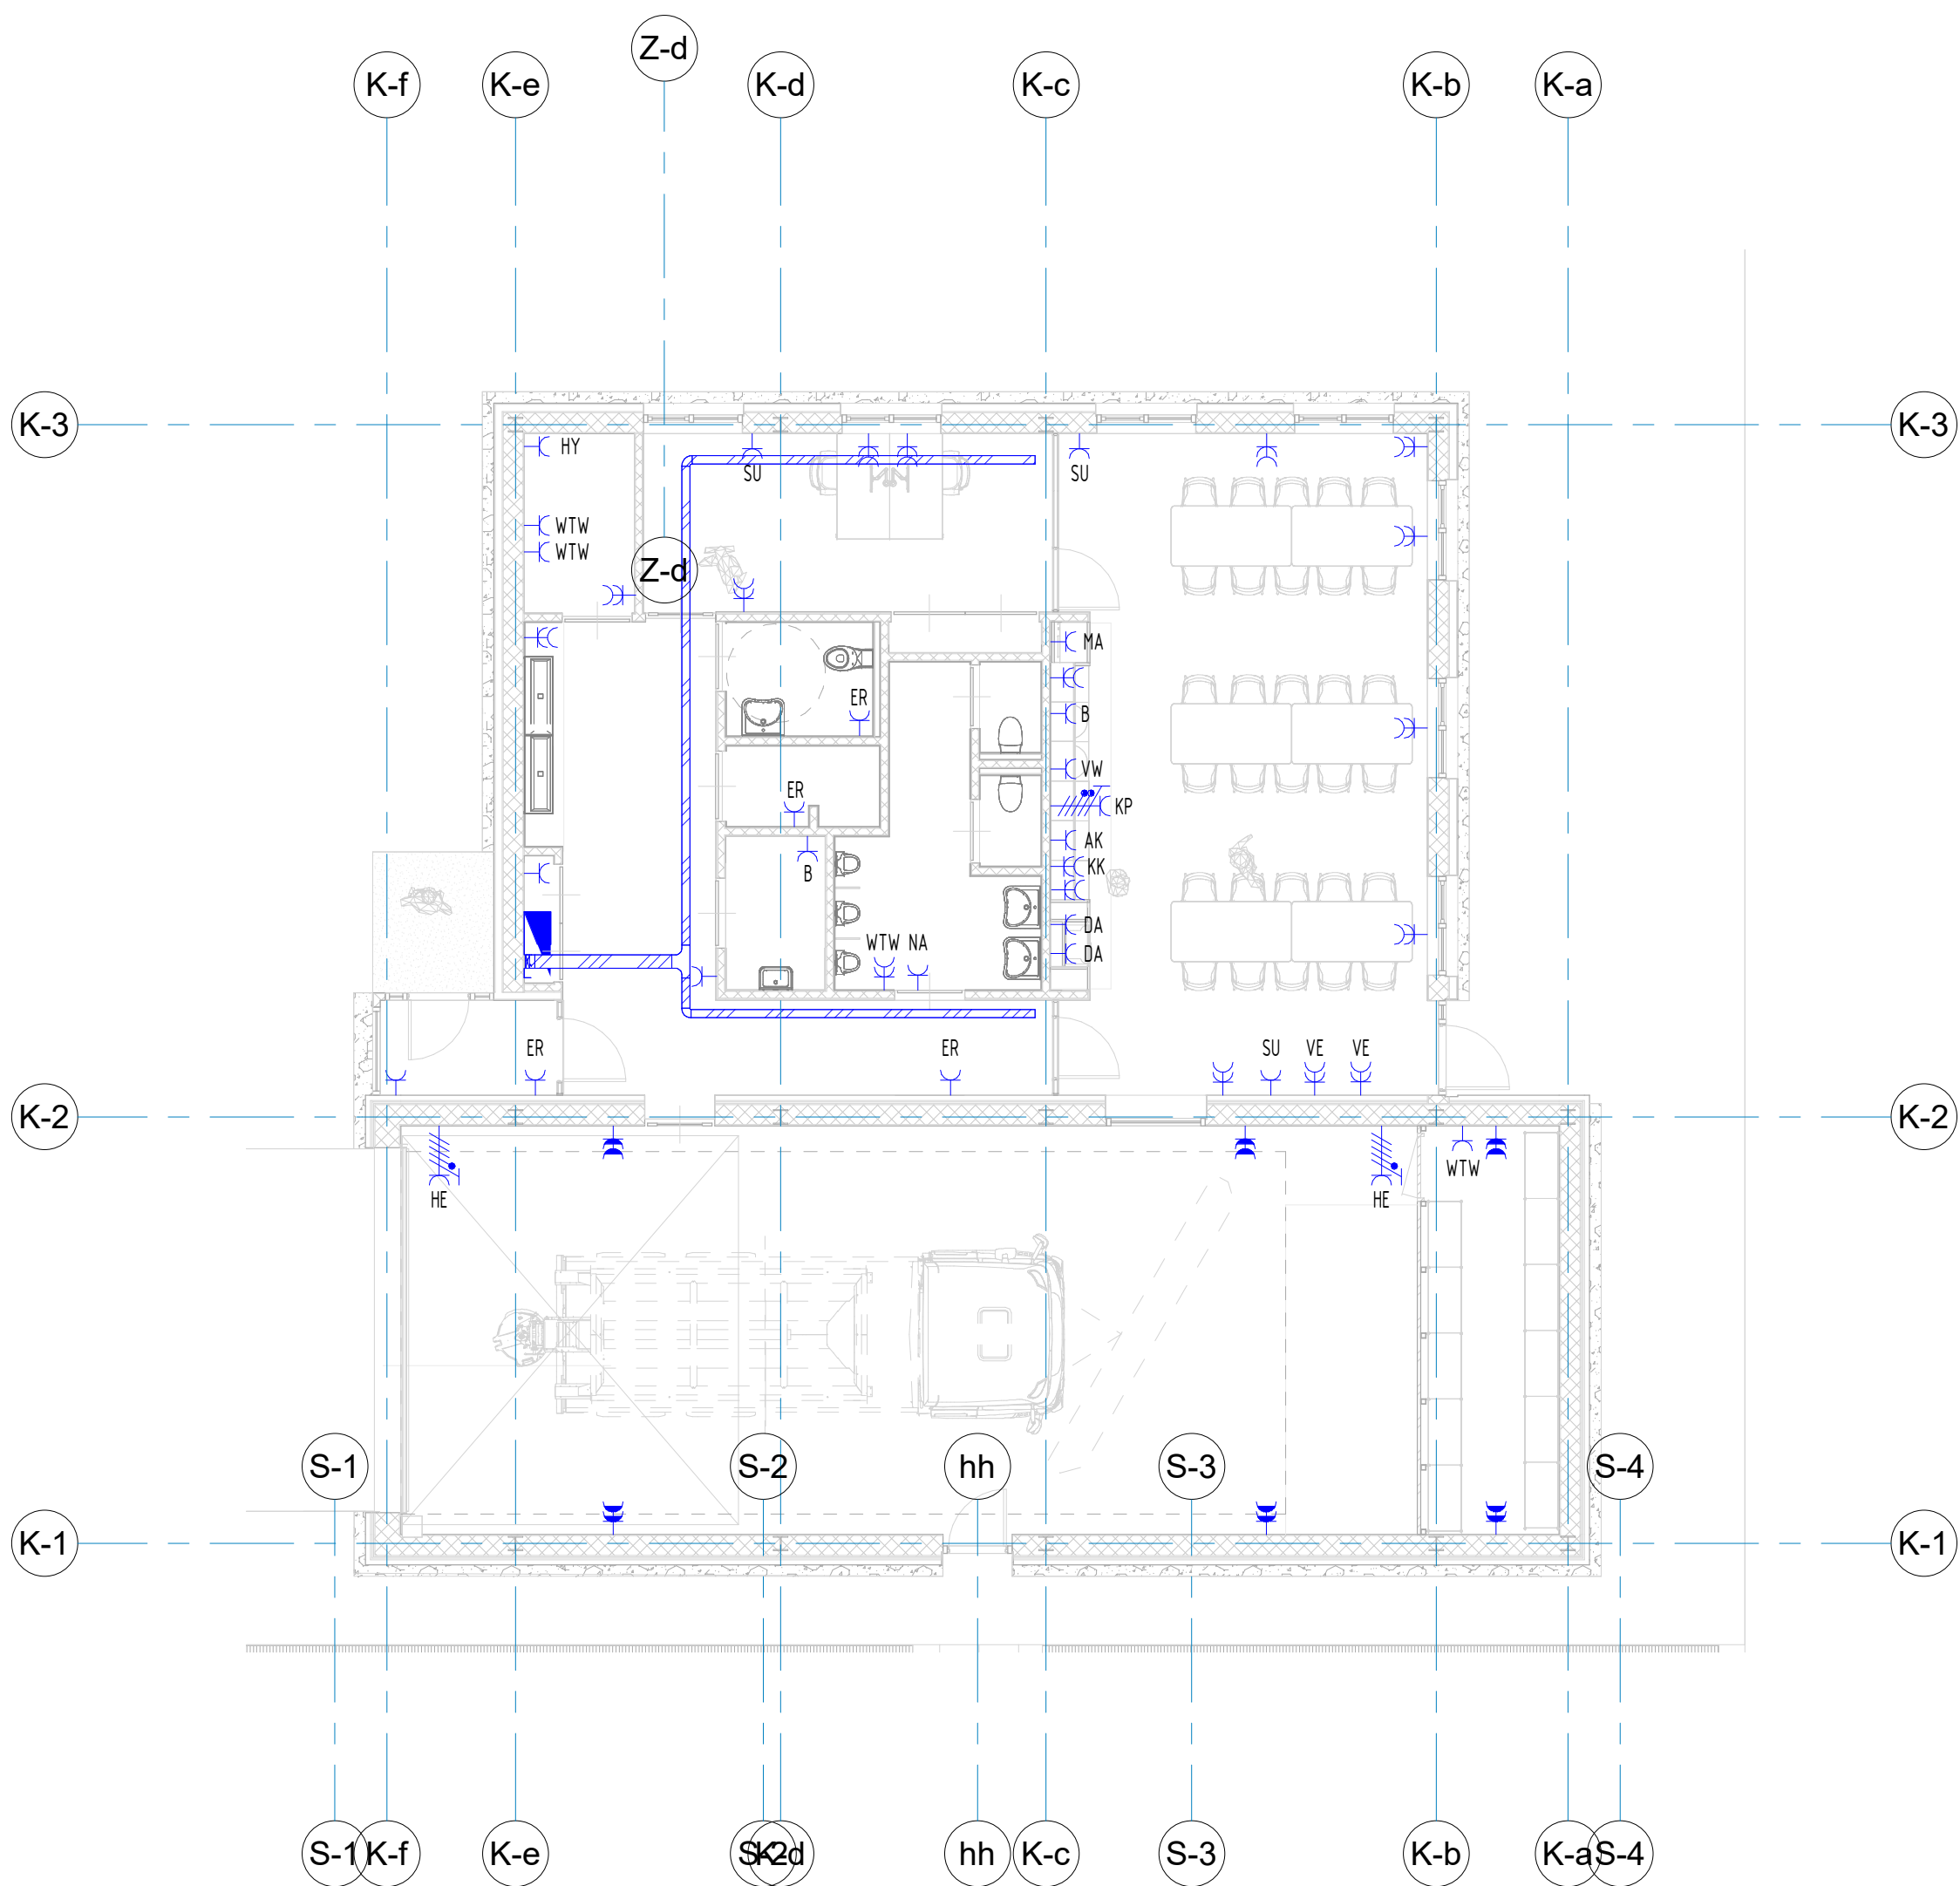


00 Kanalisatie Dienstgebouw
1 : 100

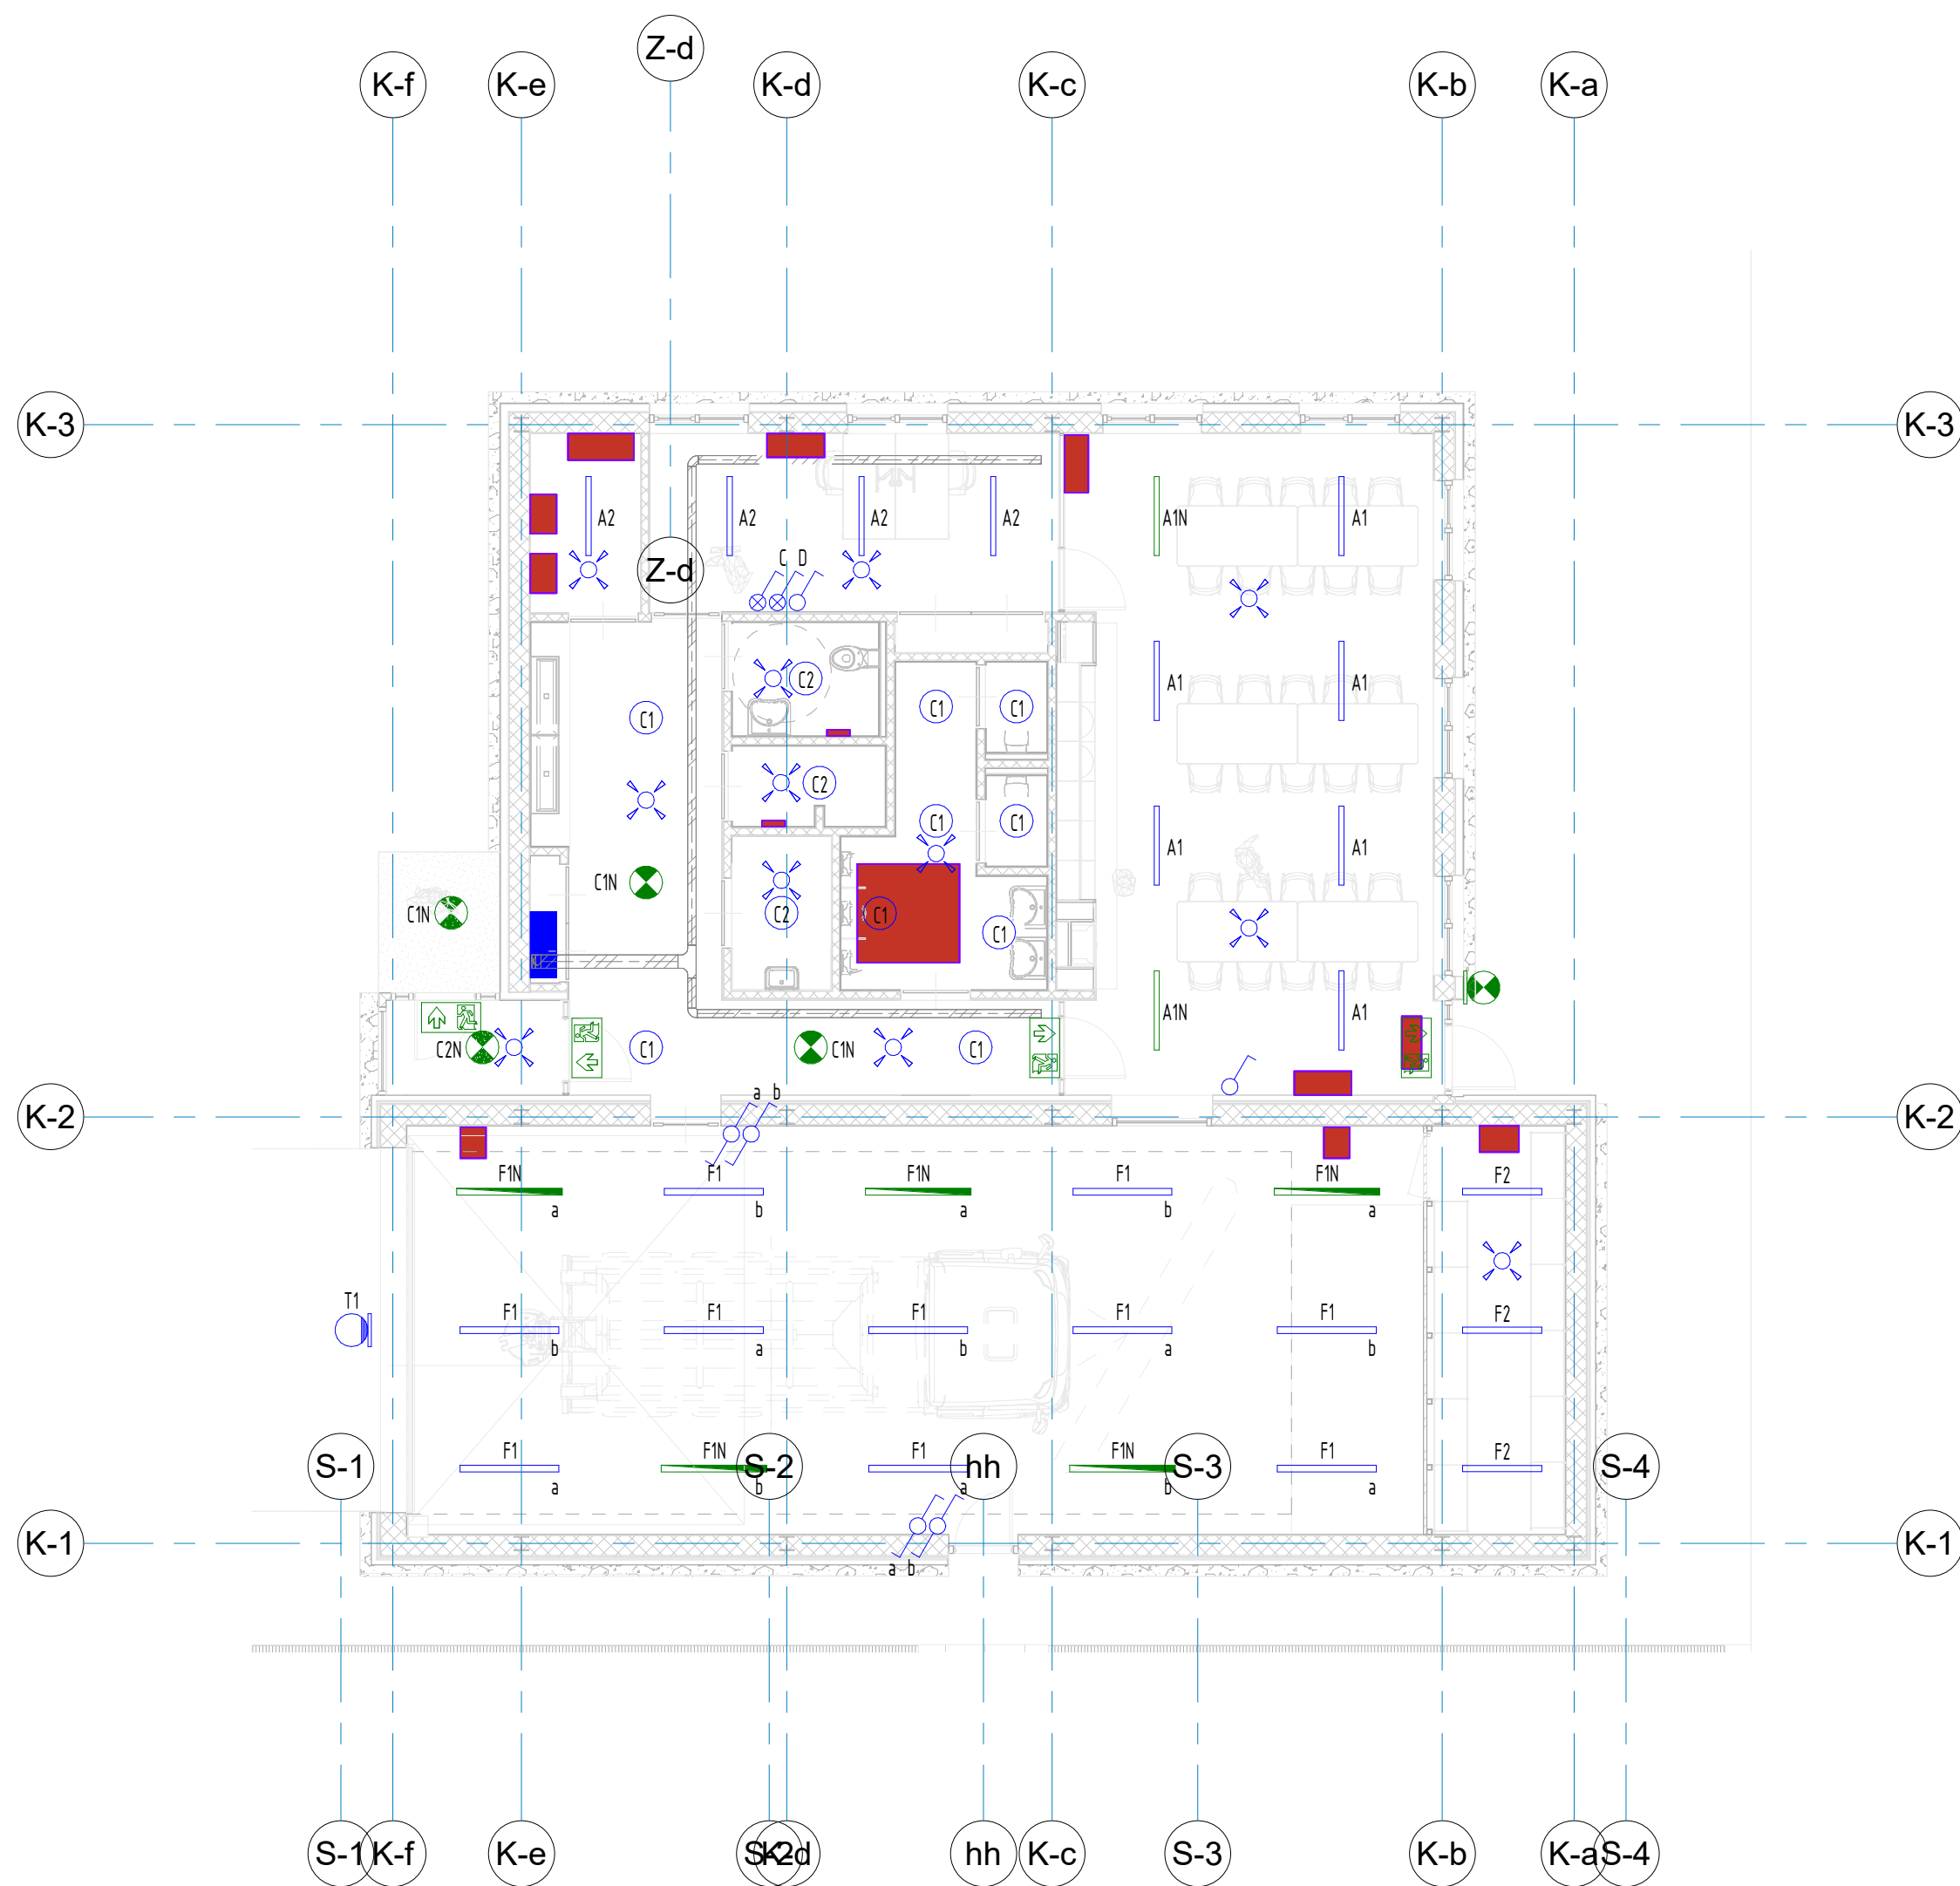

00 Verlichting Dienstgebouw
1 : 100

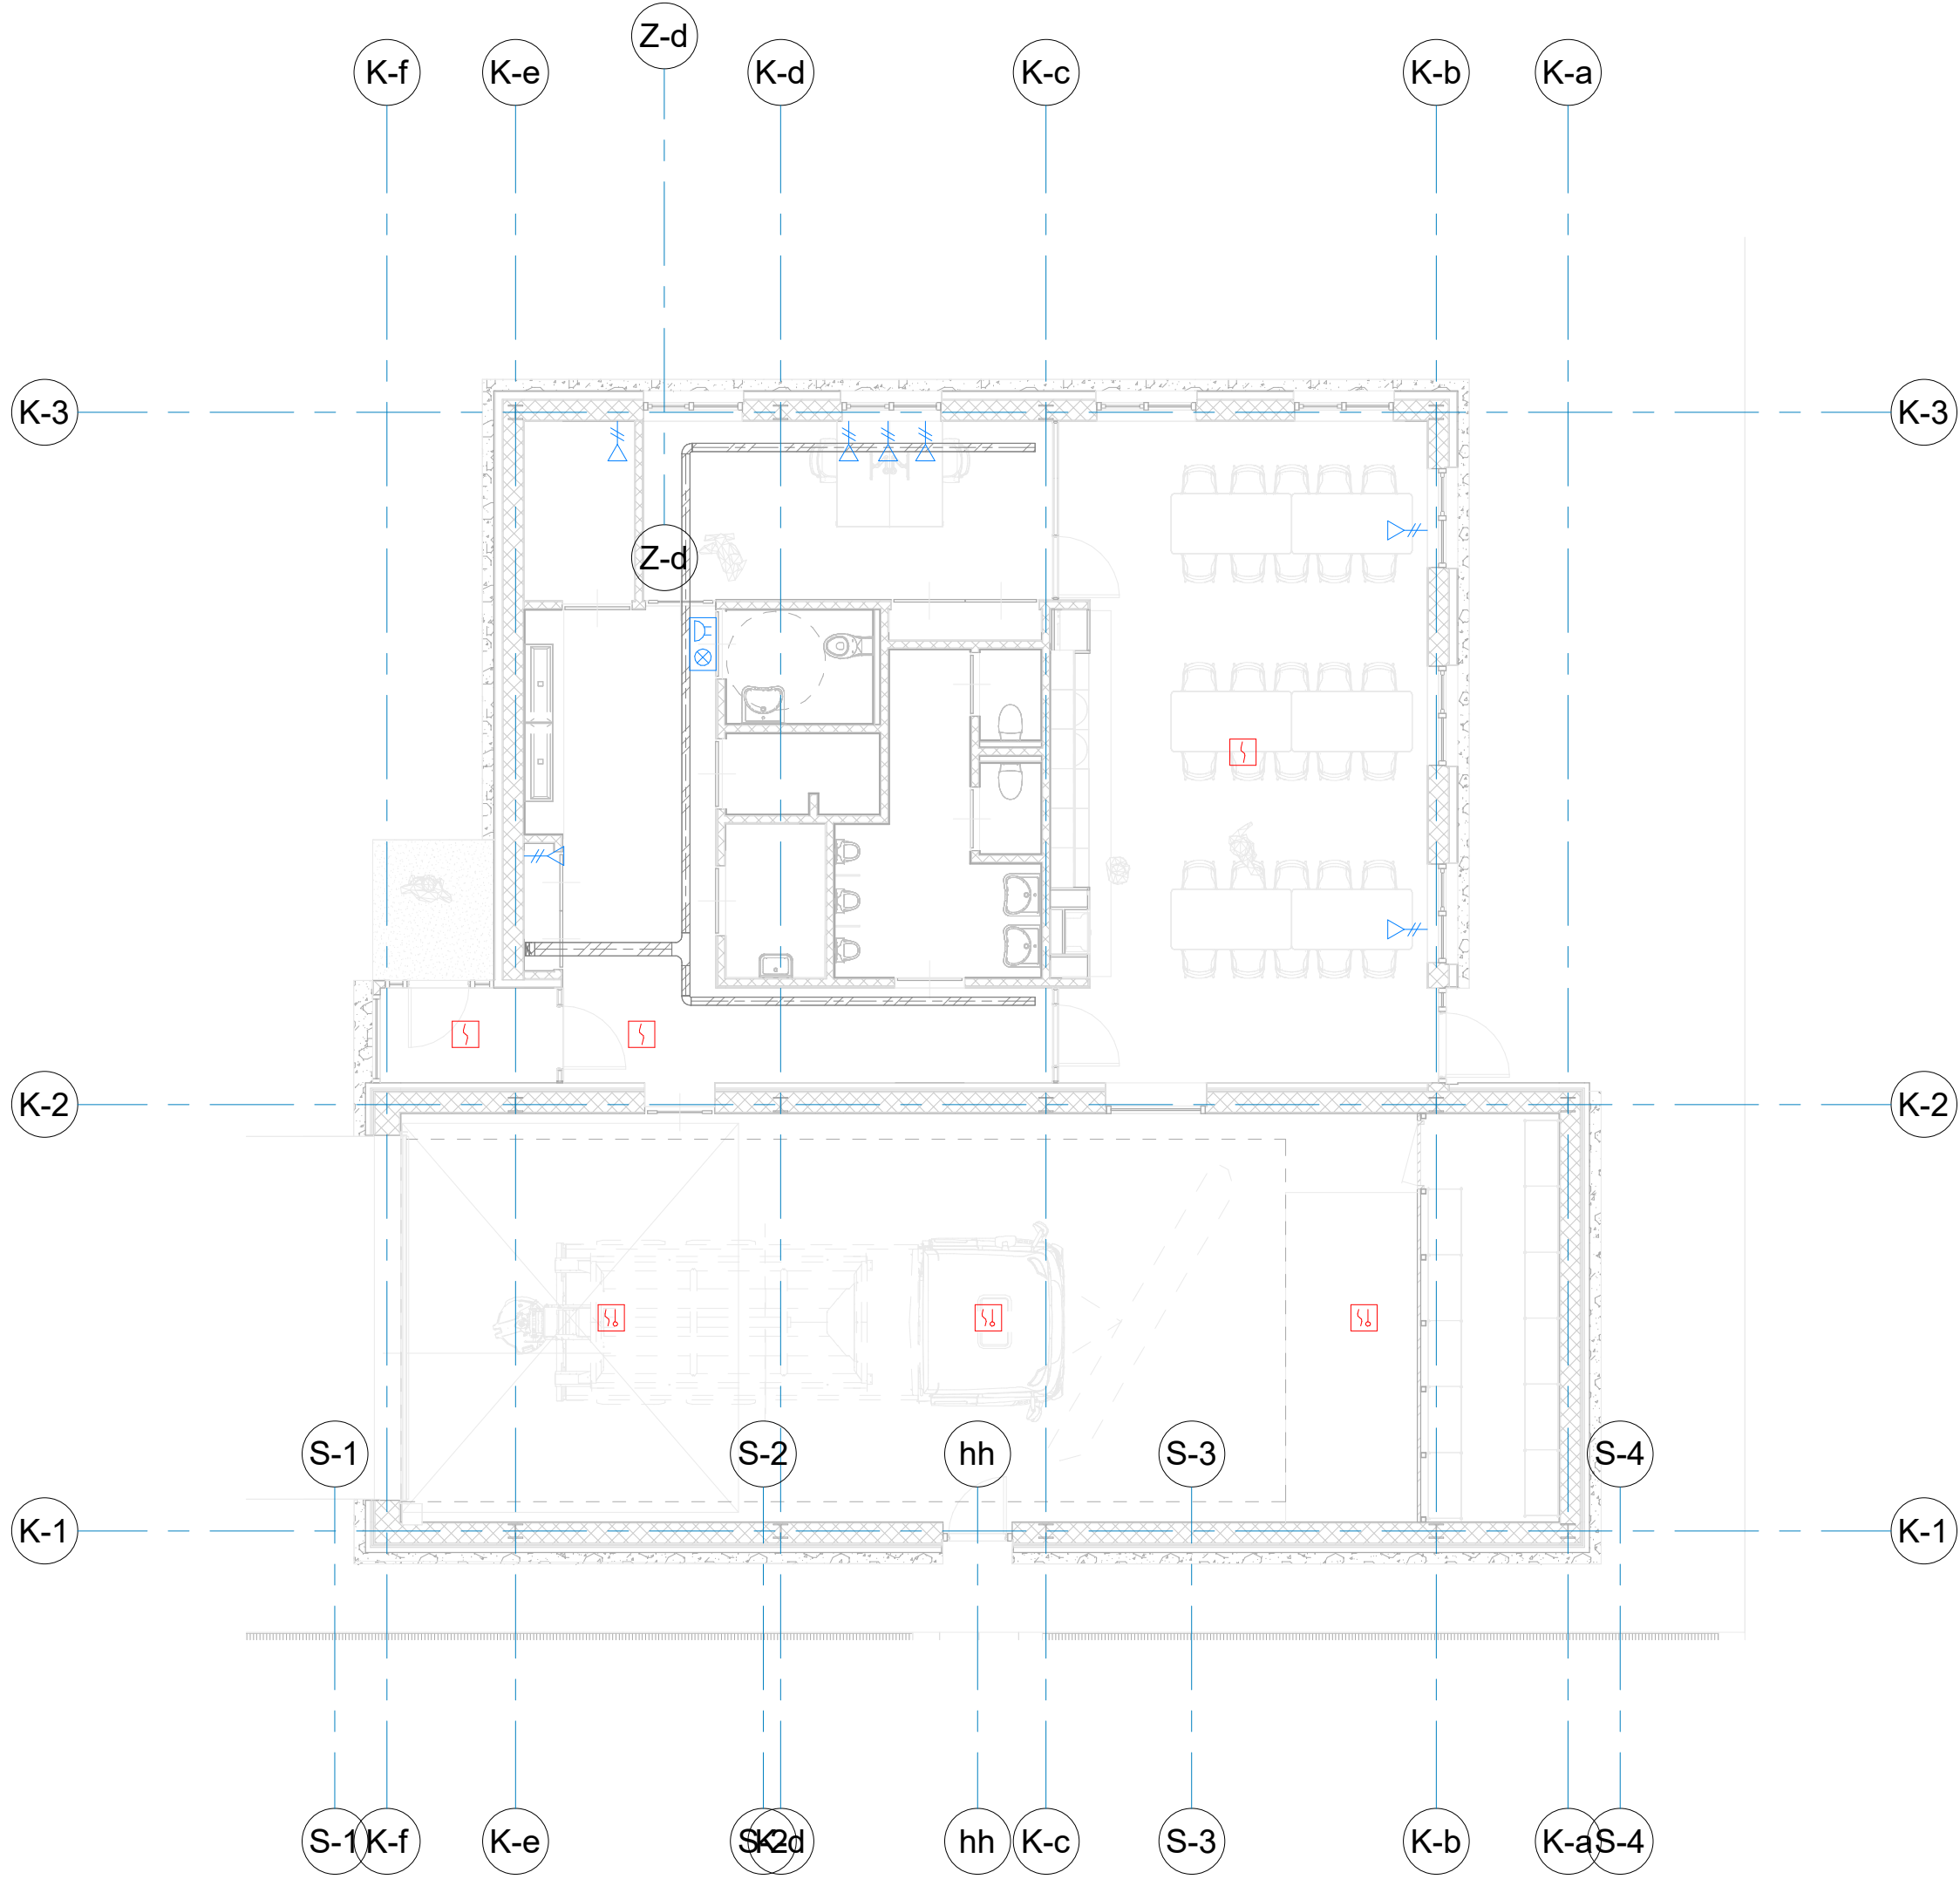


00 Communicatie en beveiliging Dienstgebouw
1 : 100

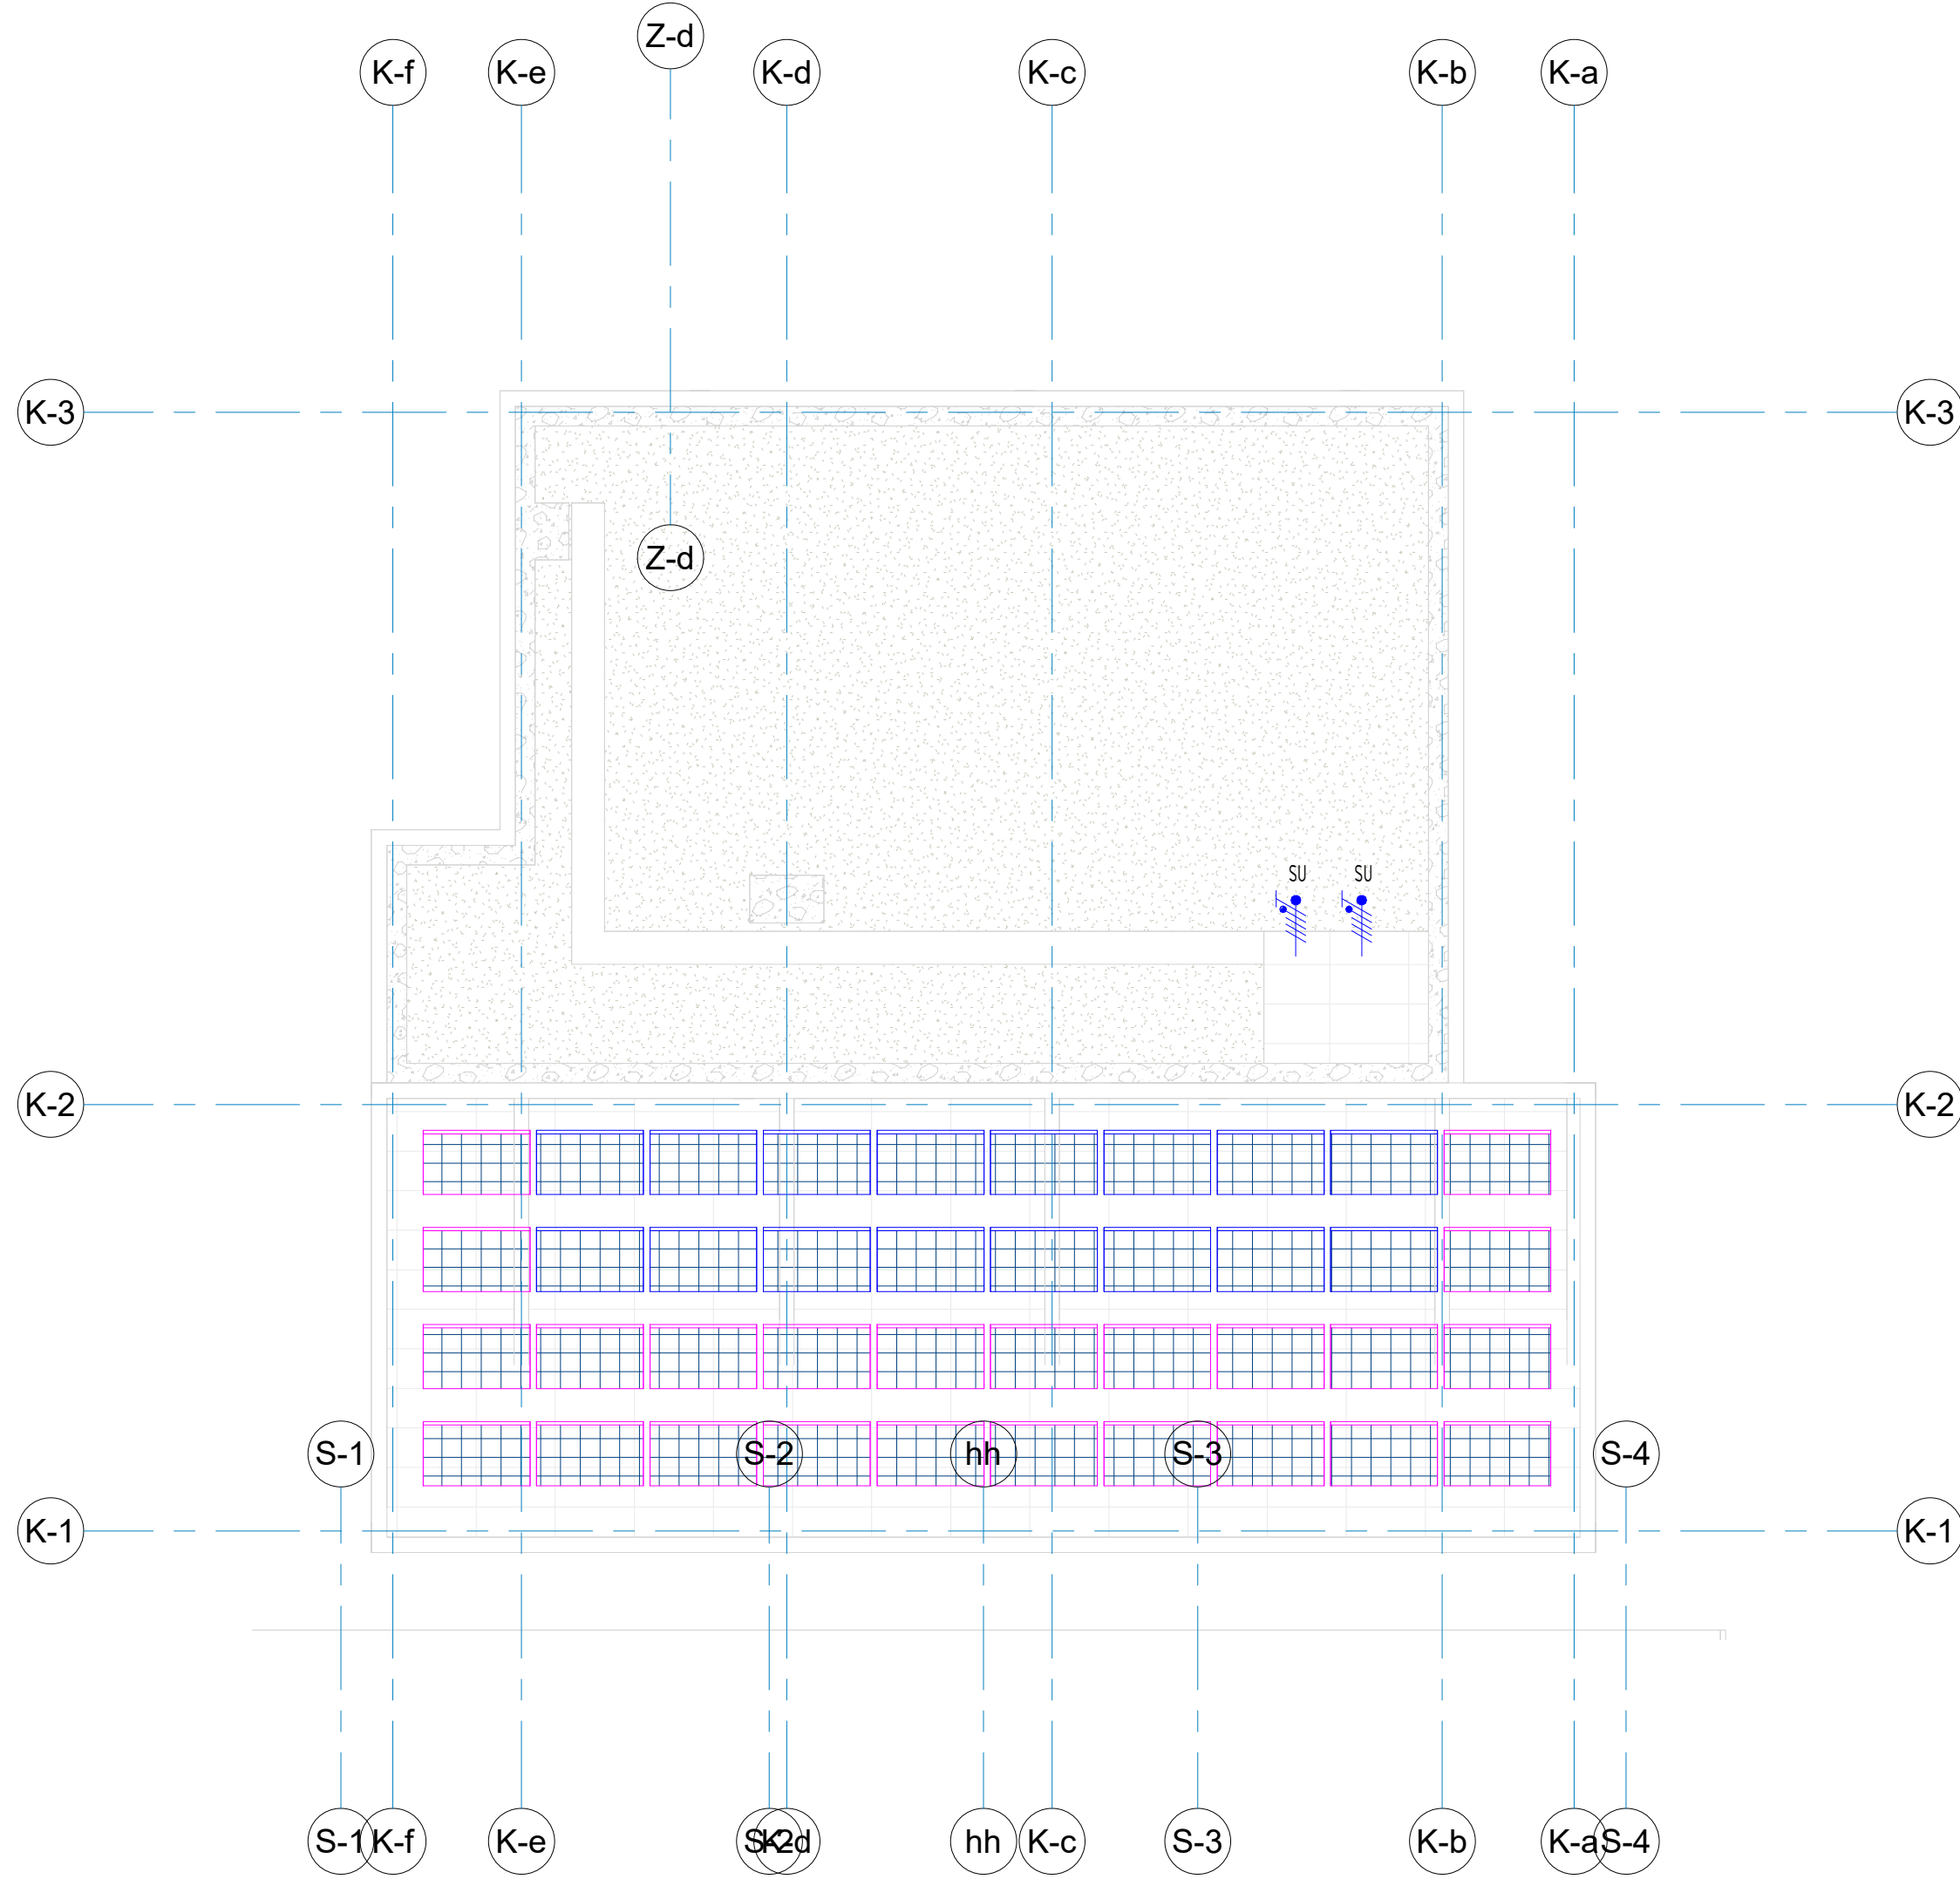

01 dak Dienstgebouw
1 : 100

- RENVOOI:**
- Kabelgoet f.b.v. bekabeling
 - PV-paneel voor BENG-eisen in Bouwbesluit
 - PV-paneel (optie)
 - WCD 400V IP67 voorzien van werkschakelaar
 - Aansluitpunt 400V
 - Perilex
 - WCD dubbel, spatwaterdicht
 - WCD dubbel
 - WCD enkel
 - Armatuur
 - Armatuur v.v. noodunit
 - Downlight
 - Downlight v.v. noodunit
 - Gevelarmatuur v.v. noodunit
 - Enkelpolige schakelaar
 - Enkelpolige schakelaar v.v. signaallamp
 - Wisselschakelaar
 - Bevegingsmelder
 - Viuchtvegaanduiding
 - Multicriteria melder
 - Rookmelder
 - MIVA signalering
 - Data-aansluiting dubbel

- Afkortingen:**
- AK Afzuigkap
 - B Boiler
 - ER Elektrische radiator
 - DA Drinkautomaat
 - HE Heater
 - HY Hydrofoor
 - KK Koelkast
 - KP Kookplaat
 - MA Magnetron
 - NA Naverwarmer
 - SU Split-unit
 - VE Vendingmachine
 - VW Vaatwasser
 - WTW WTW-unit

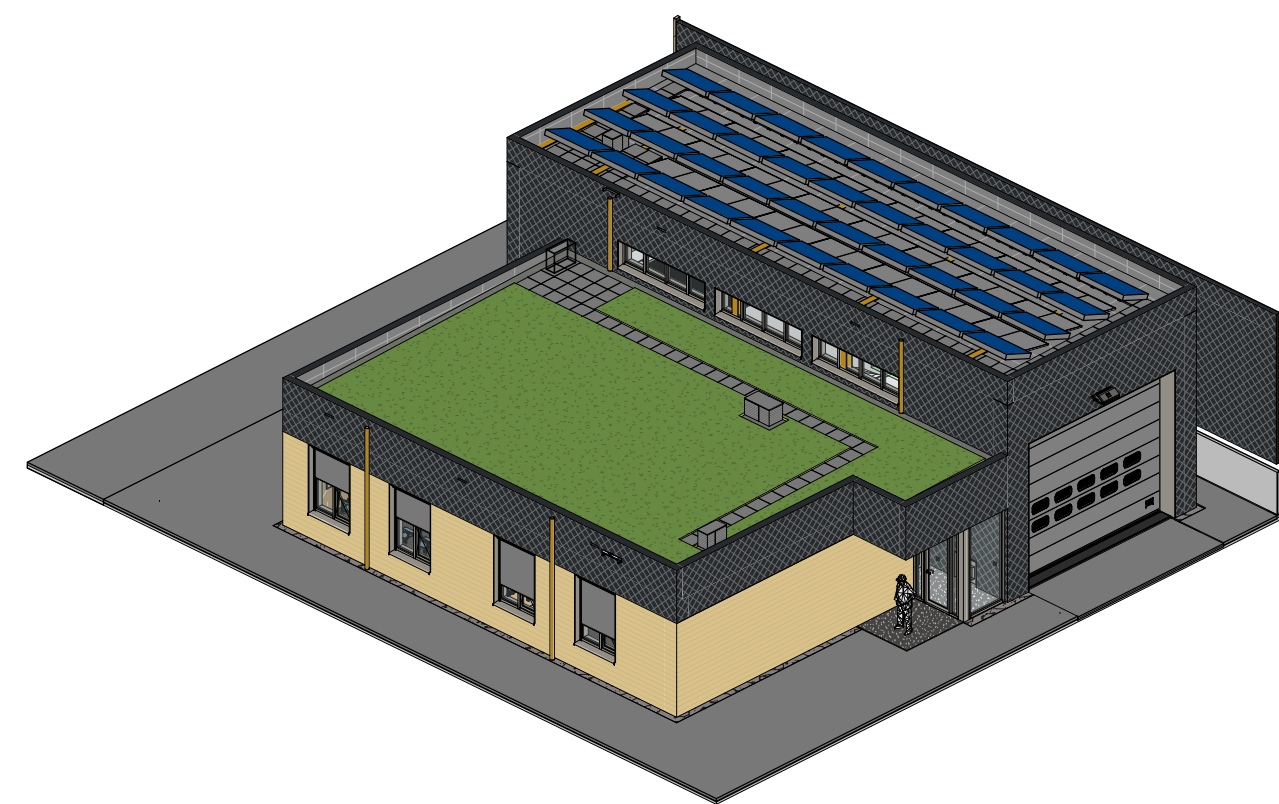

1	Definitief ontwerp	R. Saarloos	V. Pastoor
2	Technical design	R. Saarloos	V. Pastoor
Versie	Omschrijving	Gecontroleerd	Vrijgegeven
		Datum	

Opdrachtgever

Contact

Projectbureau

ARCADIS

Wenna 505
Postbus 505
3000 AE ROTTERDAM
Tel +31 (0)6 426 1211
Fax +31 (0)6 426 1215
info@arcadis.nl
www.arcadis.com

Architect

Project

Contact
V. Pastoor

Wegensteunpunt Scharendijke

Projectnummer : 30135106
Fase : Definitief ontwerp

Beveiligingscategorie:
AS2 - Internal

Onderwerp : **Elektrotechnische installaties
Dienstengebouw**

Schaal : 1 : 100
Contractnummer : 30135106

Bladformaat : A0
Blad :

Status:
Definitief

Tekeningnummer
WSPS-ARC-Z01-ZZ-DRW-EE-TD-2002

Versie:
2