




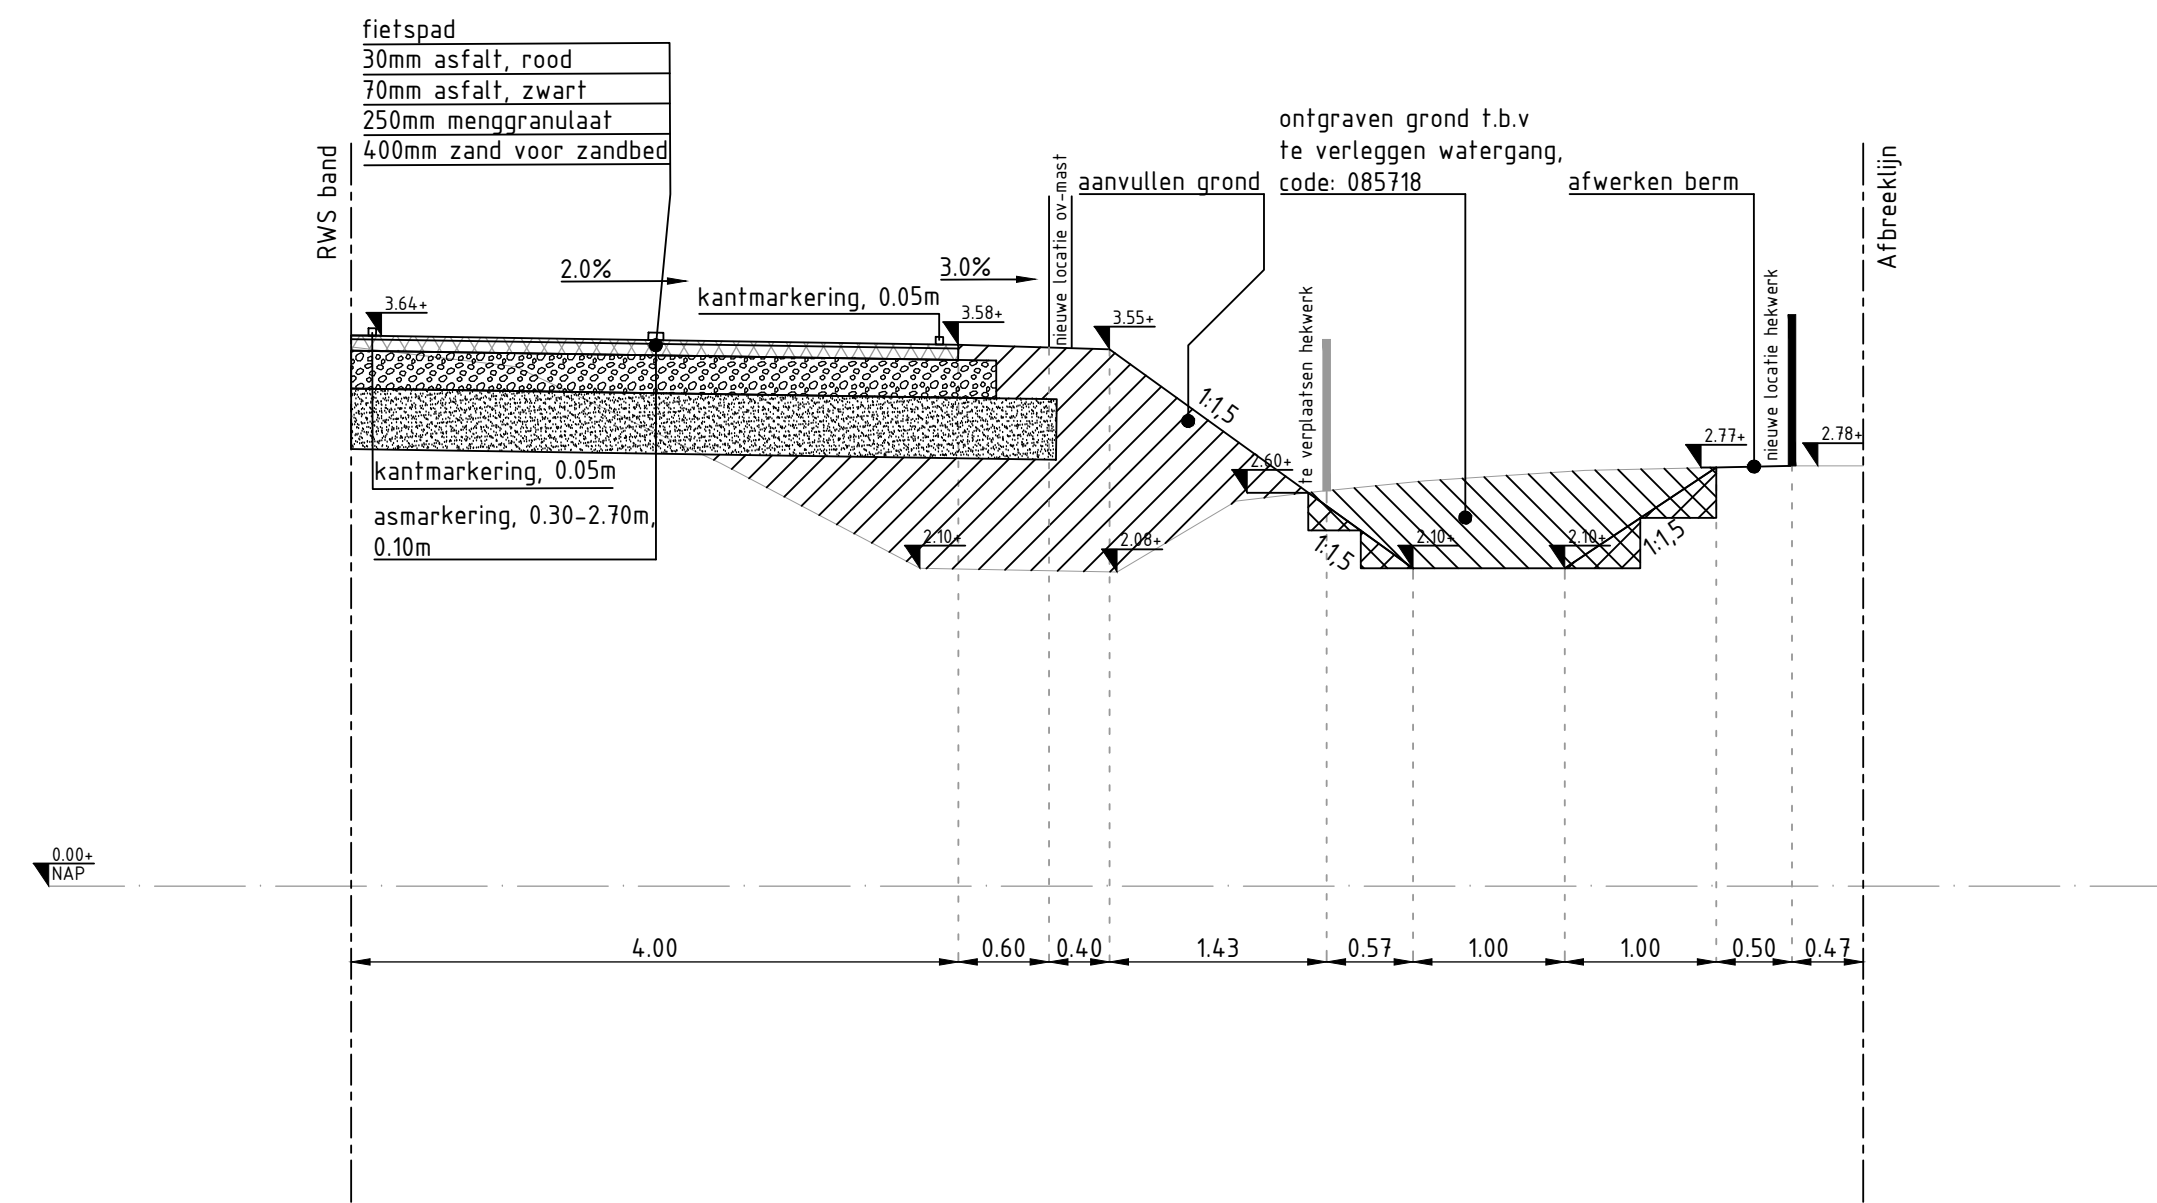


Principeprofiel E-E': Steenweg - Sint Antoniestraat
Schaal 150

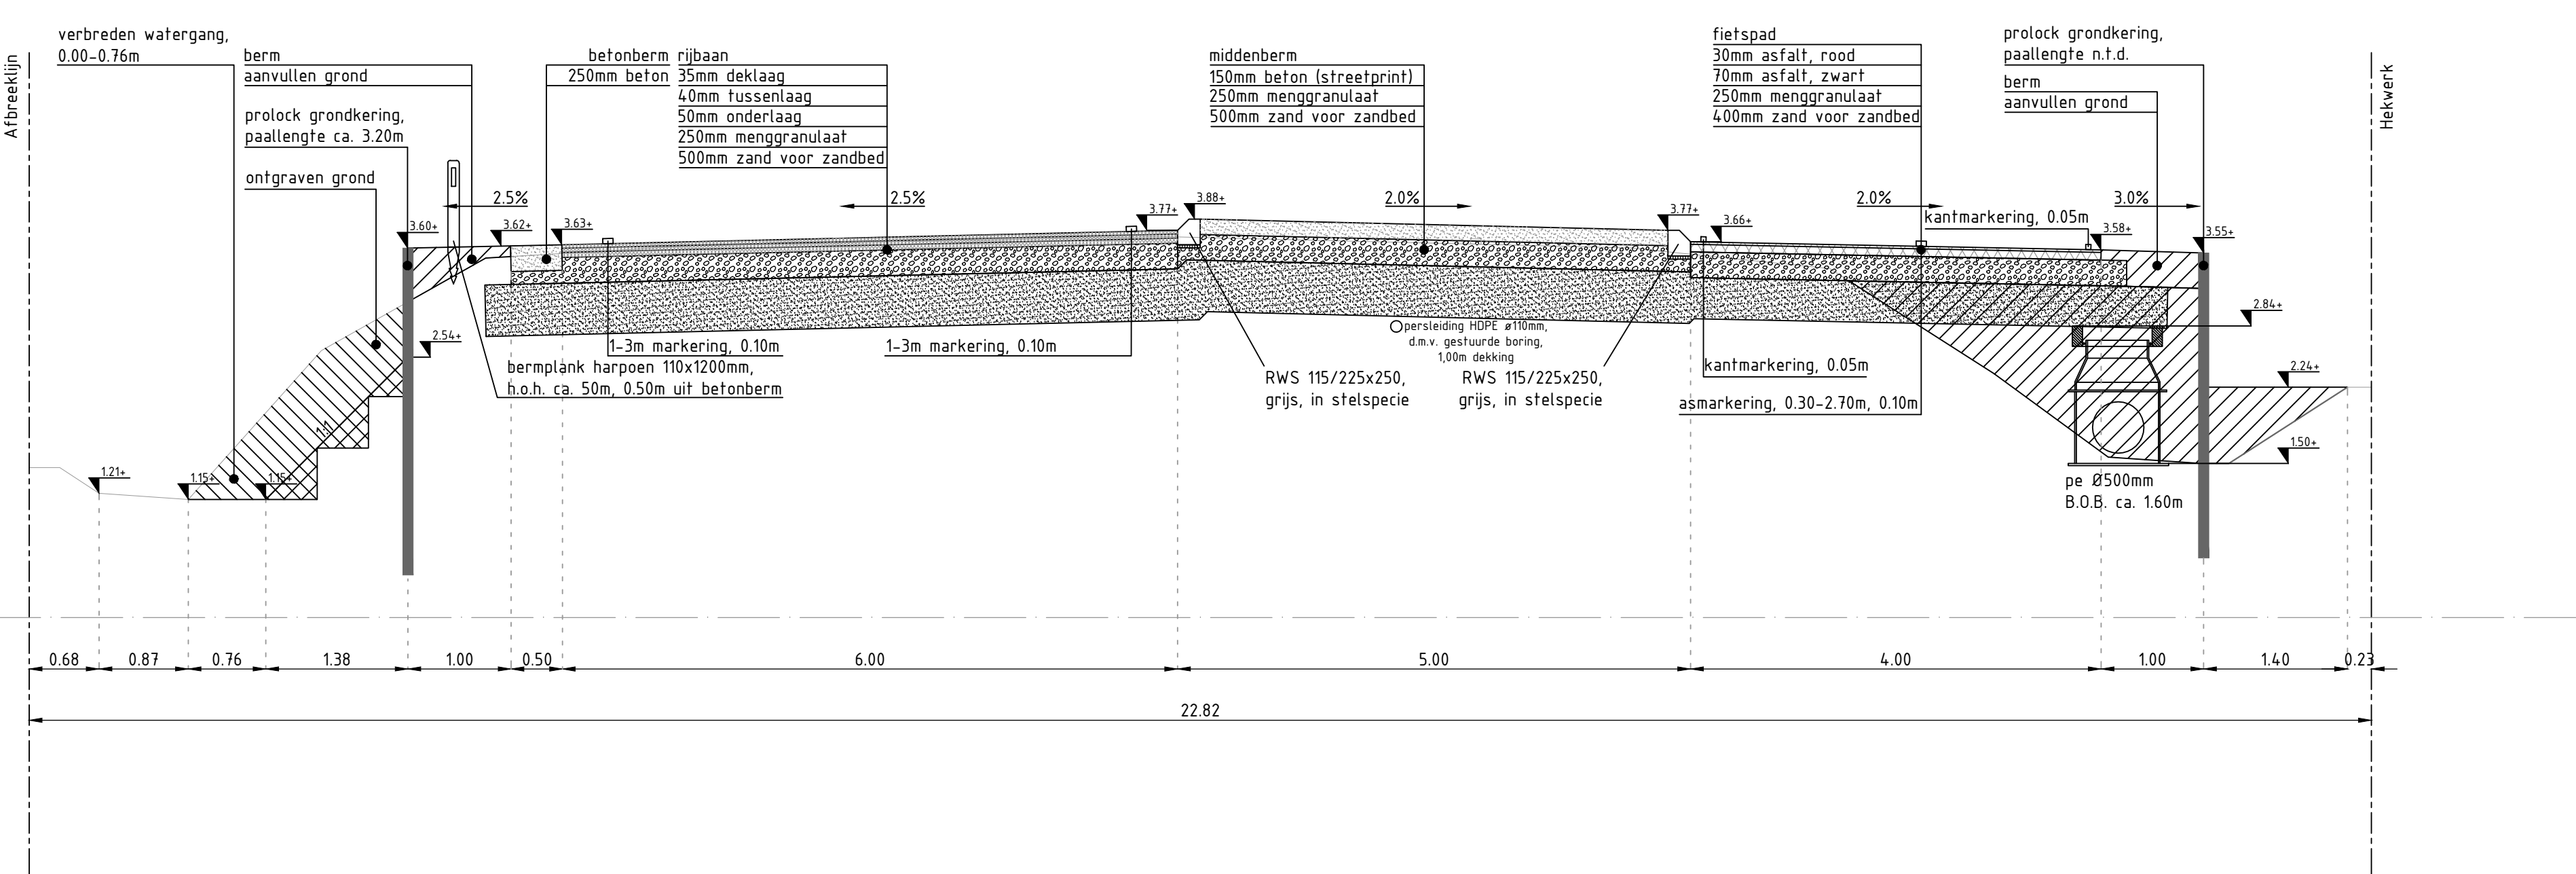


Principeprofiel F-F': Plateau Steenweg - Sint Antoniestraat - Peperstraat
Schaal 150

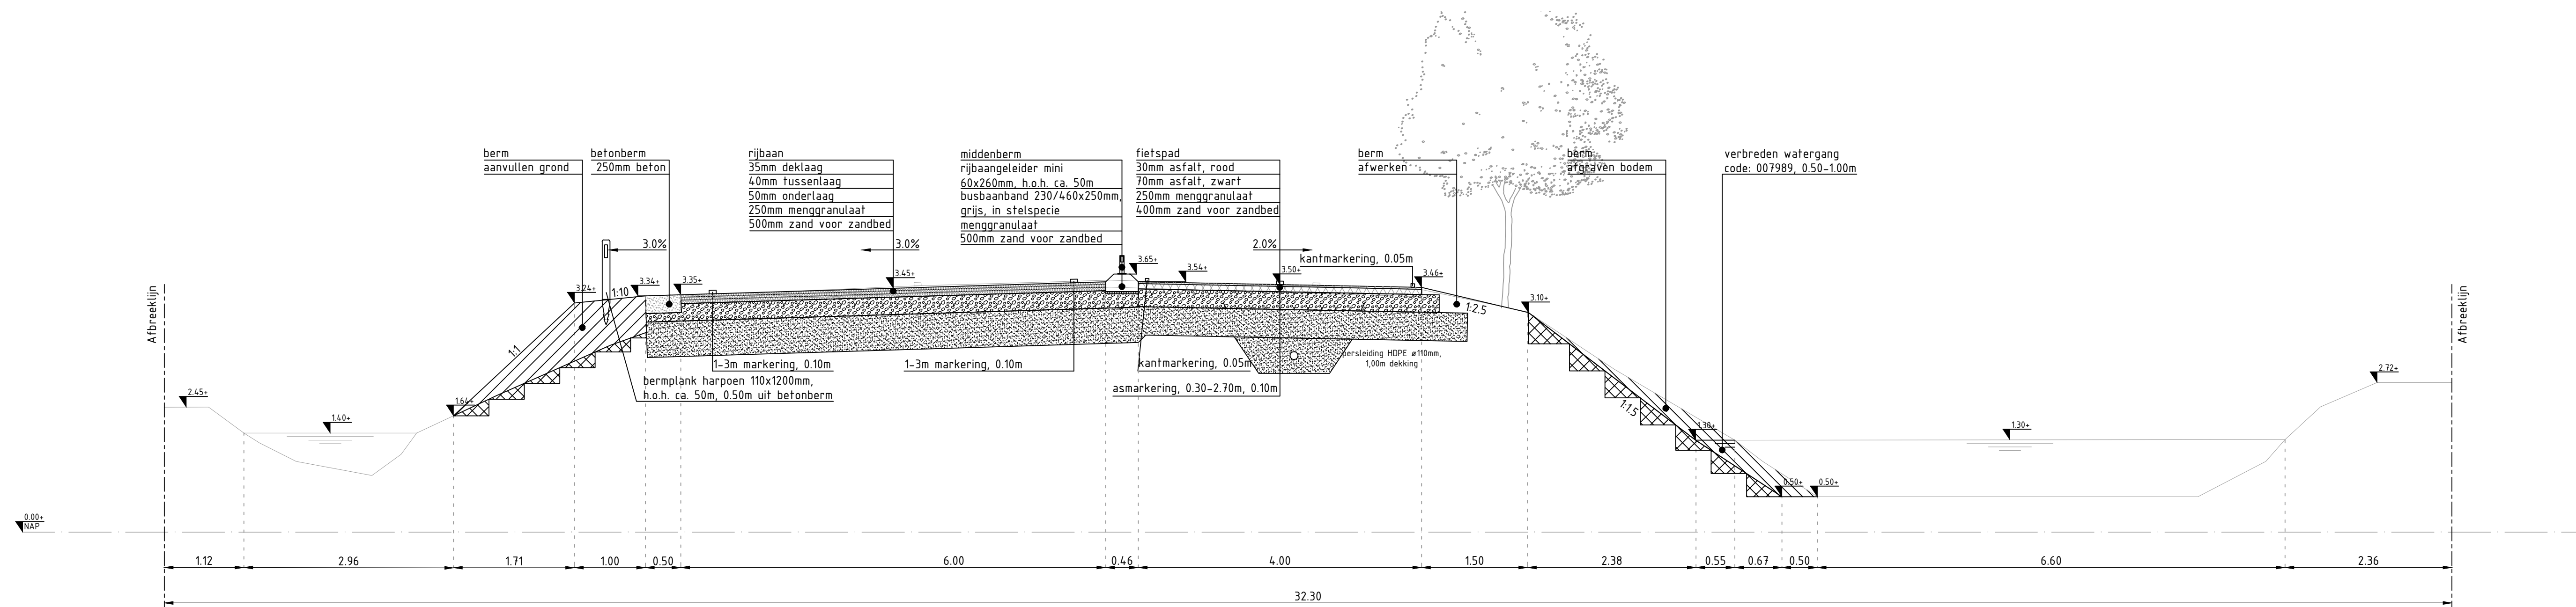






Principeprofiel I-I': Steenweg
Schaal 150

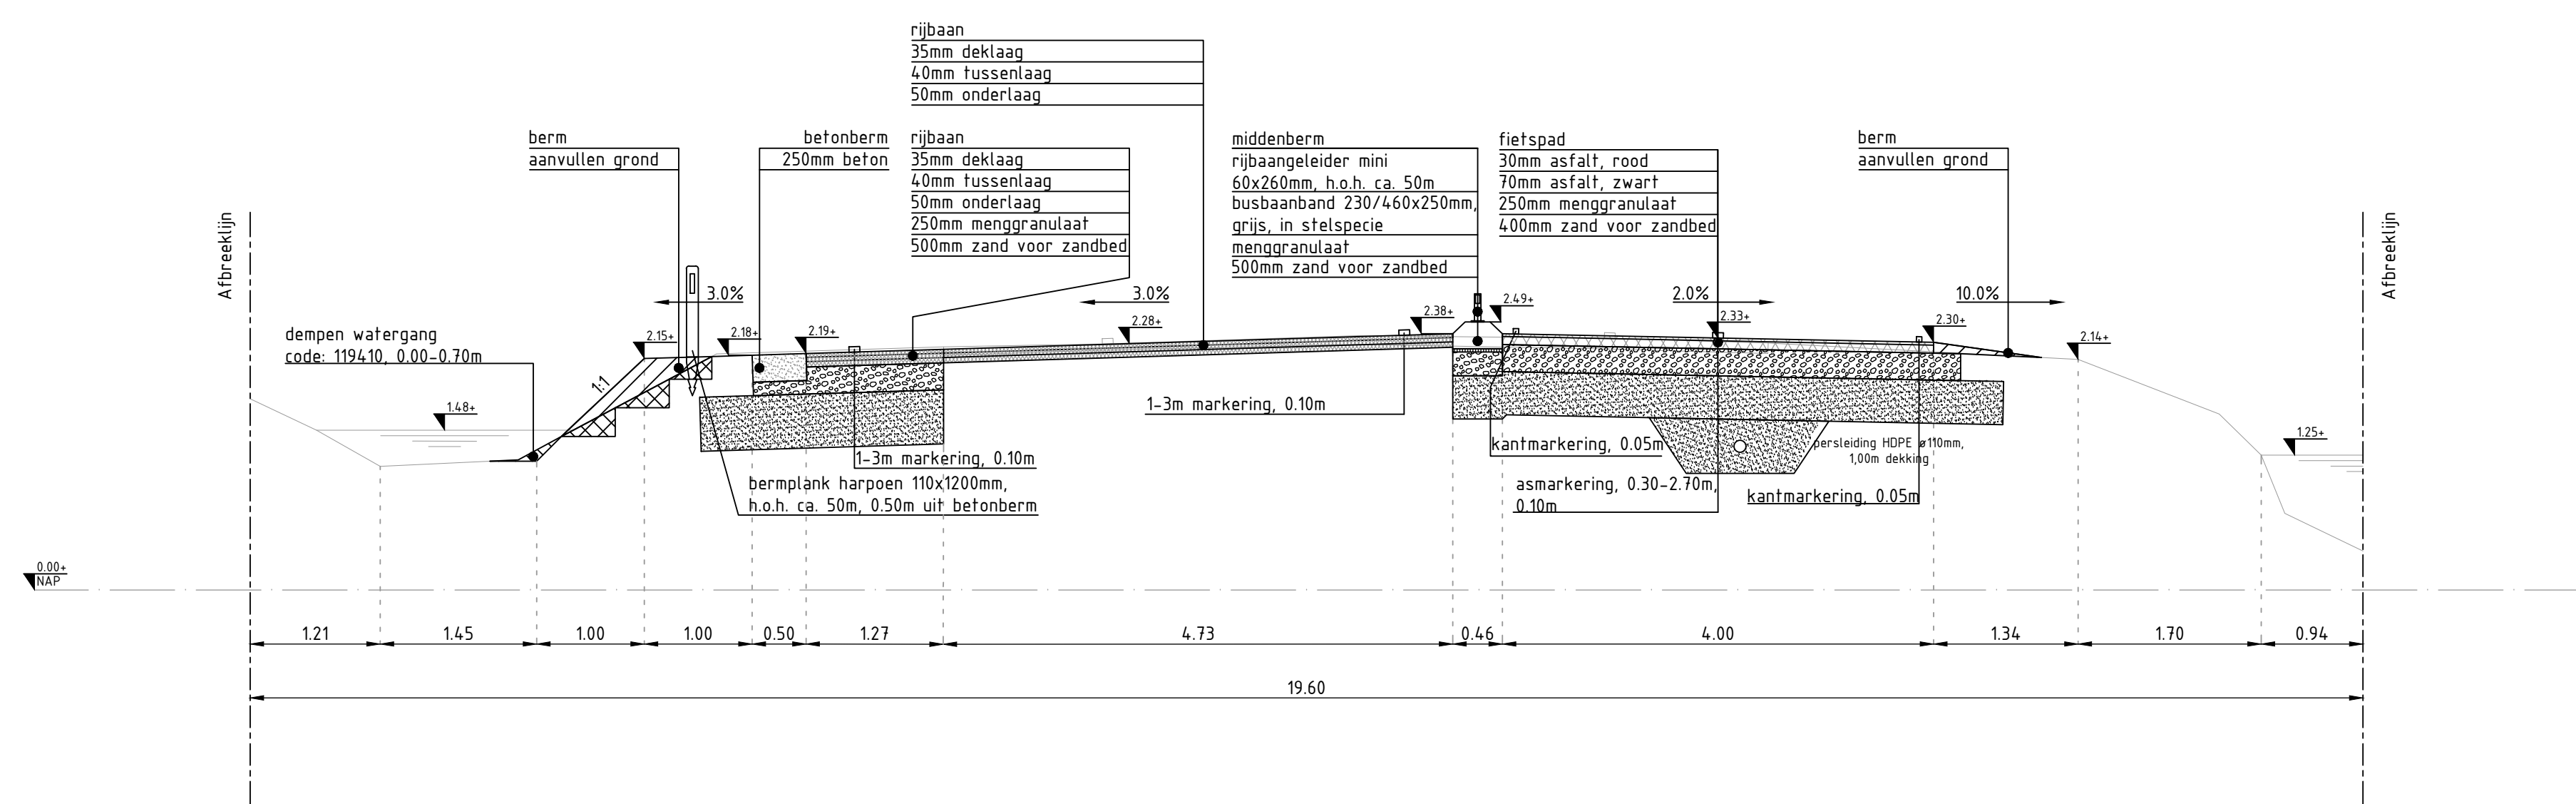

Principeprofiel L-L': Parallelweg
Schaal 150

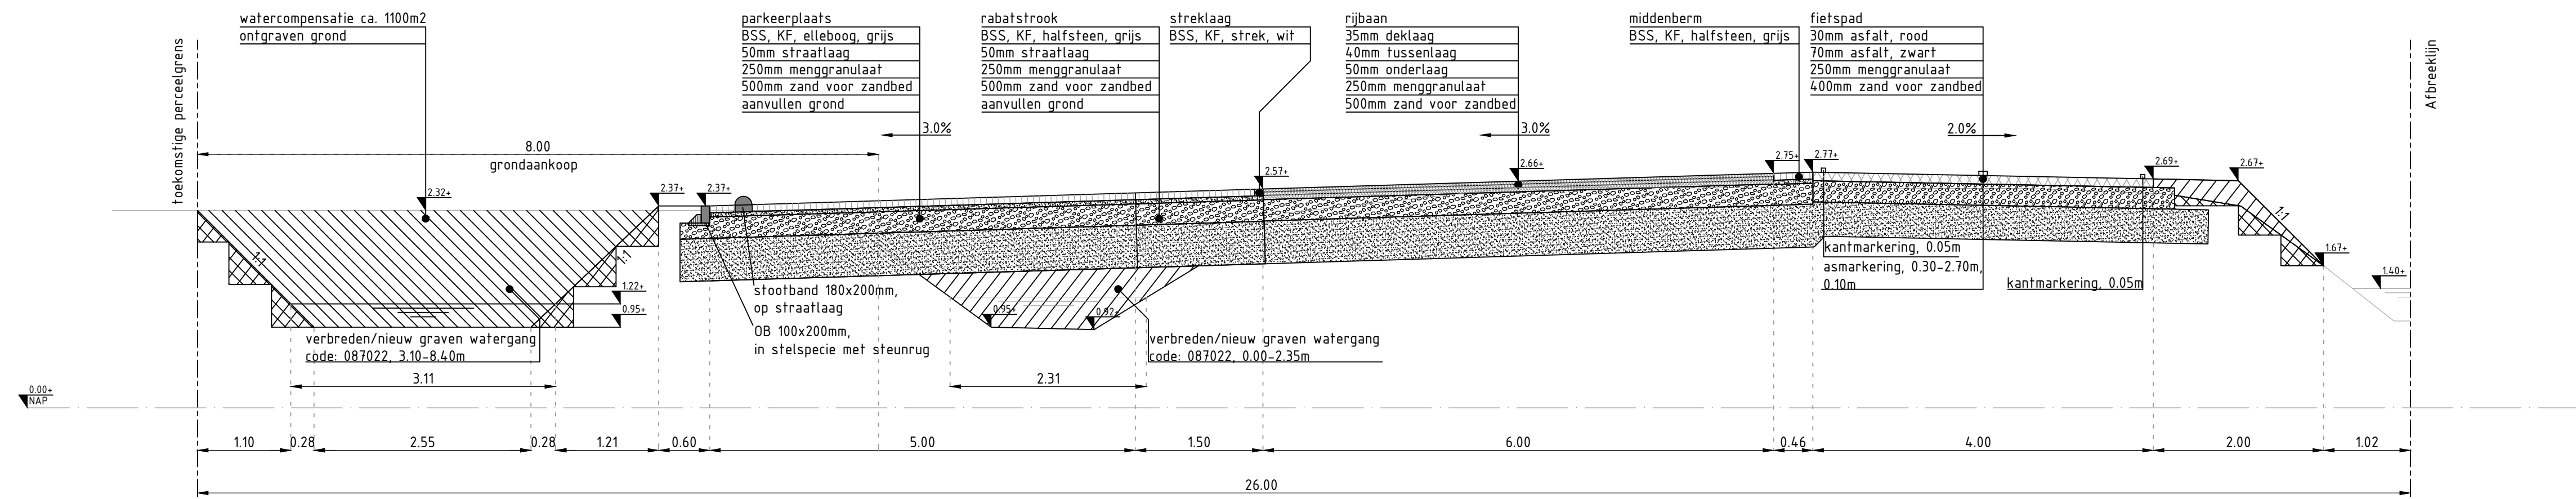

Principeprofiel R-R': parkeerplaats De Lucht
Schaal 150

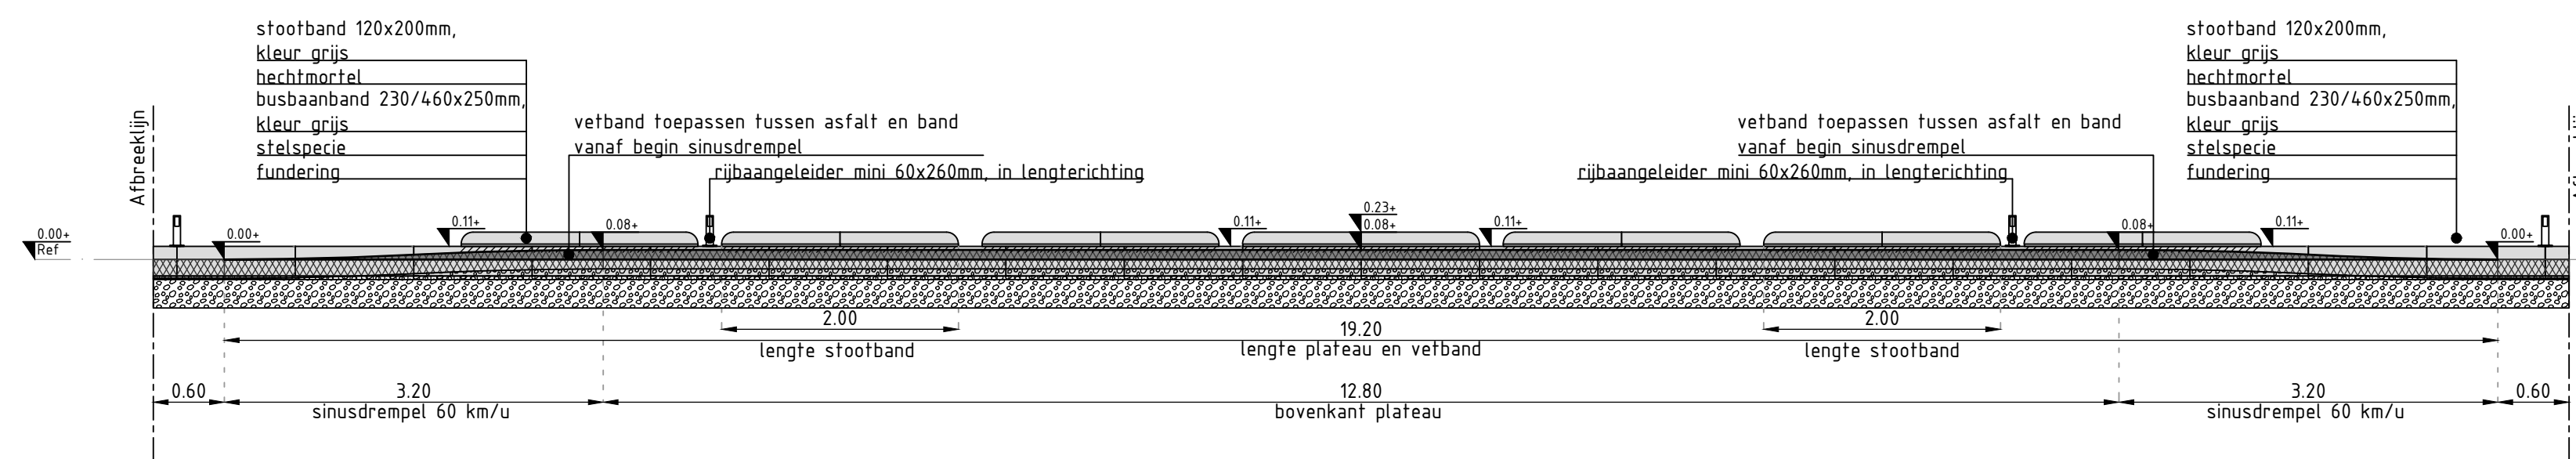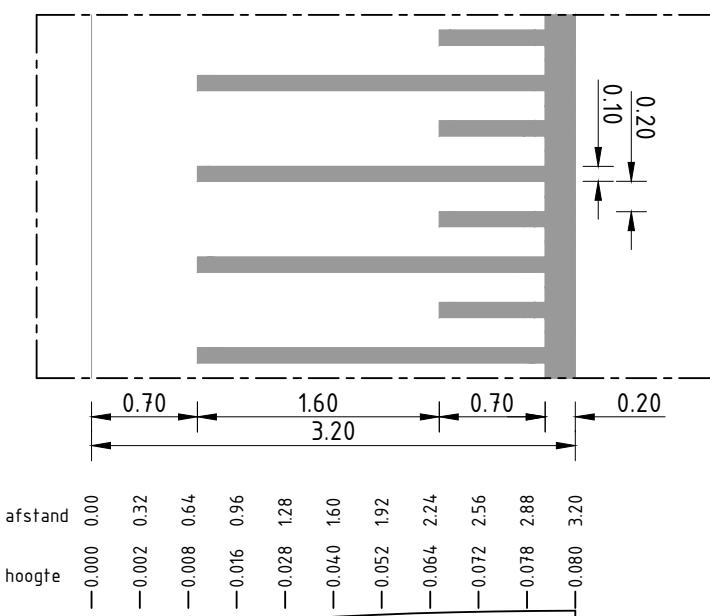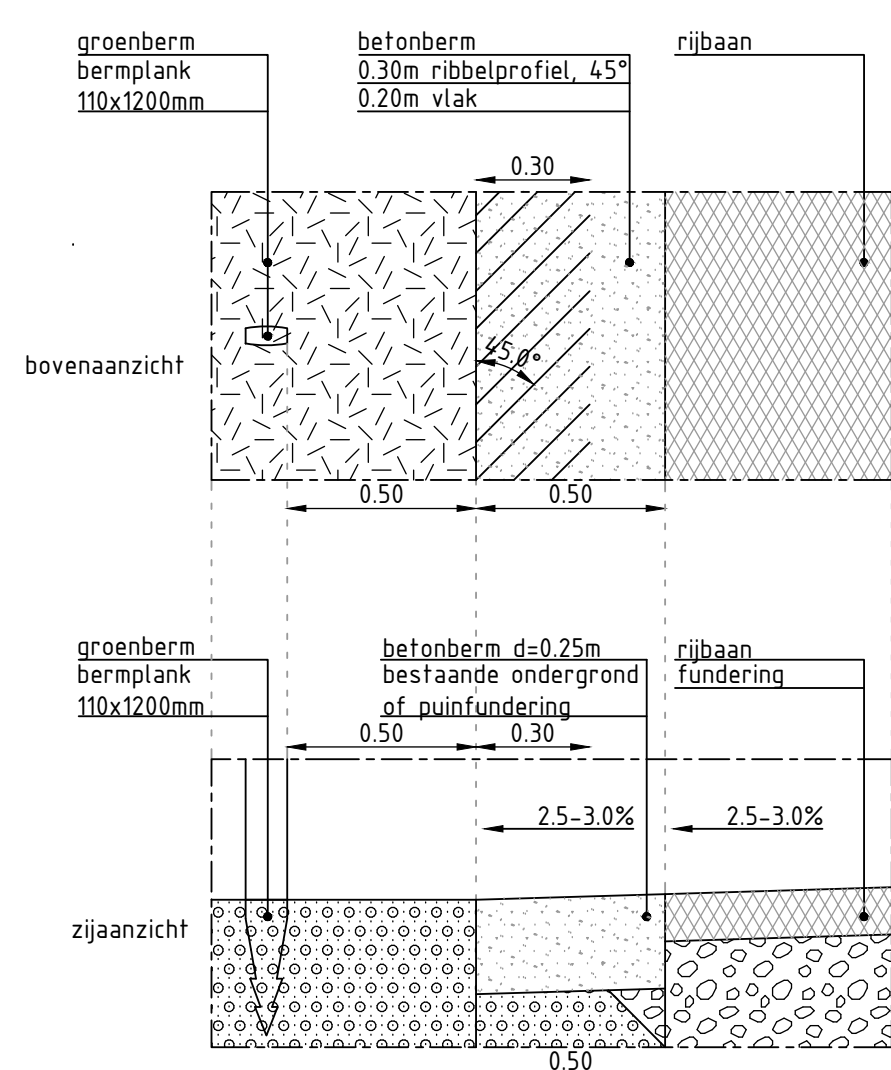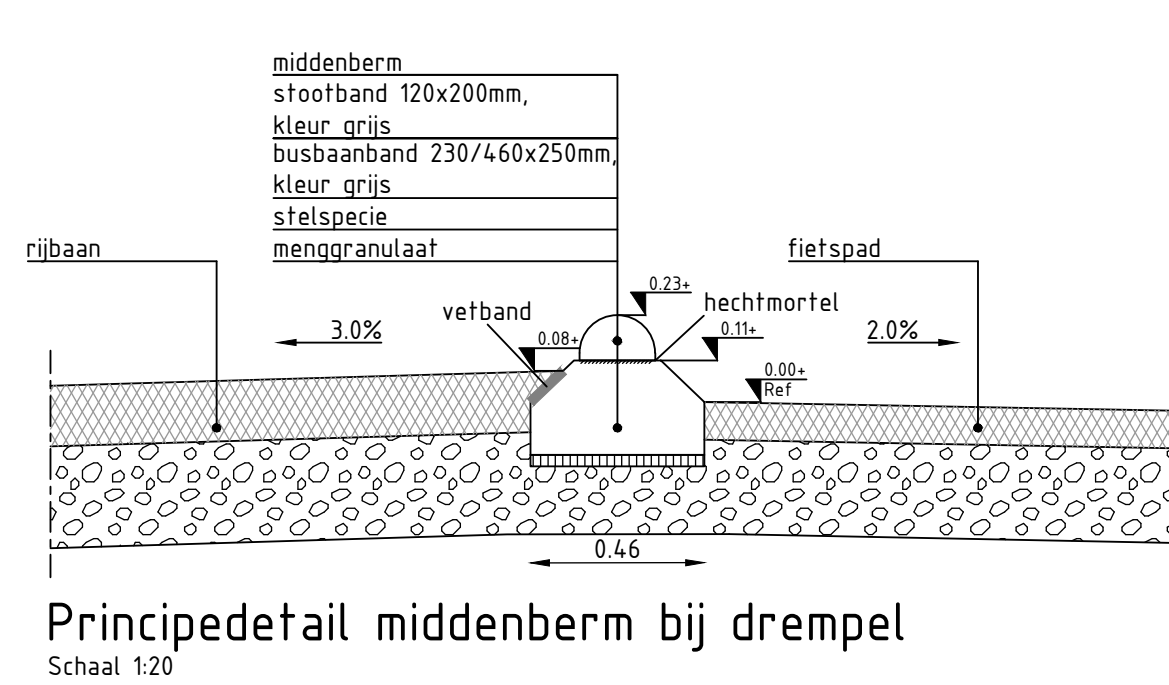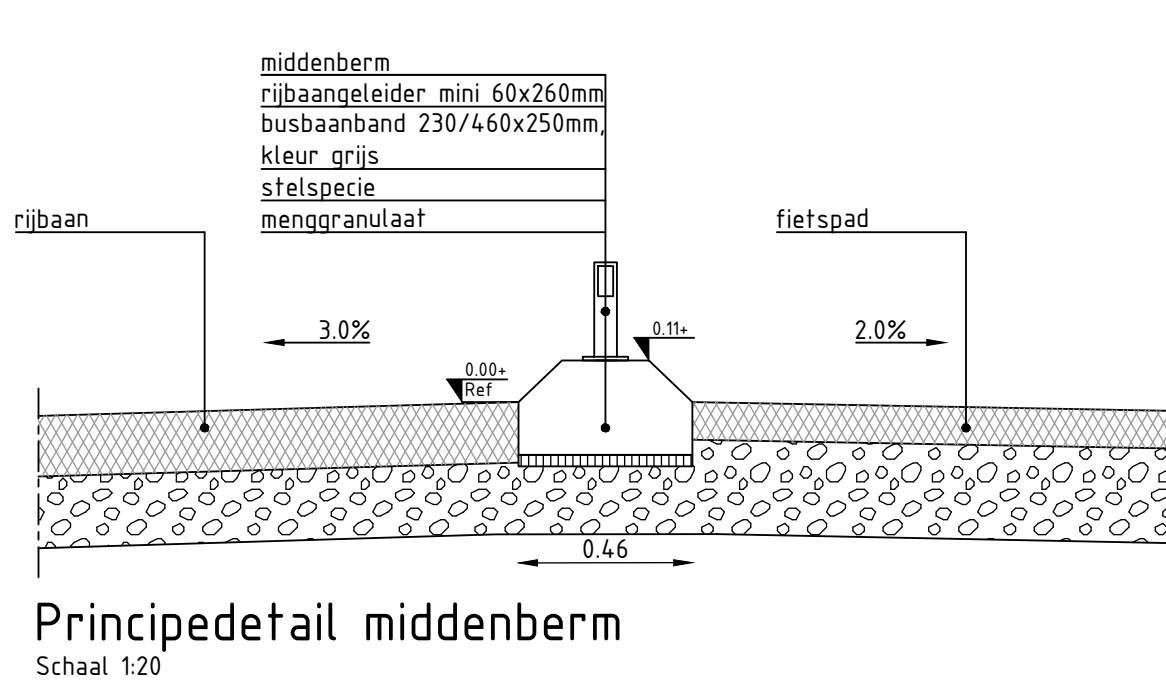

Principedetail hoogtereverloop drempel
Schaal 150