


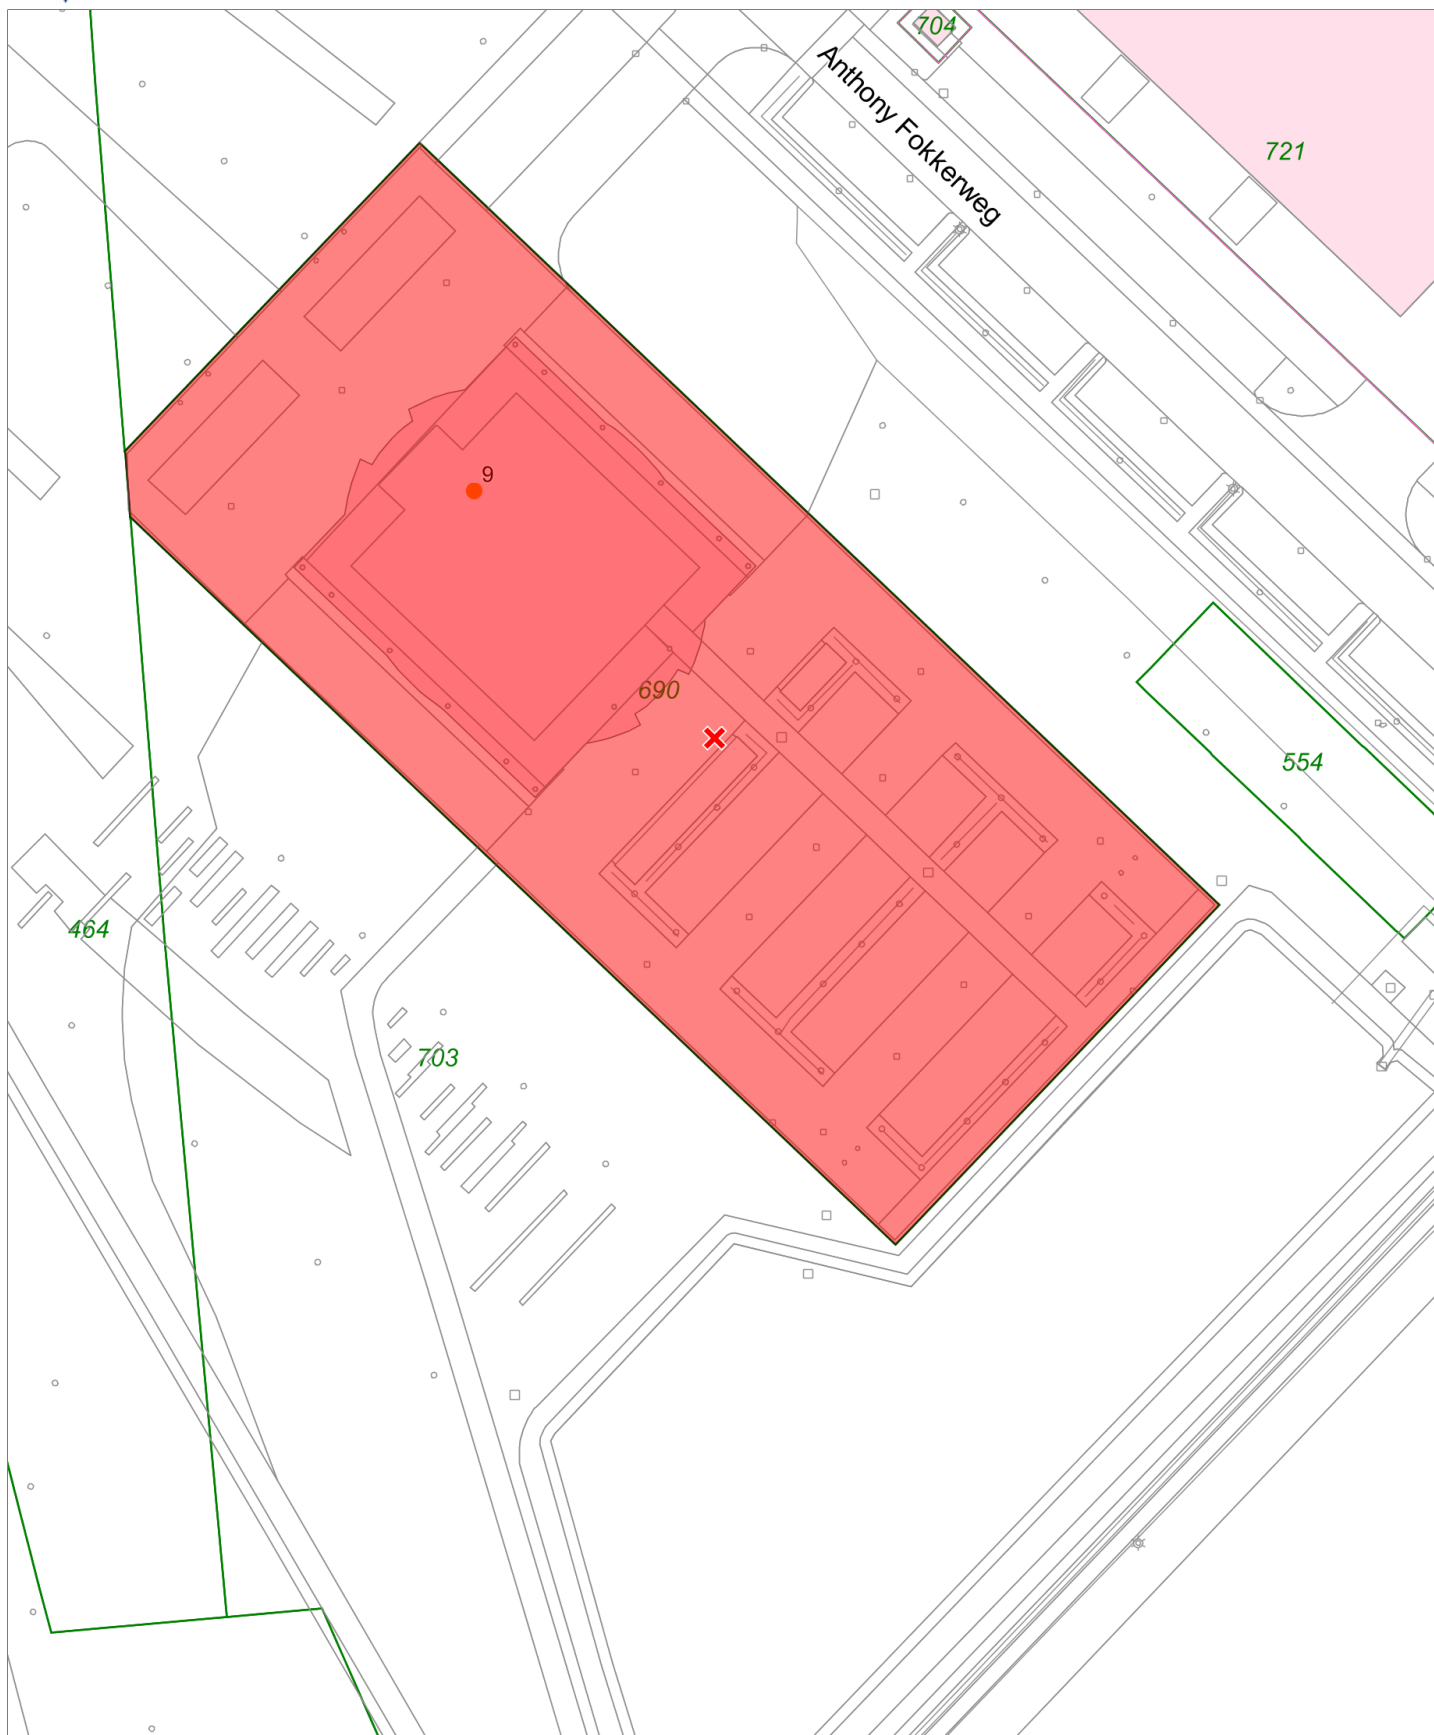

Kadaster

Gerechtigde historie **622**

Objectid	Subj Naam	Geboortedatum	Rechtsvorm	Aardzakelijkrecht	Periode
PPD00D00690G0000	Gemeente Papendrecht		Publiekrechtelijke rechtspersoon	Eigendom (recht van) (1/1)	15-05-2020 t/m 01-05-2023
PPD00D00690G0000	Hoofdkantoor Slobbengors Beheer B.V.		Besloten vennootschap	Erfpacht (recht van) (1/1)	15-05-2020 t/m 01-05-2023

Aantekeningen


Kadastrale aanduiding	Aantekening Omschrijving
PPD00D00690G0000	Kwalitatieve verplichting

Aan deze tekening kunnen geen rechten worden ontleend

Schaal 1:500

0 5 10 15m

04 December 2023

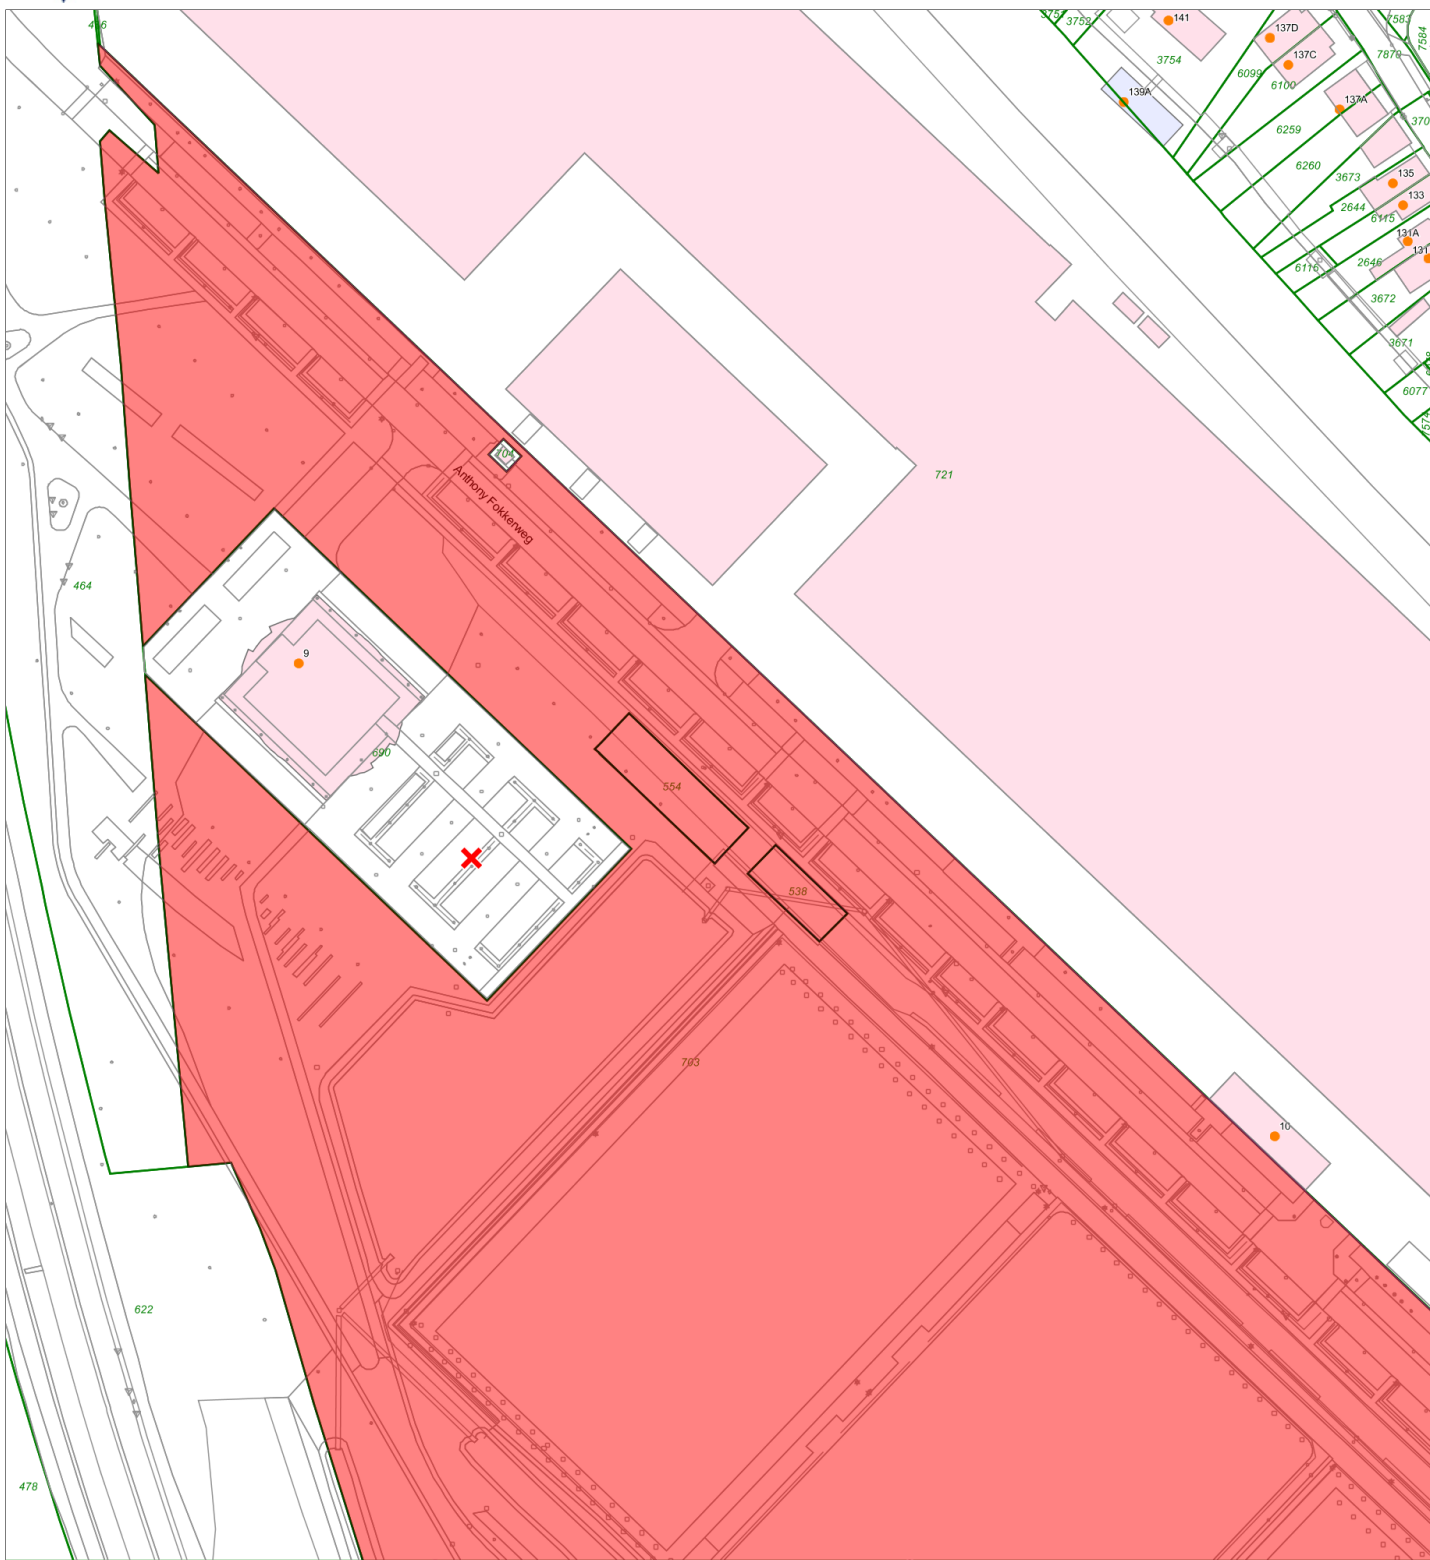

Kadaster

Gerechtigde Actueel

Gemeentenaam	Sectie	Perceelnummer	Subj Naam	Adres	Rechtsvorm	Aardzakelijkrecht
Papendrecht	D	538	Gemeente Papendrecht	Markt 22 3351PB PAPENDRECHT	Publiekrechtelijke rechtspersoon	Eigendom (recht van) (1/1)
Papendrecht	D	538	Gemeente Papendrecht	Markt 22 3351PB PAPENDRECHT	Publiekrechtelijke rechtspersoon	Opstal (recht van) (1/1)
Papendrecht	D	554	Gemeente Papendrecht	Markt 22 3351PB PAPENDRECHT	Publiekrechtelijke rechtspersoon	Eigendom (recht van) (1/1)
Papendrecht	D	703	Gemeente Papendrecht	Markt 22 3351PB PAPENDRECHT	Publiekrechtelijke rechtspersoon	Eigendom (recht van) (1/1)

Gerechtigde historie


Objectid	Subj Naam	Geboortedatum	Rechtsvorm	Aardzakelijkrecht	Periode
PPD00D00554G0000	Gemeente Papendrecht		Publiekrechtelijke rechtspersoon	Eigendom (recht van) (1/1)	12-10-2017 t/m 01-05-2023

Aan deze tekening kunnen geen rechten worden ontleend

Schaal 1:1119

04 December 2023

0 20 40 60m


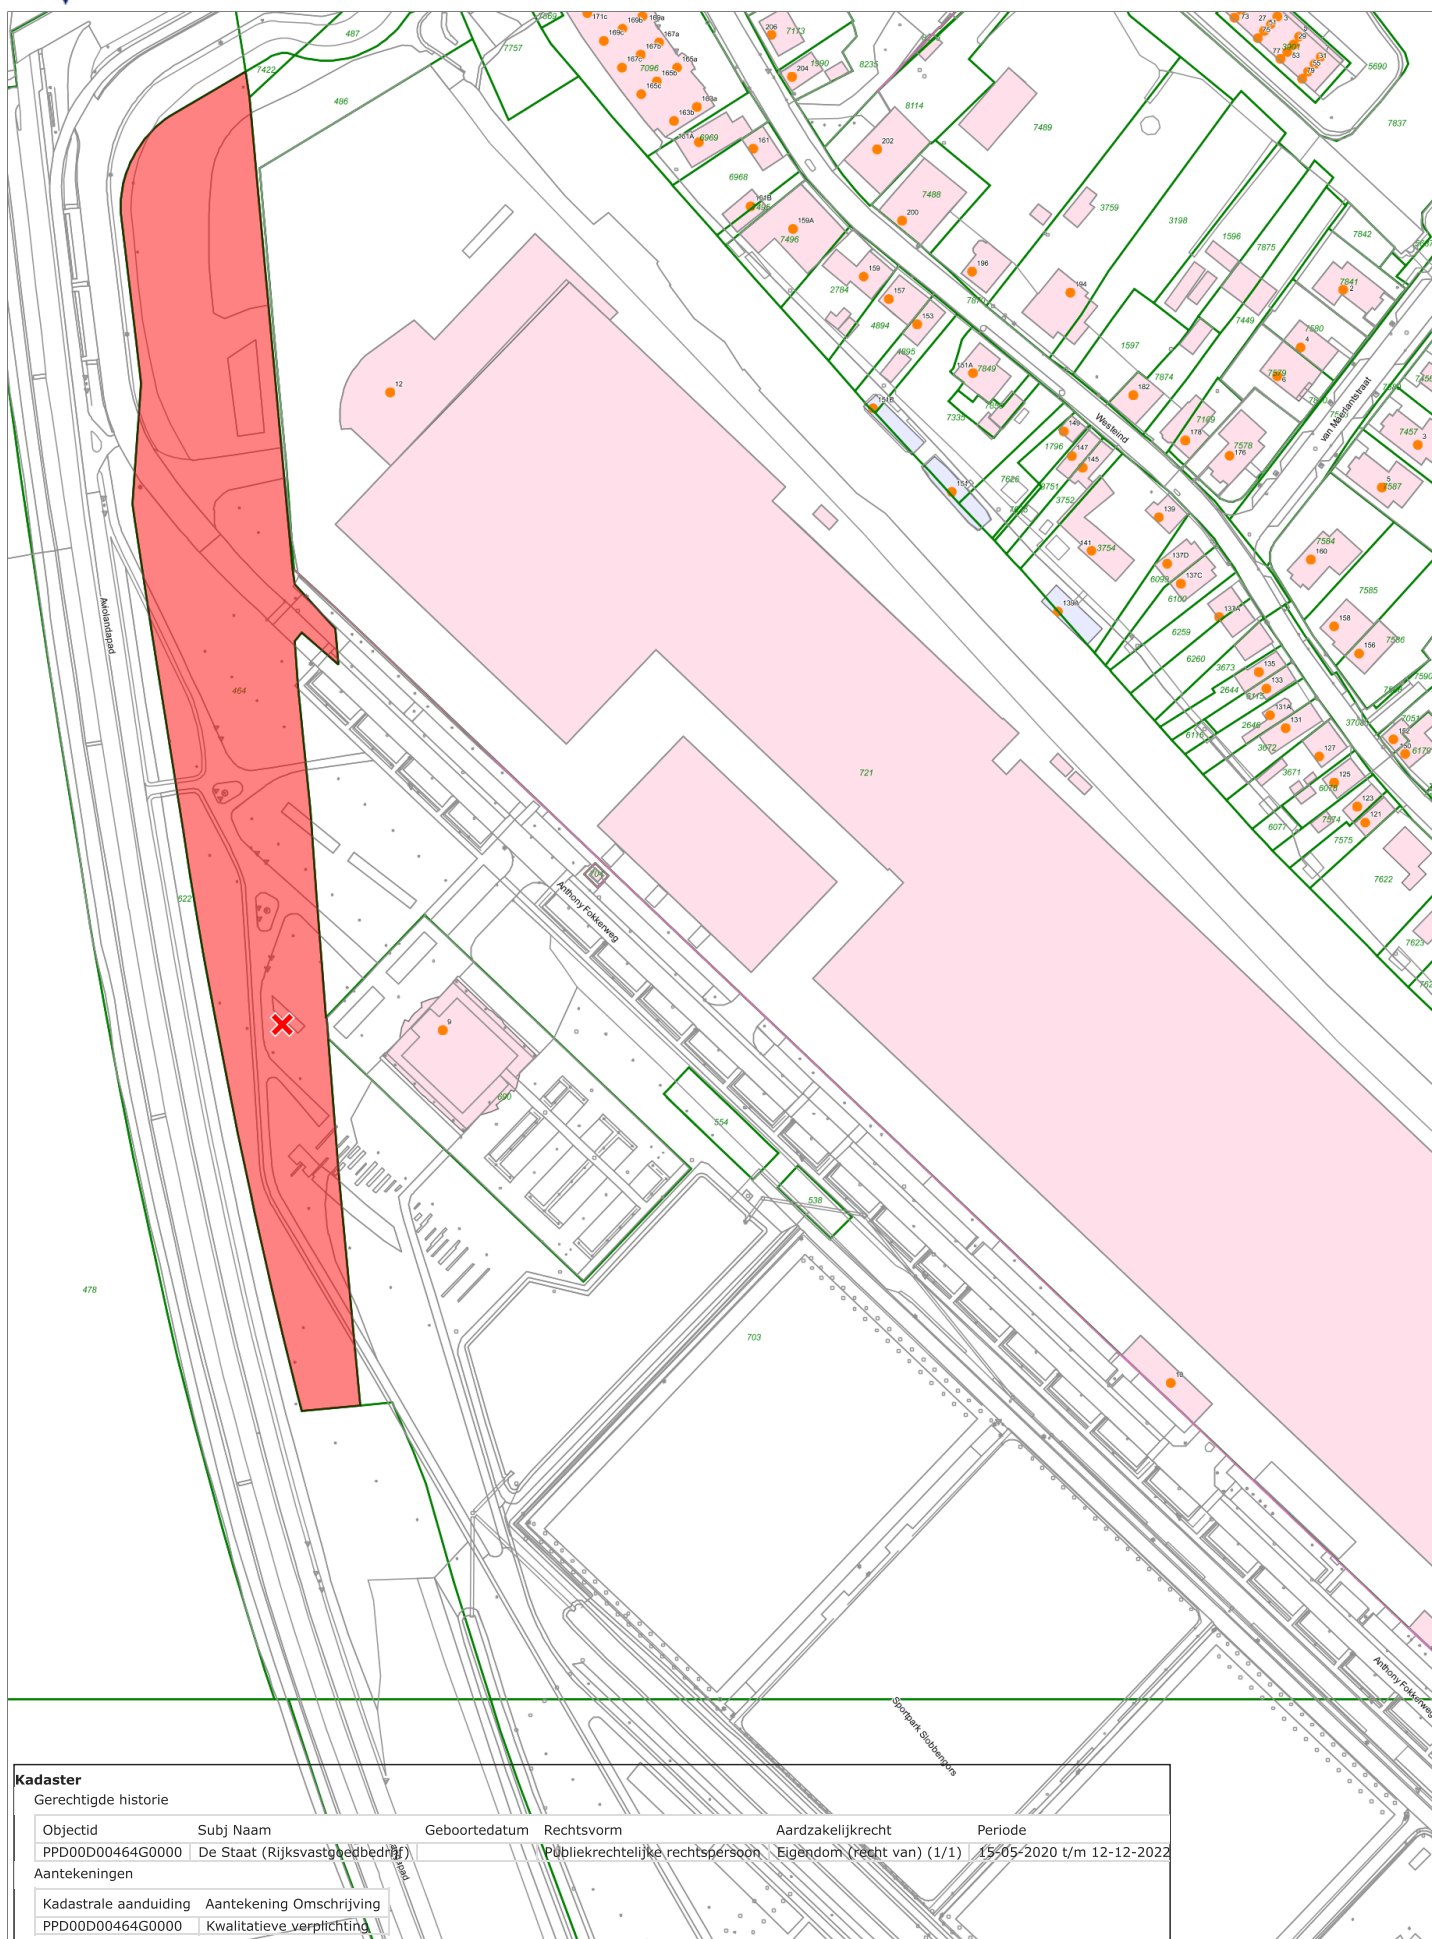


Aan deze tekening kunnen geen rechten worden ontleend


Schaal 1:1500

04 December 2023

0 20 40 60m

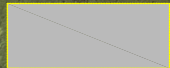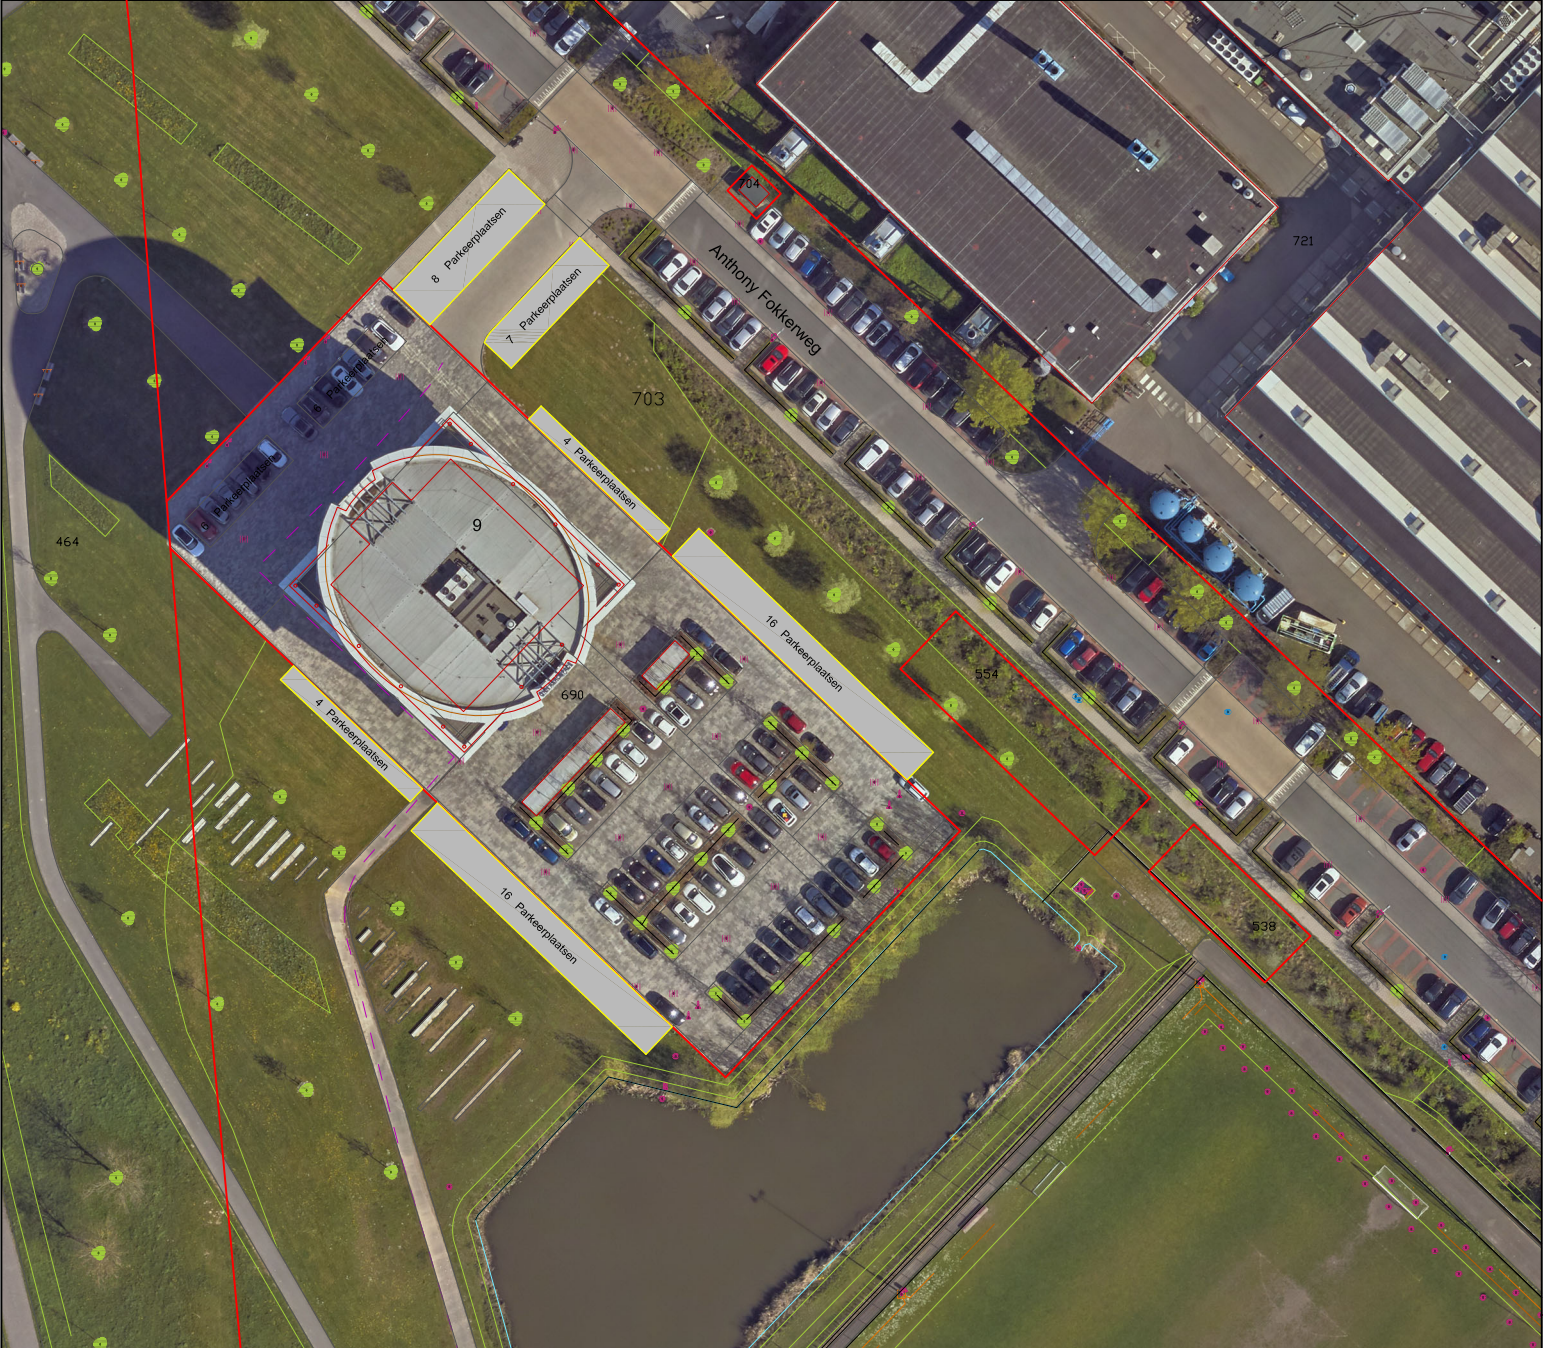

te verhuren grond, sectie D nr. 703 (ged.), groot circa 688 m²

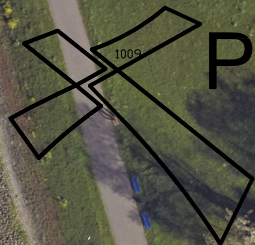

Papendrecht



Werk

Te verhuren grond t.b.v. parkeerplaatsen aan Fokker Technologies B.V. te Papendrecht

Onderdeel

(kadastrale) situatie gedeelte Slobbengors nabij Anthony Fokkerweg 9

Schaal

1 : 1000

Bestand: 12.xxx verhuur Fokker

Getekend:

H. M.

Gezien:

Datum:

29-11-2023


Formaat: A4

Besteknummer:


Blad:

Tekeningnummer:


12.xxx

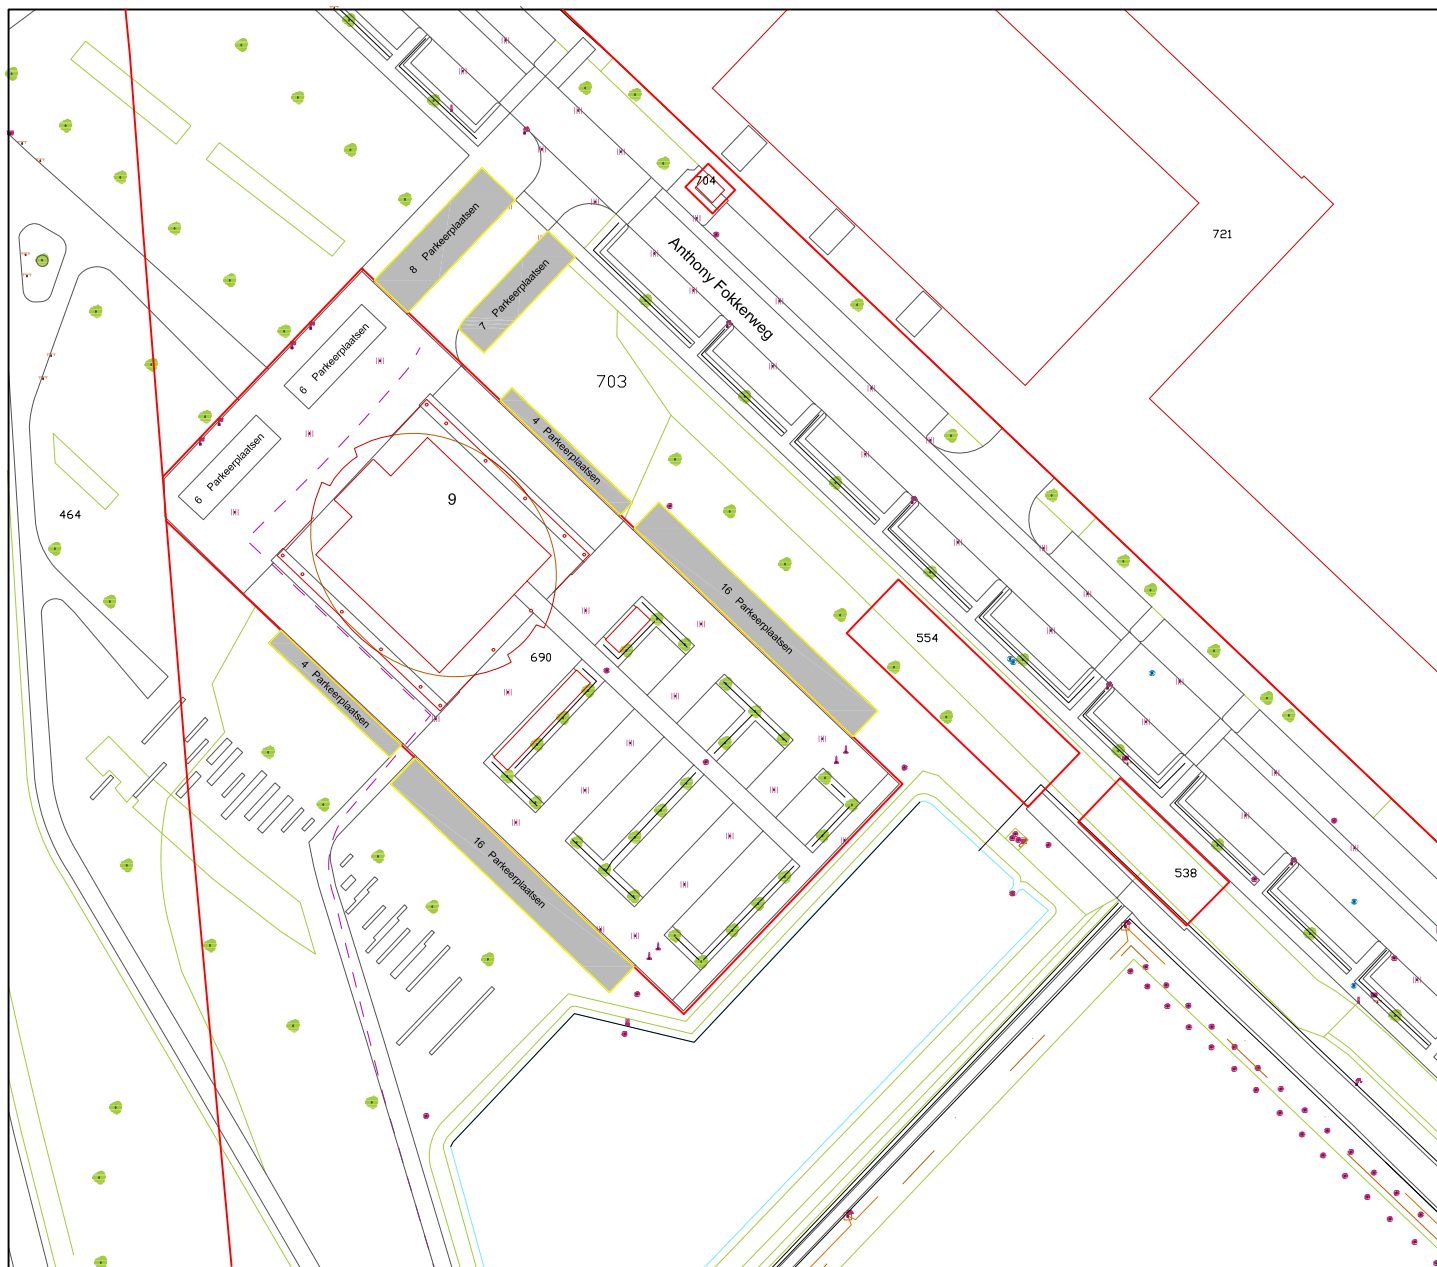

te verhuren grond, sectie D nr. 703 (ged.), groot circa 688 m²

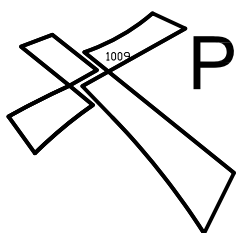

Papendrecht

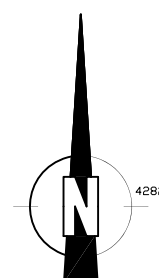

Werk

Te verhuren grond t.b.v. parkeerplaatsen aan Fokker Technologies B.V. te Papendrecht

Onderdeel

(kadastrale) situatie gedeelte Slobbengors nabij Anthony Fokkerweg 9

Schaal

1 : 1000

Bestand: 12.xxx verhuur Fokker

Getekend:

H. M.

Gezien:

Datum:

29-11-2023

Formaat: A4

Besteknummer:

Blad:

Tekeningnummer:

12.xxx