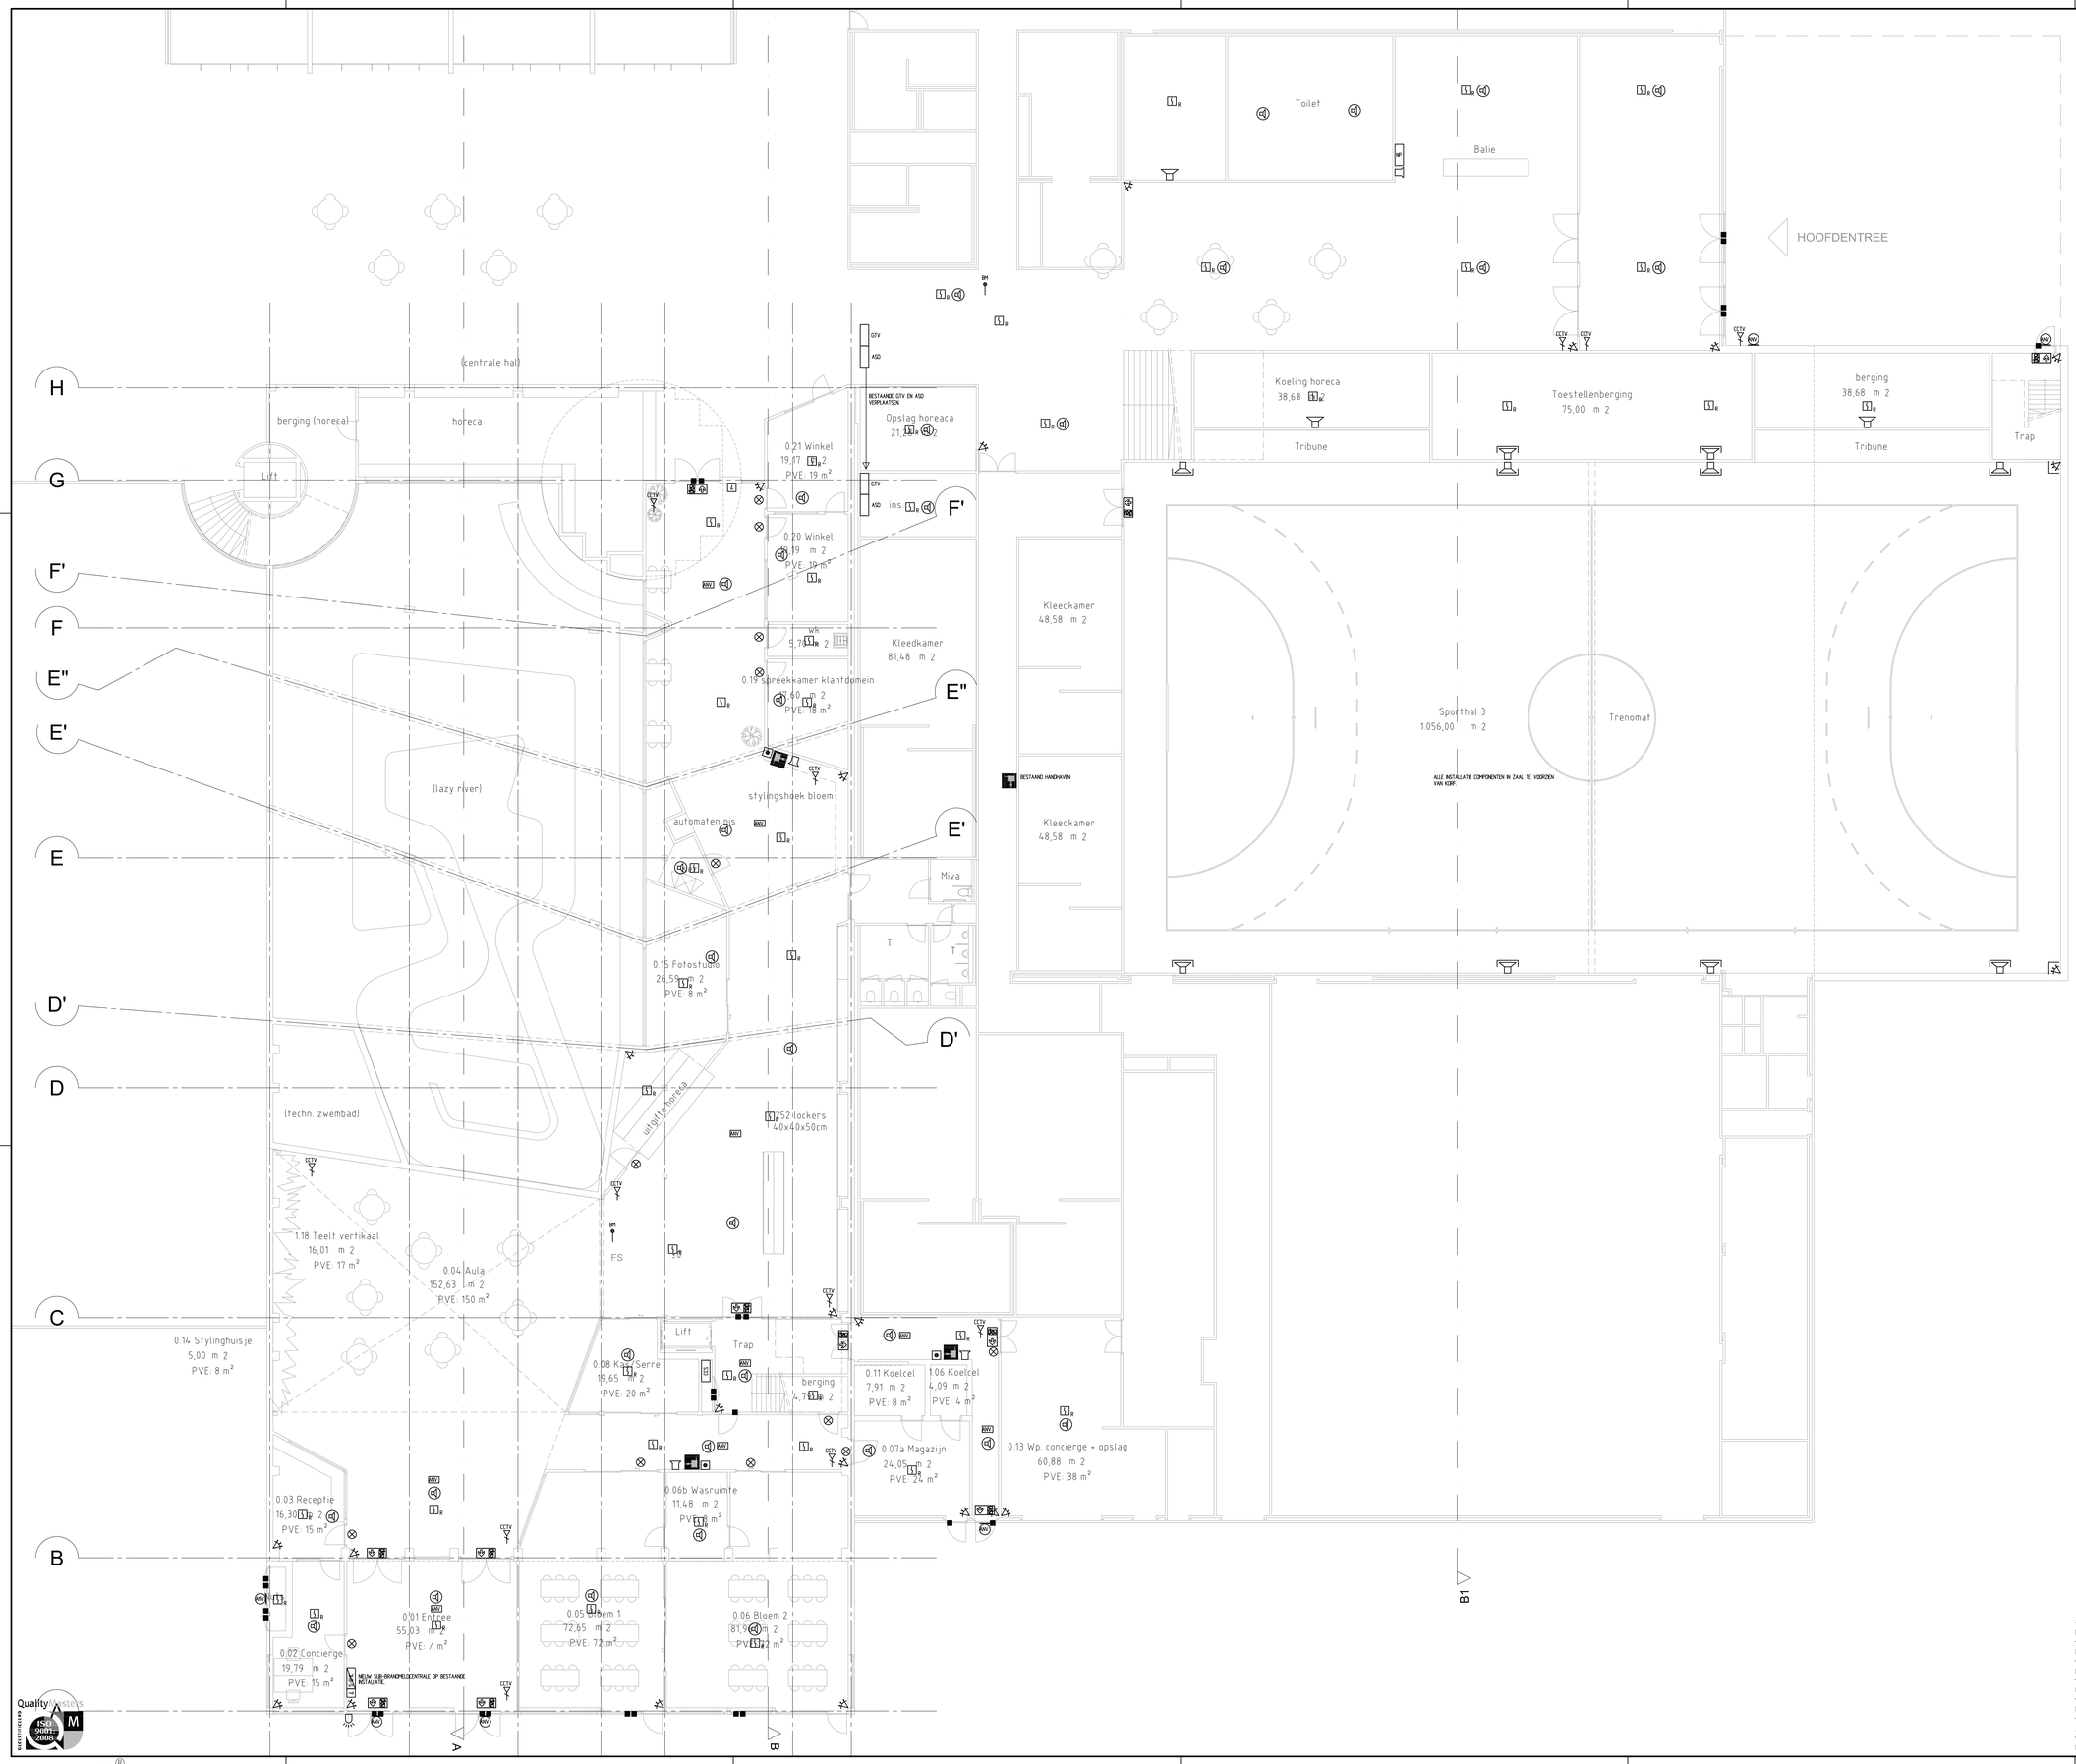

RENVOOI:

- VOORGESTELDE POSTIE BRANDSLANGHASPEL KAST MET GENTEGREERDE HANDMELDER
- SUB-BRANDMELDCENTRAL
- AUTOMATISCH ROOKMELDER
- AUTOMATISCH ROOKMELDER
- NEVENINDICATOR
- DEURMAGNEET
- DAC — ONTRUIMMINGSALARMCENTRALE
- LUIDSPREKER TYPE A INBOUW
- LUIDSPREKER TYPE A WANDOPBOUW
- LUIDSPREKER TYPE A WANDOPBOUW
- ECS — CENTRALE INBRAAKMELDINSTALLATIE
- 7 — CODEBEDIENPANEEL
- PASSIEF INFRAROOD MELDER
- PASSIEF INFRAROOD MELDER (LONG BEAM)
- MAGNEETCONTACT
- LUIDSPREKER INBRAAKO
- FLITSLICHT INBRAAKO
- AVU — ALGEMENE NOODVERLICHTING BINNEN AV/OPBOUW
- ALGEMENE NOODVERLICHTING BUITEN WANDOPBOUW
- VLUCHTWEGGEBAALDERING
- CCTV — NETWERKAANSLUITING T.B.V. CCTV

OPMERKINGEN:

- BRANDMELDINSTALLATIE CONFORM MENS205 BEWAKINGSOMVANG VOLLEDIGE BEWAKING
- GEBRUIKSFUNCTIE: ONDERWIJS.
- BRANDMELDCENTRALE IN NIEUWE ENTREE CENTRALE TE KOPPELEN OP BESTAANDE HOOFDCENTRALE (CHUBB FIRESECURITY)
- ONTRUIMMINGSINSTALLATIE CONFORM MENS205 EN HUDG PVE GESPREKEN WORDT TYPE A
- ONTRUIMMINGSCENTRALE IN ONDERWIJSGEBOUW TE KOPPELEN OP BESTAANDE INACOUSTICO INSTALLATIE.
- NB: VOETIKS BESTAANDE LUIDSPREKERS HER TE GEBRUIKEN
- INBRAAKINSTALLATIE CONFORM BORG KLASSE II.
- EXACTE ZONE INDELING INBRAAKSIGNALERING N.T.B.
- TOEGANGSCONTROLE NIET VOORZIEN
- NETWERKAANSLUITINGEN T.B.V. CCTV BIJ BENADERING AANGESEVEN. EXACTE POSITIES N.T.B.
- CODEBEDIENPANEEL TE VOORZIEN BIJ ZAALINGANG TE VOORZIEN DOOR GEBRUIKER
- NOODVERLICHTING CONFORM NEN2895 REGELMATIG IN AGENDASLOT
- EXACTE UITVOERING/POSITIE NOODVERLICHTING IN CENTRALE VOE N.T.B.
- VLUCHTWEGGEBAALDERING CONFORM NEN-EN-ISO 7010.
- AANPASSINGEN EN EXTRA VOORZIENINGEN TER PLAATSE VAN NIEUWE SPORTHAL EN ENTREE OP BASIS VAN HUIDIGE EISEN PVE (TEERAL DETECTIE EN TYPE A)

VOORONTWERP

De Blaay – Van den Bogaard Raadgevende Ingenieurs B.V.
's-Gravenweg 17
2901 LA Capelle a/d IJssel
Tel. 010-2757171
www.blaay.nl
blaay@blaay.nl

Schaal: 1:100	Datum	Opdrachtgever:	GEMEENTE GOES
Getekend: R.K.	13-10-2023		
Gecontroleerd: F.K.		Architect:	BDG ARCHITECTEN
Project:	MBO SCALDA OMMUM te GOES	Formaat:	A0
Omschrijving:	ELEKTROTECHNISCHE INSTALLATIE BEVEILIGINGSINSTALLATIE BEGANE GROND	Projectnr.:	3051
		Tekening nr.:	BE00
		Blad nr.:	

Rev.	Datum
F	
E	
D	
C	
B	
A	

Copyright reserved

Bouwkundige onderlegger: d.d. 10-10-2023

Filenaam: BE3051BDG_BE00.dwg

gekleurd met StabiCAD®