




DOORSNEDE A-A

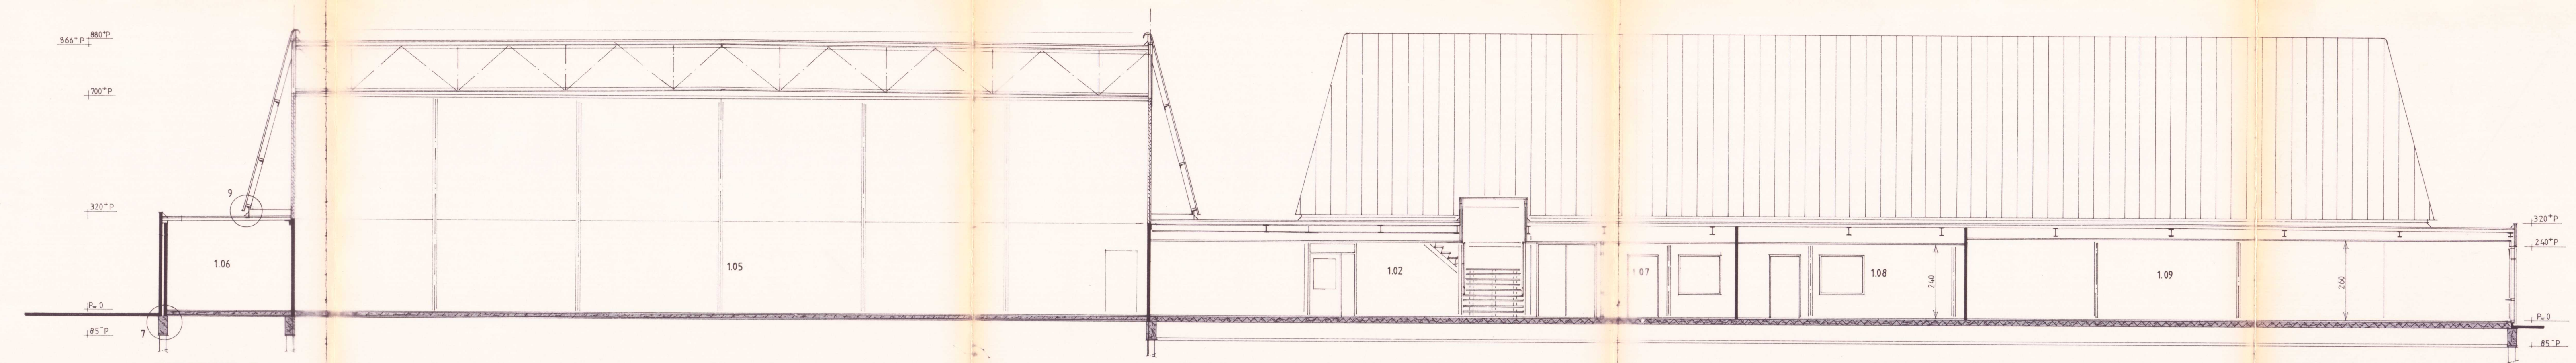


DOORSNEDE B-B

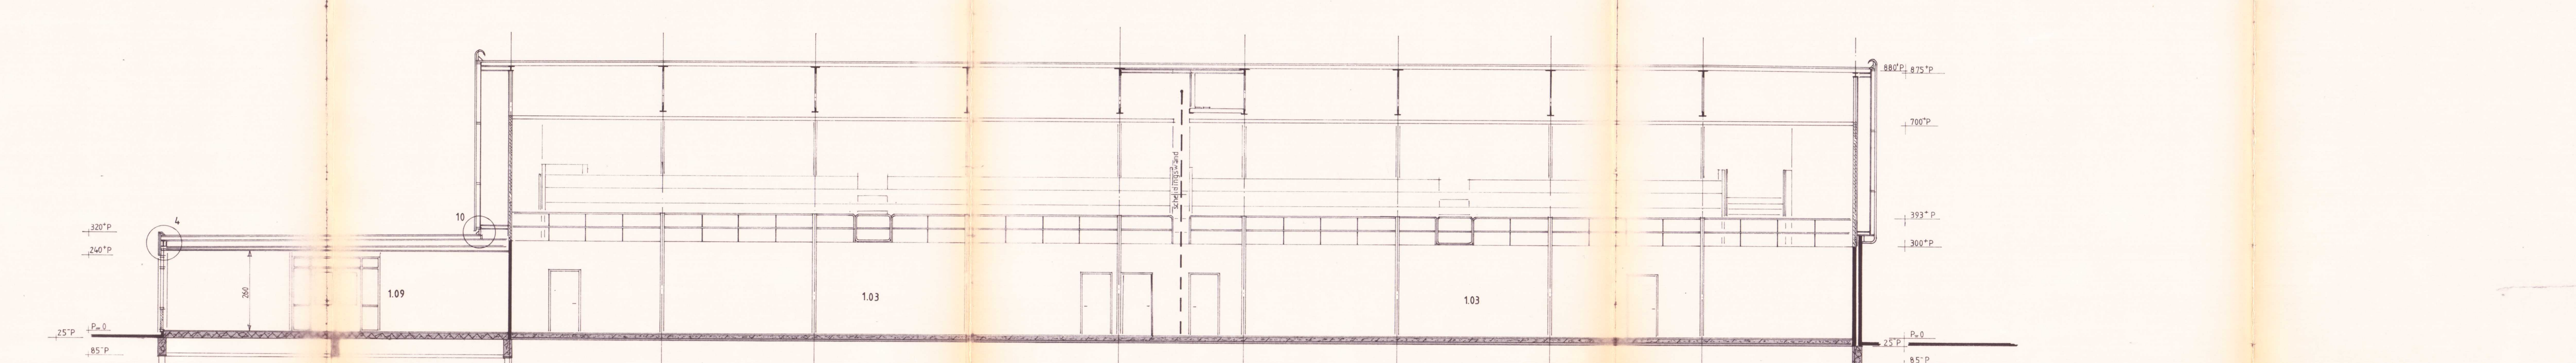

DOORSNEDE C-C

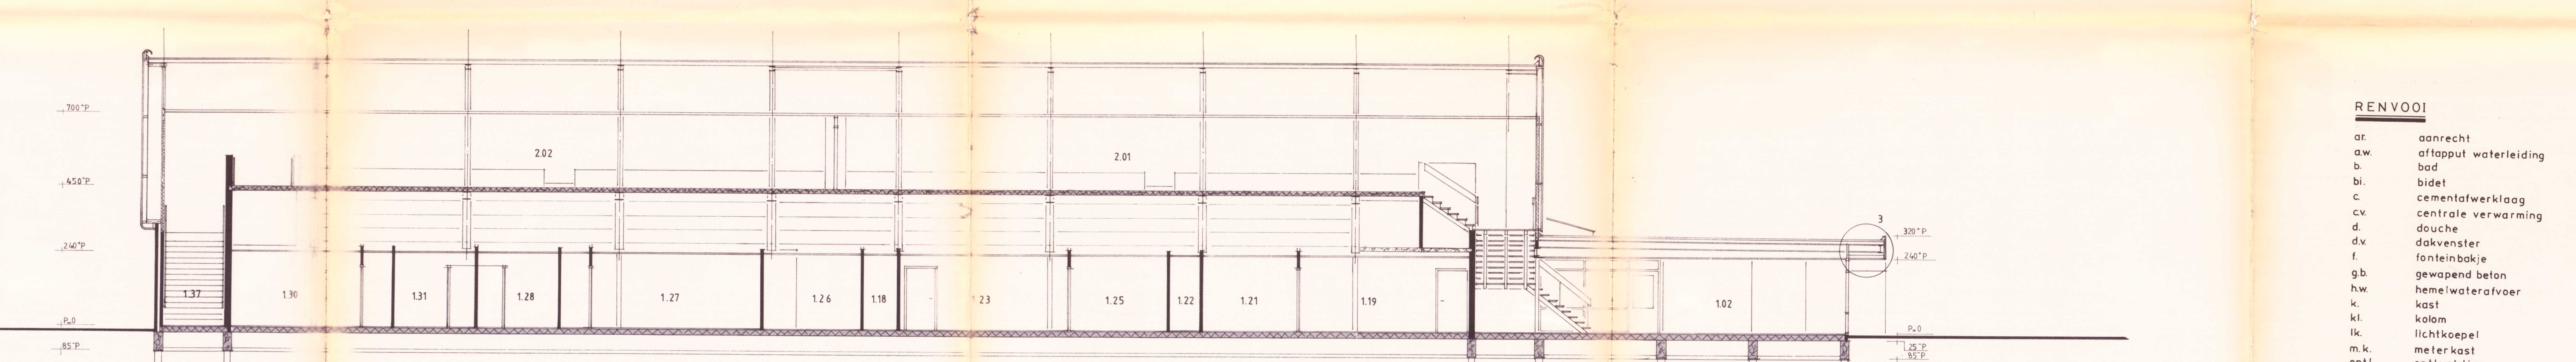

DOORSNEDE D-D

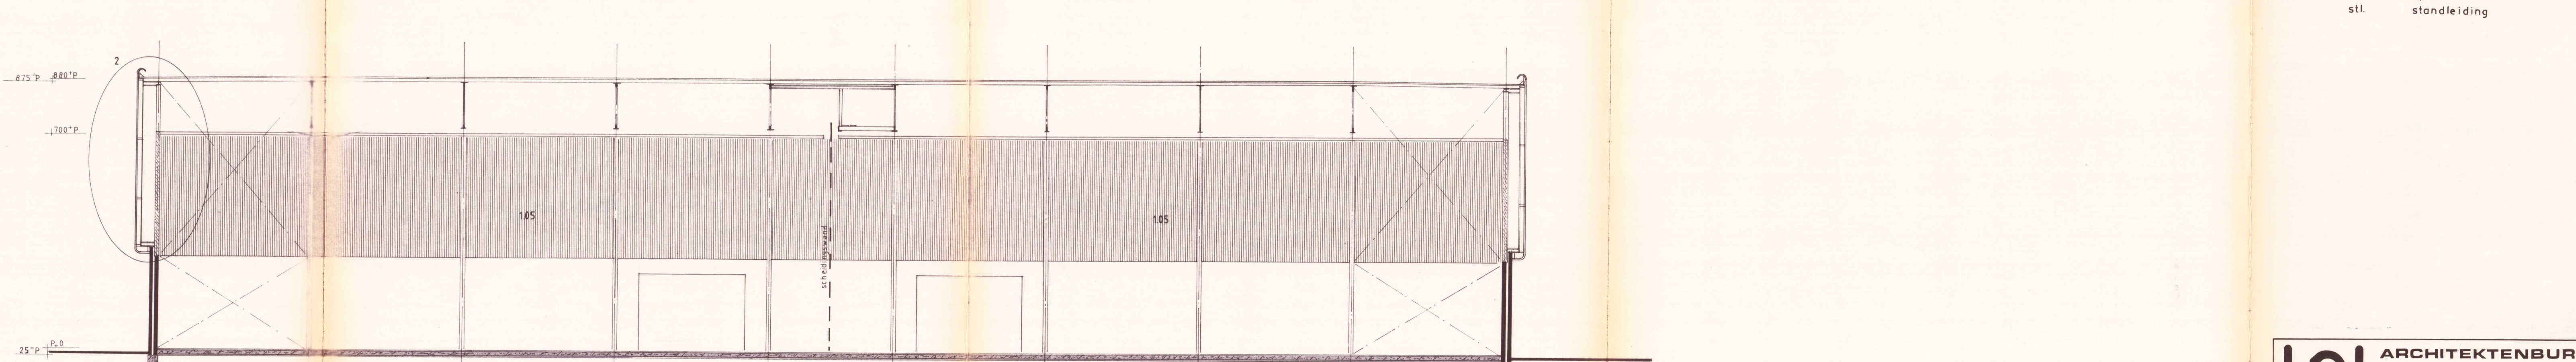

DOORSNEDE E-E

RENVOL

- | | | | |
|----------|-----------------------|------|-----------------------------|
| ar. | aanrecht | t. | tegels |
| aw. | aftapput waterleiding | ug. | uitsluitgootsteen |
| b. | bad | ur. | urinoir |
| bi. | bidet | vw. | voetwasmachine |
| c. | cementafwerklaag | wa. | wasautomaat |
| cv. | centrale verwarming | w.c. | watercloset |
| d. | dauche | w.k. | werkkast |
| d.v. | dakvenster | wwa. | warmwaterapparaat |
| f. | fonteinbakje | x | balkanker |
| gb. | gewapend beton | + | koppelanker |
| hw. | heme/waterafvoer | — | muurplaatanker |
| k. | kast | — | zelfsluitende deur |
| kl. | kolom | — | stalen balk |
| lk. | lichtkoepel | — | lichte bouwsteen |
| m.k. | meterkast | — | houten wand |
| onl. | ontluchting | — | metselwerk |
| onst.st. | ontstoppingssluk | — | elementenvloer |
| s.m. | schoon metselwerk | — | overspanning elementenvloer |
| sp. | schrabputje | — | gewapend beton |
| sp. | spant | | |
| stl. | standleiding | | |